

Ambato, Noviembre 16 del 2011.

Lic. Mg.

Jorge Amores

Coordinador de la Unidad de Vinculación con la Colectividad

FACULTAD DE INGENIERIA CIVIL Y MECANICA

UNIVERSIDAD TECNICA DE AMBATO


Presente

De mi consideración:

Por el presente me permito expresar a usted mi más cordial saludo y deseo de éxitos en sus funciones. A la vez que solicito se digne autorizar a quién corresponda, se brinde las facilidades necesarias para que el personal de la Facultad de Ingeniería Civil y Mecánica Carrera de Ingeniería Civil realicen la Planificación, Ejecución, Monitoreo y Evaluación del Proyecto Académico de Servicio Comunitario para Vinculación con la Sociedad, con el Tema: "Actualización Y Sistematización De Archivos Y Planimetrías De Las Diferentes Secciones Y Zonas Con Sus Respectivas Tumbas, Nichos Y Mausoleos Del Cementerio Municipal De Ambato "La Merced" con la participación de los siguientes Docentes Proponentes: Ing. Wilson Medina.

Por la atención que se digne dar al presente, me suscribo de usted.

Atentamente:

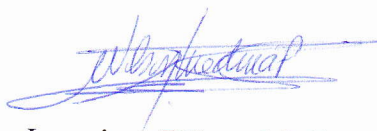

Ingeniero Wilson Medina

DOCENTE COORDINADOR DEL PROYECTO

Adjunto: Documentación Etapas I, II y III

RESUMEN EJECUTIVO

El presente proyecto tiene por finalidad elaborar el levantamiento planimétrico así como una base de datos electrónica con los nombres, fechas de defunción y ubicación exacta de los difuntos en las diferentes Tumbas, Nichos y Mausoleos del Cementerio Municipal La Merced ubicado en el Cantón Ambato para brindar a la comunidad ambateña en general una fuente de información digitalizada para la facilidad de ubicación de sus seres queridos ya difuntos.

Siendo indispensable el estudio y diseño para lo cual los estudiantes de la Universidad Técnica de Ambato de la Facultad de Ingeniería Civil y Mecánica de la carrera de Ingeniería Civil en conjunto con el Centro de Vinculación con la Colectividad "CEVIC", han desarrollado dicho proyecto con la participación de Beltrán Narváez César Andrés, Bravo Valle Luis David, Flores Alejandro, Hidalgo Lima Víctor Isaac, Mora Palma Antonio Xavier, Ortega Castro Alberto Renán, Solís Danilo, Ramos Valle José Adrián, Yauli Paredes José Paúl, Villacís Rolando Alberto; cada uno habiendo alcanzado 160 horas laborables del 30 de Septiembre al 22 de Octubre del 2011 obteniendo un total de 1600 horas como estipula la Universidad.

El objetivo principal es brindar a la ciudadanía ambateña en general mediante la actualización y sistematización de archivos y planimetrías de las diferentes secciones y zonas con sus respectivas tumbas, nichos y mausoleos del cementerio municipal de Ambato "La Merced" planos así como una base de datos electrónica con los nombres, fechas de defunción y ubicación exacta de los difuntos en las diferentes Tumbas, Nichos y Mausoleos.

Una vez terminado el proyecto se alcanzó a determinar la situación real del cementerio, cuantificando el número total de difuntos así como la cantidad de Tumbas, Nichos y Mausoleos.



ING. WILSON MEDINA
COORDINADOR DEL PROYECTO



UNIVERSIDAD TÉCNICA DE AMBATO
FACULTAD DE INGENIERÍA CIVIL Y MECÁNICA

Cda. Universitaria (Huachi) / Telf: (03) 2841-144 / Telefax: (03) 2841-062/ Casilla 334/ Email: ficm@uta.edu.ec

Ambato – Ecuador

Ambato, octubre 05 del 2011
FICM-CD-627-11

Doctor
Galo Naranjo
VICERRECTOR ACADEMICO
UNIVERSIDAD TECNICA DE AMBATO
Presente

De mi consideración:

Consejo Directivo de la Facultad de Ingeniería Civil y Mecánica en sesión ordinaria del 05 de octubre del 2011, luego de considerar el oficio FICM-SUB-0862-11 de fecha 03 de octubre del 2011, suscrito por el Ing. M.B.A. Edison Viera, Subdecano de la Facultad, mediante el cual solicita se autorice los siguientes Proyectos de Servicio Comunitario para la Vinculación con la Sociedad, a realizarse en el ciclo académico Septiembre 2011-Febrero 2012; este Organismo **RESUELVE**:

APROBAR los PROYECTOS DE SERVICIO COMUNITARIO PARA LA VINCULACION CON LA SOCIEDAD, para el ciclo académico Septiembre 2011-Febrero 2012, de acuerdo al siguiente detalle:

NOMBRE DEL PROYECTO	ENTIDAD BENEFICIARIA	COORDINADOR
DISEÑO E IMPLEMENTACION DE UNA MAQUINA GRAPADORA DE PLANTILLAS EN EL TALLER DE CALZADO ROSI SPORT EN EL CANTON AMBATO	TALLER DE CALZADO ROSI SPORT	Ing. Gonzalo López
ACTUALIZACION Y SISTEMATIZACION DE ARCHIVOS Y PLANIMETRIAS DE LAS DIFERENTES SECCIONES Y ZONAS CON SUS RESPECTIVAS TUMBAS, NICHOS Y MAUSOLEOS DEL CEMENTERIO MUNICIPAL DE AMBATO LA MERCED	GOBIERNO AUTONOMO DESCENTRALIZADO MUNICIPALIDAD DE AMBATO	Ing. Wilson Medina
ELABORACION DE PLANOS ARQUITECTONICOS, ESTRUCTURALES Y PRESUPUESTO REFERENCIAL DEL BLOQUE DE AULAS DE LA ESCUELA CRNEL. JORGE GORTAIRE UBICADA EN EL SECTOR DE SAN PEDRO DE CHIBULEO PERTENECIENTE A LA PARROQUIA JUAN BENIGNO VELA DEL CANTON AMBATO	ESCUELA JORGE GORTAIRE	Ing. Francisco Pazmiño
ASISTENCIA TECNICA Y CAPACITACION EN EL GREMIO DE ARTESANOS PROFESIONALES DE LA MADERA Y AFINES DE TUNGURAHUA 8 DE JULIO	GREMIO DE ARTESANOS PROFESIONALES DE LA MADERA Y AFINES DE TUNGURAHUA 8 DE JULIO	Ing. Jorge Guamanquispe

UNIVERSIDAD TÉCNICA DE AMBATO
FACULTAD DE INGENIERÍA CIVIL Y MECÁNICA


Cda. Universitaria (Huachi) / Telf: (03) 2841-144 / Telefax: (03) 2841-062/ Casilla 334/ Email: ficm@uta.edu.ec

Ambato – Ecuador

DISEÑO DE CAMERINOS Y BAR PARA EL ORDENAMIENTO Y LIMPIEZA DEL ESTADIO EL SUEÑO DEL PARQUE LUIS A. MARTINEZ DE LA PARROQUIA ATOCHA-FIOA DEL CANTON AMBATO	LIGA INTERBARRIAL ATOCHA-FIOA	Ing. Víctor Hugo Paredes
DISEÑO Y CONSTRUCCION DE UN DESHIDRATADOR DE UVILLA PARA LA ASOCIACION ARTESANAL TIERRA PRODUCTIVA, EN EL CANTON QUERO PROVINCIA DE TUNGURAHUA	ASOCIACION ARTESANAL TIERRA PRODUCTIVA DEL CANTON QUERO	Ing. Luis Escobar

REMITIR al Dr. Galo Naranjo, Vicerrector Académico, Presidente del CEVIC-UTA, para su conocimiento y trámite pertinente.

Atentamente,

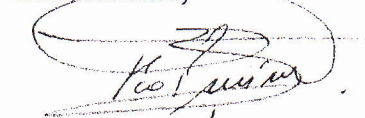

Ing. M.Sc. Francisco Pazmiño G.
PRESIDENTE



cc.- Ing. M.B.A. Edison Viera.- **SUBDECANO**

Adj: Proyectos

FPG/rmv.



UNIVERSIDAD TÉCNICA DE AMBATO
FACULTAD DE INGENIERÍA CIVIL Y MECÁNICA

Cdla. Universitaria (Huachi) / Telf: (03) 2841-144 / Telefax: (03) 2841-062/ Casilla 334/ Email: ficm@uta.edu.ec

Ambato – Ecuador

OF – CVC – FICM – 17– 2011

Ambato, 30 de Septiembre del 2011

Ing. MBA.

Edisson Viera

SUBDECANO FACULTAD DE INGENIERÍA CIVIL Y MECÁNICA

Presente. –

De mis consideraciones:

Una vez revisado por la Unidad de Vinculación de la FICM, el proyecto presentado por el Ing. Wilson Medina, según oficio, de fecha 30 de septiembre del 2011; Proyecto de Vinculación de Servicio Comunitario denominado “ACTUALIZACIÓN Y SISTEMATIZACIÓN DE ARCHIVOS Y PLANIMETRÍAS DE LAS DIFERENTES SECCIONES Y ZONAS CON SUS RESPECTIVAS TUMBAS, NICHOS Y MAUSOLEOS DEL CEMENTERIO MUNICIPAL DE AMBATO LA MERCED”, esta Unidad sugiere la aprobación del referido proyecto, para la ejecución, monitoreo y evaluación.

Particular que pongo en su conocimiento,

Atentamente,

Lic. Mg. Jorge Amores
UNIDAD DE VINCULACIÓN
CON LA SOCIEDAD FICM

Ambato, Noviembre 16 del 2011.

Dr.
Jack Villalba
Director
CEMENTERIO MUNICIPAL "LA MERCED"
Presente


De mi consideración

Por el presente me permito expresar a usted mi más cordial saludo y deseo de éxitos en sus funciones. A la vez que solicito se digne autorizar a quien corresponda, se brinde las facilidades necesarias para que el personal de la Facultad de Ingeniería Civil y Mecánica, Carrera de Ingeniería Civil realicen la Planificación, Ejecución, Monitoreo y Evaluación del Proyecto Académico de Servicio Comunitario para Vinculación con la Sociedad.

Con esta finalidad y seguro de contar con su valiosa aprobación, se deberá suscribir el Acta de Aceptación y Compromiso adjunta a Convenio.

Por la atención que se digne dar al presente, me suscribo de usted.

Atentamente

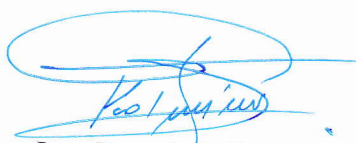A handwritten signature in blue ink, appearing to read "F. Pazmiño", is enclosed within a blue oval. The signature is fluid and cursive.

Ing. Francisco Pazmiño
DECANO
Facultad de Ingeniería Civil y Mecánica
Adjunto: Acta de Aceptación y Compromiso

FACULTAD DE INGENIERÍA CIVIL Y MECÁNICA

ACTA DE ACEPTACIÓN Y COMPROMISO PARA LA PLANIFICACIÓN DE PROYECTOS ACADÉMICOS DE SERVICIO COMUNITARIO PARA VINCULACIÓN CON LA SOCIEDAD

En la ciudad de Ambato, a los cinco días del mes de Mayo del dos mil once

El Ilustre Municipio de Ambato representada por el Arq. Fernando Callejas Barona en calidad de Alcalde y la Universidad Técnica de Ambato a través de la Facultad de Ingeniería Civil y Mecánica representada por el Ing. Francisco Pazmiño en calidad de Decano de la Facultad, acuerdan celebrar la presente Acta de Aceptación y Compromiso, al tenor de las siguientes cláusulas:

PRIMERA.- ANTECEDENTES.

1. El Ilustre Municipio de Ambato es una Entidad que realiza su actividad en el ámbito público para la ciudadanía del cantón Ambato, con el objetivo de proporcionar un mejor vivir a la comunidad.
2. La Universidad Técnica de Ambato entre los principios que orientan sus funciones contempla la "Vinculación con la Sociedad", en virtud de la cual esta Institución de Educación Superior pone a disposición de la comunidad su colaboración en áreas específicas a entidades, tanto públicas como privadas a través de la Facultad de Ingeniería Civil y Mecánica, Carrera de Ingeniería Civil.

SEGUNDA.- OBJETIVOS

a. OBJETIVO GENERAL

- Facilitar la vinculación Universidad - Sectores sociales, productivos y culturales.

b. OBJETIVOS ESPECÍFICOS

- Establecer la cooperación interinstitucional entre la Facultad de Ingeniería Civil y Mecánica de la Universidad Técnica de Ambato y el Ilustre Municipio de Ambato.

- Desarrollar en forma conjunta y participativa la Planificación de Proyectos Académicos de Servicio Comunitario para Vinculación con la Sociedad.

TERCERA.- COMPROMISOS DE LAS PARTES

1.1 El Ilustre Municipio de Ambato se compromete a:

- Brindar las facilidades necesarias durante la Etapa de Planificación de los Proyectos a través de un Coordinador designado para el efecto, para que proporcione la información necesaria al personal de la Universidad Técnica de Ambato.
- Suscribir a través de su coordinador Dr. Jack Villalva los formatos respectivos de la Planificación del Proyecto para su posterior aprobación, ejecución - monitoreo y evaluación.

1.2 La Universidad Técnica de Ambato se compromete a:

- Prestar las facilidades necesarias a través del personal idóneo (docentes y de ser el caso estudiantes) que se requiera para el desarrollo de la Planificación del Proyecto en el Cementerio Municipal "La Merced".
- Planificar y presentar el proyecto académico de servicio comunitario para Vinculación con la Sociedad de una duración mínima de 720 horas de ejecución, las mismas serán realizadas fuera de los horarios académicos normales, o durante periodo vacacional.

Los celebrantes se ratifican en todo el contenido de la presente Acta de "Aceptación y Compromiso" y para constancia firman en unidad de acto, cuatro ejemplares del mismo tenor y efecto, en Ambato, a los cinco días del mes de Mayo del 2011.

f.

Ing. Francisco Pazmiño
DECANO FACULTAD DE LA
FACULTAD DE INGENIERIA CIVIL Y
MECANICA

f.

Dr. Jack Villalva
REPRESENTANTE LEGAL DEL
ILUSTRE MUNICIPIO DE
AMBATO

CONVENIO DE COOPERACIÓN INTERINSTITUCIONAL ENTRE LA UNIVERSIDAD TÉCNICA DE AMBATO Y EL ILUSTRE MUNICIPIO DE AMBATO

COMPARECEN

Por una parte la Universidad Técnica de Ambato, representada legalmente por el Ing. Luis Amoroso Mora M.Sc. en su calidad de Rector; y, por otra, el Ilustre Municipio de Ambato, representada legalmente por el Dr. Jack Villalva en su calidad de representante legal.

EXPONEN

Que ambas partes se reconocen recíprocamente capacidad y legitimidad para convenir.
Que el objetivo del presente CONVENIO es la colaboración entre las entidades a las que representan para la ejecución, monitoreo y evaluación de Proyectos de Servicio Comunitario para Vinculación con la Sociedad, de una duración mínima de ochenta horas de ejecución.

ACUERDAN

Suscribir el presente CONVENIO de colaboración para el desarrollo del Proyecto: Actualización de Archivos Sistematizados y Planimetrías de las diferentes Secciones y Zonas con sus respectivas Tumbas, Nichos y Mausoleos del Cementerio Municipal de Ambato "La Merced"; por parte de un equipo de docentes y estudiantes de la Facultad de Ingeniería Civil y Mecánica, Carrera de Ingeniería Civil; en el Ilustre Municipio de Ambato; de acuerdo a la Planificación del Proyecto aprobado por el Consejo Universitario de la Universidad Técnica de Ambato; mediante Resolución No FICM-CD-627-11 de fecha 5 de octubre del 2011.

CLAÚSULAS

PRIMERA.- El equipo del Proyecto asignado por la Universidad Técnica de Ambato acatará el presente convenio, desarrollando actividades programadas conjuntamente con el/la Ilustre Municipio de Ambato; sin que ello implique relación laboral alguna.

SEGUNDA.- El Ilustre Municipio de Ambato; se compromete a colaborar con el cumplimiento de la programación de las actividades acordadas y descritas en la planificación del Proyecto a ejecutarse, a realizar su seguimiento, evaluación y desarrollo del cronograma planteado.

TERCERA.- El Ilustre Municipio de Ambato; nombrará un responsable para la coordinación de actividades a desarrollarse, quién suscribirá los informes correspondientes para la evaluación de los estudiantes, del Coordinador del Proyecto y de los Docentes proponentes o participantes de ser el caso.

CUARTA.- De existir inconvenientes el coordinador del Ilustre Municipio de Ambato notificara directamente al Coordinador del equipo del Proyecto y de ser el caso al Coordinador de la Unidad de Vinculación con la Facultad.


QUINTA.- El equipo participante en el proyecto no percibirá remuneración alguna bajo ningún concepto; por las actividades a realizarse durante la ejecución del proyecto, en el Ilustre Municipio de Ambato.

SEXTA.- El presente convenio se podrá extinguir por expiración del tiempo convenido y mala actuación; de ser el caso por cualquiera de las partes, mediante denuncia de alguna de ellas, que será comunicada a la otra con una antelación mínima de quince días y basada en alguna de las siguientes causas:

- a. Fuerza mayor que imposibilite el desarrollo de las actividades programadas.
- b. Incumplimiento de las cláusulas establecidas en el convenio de colaboración, especialmente en la ejecución de actividades planificadas para cumplimiento de los objetivos del proyecto.
- c. Mutuo acuerdo entre las partes.

SÉPTIMA.- La duración del convenio será de 20 días a partir de su suscripción, considerándose prorrogado automáticamente cuando ninguna de las partes manifieste lo contrario.

Los celebrantes se ratifican en todo el contenido del presente convenio y para constancia firman en unidad de acto, en seis ejemplares del mismo tenor y efecto, en Ambato, a los dieciséis días del mes de Noviembre del 2011.

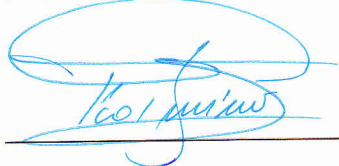


f.

Ing. Francisco Pazmiño M.Sc.

Decano Facultad de

Ingeniería Civil y Mecánica

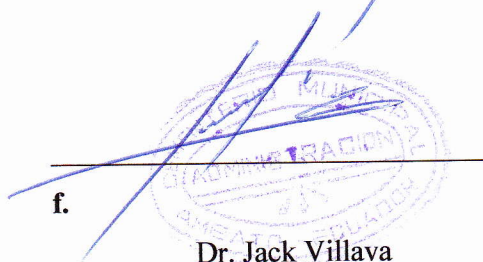

f.

Dr. Jack Villava

**Representante Legal del Ilustre
Municipio de Ambato**

UNIVERSIDAD TÉCNICA DE AMBATO



**CENTRO DE VINCULACIÓN CON LA COLECTIVIDAD
"CEVIC"**

FACULTAD DE: "INGENIERÍA CIVIL Y MECÁNICA"

PROGRAMA: "UNIDAD DE VINCULACIÓN CON LA COLECTIVIDAD"

CARRERA DE: "INGENIERÍA CIVIL"

**PROYECTO ACADÉMICO DE SERVICIO COMUNITARIO PARA
VINCULACIÓN CON LA SOCIEDAD**

ETAPA I: "PLANIFICACIÓN DEL PROYECTO"

NOMBRE DEL PROYECTO: Actualización y Sistematización de Archivos y Planimetrías de las diferentes Secciones y Zonas con sus respectivas Tumbas, Nichos y Mausoleos del Cementerio Municipal de Ambato "La Merced"

ENTIDAD BENEFICIARIA: GOBIERNO AUTONOMO
DESCENTRALIZADO MUNICIPALIDAD DE AMBATO

COORDINADOR: ING. WILSON MEDINA

PROPONENTE: ING. WILSON MEDINA

CÓDIGO DEL PROYECTO: FICM – IC – 006 – 2011

Ambato, Septiembre / 2011

ÍNDICE ETAPA I

CONTENIDO	Pág.
Contenido	
Índice	2
1. Datos Generales del Proyecto.	
1.1 Nombre del Proyecto.	3
1.2 Entidad Ejecutora.	3
1.3 Cobertura y Localización.	3
1.4 Monto.	3
1.5 Plazo de Ejecución.	3
1.6 Sector y tipo de Proyecto.	3
1.7 Número de Docentes Participantes.	3
1.8 Número de Estudiantes Participantes	3
2. Diagnóstico y Problema	4
2.1 Descripción de la Situación Actual del Área de Intervención del proyecto.	4
2.2 Identificación, Descripción y Diagnóstico del Problema.	5
2.3 Línea Base del Proyecto.	6
2.4 Identificación y Cuantificación de la Población Objetivo (Beneficiarios), y Análisis	6
3. Objetivos del Proyecto	7
3.1 Objetivo General o Propósito	8
3.2 Objetivos Específicos o Componentes	8
3.3 Matriz de Marco Lógico.	9 – 13
4. Presupuesto	
4.1 Presupuesto por actividades del proyecto	14 - 15
4.2 Presupuesto por concepto del proyecto	15
5. Cronograma por objetivos y actividades	16 – 20
6. Anexo (Lista de Estudiantes Participantes)	21

PROYECTO DE SERVICIO COMUNITARIO PARA VINCULACIÓN CON LA SOCIEDAD

1. DATOS GENERALES DEL PROYECTO.

1.1 NOMBRE DEL PROYECTO: Actualización y Sistematización de Archivos y Planimetrías de las diferentes Secciones y Zonas con sus respectivas Tumbas, Nichos y Mausoleos del Cementerio Municipal de Ambato "La Merced"			
1.2 ENTIDAD EJECUTORA: Facultad de Ingeniería Civil y Mecánica Carrera de Ingeniería Civil			
1.3 COBERTURA Y LOCALIZACIÓN: La localización del área del Cementerio será la cobertura, siendo su ubicación en la ciudad de Ambato, Provincia del Tungurahua, Parroquia "La Merced".			
1.4 MONTO: El proyecto será financiado por el municipio en relación a herramientas de trabajo como 3 cintas, 3 flexómetros, 3 brújulas, 3 pinturas de aerosol, 3 lapiceros, 3 porta manos, 3 plomadas, 1 resma de 500 hojas de papel bond A4, y el costo de las respectivas impresiones de planos. Siendo un Total de 240 USD			
1.5 PLAZO DE EJECUCIÓN: 20 días			
1.6 SECTOR Y TIPO DE PROYECTO: <table style="width: 100%; margin-top: 10px;"> <tr> <td style="width: 50%; vertical-align: top;"> SECTOR Área Académica de la Carrera: ○ ESTRUCTURAS </td> <td style="width: 50%; vertical-align: top;"> TIPO DE PROYECTO ESTUDIO INTERVENCIÓN </td> </tr> </table>		SECTOR Área Académica de la Carrera: ○ ESTRUCTURAS	TIPO DE PROYECTO ESTUDIO INTERVENCIÓN
SECTOR Área Académica de la Carrera: ○ ESTRUCTURAS	TIPO DE PROYECTO ESTUDIO INTERVENCIÓN		
1.7 NÚMERO DE DOCENTES PARTICIPANTES: 1			
1.8 NÚMERO DE ESTUDIANTES PARTICIPANTES: 10			

2. DIAGNÓSTICO Y PROBLEMA.

2.1 DESCRIPCIÓN DE LA SITUACIÓN ACTUAL DEL ÁREA DE INTERVENCIÓN DEL PROYECTO.

En la actualidad el área del cementerio es de 3.9 ha, siendo el terreno plano, su ubicación es en la ciudad de Ambato, Provincia del Tungurahua, Parroquia "La Merced", límites al Norte Av. Gonzales Suarez Sur Calle. Abdón Calderón Este Calle Simón Bolívar y Oeste Av. Pedro Fermín Cevallos.


La administración del cementerio posee archivos de los encisos que se encuentran en las secciones y respectivas zonas en libretas de una manera generalizada.

Existe un plano generalizado de las Secciones y Zonas, sin especificar Mausoleos, Nichos y Tumbas.



2.2 IDENTIFICACIÓN, DESCRIPCIÓN Y DIAGNÓSTICO DEL PROBLEMA:

a) Esquema:

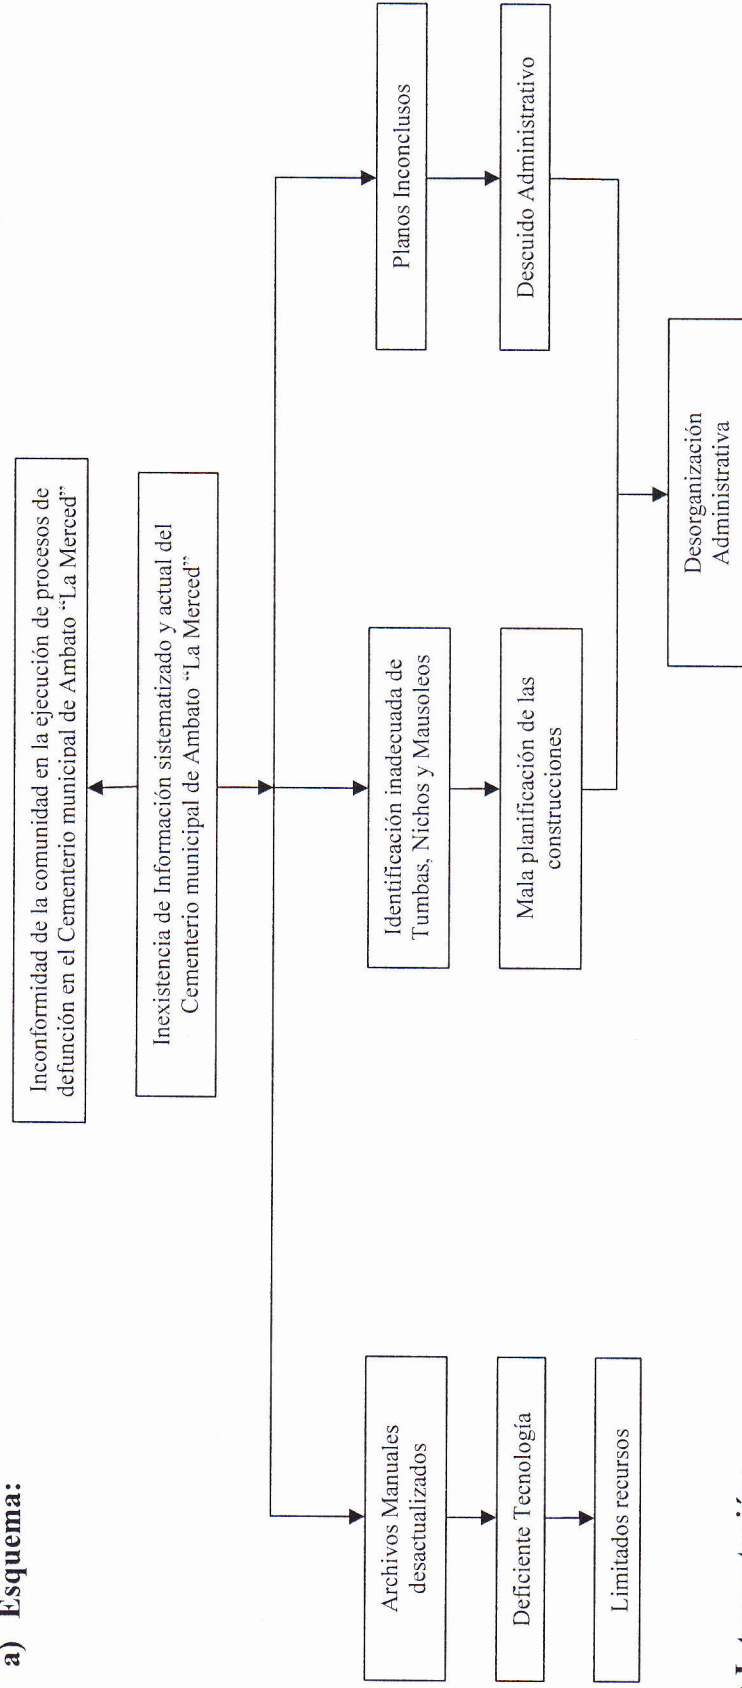

b) Interpretación:

La ciudadanía ambateña recurre al cementerio para que sea la última morada de los restos de sus seres queridos, se ha demostrado inconformidad en la realización de los procesos de defunción correspondientes, por la inexistencia de información actualizada, como archivos técnicos, y sistematizados de Tumbas, Nichos y Mausoleos, con una planificación de construcción por parte de la administración y de la cual depende la misma.

2.3 LÍNEA BASE DEL PROYECTO:


SECTOR	TIPO DE PROYECTO	INDICADOR
Estructuras	- Estudio - Intervención	Terminado el proyecto se exteriorizará los planos generales, y de cada sección correspondiente dentro del área del cementerio Municipal "La Merced" - Ambato

2.4 IDENTIFICACIÓN Y CUANTIFICACIÓN DE LA POBLACIÓN OBJETIVO (BENEFICIARIOS):

- El proyecto se encuentra orientado a la sociedad ambateña, ya q se serán beneficiaros alrededor de 10000 personas propietarias de sitios físicos en el cementerio Municipal "La Merced"

3. OBJETIVOS DEL PROYECTO:

b) Esquema:

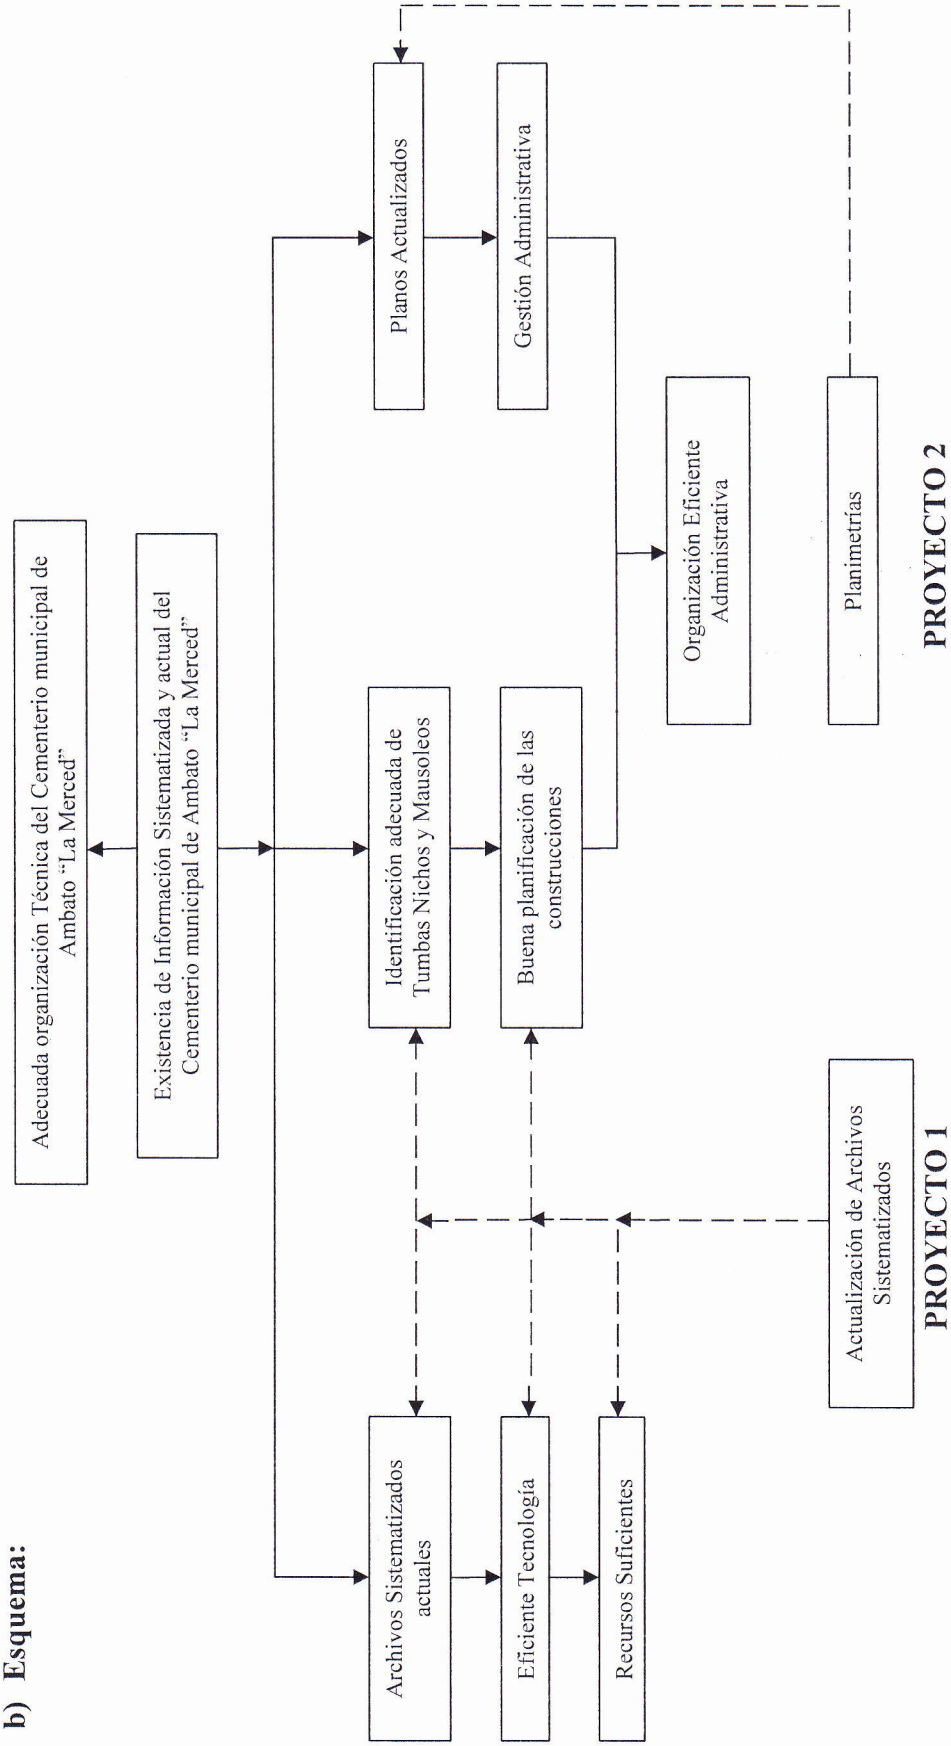

3.1 OBJETIVO GENERAL O PROPÓSITO:

Reordenar y crear Información Sistematizada y actual del Cementerio Municipal de Ambato "La Merced".

3.2 OBJETIVOS ESPECÍFICOS O COMPONENTES:

- Organizar técnica y estratégicamente el cementerio.
- Identificar Tumbas Nichos y Mausoleos.
- Crear base de datos de los nombres y ubicación de Tumbas Nichos y Mausoleos.
- Otorgar planos Actualizados.

3.3 MATRIZ DE MARCO LÓGICO:

Resumen Narrativo de Objetivos		Indicadores Verificables Objetivamente	Fuentes de Verificación	Supuestos de Sustentabilidad
Fin:		Indicadores del fin:	Medios del fin:	Supuestos del fin
Adecuada organización técnica del Cementerio Municipal de Ambato "La Merced"		Incremento en un 50% del grado de satisfacción de los propietarios de nichos, tumbas y mausoleos del Cementerio Municipal de Ambato "La Merced"	Encuesta destinada a los diferentes propietarios de los sitios del cementerio.	Existe apoyo de las autoridades correspondientes tanto de la administración del cementerio municipal como de la dirección de servicios públicos del municipio y de la Universidad Técnica de Ambato.
Propósito (objetivo general): Información zonificada de Tumbas, Nichos y Mausoleos del Cementerio Municipal de Ambato "La Merced"		Indicadores del propósito: Accesibilidad en un 100% al espacio físico existe en el Cementerio Municipal de Ambato "La Merced"	Medios del propósito: Base de Datos Sistematizada, y Actualizada.	Supuestos del propósito: Obtener la satisfacción de la sociedad involucrada gracias al proyecto efectuado.

Resumen Narrativo de Objetivos	Indicadores Verificables Objetivamente	Fuentes de Verificación	Supuestos de Sustentabilidad
Componentes/productos (resultados u objetivos específicos):	Indicadores de componentes:	Medios de componentes:	Supuestos de componentes
1. Otorgar Planos Actualizados del cementerio "La Merced"	Entregar planos físicos términos al 100% para la ubicación de nichos, tumbas, y mausoleos, del cementerio "La Merced"	Preguntas, direcciones a los propietarios de nichos, tumbas y mausoleos del cementerio.	Revisión del proyecto por parte del coordinador asignado para el proyecto.
Actividades:	Recursos:	Medios de actividades:	Supuestos de actividades:
1.1. Graficación Sección 1	Recurso Humano	Archivo Impreso	Archivo Electrónico
1.2. Toma de Medidas Tumbas, Nichos, Mausoleos Sección 1	Recurso Humano	Archivo Manual	Tabulación de datos
1.3. Reconocimiento del terreno Sección 1	Recurso Humano	Croquis	Ubicación de Tumbas, Nichos y Mausoleos.
1.4. Graficación Sección 2 (Zona 1)	Recurso Humano	Archivo Impreso	Archivo Electrónico
1.5. Toma de Medidas Tumbas, Nichos, Mausoleos Sección 2 (Zona 1)	Recurso Humano	Archivo Manual	Tabulación de datos
1.6. Reconocimiento del terreno Sección 2 (Zona 1)	Recurso Humano	Croquis	Ubicación de Tumbas, Nichos y Mausoleos.
1.7. Graficación Sección 2 (Zona 2)	Recurso Humano	Archivo Impreso	Archivo Electrónico
1.8. Toma de Medidas Tumbas, Nichos, Mausoleos Sección 2 (Zona 2)	Recurso Humano	Archivo Manual	Tabulación de datos
1.9. Reconocimiento del terreno Sección 2 (Zona 2)	Recurso Humano	Croquis	Ubicación de Tumbas, Nichos y Mausoleos.
1.10. Graficación Sección 2 (Zona3)	Recurso Humano	Archivo Impreso	Archivo Electrónico

Recurso Humano	Archivo Manual	Tabulación de datos
1.11. Toma de Medidas Tumbas, Nichos, Mausoleos Sección 2 (Zona 3)	Croquis	Ubicación de Tumbas, Nichos y Mausoleos.
1.12. Reconocimiento del terreno Sección 2 (Zona 3)	Archivo Impreso	Archivo Electrónico
1.13. Graficación Sección 2 (Zona 4)	Archivo Manual	Tabulación de datos
1.14. Toma de Medidas Tumbas, Nichos, Mausoleos Sección 2 (Zona 4)	Croquis	Ubicación de Tumbas, Nichos y Mausoleos.
1.15. Reconocimiento del terreno Sección 2 (Zona 4)	Archivo Impreso	Archivo Electrónico
1.16. Graficación Sección 2 (Zona 5)	Archivo Manual	Tabulación de datos
1.17. Toma de Medidas Tumbas, Nichos, Mausoleos Sección 2 (Zona 5)	Croquis	
1.18. Reconocimiento del terreno Sección 2 (Zona 5)		
Indicadores de componentes:	Medios de componentes:	Supuestos de componentes
Base de datos completa	.Recurso Humano como medio de ingreso de datos.	Dispositivo de Almacenamiento
Presupuesto:	Medios de actividades:	Supuestos de actividades:
De acuerdo al presupuesto	Software específico como medio de tabulación de datos.	Archivo Impreso
Actividades: 1.1. Digitalización Sección 1		



1.2. Toma de Datos Nombres, Fechas Sección 1	De acuerdo al presupuesto	Archivo Manual	Transcripción de datos
1.3. Transcripción de Nombres, Fechas Sección 1	De acuerdo al presupuesto	Utilización de planos	Actualización periódica de datos
1.4. Transcripción de Nombres, Fechas Sección 1	De acuerdo al presupuesto	Archivo Impreso	Respaldo de Información en memorias electrónicas.
1.5. Digitalización Sección 2 (Zona 1)	De acuerdo al presupuesto	Archivo Manual	Transcripción de datos
1.6. Toma de Datos Nombres, Fechas Sección 2 (Zona 1)	De acuerdo al presupuesto	Utilización de planos	Actualización periódica de datos
1.7. Transcripción de Nombres, Fechas Sección 2 (Zona 1)	De acuerdo al presupuesto	Archivo Impreso	Respaldo de Información en memorias electrónicas.
1.8. Transcripción de Nombres, Fechas Sección 2 (Zona 1)	De acuerdo al presupuesto	Archivo Manual	Transcripción de datos
1.9. Digitalización Sección 2 (Zona 3)	De acuerdo al presupuesto	Utilización de planos	Actualización periódica de datos
1.10. Toma de Datos Nombres, Fechas Sección 2 (Zona 3)	De acuerdo al presupuesto	Archivo Impreso	Respaldo de Información en memorias electrónicas.
1.11. Transcripción de Nombres, Fechas Sección 2 (Zona 3)	De acuerdo al presupuesto	Archivo Manual	Transcripción de datos
1.12. Transcripción de Nombres, Fechas Sección 2 (Zona 3)	De acuerdo al presupuesto	Utilización de planos	Actualización periódica de datos
1.13. Digitalización Sección 2 (Zona 4)	De acuerdo al presupuesto	Archivo Impreso	Respaldo de Información en memorias electrónicas.
1.14. Toma de Datos Nombres, Fechas Sección 2 (Zona 4)	De acuerdo al presupuesto	Archivo Manual	Transcripción de datos
1.15. Transcripción de Nombres, Fechas Sección 2 (Zona 4)	De acuerdo al presupuesto	Utilización de planos	Actualización periódica de datos
1.16. Transcripción de Nombres, Fechas Sección 2 (Zona 4)	De acuerdo al presupuesto	Archivo Impreso	Respaldo de Información en memorias electrónicas.

1.17. Digitalización Sección 2 (Zona 2)	De acuerdo al presupuesto	Archivo Manual	Transcripción de datos
1.18. Toma de Datos Nombres, Fechas Sección 2 (Zona 2)	De acuerdo al presupuesto	Utilización de planos	Actualización periódica de datos
1.19. Transcripción de Nombres, Fechas Sección 2 (Zona 2)	De acuerdo al presupuesto	Archivo Impreso	Respaldo de Información en memorias electrónicas.
1.20. Transcripción de Nombres, Fechas Sección 2 (Zona 2)	De acuerdo al presupuesto	Archivo Manual	Transcripción de datos
1.21. Digitalización Sección 2 (Zona 5)	De acuerdo al presupuesto	Utilización de planos	Actualización periódica de datos
1.22. Toma de Datos Nombres, Fechas Sección 2 (Zona 5)	De acuerdo al presupuesto	Archivo Impreso	Respaldo de Información en memorias electrónicas.
1.23. Transcripción de Nombres, Fechas Sección 2 (Zona 5)	De acuerdo al presupuesto		

4. PRESUPUESTO

4.1 PRESUPUESTO POR ACTIVIDADES DEL PROYECTO				
OBJETIVOS ESPECÍFICOS/ ACTIVIDADES SUBACTIVIDADES	Y	FUENTES DE FINANCIAMIENTO (dólares)		TOTAL USD.
		APORTE RECURSOS PROPIOS ESTUDIANTES	APORTE DE LA COMUNIDAD / ENTIDAD	
Componente 1: Objetivo Específico1				
Actividad 1.1				
Subactividad 1.1.1		6.66	0	6.66
Subactividad 1.1.2		6.66	0	6.66
Subactividad 1.1.3		6.66	0	6.66
Actividad 1.2				
Subactividad 1.2.1		6.66	0	6.66
Subactividad 1.2.2		6.66	0	6.66
Subactividad 1.2.3		6.66	0	6.66
Actividad 1.3				
Subactividad 1.3.1		6.66	0	6.66
Subactividad 1.3.2		6.66	0	6.66
Subactividad 1.3.3		6.66	0	6.66
Actividad 1.4				
Subactividad 1.4.1		6.66	0	6.66
Subactividad 1.4.2		6.66	0	6.66
Subactividad 1.4.3		6.66	0	6.66
Actividad 1.5				
Subactividad 1.5.1		6.66	0	6.66
Subactividad 1.5.2		6.66	0	6.66
Subactividad 1.5.3		6.66	0	6.66
Actividad 1.6				
Subactividad 1.6.1		6.66	0	6.66
Subactividad 1.6.2		6.66	0	6.66
Subactividad 1.6.3		6.66	0	6.66
Actividad 2.1.				
Subactividad 2.1.1		6.66	0	6.66
Subactividad 2.1.2		6.66	0	6.66
Subactividad 2.1.3		6.66	0	6.66
Actividad 2.2.				
Subactividad 2.2.1		6.66	0	6.66
Subactividad 2.2.2		6.66	0	6.66
Subactividad 2.2.3		6.66	0	6.66
Actividad 2.3.				
Subactividad 2.3.1		6.66	0	6.66
Subactividad 2.3.2		6.66	0	6.66
Subactividad 2.3.3		6.66	0	6.66
Actividad 2.4.				
Subactividad 2.4.1		6.66	0	6.66

Subactividad 2.4.2	6.66	0	6.66
Subactividad 2.4.3	6.66	0	6.66
Actividad 2.5.			
Subactividad 2.5.1	6.66	0	6.66
Subactividad 2.5.2	6.66	0	6.66
Subactividad 2.5.3	6.66	0	6.66
Actividad 2.6.			
Subactividad 2.6.1	6.66	0	6.66
Subactividad 2.6.2	6.66	0	6.66
Subactividad 2.6.3	6.90	0	6.90
TOTAL	240.00	0.00	240.00

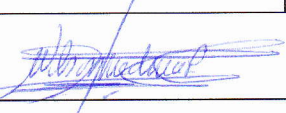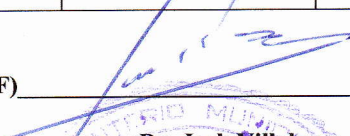4.2 PRESUPUESTO POR CONCEPTO DEL PROYECTO			
CONCEPTO	APORTE RECURSOS PROPIOS	APORTE COMUNIDAD	TOTAL USD.
Personal	0.00	0.00	0.00
Equipos	20.00	0.00	20.00
Materiales y Suministros	80.00	0.00	80.00
Pasajes	60.00	0.00	60.00
Servicios (refrigerios, fotocopias, etc.)	80.00	0.00	80.00
Total USD	240.00	0.00	240.00
Personal			
E)  Ing. Wilson Medina COORDINADOR DEL PROYECTO (F)  Dr. Jack Villalva COORDINADOR CEMENTERIO MUNICIPAL "LA MERCED"			


5. CRONOGRAMA POR OBJETIVOS Y ACTIVIDADES						
COMPONENTES/ ACTIVIDADES Y SUBACTIVIDADES	TIEMPO ESTIMADO			RESPONSABLES	RECURSOS NECESARIOS	
	DESDE	HASTA	# HORAS			
Componente 1: Organizar técnica y estratégicamente el cementerio.	30 de Septiembre 2011	22 de Octubre 2011	1600			
Actividad 1.1 Graficación Sección 1						
Subactividad 1.1.1 Reconocimiento del terreno Sección 1	30 de Septiembre 2011	30 de Septiembre 2011	24	Andrés Beltrán Alberto Ortega Xavier Mora	1 cinta 1 flexómetro 1 brújula 1 pintura en aerosol 1 lapicero 1 porta manos 1 plomada hojas de papel bond	
Subactividad 1.1.2 Toma de Medidas Tumbas, Nichos, Mausoleos Sección 1, P1	1 de Octubre 2011	3 de Octubre 2011	48	Andrés Beltrán Alberto Ortega Xavier Mora		
Subactividad 1.1.3 Toma de Medidas Tumbas, Nichos, Mausoleos Sección 1, P2	4 de Octubre 2011	5 de Octubre 2011	48	Andrés Beltrán Alberto Ortega Xavier Mora		
Total	30 de Septiembre 2011	5 de Octubre 2011	120			
Actividad 1.2 Graficación Sección 2 (Zona 1)						
Subactividad 1.2.1 Reconocimiento del terreno Sección 2 (Zona 1), P1	30 de Septiembre 2011	30 de Septiembre 2011	32	David Bravo Alejandro Flores Danilo Solís Paul Yauli	1 cinta 1 flexómetro 1 brújula 1 pintura en aerosol 1 lapicero 1 porta manos 1 plomada hojas de papel bond	
Subactividad 1.2.2 Toma de Medidas Tumbas, Nichos, Mausoleos Sección 2 (Zona 1), P2	1 de Octubre 2011	3 de Octubre 2011	64	David Bravo Alejandro Flores Danilo Solís Paul Yauli		
Subactividad 1.2.3 Toma de Medidas Tumbas, Nichos, Mausoleos Sección 2 (Zona 1), P3	4 de Octubre 2011	5 de Octubre 2011	64	David Bravo Alejandro Flores Danilo Solís Paul Yauli		
Total	30 de Septiembre 2011	5 de Octubre 2011	160	David Bravo Alejandro Flores Danilo Solís Paul Yauli		
Actividad 1.3 Graficación Sección 2 (Zona 3)						
Subactividad 1.3.1 Reconocimiento del terreno Sección 2 (Zona 3), P1	30 de Septiembre 2011	30 de Septiembre 2011	24	Isaac Hidalgo Rolando Villacis Adrián Ramos	1 cinta 1 flexómetro 1 brújula 1 pintura en aerosol	

Subactividad 1.3.2 Toma de Medidas Tumbas, Nichos, Mausoleos Sección 2 (Zona 3), P2	1 de Octubre 2011	3 de Octubre 2011	48	Isaac Hidalgo Rolando Villacis Adrián Ramos	1 lapicero 1 porta manos 1 plomada hojas de papel bond
Subactividad 1.3.3 Toma de Medidas Tumbas, Nichos, Mausoleos Sección 2 (Zona 3), P3	4 de Octubre 2011	5 de Octubre 2011	48	Isaac Hidalgo Rolando Villacis Adrián Ramos	
Total	30 de Septiembre 2011	5 de Octubre 2011	120		
Actividad 1.4 Graficación Sección 2 (Zona 4)					
Subactividad 1.4.1 Reconocimiento del terreno Sección 2 (Zona 4), P1	7 de Octubre 2011	7 de Octubre 2011	24	Andrés Beltrán Alberto Ortega Xavier Mora	1 cinta 1 flexómetro 1 brújula
Subactividad 1.4.2 Toma de Medidas Tumbas, Nichos, Mausoleos Sección 2 (Zona 4), P2	8 de Octubre 2011	9 de Octubre 2011	48	Andrés Beltrán Alberto Ortega Xavier Mora	1 lapicero 1 porta manos 1 plomada
Subactividad 1.4.2 Toma de Medidas Tumbas, Nichos, Mausoleos Sección 2 (Zona 4), P3	10 de Octubre 2011	11 de Octubre 2011	48	Andrés Beltrán Alberto Ortega Xavier Mora	hojas de papel bond
Total	7 de Octubre 2011	11 de Octubre 2011	120		
Actividad 1.5 Graficación Sección 2 (Zona 2)					
Subactividad 1.5.1 Reconocimiento del terreno Sección 2 (Zona 2), P1	7 de Octubre 2011	7 de Octubre 2011	32	David Bravo Alejandro Flores Danilo Solís Paul Yauli	1 cinta 1 flexómetro 1 brújula
Subactividad 1.5.2 Toma de Medidas Tumbas, Nichos, Mausoleos Sección 2 (Zona 2), P2	8 de Octubre 2011	9 de Octubre 2011	64	David Bravo Alejandro Flores Danilo Solís Paul Yauli	
Subactividad 1.5.3 Toma de Medidas Tumbas, Nichos, Mausoleos Sección 2 (Zona 2), P3	10 de Octubre 2011	11 de Octubre 2011	64	David Bravo Alejandro Flores Danilo Solís Paul Yauli	1 pintura en aerosol 1 lapicero
Total	7 de Octubre 2011	11 de Octubre 2011	160	David Bravo Alejandro Flores Danilo Solís Paul Yauli	1 porta manos 1 plomada hojas de papel bond
Actividad 1.6 Graficación Sección 2 (Zona 5)					
Subactividad 1.6.1 Reconocimiento del terreno Sección 2 (Zona 5), P1	7 de Octubre 2011	7 de Octubre 2011	24	Isaac Hidalgo	1 cinta 1 flexómetro

Subactividad 1.6.2 Toma de Medidas Tumbas, Nichos, Mausoleos Sección 2 (Zona 5), P2		8 de Octubre 2011	9 de Octubre 2011	48	Rolando Villacis Adrián Ramos	1 brújula 1 pintura en aerosol 1 lapicero 1 porta manos 1 plomada hojas de papel bond
		10 de Octubre 2011	11 de Octubre 2011	48	Isaac Hidalgo Rolando Villacis Adrián Ramos	
		7 de Octubre 2011	11 de Octubre 2011	120	Isaac Hidalgo Rolando Villacis Adrián Ramos	
Actividad 2.1 Digitalización Sección 1						
Subactividad 2.1.1 Toma de Datos Nombres, Fechas Sección 1		11 de Octubre 2011	14 de Octubre 2011	72	Andrés Beltrán Alberto Ortega Xavier Mora	
Subactividad 2.1.2 Transcripción de Nombres, Fechas Sección 1		15 de Octubre 2011	15 de Octubre 2011	24	Andrés Beltrán Alberto Ortega Xavier Mora	
Subactividad 2.1.3 Transcripción de Nombres, Fechas Sección 1		16 de Octubre 2011	16 de Octubre 2011	24	Andrés Beltrán Alberto Ortega Xavier Mora	
Total		11 de Octubre 2011	16 de Octubre 2011	120		
Actividad 2.2 Digitalización Sección 2 (Zona 1)						1 Computadora
Subactividad 2.2.1 Toma de Datos Nombres, Fechas Sección 2 (Zona 1)		11 de Octubre 2011	14 de Octubre 2011	96	David Bravo Alejandro Flores Danilo Solis Paul Yauli	
Subactividad 2.2.2 Transcripción de Nombres, Fechas Sección 2 (Zona 1)		15 de Octubre 2011	15 de Octubre 2011	32	David Bravo Alejandro Flores Danilo Solis Paul Yauli	
Subactividad 2.2.3 Transcripción de Nombres, Fechas Sección 2 (Zona 1)		16 de Octubre 2011	16 de Octubre 2011	32	David Bravo Alejandro Flores Danilo Solis Paul Yauli	
Total		11 de Octubre 2011	16 de Octubre 2011	160	David Bravo Alejandro Flores Danilo Solis Paul Yauli	
Actividad 2.3 Digitalización Sección 2 (Zona 3)						1 Computadora
Subactividad 2.3.1 Toma de Datos Nombres, Fechas Sección 2 (Zona 3)		11 de Octubre 2011	14 de Octubre 2011	72	Isaac Hidalgo Rolando Villacis Adrián Ramos	

Subactividad 2.3.2	Transcripción de Nombres, Fechas Sección 2 (Zona 3)	15 de Octubre 2011	15 de Octubre 2011	24	Isaac Hidalgo Rolando Villacis Adrián Ramos	1 Computadora
Subactividad 2.3.3	Transcripción de Nombres, Fechas Sección 2 (Zona 3)	16 de Octubre 2011	16 de Octubre 2011	24	Isaac Hidalgo Rolando Villacis Adrián Ramos	
Total		11 de Octubre 2011	16 de Octubre 2011	120		
Actividad 2.4	Digitalización Sección 2 (Zona 4)					
Subactividad 2.4.1	Toma de Datos Nombres, Fechas Sección 2 (Zona 4)	17 de Octubre 2011	19 de Octubre 2011	72	Andrés Beltrán Alberto Ortega Xavier Mora	
Subactividad 2.4.2	Transcripción de Nombres, Fechas Sección 2 (Zona 4)	21 de Octubre 2011	21 de Octubre 2011	24	Andrés Beltrán Alberto Ortega Xavier Mora	1 Computadora
Subactividad 2.4.3	Transcripción de Nombres, Fechas Sección 2 (Zona 4)	22 de Octubre 2011	22 de Octubre 2011	24	Andrés Beltrán Alberto Ortega Xavier Mora	
Total		17 de Octubre 2011	22 de Octubre 2011	120		
Actividad 2.5	Digitalización Sección 2 (Zona 2)					
Subactividad 2.5.1	Toma de Datos Nombres, Fechas Sección 2 (Zona 2)	17 de Octubre 2011	19 de Octubre 2011	96	David Bravo Alejandro Flores Danilo Solís Paul Yauli	
Subactividad 2.5.2	Transcripción de Nombres, Fechas Sección 2 (Zona 2)	21 de Octubre 2011	21 de Octubre 2011	32	David Bravo Alejandro Flores Danilo Solís Paul Yauli	1 Computadora
Subactividad 2.5.3	Transcripción de Nombres, Fechas Sección 2 (Zona 2)	22 de Octubre 2011	22 de Octubre 2011	32	David Bravo Alejandro Flores Danilo Solís Paul Yauli	
Total		17 de Octubre 2011	22 de Octubre 2011	160		
Actividad 2.6	Digitalización Sección 2 (Zona 5)					
Subactividad 2.6.1	Toma de Datos Nombres, Fechas Sección 2 (Zona 5)	17 de Octubre 2011	19 de Octubre 2011	72	Isaac Hidalgo Rolando Villacis Adrián Ramos	
Subactividad 2.6.2	Transcripción de Nombres, Fechas Sección 2 (Zona 5)	21 de Octubre 2011	21 de Octubre 2011	24	Isaac Hidalgo Rolando Villacis Adrián Ramos	1 Computadora
Subactividad 2.6.3	Transcripción de Nombres, Fechas Sección 2 (Zona 5)	22 de Octubre 2011	22 de Octubre 2011	24	Isaac Hidalgo	

UNIVERSIDAD TÉCNICA DE AMBATO

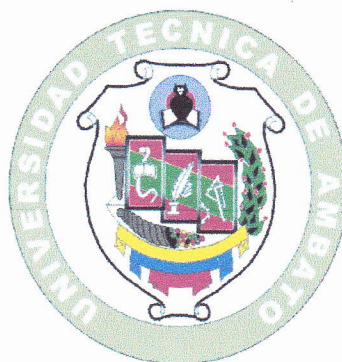

FACULTAD DE INGENIERÍA CIVIL Y MECÁNICA

LISTA DE ESTUDIANTES PARTICIPANTES

1. David Bravo
2. Alejandro Flores
3. Andrés Beltrán
4. Alberto Ortega
5. Danilo Solís
6. Adrian Ramos
7. Isaac Hidalgo
8. Xavier Mora
9. Rolando Villacis
10. Paúl Yauli

UNIVERSIDAD TÉCNICA DE AMBATO



**CENTRO DE VINCULACIÓN CON LA COLECTIVIDAD
"CEVIC"**

FACULTAD DE: "INGENIERIA CIVIL Y MECANICA"

PROGRAMA: "UNIDAD DE VINCULACIÓN CON LA COLECTIVIDAD"

CARRERA DE: "INGENIERIA CIVIL"

**PROYECTO ACADÉMICO DE SERVICIO COMUNITARIO PARA
VINCULACIÓN CON LA SOCIEDAD**

ETAPA II: "EJECUCIÓN Y MONITOREO"

**NOMBRE DEL PROYECTO: "ACTUALIZACIÓN Y SISTEMATIZACIÓN DE
ARCHIVOS Y PLANIMETRÍAS DE LAS DIFERENTES SECCIONES Y ZONAS CON
SUS RESPECTIVAS TUMBAS, NICHOS Y MAUSOLEOS DEL CEMENTERIO
MUNICIPAL DE AMBATO "LA MERCED"**

**ENTIDAD(ES) BENEFICIARIA(S): GOBIERNO AUTONOMO
DESCENTRALIZADO MUNICIPALIDAD DE AMBATO**

COORDINADOR: ING. WILSON MEDINA

PROPONENTE: ING. WILSON MEDINA

CÓDIGO DEL PROYECTO: FICM – IC – 006 – 2011

Ambato, Noviembre de 2011

ÍNDICE ETAPA II

CONTENIDO	Pág.
1. Estrategias de Monitoreo.	1
2. Registro de Asistencia.	5
3. Registro de Actividades Tutoriales del Coordinador del Proyecto.	25
4. Anexos.	26


1. ESTRATEGIAS DE MONITOREO:

OBJETIVOS ESPECÍFICOS/ACTIVIDADES SUBACTIVIDADES	TIEMPOS PROGRAMADOS Y PRESUPUESTOS				TIEMPO Y PRESUPUESTO DE EJECUCIÓN REAL				REQU ERIM ENTO DE AJUST ES SI/NO	TIEMPO Y PRESUPUESTO FINALES (CON AJUSTES REALIZADOS DE SER EL CASO)				OBSERVA CIONES
	DESDE	HASTA	# HORA S	TOTA L USD	DESDE	HASTA	# HORA S	TOT AL USD		DES DE	HASTA	# HORAS	TOTAL USD	
Componente 1: Otorgar Planos Actualizados del cementerio "La Merced"														
Actividad 1.1 Graficación Sección 1	30/Sep/2011	22/Oct/2011	1600	120	30/Sep/2011	22/Oct/2011	1600	120	NO					
Subactividad 1.1.1 Reconocimiento del terreno Sección 1	30/Sep/2011	30/Sep/2011	24	10	30/Sep/2011	30/Sep/2011	24	10	NO					
Subactividad 1.1.2 Toma de Medidas Tumbas, Nichos, Mausoleos Sección 1, P1	1/Oct/2011	3/Oct/2011	48	10	1/Oct/2011	3/Oct/2011	48	10	NO					
Subactividad 1.1.3 Toma de Medidas Tumbas, Nichos, Mausoleos Sección 1, P2	4/Oct/2011	5/Oct/2011	48	10	4/Oct/2011	5/Oct/2011	48	10	NO					
Actividad 1.2 Graficación Sección 2 (Zona 1)	30/Sep/2011	5/Oct/2011	160	30	30/Sep/2011	5/Oct/2011	160	30	NO					
Subactividad 1.2.1 Reconocimiento del terreno Sección 2 (Zona 1), P1	30/Sep/2011	30/Sep/2011	32	10	30/Sep/2011	30/Sep/2011	32	10	NO					
Subactividad 1.2.2 Toma de Medidas Tumbas, Nichos, Mausoleos Sección 2 (Zona 1), P2	1/Oct/2011	3/Oct/2011	64	10	1/Oct/2011	3/Oct/2011	64	10	NO					
Subactividad 1.2.3 Toma de Medidas Tumbas, Nichos, Mausoleos Sección 2 (Zona 1), P3	4/Oct/2011	5/Oct/2011	64	10	4/Oct/2011	5/Oct/2011	64	10	NO					
Actividad 1.3 Graficación Sección 2 (Zona 3)	30/Sep/2011	5/Oct/2011	120	30	30/Sep/2011	5/Oct/2011	120	30	NO					
Subactividad 1.3.1 Reconocimiento del terreno Sección 2 (Zona 3), P1	30/Sep/2011	30/Sep/2011	24	10	30/Sep/2011	30/Sep/2011	24	10	NO					
Subactividad 1.3.2 Toma de Medidas Tumbas, Nichos, Mausoleos Sección 2 (Zona 3), P2	1/Oct/2011	3/Oct/2011	48	10	1/Oct/2011	3/Oct/2011	48	10	NO					
Subactividad 1.3.3 Toma de Medidas Tumbas, Nichos, Mausoleos Sección 2 (Zona 3), P3	4/Oct/2011	5/Oct/2011	48	10	4/Oct/2011	5/Oct/2011	48	10	NO					

Actividad 1.4 Graficación Sección 2 (Zona 4)	7/Oct/2011	11/Oct/2011	120	30	7/Oct/2011	11/Oct/2011	120	30	NO										
Subactividad 1.4.1 Reconocimiento del terreno Sección 2 (Zona 4), P1	7/Oct/2011	7/Oct/2011	24	10	7/Oct/2011	7/Oct/2011	24	10	NO										
Subactividad 1.4.2 Toma de Medidas Tumbas, Nichos, Mausoleos Sección 2 (Zona 4), P2	8/Oct/2011	9/Oct/2011	48	10	8/Oct/2011	9/Oct/2011	48	10	NO										
Subactividad 1.4.3 Toma de Medidas Tumbas, Nichos, Mausoleos Sección 2 (Zona 4), P3	10/Oct/2011	11/Oct/2011	48	10	10/Oct/2011	11/Oct/2011	48	10	NO										
Actividad 1.5 Graficación Sección 2 (Zona 2)	7/Oct/2011	11/Oct/2011	160	30	7/Oct/2011	11/Oct/2011	160	30	NO										
Subactividad 1.5.1 Reconocimiento del terreno Sección 2 (Zona 2), P1	7/Oct/2011	7/Oct/2011	32	10	7/Oct/2011	7/Oct/2011	32	10	NO										
Subactividad 1.5.2 Toma de Medidas Tumbas, Nichos, Mausoleos Sección 2 (Zona 2), P2	8/Oct/2011	9/Oct/2011	64	10	8/Oct/2011	9/Oct/2011	64	10	NO										
Subactividad 1.5.3 Toma de Medidas Tumbas, Nichos, Mausoleos Sección 2 (Zona 2), P3	10/Oct/2011	11/Oct/2011	64	10	10/Oct/2011	11/Oct/2011	64	10	NO										
Actividad 1.6 Graficación Sección 2 (Zona 5)	7/Oct/2011	11/Oct/2011	120	30	7/Oct/2011	11/Oct/2011	120	30	NO										
Subactividad 1.6.1 Reconocimiento del terreno Sección 2 (Zona 5), P1	7/Oct/2011	7/Oct/2011	24	10	7/Oct/2011	7/Oct/2011	24	10	NO										
Subactividad 1.6.2 Toma de Medidas Tumbas, Nichos, Mausoleos Sección 2 (Zona 5), P2	8/Oct/2011	9/Oct/2011	48	10	8/Oct/2011	9/Oct/2011	48	10	NO										
Subactividad 1.6.3 Toma de Medidas Tumbas, Nichos, Mausoleos Sección 2 (Zona 5), P3	10/Oct/2011	11/Oct/2011	48	10	10/Oct/2011	11/Oct/2011	48	10	NO										
Actividad 2.1 Digitalización Sección 1	11/Oct/2011	16/Oct/2011	120	30	11/Oct/2011	16/Oct/2011	120	30	NO										
Subactividad 2.1.1 Toma de Datos Nombres, Fechas Sección 1	11/Oct/2011	14/Oct/2011	72	10	11/Oct/2011	14/Oct/2011	72	10	NO										
Subactividad 2.1.2 Transcripción de Nombres, Fechas Sección 1	15/Oct/2011	15/Oct/2011	24	10	15/Oct/2011	15/Oct/2011	24	10	NO										
Subactividad 2.1.3 Transcripción de Nombres, Fechas Sección 1	16/Oct/2011	16/Oct/2011	24	10	16/Oct/2011	16/Oct/2011	24	10	NO										
Actividad 2.2 Digitalización Sección 2 (Zona 1)	11/Oct/2011	16/Oct/2011	160	30	11/Oct/2011	16/Oct/2011	160	30	NO										

Subactividad 2.2.1 Toma de Datos Nombres, Fechas Sección 2 (Zona 1)	11/Oct/2011	14/Oct/2011	96	10	11/Oct/2011	14/Oct/2011	96	10	NO							
Subactividad 2.2.2 Transcripción de Nombres, Fechas Sección 2 (Zona 1)	15/Oct/2011	15/Oct/2011	32	10	15/Oct/2011	15/Oct/2011	32	10	NO							
Subactividad 2.2.3 Transcripción de Nombres, Fechas Sección 2 (Zona 1)	16/Oct/2011	16/Oct/2011	32	10	16/Oct/2011	16/Oct/2011	32	10	NO							
Actividad 2.3 Digitalización Sección 2 (Zona 3)	11/Oct/2011	16/Oct/2011	120	30	11/Oct/2011	16/Oct/2011	120	30	NO							
Subactividad 2.3.1 Toma de Datos Nombres, Fechas Sección 2 (Zona 3)	11/Oct/2011	14/Oct/2011	72	10	11/Oct/2011	14/Oct/2011	72	10	NO							
Subactividad 2.3.2 Transcripción de Nombres, Fechas Sección 2 (Zona 3)	15/Oct/2011	15/Oct/2011	24	10	15/Oct/2011	15/Oct/2011	24	10	NO							
Subactividad 2.3.3 Transcripción de Nombres, Fechas Sección 2 (Zona 3)	16/Oct/2011	16/Oct/2011	24	10	16/Oct/2011	16/Oct/2011	24	10	NO							
Actividad 2.4 Digitalización Sección 2 (Zona 4)	17/Oct/2011	22/Oct/2011	120	30	17/Oct/2011	22/Oct/2011	120	30	NO							
Subactividad 2.4.1 Toma de Datos Nombres, Fechas Sección 2 (Zona 4)	17/Oct/2011	19/Oct/2011	72	10	17/Oct/2011	19/Oct/2011	72	10	NO							
Subactividad 2.4.2 Transcripción de Nombres, Fechas Sección 2 (Zona 4)	21/Oct/2011	21/Oct/2011	24	10	21/Oct/2011	21/Oct/2011	24	10	NO							
Subactividad 2.4.3 Transcripción de Nombres, Fechas Sección 2 (Zona 4)	22/Oct/2011	22/Oct/2011	24	10	22/Oct/2011	22/Oct/2011	24	10	NO							
Actividad 2.5 Digitalización Sección 2 (Zona 2)	17/Oct/2011	22/Oct/2011	160	30	17/Oct/2011	22/Oct/2011	160	30	NO							
Subactividad 2.5.1 Toma de Datos Nombres, Fechas Sección 2 (Zona 2)	17/Oct/2011	19/Oct/2011	96	10	17/Oct/2011	19/Oct/2011	96	10	NO							
Subactividad 2.5.2 Transcripción de Nombres, Fechas Sección 2 (Zona 2)	21/Oct/2011	21/Oct/2011	32	10	21/Oct/2011	21/Oct/2011	32	10	NO							
Subactividad 2.5.3 Transcripción de Nombres, Fechas Sección 2 (Zona 2)	22/Oct/2011	22/Oct/2011	32	10	22/Oct/2011	22/Oct/2011	32	10	NO							
Actividad 2.6 Digitalización Sección 2 (Zona 5)	17/Oct/2011	22/Oct/2011	120	30	17/Oct/2011	22/Oct/2011	120	30	NO							
Subactividad 2.6.1 Toma de Datos Nombres, Fechas Sección 2 (Zona 5)	17/Oct/2011	19/Oct/2011	72	10	17/Oct/2011	19/Oct/2011	72	10	NO							
Subactividad 2.6.2 Transcripción de Nombres, Fechas Sección 2 (Zona 5)	21/Oct/2011	21/Oct/2011	24	10	21/Oct/2011	21/Oct/2011	24	10	NO							
Subactividad 2.6.3 Transcripción de Nombres, Fechas Sección 2 (Zona 5)	22/Oct/2011	22/Oct/2011	24	10	22/Oct/2011	22/Oct/2011	24	10	NO							

TOTAL				1600	360			1600	360									
HORARIO DE ACTIVIDADES PROPUESTO		HORARIO DE ACTIVIDADES EJECUTADO													HORARIO DE ACTIVIDADES FINALES			
DIAS: 20		HORAS: 1600		DIAS: 20		HORAS: 1600		DIAS: 20		HORAS: 1600		DIAS: 20		HORAS: 1600		DIAS: 20		
F: 		Ing. Wilson Medina COORDINADOR DEL PROYECTO		F: 		Dr. Jack Villalba COORDINADOR ENTIDAD BENEFICIARIA		F: 		Lic. Mig-Jorge Amores COORDINADOR UNIDAD DE VINCULACION CON LA COLECTIVIDAD FACULTAD:								

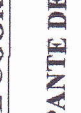3. REGISTRO DE ACTIVIDADES TUTORIALES DEL COORDINADOR O DOCENTES PARTICIPANTES DEL PROYECTO						
NOMBRE DEL COORDINADOR O DOCENTE PARTICIPANTE DEL PROYECTO: ING. WILSON MEDINA						
DÍA Y FECHA	HORA INICIO	HORA FINALIZACIÓN	# DE HORAS	ACTIVIDADES CUMPLIDAS	FIRMA DEL COORDINADOR DEL PROYECTO	
30/09/11	8:00	12:00	4	Supervisión del Reconocimiento del terreno Sección 2 (Zona 3), P1		
01/10/11	13:00	16:00	3	Verificación de la toma de Medidas Tumbas, Nichos, Mausoleos Sección 1, P1		
08/10/2011	8:00	12:00	4	Revisión del borrador del levantamiento planimétrico		
11/10/11	9:00	12:00	3	Control de la Toma de Datos Nombres, Fechas Sección 1		
16/10/11	8:00	10:00	2	Chequeo de la transcripción de Nombres, Fechas Sección 2 (Zona 1)		
21/10/11	8:00	12:00	4	Revisión de los Archivos Sistemáticos		
22/10/11	8:00	12:00	4	Entrega de los Archivos Sistemáticos al Alcalde de la ciudad de Ambato		

F:

DR. JACK VILLALBA
COORDINADOR ENTIDAD BENEFICIARIA

ANEXOS

ACI 301S-


**Especificaciones para
Concreto Estructu**

(Versión en español y en sistema métrico)
Es un Estándar del

Producido por el Comité ACI



American Concrete Institute

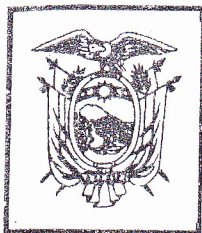

REGISTRO OFICIAL

ORGANO DEL GOBIERNO DEL ECUADOR


Administración del Sr. Ec. Rafael Correa Delgado
Presidente Constitucional de la República

Año III -- Quito, Jueves 12 de Marzo del 2009 -- N° 108

LIC. LUIS FERNANDO BADILLO GUERRERO
DIRECTOR ENCARGADO

Quito: Avenida 12 de Octubre N 16-114 y Pasaje Nicolás Jiménez
Dirección: Telf. 2901 - 629 -- Oficinas centrales y ventas: Telf. 2234 - 540
Distribución (Almacén): 2430 - 110 -- Mañosca N° 201 y Av. 10 de Agosto
Sucursal Guayaquil: Malecón N° 1606 y Av. 10 de Agosto - Telf. 2527 - 107
Suscripción anual: US\$ 300 -- Impreso en Editora Nacional
820 ejemplares -- 152 páginas -- Valor US\$ 6,00

EDICION ESPECIAL

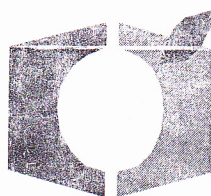

EL ILUSTRE CONCEJO CANTONAL DE AMBATO

PLAN DE ORDENAMIENTO TERRITORIAL AMBATO 2020

- Reforma y Codificación de la Ordenanza General del Plan de Ordenamiento Territorial de Ambato 2
- Normas de Arquitectura y Urbanismo 67

ESPACIOS DE USO COMUNAL	GRUPOS	REQUERIMIENTOS	AREA
Espacios construidos	A	Ninguno.	
	B/C/D/E	Unidad de vivienda mínima para conserje.	36 m ² .
	B	Sala de copropietarios.	No inferior a 20 m ² .
	C/D	Sala de copropietarios.	1 m ² por unidad de vivienda o su equivalente para comercios y oficinas. Con un máximo de 200 m ² .
	E	Sala de copropietarios/sala de uso múltiple/guardería.	1 m ² por unidad de vivienda o su equivalente, con un máximo de 400 m ² . De acuerdo a Normas de Arquitectura y Urbanismo.
	Edificios para centros comerciales	Sala de copropietarios baterías sanitarias, guardería, Oficina de Administración. Estacionamiento para clientes.	1 m ² por cada 50 m ² de comercio, mínimo 20 m ² , máximo 400 m ² . De acuerdo a Normas de Arquitectura y Urbanismo.
		Centro comerciales populares: Sala de copropietarios, baterías sanitarias guardería infantil, guardería Oficina de Administración, estacionamiento clientes.	1 m ² por 25 m ² de comercio, mínimo 20 m ² , máximo 400 m ² . De acuerdo a las Normas de Arquitectura y Urbanismo.
	Edificios para oficinas	Sala de copropietarios. Guardería, Oficina de Administración,	1 m ² por cada 50 m ² de oficinas, mínimo 20 m ² , máximo 400 m ² .
	Edificios de estacionamientos	Sala de copropietarios. Baterías sanitarias, guardería Oficina de Administración.	0,50 m ² por cada estacionamiento, mínimo 20 m ² máximo 200 m ² .
Áreas verdes recreativas	Edificios para bodegas	Guardería, Oficina de Administración, estacionamiento clientes.	De acuerdo a Normas de Arquitectura y Urbanismo.
	A/B/C		10 m ² por unidad de vivienda.
Áreas de circulación peatonal y vehicular	D/E		8 m ² por unidad de vivienda.
			De acuerdo a Normas de Arquitectura y Urbanismo.

Art. 96.- ESPACIOS CONSTRUIDOS.- Las edificaciones en propiedad horizontal a más de sujetarse a los requerimientos anteriores cumplirán las siguientes disposiciones especiales:

- **Cisterna y equipo hidroneumático:** Toda edificación de una altura mayor a cuatro pisos que vayan a ser declaradas en propiedad horizontal de los grupos B, C, D y E; las comerciales del nivel zonal y urbana; las industrias de mediano impacto, alto impacto y peligrosas, así como las destinadas a equipamiento de servicios sociales y de servicios públicos a nivel zonal o de ciudad están obligadas a incluir dentro de las instalaciones de agua potable, cisternas con capacidad para abastecimiento de un día y el equipo hidroneumático para la distribución de caudales.
- **Gas:** Las edificaciones de uso residencial en propiedad horizontal, grupos D y E podrán considerar un sistema central de almacenamiento de gas licuado de petróleo, para ser distribuido por tubería a cada departamento de

conformidad con las Normas establecidas por el INEN y las constantes en las Normas de Arquitectura y Urbanismo.

- **Casilleros postales:** Toda edificación en propiedad horizontal, grupos C, D y E, contará con casilleros para el servicio postal.
- **Radio, Televisión y Banda Ancha:** En todas las edificaciones destinadas a uso residencial grupos D y E, se podrá instalar antenas colectivas de televisión, enlaces de radio difusión en frecuencia modulada y enlaces de banda ancha. Cuando se requiera la instalación de antenas receptoras de señal, ésta deberá emplazarse en el sitio del edificio en que menor impacto visual suponga para el medio.
- Podrán instalarse en reemplazo de los requerimientos individuales las lavadoras y secadoras de uso comunal y compactadoras de basura.

Art. 97.- AREAS VERDES RECREATIVAS.-

- Para el cálculo de estas áreas no se tomarán en cuenta las superficies destinadas a circulación vehicular y peatonal. Los retiros frontales en zonas de uso residencial, podrán ser tratados como espacios comunitarios sin divisiones interiores, debiendo ser ajardinados y arborizados.
- Solo en edificaciones en altura existentes o edificaciones que se han acogido a ampliaciones por los cambios de zonificación, podrán utilizarse las terrazas como áreas recreativas abiertas, siempre y cuando estén con las debidas seguridades y sean diseñadas específicamente para dicho fin.
- A más de las áreas requeridas por la normativa, adicionalmente podrán ser destinadas para áreas verdes recreativas de uso comunal las áreas de protección de ríos y quebradas, siempre y cuando se establezcan los taludes y se construyan cercas de protección, debiendo ser estas áreas ajardinadas y arborizadas.

Art. 98.- NORMAS TECNICAS.- Las normas técnicas de la presente ordenanza, se relacionan a los siguientes aspectos:

- 1.- Condición estructural.
- 2.- Obras de albañilería.
- 3.- Instalaciones sanitarias.
- 4.- Instalaciones eléctricas.
- 5.- Instalaciones especiales.
- 6.- Servicios colectivos.

Art. 99.- CONDICION ESTRUCTURAL.- Se cumplirá lo establecido en la sección séptima Art. 148 referente a normas específicas: Construcciones Sismo Resistentes de las Normas de Arquitectura y Urbanismo.

Art. 100.- OBRAS DE ALBAÑILERIA.- Toda obra divisoria entre dos departamentos o de un departamento con ambientes comunes, deberán asegurar una pérdida de transmisión de ruido, pudiendo aceptarse paredes divisorias ejecutadas con mampostería maciza de 10 cm de espesor mínimo cada una, separados por una cámara de aire de 5 cm de ancho mínimo.

En el caso que usaren técnicas especiales, el proyectista y constructor deberán demostrar la bondad del sistema propuesto.

Art. 101.- INSTALACIONES SANITARIAS.- Las acometidas de agua potable y aguas servidas, serán centralizadas; cada unidad de vivienda, comercio u oficina deberá tener su medidor de agua potable individual, ubicado en un sitio de fácil accesibilidad y se sujetará a lo establecido en la sección novena referido a redes de infraestructura de las Normas de Arquitectura y Urbanismo.

Art. 102.- INSTALACIONES ELECTRICAS.- Las instalaciones eléctricas serán centralizadas; por lo que, cada departamento tendrá su propio medidor o tablero, alimentado directamente del tablero general, el mismo que estará equipado con una caja metálica de seguridad.

Los espacios comunes: escaleras, corredores, galerías, vestíbulos y espacios exteriores tendrán un tablero de

servicio con medidor propio. El consumo será pagado proporcionalmente por los condóminos.

Además se sujetará a lo establecido en la sección novena referido a Redes de Infraestructura de las Normas de Arquitectura y Urbanismo.

Art. 103.- INSTALACIONES ESPECIALES.- Cumplirán de manera obligatoria en lo que compete con las normas establecidas en la Sección Quinta y Sexta relacionado a ascensores, elevadores y protección contra incendios de las Normas de Arquitectura y Urbanismo.

Será también obligatoria la construcción de ductos recolectores de basura en edificios que sobrepasen los 4 pisos altos, y tendrán una sección mínima de 0,25 m², cuyo lado mínimo será de 0,40 mts.

Art. 104.- SERVICIOS COLECTIVOS.- A más de lo establecido en el cuadro de requerimientos de espacios construidos, se cumplirá con lo siguiente:

- En edificaciones sujetas a propiedad horizontal se exigirá estacionamientos vehiculares de acuerdo a lo que establece el Capítulo IX artículo 72 de esta ordenanza.
- Las áreas de lavandería y secado de ropa pueden incluirse en cada unidad de vivienda, de no ser así, se ubicarán en la terraza del edificio, cuya dimensión será de 6 m² en las plantas altas, con cerramientos que permitan el acceso exclusivo de cada unidad de vivienda.

Art. 105.- REGIMEN ESPECIAL DE PROPIEDAD HORIZONTAL.- Los edificios y el suelo que lo sustente podrán ser declarados bajo régimen de propiedad horizontal sin que cumplan con la normativa contenida en este capítulo, siempre que cumplan con las disposiciones de la ordenanza sobre vivienda de interés social.

TITULO TERCERO

DE LAS NORMAS PARTICULARES DE OCUPACION DEL SUELO Y EDIFICABILIDAD EN LAS AREAS URBANAS Y URBANIZABLES DEL CANTON

CAPITULO I

OCUPACION DEL SUELO

Art. 106.- ALCANCE.- La definición de los ámbitos de sectorización formulada por el POT Ambato se realiza desde la comprensión de la ciudad como un hecho histórico y una realidad morfológica heterogénea y las determinaciones sobre la capacidad de la red vial, la disponibilidad de espacios libres y equipamientos urbanos, la capacidad de las infraestructuras, las previsiones demográficas, los requerimientos de centralidad y el reconocimiento de los elementos específicos de la morfología; volumetría, altura y funciones generales.

La sectorización del uso y ocupación del suelo contempla los siguientes componentes:

Parámetros y condiciones generales de la edificación, sistemas de ordenación, condiciones de edificabilidad y de forma, volumen y calidad de los edificios (forma de ocupación, coeficiente de ocupación del suelo y altura de edificación), condiciones de la parcela: área mínima y frente mínimo, regulación de la ordenación y de la edificación de las áreas morfológicamente

diferenciadas en correspondencia al sistema de ordenación característico de cada una de las treinta y ocho piezas urbanas definidas en respuesta a la calificación del suelo y tratamientos urbanísticos.

Art. 107.- COEFICIENTES DE OCUPACION DEL SUELO.- En la determinación del suelo de coeficientes de ocupación se reconoce la definición del tratamiento urbanístico o territorial, la interacción con las formas de ocupación y la altura de edificación propuestas y la correspondencia con las etapas de incorporación prevista como control del crecimiento expansivo por el POT Ambato. En este sentido se privilegia la intensificación de la ocupación en las áreas urbanas y sucesivamente su reducción en las etapas urbanizables hasta el área no urbanizable.

El POT Ambato define índices de ocupación del suelo total que van desde los 560% en áreas de uso múltiple especial (núcleo central de Ambato), hasta el 1,5% en áreas agrícolas.

Para la determinación del Coeficiente de Ocupación del Suelo (C.O.S.), no serán consideradas como áreas computables: Los pozos de luz, ductos de ascensores, ductos de basura y ventilación, ductos de instalaciones eléctricas y sanitarias, parqueaderos; en edificaciones sometidas a régimen de propiedad horizontal, no serán computables las áreas comunales.

Art. 108.- ALTURA DE EDIFICACION.- En la asignación de altura el POT Ambato en correspondencia con los otros elementos de la sectorización previamente definidos, reconoce a las zonas heterogéneas en uso y morfología y homogéneas en uso y a la estructura vial principal como elementos correspondientes con el carácter de centralidad previsto por el POT Ambato y en ese sentido a la vez que les otorga uso múltiple adquieren mayor altura de edificación con lo que se propone evidenciar el carácter de estas áreas.

Art. 109.- FRACCIONAMIENTO DEL SUELO.- El POT Ambato faculta el fraccionamiento del suelo en cualquiera de sus clases, excepto con fines de urbanización en las áreas no urbanizables. Para el efecto sustenta su propuesta de lotes mínimos en función del poblamiento y densificación prevista, de la consideración de patrones de urbanización que garanticen el eficiente usufructo de los servicios de infraestructura y de la programación de etapas de incorporación del suelo urbanizable. En este sentido propone tamaños de lote de menor a mayor desde las áreas urbanas hasta las no urbanizables, en estas últimas no es factible su urbanización.

Art. 110.- ASIGNACION DE OCUPACION DEL SUELO Y EDIFICABILIDAD.-

C.6.1.- NORMATIVA DE OCUPACION Y EDIFICACION											FRACCIONAMIENTO		
A.- AISLADA													
PLATAFORMA	PIEZA URBANA	SECTOR	NORMATIVA	ALTURA MAXIMA		RETIROS MINIMOS			COS% P.B.	COS% TOTAL	(m ² /ha) INDICE DE HABITABILIDAD	LOTE MINIMO	FRENTE MINIMO
				RSOS	METROS	F	L	P					
P1	PU5	MIRAFLORES	5A9-40	3	9	5	3	3	40	120	30	300	14
P1	PU5	LAGUNA	5A24-40	8	24	5	3	3	40	320	40	500	16
P1	PU4	AV. INDOAMERICA	5A9-40	3	9	5	3	3	40	120	24	500	16
B.- PAREADA													
PLATAFORMA	PIEZA URBANA	SECTOR	NORMATIVA	ALTURA MAXIMA		RETIROS MINIMOS			COS% P.B.	COS% TOTAL	(m ² /ha) INDICE DE HABITABILIDAD	LOTE MINIMO	FRENTE MINIMO
				RSOS	METROS	F	L	P					
P1	PU4	INGA-URCO BAJO	3B9-50	3	9	3	3	3	50	150	18	200	10
P1	PU4	CAS-IPAMBA	5B9-45	3	9	5	3	3	45	135	24	240	12
C.- CONTINUA CON RETIRO FRONTAL													
PLATAFORMA	PIEZA URBANA	SECTOR	NORMATIVA	ALTURA MAXIMA		RETIROS MINIMOS			COS% P.B.	COS% TOTAL	(m ² /ha) INDICE DE HABITABILIDAD	LOTE MINIMO	FRENTE MINIMO
				RSOS	METROS	F	L	P					
P1	PU4	INGA-URCO	3C12-65	4	12	3	0	3	65	260	24	200	8
P1	PU4	PUNTE CURVO	3C5-65	2	6	3	0	3	65	130	12	90	6
D.- CONTINUA SOBRE LINEA DE FABRICA													
PLATAFORMA	PIEZA URBANA	SECTOR	NORMATIVA	ALTURA MAXIMA		RETIROS MINIMOS			COS% P.B.	COS% TOTAL	(m ² /ha) INDICE DE HABITABILIDAD	LOTE MINIMO	FRENTE MINIMO
				RSOS	METROS	F	L	P					
P1	PU1	NÚCLEO CENTRAL	0C14-75	8	24	0	0	3	75	600	24	200	8
P1	PU2	CENTRO	0D15-75	5	15	0	0	3	75	375	24	200	8
P1	PU3	CENTRO	0D15-75	5	15	0	0	3	75	375	24	200	8
P1	PU6	FERROVIA	0D15-75	5	15	0	0	3	75	375	18	200	8
P1	PU6	13 DE ABRIL*	0C9-75	3	9	0	0	3	75	225	18	90	6
P1	PU6	FUERTO DE PALOS*	0C9-75	3	9	0	0	3	75	225	18	90	6
P1	PU6	FLOREANA*	0C9-75	3	9	0	0	3	75	225	18	90	6
E.- PAREADA SOBRE LINEA DE FABRICA													
PLATAFORMA	PIEZA URBANA	SECTOR	NORMATIVA	ALTURA MAXIMA		RETIROS MINIMOS			COS% P.B.	COS% TOTAL	(m ² /ha) INDICE DE HABITABILIDAD	LOTE MINIMO	FRENTE MINIMO
				RSOS	METROS	F	L	P					
P1	PU4	INGA-URCO	0D12-65	4	12	0	3	3	65	260	24	240	12
P1	PU4	CAS-IPAMBA	0D12-65	4	12	0	3	3	65	260	24	240	12

* EDIFICACIONES EXISTENTES EN PENDIENTES MAYORES AL 30° - AREAS NO CONSTRUIBLE

NORMATIVA DE OCUPACION Y EDIFICACION

FRACCIONAMIENTO

A. AISLADA

PLATAFORMA	PIEZA URBANA	SECTOR	NORMATIVA	ALTURA MAXIMA		RETIROS MINIMOS			COS % P.B.	COS % TOTAL	(m ² /hab) INDICE DE HABITABILIDAD	LOTE MINIMO	FRENTE MINIMO
				PISOS	METROS	F	L	P					
P2	PU04	ANDIGLATA	5A9-40	3	9	5	3	3	40	120	40	500	16
P2	PU08	ECUATORIANA	5B9-45	3	9	5	3	3	45	135	24	300	12
P2	PU06	NORTE PINILLO	5A9-45	3	9	5	3	3	40	120	40	500	16

B. PAREADA

PLATAFORMA	PIEZA URBANA	SECTOR	NORMATIVA	ALTURA MAXIMA		RETIROS MINIMOS			COS % P.B.	COS % TOTAL	(m ² /hab) INDICE DE HABITABILIDAD	LOTE MINIMO	FRENTE MINIMO
				PISOS	METROS	F	L	P					
P2	PU01	FICOA	5B9-45	3	9	5	3	3	45	135	24	300	12
P2	PU01	CARACOL	5B15-55	5	15	5	0	3	55	275	24	300	12

C. CONTINUA CON RETIRO FRONTAL

PLATAFORMA	PIEZA URBANA	SECTOR	NORMATIVA	ALTURA MAXIMA		RETIROS MINIMOS			COS % P.B.	COS % TOTAL	(m ² /hab) INDICE DE HABITABILIDAD	LOTE MINIMO	FRENTE MINIMO
				PISOS	METROS	F	L	P					

D. CONTINUA SOBRE LINEA DE FABRICA

PLATAFORMA	PIEZA URBANA	SECTOR	NORMATIVA	ALTURA MAXIMA		RETIROS MINIMOS			COS % P.B.	COS % TOTAL	(m ² /hab) INDICE DE HABITABILIDAD	LOTE MINIMO	FRENTE MINIMO
				PISOS	METROS	F	L	P					
P2	PU03	CAB PARR PINILLO	0D12-75	4	12	0	0	3	75	300	24	200	8
P2	PU07	OLLERO*	0D9-75	3	9	0	0	3	75	225	24	90	6
P2	PU02	ATOCHA	0D12-75	4	12	0	0	3	75	300	24	200	8
P2	PU05	SOCAYON	0D9-75	3	9	0	0	3	75	225	24	200	8

* EDIFICACIONES EXISTENTES EN PENDIENTES MAYORES AL 30° - AREAS NO CONSTRUIBLE

NORMATIVA DE OCUPACION Y EDIFICACION

FRACCIONAMIENTO

A. AISLADA

PLATAFORMAS	PIEZA URBANA	SECTOR	NORMATIVA	ALTURA MAXIMA		RETIROS MINIMOS			COS % P.B.	COS % TOTAL	(m ² /hab) INDICE DE HABITABILIDAD	LOTE MINIMO	FRENTE MINIMO
				PISOS	METROS	F	L	P					
P3	PU012	HUACHI BELEN	5A9-35	3	9	5	3	3	35	105	24	360	14

B. PAREADA

PLATAFORMAS	PIEZA URBANA	SECTOR	NORMATIVA	ALTURA MAXIMA		RETIROS MINIMOS			COS % P.B.	COS % TOTAL	(m ² /hab) INDICE DE HABITABILIDAD	LOTE MINIMO	FRENTE MINIMO
				PISOS	METROS	F	L	P					
P3	PU02	ESPANA-SAUCES	5B12-45	4	12	5	3	3	45	135	24	240	12
P3	PU02	LA BAHIA	3B9-50	3	9	3	3	3	50	150	24	240	12
P3	PU03	LA BAHIA	3B9-50	3	9	3	3	3	50	150	24	240	12
P3	PU03	U.CATOLICA	5B12-45	4	12	5	3	3	45	135	24	240	12
P3	PU010	BODESUR	5B12-45	4	12	5	3	3	45	135	24	240	12
P3	PU03	NUEVO AMBATO	5B9-45	3	9	5	3	3	45	135	24	300	12
P3	PU04	P. PACHANO	5B9-45	3	9	5	3	3	45	135	18	200	10
P3	PU11	LA JOYA	5B9-45	3	9	5	3	3	45	135	24	240	12
P3	PU12	S. FRANCISCO	5B9-45	3	9	5	3	3	45	135	24	300	14

C. CONTINUA CON RETIRO FRONTAL

PLATAFORMAS	PIEZA URBANA	SECTOR	NORMATIVA	ALTURA MAXIMA		RETIROS MINIMOS			COS % P.B.	COS % TOTAL	(m ² /hab) INDICE DE HABITABILIDAD	LOTE MINIMO	FRENTE MINIMO
				PISOS	METROS	F	L	P					
P3	PU013	S. VICENTE	3C5-60	2	6	3	0	3	60	120	12	90	6

D. CONTINUA SOBRE LINEA DE FABRICA

PLATAFORMAS	PIEZA URBANA	SECTOR	NORMATIVA	ALTURA MAXIMA		RETIROS MINIMOS			COS % P.B.	COS % TOTAL	(m ² /hab) INDICE DE HABITABILIDAD	LOTE MINIMO	FRENTE MINIMO
				PISOS	METROS	F	L	P					
P3	PU01	VICENTINA	0D12-75	4	12	0	0	3	75	300	24	200	8
P3	PU04	ISIMON BOLIVAR	0D12-75	4	12	0	0	3	75	300	24	200	8
P3	PU05	MIRALOMA	0D12-75	4	12	0	0	3	75	300	24	200	8
P3	PU05	UNAHUA	0C9-75	3	9	0	0	3	75	225	12	90	6
P3	PU015	CAB PARR PICAHUA	0D12-75	4	12	0	0	3	75	300	24	200	8
P3	PU04	LETAMENDI	0D12-75	4	12	3	3	3	75	300	18	200	10
P3	PU03	HUACHI CHICO	0D12-75	4	12	0	0	3	75	300	24	200	8

NORMATIVA DE OCUPACIÓN Y EDIFICACIÓN

FRACCIONAMIENTO

A. AISLADA												
PLATAFORMA	PIEZA	SECTOR	NORMATIVA	ALTURA MÁXIMA	RETIROS MÍNIMOS			COS %	COS %	(m ² /hab) ÍNDICE	LOTE	FRENTE
	URBANA			PISOS METROS	F	L	P	P.B.	TOTAL	DE HABITABILIDAD	MÍNIMO	MÍNIMO
P3	PU01	BARRIO SOLIS	5A15-40	5	15	5	3	3	40	200	24	360
P3	PU02	HUACHI BELEN	5A9-40	3	9	5	3	3	40	120	24	360
P3	PU03	CAMPO ALEGRE	5A15-40	5	15	5	3	3	40	200	24	360
P3	PU03	TROPEZON	5A24-40	8	24	5	3	3	40	320	24	360
P3	PU09	POLIDEPORTIVO	5A9-40	3	9	5	3	3	40	120	24	360

B. PAREADA												
PLATAFORMA	PIEZA	SECTOR	NORMATIVA	ALTURA MÁXIMA	RETIROS MÍNIMOS			COS %	COS %	(m ² /hab) ÍNDICE	LOTE	FRENTE
	URBANA			PISOS METROS	F	L	P	P.B.	TOTAL	DE HABITABILIDAD	MÍNIMO	MÍNIMO
P3	PU06	EL RECREO	5B9-45	3	9	5	3	3	45	135	18	200
P3	PU07		5B9-45	3	9	5	3	3	45	135	18	240
P3	PU08	L VALLEJA PARK	5B9-45	3	9	5	3	3	45	135	18	240
P3	PU010	TROPEZON	5B9-45	3	9	5	3	3	45	135	24	300
P3	PU011	UNIVERSAL-S CRUZ	5B9-45	3	9	5	3	3	45	135	18	240
P3	PU011	LA JOYA	5B9-45	3	9	5	3	3	45	135	24	240
P3	PU012	H. S. FRANCISCO	5B9-45	3	9	5	3	3	45	135	24	300
P3	PU013	S PEDRO-EL CALVARIO	5B9-45	3	9	5	3	3	45	135	18	200
P3	PU013	SAH VICENTE	5B9-45	3	9	5	3	3	45	135	18	240
P3	PU014	TECHO PROPIO	3B9-50	3	9	5	0	3	50	150	18	200
P3	PROY. RIO	PISHILATA	5B9-45	3	9	5	3	3	45	135	18	200

C. CONTINUA CON RETIRO FRONTAL												
PLATAFORMA	PIEZA	SECTOR	NORMATIVA	ALTURA MÁXIMA	RETIROS MÍNIMOS			COS %	COS %	(m ² /hab) ÍNDICE	LOTE	FRENTE
	URBANA			PISOS METROS	F	L	P	P.B.	TOTAL	DE HABITABILIDAD	MÍNIMO	MÍNIMO
P3	PU015	TECHO PROPIO	3C6-55	3	6	3	9	3	55	130	12	90

NORMATIVA DE OCUPACIÓN Y EDIFICACIÓN

FRACCIONAMIENTO

A. AISLADA												
PLATAFORMA	PIEZA	SECTOR	NORMATIVA	ALTURA MÁXIMA	RETIROS MÍNIMOS			COS %	COS %	(m ² /hab) ÍNDICE	LOTE	FRENTE
	URBANA			PISOS METROS	F	L	P	P.B.	TOTAL	DE HABITABILIDAD	MÍNIMO	MÍNIMO
P4	PU04	MODULO IZAMBA	5A24-40	8	24	5	3	3	40	320	40	500
P4	PU04	YACUPAMBA	5A9-40	3	9	5	3	3	40	120	40	500
P4	PU06	QUILLAN	5A9-40	3	9	5	3	3	40	120	40	500
P4	PU06	QUILLAN	10A6-15	2	6	10	5	5	15	30	50	1500
P4	PU07	PISQUE	10A6-15	2	6	10	5	5	15	30	60	1500
P4	PU05	QUILLAN BAJO	5A9-40	3	9	5	3	3	40	120	40	500

B. PAREADA												
PLATAFORMA	PIEZA	SECTOR	NORMATIVA	ALTURA MÁXIMA	RETIROS MÍNIMOS			COS %	COS %	(m ² /hab) ÍNDICE	LOTE	FRENTE
	URBANA			PISOS METROS	F	L	P	P.B.	TOTAL	DE HABITABILIDAD	MÍNIMO	MÍNIMO
P4	PU03	ATAHUALPA-MARTINEZ	5B9-45	3	9	5	3	3	45	135	24	300
P4	PU04	IZAMBA	5B9-45	3	9	5	3	3	45	135	24	300
P4	PU07	PISQUE	5B9-45	3	9	5	3	3	45	135	24	300
P4	PU06	CHACHOAN	5B9-45	3	9	5	3	3	45	135	18	240
P4	PU05	U. CHOFER	5B9-45	3	9	5	3	3	45	135	18	240

C. CONTINUA CON RETIRO FRONTAL												
PLATAFORMA	PIEZA	SECTOR	NORMATIVA	ALTURA MÁXIMA	RETIROS MÍNIMOS			COS %	COS %	(m ² /hab) ÍNDICE	LOTE	FRENTE
	URBANA			PISOS METROS	F	L	P	P.B.	TOTAL	DE HABITABILIDAD	MÍNIMO	MÍNIMO
P4	PU01	S. JUAN-CONCEPCION	5C9-55	3	9	5	0	3	55	165	24	200
P4	PU05	QUILLAN CENTRO	5C9-55	3	9	5	0	3	55	165	24	200
P4	PU07	MACASTO	5C9-55	3	9	5	0	3	65	195	18	200

D. CONTINUA SOBRE LINEA DE FABRICA												
PLATAFORMA	PIEZA	SECTOR	NORMATIVA	ALTURA MÁXIMA	RETIROS MÍNIMOS			COS %	COS %	(m ² /hab) ÍNDICE	LOTE	FRENTE
	URBANA			PISOS METROS	F	L	P	P.B.	TOTAL	DE HABITABILIDAD	MÍNIMO	MÍNIMO
P4	PU03-04	CAB. PARROQUIALES	0D12-75	4	12	0	0	3	75	300	24	200
		CAB. ATAHUALPA-MARTINEZ										

NORMATIVA DE OCUPACIÓN Y EDIFICACIÓN

FRACCIONAMIENTO

A. AISLADA												
PLATAFORMA	PIEZA	SECTOR	NORMATIVA	ALTURA MÁXIMA	RETIROS MÍNIMOS			COS %	COS %	(m ² /hab) ÍNDICE	LOTE	FRENTE
	URBANA			PISOS METROS	F	L	P	P.B.	TOTAL	DE HABITABILIDAD	MÍNIMO	MÍNIMO
P5	PU02	CATIGLATA BAJO	5A9-35	3	9	5	3	3	35	105	40	500
RIBERAS RIO AMBATO		PISHILATA BAJO	10A6-10	2	6	10	5	5	10	20	60	1500

B. PAREADA												
PLATAFORMA	PIEZA	SECTOR	NORMATIVA	ALTURA MÁXIMA	RETIROS MÍNIMOS			COS %	COS %	(m ² /hab) ÍNDICE	LOTE	FRENTE
	URBANA			PISOS METROS	F	L	P	P.B.	TOTAL	DE HABITABILIDAD	MÍNIMO	MÍNIMO
P5	PU01	LA PENINSULA	5B9-40	3	9	5	3	3	40	120	24	300
RIBERAS RIO AMBATO		LAS VIÑAS	10A6-10	2	6	10	5	5	10	20	60	1500

NORMATIVA ESPECIAL

Se establecen franjas de protección a los costados de las siguientes zonas donde no se permitirá ningún tipo de edificación:

RIO AMBATO.- En los terrenos que colindan con el río Ambato, se dejará una franja de protección que será de 30 metros tomados desde sus riberas en proyección horizontal.

LADERAS Y QUEBRADAS.- Retiro de 15 metros a partir del borde superior en proyección horizontal.

LINEA DE TRANSMISIÓN DE ENERGÍA ELÉCTRICA ALTA TENSIÓN.- Retiro de 15 metros a partir del eje de la línea.

POLIDUCTO.- Retiro de 4 metros a cada lado desde el eje.

LINEA FERREA.- Retiro de 9 metros del eje de la línea férrea.

FOTOGRAFIAS



Puerta de Ingreso al Cementerio Municipal "La Merced"



Vista en elevación de mausoleos



Tumbas y Mausoleos




En esta fotografía se puede apreciar la asimetría de los mausoleos, lo cual dificultó en gran medida el levantamiento catastral.



Tumba de Luis A. Martínez localizada en la sección de los Ilustres



Tumba de Juan Benigno Vela, localizada en la sección de los Ilustres

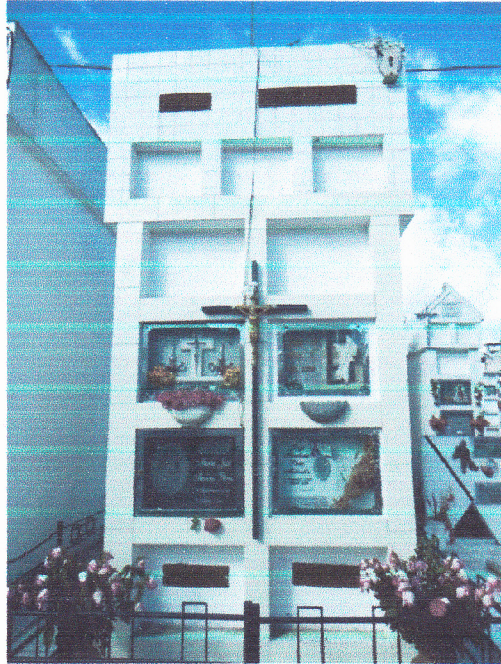

En la presente fotografía se puede apreciar como es la estructura básica de un mausoleo.

UNIVERSIDAD TÉCNICA DE AMBATO



**CENTRO DE VINCULACIÓN CON LA COLECTIVIDAD
"CEVIC"**

FACULTAD DE: "INGENIERIA CIVIL Y MECANICA"

CARRERA DE: "INGENIERIA CIVIL"

**PROYECTO ACADÉMICO DE SERVICIO COMUNITARIO PARA
VINCULACIÓN CON LA SOCIEDAD**

ETAPA III: "EVALUACIÓN"

NOMBRE DEL PROYECTO: "Actualización y Sistematización de Archivos y Planimetrías de las diferentes Secciones y Zonas con sus respectivas Tumbas, Nichos y Mausoleos del Cementerio Municipal de Ambato "La Merced"

ENTIDAD(ES) BENFICIARIA(S): GOBIERNO AUTONOMO
DESCENTRALIZADO MUNICIPALIDAD DE AMBATO

COORDINADOR: ING. WILSON MEDINA

CÓDIGO DEL PROYECTO: "FICM-IC-006-2011"

Ambato, Noviembre del 2011

ÍNDICE ETAPA III

CONTENIDO

Pág.

Carátula
Índice

- | | |
|---|---|
| 1. Evaluación de Resultados. | 1 |
| 2. Fichas de Calificación de Estudiantes Participantes. | 2 |
| 3. Anexos. | 3 |

1. EVALUACIÓN DE RESULTADOS:

RESUMEN NARRATIVO DE OBJETIVOS	INDICADORES VERIFICABLES OBJETIVAMENTE	PRODUCTOS O RESULTADOS ALCANZADOS	NIVEL DE CUMPLIMIENTO %
FIN: Adecuada organización técnica del Cementerio Municipal de Ambato "La Merced"	En el lapso de veinte días se entregará el trabajo comunitario.	Planimetrías Actualizadas	80
PROPÓSITO/ OBJETIVO GENERAL: Brindar Información zonificada de Tumbas, Nichos y Mausoleos del Cementerio Municipal de Ambato "La Merced".	Accesibilidad en un 100% al espacio físico existe en el Cementerio Municipal de Ambato "La Merced".	Listas de Nombres, Apellidos y Fechas de Defunción en función de las deiversas secciones y zonas, en archivos sistematizados.	100
COMPONENTE 1 Otorgar Planos Actualizados del cementerio "La Merced"	Entregar planos físicos términos al 100% para la ubicación de nichos, tumbas, y mausoleos, del cementerio "La Merced"	Planos de cada sección y zona del Cementerio La Merced incluyendo Tumbas, nichos y mausoleos con su respectiva simbología.	100
VALORACIÓN FINAL: Una vez terminado el proyecto se alcanzó realizar un levantamiento total de Nichos, Tumbas y Mausoleos el cual brindará a los funcionarios y a la comunidad en general una base de datos actualizada del Cementerio La Merced. Para conocer la ubicación exacta de cada difunto.			
CONCLUSIONES Y RECOMENDACIONES: • Se cumplió en un 100% el Levantamiento Catastral de Nichos, Tumbas y Mausoleos en el Cementerio La Merced. • El cementerio se reorganizó en un 80% a través de la combinación de la simbología existente y la propuesta por los estudiantes que intervinieron en el proyecto. • Se creó una base de datos actualizada para una fácil localización de nichos, tumbas y mausoleos del Cementerio La Merced mediante el software Microsoft Excel (lista de nombres) y Autocad.desk (Levantamiento Catastral). • Se recomienda que el Gobierno Autónomo Descentralizado Municipalidad de Ambato sociabilice a la comunidad ambateña la información obtenida por el proyecto.			
F: 	F: 	F: 	
Ing. Wilson Medina COORDINADOR DEL PROYECTO	Dr. Jack Villalba COORDINADOR ENTIDAD BENEFICIARIA	Lic. Mg. Jorge Amores COORDINADOR UNIDAD DE VINCULACIÓN CON LA COLECTIVIDAD DE LA FACULTAD	

2. FICHAS DE EVALUACIÓN DE ESTUDIANTES PARTICIPANTES


UNIVERSIDAD TÉCNICA DE AMBATO
PROYECTO ACADÉMICO DE SERVICIO COMUNITARIO PARA VINCULACIÓN CON LA COLECTIVIDAD
FACULTAD DE: INGENIERIA CIVIL Y MECANICA
CARRERA DE: INGENIERIA CIVIL

UNIDAD DE VINCULACIÓN CON LA COLECTIVIDAD

ENTIDAD BENEFICIARIA: GOBIERNO AUTONOMO DESCENTRALIZADO MUNICIPALIDAD DE AMBATO
NOMBRE DEL PROYECTO: "Actualización y Sistematización de Archivos y Planimetrías de las diferentes Secciones y Zonas con sus respectivas Tumbas, Nichos y Mausoleos del Cementerio Municipal de Ambato "La Merced"

No	Nómina de los estudiantes del grupo	Horas laboradas	Aprueba - Reprueba	No	Nómina de los estudiantes del grupo	Horas laboradas	Aprueba - Reprueba
1	David Bravo	160	APRUEBA				
2	Alejandro Flores	160	APRUEBA				
3	Andrés Beltrán	160	APRUEBA				
4	Alberto Ortega	160	APRUEBA				
5	Danilo Solís	160	APRUEBA				
6	Adrian Ramos	160	APRUEBA				
7	Isaac Hidalgo	160	APRUEBA				
8	Xavier Mora	160	APRUEBA				
9	Rolando Villacis	160	APRUEBA				
10	Paúl Yauli	160	APRUEBA				

F: _____

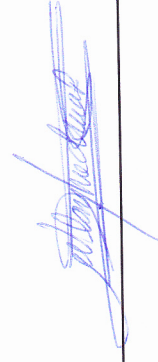

Ing. Wilson Medina
Ambato, Noviembre del 2011
COORDINADOR DEL PROYECTO

UNIVERSIDAD TÉCNICA DE AMBATO
CENTRO DE VINCULACIÓN CON LA COLECTIVIDAD
FACULTAD: INGENIERÍA CIVIL Y MECÁNICA
PROGRAMA: UNIDAD DE VINCULACIÓN CON LA COLECTIVIDAD
CARRERA DE: INGENIERÍA CIVIL

PROYECTOS ACADÉMICOS DE SERVICIO COMUNITARIO PARA VINCULACIÓN CON LA SOCIEDAD EJECUTADOS, MONITOREADOS Y EVALUADOS APROBADOS PARA EL PERÍODO: DEL 01 DE SEPTIEMBRE DE 2011 AL 28 DE FEBRERO DE 2012

PROYECTO: “Actualización y Sistematización de Archivos y Planimetrías de las diferentes Secciones y Zonas con sus respectivas Tumbas, Nichos y Mausoleos del Cementerio Municipal de Ambato “La Merced”

CÓDIGO: FICM-CD-627-2011

ENTIDAD(ES)/ BENEFICIARIA (S)		APROBACIÓN H. C. U. / H.C.D.		TIEMPO DE EJECUCIÓN			RECURSOS UTILIZADOS USD (\$)			
1.Escuela Coronel Jorge Gortaire		RESOLUCIÓN No.	FECHA	DESDE	HASTA	# HORAS	APORTES RECURSOS PROPIOS ESTUDIANTES	APORTE DE LA COMUNIDAD/ ENTIDAD	TOTAL	
NÚMERO DE BENEFICIARIOS:		FICM-CD-627-2011	05/10/2011	30/09/2011	22/10/2011	1600	\$ 360	-	\$ 360	
COORDINADR (ES) ENTIDAD (ES) BENEFICIARIAS		RESPONSABLES DEL PROYECTO			ESTUDIANTES PARTICIPANTES					
NOMBRE	CARGO	COORDINADOR	DOCENTES PARTICIPANTES		HOMBRES	# HORAS CUMPLIDAS	MUJERES	# HORAS CUMPLIDAS		
1. Dr. Jack Villalba	Administrador del Cementerio	Ing Wilson Medina	1	Ing. Wilson Medina	1 David Bravo	160				
			2		2 Alejandro Flores	160				
			3		3 Andrés Beltrán	160				
			4		4 Alberto Ortega	160				
			5		5 Danilo Solís	160				
					6 Adrián Ramos	160				
					7 Isaac Hidalgo	160				
					8 Xavier Mora	160				
					9 Rolando Villacís	160				
					10-Paúl Yauli	160				

Lic. Mg Jorge Amores

COORDINADOR UNIDAD DE VINCULACIÓN CON LA COLECTIVIDAD

FACULTAD: INGENIERIA CIVIL Y MECANICA

ANEXOS

NOMBRES

NOTA: A continuación se presenta un resumen de nombres, por secciones y zonas del cementerio en cuestión.

SECCION 1 ZONA 1

ZONA 1 - SECCION 1

CUADRILLAS A

Código	Nicho	Nombre	TIPO		Usados	Vacíos	FECHA		
			Tumbas	Mausoleo			MES	DIA	AÑO
A1	M1	Familia Jauregui			5	7	-	-	-
A2	M2	Asociación de empleados			26	1	-	-	-
	M3	Familia Castillo Freire			8	4	-	-	-
	M4	Familia Rubio			4	0	-	-	-
	1	Isabel Peralvo			1	0			1957
	M5	Familia Valle Moya			3	2	-	-	-
A3	M6	Familia Bayas Sanchez			3	2	-	-	-
	M7	Familia Altamirano			2	1	-	-	-
	M8	Familia Vega			3	0	-	-	-
	M9	Familia Paredes Villacís			4	4	-	-	-
	M10	Familia Bayas Hidalgo			5	4	-	-	-
	2	Nicanor Sanchez, Blanca de Sanchez			2	0	-	-	-
	3	Familia Romo			4	0	-	-	-
	4	Clementina Vasquez			1	0	8	28	1976
A4	5	Familia Segura Perez			3	0	-	-	-
	M11	Gremio de Sastres y Modistas Union y Trabajo					-	-	-
	M12	Familia Gutierrez Zambrano			1	4	-	-	-
	6	Familia Salgado			2	0			
	M13	Familia Sevilla Cobo					-	-	-
	M14	Familia Sanchez Quevedo			6	3	-	-	-
	7	Familia Hernandez			5	0	11	28	1965
	M15	Familia Cobo Bucheli			5	2	-	-	-
	M16	Familia Sevilla			3	9	-	-	-
	8	s/n			2	0	-	-	-
	M17	Maria L. Lozada			4	1	-	-	-
	M18	Familia Taco Durán			13	4	-	-	-
	M19	Familia Altamirano			5	4	-	-	-

A5	M20	Familia Zuñiga			3	0	-	-	-
	M21	Familia Ortiz Villaciés			3	2	-	-	-
	9	Fausto Olguín			1	0	-	-	-
	M22	Familia Clavijo García			6	0	-	-	-
	10	Familia Villavicencio Mora			3	0	-	-	-
A6	11	Familia Clavijo			3	0	-	-	-
	12	Julio César Navas			1	0	-	-	-
	13	Familia Robalino			2	0	-	-	-
	14	Olga Guevara			1	0	-	-	-
	M23	Camara de Industrias			11	157	-	-	-
A7	15	Mentor Vargas y Familia			1	11			
	M24	Familia Árias Núñez			6	5	-	-	-
	16	Familia Ramón Montalvo			1	0	-	-	-
	17	Poul Arends			1	0	-	-	1964
	M25	Familia Morales Pintado			5	4	-	-	-
A8	18	Familia Vargas Vargas			4	0	-	-	-
	19	Familia Jaramillo			2	0	-	-	-
	20	Familia Naranjo			2	0	-	-	-
	21	Rene Ode de Chedraui			1	0	-	-	-
	22	Ellen Gumpel			1	0	12		1964
A8	23	Familia Darquea			3	0	-	-	-
	M26	Colegio Médico de Tungurahua			11	31	-	-	-
	M27	Familia Pazmiño Barona			2	8	-	-	-
	24	Familia Chávez			3	0	-	-	-
	25	Familia Toro			2	0	-	-	-
A8	26	Ernesto Albornoz			1	0	6	3	2007
	27	Maria Sanchez			1	0	5	3	1964
	28	Familia Pachano			2	0	-	-	-
	29	Pablo Balarezo Moncayo			4	0			1958
	30	Rosalía Cobo, Blanca Fiallos			2	0	5	21	1976
A8	31	Familia Gonzalez			2	0	-	-	-
	32	Cabo José Luis Urquiza Chango			1	0	2	22	1995
	33	Isaías Toro Ruiz			1	0	-	-	-
	34	Dr. Julio Castillo			1	0	10	25	1988

ZONA 1 - SECCION 1**NICHOS MURO 4**

Nicho	Nombre	FECHA		
		DIA	MES	AÑO
1	Rafael María Abríl Gavilánez	-	-	-
2	NO SE PUEDE LEER	-	-	-
3	Virginia Castro A	26	8	1950
4	A Polivio Soria A	12	10	1950
5	María Luisa Villacrés	12	10	1970
6	José Luis Urbina Molina	30	4	2004
7	Teresa de Jesús	5	11	
8	Rosario L de Castellanos	30	11	1938
9	NO SE PUEDE LEER	-	-	-
10	Mercedes Tutassi	13	5	1967
11	Transito de Guerrero	-	-	-
12	Manuel Humberto Ramón	-	-	-
13	Teresa Lascano de Robalino	1	2	2008
14	Mercedes	10	1	1955
15	Inés Lascano	-	-	-
16	Felicidad Grandes	19	9	1974
17	Reinaldo Vega M	-	-	-
18	NO SE PUEDE LEER	-	-	-
19	NO SE PUEDE LEER	-	-	-
20	Carlota Larrea de Veintimilla		12	
21	SIN DESCRIPCION	-	-	-
22	SIN DESCRIPCION	-	-	-
23	Juan José Carrillo	24	12	1931
24	Humberto Carrillo	18	9	1966
25	NO SE PUEDE LEER	-	-	-
26	Lida B Altamirano	-	-	-
	Rosa Zuñiga	18	5	1992
27	Luis E Cortéz Manzano		12	1938
	José Cortéz Manzano		10	2007
28	Gonzalo Paredes Cruz	1	9	2001
29	Rosa Elena Villacís	29	9	1980
30	Carmen López	5	9	1973

31	Quisimalín	18	8	2000
32	Juan J Ruíz	3	3	1958
	Margarita de Ruíz	27	8	
33	Hilda E Trujillo de Avila	9	9	1976
35	SIN DESCRIPCION			
36	Hermenecilda Chuquimarca	30	6	1947
37	María Esther Robalino Ibarra	31	3	1972
38	Rafael López Pico	13	7	1946
39	NO SE PUEDE LEER	-	-	-
40	Lucrecia	-	-	-
41	Nestor Morales	5	8	1971
	Julia Cevallos	8	7	1992
	Beatriz Morales	12	7	2005
42	Virgilio Clavijo	18	5	1976
43	Mercedes Ocaña de Carrera	20	9	1960
44	María Angélica Ulloa	5	6	1978
45	NO SE PUEDE LEER	-	-	-
46	Juan Villacés Manzano	2	12	1957
47	Pacífica Gárces de Lozada	24	4	1965
48	Francisco Sevilla Lalama	16	6	1999
	Anaís Lafronte de Lalama		26	1957
49	Lorenzo Lozada	27	8	1957
	Manuela Brito	-	-	-
50	Julia Cruz de Vaca	23	10	1945
51	Benerardo Balladares Rebolledo	3	6	1982
52	Rafael A Sevilla Sánchez	6	7	1967
53	Laura Mercedes Salazár Montenegro	25	5	1967
54	SIN DESCRIPCION	-	-	-
55	Enrique Cabo Hervas	2	2	1975
56	Rosario Torres de Bonilla	-	-	-
57	Jorge Mantilla Villacrés	10	10	1991
	Consuelo Mantilla Negréte	31	5	2006
58	Asunción Pesántez de Prado	7	2	1957
59	Mercedes Hermelinda Elicene Suárez	-	-	-
	Elvira de Sevilla	-	-	-
60	Milton Bolívar Núñez	28	11	1969
61	Santos León	10	3	1956
62	Claudio Ballesteros Córdova	2	7	2007
	Angel María Gonzalez Suarez	1	10	1962
63	Eloiza Rodríguez	13	10	1934
	Isabel Gordón	28	10	1958

	Carlos Tápia	9	1	1994
64	Cármén Velasco	28	5	1949
65	Medardo Manzano M	9	1	1958
66	Enrique López	29	7	2005
67	SIN DESCRIPCION	-	-	-
68	Gabriel Laláma C	18	10	1934
	Patricio Laláma	-	-	-
69	Julieta Flores	10	6	2001
70	NO SE PUEDE LEER	-	-	-
71	NO SE PUEDE LEER	-	-	-
72	María Hernández de Rodríguez	30	3	1973
	Alfonso Rodríguez	-	-	-
73	Ana Claro Montalvo de Naranjo	17	8	1946
74	Francisco Flores Vaca	16	7	1972
75	Raúl Muñoz	-	-	-
76	José Valle Paredes	-	-	-
77	Segundo Flores	18	3	1927
78	Delia Corina Pico Ramos	21	3	
79	Gabriel Enrique Laláma Lafronte			2010
80	Sara M Rosero	5	11	1975
81	Luis A Narváez	24	12	1955
82	SIN DESCRIPCION	-	-	-
83	Galo Ricardo Villavicencio	2	12	1947
84	Carmela Ocaña Rivera	4	12	1998
	Juan Antonio Molina	22	5	1960
85	Noé Ortíz Fiallos	22	2	1975
86	Juan Barrera	-	-	-
	Zoila L Fiallos	19	6	1962
87	Luis M Escobar	18	6	1963
88	Carlos Infante Escalante	15	6	1991
89	Mercedes Fernández de Saltos	11	10	1962
90	Susana C Pazmiño	7	11	1993
91	Andres Chico	12	4	1931
	Dolores Molina	15	2	1950
92	Homero H Ortíz	-	-	-
109	Lucero Tapia	31	7	2004
	María Laurentina Tapia	16	1	1990
110	Obdulia Aleaga	20	9	1974
	Juan Valencia	20	4	1963
111	Teodomiro Salazar	4	10	1980
	Rosaura Villacis	5	9	1965

SECCION 2 ZONA 1

ZONA 2 - SECCION 1

MURO RR (NICHOS)

Nº	NOMBRE	FECHA		
		MES	DIA	AÑO
1	BERTHA IRENE LOZADA vda DE SABENON	Abril	16	1984
2	FRANKILN V.	Marzo	30	1984
3	No Visible	-	-	-
4	MIRIAN L. NARANJO ALDAS	Septiembre	-	1988
5	ANTONIO ESCALANTE HERVAS	Enero	8	1984
6	HOLGUER OLMEDO CISNEROS T.	Marzo	18	1984
7	GEORGINA ENRIQUETA ZURITA ROSALES	Julio	6	1984
8	LUIS EDUARDO ECHEVERRIA AVILES	Marzo	29	1984
9	MIGUEL A. EDUARDO CASTRO T.	Febrero	8	1984
10	MARIA TERESA MIÑO DE FELIX	Diciembre	11	1983
11	FRANCISCO ORTIZ NUÑEZ	Enero	5	1984
12	BENIGNO SALOMON MORALES	Mayo	14	1984
13	SEGUNDO MAIGUA	Julio	12	1984
14	ACOSTA LLERENA	Febrero	20	1984
15	GERARDO NAPOLEON ACOSTA LLERENA	Febrero	4	1984
16	SEGUNDO CASTILLO	Diciembre	10	1983
17	MANUEL M. TAMAYO	Diciembre	27	1983
	CELINDA JACOME	Agosto	23	1996
18	M. MANUELA ROSERO	Mayo	15	1984
19	CLAUDIO MANUEL C. SANCHEZ	Enero	28	1993
20	RAUL U. CASTELLANO	Marzo	30	1984
21	LUZ A. CORDOVA MAYORGA	Febrero	1	1984
22	MARIA JUDITH PAUCAR DE ESPINOZA	Abril	25	1993
	JORGE EDUARDO PAUCAR	Abril	25	1993
23	ANITA ARCELIA TAMAYO ZABALA Y	Septiembre	14	2006
	DINA DE PILAN	Septiembre	14	2006
24	WILMER SANTIAGO TUZ Z.	Mayo	28	1984
25	ZOLIA BERSABET PINTO PEREZ	Junio	27	1987
26	SIXTO GONZALES SUAREZ	Marzo	28	1984
27	TARQUINO A. ORTIZ H.	Enero	30	1984
	BLANCA A. VILLACRES F.	Junio	16	2004
28	FAUSTO ENRIQUE GAVILANES	Diciembre	8	1983
	ROSALIA GUEVARA FREIRE	Abril	20	-
29	NESTOR G. LINDO ESCOBAR	Diciembre	23	1983
30	No Visible	-	-	-
31	CESAR A. ALVEAR	Mayo	1	1982
32	NELSON FLORES	Marzo	26	1984
	CARMELINA MORALES A.	Abril	21	2004
33	SEGUNDO MANUEL CONDO ORTIZ	Febrero	1	1984
34	MOISES CHACON	Marzo	11	1982
	MARIA TEODORA MALO	Diciembre	6	1983
35	MARIA AURELIANA GUERRERO BARRERA	Diciembre	25	1983
36	MARIA LUCRECIA GARCIA	Mayo	16	1984
	HUGO FRANCISCO GARCIA	Diciembre	24	2005
37	L. R. H.	Febrero	24	1990
38	TELMO PAREDES	Marzo	22	1984
39	ALFONSO M. ARBOLEDA	Enero	20	1984

40	MIGUEL VASCONEZ BALAREZO	Diciembre	6	1983
41	MARIA DEL CARMEN LARA P	Septiembre	25	-
42	MIGUEL A. NARANJO CH.	Mayo	25	2003
43	No Visible	-	-	-
44	SEGUNDO B MORALES M.	Marzo	21	1984
45	CRISTINA SALAZAR DE ORTEGA	Enero	27	1984
46	LUIS ACAMINO	Noviembre	30	1983
47	JOSE M. LOPEZ B.	Diciembre	-	1983
	MANUEL A. LOPEZ L.	Mayo	-	2002
48	YOLANDA A. DE CABRERA	Mayo	13	1984
	ANGEL V. CABRERA	Octubre	17	1992
49	ROSA CARVAJAL DE NEIRA	Febrero	23	1990
50	LUIS ALFONSO ACOSTA	Marzo	17	1984
51	YOLANDA ROSARIO LUPE	Enero	-	-
	YOLANDA XIMENA CUENCA	-	-	-
52	SALVADOR ORELLANA M.	Noviembre	26	1983
53	MAGDALENA ORTEGA DE VALENCIA	Diciembre	12	1983
54	MARIA FLORIPÉ GARCIA	-	-	-
55	ADELA G. HERRERA BASANTE	Junio	18	1984
56	JUAN G. MIRANDA P.	Marzo	17	1984
57	JOSE VICENTE JARO ALAVO	Enero	22	1984
58	BERTHA MARIAN VILLACRES	Julio	17	2002
59	CARMEN CHUQUIUMARCA	Diciembre	10	1983
	ANGEL VARGAS	Agosto	13	2006
60	ANTONIO CANDO PALLO	Mayo	10	1984
61	JERONIMO MEJIA	Junio	7	1984
	ALFREDO MEJIA	Junio	11	2006
62	CARLOS M. PAZMIÑO REAL	Marzo	16	1984
63	JOSE OLMEDO MAVAS NAVARRETE	Enero	21	1984
64	E. ANTONIETA PAREDES V.	Noviembre	20	1983
	E. REINALDO CAMPUS V	Febrero	4	2000
65	LUIS F. NARANJO C.	Diciembre	9	1983
	CLARA A. NARANJO C.	Febrero	15	1991
66	VICTOR H. MOSCOSO V.	Agosto	5	1984
67	CARMEN R. ABRIGO DE GOMEZ	Marzo	14	1984
	VICTOR E. GOMEZ ABRIGO	Julio	4	1999
68	CARMEN TAPIA	Junio	7	1984
	JOSE ORELLANA	Julio	28	2006
69	RAUL FELIX GUEVARA	Enero	19	1984
70	ELISA LUNA DE LOPEZ	Noviembre	17	1983
71	JOSE ALBERTO NARANJO VASCONEZ	Diciembre	29	1983
72	L. C. C. S.	Mayo	6	1984
73	MARIO GONZALO AYLLON PAREDES	Mayo	17	1984
74	JOSE ANTONIO AILLON N.	Marzo	11	1984
75	MANUEL ROAQUIZA H.	-	-	1984
76	PEDRO J. NUELA M.	Noviembre	17	1983
77	JUANA NARANJO	Noviembre	29	1983
78	INES ESCOBAR ARIAS	Mayo	6	1984
	PATRICIA BARRIONUEVO	Mayo	28	2009
79	ANTONIO MOYA ESCOBAR	-	-	-
80	HERNAN RODRIGO DEL SALTO ALMEIDA	Marzo	11	1984
81	ISABEL SISALEMA POMBOZA	Enero	8	1984
82	LUIS A. BRAVO P	Noviembre	6	1983
83	NAPOLEON PAREDES M.	Abril	28	1969
	VALERIA TACURI PAREDES	Julio	30	2009

ZONA 2 - SECCION 1

Tumbas

Nº	NOMBRE	FECHA		
		MES	DIA	AÑO
1	HIER RUHT	-		
	EMIL PUTSCH	Octubre	1	1954
	ERNEST GROB SPRENGER	Abril	6	1993
	IRMGARDA PUTSON DE GRAOB	Noviembre	12	2009
2	ASUNCION LOPEZ	Marzo	5	1966
3	ANA MARIA TROST DE DEHMLow	Agosto	5	1956
	ALFREDO E. DEHMLow	Septiembre	21	1956
4	ROSA E. MANOBANDA A.	Octubre	7	1974
5	MANUEL CARRASCO PROAÑO	Diciembre	3	1952
6	AGRIPINA MORALES	Mayo	-	1999
	LUIS E. NARANJO M.	Marzo	-	1977
	ROSA MANCERO	-	-	-
	PATRICIA PALACIOS M.	-	-	-
7	LUCILA E. JACOME	Octubre	7	2002
	BENIGNO ARTURO PROAÑO F.	Marzo	24	1989
8	No Visible	-	-	-
9	LEONARDO MALDONADO GALARZA	Julio	13	1959
	EDMUNDO VILLACRESES	Febrero	7	1962
10	JOSE CASERES	Septiembre	-	1953
11	MANUEL ISIDRO DIAZ M.	Junio	19	2004
12	ADRIANO MORALES	Marzo	13	1955
	PAULA MORALES	Marzo	17	1962
13	ADRIANO MORALES T.	Marzo	13	-
	PAULA MORALES	Marzo	17	1962
14	RAMON PAREDES	Julio	24	1949
15	No Visible	-	-	-
16	CARMEN F. BALAREZO DE RODRIGUEZ	Agosto	10	1963
	URCISINO RODRIGUEZ A.	Diciembre	2	-
17	MARIA MASAQUIZA	-	-	-
18	No Visible	-	-	-
19	JOSE CRUZ MIRANDA	Agosto	20	1955
	CARMEN PAREDES	Julio	4	1991
20	ISIDRO SALAZAR	Marzo	26	1964
21	ANGELITO LOPES S.	Agosto	8	1962
	LUIS SANCHEZ NUÑEZ	Junio	30	1963
	ANTONIO URVINA	Febrero	8	1967
	MERCEDES NUÑEZ M.	Abril	14	1978
	MANUEL LOPEZ M.	Mayo	8	-
	PATRICIOO VISCAINO SAMCHEZ	Julio	29	1995
	LAURA MERCEDEZ SANCHEZ BARONA	Julio	26	1984
	MARIA MELINDA SANCHEZ URBINA	Mayo	18	2008
22	L.R.V.	-	-	1973
	C.V.G.	-	-	1976
23	AIDA MARICELA SANCHEZ LL.	Octubre	23	2000
	LUIS ALFREDO SANCHEZ	Enero	19	1977
	AURORA LANGA SANCHEZ	Noviembre	9	2001
24	ZOILA ROSA LOPEZ DE BEDON	-	-	1987

25	PULLIQUINGA ALDAZ	-	-	-
26	SARA MARIA ARAUJO	Enero	13	1968
27	LUIS PINTADO	Febrero	3	1968
	ANDRES E. GAVILANEZ	Marzo	31	1999
28	ESRNESTO QUISINTUÑA SANCHEZ	Enero	23	1989
29	ANDREA FLORES	Marzo	19	1969
30	BARTOLOME BEJARANO	Febrero	2	1939
31	MIGUEL ANGEL VITERI TRAVEZ	Enero	-	-
	ROSA ELENA BENITEZ DE VITERI	Octubre	2	-
32	LLC	-	-	-
33	MARIA F. CHICAIZA TORRES	Agosto	15	-
34	CAMILO R. GUTIERREZ L.	Octubre	6	1976
	MARIA C. LOPEZ CH.	Agosto	31	1999
35	SEGUNDO POLIBIO RUIZ ESPINOZA	Septiembre	25	1949
36	MARIA ALEGRIA VARGAS DE LOPEZ	Noviembre	20	1980
37	MARIA PACIFICA JACOME	Diciembre	3	1976
38	ROSA AMELIA OJEDA	Diciembre	16	1976
	LUIS ALFREDO OJEDA OJEDA	Octubre	12	1990
39	LIDO BASANTES DE NARANJO	Noviembre	27	1976
40	No Visible	-	-	-
41	ROMELIA CALDERON	Noviembre	30	1994
	LUIS A ACURIO V.	Febrero	8	2010
42	No Visible	-	-	-
43	GUSTAVO CHICAIZA	Noviembre	24	1994
44	RAQUEL CORTEZ	Diciembre	3	-
	ROSA ELVIRA VACA P.	Noviembre	28	2002
45	No Visible	-	-	-
46	CARLOS CORDOVA	-	-	-
47	ANA MARIA TIXILEMA	Mayo	20	1991
48	MARIA MERCEDES CRIOLLO M.	Mayo	31	1996
49	CARLOS ALBERTO ULLOA H.	Julio	23	2004
	GERMAN SANTIAGO ULLOA H.	Mayo	20	1996
	JHON PATRICIO ULLO H.	Agosto	22	2000
50	WILLIAN ROLANDO LAICA PACHACAMA	Mayo	24	1996
51	ROSA PAREDES	Noviembre	24	1986
52	JORGE H. PROAÑO CH.	Junio	19	1997
	C. RAMIRO CALDERON P.	Marzo	27	2003
53	EDISON FABRICIO ALARCON COCA	Noviembre	2	2008
	EDISON GONZALO COCA BERMEO	Septiembre	12	1998
	LUIS TOMAS BERMEO BERMEO	Octubre	16	1975
54	CELIANO MORALES	Junio	4	1997
55	DELIA FLORES	Octubre	21	1989
	NELI FLORES	Julio	18	2007
	MANUEL FLORES	-	-	1620
56	LUIS A. LLAMBO MANOTOA	Julio	17	1974
57	SEGUNDO F. MACAS	Septiembre	9	1994
58	No Visible	-	-	-
59	CARMELIO SANTAMARIA PEREZ	Julio	15	1995
60	CRISTOBAL MORALES VILLAFUERTE	Octubre	-	-
61	JUAN RAMON CULQUI	Febrero	-	-
62	No Visible	-	-	-
63	No Visible	Febrero	5	1969
64	No Visible	-	-	-
65	JOSE D. CALDERON C.	Agosto	29	1998
66	MARIA ESTHER GALARZA	Diciembre	-	2002

FAMILIA:	CAMINO	NICHOS		
		LIBRES	OCUPADOS	TOTAL
		2	3	5
N°	NOMBRE	FECHA		
		MES	DIA	AÑO
M1	LEONARDO VITERI VILLACIS	-	-	-
	ROSA CAMINO	Noviembre	26	1945
	MANUEL CAMINO	Marzo	23	1965
	ANSELA SOLIS	Julio	26	1979
	RAMON CAMINO	Febrero	4	1987
	CARMEN VILLASIS DE CAMINO	Diciembre	24	1979
	ISAC CAMINO	Marzo	9	1999
FAMILIA:	SORIA	NICHOS		
		LIBRES	OCUPADOS	TOTAL
		1	1	1
M2	ALFONSO SORIA ALVAREZ	Diciembre	28	1982
	FANICITA CASTILLO DE SORIA	Marzo	8	2005
	FRANCISCO	-	-	-
	MARIA SORIA ALVAREZ	-	24	1960
	ANGEL ROGERIOSORIA ALVEREZ	Marzo	11	2005
FAMILIA:	MORALES SORIA	NICHOS		
		LIBRES	OCUPADOS	TOTAL
		1	4	5
M3	LAURA MARINA M. DE CARILLO	Enero	28	1997
	MIGUEL ARCINO CARILLO JIRADO	-	-	-
	MERCEDES SORIA DE MORALES	Octubre	18	1951
	GEORGINA MORALES SORIA	Marzo	18	2001
	SEGUNDO F. MORALES E.	Diciembre	12	1973
	JORGE HUMBERTO MORALES S.	Julio	4	1999
FAMILIA:	NO VISIBLE	NICHOS		
		LIBRES	OCUPADOS	TOTAL
		2	2	4
M4	ZOILA JIMENEZ DE ARIAS	Mayo	19	1973
	T. ARIAS GAVILANES	-	-	-
FAMILIA:	SANCEZ ARTEAGA	NICHOS		
		LIBRES	OCUPADOS	TOTAL
		3	5	8
M5	ANGEL M. ARTEAGA	Junio	12	1991
	MARIA TERESA G. DE ARTEAGA	Diciembre	26	1988
	BLANCA E. SANDOVAL V.	Enero	16	1977
	MARIA A. SANDOVAL DE A.	Octubre	26	2007
FAMILIA:	FLORES FREIRE	NICHOS		
		LIBRES	OCUPADOS	TOTAL
		1	4	5
M6	MARIA ARIAS viuda DE FREIRE	Julio	26	1979
	MERCEDES DEL ROSIO F. JIRADO	Octubre	15	1975
	NELSON ANIBAL FLORES	Agosto	14	1994
	JORGE FLORES SANCHEZ	Marzo	8	1969
	CARMELINA FREIRE	Mayo	1	2004
	GABRIEL YANEZ P.	Julio	22	-

FAMILIA:	VELASTEGUI TOBAR	NICHOS		
		LIBRES	OCUPADOS	TOTAL
		14	2	16
M7	MARIA GRACIELA V. TOBAR	Julio	13	2010
	MIGUEL A. VELASTEGUI	Marzo	20	1999
	DOLORES H. TOBAR M. DE V.	Febrero	21	1995

FAMILIA:	NO VISIBLE	NICHOS		
		LIBRES	OCUPADOS	TOTAL
		4	6	10
M8	MICHELLE A. RODRIGUEZ			
	DAVID ELIAS OLIVO B.			
	MARIA OLIVO B.			
	JORGE HUMBERTO R. NARANJO			
	OLGA BEATRIZ S. OLIVO			
	ANA MARIA NARVAEZ			

FAMILIA:	ASO. MILITARES EN SER. PASIVO	NICHOS		
		LIBRES	OCUPADOS	TOTAL
		61	83	144
M9	DIOMICIO VIERA RUEDA	Abril	19	2002
	JULIO C. NAVARRETE	-	-	2004
	ALFREDO H. MEDINA R.	-	-	1996
	VICENTE GARZON ORTIZ	Abril	12	2002
	ANGELA ISABEL C. VARAS	Agosto	12	2008
	SEGUNDO S.ROSERO	Mayo	31	1982
	LUIS CUENCA AGUILAR	Febrero	10	2004
	HUMBERTO POZO CABRERA	Marzo	28	2001
	JOSE M. VACA	Diciembre	6	1992
	GUILLERMO T. VASCONEZ	Mayo	3	2001
	ENRIQUE MANUEL M. VALENCIA	-	10	2008
	CARLOS ALFONSO MERIZALDE	Octubre	31	2000
	AIDITA M. NARANJO DE POZO	Abril	19	2009
	FEDERICO H. PEREZ B.	Enero	6	1999
	CARMEN MARIA MIRANDA Z.	Abril	20	2008
	JOSE HUMBERTO L. PAZ	Octubre	26	1989
	LUIS ENRIQUE N. CABRERA	Enero	26	1990
	JOSE FELIX MONTOYA CALDERON	Noviembre	6	2006
	WILFRIDO G. LARRERA M.	Octubre	22	1996
	LUIS A. BRIONES PAREDES	Agosto	24	1999
	MIGUEL ANGEL VALLEGO ENRIQUEZ	Marzo	20	2006
	LUIS A. QUITIZACA J.	Octubre	23	2001
	ANGEL ISAAC PINTO GALAZAR	Septiembre	3	2004
	BERTINA ALEGANDRINA CABRERA	Octubre	2	2000
	LUIS HUMBERTO C.	Agosto	19	2001
	CESAR ALEJANDRO ORTEGA A.	Enero	27	2005
	JORGE A. AREVALO	Marzo	17	2003
	ANGEL RAFAEL GERRA	Julio	29	1999
	FRANCISCO CAJAS GAMBOA	Diciembre	29	1999
	SEGUNDO MANUEL MONTOYA	-	-	-
	MARIA ISABEL ALMEIDA	Septiembre	8	1989
	MANUEL MARIA A. SALAZAR	Agosto	7	1992
	JOSE M. LENON PINTADO	Mayo	9	1976
	DANIEL CORREA M.	Mayo	-	1979
	ANGEL MANZANO	-	-	-

SECCION 2 ZONA 2

ZONA 2 - SECCION 2				
MURO 7				
N°	NOMBRE	FECHA		
		MES	DIA	AÑO
665	María Fernanda Jácome, Edgar y Patricio Jácome	18	Mayo	1993
666	N. N.			
667	Rosa Elena Bejarano H.			1956
668	Lourdes Adriana Viera C.	8	Marzo	1968
669	Javier Fierro del Salto	12	Marzo	1978
670	María Eugenia Miranda	9	Marzo	1969
671	N.N.	15	Mayo	1979
672	Patricia Maricruz Bermudez Barros	6	Diciembre	1990
673	Juan Bautista Torres Salinas	12	Junio	1991
674	María F. Almeida Almendariz	18	Junio	1956
675	Grace Magdalena Lizano Ortiz		Junio	
676	Juan Carlos Gonzalez Canizares			
677	Marco Vinicio Córdova F.	10	Marzo	1960
678	Gloria	2	Agosto	
679	Silvia Montoya Lescano	1	Marzo	1991
680	N.N.			
681	Manuela Criollo G.	21	Febrero	1979
682	N.N.			
683	Sandro P. Jordán			
684	María E. Reinoso F.	2	Noviembre	1979
685	S.D.B.P.	28	Junio	
686	Marco Antonio Pérez Acosta	20	Marzo	1988
687	Veronica Rodríguez Salcedo	18	Noviembre	1988
688	Daniel E. Maya Calva	4	Agosto	1996
689	Vicente Guamanquispe	4		1984
690	Estela A. Salavarrío	16	Enero	1946
691	Andrés Eduardo Robalino Zambrano	19	Agosto	1983
692	Germania del Rocío Guerra Hurtado	4	Diciembre	1974
693	Juana D. alarcon B.	28	Abril	1983
694	Diana Carolina Lasluiza Ibarra			
695	N.N.			
696	Clara Isabel Acosta	15	Noviembre	1961
697	Yolanda Fabara G.	6	Abril	1979
	Leonardo Murillo	30	Octubre	1980
698	H. Guillermo Munoz F.	15	Enero	1982
699	Jimmy Alexander Escobar Albuja	14	Octubre	1990
700	Jessica Toapanta Soria	5	Agosto	1991
701	Olga Villareal Manzano	9	Octubre	1978
702	Deysi Geomaira Andachi	20	Enero	1984
703	N.N.			
704	Ivan P. Sánchez	11	Octubre	1962
705	Flavio Israel Chávez G.	3	Julio	1989

706	Aracelly Alexandra mera Gomez	21	Diciembre	1989
707	Jorge a. Villao C.	26	Marzo	1946
708	María Elena Reino F.	13	Junio	1990
709	Omar Villacrez Chico	9	Octubre	1990
710	Juan Gabriel Barriga Lalama	10	Enero	1955
	Andres Alejandro Barriga Lalama	9	Marzo	1960
711	Erika F. Freire R.	9	Octubre	1987
712	N.N.			
713	Juan Carlos Vargas L.	10	Octubre	1974
714	Andreita Casanova	25	Septiembre	1974
715	Jesús del carmen Munoz Mera	8	Abril	1994
716	N.N.			
717	Vicente Moya Sánchez	22	Julio	1972
	Germán Moya Sánchez	23	Junio	1966
718	Martha G. Paredes	17	Junio	1972
719	Gladys J. Veloz Romero	15	Marzo	1969
720	Erica Viviana	27	Abril	1981
721	veronica Jeaneth Andrade	3	Septiembre	1984
722	María Estela gabilanez Ilbay	27	Noviembre	1993
723	Nuestro Rey David			
724	Rodrigo Salazar Moya	14	Noviembre	1969
	María Fabiola Salazar Moya	28	Octubre	1974
725	D. Israel Mena Zuarez	8	Junio	1981
726	N.N.			
727	N.N.			
728	N.N.			
729	M.F.C.O	18	Abril	1980
730	M.G.O.L	30	Octubre	1975
731	Sandro Pérez Anci P.		Agosto	1983
732	Mayra alejandra Lascano Lozada			1989
733	Jhonatan Vinicio	24	Julio	1996
734	Wilson A. Mayorga C.		Noviembre	1993
735	Fabian Patricio Zurita Toral			
736	Geovanny Jesús Guerra Jordán	2	Noviembre	1994
737	María Luisa Sandoval	19	Noviembre	1982
738	M.G.C.	29	Septiembre	1982
739	Edison Marcelo Escobar Sánchez	2	Febrero	1960
740	Trinidad Cadena E.	25		
741	L.A.V.G.	9	Octubre	
742	Germania Gavilanez Pacheco		Agosto	1992
743	N.N.			
744	Nelson F. Camino S.	18	Agosto	1990
745	B.S.E.			
746	Nely Nancy Ortiz	31	Enero	1956
747	Lourdes M. Pérez G.	17	Octubre	1991
748	Juan Carlitos Yunga Malla	5	Noviembre	1989
749	Marco Teneda	25	Julio	1989

ZONA 2 - SECCION 2

N°	NOMBRE	FECHA			# TUMBAS
		MES	DIA	AÑO	
M1	FAMILIA LASCANO ANDOCILLA				7
	Cesar Andocilla	4	octubre	1998	
	Angel Lascano	3	junio	1996	
M2	FAMILIA ALTAMIRANO LOZADA				18
	Fausto Nuñez	29	mayo	2009	
	Evangelina Lozada	20	julio	1996	
	Julio Altamirano	11	mayo	2006	
M3	FAMILIA FREIRE LASCANO				14
	Armando Freire	7	julio	1973	
M4	FAMILIA LEON BALLESTEROS				7
	Maria Amina	25	junio	1920	
	Laura Ballesteros	6	febrero	1995	
	Dolores Altamirano				
	Rosa Ballesteros				
	Antonio Ballesteros				
M5	FAMILIA SUPE				7
	Roberth Supe	6	marzo	2006	
	Jorge Supe	11	junio	2002	
	Francisco Supe	25	junio	1993	
	Victor Supe	3	enero	2008	
	Miguel Supe	9	enero	2009	
	Jefferson Chuga	19	agosto	1997	
	Lorena Chuga	19	agosto	1997	
M6	FAMILIA LOPEZ FIALLOS				17
M7	FAMILIA LEON LEON				18
	Victor León	11	julio	1981	
	Rosita de León		enero	2002	
M30					20
	Carlos Paredes	22	julio	1990	
	Alfonso Caiza	6	octubre	1992	
	Jorge Garces	9	abril	2007	
	Luz Cisneros	14	noviembre	2010	
M31					9
	Fernando Villareal	27	agosto	2005	
	Andrea Galarza	25	agosto	2008	
M32	FAMILIA MARTINEZ ALTAMIRANO				22
	Hilda Martinez	13	agosto	2004	
	Hector Martinez	25	mayo	2002	
M35	FAMILIA BUITRON ROBALINO				9
	María Buitron	7	octubre	1972	
	Juan Buitron	11	mayo	1999	
	S/N				
M36					9

M37	FAMILIA OCHOA NUÑEZ				18
	María Aldaz	2	mayo	1996	
	Clara Nuñez	29	julio	2004	
	M R F	18	julio	1997	
M39					9
	Abraham Salguero	29	agosto	1976	
	Lida Poveda	27	junio	1997	
	Aurelio Salguero	8	marzo	2002	
	Luis Armas	15	noviembre	2008	
	Nicolas Salguero	19	noviembre	1968	
M40	FAMILIA AGUILAR BAUTISTA				9
	María Bautista	28	octubre	2001	
	Julio Aguilar	2	junio	2010	
M41	FAMILIA VILLACIS				9
	Vicente Villacis	20	marzo	2002	
	María Canayuyo	23	septiembre	1997	
M42	S/N				9
M43	FAMILIA ALTAMIRANO LOPEZ				18
	María Lopez	3	septiembre	2008	
	Julio Altamirano	27	noviembre	2004	
M44	S/N				
	Cesar Avila	10	abril	1993	
	Veronica Avila				
	José Rivera	24	mayo	1997	
	Segundo Santamaría	30	octubre	2006	
	Carmen Calderón	12	marzo	1995	
M45					
	Etelvina Alvarez	27	noviembre	1991	
M46					
	Dario Silva	5	septiembre	2010	
	Cristian Torres	11	noviembre	2000	
M47					
	María Constante	17	mayo	2010	
	Nelson Reiban	22	marzo	1993	
M48					
	Lolita Vallejo	29	mayo	2003	
	Jessenia Gonzalez	13	noviembre	2005	
M49					
	José Campos	3	enero	2002	
	Piedad Puga	16	agosto	2002	
	José León	15	diciembre	2003	
	Lalo Oñate	13	junio	1963	
M50	FAMILIA TOCTO VILLAREAL				9
	Diana Torres	14	mayo	2006	
	Sebastian Guevara	31	octubre	2008	
M51					

ZONA 2 - SECCION 2

N°	NOMBRE	FECHA		
		MES	DIA	AÑO
1	Rene Maná			
2	G. Galarza			
3	Karina Abel		octubre	1978
4	Ximena Morales	7	enero	1966
	Ivan Morales	18	junio	1966
5	Gonzalo Chacha	21	enero	2007
6	Charito Bombon	10	abril	1970
12	Camilo Perez			
13	S/N			
14	María Tipantaxi	16	febrero	1972
15	José Anchatuña	4	julio	1989
16	Luis Cotez			
	Piedad Cortes			
17	Rosa Castro			
	Juanita Quinapanta			
	Herna Quinapanta			
20	Marco Orozco	15	agosto	2000
21	Segundo Pinto	18	septiembre	1972
22	Luis Caiza		agosto	1965
23	Santiago Ramirez	16	julio	1990
24	Alberto Albear		septiembre	
25	Luis Cando		enero	1989
26	S/N			
27	S/N			
28	Tomasa Santamaría			
29	Fabian Juanago	3	septiembre	1989
30	S/N			
33	S/N			
34	Jenny Condor	4	enero	1990
38	S/N			
39	Patricio Pillaloza			
40	María Elena	24	julio	1957
41	Virginia Jurado	5	marzo	1992
42	S/N			
43	María Morales	11	noviembre	2000
44	S/N			
45	S/N			
46	Marco Nuñez	13	enero	1979
47	Teresa Galarza	24	septiembre	1972
48	S/N			
49	Raul Perez			1956
50	Juanita Lizano			
	Andres Lizano			

51	sn			
52	Cristian			
53	Jhon Mejia	25	enero	1959
54	Violeta Poveda	23	febrero	1974
55	Martha Reyes			1979
56	María Pazamiño	13	junio	1989
	Valeria Pazmiño	18	julio	1989
	Maria Pazmiño	16	agosto	2006
57	Andrea Anluisa			
58	Carlos Analuisa			
59	Alex Chicaiza	27	marzo	1989
60	Fanny Freire			
61	Dario Toapanta	26	marzo	1989
62	Miranda Urralde			
63	Edwin Jimenez	18	febrero	1966
64	Nelson Chicaguano			
	Gonzalo Chicaguano			
65	José			1960
	Rosita			1997
66	Juan Jubia	22	diciembre	1969
67	Carmen Soque	13	junio	1985
68	Luz Reinoso			
69	L. Ponce			
70	Celia Abril	22	diciembre	1993
71	Luis Llambo	21	julio	1958
72	Paco Jara			
73	Mario Sailema	15	enero	1994
74	Luis Anrango		octubre	1989
75	Martha Torres			
76	Cristina Verdezoto	13	abril	1977
77	Fauto Guzman			
78	Santiago Amancha		julio	1991
79	sn			
80	sn			
81	sn			
82	Rosa Perez		junio	2005
83	sn			
84	Napoleón paredes	15	noviembre	1977
85	vacio			
86	Yolanda Frutos	30	junio	1991
87	vacio			
88	Marco Muyolema	17	febrero	1973
	Gregorio Casa	10	mayo	2004
89	Luis Ruiz		enero	1966
90	Nelson Rodriguez	9	octubre	2007
91	Edisson Montalvo			
92	Patricia Ramos	15	agosto	1973

SECCION 2 ZONA 3

SECCION 2 - ZONA 3

NICHOS Y MAUSOLEOS

Nicho	Nombre	FECHA		
		MES	DIA	AÑO
M29	Flía Sanchez Suarez	-	-	-
	Sanchez Suarez Luis A.	-	-	-
	Sanchez Alejandrina	-	-	-
	Sanchez Suarez Corina	-	-	-
	Sanchez C. Antonio	-	-	-
	Suarez de Sanchez Delina	-	-	-
	Sanchez Suares Clementina	Agosto	26	1972
	Sanchez Suarez Eloisa E.	Marzo	30	1965
M30	Flía Gavilanes Ortiz			
	Gavilanes Jose Juan Luis	Mayo	24	1968
	Gavilanes Ines M.	Enero	25	1969
	Poveda P. Clemente	Abril	14	2006
	Villacres Gavilanes Maria Belen			-
	Ortiz Villacis Cleotilde	Septiembre	9	1991
	Gavilanes Ortiz Juan Luis	Junio	6	2005
M31	Flía Pazmiño Castillo			
	Reyes Santamaria Mariela M.	Febrero	28	2001
	Pazmiño C. Willian R.	Agosto	31	1962
	Pazmiño G. Luis Alonso	Mayo	7	1982
	Galarza Castillo Elvira	Noviembre	2	1974
	Castillo Eufelia M.	Octubre	28	1987
	Pazmiño M. Juan E.	Octubre	25	1972
	Pazmiño Castillo Mentor Trajano	Marzo	9	2002
M32	Flía Rosa M. e hijo			
	Guevara P. Aida C.	Junio	20	1952
	Lopez P. Ramiro E.	Noviembre	12	1971
	Guevara de Solis Bella Ines	Octubre	4	1995
	Pazmiño M. Basilia	Mayo	10	1973
	Pazmiño Galarza Rosa Matilde	Septiembre	17	1998
	1 AG LMG	Abril	26	1948
	2 Camino Sanchez Manuel	Julio	1	1989
	3 Maya Arias Julio Cesar	Noviembre	27	2005
	4 Arias S. Mercedes	Noviembre	19	1975
M33	5 Salazar Tomaza	Noviembre	15	1916
	6 Lozano de Arias Juana	Abril	25	1942
	7 Arias Dominicio	Junio	21	1947
M34	Flía Fuentes Maya			
	Asociacion Mercado Modelo Planta Baja 2003			
	Arcos Maria E.	Septiembre	2	1975

	Coque Maria		Noviembre	13	1975
	Altamirano Ana María		Agosto	4	1978
	Jaramillo E. Vda. de Castillo Teresa		Marzo	1	1987
	Galarza Sanchez María Dolores		Noviembre	15	1991
	Palate Sailema María Dolores		Noviembre	21	1999
	Lascano N. Mónica B.		Julio	9	1981
	Nuñez Virginia		Septiembre	23	2006
	Andrade Rosita E.		Septiembre	7	2010
	Villacis Caicedo Maria Lucila		Octubre	10	2005
	Caizamba Ruiz María Rosario		Agosto	15	1960
	Cali A. Carmen N.		Mayo	15	1980
	Santamaría Z. Luis A.		Diciembre	21	2010
M35	Mausoleo sin Nombre				
	Vacio				-
8	Tisalema Maria		Marzo	12	1996
8	Yansapanta Rosalino		Enero	1	1980
8	Chicaiza Angel Miguel				1975
M36	Flía Noñora Guzman				
	Guzman de Noñora Enma Piedad		Mayo	5	1995
M37	Flía Lopez Lopez				
	Lopez Mayorga Aida Yolanda		Marzo	23	2004
	Jerez Gutierrez Matilde		Julio	24	1996
	Lopez Perez Alcides T.		Agosto	31	1997
9	Alarcon Maria E.		Diciembre	29	1979
10	Arcos Tobias		Septiembre	25	1979
10	Naranjo Cenaída		Abril	21	2007
11	Pinto Liliagana Segundo Francisco				1981
M38	Mausoleo Sin Nombre				
	Santamaria Maria		Marzo	28	1939
M39	Flía Cordova Aguilar				
	Villalba Aguilar Martha Guadalupe		Agosto	30	2010
	Cordova de Miranda Fanny Marianita		Noviembre	17	1993
M40	Flía Zambrano Martinez				
	Zambrano M. Jorge		Julio	27	2009
	Zambrano V. Angel		Diciembre	11	1982
	Martinez P. Olimpia		Junio	29	1961
	Zambrano Angel Leonardo		Febrero	18	1997
12	Valencia Emilio Segundo		Julio	23	1985
13	Camino Juan		-	-	-
14	Ibarra Mercedes		Febrero	6	1966
15	Chaizaguano Bernardo		Julio	3	1999
16	Cordova Rocio Elizabeth		-	-	-
17	Moreno Jose Antonio		Agosto	29	1985
18	Suarez B. Lucrecia		Noviembre	2	1979
18	Herrera H.Segundo D.		Agosto	25	1988
19	Oviedo Eduardo		-	-	-
M41	Flía Yanez Badillo				

SECCION 2 ZONA 4

ZONA 2 - SECCION 4

CODIGO	Nombre	FECHA		
		MES	DIA	AÑO
M1	FLIA. MEDINA RAMIREZ	-	-	-
M2	FLIA. PAREDES VARGAS	-	-	-
	JUAN RIOFRIO	Junio	5	2000
	ELSA MEJIA	Julio	10	1993
	JORGE FLORES	Abril	12	2000
	MARIANO PAREDES	Enero	12	1973
	MARIA VIZUETE	Enero	1	1969
	LUIS VARGAS	Abril	22	1942
	JORGE MEJÍA	Enero	17	1978
	EMILENA PAREDES	Julio	21	1989
M3	FLIA. LALALEO CULQUI	-	-	-
	MARLENE CULQUI	Junio	7	1979
	MARCO CULQUI	Junio	7	1979
	JOSE CULQUI	Abril	12	2000
	GLORIA CULQUI	Enero	29	1986
	ANTONIO LALALEO	Agosto	12	1989
	LUZ LALALEO	Agosto	13	1990
	SEGUNDO QUINAPANTA	Febrero	21	2004
	MARIA CULQUI	Abril	30	1993
M4	FLIA. CASTILLO MEJIA	-	-	-
	MARCO CASTILLO	Octubre	30	1990
	IZABEL CASTILLO	Enero	9	1998
	FERNANDO CASTILLO	Diciembre	4	1974
	ZOILA TOBAR	Julio	9	1977
M5	FLIA. HIDALGO HIDALGO	-	-	-
	ADOLFO HIDALGO	Diciembre	27	1970
	VICTOR HIDALGO	Mayo	6	1978
M6	FLIA. MORA LOZADA	-	-	-
	ADRIAN ORTEGA MORA	Diciembre	23	1978
	TITO MORA	Agosto	1	1966
	CARMEN LOZADA	Noviembre	27	2002
M7	FLIA. FREIRE PADILLA	-	-	-
	JORGE FREIRE	Mayo	3	2000
	CARMEN VDA. DE FREIRE	Marzo	6	1990
	MARIA DE PADILLA	Diciembre	23	1983
	ROSA PADILLA	Enero	22	2004
	MANUEL PADILLA	Enero	16	1990
M8	FLIA. HUGO GRANJA	-	-	-
	ZOILA HUGO	Diciembre	8	1991

M9	LUIS GRANJA	Mayo	21	1984
	LIZARDO HUGO	Septiembre	27	1975
	FLIA. VASCONEZ ORTIZ	-	-	-
	BLANQUITA VASCONEZ	Abril	5	2009
	WILSON VASCONEZ	Febrero	26	1996
M10,11,12	ROSARIO VASQUEZ	Diciembre	7	1993
	FLIA. ACOSTA ALBINO	-	-	-
	EUSEBIO ALBINO	Junio	4	1975
	ROSA SANTAMARIA	Septiembre	26	1983
	MARIA TIPAN	Diciembre	8	2003
M13	JOSE AMANCHA	Junio	18	1989
	SEGUNDO AMANCHA	Agosto	9	2001
	FLIA. BATALLAS VASQUEZ	-	-	-
	EVA DE BATALLAS	Octubre	12	1974
	INDALICIO BATALLAS	Agosto	14	2000
M14	FLIA. ESCOBAR PUNINA	-	-	-
	NORMA MARTINEZ DE ESCOBAR	-	-	-
	CARITO ESCOBAR	-	-	-
	RENE ESCOBAR	Julio	27	1987
	JOSE ESCOBAR	Noviembre	1	1984
M15	MARIA PUNINA	Enero	15	1975
	ROSA GUAMANQUISPE	Septiembre	9	1976
	FLIA. SALAZAR ANDALUZ	-	-	-
	MARIA LEON	Septiembre	4	2007
	TERESITA MORALES	Febrero	11	2008
M16	HUMBERTO MIRANDA	Marzo	14	2004
	LUZ ANDALUZ	Junio	13	1990
	WALTER LEON	Agosto	6	1990
	FLIA. NUÑEZ ZAPATA	-	-	-
	HOLGUER NUÑEZ	Abril	14	1974
M17	BLANCA NUÑEZ	Noviembre	13	1997
	MARCELO NUÑEZ	Abril	24	1990
	FLIA. VITERI MORA	-	-	-
	MARCELO MORENO	Junio	8	1981
	JUAN VITERI	Noviembre	8	1990
1	HILDA VITERI	Junio	26	1995
	DIEGO VITERI	Enero	27	1986
	CELINA VITERI	Noviembre	26	2000
	LUIS LOPEZ	Febrero	6	1994
	ROSARIO ARROYO	Abril	15	2010
2	EMMA VITERI	Septiembre	1	2005
	CARLOS VITERI	Enero	15	1976
	ROSA MORA	Agosto	15	1971
	TEODOSIA RUIZ	Febrero	7	1973
	S-N	-	-	-
M18	JULIA HIDALGO	Abril	11	1971
	FLIA. PAREDES ULLOA	-	-	-

SECCION 2 ZONA 5

SECCION 2 - ZONA 5


NICHOS MURO 9

Nicho	Nombre	FECHA		
		MES	DIA	AÑO
025-32	Rosa America Villavicencio	Abril	26	1986
025-32	Moises F. Gonzales	Septiembre	13	1921
025-32	Clara Vaca	-		1975
025-32	Maria D. Atiencia Garces	Noviembre	27	1986
025-32	Mercedes Lozada Chavez	Junio	21	1979
025-32	Victor M. Pico	Agosto	10	1993
025-32	Beatriz Robalino	Febrero		1999
033-39	Victor M. Dias	Enero	22	1996
033-39	Luz Maria Rodriguez	-	-	-
033-39	S/N	-	-	-
033-39	Iracusa Barragan	-	-	-
033-39	Delia Quintana Chacon	Junio	4	1993
040-46	Maria Olimpia	Enero	28	1979
040-46	Dolores Violeta	Mayo	29	2008
040-46	Segundo Espama	Marzo	27	2006
040-46	Carlos Alberto Ruiz	Octubre	17	1993
040-46	Dina Maria Velasco	Diciembre	3	1993
040-46	Ana Maria Jacome	Febrero	11	1993
040-46	Jorge German Guevara Sanche	Octubre	5	1997
040-46	S/N	-	-	-
047-54	Juana Medina	-	-	-
047-54	Octavio Luzuriaga Moreno	Mayo	5	2001
047-54	Angel Miguel Moreno Andrade	Diciembre	30	1997
047-54	Cristobal Santana Mayorga	-	-	2002
047-54	Jose Chito	Agosto	-	2002
047-54	Mercedes Nuñez	Septiembre	17	2008
047-54	Concepcion Cordova	Julio	25	1962
055-62	Vicente Moises Medina	Septiembre	26	2007
055-62	German Rubio Capelo	Mayo	29	2001
055-62	Lilia Beatriz Avalos Vela	Abril	3	2011
055-62	Jose Eduardo Jurado Vaca	Agosto	12	2007
063-69	Elsa Melida Del Salto Galarza	Julio	8	2007
063-69	Hector Hugo Medina	-	-	2006
063-69	Luis Anibal Mejia Paredes	Febrero	2	2002
063-69	Ines Cepeda Paredes	Agosto	8	2004
063-69	Mercedes V. Constante	Diciembre	12	1989
070-76	Julio Cesar Cabrera	Junio	30	2006
070-76	Clara Luz Delgado	Junio	22	2010
077-84	Pedro Pablo Hermosa Flora	Junio	12	2002


SECCION 2 - ZONA 5

Codigo	Nombre	FECHA		
		MES	DIA	AÑO
T1	Cecilia Maria Herrera	Mayo	21	1988
	Ana Maria Sisa Bustos	Mayo	16	2008
	Maria Aurora Guanin	Julio	7	1981
	Algel Maria Catuta	Noviembre	14	1964
T2	Maria Ursulina Vinueza	Marzo	10	1965
	Victor M Perez	Noviembre	-	1971
	Hildita Perez Vinueza De Almache	Noviembre	27	1989
	Juan Moncayo teran	-	-	1978
T1	Maria Chavez de Sunta	Diciembre	23	1965
	Juaquin Zurita Castro	Agosto	16	1972
	Alfonso Zurita Rivas	Diciembre	7	1972
	Celia Salcedo Lopez	Febrero	9	1999
	S/N	-	-	-
T2	Roberto Antonio Gonzales Arias	Marzo	30	1973
	Antonio Jose Gonzales Jaramillo	Marzo	29	1979
	Carmen Torres	Febrero	2	1979
	Juan Sergio Jacome	Marzo	2	1972
	Juana Perez de Jacome	Noviembre	14	1976


PLANOS

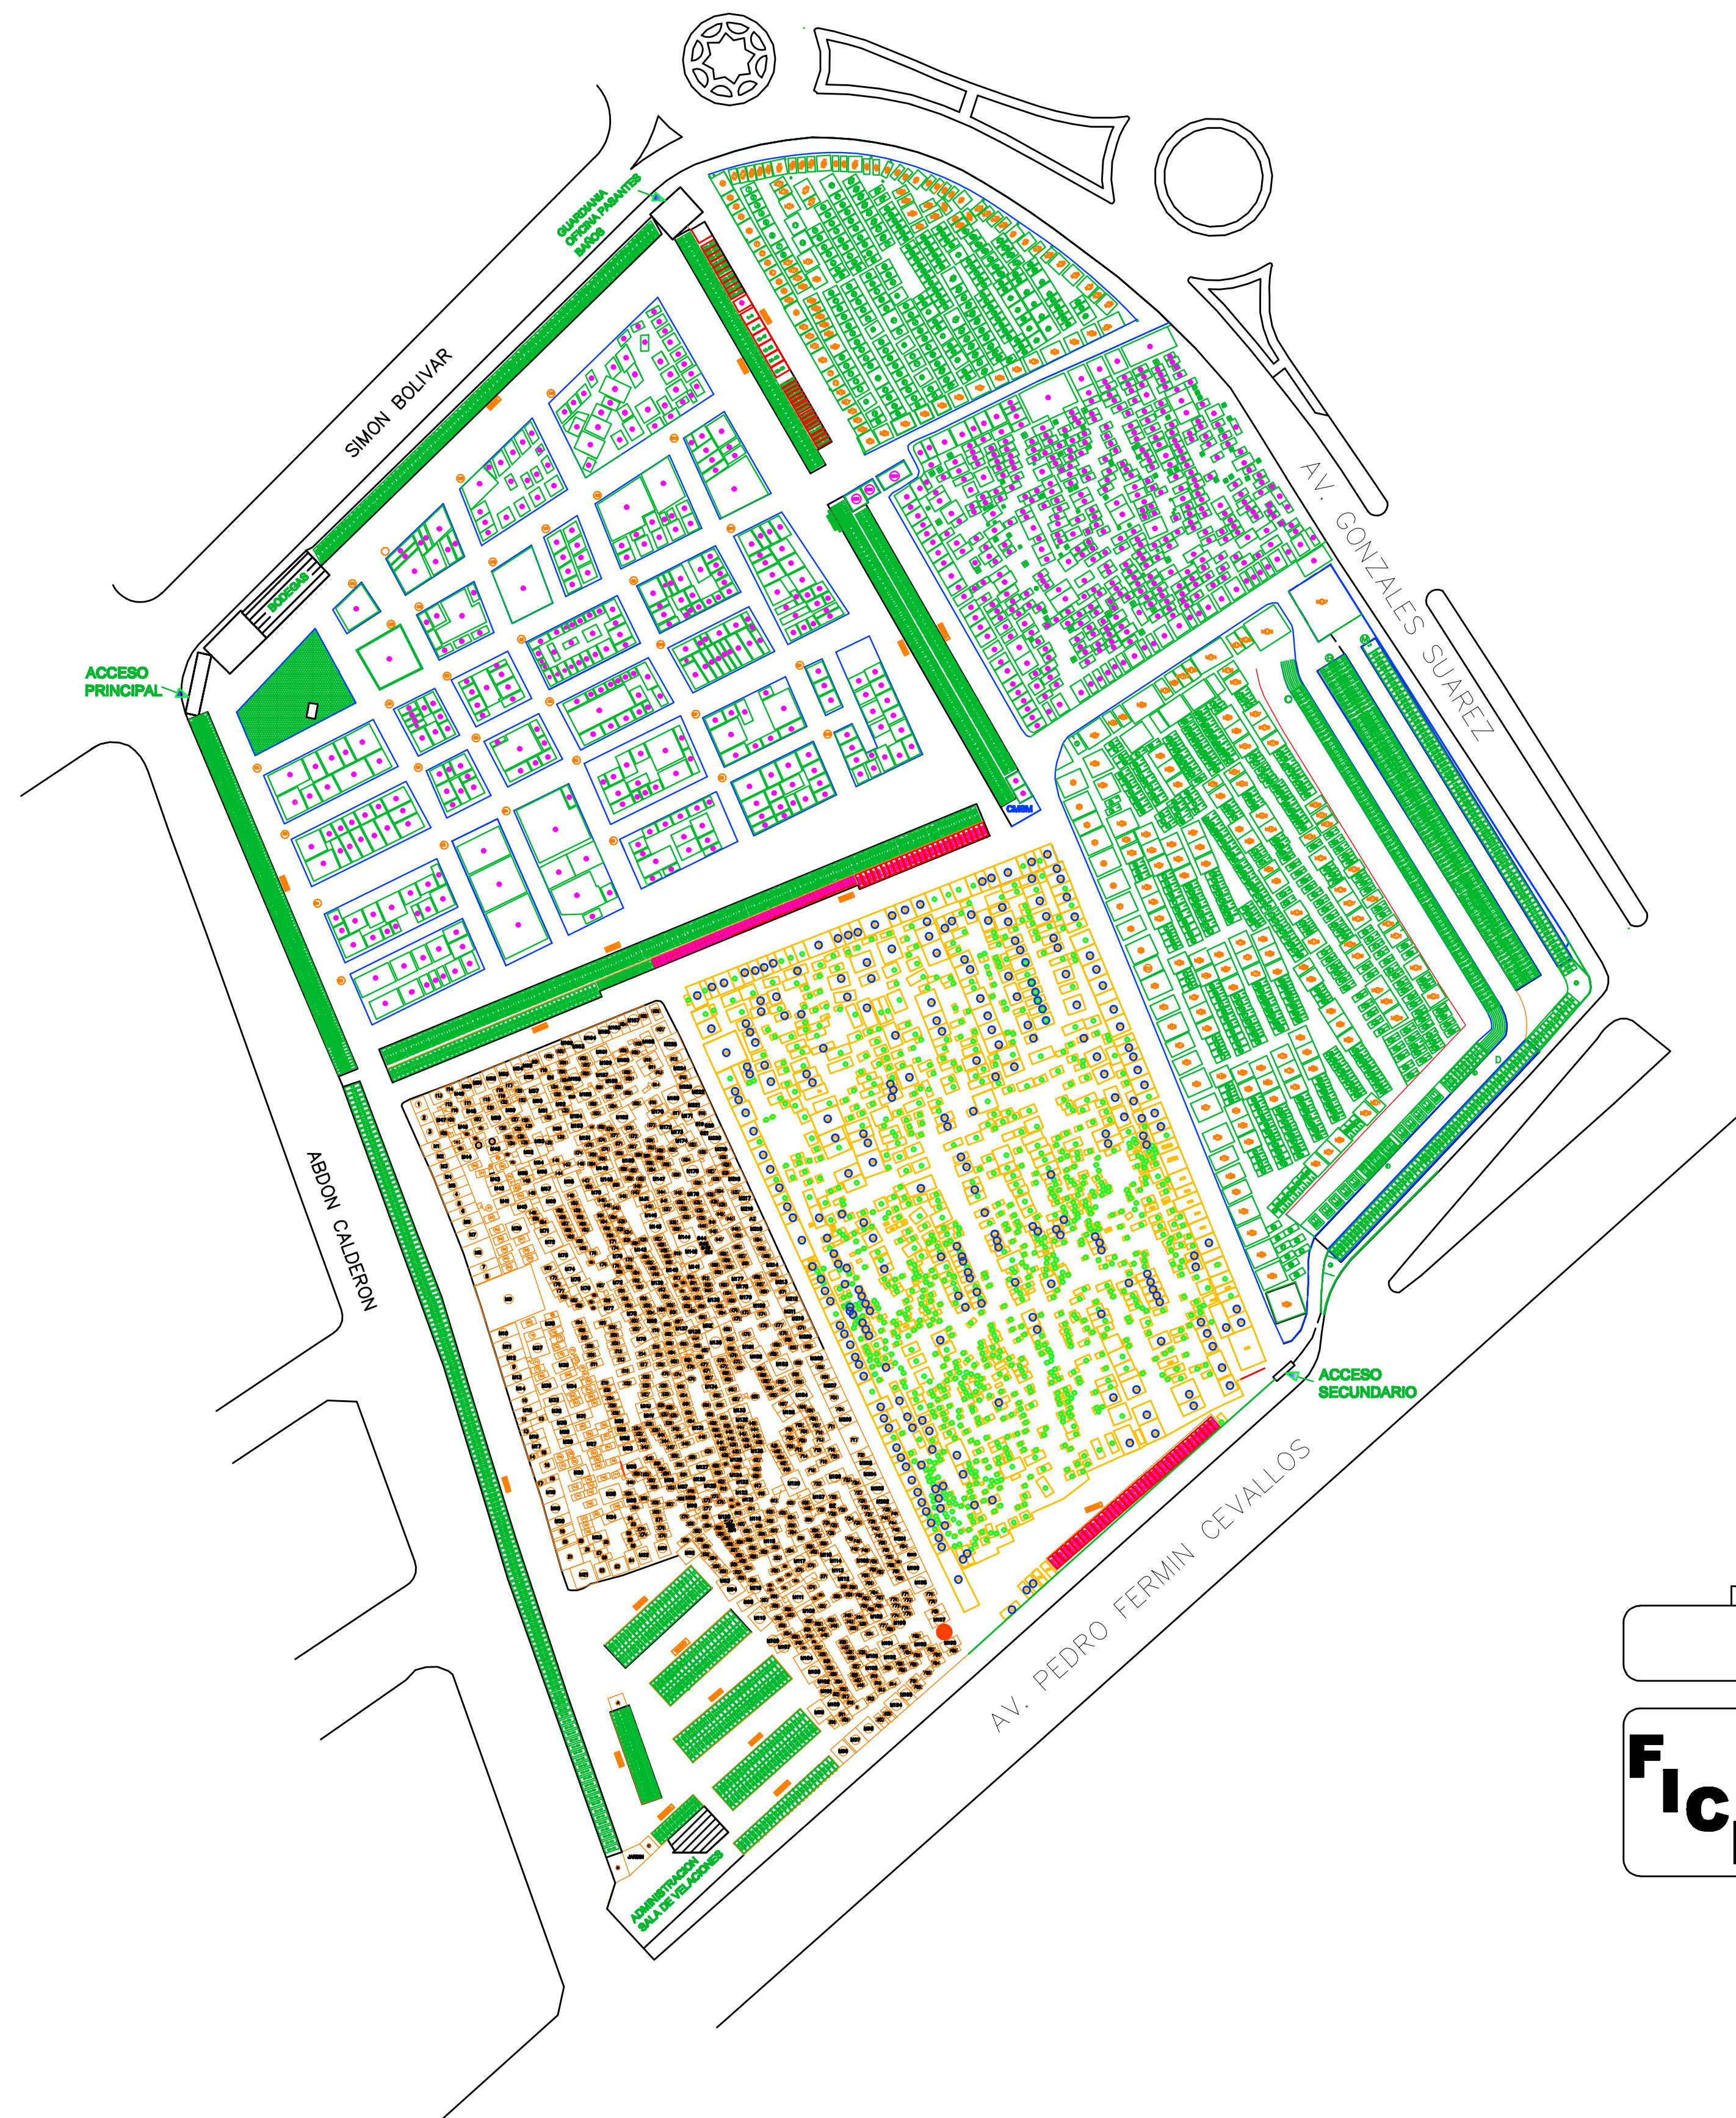

SIMBOLOGIA

 

Tumba Dibujo

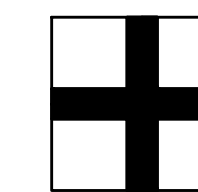

Tumba imposible
de apreciar
sus dimensiones



Mausoleos



Tumba Individual



Identificación de Muro

UNIVERSIDAD TECNICA DE AMBATO

FICM

INTEGRANTES: LUIS DAVID BRAVO VALLE
GUILLERMO ALEJANDRO FLORES GORDILLO
CESAR ANDRES BELTRAN NARVAEZ
ALBERTO RENAN ORTEGA CASTRO
ANTONIO XAVIER MORA PALMA
ISAAC VICTOR HIDALGO LIMA
ROLANDO ALBERTO VILLACIS MIRANDA
ADRIAN JOSE RAMOS VALLE
DANILO SANTIAGO SOLIS JACOME
JOSÉ PAUL YAULI PAREDES

Escala: 1:750

Fecha: NOVIEMBRE/2011

Contiene:

PLANIMETRIA GENERAL
TUMBAS INDIVIDUALES
MAUSOLEOS INDIVIDUALES
NICHOS INDIVIDUALES
SIMBOLOGÍA

Lámina:

1/1

Supervisó:


ING. WILSON MEDINA

Aprobó:


DR. JACK VILLALVA

PROYECTO:


PLANIMETRÍA DE NICHOS, TUMBAS Y MAUSOLEOS CEMENTERIO 'LA MERCED' AMBATO

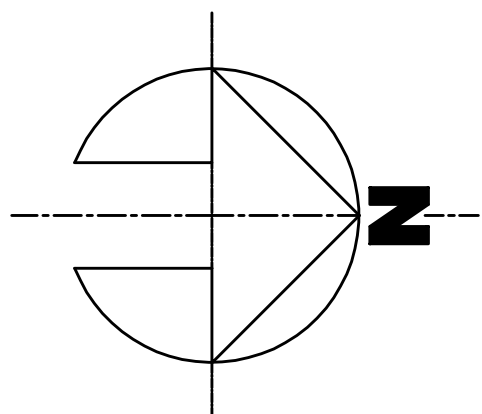


PUERTA
PRINCIPAL

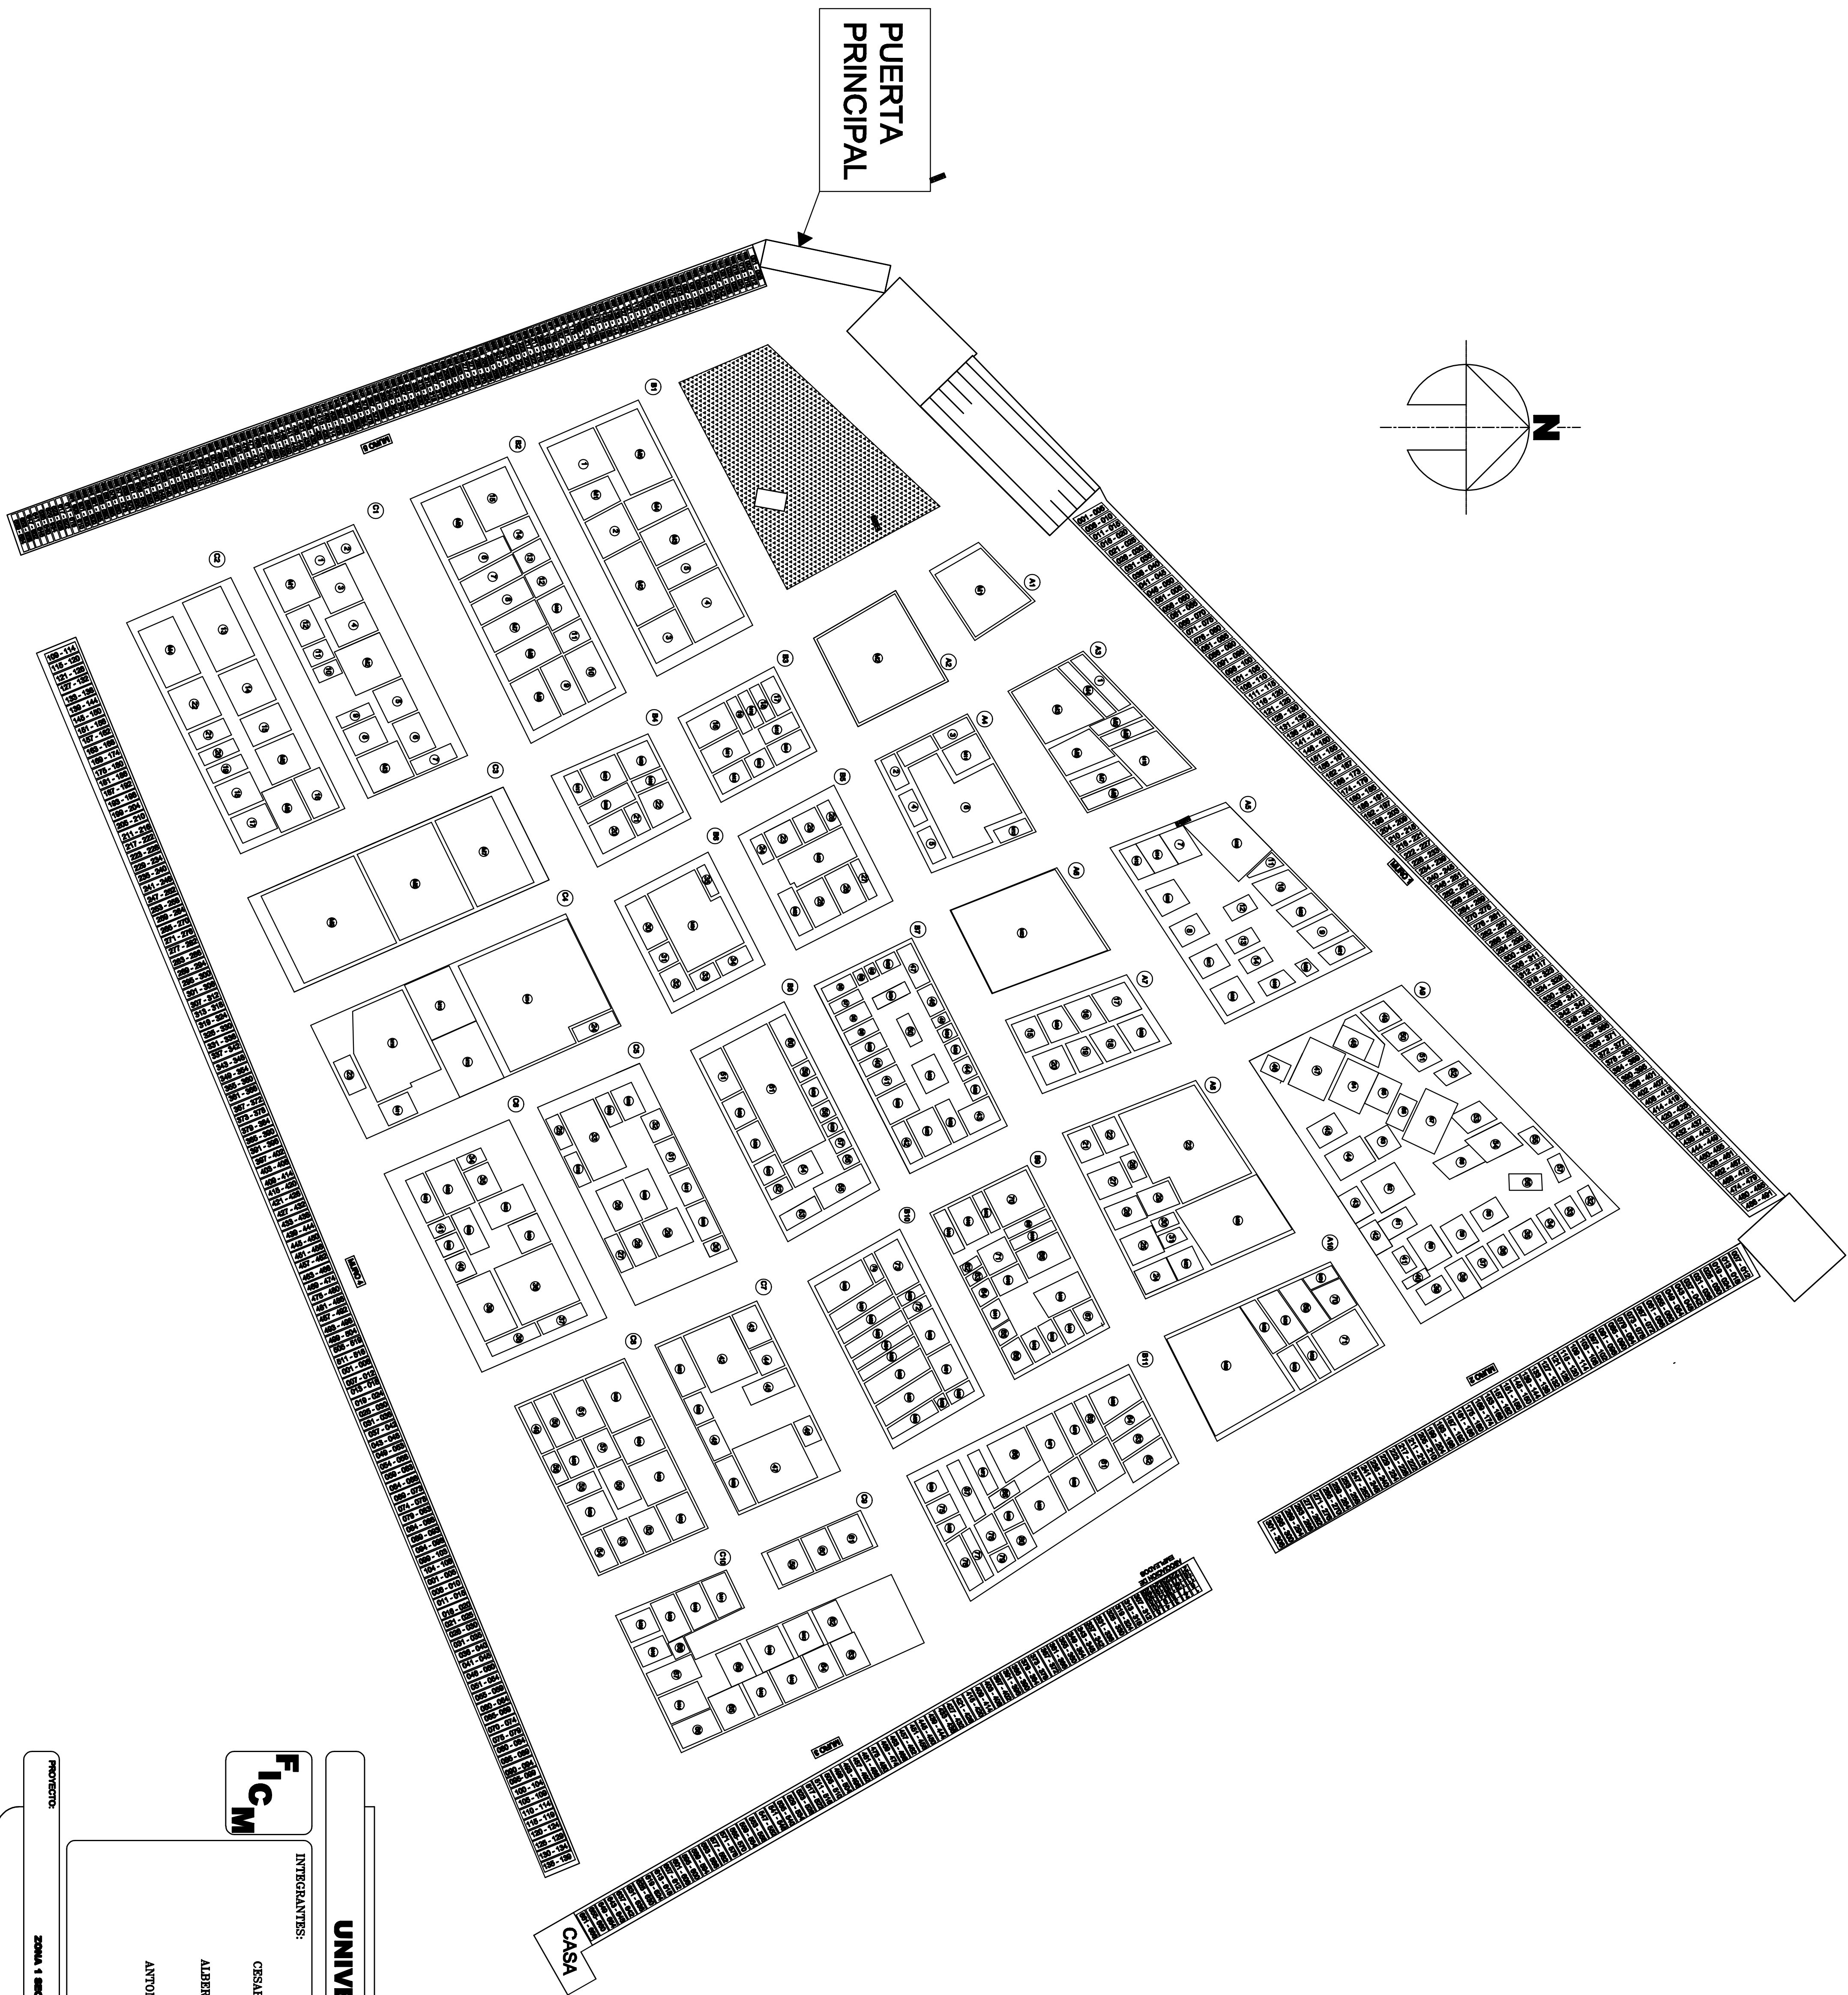

SIMBOLOGIA

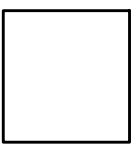 Tumba Dibujo

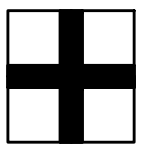 Tumba imposible de Aprecar sus dimensiones

 Mausoleos

 Tumba Individual

 Identificacón de Muro

UNIVERSIDAD TECNICA DE AMBATO

INTEGRANTES:

CESAR ANDRES BELTRAN NAVIAEZ
ALBERTO RENAN ORTEGA CASTRO
ANTONIO XAVIER MORA PALMA

FICM

Escala: 1:250

Fecha: NOVIEMBRE / 2011

Contiene: PLANTILLA ZONA 1 SECCION 1

TUMBAS INDIVIDUALES

MAUSOLEOS INDIVIDUALES

NICHOS INDIVIDUALES

SIMBOLOGIA

Supervisó:

ING. WILSON MEDINA


Aprobó:

DR. JACK VILLALBA


217

PROYECTO:


ZONA 1 SECCION 1

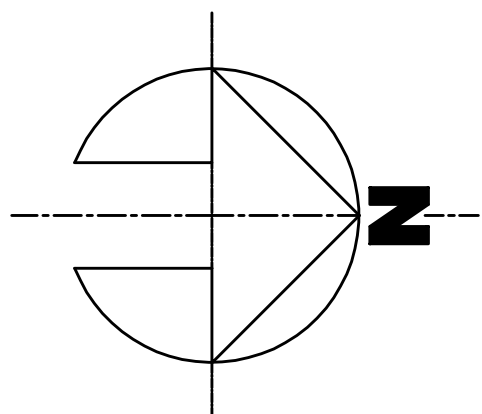


PUERTA
PRINCIPAL

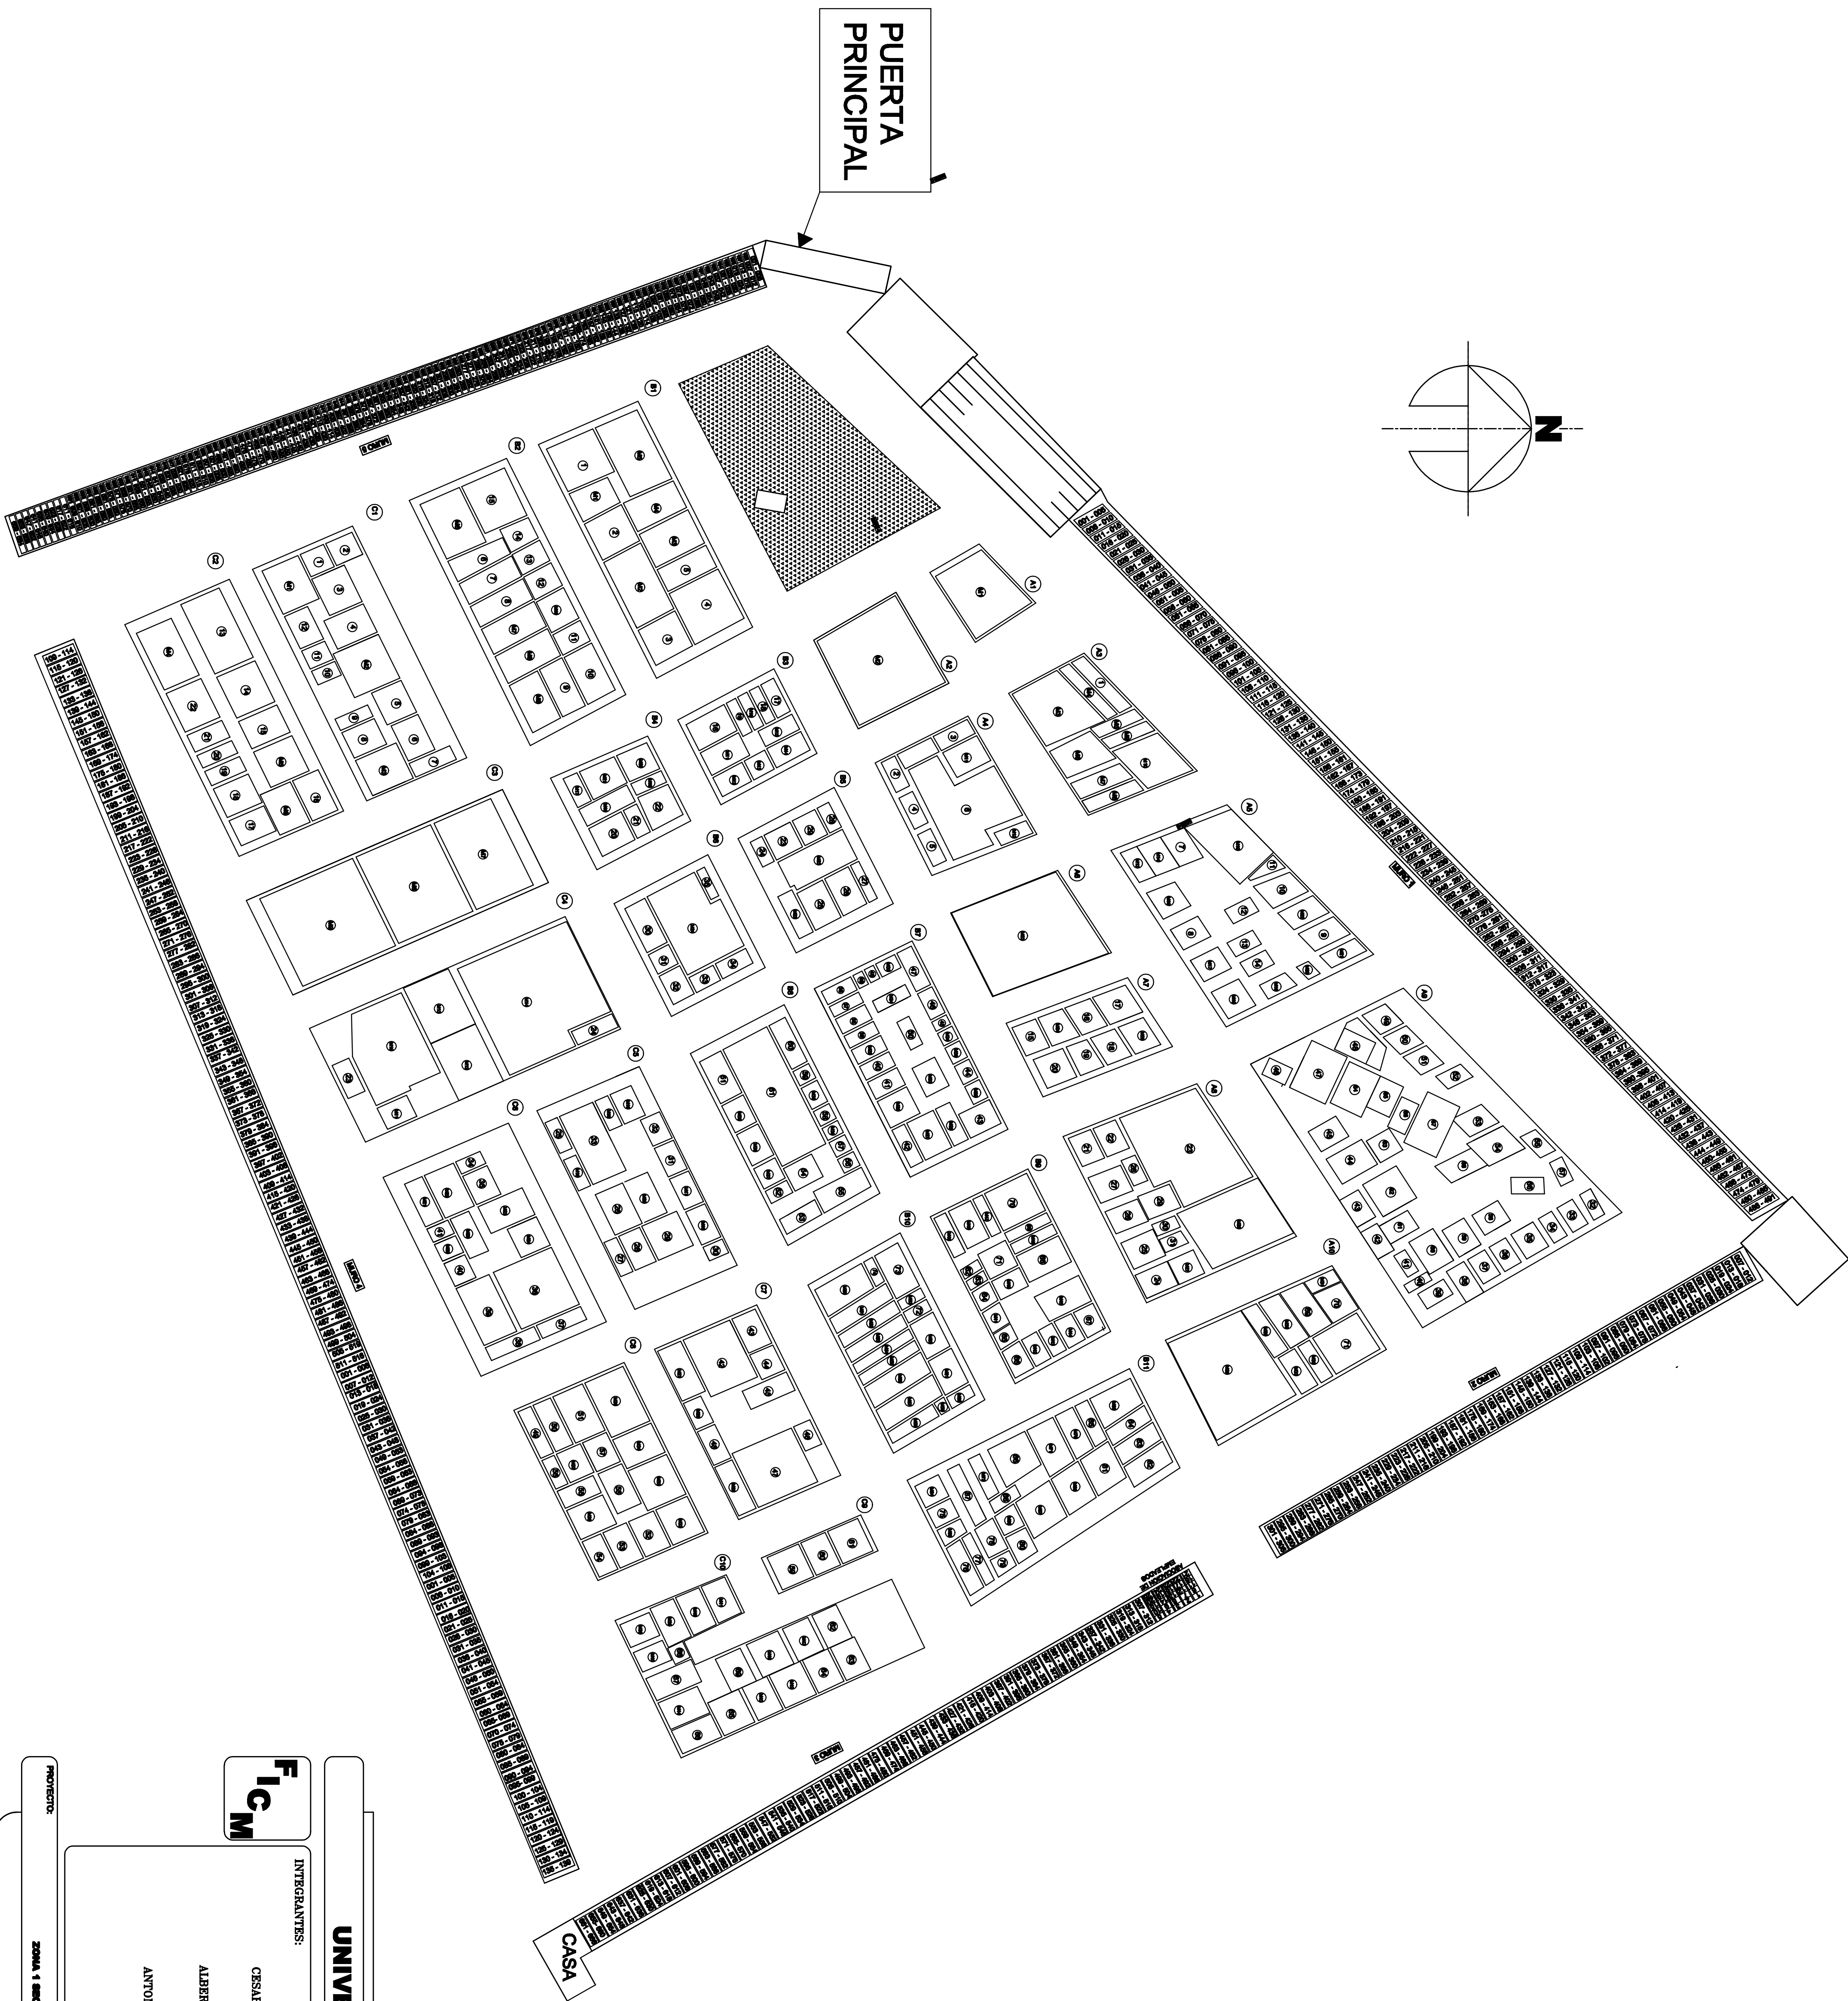

SIMBOLOGIA

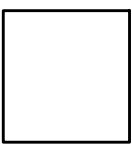 Tumba Dibujo

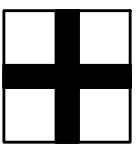 Tumba imposible de Aprecar sus dimensiones

 Mausoleos

 Tumba Individual

 Identificacón de Muro

UNIVERSIDAD TECNICA DE AMBATO

INTEGRANTES:

CESAR ANDRES BELTRAN NAVIAEZ

ALBERTO RENAN ORTEGA CASTRO

ANTONIO XAVIER MORA PALMA

FICM

Escala: 1:250

Fecha: NOVIEMBRE / 2011

Contiene: PLANTILLA ZONA 1 SECCION 1

TUMBAS INDIVIDUALES

MAUSOLEOS INDIVIDUALES

NICHOS INDIVIDUALES

SIMBOLOGIA

Supervisó:

ING. WILSON MEDINA

Aprobó:



DR. JACK VILLALBA

217

PROYECTO:

ZONA 1 SECCION 1

SECCIÓN 1 ZONA 1

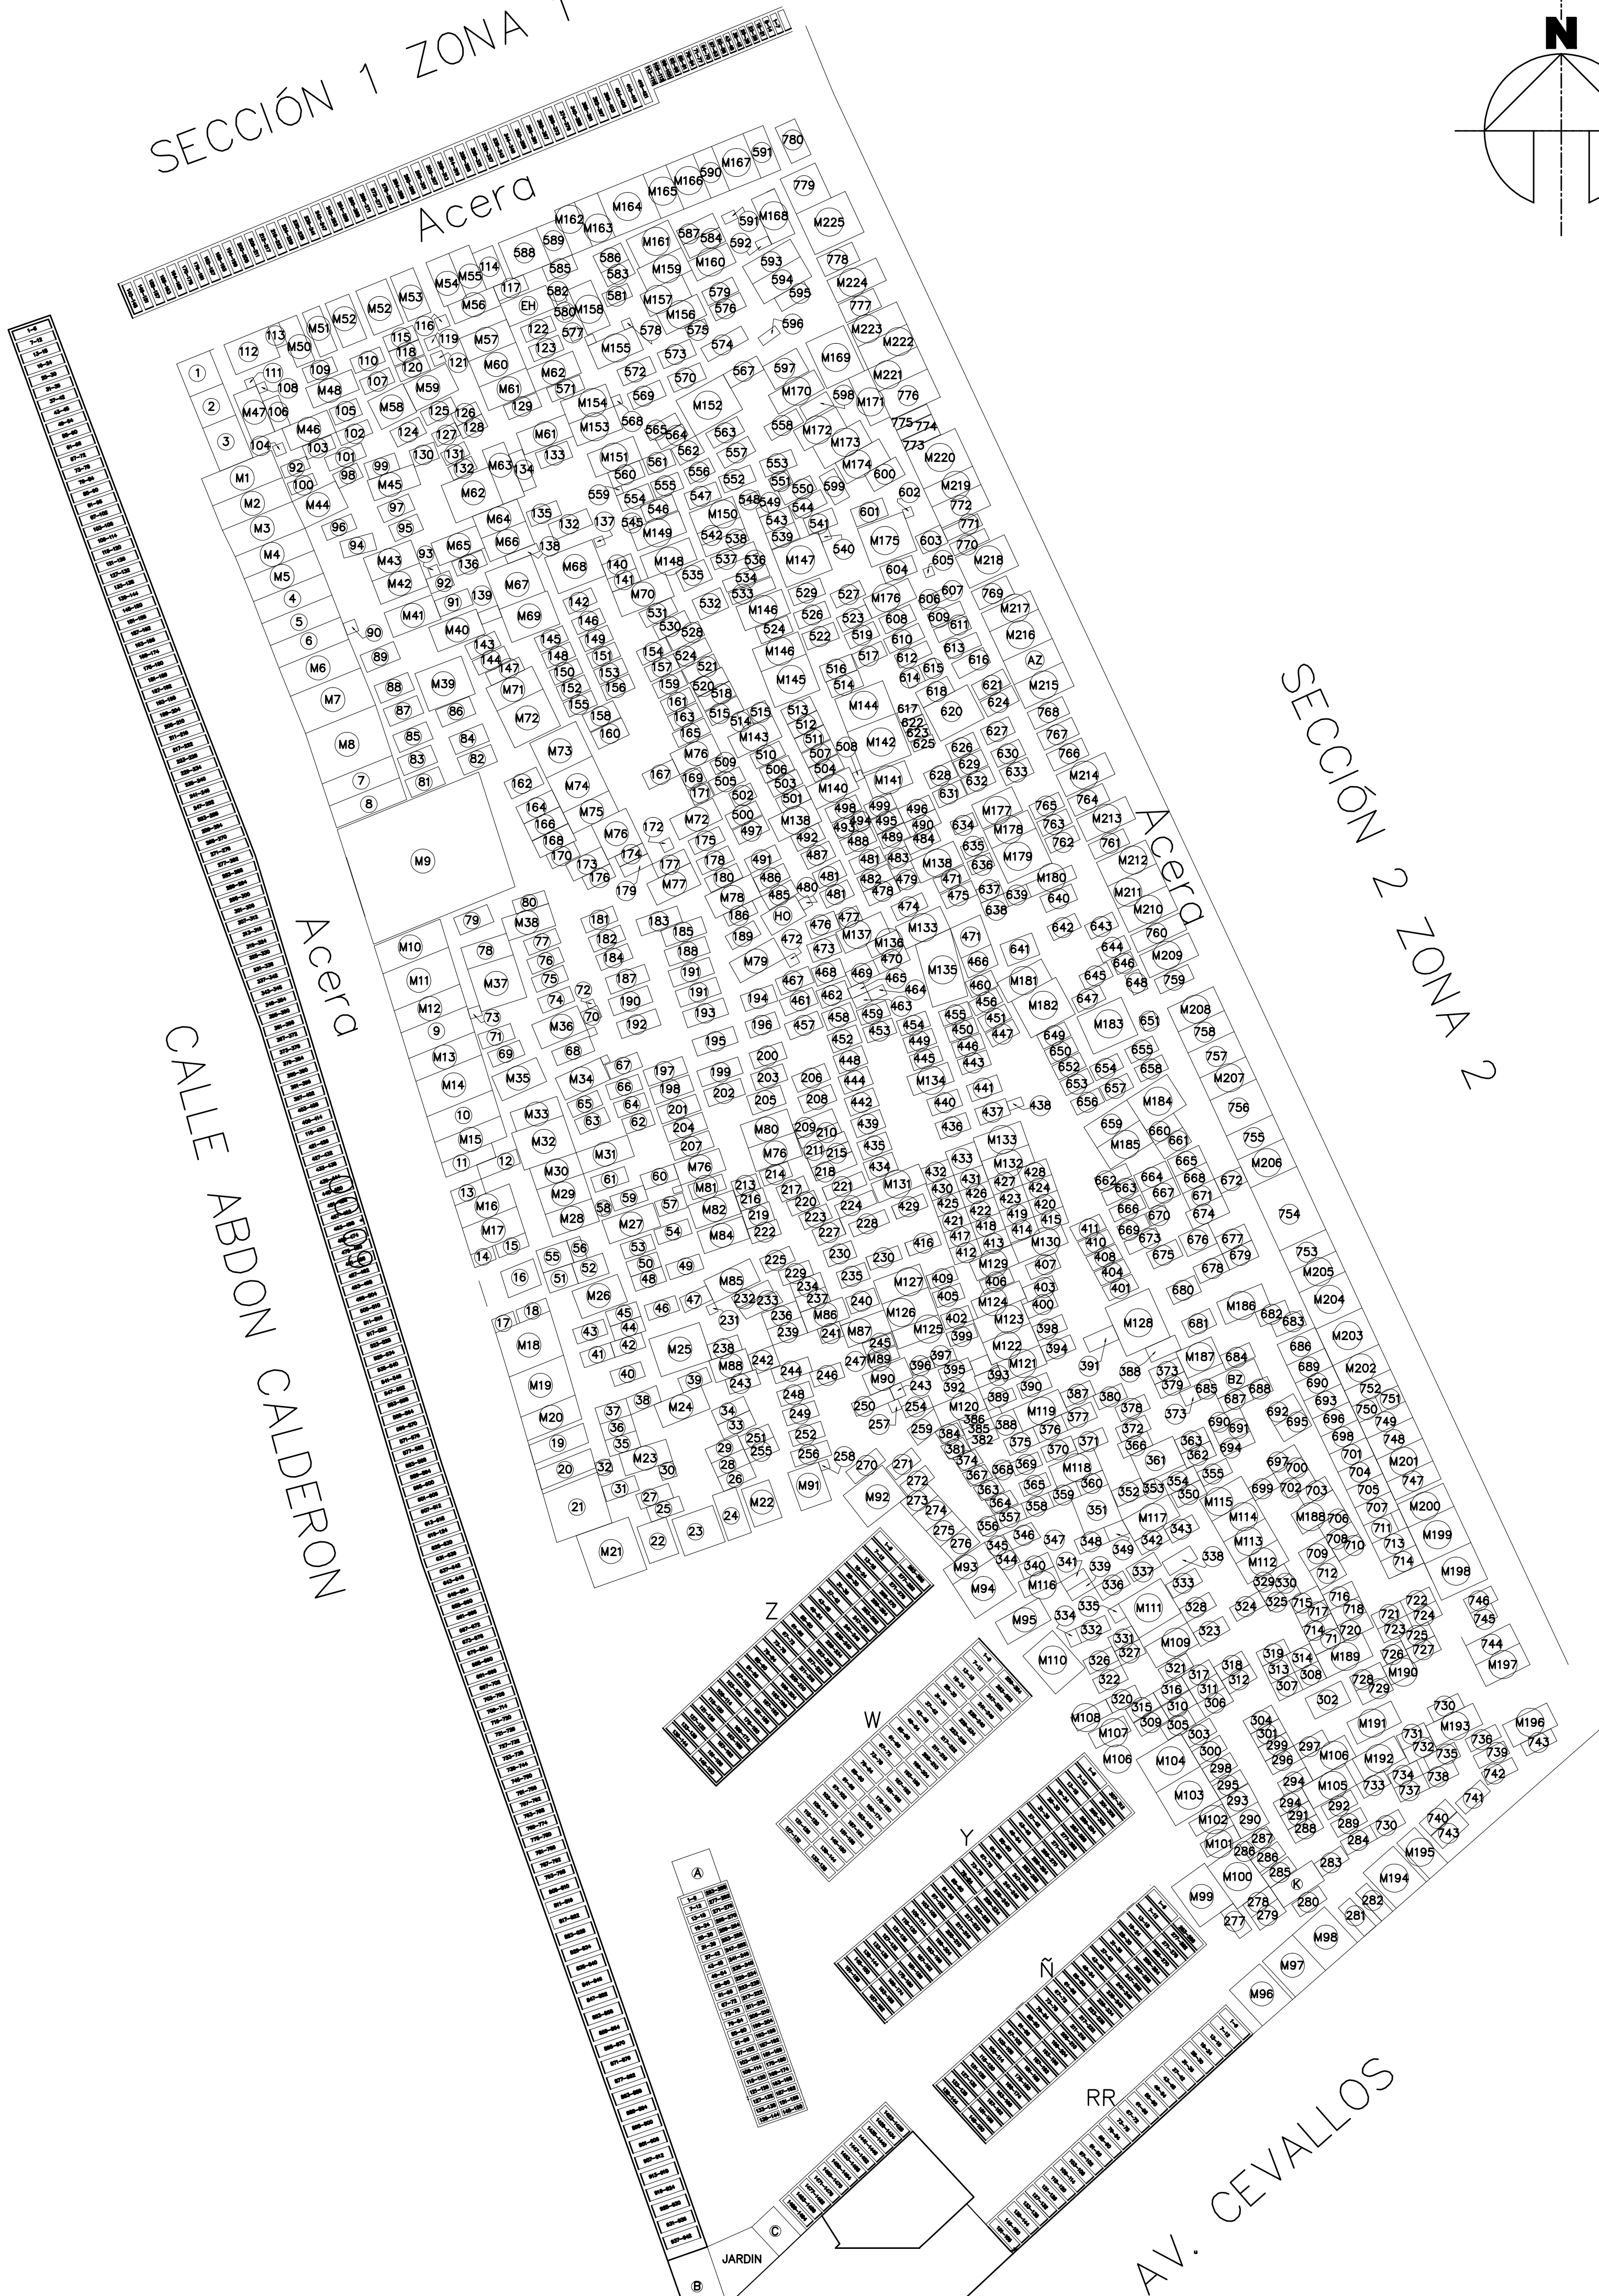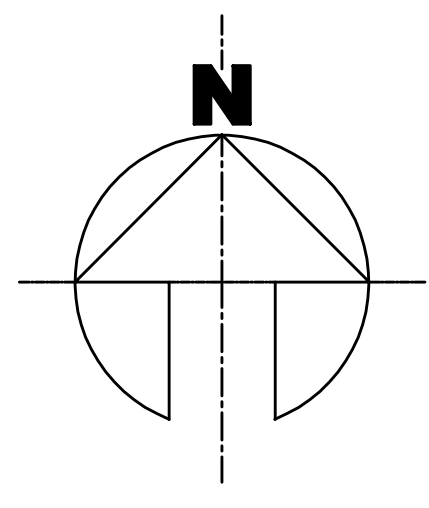

SIMBOLOGIA

Tumba Dibujo

Tumba imposible de Apreciar sus dimensiones



Mausoleos

Tumba Individual

Identificación de Muro

UNIVERSIDAD TECNICA DE AMBATO	
FICM	INTEGRANTES:
	LUIS DAVID BRAVO VALLE
	GUILLERMO ALEJANDRO FLORES GORDILLO
Escala: 1:200	
Fecha: NOVIEMBRE / 2011	
Contiene: PLANIMETRIA ZONA 2 SECCION 1 TUMBAS INDIVIDUALES MAUSOLEOS INDIVIDUALES NICOS INDIVIDUALES SIMBOLOGIA	
Lámina: 3/7	
Supervisó: ING. WILSON MEDINA	
Aprobó: DR. JACK VILLALVA	
PROYECTO: ZONA 2 SECCION 1	


SECCIÓN 1 ZONA 1

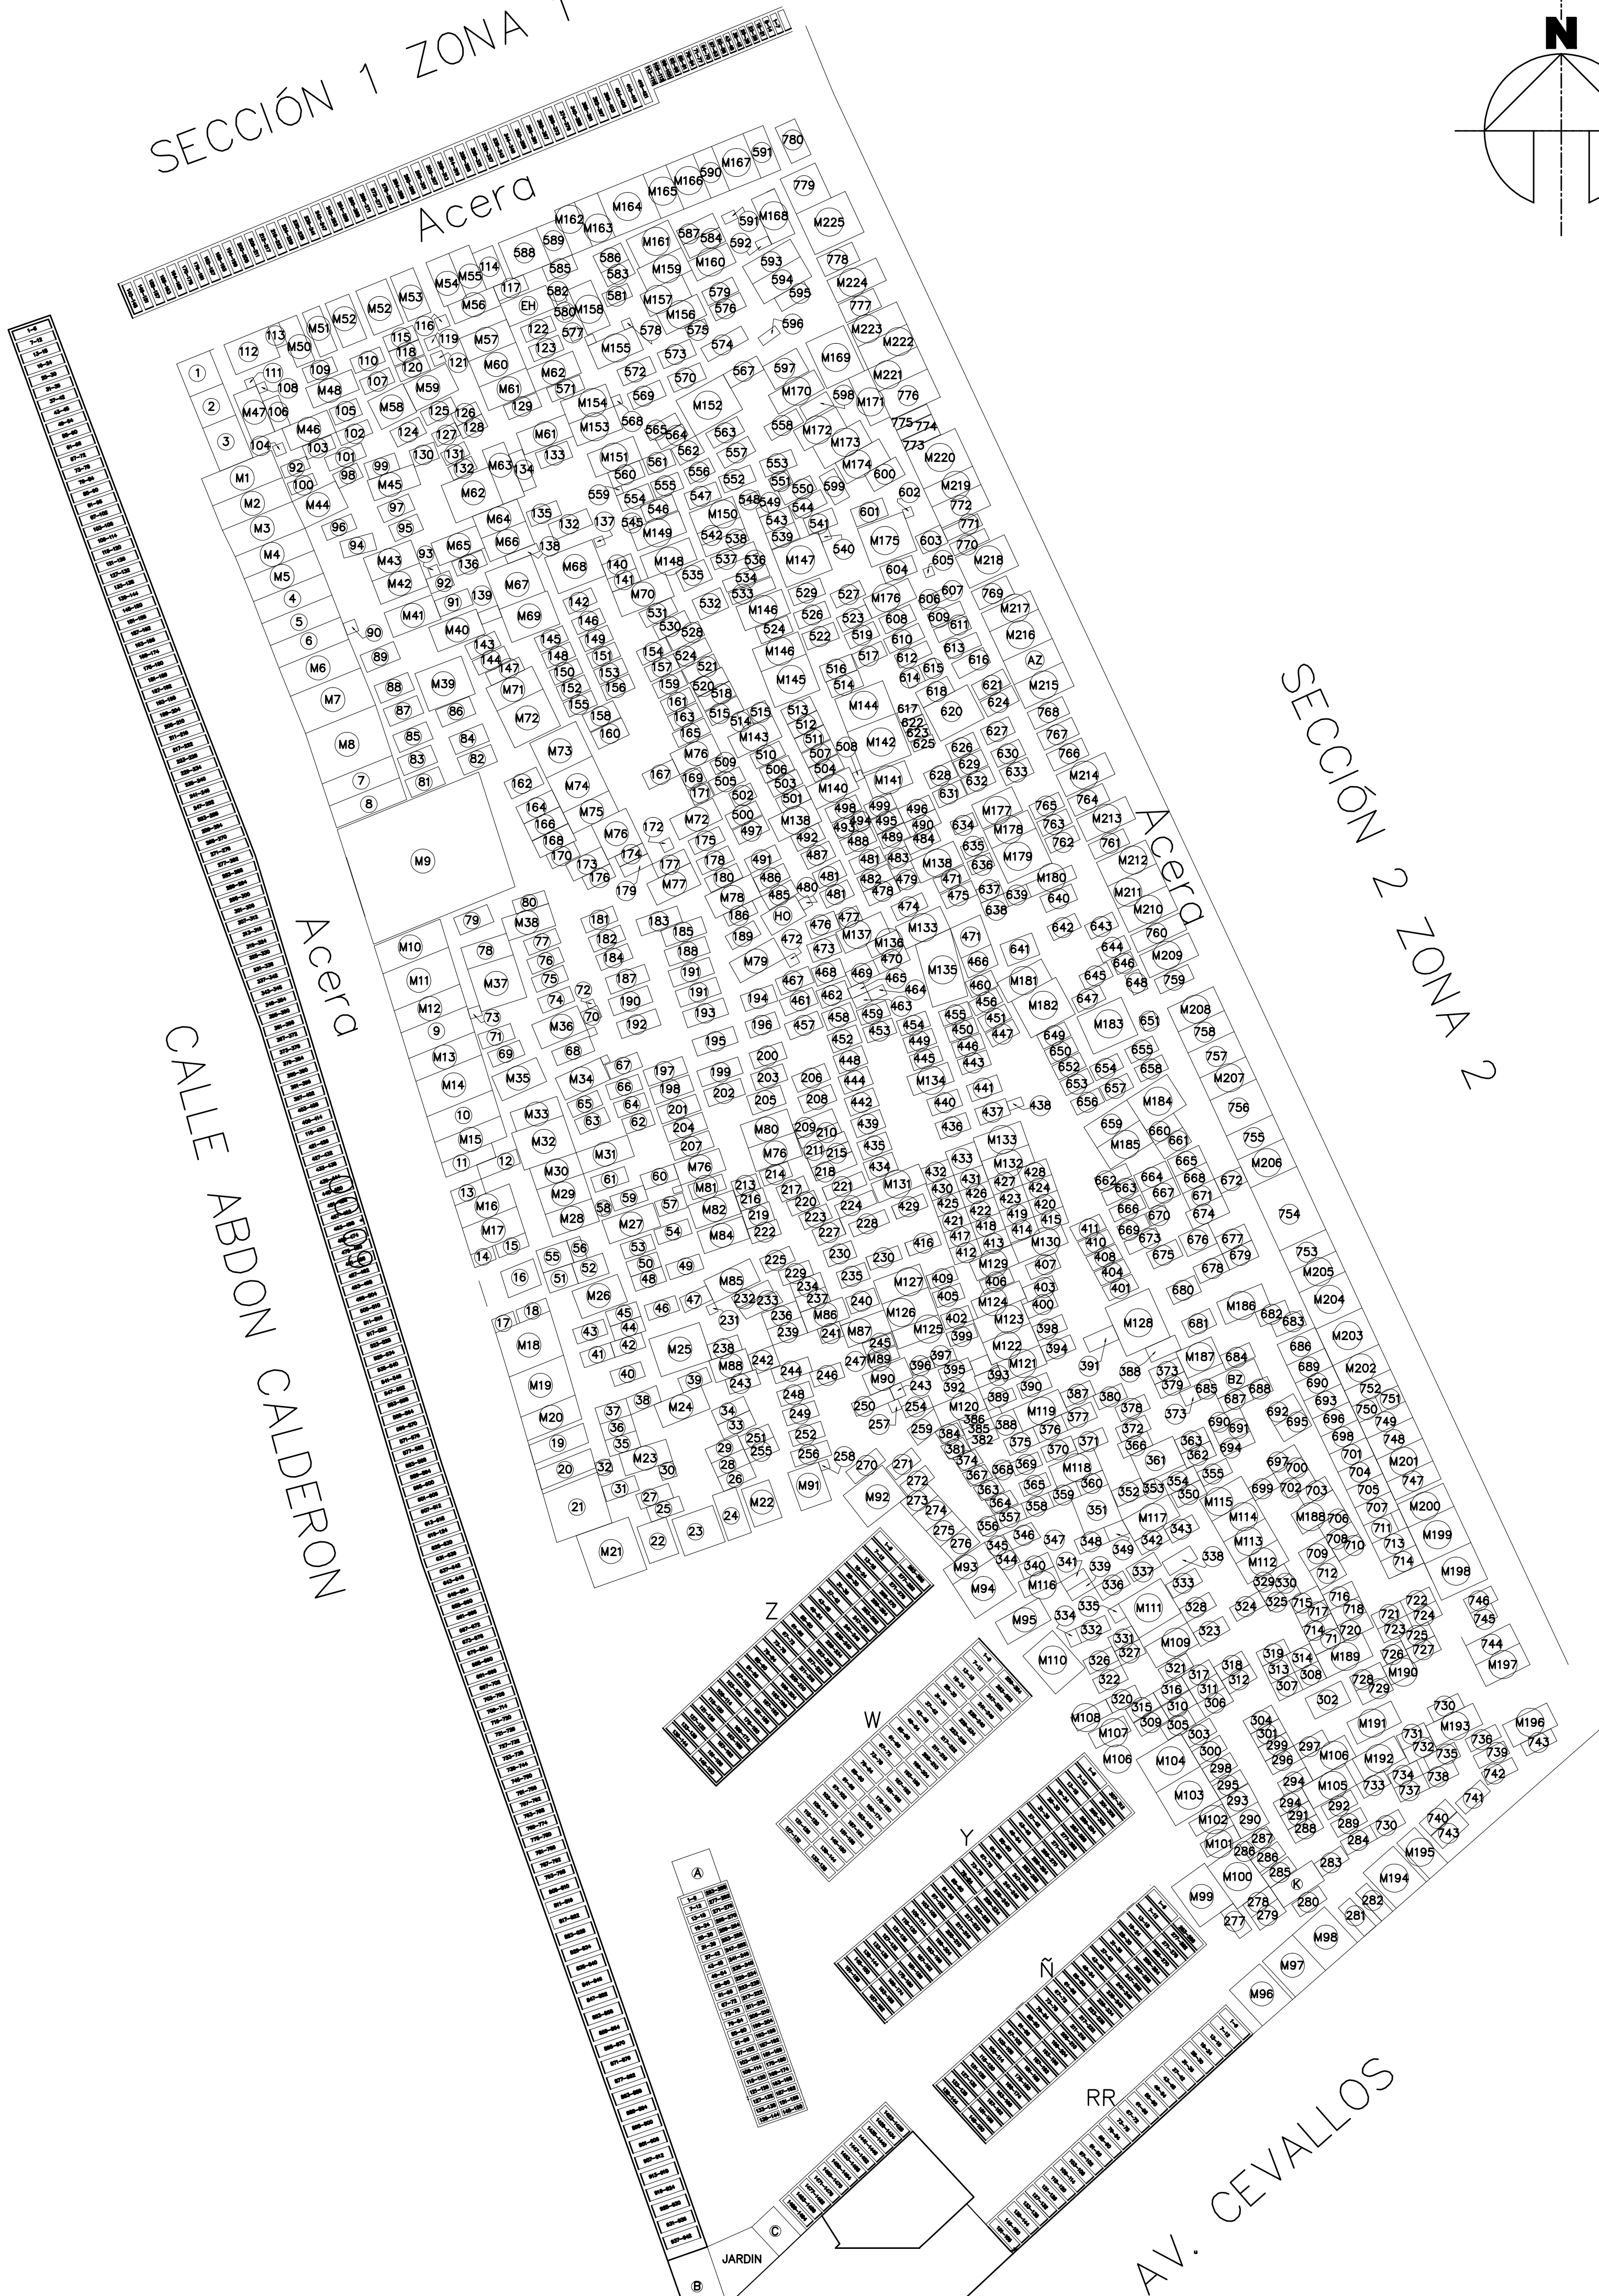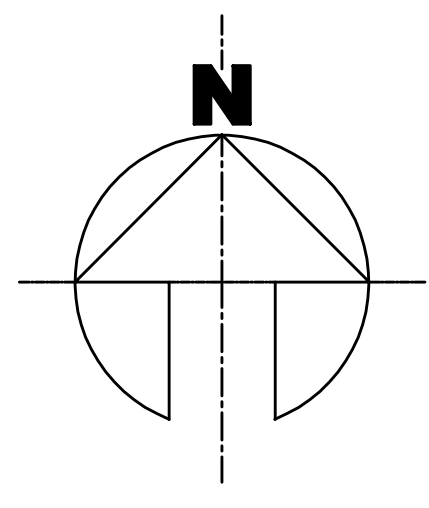

SIMBOLOGIA

	Tumba Dibujo
	Tumba imposible de Apreciar sus dimensiones
	Mausoleos
	Tumba Individual
	Identificación de Muro

UNIVERSIDAD TECNICA DE AMBATO		
FICM	INTEGRANTES:	Escala: 1:200
	LUIS DAVID BRAVO VALLE	Fecha: NOVIEMBRE / 2011
	GUILLERMO ALEJANDRO FLORES GORDILLO	Contiene: PLANIMETRIA ZONA 2 SECCION 1 TUMBAS INDIVIDUALES MAUSOLEOS INDIVIDUALES NICOS INDIVIDUALES SIMBOLOGIA
		Lámina: 3/7
PROYECTO: ZONA 2 SECCIÓN 1		Supervisó: ING. WILSON MEDINA
		Aprobó: DR. JACK VILLALVA

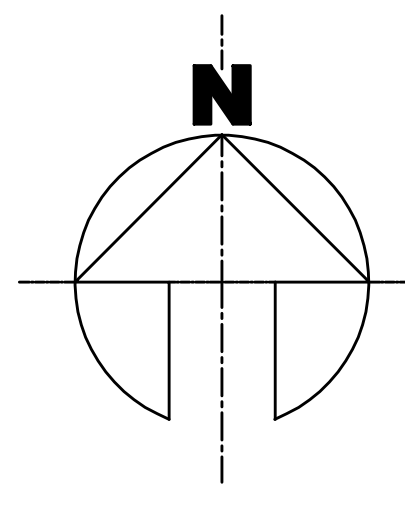

SIMBOLOGIA

Tumba Dibujo

Tumba imposible de Apreciar sus dimensiones

Mn

Mausoleos

1...n

Tumba Individual

M#

Identificación de Muro

UNIVERSIDAD TECNICA DE AMBATO

FICM

INTEGRANTES:

DANILO SANTIAGO SOLIS JACOME
JOSÉ PAUL YAULI PAREDES

Escala: 1:200

Fecha: NOVIEMBRE / 2011

Contiene:
PLANIMETRIA ZONA 2 SECCION 2
TUMBAS INDIVIDUALES
MAUSOLEOS INDIVIDUALES
NICHOS INDIVIDUALES
SIMBOLOGIA

Lámina:
4/7


Supervisó:

ING. WILSON MEDINA

Aprobó:

DR. JACK VILLALVA

PROYECTO:
ZONA 2 SECCION 2

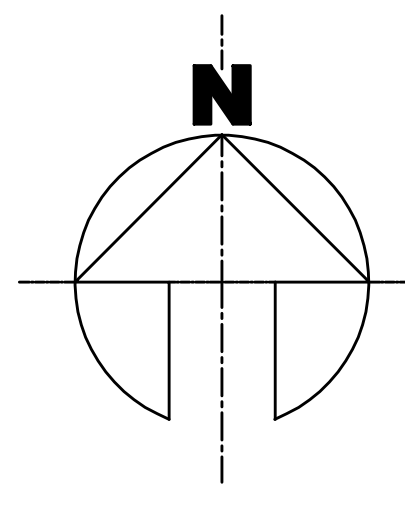

SIMBOLOGIA

Tumba Dibujo

Tumba imposible de Apreciar sus dimensiones

Mn

Mausoleos

1...n

Tumba Individual

M#

Identificación de Muro

UNIVERSIDAD TECNICA DE AMBATO

FICM

INTEGRANTES:

DANILO SANTIAGO SOLIS JACOME
JOSÉ PAUL YAULI PAREDES

Escala: 1:200

Fecha: NOVIEMBRE / 2011

Contiene:

PLANIMETRIA ZONA 2 SECCION 2
TUMBAS INDIVIDUALES
MAUSOLEOS INDIVIDUALES
NICHOS INDIVIDUALES
SIMBOLOGIA

Lámina:

4/7

Supervisó:


ING. WILSON MEDINA

Aprobó:

DR. JACK VILLALVA

PROYECTO:

ZONA 2 SECCION 2

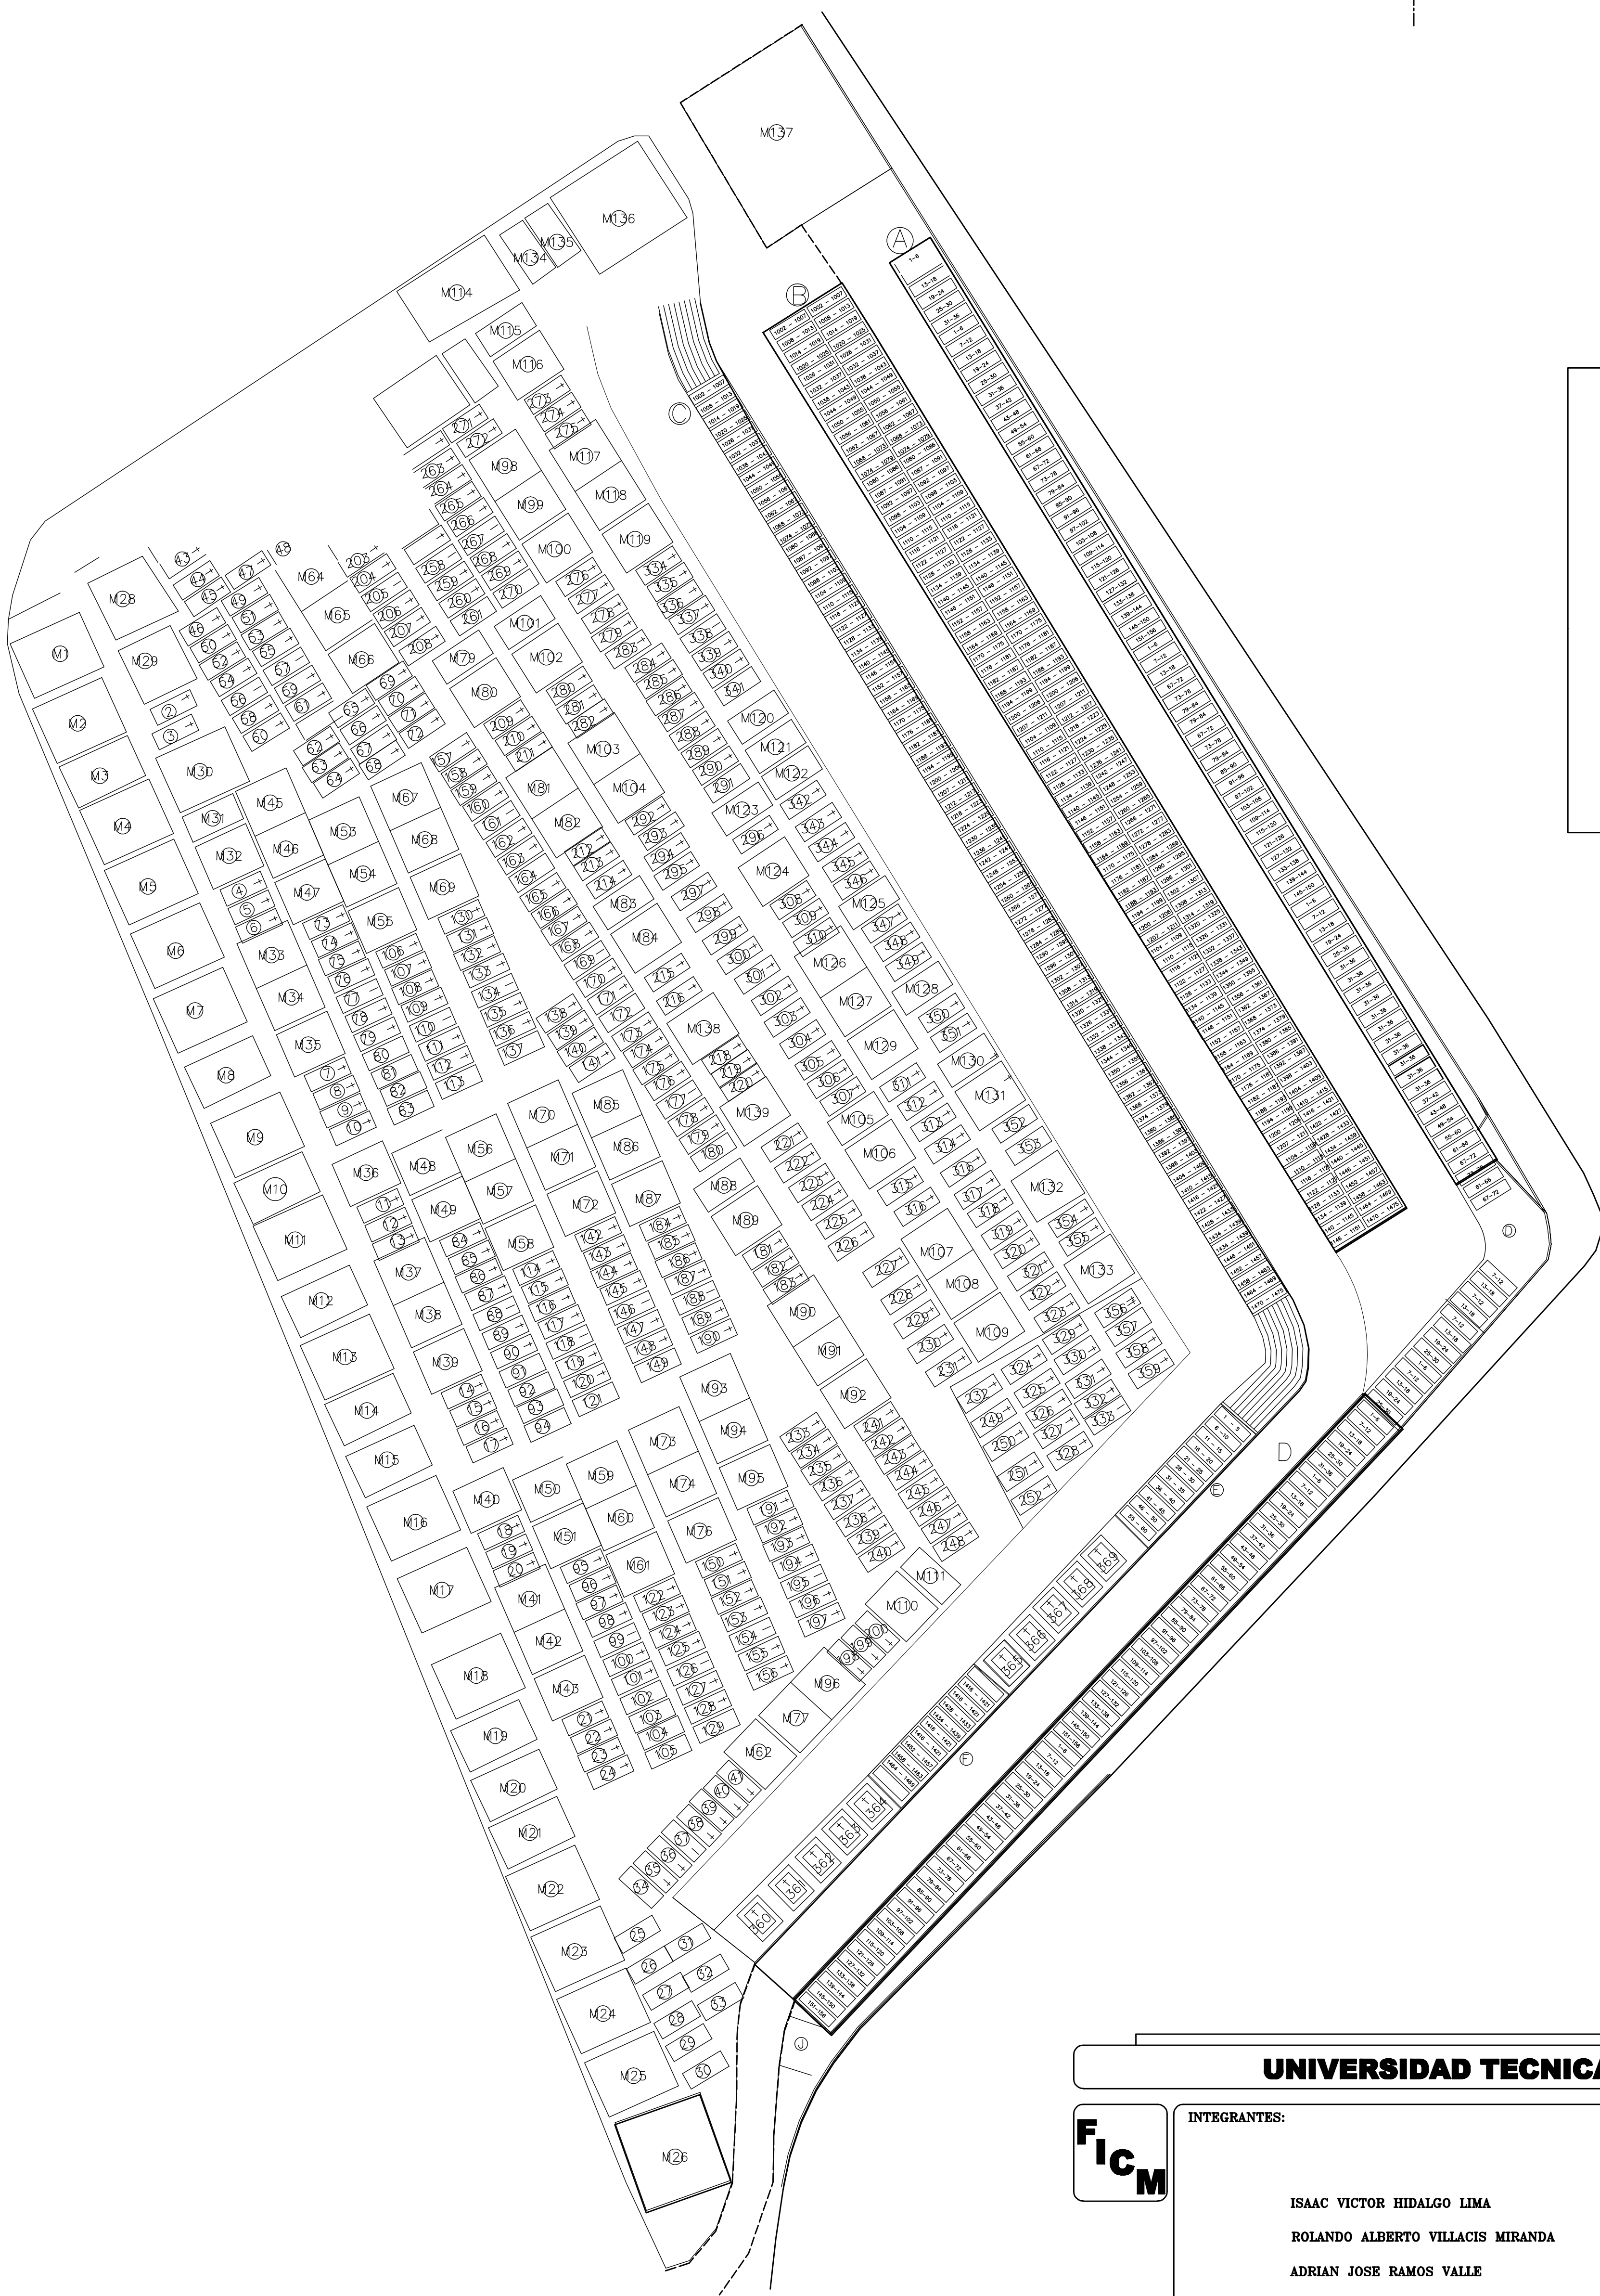

11

Mn

1. **1. 1**

M#

Identificación de Muro

ISAAC VICTOR HIDALGO LIMA
ROLANDO ALBERTO VILLACIS MIRANDA
ADRIAN JOSE RAMOS VALLE


Contiene:
PLANIMETRIA ZONA 2 SECCION 3
TUMBAS INDIVIDUALES
MAUSOLEOS INDIVIDUALES
NICHOS INDIVIDUALES
SIMBOLOGÍA

5/7

ING. WILSON MEDINA

DR. JACK VILLALVA

PROYECTO:**ZONA 2 SECCION 3**

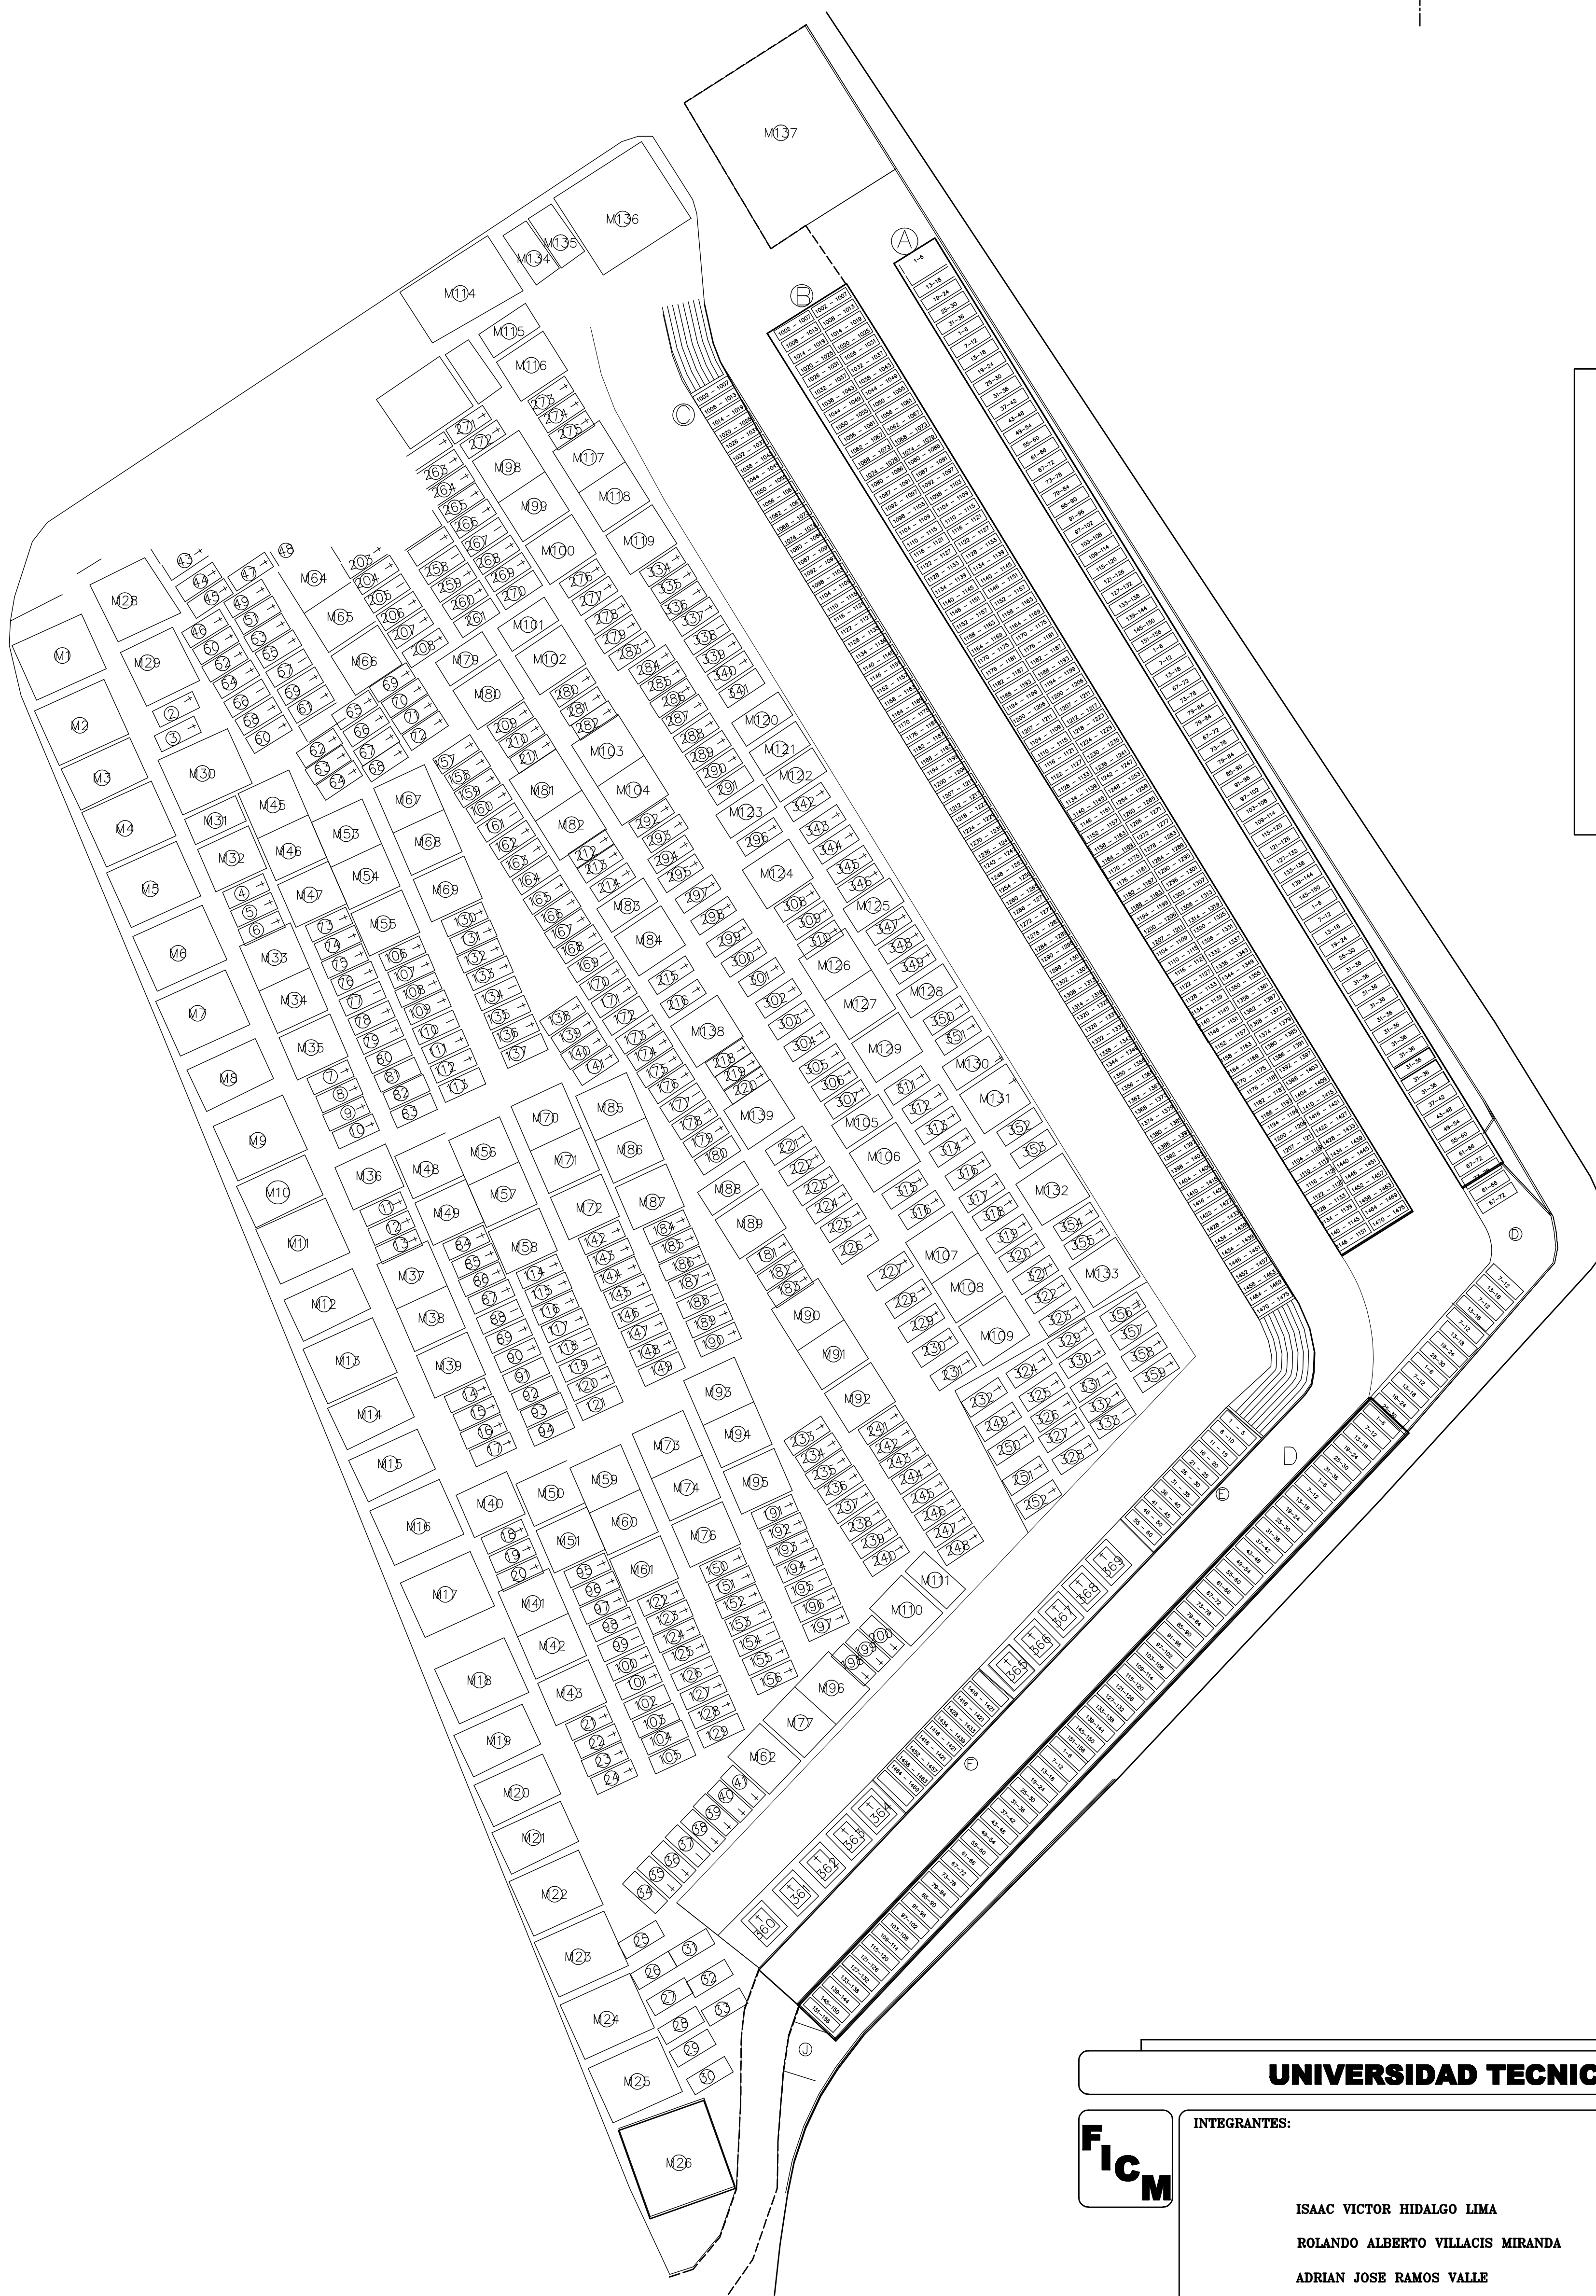

--	--

[illegible]

Mn

①...n

M#

Identificación de Muro



ISAAC VICTOR HIDALGO LIMA
ROLANDO ALBERTO VILLACIS MIRANDA
ADRIAN JOSE RAMOS VALLE

Contiene:
PLANIMETRIA ZONA 2 SECCION 3
TUMBAS INDIVIDUALES
MAUSOLEOS INDIVIDUALES
NICHOS INDIVIDUALES
SIMBOLOGÍA



5/7

DR. JACK VILLALVA

PROYECTO:**ZONA 2 SECCION 2**

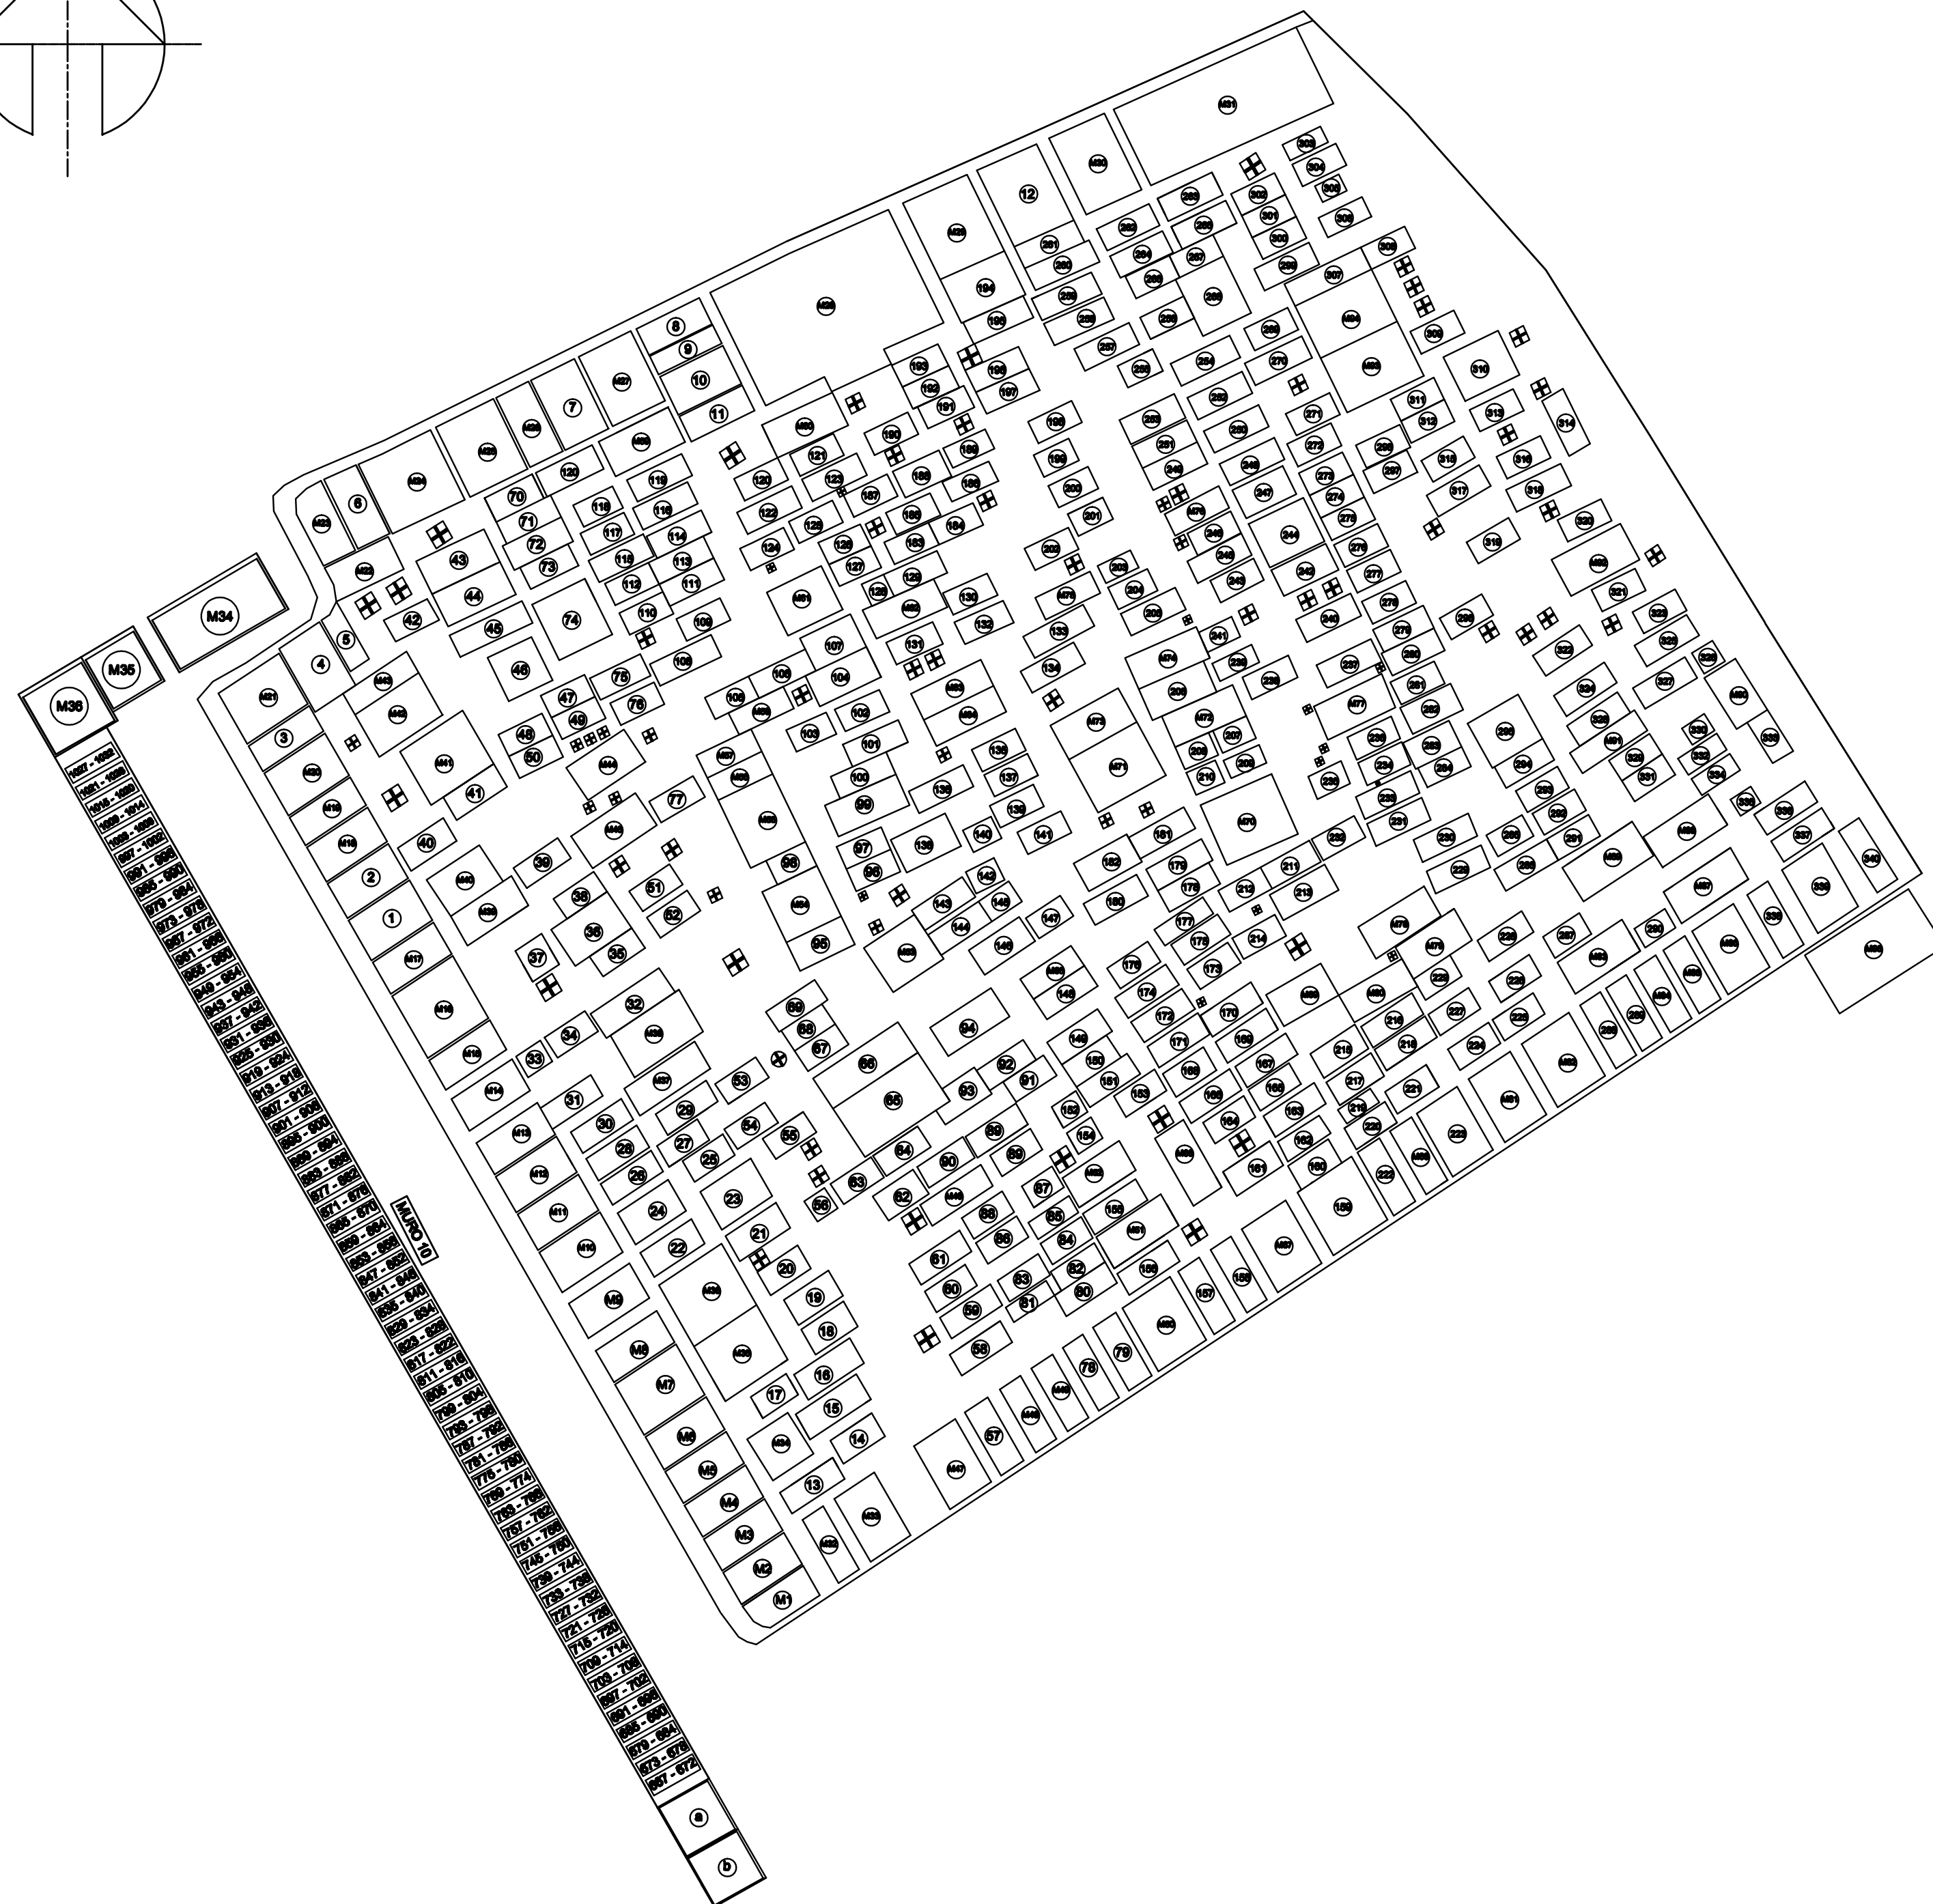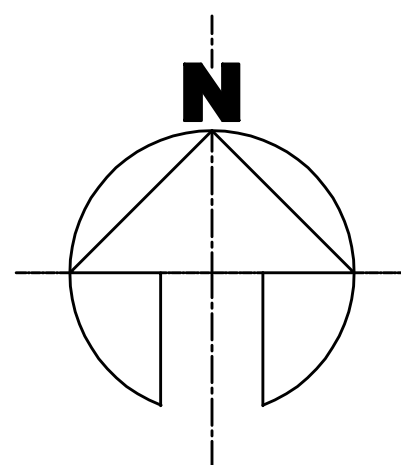

SIMBOLOGIA

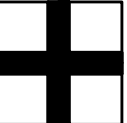 -  Tumba Dibujo
-  Tumba imposible de Apreciar sus dimensiones
-  Mausoleos
-  Tumba Individual
-  Identificación de Muro

UNIVERSIDAD TECNICA DE AMBATO

FICM

INTEGRANTES:

CESAR ANDRES BELTRAN NARVAEZ

ALBERTO RENAN ORTEGA CASTRO

ANTONIO XAVIER MORA PALMA

Escala: 1:200

Fecha: NOVIEMBRE / 2011

Contiene:
PLANIMETRIA ZONA 2 SECCION 4
TUMBAS INDIVIDUALES
MAUSOLEOS INDIVIDUALES
NICHOS INDIVIDUALES
SIMBOLOGIA

Lámina:

6/7

Supervisó:



ING. WILSON MEDINA

Aprobó:



DR. JACK VILLALVA

PROYECTO:

ZONA 2 SECCION 4

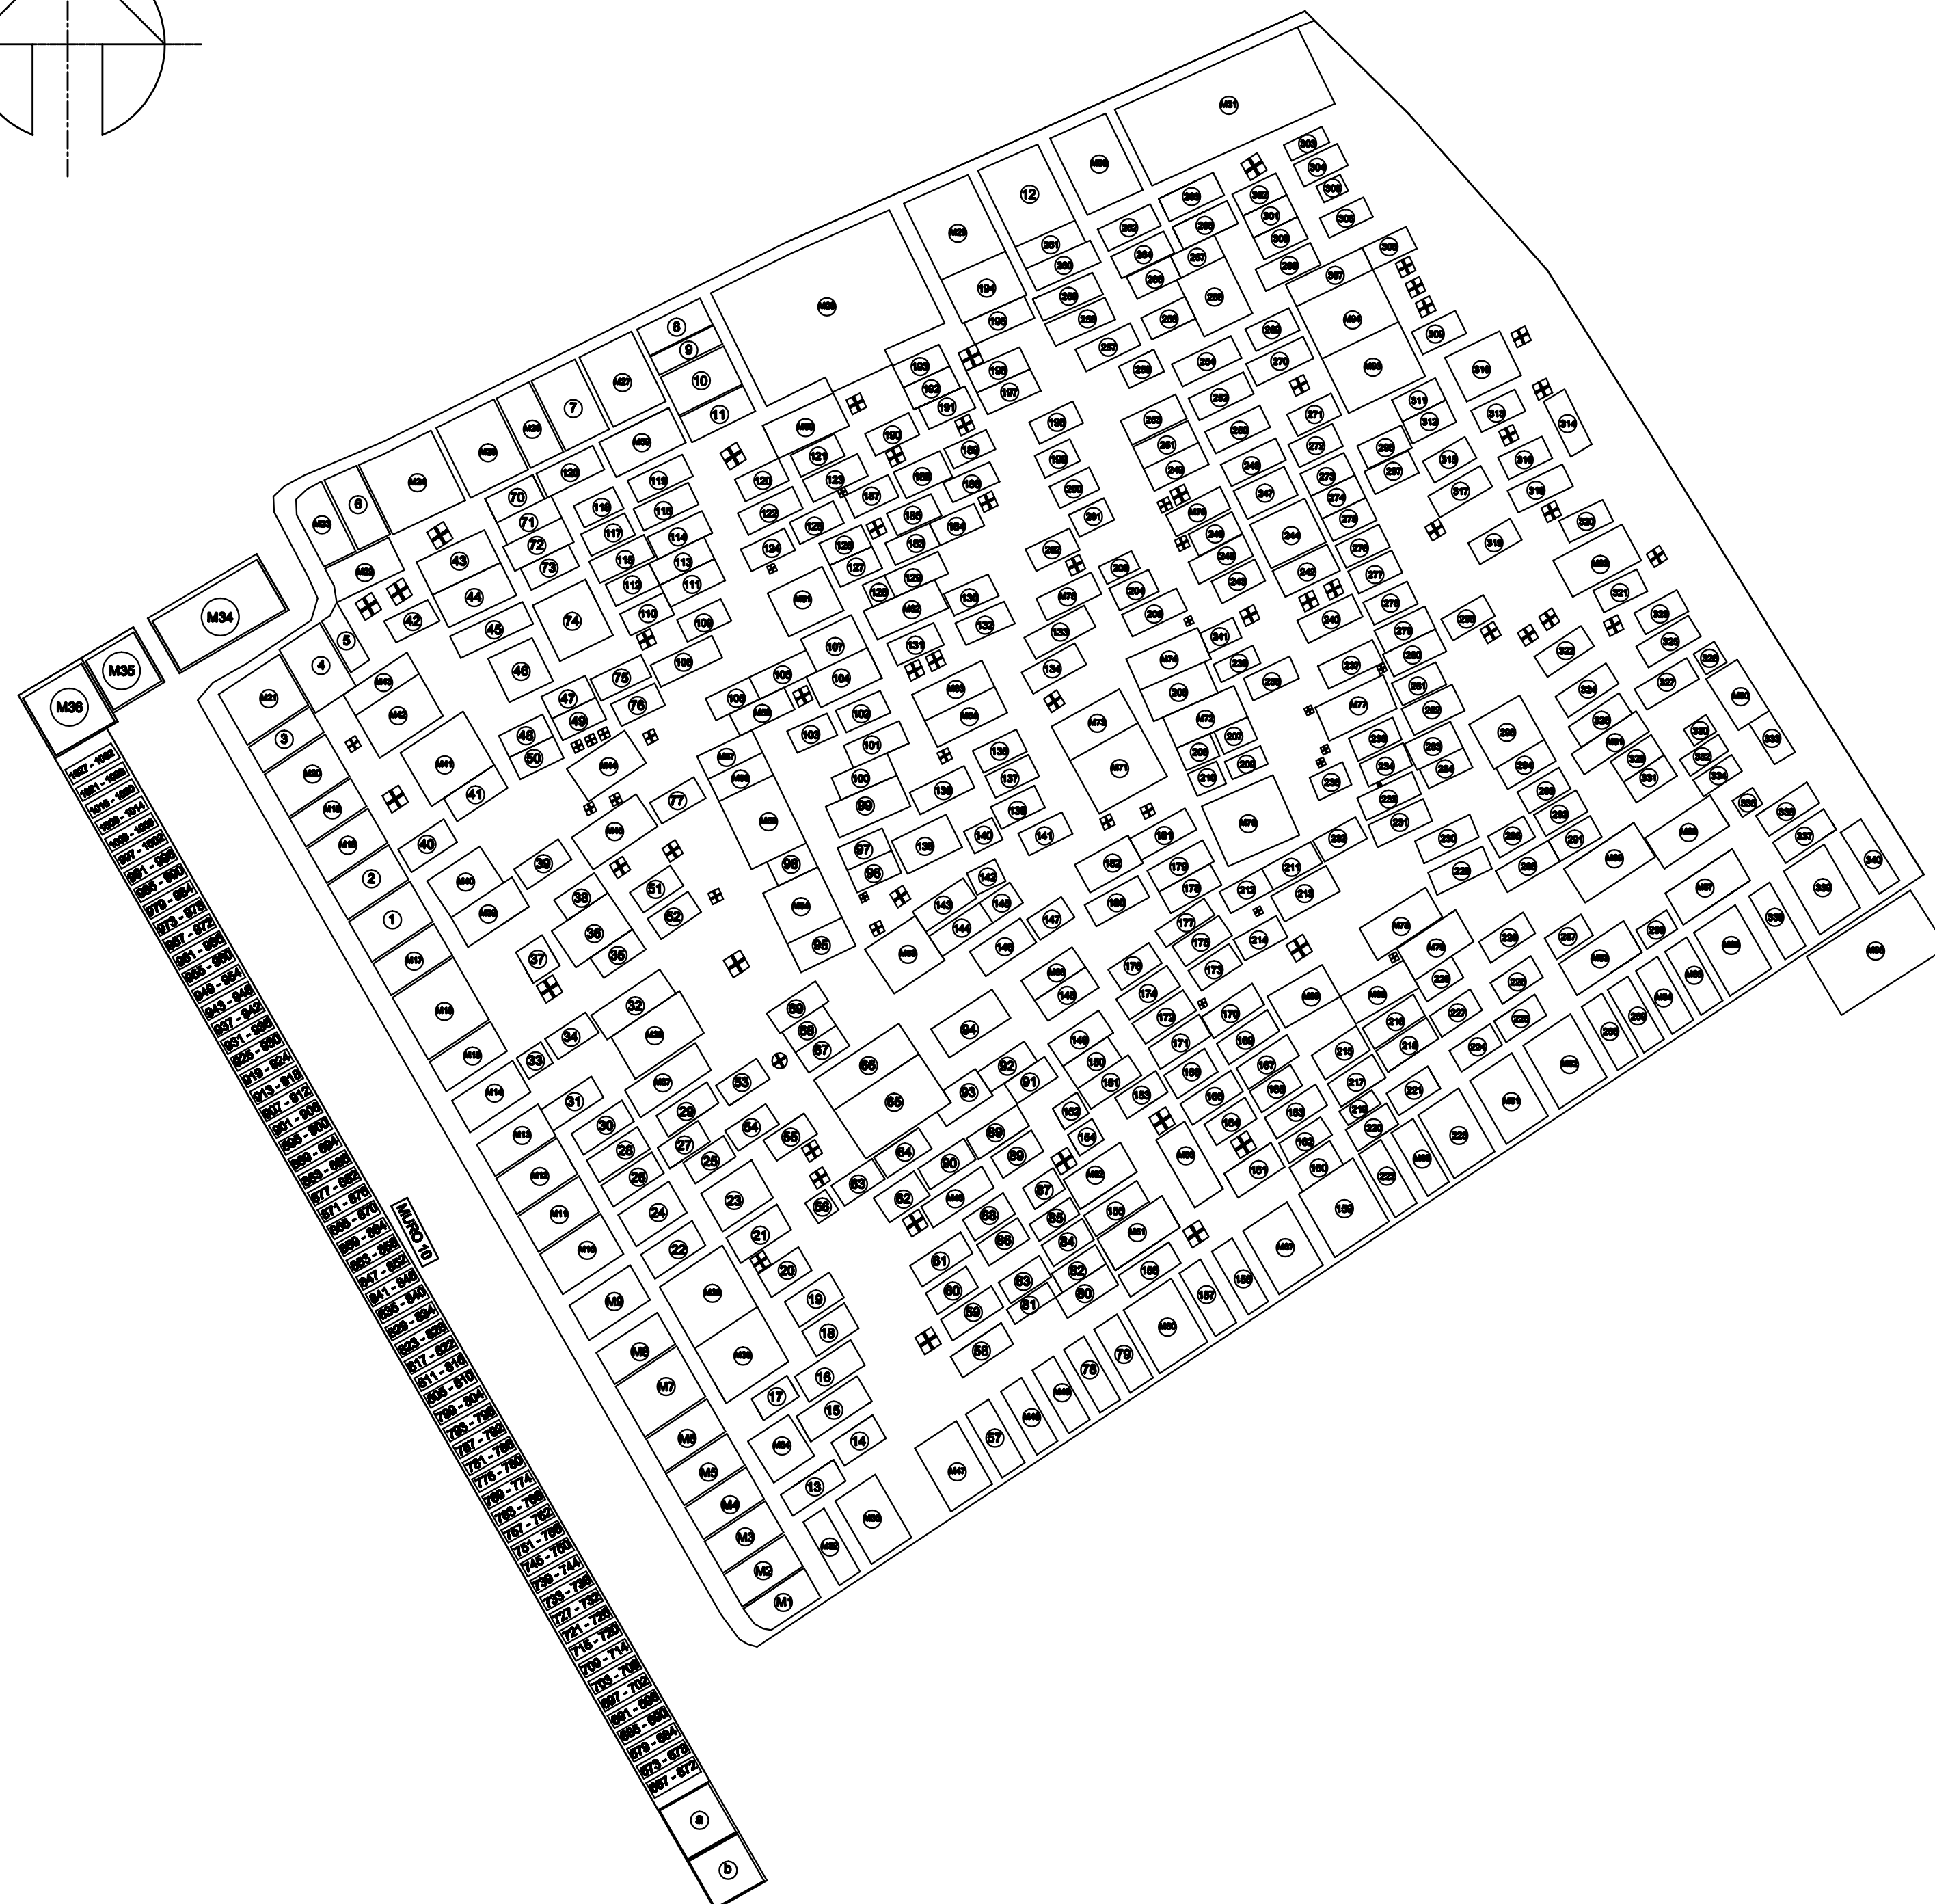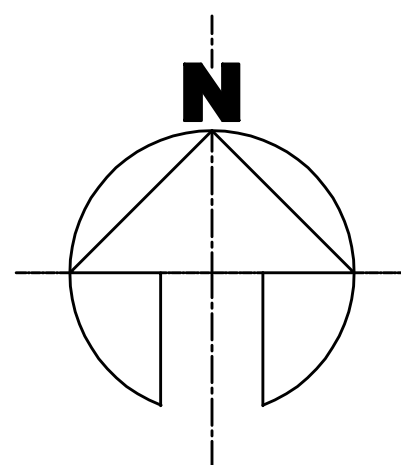

SIMBOLOGIA

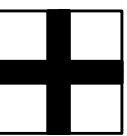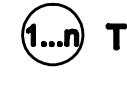-  Tumba Dibujo
-  Tumba imposible de Apreciar sus dimensiones
-  Mausoleos
-  Tumba Individual
-  Identificación de Muro

UNIVERSIDAD TECNICA DE AMBATO

FICM

INTEGRANTES:

CESAR ANDRES BELTRAN NARVAEZ

ALBERTO RENAN ORTEGA CASTRO

ANTONIO XAVIER MORA PALMA

Escala: 1:200

Fecha: NOVIEMBRE / 2011

Contiene:
PLANIMETRIA ZONA 2 SECCION 4
TUMBAS INDIVIDUALES
MAUSOLEOS INDIVIDUALES
NICHOS INDIVIDUALES
SIMBOLOGIA

Lámina:

6/7

Supervisó:



ING. WILSON MEDINA


Aprobó:



DR. JACK VILLALVA

PROYECTO:

ZONA 2 SECCION 4

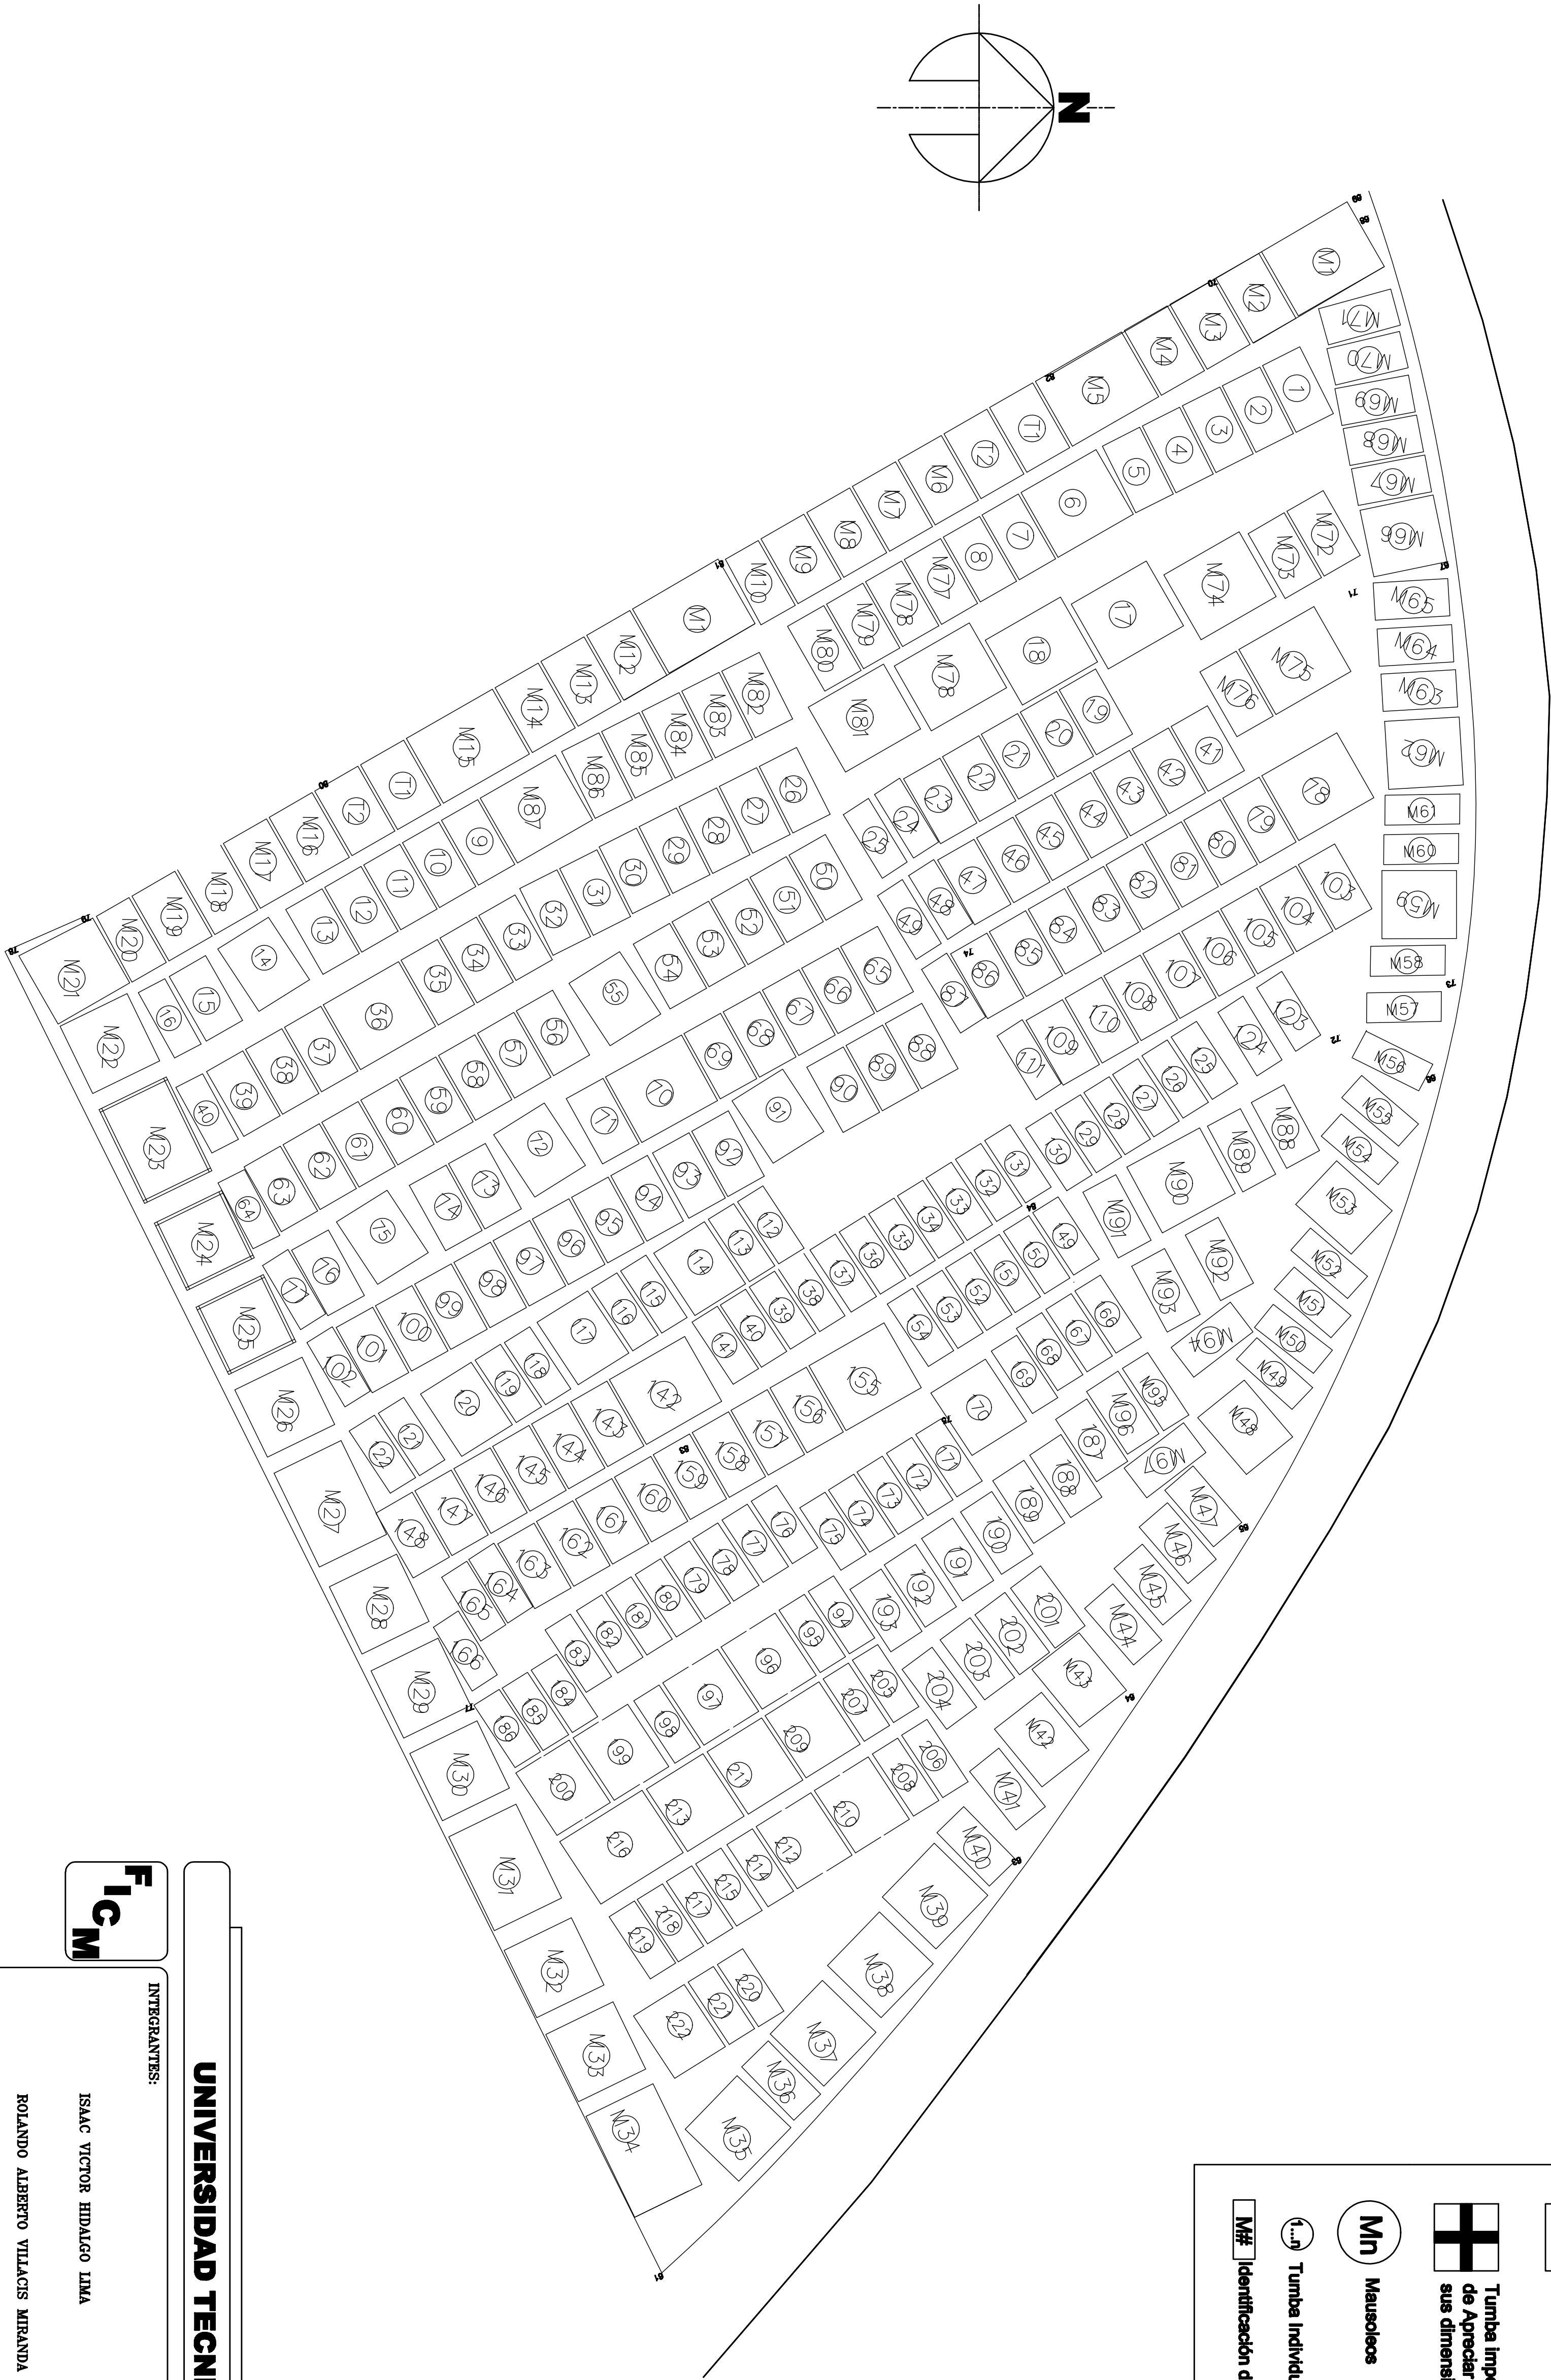

Tumba Dibujo

Tumba imposible de Aprender sus dimensiones

Mn

Mausoleos

1..n

Tumba Individual

M#

Identificación de Muro

UNIVERSIDAD TECNICA DE AMBATO

INTEGRANTES:

FICM

ISAC VICTOR HIDALGO LIMA

ROLANDO ALBERTO VILLACIS MIRANDA

ADRIAN JOSE RAMOS VALLE

Contiene:
PLANIMETRIA ZONA 2 SECCION 5
TUMBAS INDIVIDUALES
MAUSOLEOS INDIVIDUALES
NICOS INDIVIDUALES
SIMBOLOGIA

Lamina:

7/7

Supervisado:


ING. WILSON MEDINA

Aprobado:

DR. JACK VILLALBA

PROYECTO:

ZONA 2 SECCION 5

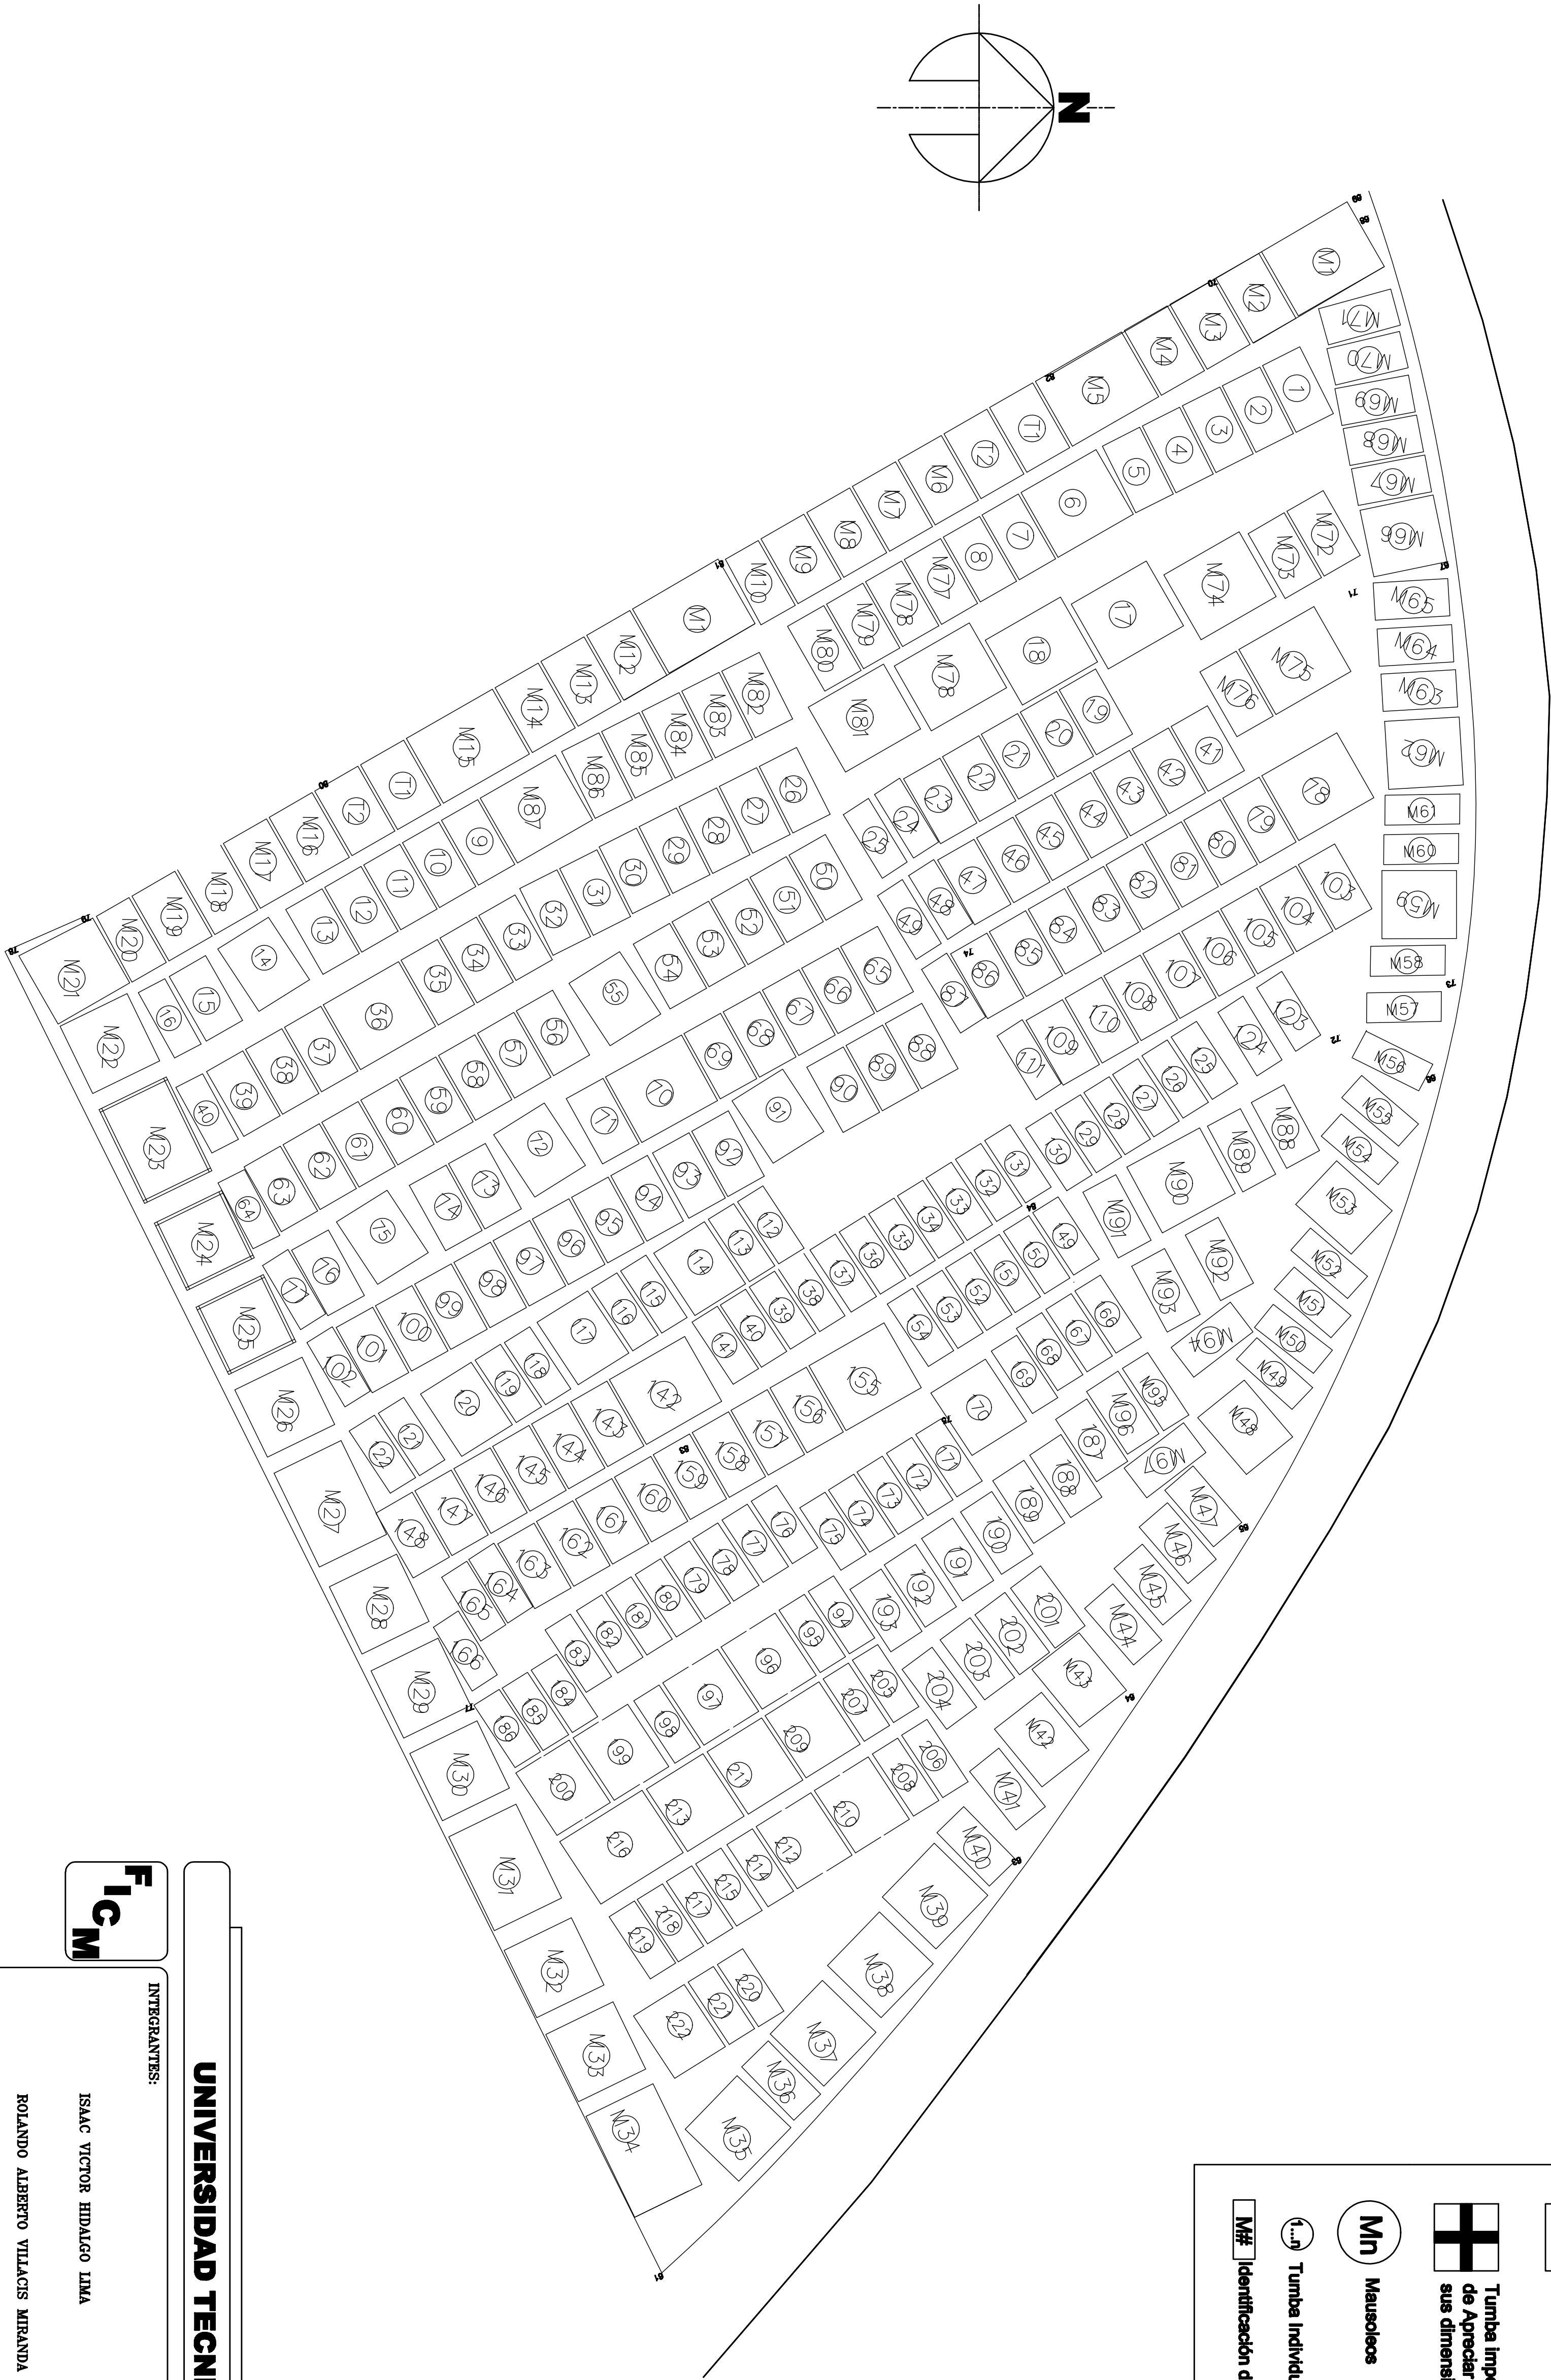

Tumba Dibujo

Tumba imposible de Aprender sus dimensiones

Mn

Mausoleos

1..n

Tumba Individual

M#

Identificación de Muro

UNIVERSIDAD TECNICA DE AMBATO

INTEGRANTES:

FICM

ISAC VICTOR HIDALGO LIMA

ROLANDO ALBERTO VILLACIS MIRANDA

ADRIAN JOSE RAMOS VALLE

Contiene:
PLANIMETRIA ZONA 2 SECCION 5
TUMBAS INDIVIDUALES
MAUSOLEOS INDIVIDUALES
NICOS INDIVIDUALES
SIMBOLOGIA

Lamina:

7/7

Superviso:

ING. WILSON MEDINA

Aprobó:

DR. JACK VILLALBA

PROYECTO:

ZONA 2 SECCION 5