FACULTAD DE INGENIERIA CIVIL Y MECANICA

PROGRAMA: Unidad de Vinculación con la Colectividad

CARRERA DE INGENIERIA CIVIL

PROYECTO ACADÉMICO DE SERVICIO COMUNITARIO PARA VINCULACIÓN CON LA SOCIEDAD

ETAPAS : PLANIFICACIÓN , MONITOREO Y EVALUACIÓN

NOMBRE DEL PROYECTO: ESTUDIO Y DISEÑO DEL GRADERÍO CON CUBIERTA PARA EL ORDENAMIENTO Y BIENESTAR DE LOS ESPECTADORES DEL ESTADIO HUAYNACURI DE LA PARROQUIA SAN MIGUELITO DEL CANTÓN PÍLLARO DE LA PROVINCIA DE TUNGURAHUA.

DOCENTE COORDINADOR: *ING JORGE CEVALLOS*
DOCENTE AUTOR Y PARTICIPANTE DEL PROYECTO: ING JORGE CEVALLOS

ENTIDAD BENEFICIARIA: EL GOBIERNO AUTÓNOMO DESCENTRALIZADO DE LA PARROQUIA RURAL SAN MIGUELITO

COORDINADOR ENTIDAD BENEFICIARIA: SEÑOR MANUEL ROJANO

CÓDIGO DEL PROYECTO: "FICM-IC-029-SEPTIEMBRE 2012-FEBRERO 2013"

Ambato, Enero del 2013

UNIVERSIDAD TÉCNICA DE AMBATO

CENTRO DE VINCULACIÓN CON LA COLECTIVIDAD
"CEVIC"

FACULTAD DE INGENIERÍA CIVIL Y MECÁNICA

PROGRAMA: Unidad de Vinculación con la Colectividad

CARRERA DE INGENIERÍA CIVIL

PROYECTO ACADÉMICO DE SERVICIO COMUNITARIO PARA VINCULACIÓN CON LA SOCIEDAD

ETAPA I: "PLANIFICACIÓN DEL PROYECTO"

NOMBRE DEL PROYECTO: ESTUDIO Y DISEÑO DEL GRADERÍO CON CUBIERTA PARA EL ORDENAMIENTO Y BIENESTAR DE LOS ESPECTADORES DEL ESTADIO HUAYNACURI DE LA PARROQUIA SAN MIGUELITO DEL CANTÓN PÍLLARO DE LA PROVINCIA DE TUNGURAHUA.

DOCENTE COORDINADOR: ING JORGE CEVALLOS
DOCENTE AUTOR DEL PROYECTO: ING JORGE CEVALLOS

ENTIDAD BENEFICIARIA: EL GOBIERNO AUTÓNOMO DESCENTRALIZADO DE LA PARROQUIA RURAL SAN MIGUELITO

COORDINADOR ENTIDAD BENEFICIARIA: SEÑOR MANUEL ROJANO

CÓDIGO DEL PROYECTO: "FICM-IC-029-SEPTIEMBRE 2012-FEBRERO 2013"

Ambato, octubre del 2012

ÍNDICE ETAPA I

CONTENIDO **Pág.**

Carátula
Índice

1. Datos Generales del Proyecto.
   - 1.1 Nombre del Proyecto.
   - 1.2 Entidad Ejecutora.
   - 1.3 Cobertura y Localización.
   - 1.4 Monto.
   - 1.5 Plazo de Ejecución.
   - 1.6 Sector y tipo de Proyecto.
   - 1.7 Número de Docentes Participantes.
   - 1.8 Número de Estudiantes Participantes
   - 1.9 Entidad Beneficiaria
   - 1.10 Número de Beneficiarios

2. Diagnóstico y Problema
   - 2.1 Descripción de la Situación Actual del Área de Intervención del proyecto.
   - 2.2 Identificación, Descripción y Diagnóstico del Problema.
   - 2.3 Línea Base del Proyecto.
   - 2.4 Identificación y Cuantificación de la Población Objetivo (Beneficiarios).

3. Objetivos del Proyecto
   - 3.1 Objetivo General
   - 3.2 Objetivos Específicos
   - 3.3 Matriz de Marco Lógico.

4. Estrategia de Ejecución.
   - 4.1 Cronograma por Componentes y Actividades.

5. Presupuesto y Financiamiento.
   - 5.1 Presupuesto por Actividades del Proyecto
   - 5.2 Presupuesto por Concepto del Proyecto

6. Anexos.
   - 7.1 Oficio Decano a Entidad Beneficiaria
   - 7.2 Acta de Aceptación y Compromiso Suscrita
   - 7.3 Otros

PROYECTO DE SERVICIO COMUNITARIO PARA VINCULACIÓN CON LA SOCIEDAD

1. **DATOS GENERALES DEL PROYECTO.**

1.1 NOMBRE DEL PROYECTO: ESTUDIO Y DISEÑO DEL GRADERÍO CON CUBIERTA PARA EL ORDENAMIENTO Y BIENESTAR DE LOS ESPECTADORES DEL ESTADIO HUAYNACURI DE LA PARROQUIA SAN MIGUELITO DEL CANTÓN PILLARO DE LA PROVINCIA DE TUNGURAHUA.
1.2 ENTIDAD EJECUTORA: FACULTAD DE INGENIERÍA CIVIL Y MECÁNICA CARRERA DE INGENIERÍA CIVIL
1.3 COBERTURA Y LOCALIZACIÓN: EL PROYECTO SERÁ REALIZADO EN EL ESTADIO DE LA PARROQUIA SAN MIGUELITO EN EL CANTÓN PILLARO, PROVINCIA TUNGURAHUA, PARA EL PRIMER TRIMESTRE DEL 2014.
1.4 MONTO: 230$ SEGÚN PRESUPUESTO
1.5 PLAZO DE EJECUCIÓN: 90 DIAS SEGÚN CRONOGRAMA ADJUNTO
1.6 SECTOR Y TIPO DE PROYECTO: SECTOR: ESTRUCTURA TIPO DE PROYECTO: ESTUDIO
1.7 NÚMERO DE DOCENTES PARTICIPANTES: UNO (1)
1.8 NÚMERO DE ESTUDIANTES PARTICIPANTES: DOS (2)

1.9 ENTIDAD BENEFICIARIA: GOBIERNO AUTÓNOMO DESCENTRALIZADO DE LA PARROQUIA RURAL SAN MIGUELITO EN EL CANTÓN PILLARO.
1.10 NÚMERO DE BENEFICIARIOS DIRECTOS E INDIRECTOS: 280 PERSONAS


2. DIAGNÓSTICO Y PROBLEMA

2.1 DESCRIPCIÓN DE LA SITUACIÓN ACTUAL DEL ÁREA DE INTERVENCIÓN DEL PROYECTO:

La parroquia se encuentra a 10 minutos del centro cantonal (Pillarlo), y a aproximadamente 21 kilómetros de la capital provincial (Ambato), cuyas coordenadas son 775382 N, 9867614 S

Su altitud aproximadamente es de 2855 metros sobre el nivel del mar

Parroquia San Miguelito

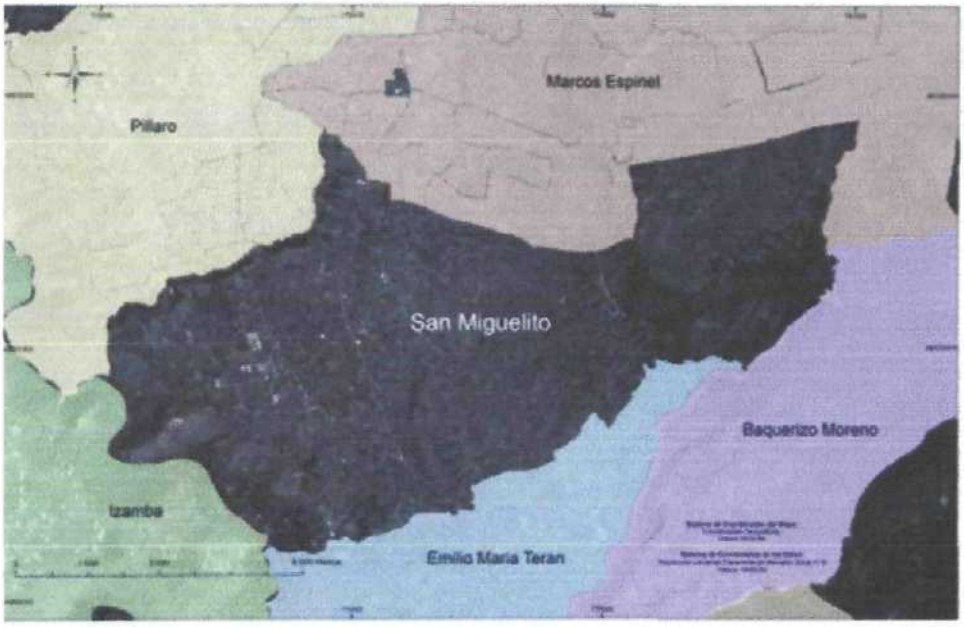

Los límites de Huynacuri son al sur el Barrio La Esperanza, al Norte el Barrio Cruzan al noreste está el barrio San Juan, al este el barrio San Jacinto

En la actualidad las zonas de ingreso al estadio, se lo realiza a través de la avenida principal, la cual se encuentra asfaltada. Los accesos al estadio, se los realiza por un pequeño pasaje poco adecuado; en mal estado y que además no permite una evacuación fluida en caso de emergencia.

El estadio cuenta actualmente con un graderío, el cual se encuentra ubicado en la parte este y oeste del estadio y con poco espacio para los usuarios, además no cuenta con una cubierta.

El número de usuarios estimado en cada evento o jornada deportiva es de 60 personas por jornada deportiva de los fines de semana aproximadamente los mismos

que se encuentran entre deportistas y espectadores.

Al no tener un espacio físico para los usuarios deben hacerlo alrededor de la cancha, cerca del área verde, esto genera malestar y mala imagen al escenario deportivo pues no existe orden y al ubicarse en estos lugares contaminan con basura o alimentos en el contorno de la cancha.


La frecuencia de eventos deportivos en este escenario es de 24 partidos cada mes, la asistencia de los espectadores es masiva ya que por encontrarse a 15 minutos del centro del Cantón la población en su mayoría asiste a los eventos deportivos, siendo este un lugar de concentración masiva que no disponen de un sitio adecuado donde expenden sus productos lo que genera desorden y desorganización.

En la parroquia existe otro estadio pero le pertenece a la Liga Cantonal Deportiva y no está abierto a la disposición del público lo que genera malestar en la población porque teniendo un escenario deportivo tan importante deben trasladarse a canchas de sus alrededores.

Por tales motivos las autoridades parroquiales a falta de técnicos y recursos económicos necesitan de suma urgencia nuestra colaboración en el estudio y diseño de proyectos.
La parroquia San Miguelito según datos obtenidos del gobierno autónomo descentralizado de la parroquia en mención cuenta con un número de habitantes de 11230 distribuidos en sus diferentes barrios los mismos que consideran de gran importancia la cristalización del estudio y diseño de este proyecto cuya finalidad es brindar a los espectadores comodidad para disfrutar de los eventos deportivos y a los jugadores aprovechar la cancha.

2.2 DIAGNÓSTICO DEL PROBLEMA

a) Esquema

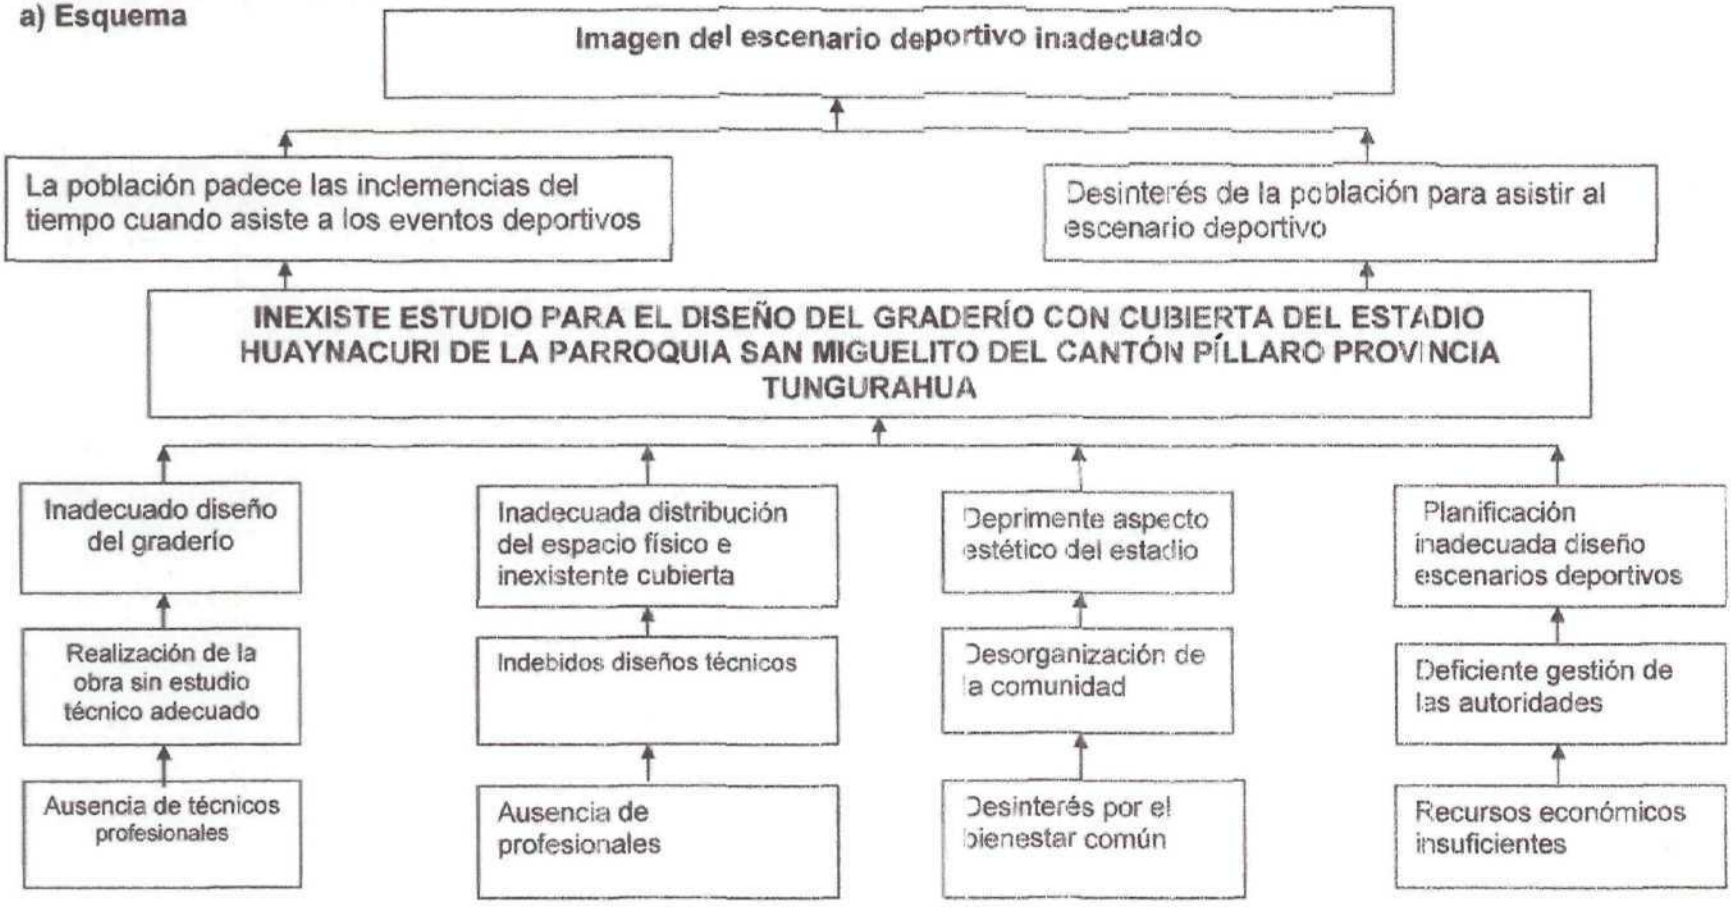

b) INTERPRETACIÓN DEL ARBÓL DE PROBLEMAS:

En la parroquia San Miguelito se construyo un estadio sin diseños técnicos, con una inadecuada distribución del espacio físico, con graderío inadecuado que no posee de cubierta, lo que ha generado que la población padezca las inclemencias del tiempo cuando asiste a los eventos deportivos
La insuficiente planificación para el diseño de proyectos en escenarios deportivos ha creado una imagen inapropiada del escenario, ocasionando incomodidades a los usuarios
Por lo tanto la inadecuada distribución del espacio físico está generando desinterés de la población para frecuentar el escenario deportivo que por la asistencia de jugadores, población y vendedores, debería estar bien distribuido y contar con un espacio adecuado para resguardar a la población

2.3 LÍNEA BASE DEL PROYECTO

SECTOR:	TIPO DE PROYECTO	INDICADORES
Estructuras estadio *Huynacuri*	Estudio	Planos *Cálculos*

2.4 IDENTIFICACION Y CUANTIFICACION DE LA POBLACION OBJETIVO(BENEFICIARIOS DIRECTOS):

Permanentemente el estadio presenta aproximadamente 60 personas por jornada deportiva de los fines de semana generalmente iniciando a partir de las diez de la mañana y extendiéndose hasta las dieciocho horas.

Entre la población de visitantes al escenario deportivo se encuentran niños, mujeres y hombres adulto mayores que acuden a observar en la mayoría de los casos a sus familiares.

La población de beneficiarios concebida como deportistas está conformada por, estudiantes y agrupaciones de amigos organizados que participan en los diferentes campeonatos que se estima alrededor de 12 equipos participantes.
Los niños y niñas de la escuela realizan su campeonato interno durante dos días a la semana todo el año lectivo comprendido entre Septiembre-Julio

Corresponde entonces que los beneficiarios directos, serán en general los usuarios del estadio comprendidos tantos deportistas que contaran con un graderío con cubierta que les facilite sus actividades deportivas y los visitantes tendrán graderíos adecuados para disfrutar los eventos deportivos sin tener que sufrir las inclemencias del mal tiempo.
Los beneficiarios indirectos serán todos los espectadores que acuden al estadio de una manera ocasional y visitan la parroquia, además de los moradores de las zonas aledañas al estadio.

3. OBJETIVOS DEL PROYECTO

a) Esquema



3.1 OBJETIVOS DEL PROYECTO

- Realizar el estudio y diseño del graderío con cubierta del estadio Huaynacuri de la parroquia San Miguelito del cantón Píllaro provincia Tungurahua.

3.2 OBJETIVOS ESPECIFICOS

- *Ejecutar el estudio y diseño estructural para la reconstrucción del graderío.*
- Adecuar la distribución del espacio físico del estadio.
- Mejorar el aspecto estético del estadio.
- Elaborar un adecuado diseño estructural.
- Realizar una planificación adecuada del diseño estructural del escenario deportivo.

1. MATRIZ DE MARCO LÓGICO:

RESUMEN NARRATIVO DE OBJETIVOS	INDICADORES VERIFIFICABLES OBJETIVAMENTE	FUENTE DE VERIFICACIÓN	SUPUESTO DE SUSTENTABILIDAD
FIN: Imagen del escenario deportivo adecuada	**Indicadores del fin:** Imagen adecuada del estadio Huaynacuri en un 80% para el primer trimestre del 2014	**Medios del fin:** Observaciones Informe	**Supuesto Del Fin** Gestión de financiamiento Decisión del gobierno parroquial para construir.
PROPÓSITO: Estudio y diseño estructural del graderío con cubierta del estadio Huaynacuri de la Parroquia San Miguelito del Cantón Píllaro Provincia Tungurahua.	**Indicadores del propósito:** *Capacidad requerida por los* 280 usuarios y graderío con cubierta para el 2014.	**MEDIOS DEL PROPÓSITO:** *Planos* Diseño Construcción	**Supuesto Del Propósito** Concientización para que los usuarios se *ubiquen en los graderíos y hagan un uso* adecuado de los mismos.
COMPONENTE 1: Adecuado distribución del espacio físico **COMPONENTE 2:** Adecuados diseños técnicos **COMPONENTE 3:** Calculo y diseño estructural de la cubierta	**Indicadores de componentes:** - Espacio físico correcto para el 2014. - 90% de la optimización en los recursos económicos y los materiales. - *Cubierta existente para* el 2014.	**MEDIOS DE COMPONENTES** - Diseño de la cubierta y graderío del estadio en el año 2013	SUPUESTOS DE COMPONENTES - Recursos económicos disponibles. - Asignación de recursos.

ACTIVIDADES Y SUBACTIVIDAES	PRESUPUESTO	MEDIOS DE ACTIVIDADES	SUPUESTOS DE ACTIVIDADES
COMPONENTE 1 Adecuado distribución del espacio físico			
ACTIVIDAD 1.1 Inspección al estadio	- $60	- Presupuesto	- Recursos económicos Disponibles. - Asignación de recursos.
ACTIVIDAD 1.2 Socialización y recolección de opiniones y sugerencias de las autoridades y moradores de la parroquia San Miguelito	- $ 10		
ACTIVIDAD 1.3 Medir el espacio físico a ocupar	- $10		
ACTIVIDAD 1.4 Realizar un Levantamiento Topográfico	- $ 20		
COMPONENTE 2 Adecuados diseños técnicos		- Presupuesto	- Recursos económicos Disponibles. - Asignación de recursos.
ACTIVIDAD 2.1 Definición de la geometría que	- $15		

abastezca el requerimiento de los usuarios **ACTIVIDAD 2.2** Calculo y diseño estructural de los graderíos **ACTIVIDAD 2.3** Calculo y diseño estructural de la cimentación del graderío **ACTIVIDAD 2.4** Calculo y diseño estructural de la estructura de graderíos **COMPONENTE 3** Calculo y diseño estructural de la cubierta **ACTIVIDAD 3.1** Diseño de cerchas columna de cubierta **ACTIVIDAD 3.2** Elaboración de planos estructurales y memoria de calculo **ACTIVIDAD 3.3** Cuantificación	- $15 - $15 - $15 - $15 - $15 - $50	- Presupuesto	- Recursos económicos Disponibles. - Asignación de recursos.

volumen de obra **ACTIVIDAD 3.4** Especificaciones técnicas de cada rubro **ACTIVIDAD 3.5** Presupuesto de obra	- $15 - $15		

4. ESTRATEGIA DE EJECUCIÓN.

4.1 CRONOGRAMA POR OBJETIVOS Y ACTIVIDADES					
COMPONENTES **ACTIVIDADES**	**TIEMPO ESTIMADO**			**RESPONSABLES**	**RECURSOS NECESARIOS**
	DESDE	**HASTA**	**# HORAS**		
Componente 1: Adecuado distribución del espacio físico	15/10/2012	20/10/2012	15	Ing. Jorge Cevallos Rosa Manobanda Ángela Moya	Computador y suministros de oficina
Actividad 1.1 Socialización y recolección de opiniones y sugerencias de las autoridades y moradores de la parroquia San Miguelito	15/10/2012	16/10/2012	2	Ing. Jorge Cevallos Rosa Manobanda Ángela Moya	Computador y suministros de oficina
Actividad 1.2 Inspección al estadio	15/10/2012	16/10/2012	3	Ing. Jorge Cevallos Rosa Manobanda Ángela Moya	Computador y suministros de oficina
Actividad 1.3 Medir el espacio físico a ocupar	16/10/2012	17/10/2012	5	Ing. Jorge Cevallos Rosa Manobanda Ángela Moya	Computador y suministros de oficina
Actividad 1.4 Realizar un levantamiento topográfico	18/10/2012	20/10/2012	5	Ing. Jorge Cevallos Rosa Manobanda Ángela Moya	Computador y suministros de oficina
Componente 2: Adecuados diseños técnicos	20/10/2012	20/11/2012	40	Ing. Jorge Cevallos Rosa Manobanda Ángela Moya	Computador y suministros de oficina
Actividad 2.1 Definición de la geometría que abastezca el requerimiento de los usuarios	22/10/2012	27/10/2012	10	Ing. Jorge Cevallos Rosa Manobanda Ángela Moya	Computador y suministros de oficina
Actividad 2.2 Calculo y diseño estructural de los graderíos	27/10/2012	02/11/2012	10	Ing. Jorge Cevallos Rosa Manobanda Ángela Moya	Computador y suministros de oficina
Actividad 2.3 Calculo y diseño estructural de la cimentación del graderío	03/10/2012	10/11/2012	10	Ing. Jorge Cevallos Rosa Manobanda Ángela Moya	Computador y suministros de oficina

Actividad 2. Cálculo y diseño estructural de la estructura los graderíos	09/11/2012	19/11/2012	10	Ing. Jorge Cevallos Rosa Manobanda Ángela Moya	Computador y suministros de oficina
Componente 3: Cálculo y diseño estructural de la cubierta	20/11/2012	24/11/2012	20	Ing. Jorge Cevallos Rosa Manobanda Ángela Moya	Computador y suministros de oficina
Actividad 3.1 Diseño de cerchas columna de cubierta	25/11/2012	30/11/2012	10	Ing. Jorge Cevallos Rosa Manobanda Ángela Moya	Computador y suministros de oficina
Actividad 3.2 Elaboración de planos estructurales y memoria de calculo	01/12/2012	15/12/2012	30	Ing. Jorge Cevallos Rosa Manobanda Ángela Moya	Computador y suministros de oficina
Actividad 3.3 Cuantificación volumen de obra	15/11/2012	19/12/2012	20	Ing. Jorge Cevallo s Rosa Manobanda Ángela Moya	Computador y suministros de oficina
Actividad 3.4 Análisis de precios unitarios	20/12/2012	24/12/2012	5	Ing. Jorge Cevallo s Rosa Manobanda Ángela Moya	Computador y suministros de oficina
Actividad 3.5 Especificaciones técnicas de cada rubro	25/12/2012	30/12/2012	5	Ing. Jorge Cevallo s Rosa Manobanda Ángela Moya	Computador y suministros de oficina
Actividad 3.6 Presupuesto de obra	02/01/2013	10/01/2013	5	Ing. Jorge Cevallo s Rosa Manobanda Ángela Moya	Computador y suministros de oficina
TOTAL	15/10/2012	10/01/2013	166	Ing. Jorge Cevallo s Rosa Manobanda Ángela Moya	Computador y suministros de oficina

(f) Ing. Jorge Cevallos **DOCENTE COORDINADOR PROYECTO**	(f) Señor Manuel Rojano **COORDINADOR ENTIDAD BENEFICIARIA**	**DOCENTES AUTORES** 1.Ing. Jorge Cevallos	**ESTUDIANTES PARTICIPANTES** 1.Rosa Manobanda 2.Ángela Moya

5. PRESUPUESTO Y FINANCIAMIENTO.

5.1 PRESUPUESTO POR ACTIVIDADES DEL PROYECTO			
COMPONENTES/ ACTIVIDADES	**FUENTES DE FINANCIAMIENTO (dólares)**		**TOTAL USD.**
	APORTE RECURSOS ESTUDIANTES	**APORTE ENTIDAD BENEFICIARIA**	
Componente 1: Adecuado distribución del espacio físico			
Actividad 1.1 Socialización y recolección de opiniones y sugerencias de las autoridades y moradores de la parroquia San Miguelito	60	0.00	60
Actividad 1.2 Inspección al estadio	10	0.00	10
Actividad 1.3 Medir el espacio físico a ocupar	**10**	0.00	**10**
Actividad 1.4 Realizar levantamiento topográfico	20	0.00	20
Componente 2: Adecuados diseños técnicos			
Actividad 2.1 Definición de la geometría que abastezca el requerimiento de los usuarios	15	0.00	15
Actividad 2.2 Calculo y diseño de los graderíos	15	0.00	15
Actividad 2.3 Calculo y diseño de la cimentación del graderío	15	0.00	15
Actividad 2.4 Calculo y diseño de la estructura de los graderíos	15	0.00	15
Componente 3: Calculo y diseño estructural de la cubierta			
Actividad 3.1 Diseño de cerchas columna de cubierta	15	0.00	15
Actividad 3.2 Elaboración de planos estructurales y memoria de calculo	15	0.00	15

de cálculo			
Actividad 3.3 Cuantificación volumen de obra	**50**	0.00	**50**
Actividad 3.4 Especificaciones técnicas de cada rubro	**30**	0.00	**30**
Actividad 3.5 Presupuesto de obra	**15**	0.00	**15**
TOTAL	**285**	**0.00**	**285**

5.2 PRESUPUESTO POR CONCEPTO DEL PROYECTO

CONCEPTO	APORTE RECURSOS ESTUDIANTES	APORTE ENTIDAD BENEFICIARIA	TOTAL USD.
Personal	**0.00**	**0.00**	**0.00**
Equipos	**100**	**0.00**	**100**
Materiales y Suministros	**110**	**0.00**	**110**
Pasajes	**35**	**0.00**	**35**
Servicios (refrigerios, fotocopias, etc.)	**40**	**0.00**	**40**
Total USD	**285**		**285**

(f)_____

Ing. Jorge Cevallos
DOCENTE COORDINADOR PROYECTO

(f)_____

Señor Manuel Rojano
COORDINADOR ENTIDAD BENEFICIARIA

INFORME PROYECTO PLANIFICADO.

UNIVERSIDAD TÉCNICA DE AMBATO
CENTRO DE VINCULACIÓN CON LA COLECTIVIDAD
FACULTAD DE INGENIERÍA CIVIL Y MECÁNICA
PROGRAMA: UNIDAD DE VINCULACIÓN CON LA COLECTIVIDAD
CARRERA DE INGENIERÍA CIVIL

PROYECTOS ACADÉMICOS DE SERVICIO COMUNITARIO PARA VINCULACIÓN CON LA SOCIEDAD PLANIFICADOS.

PROYECTO: ESTUDIO Y DISEÑO DEL GRADERÍO CON CUBIERTA PARA EL ORDENAMIENTO Y BIENESTAR DE LOS ESPECTADORESARROQUIA SAN MIGUELITO DEL CANTÓN PÍLLARO DE LA PROVINCIA DE TUNGURAHUA
CÓDIGO: "FICM-IC-029-2012"

ENTIDAD(ES) BENEFICIARIA (S)	TIEMPO PLANIFICADO			PRESUPUESTO PLANIFICADO USD ($)		
1.GOBIERNO AUTÓNOMO DESCENTRALIZADO DE LA PARROQUIA RURAL SAN MIGUELITO	DESDE 15/10/2012	HASTA 10/01/2013	# HORAS 166	APORTES RECURSOS ESTUDIANTES 285.00	APORTE DE LA ENTIDAD BENEFICIARIA 0.00	TOTAL 285.00
NÚMERO DE BENEFICIARIOS: 1						

COORDINADOR (ES) ENTIDAD (ES) BENEFICIARIAS		RESPONSABLES DEL PROYECTO		ESTUDIANTES PARTICIPANTES			
NOMBRE	CARGO	DOCENTE COORDINADOR	DOCENTES AUTORES	HOMBRES	# HORAS PLANIFICADAS	MUJERES	# HORAS PLANIFICADAS
1. Señor Manuel Rojano	1.-Presidente de la Junta parroquial		1 Ing. Jorge Cevallos		166	1 Moya Angela	83
						2 Rosa Maldonado	83

PRESENTADO POR:	REVISADO POR:	INFORME FAVORABLE
f.	f.	f.
ING JORGE CEVALLOS	LIC. JORGE AMORES	ING. VICTOR GUACHAMBOSA
DOCENTE COORDINADOR DEL PROYECTO	COORDINADOR UNIDAD VINCULACIÓN CON LA COLECTIVIDAD DE LA FACULTAD	DIRECTOR CEVIC-UTA

UNIVERSIDAD TÉCNICA DE AMBATO ★ CENTRO DE VINCULACION CON LA COLECTIVIDAD ★

7. ANEXOS

Ambato, 18 de octubre de 2012
Número de oficio: 01

PRESIDENTE DEL GOBIERNO AUTONOMO DE DECENTRALIZADO PARROQUIAL RURAL SAN MIGUELITO
PARROQUIA SAN MIGUELITO
Presente

De mi consideración:

Por el presente me permito expresar a usted mi más cordial saludo y deseo de éxitos en sus funciones. A la vez que solicito se digne autorizar a quién corresponda, se brinde las facilidades necesarias para que el personal de la Facultad de Ingeniería Civil Y Mecánica Carrera de Ingeniería Civil realicen la Planificación, Ejecución, Monitoreo y Evaluación de Proyecto(s) Académico(s) de Servicio Comunitario para Vinculación con la Sociedad.

Con esta finalidad y seguros de contar con su valiosa aprobación, se deberá suscribir el **ACTA DE ACEPTACIÓN Y COMPROMISO** adjunta o Convenio.

Por la atención que se digne dar al presente, me suscribo de usted.

Atentamente:



Msc. Ing Francisco Pazmiño

DECANO
FACULTAD DE INGENIERIA CIVIL Y MECANICA
UNIVERSIDAD TÉCNICA DE AMBATO

Adjunto: Acta de Aceptación y Compromiso

UNIVERSIDAD TÉCNICA DE AMBATO
CENTRO DE VINCULACIÓN CON LA COLECTIVIDAD "CEVIC"
FACULTAD DE INGENIERIA CIVIL Y MECANICA

ACTA DE ACEPTACIÓN Y COMPROMISO PARA LA PLANIFICACIÓN, EJECUCIÓN, MONITOREO Y EVALUACIÓN DE PROYECTOS ACADÉMICOS DE SERVICIO COMUNITARIO PARA VINCULACIÓN CON LA SOCIEDAD

En la ciudad de Ambato, a los 18 días del mes de octubre el dos mil doce el Gobierno Autónomo Descentralizado Parroquial Rural San Miguelito representado por el señor Manuel Rojano en calidad de Presidente Del Gobierno Autónomo De Descentralizado Parroquial Rural San Miguelito y la Universidad Técnica de Ambato a través de la Facultad de Ingeniería Civil Y Mecánica representada por el Ingeniero Segundo Francisco Pazmiño Gavilanes en calidad de Decano de Facultad, acuerdan celebrar la presente Acta de Aceptación y Compromiso, al tenor de las siguientes cláusulas:

PRIMERA.- ANTECEDENTES.

1.1. El Gobierno Autónomo Descentralizado Parroquial Rural San Miguelito es una Entidad que realiza su actividad en el ámbito recreacional y deportivo.

1.2. La Universidad Técnica de Ambato entre los principios que orientan sus funciones contempla la "Vinculación con la Sociedad", en virtud de la cual esta Institución de Educación Superior pone a disposición de la comunidad su colaboración en áreas específicas a entidades, tanto públicas como privadas a través de la Facultad de Ingeniería Civil Carrera de Ingeniería Civil.

SEGUNDA.- OBJETIVOS

2.1 OBJETIVO GENERAL

- Facilitar la vinculación Universidad - Sectores sociales, productivos y culturales.

2.2 OBJETIVOS ESPECÍFICOS

- Establecer la cooperación interinstitucional entre la Facultad de Ingeniería Civil y Mecánica de la Universidad Técnica de Ambato y El Gobierno Autónomo Descentralizado Parroquial Rural San Miguelito.

- Desarrollar en forma conjunta y participativa la Planificación, Ejecución, Monitoreo y Evaluación del Proyecto Académico de Servicio Comunitario para Vinculación con la Sociedad; en los campos de especialidad de las respectivas Carreras de la Facultad y según las necesidades de la Entidad Beneficiaria.

TERCERA.- COMPROMISOS DE LAS PARTES

3.1 El Gobierno Autónomo Descentralizado Parroquial Rural San Miguelito se compromete a:

- Brindar las facilidades necesarias durante las Etapas de Planificación, Ejecución, Monitoreo y Evaluación del Proyecto a través de un Coordinador designado para el efecto, para que proporcione la información necesaria al personal de la Universidad Técnica de Ambato.

- Suscribir a través de su coordinador Señor Manuel Rojano los documentos respectivos de la Planificación, Ejecución, Monitoreo y Evaluación del Proyecto para su posterior aprobación.

3.2 La Universidad Técnica de Ambato se compromete a:

- Prestar las facilidades necesarias a través del personal idóneo (docentes y estudiantes) que se requiera para el desarrollo de la Planificación, Ejecución, Monitoreo y Evaluación del Proyecto El Gobierno Autónomo Descentralizado Parroquial Rural San Miguelito y presentar para su aprobación el proyecto académico de servicio comunitario para Vinculación con la Sociedad de una duración mínima de 80 horas de ejecución, las mismas que serán realizadas fuera de los horarios académicos normales, o durante periodo vacacional.

Los celebrantes se ratifican en todo el contenido de la presente Acta de "Aceptación y Compromiso" y para constancia firman en unidad de acto, cuatro ejemplares del mismo tenor y efecto, en Ambato, a los 17 días del mes de Octubre del 2012.

f._____

Ingeniero Francisco Pazmiño
DECANO FACULTAD DE INGENIERIA CIVIL Y MECANICA

f._____

Señor Manuel Rojano
PRESIDENTE AUTONOMO DESCENTRALIZADO PARROQUIAL RURAL SAN MIGUELITO

REGISTRO UNICO DE CONTRIBUYENTES
SOCIEDADES

SRi
..le hace bien al país!

NUMERO RUC: 1865017210001

RAZON SOCIAL: GOBIERNO AUTONOMO DESCENTRALIZADO PARROQUIAL RURAL DE SAN MIGUELITO

NOMBRE COMERCIAL:

CLASE CONTRIBUYENTE: OTROS

REPRESENTANTE LEGAL: ROJANO CRIOLLO MANUEL MARIA

CONTADOR: CAIZA MOYA LIGIA MARISOL

FEC. INICIO ACTIVIDADES:	01/10/2001	**FEC. CONSTITUCION:**	27/10/2000
FEC. INSCRIPCION:	08/10/2001	**FECHA DE ACTUALIZACIÓN:**	25/11/2011

ACTIVIDAD ECONOMICA PRINCIPAL:

ACTIVIDADES DE DESARROLLO PARA EL BIENESTAR DE LA COMUNIDAD

DOMICILIO TRIBUTARIO:

Provincia: TUNGURAHUA Cantón: SANTIAGO DE PILLARO Parroquia: SAN MIGUELITO Barrio: CENTRAL Calle: PRINCIPAL Número: S/N Edificio: CASA DEL PUEBLO Referencia ubicación: JUNTO A LA TENENCIA POLITICA Telefono Trabajo: 032873038 Fax: 032873038

DOMICILIO ESPECIAL:

OBLIGACIONES TRIBUTARIAS:

* ANEXO RELACION DEPENDENCIA
* ANEXO TRANSACCIONAL SIMPLIFICADO
* DECLARACIÓN DE RETENCIONES EN LA FUENTE
* DECLARACIÓN MENSUAL DE IVA

# DE ESTABLECIMIENTOS REGISTRADOS:	del 001 al 001	**ABIERTOS:**	1
JURISDICCION:	\ REGIONAL CENTRO II TUNGURAHUA	**CERRADOS:**	0

GAD PARROQUIAL SAN MIGUELITO
CERTIFICACION

CETRIFICO. Que el presente documento es fiel copia del Original.

FECHA: 15 - Octubre - 2019

SECRETARIA

FIRMA DEL CONTRIBUYENTE

SERVICIO DE RENTAS INTERNAS

Usuario: JPTP310308 **Lugar de emisión:** AMBATO/AV. MANUELITA **Fecha y hora:** 25/11/2011 11:54:20

SRi.gob.ec

UNIVERSIDAD TÉCNICA DE AMBATO

CENTRO DE VINCULACIÓN CON LA COLECTIVIDAD
"CEVIC"

FACULTAD DE INGENIERÍA CIVIL Y MECÁNICA

PROGRAMA: Unidad de Vinculación con la Colectividad

CARRERA DE INGENIERÍA CIVIL

PROYECTO ACADÉMICO DE SERVICIO COMUNITARIO PARA VINCULACIÓN CON LA SOCIEDAD

ETAPA II:"EJECUCIÓN Y MONITOREO"

NOMBRE DEL PROYECTO: ESTUDIO Y DISEÑO DEL GRADERÍO CON CUBIERTA PARA EL ORDENAMIENTO Y BIENESTAR DE LOS ESPECTADORES DEL ESTADIO HUAYNACURI DE LA PARROQUIA SAN *MIGUELITO DEL CANTÓN PÍLLARO DE LA PROVINCIA DE TUNGURAHUA.*

DOCENTE COORDINADOR: INGENIERO JORGE CEVALLOS

DOCENTE PARTICIPANTE: INGENIERO JORGE CEVALLOS

ENTIDAD BENEFICIARIA: EL GOBIERNO AUTÓNOMO DESCENTRALIZADO DE LA PARROQUIA RURAL SAN MIGUELITO

COORDINADOR ENTIDAD BENEFICIARIA: SEÑOR MANUEL ROJANO

CÓDIGO DEL PROYECTO: "FICM-IC-029-SEPTIEMBRE 2012-FEBRERO 2013"

Ambato, diciembre del 2012

1. ESTRATEGIA DE MONITOREO:

COMPONENTES/ACTIVIDADES SUBACTIVIDADES	TIEMPO PLANIFICADO			PRESUPUESTO PLANIFICADO			TIEMPO DE EJECUCIÓN REAL			PRESUPUESTO DE EJECUCIÓN REAL		
	DESDE	HASTA	# HORAS	APORTES RECURSOS ESTUDIANTES	APORTES ENTIDAD BENEFICIARIA	TOTAL USD	DESDE	HASTA	# HORAS	APORTES RECURSOS ESTUDIANTES	APORTES ENTIDAD BENEFICIARIA	TOTAL USD
Componente 1: *Adecuado distribución del espacio físico*			**15**									
Actividad 1.1 Inspección al estadio	15/10/2012	16/10/2012	**2**	Suministros de Transporte 20 USD Refrigerio 40 USD	0.00	**$60.00**	15/10/2012	16/10/2012	**2**	Suministros de Transporte 100 USD Refrigerio 80USD	0.00	**$180.00**
Actividad 1.2 Socialización y recolección de opiniones y sugerencias de las autoridades y moradores de la parroquia San Miguelito	15/10/2012	16/10/2012	**3**	Suministros de oficina y computador 10 $	0.00	**$10.00**	15/10/2012	16/10/2012	**3**	Suministros de oficina y computador 25 $	0.00	**$25.00**
Actividad 1.3 Medir el espacio físico a ocupar	16/10/2012	17/10/2012	**5**	Suministros de oficina y computador 10 USD	0.00	**$10.00**	16/10/2012	17/10/2012	**5**	Suministros de oficina y computador 20USD	0.00	**$20.00**
Actividad 1.4 Realizar un Levantamiento Topográfico	18/10/2012	20/10/2012	**5**	Suministros de oficina y computador 20 USD	0.00	**$20.00**	18/10/2012	20/10/2012	**5**	Suministros de oficina y computador 40USD	0.00	**$40.00**
Componente 2: Adecuados diseños técnicos			**40**									
Actividad 2.1 Definición de la geometría que abastezca el requerimiento de los usuarios	22/10/2012	27/10/2012	***10***	Suministros *de oficina* y computador 15USD	0.00	**$15.00**	22/10/2012	27/10/2012	***10***	Suministros *de oficina* y computador 15USD	0.00	**$15.00**

Actividad 2.2 Cálculo y diseño estructural de los graderíos	27/10/2012	02/11/2012	**10**	Suministros de oficina y computador 15 USD	0.00	**$15.00**	27/10/2012	02/11/2012	**10**	Suministros de oficina y computador 15 USD	0.00	**$15.00**
actividad 2.3 Cálculo y diseño estructural de la cimentación del graderío de la estructura	03/10/2012	10/11/2012	**10**	Suministros de oficina y computador 15 USD	0.00	**$15.00**	03/10/2012	10/11/2012	**10**	Suministros de oficina y computador 15 USD	0.00	**$15.00**
Actividad 2.4 Cálculo y diseño estructural de la estructura de graderíos	09/11/2012	19/11/2012	**10**	Suministros de oficina y computador 15 USD	0.00	**$15.00**	09/11/2012	19/11/2012	**10**	Suministros de oficina y computador 15 USD	0.00	**$15.00**
Componente 3 Cálculo y diseño estructural de la cubierta			**20**									
Actividad 3.1 Diseño de cerchas columna de cubierta	25/11/2012	30/11/2012	**10**	Suministros de oficina y computador 15 USD	0.00	**$15.00**	25/11/2012	30/11/2012	**10**	Suministros de oficina y computador 15 USD	0.00	**$15.00**
Actividad 3.2 Elaboración de planos estructurales y memoria de cálculo	01/12/2012	15/12/2012	**30**	Suministros de oficina y computador 50 USD	0.00	**$50.00**	01/12/2012	15/12/2012	**30**	Suministros de oficina y computador 50 USD	0.00	**$50.00**
Actividad 3.3 Cuantificación volumen de obra	15/11/2012	19/12/2012	**20**	Suministros de oficina y computador 15 USD	0.00	**$15.00**	15/11/2012	19/12/2012	**20**	Suministros de oficina y computador 15 USD	0.00	**$15.00**
Actividad 3.4. Especificaciones técnicas de cada rubro	25/12/2012	30/12/2012	**5**	Suministros de oficina y computador *15 USD*	0.00	**$15.00**	25/12/2012	30/12/2012	**5**	Suministros de oficina y computador *15 USD*	0.00	**$15.00**






Actividad 3.5. Presupuesto de obra	02/01/2013	10/01/2013	**15**	Suministros de oficina y computador 15 USD	0.00	**$15.00**	02/01/2013	10/01/2013	**15**	Suministros de oficina y computador 25 USD	0.00	**$25.00**
TOTAL	15/10/2012	10/01/2013	166		0.00	**$285.00**	15/10/2012	10/01/2013	166		0.00	**$470.00**

f: _____ INGENIERO JORGE CEVALLOS **DOCENTE COORDINADOR DEL PROYECTO**	f: _____ SEÑOR MANUEL ROJANO **COORDINADOR ENTIDAD BENEFICIARIA**	f: _____ LICENCIADO JORGE AMORES **COORDINADOR UNIDAD DE VINCULACIÓN CON LA COLECTVIDAD DE LA FACULTAD INGENIERIA CIVIL Y MECANICA**

3. REGISTRO DE ACTIVIDADES TUTORIALES DEL COORDINADOR Y DOCENTES PARTICIPANTES DEL PROYECTO


COORDINADOR O DOCENTE(S) PARTICIPANTES EN LA EJECUCIÓN, MONITOREO Y EVALUACIÓN DEL PROYECTO: ESTUDIO Y DISEÑO DEL GRADERIO CON CUBIERTA PARA EL ORDENAMIENTO Y BIENESTAR DE LOS ESPECTADORES DEL ESTADIO HUAYNACURI DE LA PARROQUIA SAN MIGUELITO DEL CANTÓN PÍLLARO DE LA PROVINCIA DE TUNGURAHUA.

DÍA Y FECHA	HORA INICIO	HORA FINALI-ZACIÓN	# DE HORAS	ACTIVIDADES CUMPLIDAS	FIRMASDEL COORDINADOR DEL PROYECTO O DOCENTE PARTICIPANTE
Domingo 04/11/2012	08:00	11:00	3	Reunión con el Sr.Robalino(Junta parroquial) con el Ing. Jorge Cevallos.	
Lunes 05/11/2012	09:00	12:00	3	Reconocimiento del lugar con el Sr. Robalino (Junta Parroquial) Ing. Jorge Cevallos y Moradores del lugar	
Lunes 05/11/2012	13:00	16:00	3	Ubicación preliminar del graderío (Ing. Jorge Cevallos)	
Jueves 08/11/2012	10:30	13:30	3	Definicion de la geometría (Ing. Jorge Cevallos)	
Viernes 09/11/2012	13:00	18:00	5	Implantación de la estructura	
Sábado 10/11/2012	09:00	14:00	5	Análisis y diseño de los pórticos longitudinales	
Domingo 11/11/2012	09:30	14:30	5	Análisis y diseño de los pórticos transversales	
Viernes	13:30	18:30	5	Diseño de la loseta de hormigón armado de las gradas	

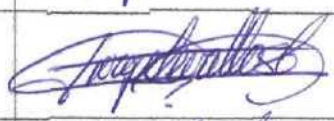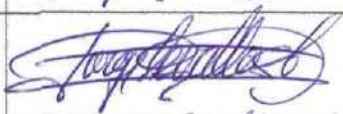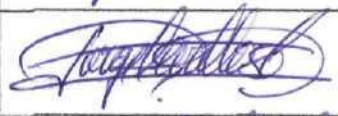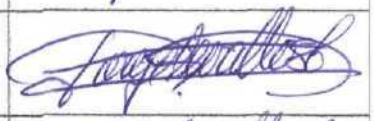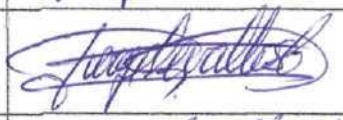16/11/2012					
Sábado 01/12/2012	09:00	14:00	5	Diseño de la estructura metalica de soporte de las gradas	
Viernes 07/2/12/2012	13:00	18:00	4	Diseño de las cerchas columna para la cubierta	
Sábado 15/12/2012	09:00	13:00	4	Diseño de las cerchas columna para la cubierta	
Domingo 16/12/2012	09:30	16:30	7	Diseño de la estructura de la cercha de la cubierta	
Viernes 21/12/2012	13:30	18:30	5	Diseño de las correas y tensores de la cubierta	
Sábado 22/12/2012	08:00	14:00	6	Diseño de las columnas y cadena de amarre de la cimentación	
Domingo 30/12/2012	08:00	15:00	7	Elaboración de la memoria de calculo	
Viernes 04/01/2013	10:00	17:00	7	Elaboración de los planos estructurales	
Sábado 05/01/2013	08:00	14:00	6	Cuantificación de volúmenes y precios unitarios	
TOTAL			83		

f: 

INGENIERO JORGE CEVALLOS
DOCENTE COORDINADOR DEL PROYECTO

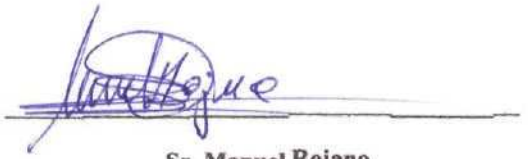f: 

Sr. Manuel Rojano
COORDINADOR ENTIDAD BENEFICIARIA

UNIVERSIDAD TÉCNICA DE AMBATO

CENTRO DE VINCULACIÓN CON LA COLECTIVIDAD
"CEVIC"

FACULTAD DE INGENIERIA CIVIL Y MECANICA

PROGRAMA: Unidad de Vinculación con la Colectividad de la Facultad

CARRERA DE INGENIERÍA CIVIL Y MECÁNICA

PROYECTO ACADÉMICO DE SERVICIO COMUNITARIO PARA VINCULACIÓN CON LA SOCIEDAD

ETAPA III:"EVALUACIÓN"

NOMBRE DEL PROYECTO: ESTUDIO Y DISEÑO DEL GRADERÍO CON CUBIERTA PARA EL ORDENAMIENTO Y BIENESTAR DE LOS ESPECTADORES DEL ESTADIO HUAYNACURI DE LA PARROQUIA SAN MIGUELITO DEL CANTÓN PÍLLARO DE LA PROVINCIA DE TUNGURAHUA.

DOCENTE COORDINADOR: INGENIERO JORGE CEVALLOS

DOCENTES PARTICIPANTES: INGENIERO JORGE CEVALLOS

ENTIDAD BENEFICIARIA: EL GOBIERNO AUTÓNOMO DESCENTRALIZADO DE LA PARROQUIA RURAL SAN MIGUELITO

COORDINADOR ENTIDAD BENEFICIARIA: SEÑOR MANUEL ROJANO

CÓDIGO DEL PROYECTO:"FICM-IC-029-SEPTIEMBRE 2012-FEBRERO 2013"

Ambato, Enero del 2013

1. EVALUACIÓN DE RESULTADOS:

RESUMEN NARRATIVO DE OBJETIVOS	INDICADORES VERIFIFICABLES OBJETIVAMENTE	PRODUCTOS O RESULTADOS ALCANZADOS	NIVEL DE CUMPLIMIENTO %
FIN: Imagen del escenario deportivo adecuada	Imagen adecuada del estadio Huaynacuri en un 80% para el primer trimestre del 2014	Se alcanzara una adecuada imagen del estadio y un notable ordenamiento de los espectadores	100%
PROPÓSITO: Estudio y diseño estructural del graderío con cubierta del estadio Huaynacuri de la Parroquia San Miguelito del Cantón Píllaro Provincia Tungurahua.	Capacidad requerida por los 280 usuarios y graderío con cubierta para el 2014	Se realizó un dimensionamiento acorde con la capacidad requerida por los usuarios y una cubierta adecuada para garantizar el bienestar de los espectadores	100%
COMPONENTE 1: Adecuado distribución del espacio físico	Espacio físico correcto para el 2014.	Correcta implantación y distribución del espacio físico del estadio, garantizando el bienestar y fácil acceso a los espectadores	100%
COMPONENTE 2: Adecuados diseños técnicos	90% de la optimización en los recursos económicos y los materiales	Diseño estructural de los graderíos en función de las normas técnicas vigentes además de los planos estructurales acordes con dicho diseño	100%
COMPONENTE 3: Cálculo y diseño estructural de la cubierta	Cubierta existente para el 2014.	Cálculo estructural en función de los códigos vigentes para proteger la seguridad de los usuarios	100%
VALORACIÓN FINAL: **El análisis realizado se muestra acorde con la realidad que se presenta actualmente en el estadio, los componentes y actividades que se proponen ayudarán a**			

solucionar la mayor parte de los problemas que aquejan al mismo los beneficiarios se cuantifican en cuatrocientos veinte los mismos que registran en el registro de beneficiarios.

CONCLUSIONES Y RECOMENDACIONES:

CONCLUSIONES

- La adecuada distribución del espacio físico garantiza una correcta ubicación e implantación de la estructura lo que facilita el acceso y uso de los espectadores , permitiendo reducir notablemente la imagen inadecuada del estadio, ayudando a mejorar el orden y el bienestar de dichos espectadores

- El adecuado diseño técnico permite contar con una estructura segura y confortable, y un optimo desempeño al menor costo posible , y además en la capacidad suficiente para cubrir la demanda de los espectadores del estadio.

RECOMENDACIONES

- Se recomienda al gobierno autónomo descentralizado de la parroquia rural San Miguelito que realice las gestiones necesarias para realizar la construcción de los graderíos propuestos, para de esta manera mejorar el bienestar de los espectadores y público en general.

- Verificar que la construcción sea acorde con los planos estructurales propuestos en el presente proyecto.

f:	f:	f:
Ing. Jorge Cevallos	Sr. Manuel Rorano	Lic. Jorge Amores
DOCENTE COORDINADOR DEL PROYECTO	COORDINADOR ENTIDAD BENEFICIARIA	COORDINADOR UNIDAD DE VINCULACIÓN CON LA COLECTIVIDAD DE LA FACULTAD

2. FICHAS DE EVALUACIÓN DE ESTUDIANTES PARTICIPANTES.

CUMPLIMIENTO DE HORAS DE VINCULACIÓN CON LA COLECTIVIDAD

UNIVERSIDAD TÉCNICA DE AMBATO
PROYECTO ACADEMICO DE SERVICIO COMUNITARIO PARA VINCULACIÓN CON LA COLECTVIDAD
FACULTAD DE INGENIERIACIVIL Y MECANICA CARRERA DE INGENIERIA CIVIL
UNIDAD DE VINCULACIÓN CON LA COLECTIVIDAD

ENTIDAD BENEFICIARIA EL GOBIERNO AUTÓNOMO DESCENTRALIZADO DE LA PARROQUIA RURAL SAN MIGUELITO
NOMBRE DEL PROYECTO ESTUDIO Y DISEÑO DEL GRADERIO CON CUBIERTA PARA EL ORDENAMIENTO Y BIENESTAR DE LOS ESPECTADORES DEL ESTADIO HUAYNACURI DE LA PARROQUIA SAN MIGUELITO DEL CANTÓN PÍLLARO DE LA PROVINCIA DE TUNGURAHUA.

No	Nómina de los estudiantes del grupo	Horas laboradas	Aprueba - Reprueba	No	Nómina de los estudiantes del grupo	Horas laboradas	Aprueba – Reprueba
1	**Rosa Manobanda**	**83**	**APRUEBA**	12			
2	**Angela Moya**	**83**	**APRUEBA**	13			
3				14			
4				15			
5				16			
6				17			
7				18			
8				19			
9				20			
10				21			
11				N			

f: _____

ING. JORGE CEVALLOS
DOCENTE COORDINADOR DEL PROYECTO

Ambato, Enero del 2013

3. RESUMEN DE BENEFICIARIOS

3.1 MATRIZ DE ENFOQUE DE IGUALDAD

UNIVERSIDAD TÉCNICA DE AMBATO
CENTRO DE VINCULACIÓN CON LA COLECTIVIDAD
FACULTAD DE INGENIERÍA CIVIL Y MECÁNICA
PROGRAMA: UNIDAD DE VINCULACIÓN CON LA COLECTIVIDAD
CARRERA DEINGENIERÍA CIVIL

PROYECTOS ACADÉMICOS DE SERVICIO COMUNITARIO PARA VINCULACIÓN CON LA SOCIEDAD PLANIFICADOS, EJECUTADOS, MONITOREADOS Y EVALUADOS

PROYECTO ESTUDIO Y DISEÑO DEL GRADERÍO CON CUBIERTA PARA EL ORDENAMIENTO Y BIENESTAR DE LOS ESPECTADORES DEL ESTADIO HUAYNACURI DE LA PARROQUIA SAN MIGUELITO DEL CANTÓN PÍLLARO DE LA PROVINCIA DE TUNGURAHUA.

ENFOQUE	DESCRIPCIÓN	BENEFICIARIOS
SEXO	HOMBRE	
	MUJER	
	SUBTOTAL	
ETARIO	MENORES DE 15 AÑOS	180
	DE 15 A 29 AÑOS	40
	DE 30 A 64 AÑOS	60
	DE 65 Y MAS AÑOS	
	SUBTOTAL	
DISCAPACIDADES	FÍSICA	0
	PSICOLÓGICA	0
	MENTAL	0
	AUDITIVA	0
	VISUAL	0
	SUBTOTAL	0
PUEBLOS Y NACIONALIDADES	INDÍGENAS	0
	MESTIZOS	280
	BLANCOS	0
	AFROAMERICANOS	0
	MONTUBIOS	0
	OTROS	0
	SUBTOTAL	280
MOVILIDAD	ECUATORIANO EN EL EXTRANJERO	0
	EXTRANJERO EN EL ECUADOR	0
	SUBTOTAL	0

FUENTE: oficio DIPLEG-061-2011, julio 11,2011. SENPLADES

f. _____

Ing. Jorge Cevallos
DOCENTE COORDINADOR DEL PROYECTO

3.2 MATRIZ DE ENFOQUE TERRITORIAL

UNIVERSIDAD TÉCNICA DE AMBATO
CENTRO DE VINCULACIÓN CON LA COLECTIVIDAD
FACULTAD DE INGENIERÍA CIVIL Y MECÁNICA
PROGRAMA: UNIDAD DE VINCULACIÓN CON LA COLECTIVIDAD
CARRERA DEINGENIERÍA CIVIL

PROYECTOS ACADÉMICOS DE SERVICIO COMUNITARIO PARA VINCULACIÓN CON LA SOCIEDAD PLANIFICADOS, EJECUTADOS, MONITOREADOS Y EVALUADOS

PROYECTO:ESTUDIO Y DISEÑO DEL GRADERÍO CON CUBIERTA PARA EL ORDENAMIENTO Y BIENESTAR DE LOS ESPECTADORES DEL ESTADIO HUAYNACURI DE LA PARROQUIA SAN MIGUELITO DEL CANTÓN PÍLLARO DE LA PROVINCIA DE TUNGURAHUA..

No.	PROVINCIAS	CANTÓN	PARROQUIA	No. DE BENEFICIARIOS
01	AZUAY			
02	BOLÍVAR			
03	CAÑAR			
04	CARCHI			
05	CHIMBORAZO			
06	COTOPAXI			
07	EL ORO			
08	ESMERALDAS			
09	GUAYAS			
10	IMBABURA			
11	LOJA			
12	LOS RÍOS			
13	MANABÍ			
14	MORONA SANTIAGO			
15	NAPO			
16	PASTAZA			
17	PICHINCHA			
18	TUNGURAHUA	PÍLLARO	SAN MIGUELITO	280
19	ZAMORA CHINCHIPE			
20	GALÁPAGOS			
21	SUCUMBIOS			
22	ORELLANA			
23	SANTO DOMINGO			
24	SANTA ELENA			
25	NO LIMITADO			
	TOTAL			

FUENTE: oficio DIPLEG-061-2011, Julio 11,2011, SENPLADES

f. _____

Ing. Jorge Cevallos

DOCENTE COORDINADOR DEL PROYECTO

3.3 REGISTRO DE BENEFICIARIOS

UNIVERSIDAD TÉCNICA DE AMBATO
CENTRO DE VINCULACIÓN CON LA COLECTIVIDAD
FACULTAD DE INGENIERÍA CIVIL Y MECÁNICA

PROGRAMA: UNIDAD DE VINCULACIÓN CON LA COLECTIVIDAD
CARRERA DEINGENIERÍA CIVIL
PROYECTOS ACADÉMICOS DE SERVICIO COMUNITARIO PARA VINCULACIÓN CON LA SOCIEDAD PLANIFICADOS, EJECUTADOS, MONITOREADOS Y EVALUADOS

PROYECTOESTUDIO Y DISEÑO DEL GRADERÍO CON CUBIERTA PARA EL ORDENAMIENTO Y BIENESTAR DE LOS ESPECTADORES DEL ESTADIO HUAYNACURI DE LA PARROQUIA SAN MIGUELITO DEL CANTÓN PILLARO DE LA PROVINCIA DE TUNGURAHUA.

ENTIDAD BENEFICIARIAGOBIERNO AUTÓNOMO DESCENTRALIZADO DE LA PARROQUIA RURAL SAN MIGUELITO EN EL CANTÓN PILLARO.

No.	NOMBRE BENEFICIARIO/A	SEXO	EDAD	DISCAPACIDAD	PUEBLO Y NACIONALIDAD	MOVILIDAD	PROVINCIA	CANTÓN	PARROQUIA
1	TOAPANTA EDWIN	MASCULINO	28		ECUATORIANA		TUNGURAGUA	PILLARO	SAN MIGUELITO
2	ALULEMA MARIA	FEMENINO	33		ECUATORIANA		TUNGURAGUA	PILLARO	SAN MIGUELITO
3	TERESA TITUAÑA	FEMENINO	23		ECUATORIANA		TUNGURAGUA	PILLARO	SAN MIGUELITO
4	PUJOS GLORIA	FEMENINO	45		ECUATORIANA		TUNGURAGUA	PILLARO	SAN MIGUELITO
5	SANGUCHO LUIS	MASCULINO	56		ECUATORIANA		TUNGURAGUA	PILLARO	SAN MIGUELITO
6	CRIOLLO BYRON	MASCULINO	13		ECUATORIANA		TUNGURAGUA	PILLARO	SAN MIGUELITO
7	CELIA PUJOS	FEMENINO	32		ECUATORIANA		TUNGURAGUA	PILLARO	SAN MIGUELITO
8	NATALI CAIZA	FEMENINO	22		ECUATORIANA		TUNGURAGUA	PILLARO	SAN MIGUELITO
9	ANA GUACHI	FEMENINO	33		ECUATORIANA		TUNGURAGUA	PILLARO	SAN MIGUELITO
10	CHICAIZA PIEDAD	FEMENINO	35		ECUATORIANA		TUNGURAGUA	PILLARO	SAN MIGUELITO
11	CUJANO MARIA	FEMENINO	65		ECUATORIANA		TUNGURAGUA	PILLARO	SAN MIGUELITO
12	GALARZA ALBRTO	MASCULINO	56		ECUATORIANA		TUNGURAGUA	PILLARO	SAN MIGUELITO
13	GORDON DELIA	FEMENINO	45		ECUATORIANA		TUNGURAGUA	PILLARO	SAN MIGUELITO
14	DIAZ CARMEN	FEMENINO	44		ECUATORIANA		TUNGURAGUA	PILLARO	SAN MIGUELITO
15	MOYA MARIA	FEMENINO	43		ECUATORIANA		TUNGURAGUA	PILLARO	SAN MIGUELITO
16	UINALUIZA IDOLIA	FEMENINO	17		ECUATORIANA		TUNGURAGUA	PILLARO	SAN MIGUELITO
17	ESPIN ENMA	FEMENINO	18		ECUATORIANA		TUNGURAGUA	PILLARO	SAN MIGUELITO
18	GALARZA ANGEL	MASCULINO	19		ECUATORIANA		TUNGURAGUA	PILLARO	SAN MIGUELITO
19	IZA NEPTALI	MASCULINO	14		ECUATORIANA		TUNGURAGUA	PILLARO	SAN MIGUELITO
20	MOYA GUSTAVO	MASCULINO	14		ECUATORIANA		TUNGURAGUA	PILLARO	SAN MIGUELITO

21	VILLAMIN JOSE	MASCULINO	15		ECUATORIANA	TUNGURAGUA	PILLARO	SAN MIGUELITO
22	CURI OSVALDO	MASCULINO	12		ECUATORIANA	TUNGURAGUA	PILLARO	SAN MIGUELITO
23	QUINALUIZA LUIS	MASCULINO	14		ECUATORIANA	TUNGURAGUA	PILLARO	SAN MIGUELITO
24	CAIZA JUAN	MASCULINO	43		ECUATORIANA	TUNGURAGUA	PILLARO	SAN MIGUELITO
25	CELIA GUACHI	FEMENINO	24		ECUATORIANA	TUNGURAGUA	PILLARO	SAN MIGUELITO
26	JOSE DIAZ	MASCULINO	23		ECUATORIANA	TUNGURAGUA	PILLARO	SAN MIGUELITO
27	MIGUEL GUANIN	MASCULINO	24		ECUATORIANA	TUNGURAGUA	PILLARO	SAN MIGUELITO
28	ROSA PULLUPAXI	FEMENINO	23		ECUATORIANA	TUNGURAGUA	PILLARO	SAN MIGUELITO
29	LUIS RODRIGUEZ	MASCULINO	22		ECUATORIANA	TUNGURAGUA	PILLARO	SAN MIGUELITO
30	MESIS ULLAPUNGO	MASCULINO	20		ECUATORIANA	TUNGURAGUA	PILLARO	SAN MIGUELITO
31	LUZ GORDON	FEMENINO	20		ECUATORIANA	TUNGURAGUA	PILLARO	SAN MIGUELITO
32	OLGA GUACHI	FEMENINO	24		ECUATORIANA	TUNGURAGUA	PILLARO	SAN MIGUELITO
33	MARTHA ALULEMA	FEMENINO	19		ECUATORIANA	TUNGURAGUA	PILLARO	SAN MIGUELITO
34	LOURDES DIAZ	FEMENINO	23		ECUATORIANA	TUNGURAGUA	PILLARO	SAN MIGUELITO
35	FABIOLA RUIZ	FEMENINO	18		ECUATORIANA	TUNGURAGUA	PILLARO	SAN MIGUELITO
36	MARIA MOYA	FEMENINO	18		ECUATORIANA	TUNGURAGUA	PILLARO	SAN MIGUELITO
37	MARIA FIALLOS	FEMENINO	33		ECUATORIANA	TUNGURAGUA	PILLARO	SAN MIGUELITO
38	ROSA FIALLOS	FEMENINO	23		ECUATORIANA	TUNGURAGUA	PILLARO	SAN MIGUELITO
39	PIEDAD IZA	FEMENINO	36		ECUATORIANA	TUNGURAGUA	PILLARO	SAN MIGUELITO
40	FANY DIAZ	FEMENINO	34		ECUATORIANA	TUNGURAGUA	PILLARO	SAN MIGUELITO
41	AIDA ALULEMA	FEMENINO	28		ECUATORIANA	TUNGURAGUA	PILLARO	SAN MIGUELITO
42	CESAR RODRIGO	MASCULINO	55		ECUATORIANA	TUNGURAGUA	PILLARO	SAN MIGUELITO
43	SANTIAGO GALARZA	MASCULINO	14		ECUATORIANA	TUNGURAGUA	PILLARO	SAN MIGUELITO
44	DIEGO GALARZA	MASCULINO	14		ECUATORIANA	TUNGURAGUA	PILLARO	SAN MIGUELITO
45	LORENA MOYA	FEMENINO	16		ECUATORIANA	TUNGURAGUA	PILLARO	SAN MIGUELITO
46	MARIELENA IBARRA	FEMENINO	17		ECUATORIANA	TUNGURAGUA	PILLARO	SAN MIGUELITO
47	AUCAPIÑA JOAO	MASCULINO	5		ECUATORIANA	TUNGURAGUA	PILLARO	SAN MIGUELITO
48	CHICAIZA JUSTIN	MASCULINO	5		ECUATORIANA	TUNGURAGUA	PILLARO	SAN MIGUELITO
49	GUAMANI JHON	MASCULINO	5		ECUATORIANA	TUNGURAGUA	PILLARO	SAN MIGUELITO
50	JUNTA ELIAS	MASCULINO	5		ECUATORIANA	TUNGURAGUA	PILLARO	SAN MIGUELITO
51	LASCANO LUIS	MASCULINO	5		ECUATORIANA	TUNGURAGUA	PILLARO	SAN MIGUELITO
52	OLIVAREZ LENIN	MASCULINO	5		ECUATORIANA	TUNGURAGUA	PILLARO	SAN MIGUELITO
53	QUINALUISA KEVIN	MASCULINO	5		ECUATORIANA	TUNGURAGUA	PILLARO	SAN MIGUELITO
54	TOAPANTA ERICK	MASCULINO	5		ECUATORIANA	TUNGURAGUA	PILLARO	SAN MIGUELITO
55	USHINIA RONAL	MASCULINO	5		ECUATORIANA	TUNGURAGUA	PILLARO	SAN MIGUELITO
56	VELASCO STALIN	MASCULINO	5		ECUATORIANA	TUNGURAGUA	PILLARO	SAN MIGUELITO
57	CRILLO KEILA	FEMENINO	5		ECUATORIANA	TUNGURAGUA	PILLARO	SAN MIGUELITO
58	CHANGO NAYELLI	FEMENINO	5		ECUATORIANA	TUNGURAGUA	PILLARO	SAN MIGUELITO
59	LEON JACQUELINE	FEMENINO	5		ECUATORIANA	TUNGURAGUA	PILLARO	SAN MIGUELITO
60	MAIZA SAMANTA	FEMENINO	5		ECUATORIANA	TUNGURAGUA	PILLARO	SAN MIGUELITO
61	QUINALUIZA MARIA	FEMENINO	5		ECUATORIANA	TUNGURAGUA	PILLARO	SAN MIGUELITO
62	TIBAN CAREN	FEMENINO	5		ECUATORIANA	TUNGURAGUA	PILLARO	SAN MIGUELITO
63	AZAS CHRISTIAN	MASCULINO	6		ECUATORIANA	TUNGURAGUA	PILLARO	SAN MIGUELITO

64	CRIOLLO MATEO	MASCULINO	6		ECUATORIANA		TUNGURAGUA	PILLARO	SAN MIGUELITO
65	GALARZA DIEGO	MASCULINO	6		ECUATORIANA		TUNGURAGUA	PILLARO	SAN MIGUELITO
66	MOLINA STEVEN	MASCULINO	6		ECUATORIANA		TUNGURAGUA	PILLARO	SAN MIGUELITO
67	MORETA DAMIAN	MASCULINO	6		ECUATORIANA		TUNGURAGUA	PILLARO	SAN MIGUELITO
68	PONCE JULIO	MASCULINO	6		ECUATORIANA		TUNGURAGUA	PILLARO	SAN MIGUELITO
69	VACA ALEX	MASCULINO	6		ECUATORIANA		TUNGURAGUA	PILLARO	SAN MIGUELITO
70	VELASCO JAIR	MASCULINO	6		ECUATORIANA		TUNGURAGUA	PILLARO	SAN MIGUELITO
71	IZA JENNIFER	FEMENINO	6		ECUATORIANA		TUNGURAGUA	PILLARO	SAN MIGUELITO
72	MANOBANDA DANNA	FEMENINO	6		ECUATORIANA		TUNGURAGUA	PILLARO	SAN MIGUELITO
73	PUJOS CARMEN	FEMENINO	6		ECUATORIANA		TUNGURAGUA	PILLARO	SAN MIGUELITO
74	QUINALUIZA AMELY	FEMENINO	6		ECUATORIANA		TUNGURAGUA	PILLARO	SAN MIGUELITO
75	TIPAN NATASHA	FEMENINO	6		ECUATORIANA		TUNGURAGUA	PILLARO	SAN MIGUELITO
76	TOAPANTA KAREN	FEMENINO	6		ECUATORIANA		TUNGURAGUA	PILLARO	SAN MIGUELITO
77	JUNTA DAYANA	FEMENINO	6		ECUATORIANA		TUNGURAGUA	PILLARO	SAN MIGUELITO
78	GUACHI YAJAIRA	FEMENINO	6		ECUATORIANA		TUNGURAGUA	PILLARO	SAN MIGUELITO
79	IZA JOSE	MASCULINO	7		ECUATORIANA		TUNGURAGUA	PILLARO	SAN MIGUELITO
80	NARANJO CARLOS	MASCULINO	7		ECUATORIANA		TUNGURAGUA	PILLARO	SAN MIGUELITO
81	PEREZ SEBASTIAN	MASCULINO	7		ECUATORIANA		TUNGURAGUA	PILLARO	SAN MIGUELITO
82	QUINALUIZA OLIVAREZ	MASCULINO	7		ECUATORIANA		TUNGURAGUA	PILLARO	SAN MIGUELITO
83	SANCHEZ JEFERSON	MASCULINO	6		ECUATORIANA		TUNGURAGUA	PILLARO	SAN MIGUELITO
84	TOASA STALIN	MASCULINO	7		ECUATORIANA		TUNGURAGUA	PILLARO	SAN MIGUELITO
85	TERAN KLEVER	MASCULINO	7		ECUATORIANA		TUNGURAGUA	PILLARO	SAN MIGUELITO
86	BAUTISTA GEOVANNA	FEMENINO	6		ECUATORIANA		TUNGURAGUA	PILLARO	SAN MIGUELITO
87	GALLARDO MAGALY	FEMENINO	7		ECUATORIANA		TUNGURAGUA	PILLARO	SAN MIGUELITO
88	GALLARDO NATALIA	FEMENINO	7		ECUATORIANA		TUNGURAGUA	PILLARO	SAN MIGUELITO
89	GUSNAY AUCAPIÑA	FEMENINO	7		ECUATORIANA		TUNGURAGUA	PILLARO	SAN MIGUELITO
90	PILCO ANDREA	FEMENINO	7		ECUATORIANA		TUNGURAGUA	PILLARO	SAN MIGUELITO
91	PUJOS TATIANA	FEMENINO	6		ECUATORIANA		TUNGURAGUA	PILLARO	SAN MIGUELITO
92	ROBALINO BELEN	FEMENINO	6		ECUATORIANA		TUNGURAGUA	PILLARO	SAN MIGUELITO
93	ROJANO KERLY	FEMENINO	7		ECUATORIANA		TUNGURAGUA	PILLARO	SAN MIGUELITO
94	TAYPE MONICA	FEMENINO	7		ECUATORIANA		TUNGURAGUA	PILLARO	SAN MIGUELITO
95	TOAPANTA EIMY	FEMENINO	6		ECUATORIANA		TUNGURAGUA	PILLARO	SAN MIGUELITO
96	YACHIMBA JOSELIN	FEMENINO	7		ECUATORIANA		TUNGURAGUA	PILLARO	SAN MIGUELITO
97	TERAN TANNIA	FEMENINO	7		ECUATORIANA		TUNGURAGUA	PILLARO	SAN MIGUELITO
98	CHICAIZA LENNIN	MASCULINO	8		ECUATORIANA		TUNGURAGUA	PILLARO	SAN MIGUELITO
99	LISINTUÑA JEFERSON	MASCULINO	7		ECUATORIANA		TUNGURAGUA	PILLARO	SAN MIGUELITO
100	PUJOS BRYAN	MASCULINO	8		ECUATORIANA		TUNGURAGUA	PILLARO	SAN MIGUELITO
101	RIVERA KEVIN	MASCULINO	8		ECUATORIANA		TUNGURAGUA	PILLARO	SAN MIGUELITO
102	SANCHEZ ANTONY	MASCULINO	8		ECUATORIANA		TUNGURAGUA	PILLARO	SAN MIGUELITO
103	TOAPANTA JOAN	MASCULINO	8		ECUATORIANA		TUNGURAGUA	PILLARO	SAN MIGUELITO
104	CHANGO ZOILA	FEMENINO	7		ECUATORIANA		TUNGURAGUA	PILLARO	SAN MIGUELITO
105	CRIOLLO ANABEL	FEMENINO	8		ECUATORIANA		TUNGURAGUA	PILLARO	SAN MIGUELITO
106	HARO BRIGETTE	FEMENINO	8		ECUATORIANA		TUNGURAGUA	PILLARO	SAN MIGUELITO

107	MONTANCHANA KATERIN	FEMENINO	8		ECUATORIANA	TUNGURAGUA	PILLARO	SAN MIGUELITO
108	OCHOA ALISON	FEMENINO	8		ECUATORIANA	TUNGURAGUA	PILLARO	SAN MIGUELITO
109	OJEDA MELANIE	FEMENINO	8		ECUATORIANA	TUNGURAGUA	PILLARO	SAN MIGUELITO
110	IZA PAMELA	FEMENINO	7		ECUATORIANA	TUNGURAGUA	PILLARO	SAN MIGUELITO
111	PUJOS DORIS	FEMENINO	7		ECUATORIANA	TUNGURAGUA	PILLARO	SAN MIGUELITO
112	ROJANO ADRIANA	FEMENINO	8		ECUATORIANA	TUNGURAGUA	PILLARO	SAN MIGUELITO
113	SALTOS MONICA	FEMENINO	7		ECUATORIANA	TUNGURAGUA	PILLARO	SAN MIGUELITO
114	SAQUINGA POLETH	FEMENINO	8		ECUATORIANA	TUNGURAGUA	PILLARO	SAN MIGUELITO
115	SANTOS ARACELLY	FEMENINO	7		ECUATORIANA	TUNGURAGUA	PILLARO	SAN MIGUELITO
116	TIPAN PAOLA	FEMENINO	8		ECUATORIANA	TUNGURAGUA	PILLARO	SAN MIGUELITO
117	TITUAÑA SILVIA	FEMENINO	8		ECUATORIANA	TUNGURAGUA	PILLARO	SAN MIGUELITO
118	TOAPANTA MARTHA	FEMENINO	7		ECUATORIANA	TUNGURAGUA	PILLARO	SAN MIGUELITO
119	TENELEMA MARIA	FEMENINO	8		ECUATORIANA	TUNGURAGUA	PILLARO	SAN MIGUELITO
120	CHANGO KAROL	FEMENINO	9		ECUATORIANA	TUNGURAGUA	PILLARO	SAN MIGUELITO
121	CHICAIZA CRISTINA	FEMENINO	8		ECUATORIANA	TUNGURAGUA	PILLARO	SAN MIGUELITO
122	GUACHI OLGA	FEMENINO	8		ECUATORIANA	TUNGURAGUA	PILLARO	SAN MIGUELITO
123	IZA VALERIA	FEMENINO	9		ECUATORIANA	TUNGURAGUA	PILLARO	SAN MIGUELITO
124	MAIZA ANGELY	FEMENINO	8		ECUATORIANA	TUNGURAGUA	PILLARO	SAN MIGUELITO
125	MORETA JOSELYN	FEMENINO	9		ECUATORIANA	TUNGURAGUA	PILLARO	SAN MIGUELITO
126	OCHOA JOHANA	FEMENINO	8		ECUATORIANA	TUNGURAGUA	PILLARO	SAN MIGUELITO
127	PAZMIÑO MARIA	FEMENINO	9		ECUATORIANA	TUNGURAGUA	PILLARO	SAN MIGUELITO
128	SOLORZANO EMYLY	FEMENINO	9		ECUATORIANA	TUNGURAGUA	PILLARO	SAN MIGUELITO
129	SORIA EMILY	FEMENINO	8		ECUATORIANA	TUNGURAGUA	PILLARO	SAN MIGUELITO
130	TITUAÑA ALISON	FEMENINO	9		ECUATORIANA	TUNGURAGUA	PILLARO	SAN MIGUELITO
131	YACHIMBA JAZMINA	FEMENINO	9		ECUATORIANA	TUNGURAGUA	PILLARO	SAN MIGUELITO
132	YAGLOA GENESIS	FEMENINO	9		ECUATORIANA	TUNGURAGUA	PILLARO	SAN MIGUELITO
133	AUCAPIÑA LENIN	MASCULINO	8		ECUATORIANA	TUNGURAGUA	PILLARO	SAN MIGUELITO
134	BOADA RICARDO	MASCULINO	9		ECUATORIANA	TUNGURAGUA	PILLARO	SAN MIGUELITO
135	MASABANDA NESTOR	MASCULINO	9		ECUATORIANA	TUNGURAGUA	PILLARO	SAN MIGUELITO
136	MOYA EDGAR	MASCULINO	9		ECUATORIANA	TUNGURAGUA	PILLARO	SAN MIGUELITO
137	PUJOS WILLIAM	MASCULINO	9		ECUATORIANA	TUNGURAGUA	PILLARO	SAN MIGUELITO
138	QUINALUIZA DIEGO	MASCULINO	9		ECUATORIANA	TUNGURAGUA	PILLARO	SAN MIGUELITO
139	SANCHEZ KEVIN	MASCULINO	8		ECUATORIANA	TUNGURAGUA	PILLARO	SAN MIGUELITO
140	TITUAÑA ALEXIS	MASCULINO	9		ECUATORIANA	TUNGURAGUA	PILLARO	SAN MIGUELITO
141	CHANGO ALEX	MASCULINO	10		ECUATORIANA	TUNGURAGUA	PILLARO	SAN MIGUELITO
142	DUKE MARLON	MASCULINO	10		ECUATORIANA	TUNGURAGUA	PILLARO	SAN MIGUELITO
143	FONSECA DANIEL	MASCULINO	10		ECUATORIANA	TUNGURAGUA	PILLARO	SAN MIGUELITO
144	SOLANO JAVIER	MASCULINO	10		ECUATORIANA	TUNGURAGUA	PILLARO	SAN MIGUELITO
145	YAGLOA KEVIN	MASCULINO	10		ECUATORIANA	TUNGURAGUA	PILLARO	SAN MIGUELITO
146	CUJANO LIZBETH	FEMENINO	10		ECUATORIANA	TUNGURAGUA	PILLARO	SAN MIGUELITO
147	CRIOLLO NATALY	FEMENINO	101Ç		ECUATORIANA	TUNGURAGUA	PILLARO	SAN MIGUELITO
148	CRIOLLO MARGORI	FEMENINO	10		ECUATORIANA	TUNGURAGUA	PILLARO	SAN MIGUELITO

149	CHANGO MICHELLE	FEMENINO	10		ECUATORIANA		TUNGURAGUA	PILLARO	SAN MIGUELITO
150	CHICAIZA YESICA	FEMENINO	10		ECUATORIANA		TUNGURAGUA	PILLARO	SAN MIGUELITO
151	CHICAIZA MARIELA	FEMENINO	10		ECUATORIANA		TUNGURAGUA	PILLARO	SAN MIGUELITO
152	DIAZ PAOLA	FEMENINO	10		ECUATORIANA		TUNGURAGUA	PILLARO	SAN MIGUELITO
153	GUACHI SANDRA	FEMENINO	10		ECUATORIANA		TUNGURAGUA	PILLARO	SAN MIGUELITO
154	MASAQUIZA ANDREA	FEMENINO	10		ECUATORIANA		TUNGURAGUA	PILLARO	SAN MIGUELITO
155	MORETA NELLY	FEMENINO	10		ECUATORIANA		TUNGURAGUA	PILLARO	SAN MIGUELITO
156	NINACURI TATIANA	FEMENINO	10		ECUATORIANA		TUNGURAGUA	PILLARO	SAN MIGUELITO
157	ROJANO DEYSI	FEMENINO	10		ECUATORIANA		TUNGURAGUA	PILLARO	SAN MIGUELITO
158	ROMERO MARIA	FEMENINO	10		ECUATORIANA		TUNGURAGUA	PILLARO	SAN MIGUELITO
159	SANCHEZ JOHANA	FEMENINO	9		ECUATORIANA		TUNGURAGUA	PILLARO	SAN MIGUELITO
160	SAQUINGA LIZBETH	FEMENINO	10		ECUATORIANA		TUNGURAGUA	PILLARO	SAN MIGUELITO
161	SANCHEZ JOHANA	FEMENINO	10		ECUATORIANA		TUNGURAGUA	PILLARO	SAN MIGUELITO
162	TAMAYO MARIA	FEMENINO	10		ECUATORIANA		TUNGURAGUA	PILLARO	SAN MIGUELITO
163	TOASA ANDREA	FEMENINO	10		ECUATORIANA		TUNGURAGUA	PILLARO	SAN MIGUELITO
164	AMORES ISABEL	FEMENINO	10		ECUATORIANA		TUNGURAGUA	PILLARO	SAN MIGUELITO
165	CRIOLLO DAMARIS	FEMENINO	10		ECUATORIANA		TUNGURAGUA	PILLARO	SAN MIGUELITO
166	CHANGO JENIFER	FEMENINO	10		ECUATORIANA		TUNGURAGUA	PILLARO	SAN MIGUELITO
167	GUERRERO MICHELLE	FEMENINO	10		ECUATORIANA		TUNGURAGUA	PILLARO	SAN MIGUELITO
168	IZA EVELIN	FEMENINO	10		ECUATORIANA		TUNGURAGUA	PILLARO	SAN MIGUELITO
169	OLIVAREZ DAMARIS	FEMENINO	10		ECUATORIANA		TUNGURAGUA	PILLARO	SAN MIGUELITO
170	ORTEGA DAYANA	FEMENINO	10		ECUATORIANA		TUNGURAGUA	PILLARO	SAN MIGUELITO
171	PILCO JENNY	FEMENINO	10		ECUATORIANA		TUNGURAGUA	PILLARO	SAN MIGUELITO
172	QUINTUÑA LIZBETH	FEMENINO	10		ECUATORIANA		TUNGURAGUA	PILLARO	SAN MIGUELITO
173	ROBAYO LUISA	FEMENINO	10		ECUATORIANA		TUNGURAGUA	PILLARO	SAN MIGUELITO
174	ROMERO ANABEL	FEMENINO	10		ECUATORIANA		TUNGURAGUA	PILLARO	SAN MIGUELITO
175	ROMERO ANDREA	FEMENINO	10		ECUATORIANA		TUNGURAGUA	PILLARO	SAN MIGUELITO
176	SANCHEZ JOHANA	FEMENINO	10		ECUATORIANA		TUNGURAGUA	PILLARO	SAN MIGUELITO
177	SANGUCHO JADIRA	FEMENINO	10		ECUATORIANA		TUNGURAGUA	PILLARO	SAN MIGUELITO
178	SAQUINGA DAYANA	FEMENINO	10		ECUATORIANA		TUNGURAGUA	PILLARO	SAN MIGUELITO
179	SORIA ALISON	FEMENINO	10		ECUATORIANA		TUNGURAGUA	PILLARO	SAN MIGUELITO
180	TENELEMA MARIA	FEMENINO	10		ECUATORIANA		TUNGURAGUA	PILLARO	SAN MIGUELITO
181	FONSECA JOSUE	MASCULINO	10		ECUATORIANA		TUNGURAGUA	PILLARO	SAN MIGUELITO
182	IZA KEVIN	MASCULINO	10		ECUATORIANA		TUNGURAGUA	PILLARO	SAN MIGUELITO
183	PUJOS LUIS	MASCULINO	10		ECUATORIANA		TUNGURAGUA	PILLARO	SAN MIGUELITO
184	MATA ARIEL	MASCULINO	10		ECUATORIANA		TUNGURAGUA	PILLARO	SAN MIGUELITO
185	CAIZA TATIANA	FEMENINO	8		ECUATORIANA		TUNGURAGUA	PILLARO	SAN MIGUELITO
186	CRIOLLO ALEJANDRA	FEMENINO	9		ECUATORIANA		TUNGURAGUA	PILLARO	SAN MIGUELITO
187	CRILLO GEMA	FEMENINO	8		ECUATORIANA		TUNGURAGUA	PILLARO	SAN MIGUELITO
188	CHICAIZA PAMELA	FEMENINO	9		ECUATORIANA		TUNGURAGUA	PILLARO	SAN MIGUELITO
189	CHICAIZA MARIBEL	FEMENINO	9		ECUATORIANA		TUNGURAGUA	PILLARO	SAN MIGUELITO
190	DIAZ NATALY	FEMENINO	9		ECUATORIANA		TUNGURAGUA	PILLARO	SAN MIGUELITO
191	LOPEZ CAROLINA	FEMENINO	9		ECUATORIANA		TUNGURAGUA	PILLARO	SAN MIGUELITO

192	LLANDO MONICA	FEMENINO	9		ECUATORIANA	TUNGURAGUA	PILLARO	SAN MIGUELITO
193	PILCO MARIBEL	FEMENINO	9		ECUATORIANA	TUNGURAGUA	PILLARO	SAN MIGUELITO
194	QUINALUIZA DAYANA	FEMENINO	9		ECUATORIANA	TUNGURAGUA	PILLARO	SAN MIGUELITO
195	SANTOS PAOLA	FEMENINO	9		ECUATORIANA	TUNGURAGUA	PILLARO	SAN MIGUELITO
196	TITUAÑA EVELIN	FEMENINO	9		ECUATORIANA	TUNGURAGUA	PILLARO	SAN MIGUELITO
197	TOAPANTA MELANNIE	FEMENINO	8		ECUATORIANA	TUNGURAGUA	PILLARO	SAN MIGUELITO
198	YACHIMBA CINTIA	FEMENINO	9		ECUATORIANA	TUNGURAGUA	PILLARO	SAN MIGUELITO
199	AUCAPIÑA KEVIN	MASCULINO	8		ECUATORIANA	TUNGURAGUA	PILLARO	SAN MIGUELITO
200	IZA RONAL	MASCULINO	8		ECUATORIANA	TUNGURAGUA	PILLARO	SAN MIGUELITO
201	LAGLA LENIN	MASCULINO	8		ECUATORIANA	TUNGURAGUA	PILLARO	SAN MIGUELITO
202	OCHOA EDISON	MASCULINO	8		ECUATORIANA	TUNGURAGUA	PILLARO	SAN MIGUELITO
203	PILCO EDWIN	MASCULINO	8		ECUATORIANA	TUNGURAGUA	PILLARO	SAN MIGUELITO
204	PUJOS DARWIN	MASCULINO	8		ECUATORIANA	TUNGURAGUA	PILLARO	SAN MIGUELITO
205	TITUAÑA GALO	MASCULINO	8		ECUATORIANA	TUNGURAGUA	PILLARO	SAN MIGUELITO
206	LISINTUÑA MARCO	MASCULINO	9		ECUATORIANA	TUNGURAGUA	PILLARO	SAN MIGUELITO
207	CAIZA JOSUE	MASCULINO	7		ECUATORIANA	TUNGURAGUA	PILLARO	SAN MIGUELITO
208	DIAZ KEVIN	MASCULINO	7		ECUATORIANA	TUNGURAGUA	PILLARO	SAN MIGUELITO
209	LOPEZ ANDERSON	MASCULINO	6		ECUATORIANA	TUNGURAGUA	PILLARO	SAN MIGUELITO
210	MOYA LUIS	MASCULINO	7		ECUATORIANA	TUNGURAGUA	PILLARO	SAN MIGUELITO
211	MULLO ROBIN	MASCULINO	6		ECUATORIANA	TUNGURAGUA	PILLARO	SAN MIGUELITO
212	PIMBOZA EDWIN	MASCULINO	7		ECUATORIANA	TUNGURAGUA	PILLARO	SAN MIGUELITO
213	GUACHI MIRELY	FEMENINO	7		ECUATORIANA	TUNGURAGUA	PILLARO	SAN MIGUELITO
214	GUATIPI ANDREA	FEMENINO	7		ECUATORIANA	TUNGURAGUA	PILLARO	SAN MIGUELITO
215	ZURITA DANIELA	FEMENINO	7		ECUATORIANA	TUNGURAGUA	PILLARO	SAN MIGUELITO
216	AUCAPIÑA JOEL	MASCULINO	7		ECUATORIANA	TUNGURAGUA	PILLARO	SAN MIGUELITO
217	CAIZA ALEXADER	MASCULINO	7		ECUATORIANA	TUNGURAGUA	PILLARO	SAN MIGUELITO
218	CHIMBO KEVIN	MASCULINO	7		ECUATORIANA	TUNGURAGUA	PILLARO	SAN MIGUELITO
219	LAGUA JOEL	MASCULINO	8		ECUATORIANA	TUNGURAGUA	PILLARO	SAN MIGUELITO
220	NINACURI KEVIN	MASCULINO	8		ECUATORIANA	TUNGURAGUA	PILLARO	SAN MIGUELITO
221	OLIVAREZ ARIEL	MASCULINO	7		ECUATORIANA	TUNGURAGUA	PILLARO	SAN MIGUELITO
222	PUJOS LUIS	MASCULINO	7		ECUATORIANA	TUNGURAGUA	PILLARO	SAN MIGUELITO
223	PULLUPAXI ORLANDO	MASCULINO	8		ECUATORIANA	TUNGURAGUA	PILLARO	SAN MIGUELITO
224	ROBALINO PABLO	MASCULINO	8		ECUATORIANA	TUNGURAGUA	PILLARO	SAN MIGUELITO
225	SAQUINGA KEVIN	MASCULINO	8		ECUATORIANA	TUNGURAGUA	PILLARO	SAN MIGUELITO
226	TITUAÑA JOSE	FEMENINO	8		ECUATORIANA	TUNGURAGUA	PILLARO	SAN MIGUELITO
227	CUJANO WENDY	FEMENINO	8		ECUATORIANA	TUNGURAGUA	PILLARO	SAN MIGUELITO
228	QUINTUÑA JAJAIRA	FEMENINO	8		ECUATORIANA	TUNGURAGUA	PILLARO	SAN MIGUELITO
229	TENELEMA MARIA	FEMENINO	8		ECUATORIANA	TUNGURAGUA	PILLARO	SAN MIGUELITO
230	TENELEMA NARCESA	FEMENINO	8		ECUATORIANA	TUNGURAGUA	PILLARO	SAN MIGUELITO
231	CRIOLLO ISMAEL	MASCULINO	9		ECUATORIANA	TUNGURAGUA	PILLARO	SAN MIGUELITO
232	CHICAIZA BRYAN	MASCULINO	9		ECUATORIANA	TUNGURAGUA	PILLARO	SAN MIGUELITO
233	CHICAIZA JOEL	MASCULINO	9		ECUATORIANA	TUNGURAGUA	PILLARO	SAN MIGUELITO
234	DIAZ STALYN	MASCULINO	9		ECUATORIANA	TUNGURAGUA	PILLARO	SAN MIGUELITO

235	DIAZ DARWIN	MASCULINO	9		ECUATORIANA	TUNGURAGUA	PILLARO	SAN MIGUELITO
236	GUACHI JOSE	MASCULINO	9		ECUATORIANA	TUNGURAGUA	PILLARO	SAN MIGUELITO
237	GUAYGUA DIEGO	MASCULINO	9		ECUATORIANA	TUNGURAGUA	PILLARO	SAN MIGUELITO
238	HOYOS JOSUE	MASCULINO	9		ECUATORIANA	TUNGURAGUA	PILLARO	SAN MIGUELITO
239	IZA JAIRO	MASCULINO	9		ECUATORIANA	TUNGURAGUA	PILLARO	SAN MIGUELITO
240	QUISPE MARLON	MASCULINO	9		ECUATORIANA	TUNGURAGUA	PILLARO	SAN MIGUELITO
241	ROBALINO COLIN	MASCULINO	9		ECUATORIANA	TUNGURAGUA	PILLARO	SAN MIGUELITO
242	ROJANO EDWIN	MASCULINO	9		ECUATORIANA	TUNGURAGUA	PILLARO	SAN MIGUELITO
243	TOAPANTA STEVEN	MASCULINO	9		ECUATORIANA	TUNGURAGUA	PILLARO	SAN MIGUELITO
244	CRIOLLO ISMAEL	MASCULINO	9		ECUATORIANA	TUNGURAGUA	PILLARO	SAN MIGUELITO
245	CHICAIZA BRYAN	MASCULINO	9		ECUATORIANA	TUNGURAGUA	PILLARO	SAN MIGUELITO
246	CHICAIZA JOEL	MASCULINO	8		ECUATORIANA	TUNGURAGUA	PILLARO	SAN MIGUELITO
247	CRIOLLO JOSUE	MASCULINO	9		ECUATORIANA	TUNGURAGUA	PILLARO	SAN MIGUELITO
248	CUJANO LUIS	MASCULINO	9		ECUATORIANA	TUNGURAGUA	PILLARO	SAN MIGUELITO
249	CHANGO CRISTIAN	MASCULINO	9		ECUATORIANA	TUNGURAGUA	PILLARO	SAN MIGUELITO
250	MANOBANDA SERGIO	MASCULINO	9		ECUATORIANA	TUNGURAGUA	PILLARO	SAN MIGUELITO
251	QUINTUÑA LENNIN	MASCULINO	9		ECUATORIANA	TUNGURAGUA	PILLARO	SAN MIGUELITO
252	ROBAYO ALIRO	MASCULINO	9		ECUATORIANA	TUNGURAGUA	PILLARO	SAN MIGUELITO
253	RUIZ LEONEL	MASCULINO	9		ECUATORIANA	TUNGURAGUA	PILLARO	SAN MIGUELITO
254	CHILA MARIA	FEMENINO	9		ECUATORIANA	TUNGURAGUA	PILLARO	SAN MIGUELITO
255	FIALLOS KARLA	FEMENINO	9		ECUATORIANA	TUNGURAGUA	PILLARO	SAN MIGUELITO
256	TENELEMA ARACELY	FEMENINO	9		ECUATORIANA	TUNGURAGUA	PILLARO	SAN MIGUELITO
257	BAUTISTA JONATAN	MASCULINO	10		ECUATORIANA	TUNGURAGUA	PILLARO	SAN MIGUELITO
258	BUENAÑO BRYAN	MASCULINO	11		ECUATORIANA	TUNGURAGUA	PILLARO	SAN MIGUELITO
259	CABASCANGO ERICK	MASCULINO	11		ECUATORIANA	TUNGURAGUA	PILLARO	SAN MIGUELITO
260	CHILA RICHARD	MASCULINO	11		ECUATORIANA	TUNGURAGUA	PILLARO	SAN MIGUELITO
261	CRIOLLO JAVIER	MASCULINO	11		ECUATORIANA	TUNGURAGUA	PILLARO	SAN MIGUELITO
262	GAMBOA JOSUE	MASCULINO	11		ECUATORIANA	TUNGURAGUA	PILLARO	SAN MIGUELITO
263	MILLINGALLE ALEXIS	MASCULINO	11		ECUATORIANA	TUNGURAGUA	PILLARO	SAN MIGUELITO
264	PILCO DANNY	MASCULINO	11		ECUATORIANA	TUNGURAGUA	PILLARO	SAN MIGUELITO
265	PUJOS ALEX	MASCULINO	11		ECUATORIANA	TUNGURAGUA	PILLARO	SAN MIGUELITO
266	QUINTUÑA WILLIAM	MASCULINO	11		ECUATORIANA	TUNGURAGUA	PILLARO	SAN MIGUELITO
267	SANGUCHO BRYAN	MASCULINO	11		ECUATORIANA	TUNGURAGUA	PILLARO	SAN MIGUELITO
268	TENELEMA HENRY	MASCULINO	11		ECUATORIANA	TUNGURAGUA	PILLARO	SAN MIGUELITO
269	TIPAN HOAN	MASCULINO	11		ECUATORIANA	TUNGURAGUA	PILLARO	SAN MIGUELITO
270	YANCHALUIZA CRISTIAN	MASCULINO	11		ECUATORIANA	TUNGURAGUA	PILLARO	SAN MIGUELITO
271	VALDERRAMO LUIS	MASCULINO	11		ECUATORIANA	TUNGURAGUA	PILLARO	SAN MIGUELITO
272	ZURITA JUAN	MASCULINO	11		ECUATORIANA	TUNGURAGUA	PILLARO	SAN MIGUELITO
273	ZURITA MIGUEL	MASCULINO	11		ECUATORIANA	TUNGURAGUA	PILLARO	SAN MIGUELITO
274	CARVAJAL ALBA	FEMENINO	11		ECUATORIANA	TUNGURAGUA	PILLARO	SAN MIGUELITO
275	CHACHA MONICA	FEMENINO	11		ECUATORIANA	TUNGURAGUA	PILLARO	SAN MIGUELITO
276	CEVALLOS ANA	FEMENINO	11		ECUATORIANA	TUNGURAGUA	PILLARO	SAN MIGUELITO

277	GUACHI ERICA	FEMENINO	11		ECUATORIANA		TUNGURAGUA	PILLARO	SAN MIGUELITO
278	GUALLO MICHAEL	MASCULINO	11		ECUATORIANA		TUNGURAGUA	PILLARO	SAN MIGUELITO
279	GUAMANI MARIBEL	MASCULINO	11		ECUATORIANA		TUNGURAGUA	PILLARO	SAN MIGUELITO
280	JUAN RIVERA	MASCULINO	11		ECUATORIANA		TUNGURAGUA	PILLARO	SAN MIGUELITO



Ing. Jorge Cevallos

DOCENTE COORDINADOR DEL PROYECTO

ANEXOS

CERTIFICADO


El Suscrito el Sr. Manuel Rojano PRESIDENTE DEL GOBIERNO AUTONOMO DESCENTRALIZADO DE LA PARROQUIA RURAL SAN MIGUELITO en debida forma y legal forma CERTIFICA que:

El equipo de Docentes y Estudiantes de la Universidad Técnica de Ambato, Facultad de Ingeniería Civil y Mecánica, Carrera de Ingeniería Civil, desarrollaron en su totalidad y de manera participativa en esta Institución las etapas de Planificación, Ejecución, Monitoreo y Evaluación del Proyecto de Servicio Comunitario para Vinculación con la Sociedad "ESTUDIO Y DISEÑO DEL GRADERIO CON CUBIERTA PARA EL ORDENAMIENTO Y BIENESTAR DE LOS ESPECTADORES DEL ESTADIO HUAYNACURI DE LA PARROQUIA SAN MIGUELITO DEL CANTON PILLARO DE LA PROVINCIA DE TUNGURAHUA. Con una duración total de Ciento Sesenta Y Seis Horas, las señoritas estudiantes ROSA MANOBANDA y ANGELA MOYA., siendo los Beneficiarios Directos de este Proyecto EL Gobierno Autónomo Descentralizado De La Parroquia Rural San Miguelito integrantes de la entidad a la que represento.

De esta manera se da cumplimiento al Acta de Aceptación y Compromiso suscrita con la Facultad de Ingeniería Civil y Mecanica de la Universidad Técnica de Ambato.

Es todo cuanto puedo certificar en honor a la verdad, autorizando a la Universidad Técnica de Ambato, para que de al presente el uso que a bien tuviera .

San Miguelito,31 de Enero del 2013

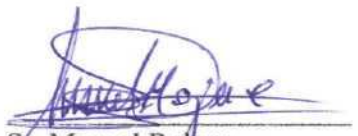f. 

Sr. Manuel Rojano
Presidente Autónomo Descentralizado de la Parroquia
San miguelito del Cantón Pillaro

ESCUELA "JOSÉ ELIAS VASCO MOYA"

EVALUACIÓN DE LOS APRENDIZAJES AÑO LECTIVO 2012 ---2013

AÑO DE BÁSICA: SEXTO 10 – 11 **AREA :** **QUIMESTRE:** _____

Nº	NOMINA	TRABAJOS INDEP. (TAREAS)	ACTIVIDADES INDIVIDUALES	ACTIVIDADES GRUPALES	LECCIONES	EVALUACIÓN SUMATIVA (EXAMEN)	TOTAL	PROMEDIO
01	BAUTISTA JONATHAN							
02	BAUTISTA JAVIER							
03	BUENAÑO BRYAN							
04	CABASCANGO ERICK							
05	CHILA RICHARD							
06	CRIOLLO JAVIER							
07	GAMBOA JOSUE							
08	MILLINGALLE ALEXIS							
09	PILCO DANNY							
10	PUJOS ALEX							
11	QUINTUÑA WILLIAM							
12	SANGUCHO BRYAN							
13	TENELEMA HENRY							
14	TIPAN JOHAN							
15	YANCHALUIZA CRISTIAN							
16	ZURITA JUAN CARLOS							
17	CARVAJAL ALBA							
18	CHACHA MONICA							
19	GUACHI ERIKA							
20	GUALLO MICHEL							
21	GUAMANI MARIBEL							
22	SANGUCHO LILIANA							
23	TITUAÑA VANESA							

_____ _____

PROFESOR/ A DIRECTOR

ESCUELA "JOSÉ ELIAS VASCO MOYA "

EVALUACIÓN DE LOS APRENDIZAJES AÑO LECTIVO 2012 ---2013

AÑO DE BÁSICA: SÉPTIMO 11 - 12 años **AREA:** **- QUIMESTRE:** _____

Nº	NOMINA	TRABAJOS INDEP. (TAREAS)	ACTIVIDADES INDIVIDUALES	ACTIVIDADES GRUPALES	LECCIONES	EVALUACIÓN SUMATIVA (EXAMEN)	TOTAL	PROMEDIO
01	AIMARA QUISHPE STALIN JOEL							
02	ALVAREZ PILCO LUIS ADONIS							
03	CHANGO LEMA JOEL MEDARDO							
04	CHICAIZA MOPOSITA ERICK DAMIAN							
05	GUATAPI CONSTANTE RICHARD FABRICIO							
06	IZA GUATAPI EDWIN JAVIER							
07	LOPEZ MILLINGALLE MICHAEL JOEL							
08	MULLO DIAZ DARWIN PATRICIO							
09	OLIVAREZ YANEZ EDISON JOEL							
10	ROBALINO TAMAYO BYRUN JOSUE							
11	SAQUINGA CUJANO ARTURO ALEJANDRO							
12	TAMAYO TIPAN PABLO ELIAS							
13	TENELEMA SAQUINGA JOSE LUIS							
14	TENELEMA TOAPANTA JONATHAN PAUL							
15	TIPAN GUACHI DIEGO ALEXANDER							
16	TIPAN TENELEMA BRYAN OLMEDO							
17	VILLAR PILCO CRISTIAN PATRICIO							
18	HOYOS TOALOMBO SALOME JOSELYN							

_____ _____

PROFESOR/ A DIRECTOR

ESCUELA "JOSÉ ELIAS VASCO MOYA "

EVALUACIÓN DE LOS APRENDIZAJES POR AREAS Y BLOQUES

AÑO DE BÁSICA : CUARTO **PARALELO:** E

Nº	NOMINA	LENGUA Y LITERATURA						MATEMÁTICA						CIENCIAS NATURALES						ESTUDIOS		
		T	AI	AG	L	EX	PRO	T	AI	AG	L	EX	PRO	T	AI	AG	L	EX	PRO	T	AI	AG
01	AUCAPIÑA QUINTUÑA GILSON																					
02	CRIOLLO PILCO ESTEBAN ISMAEL																					
03	CHICAIZA MOPOSITA BRYAN ALEXANDER																					
04	CHICAIZA PARCO CRISTIAN JOEL																					
05	DIAZ SANIPATIN STALIN JAVIER																					
06	GUACHI BURGA ESTEVEN JOSE																					
07	GUACHI GUACHI JONATHAN RICHARD																					
08	GUAYGUA GUANIN DIEGO DAVID																					
09	HOYOS TOALOMBO CHRISTIAN JOSUE																					
10	IZA ORTIZ JAIRO STEVEN																					
11	QUISHPE PAREDES MARLON ALEXANDER																					
12	ROBALINO ROMERO COLIN ISMAEL																					
13	ROJANO YANCHA EDWIN PATRICIO																					
14	TOAPANTA PILCO CRISTIAN STEVEN																					
15	BAUTISTA MANZANO *SARA GEOCONDA*																					
16	CURI PUJOS MARILYN ESTEFANIA																					
17	CHILA YACHIMBA ANDREA MONSERRATH																					

ESCUELA "JOSÉ ELIAS VASCO MOYA"

EVALUACIÓN DE LOS APRENDIZAJES AÑO LECTIVO 2012 ---2013

AÑO DE BÁSICA: TERCERO **AREA:** **- QUIMESTRE:**

Nº	NOMINA	TRABAJOS INDEP. (TAREAS)	ACTIVIDADES INDIVIDUALES	ACTIVIDADES GRUPALES	LECCIONES	EVALUACIÓN SUMATIVA (EXAMEN)	TOTAL	PROMEDIO
01	AUCAPIÑA QUINTUÑA JOEL ALEJANDRO							
02	CAIZA TOAPANTA ALEXANDER VINICIO							
03	CHIMBO LLUGHSA KEVIN ALEXANDER							
04	LAGUA ORTIZ OCTAVIO JOEL							
05	NINACURI CURI KEVIN FERNANDO							
06	OLIVAREZ YANEZ ARIEL SEBASTIAN							
07	PUJOS PUJOS LUIS PATRICIO							
08	PULLUPAXI TENELEMA CHRISTIAN ORLANDO							
09	ROBALINO OJEDA PABLO ANDRES							
10	SAQUINGA PULLUPAX I KEVIN ALEXIS							
11	TITUAÑA QUINALUIZA JOSE JOEL							
12	CUJANO YANEZ WENDY NAYELLI							
13	QUINTUÑA ROJANO KIMBERLY JAJAIRA							
14	TENELEMA BRONCANO MARIA FERNANDA							
15	TENELEMA TIPAN MELANIE NARCIZA							
16								

FECHA: ---------- ----------

OBSERVACIONES:

PROFESOR/ A

DIRECTOR

PERSONAS QUE APOYAN AL ESTUDIO DEL PROYECTO DE GRADERIO Y CUBIERTA DEL ESTADIO DE HUAYNACURI.

NOMBRES	CEDULA	TELEFONO	FIRMA
TORRENTA EDWIN G	1803795663	0955655907	
Mario Abelino	1801319976.X		
Teresa Tituaña			
Gloria Celia Pujos	1802505980		
Luis Sanguncho	1802358224		
Byron Criollo	1804045720		
gladys Pujos	1802499523		
Natali Carla	1803755741		
Ana M. Lucas			
Piedad Chicaiza	1801725704		
Mario E. Cuyago	1802395721		
Alberto Salazar	1802904381	032818322	
Delia Gordón			
Carmela Diaz			
María Clemencia Mejo			
Idalia g. Quinaluiza			
Emma V. Erazo			

PERSONAS QUE APOYAN AL ESTUDIO DEL PROYECTO DE GRADERIO Y CUBIERTA DEL ESTADIO DE HUAYNACURI.

NOMBRES	CEDULA	TELEFONO	FIRMA
Angel Salazar			
Ángel Izquierdo			
Raúl			
Luis			
Ruben Darío Arias V	1800575135	2878336	
Gustavo Moso	1801622649	878420	
Jairo Villamarín	1800088982-0		
Oswaldo Cueva	1801872615		
Luis Quinaluiza			
Juan M. Caiza	1800206102		
Celia Guevara	1802632248		
Jose F Diaz	1600044403		
Miguel Guaraca			
Rosa E Pattupal	1801520951		
Luz Elinda Rodriguez			
Maria J. Huaquicho			
Luz Angelica Gordon			

PERSONAS QUE APOYAN AL ESTUDIO DEL PROYECTO DE GRADERIO Y CUBIERTA DEL ESTADIO DE HUAYNACURI.

NOMBRES	CEDULA	TELEFONO	FIRMA
Olga María Guachi	180292883-6		
Martha Aldeano	180244625-0		
Lourdes E Díaz	180189864-2		
Fabiola Ruiz	180389062-1		
María Moya			
María Giallos			
Rosa M. Giallos			
Piedad J. G.			
Tannny E Díaz	180217626-1		
Nida Piedad Aldeano	180238332-1		
Cesar Ríos	180044702-2		

ESCUELA "JOSÉ ELIAS VASCO MOYA "

EVALUACIÓN DE LOS APRENDIZAJES AÑO LECTIVO 2012 ---2013

AÑO DE BÁSICA: **QUINTO** 9-10 años **AREA:** **- QUIMESTRE:**

Nº	NOMINA	TRABAJOS INDEP. (TAREAS)	ACTIVIDADES INDIVIDUALES	ACTIVIDADES GRUPALES	LECCIONES	EVALUACIÓN SUMATIVA (EXAMEN)	TOTAL	PROMEDIO
01	CRIOLLO GAMBOA JOEL SEBASTIAN							
02	CUJANO YANEZ LUIS ALEXANDER							
03	CHANGO OLIVAREZ CRISTIAN FERNANDO							
04	MANOBANDA PULLUTAXI SERGIO GABRIEL							
05	QUINTUÑA ROJANO JONATHAN LENIN							
06	ROBAYO ROMERO ALIRO AMADOR							
07	RUIZ GUACHI ANTHONY LEONEL							
08	CHILA YACHIMBA MARIA ESTEFANIA							
09	FIALLOS LLERENA KARLA FERNANDA							
10	TENELEMA PILCO NATHALY ARACELY							

FECHA: ---------- ---------- OBSERVACIONES: _____

PROFESOR DIRECTOR

ESCUELA "JOSÉ ELIAS VASCO MOYA ""

EVALUACIÓN DE LOS APRENDIZAJES AÑO LECTIVO 2012 ---2013

AÑO DE BÁSICA: **CUARTO** 8-9 . **AREA:** **- QUIMESTRE:**

Nº	NOMINA	TRABAJOS INDEP. (TAREAS)	ACTIVIDADES INDIVIDUALES	ACTIVIDADES GRUPALES	LECCIONES	EVALUACIÓN SUMATIVA (EXAMEN)	TOTAL	PROMEDIO
01	CRIOLLO PILCO ESTEBAN ISMAEL							
02	CHICAIZA MOPOSITA BRYAN ALEXANDER							
03	CHICAIZA PARCO CRISTIAN JOEL							
04	DIAZ SANIPATIN STALIN JAVIER							
05	DIAZ TIGSE DARWIN JOSUE							
06	GUACHI BURGA ESTEVEN JOSE							
07	GUAYGUA GUANIN DIEGO DAVID							
08	HOYOS TOALOMBO CHRISTIAN JOSUE							
09	IZA ORTIZ JAIRO STEVEN							
10	QUISHPE PAREDES MARLON ALEXANDER							
11	ROBALINO ROMERO COLIN ISMAEL							
12	ROJANO YANCHA EDWIN PATRICIO							
13	TOAPANTA PILCO CRISTIAN STEVEN							
14	CRIOLLO PILCO ESTEBAN ISMAEL							
15	CHICAIZA MOPOSITA BRYAN ALEXANDER							
16	CHICAIZA PARCO CRISTIAN JOEL							

FECHA: ---------- ---------- OBSERVACIONES:

PROFESOR DIRECTOR

ESCUELA "JOSÉ ELIAS VASCO MOYA"

EVALUACIÓN DE LOS APRENDIZAJES AÑO LECTIVO 2012 ---2013

AÑO DE BÁSICA: **TERCERO** 7 - 8 **AREA:** **- QUIMESTRE:**

Nº	NOMINA	TRABAJOS INDEP. (TAREAS)	ACTIVIDADES INDIVIDUALES	ACTIVIDADES GRUPALES	LECCIONES	EVALUACIÓN SUMATIVA (EXAMEN)	TOTAL	PROMEDIO
01	AUCAPIÑA QUINTUÑA JOEL ALEJANDRO							
02	CAIZA TOAPANTA ALEXANDER VINICIO							
03	CHIMBO LLUGHSA KEVIN ALEXANDER							
04	LAGUA ORTIZ OCTAVIO JOEL							
05	NINACURI CURI KEVIN FERNANDO							
06	OLIVAREZ YANEZ ARIEL SEBASTIAN							
07	PUJOS PUJOS LUIS PATRICIO							
08	PULLUPAXI TENELEMA CHRISTIAN ORLANDO							
09	ROBALINO OJEDA PABLO ANDRES							
10	SAQUINGA PULLUPAX I KEVIN ALEXIS							
11	TITUAÑA QUINALUIZA JOSE JOEL							
12	CUJANO YANEZ WENDY NAYELLI							
13	QUINTUÑA ROJANO KIMBERLY JAJAIRA							
14	TENELEMA BRONCANO MARIA FERNANDA							
15	TENELEMA TIPAN MELANIE NARCIZA							
16								

FECHA: ---------- ---------- OBSERVACIONES:

PROFESORA DIRECTORA

ESCUELA "JOSÉ ELIAS VASCO MOYA "

EVALUACIÓN DE LOS APRENDIZAJES POR AREAS Y BLOQUES

AÑO DE BÁSICA: **SEGUNDO** 6-7. **PARALELO:** **BLOQUE N.º :**

Nº	NOMINA	LENGUA Y LITERATURA						MATEMÁTICA						ENTORNO NATURAL Y SOCIAL								TOTAL	PROMEDIO
																				C.F	C.E		
		T	AI	AG	L	EX	PRO	T	AI	AG	L	EX	PRO	T	AI	AG	L	EX	PRO				
01	CAIZA GUATO JOSUE ARIEL																						
02	DIAZ MASABANDA KEVIN MAURICIO																						
03	LOPEZ ROMERO ANDERSON AMIR																						
04	MOYA AMORES LUIS MARIO																						
05	MULLO DIAZ ROBIN ALEJANDRO																						
06	PIMBOZA TIPAN EDWIN BLADIMIR																						
07	GUACHI BURGA MIRELY TERESA																						
08	GUATAPI CONSTANTE ANDREA GUADALUPE																						
09	ZURITA TENELEMA DANIELA DAYANA																						

PROFESOR/ A

DIRECTOR

VI A.B Paralelo B

REGISTRO

DATOS DEL ALUMNO

NUMERO DE ORDEN	APELLIDOS Y NOMBRES (Si es mixto forme dos grupos, uno de hombres y otro de mujeres)	SEXO	FECHA DE NACIMIENTO			AÑOS CUMPLIDOS	NACIONALIDAD	SOLO PARA REPITENTES	DATOS AL INICIO DE AÑO ESCOLAR			
			AÑO	MES	DIA				TALLA(m)			
									PRIMERA MEDICION	SEGUNDA MEDICION	PROMEDIO	EQUI-
1	Caiza Quintuña Tatiana Gabriela	2	03	03	26	10	1					
2	Criollo Pilco Alejandra Gracely	2	02	02	08	10	1					
3	Criollo Jaguar Gema Sarahi	2	02	11	27	10	1					
4	Chicaiza Shilingalle Joselyn Pamela	2	03	2	10	10	1					
5	Chicaiza Quispe Melisa Maribel	2	02	06	24	10	1					
6	Díaz Tanguncho Nataly Silvana	2	02	06	20	10	1					
7	Lojo Barrionuevo Jhelina Carolina	2	02	07	25	10	1					
8	Llundo Llugsha Monica Julisa	2	03	03	09	10	1					
9	Pilco Ruiz Katherine Maribel	2	03	01	16	10	1					
10	Quinatoya Lando Naydelin Dayana	2	02	11	15	10	1					
11	Santo Pilco Cynthia Paola	2	02	11	25	10	1					
12	Tituaña Cuyano Evelyn Alejandra	2	02	09	27	10	1					
13	Zoapanta Chaguano Melanie Johanna	2	02	05	19	10	1					
14	Yachimba Cuyano Cynthia Segunda	2	02	05	09	10	1					
15	[illegible]											
15	Aucapiña Pimora Kevin Mauricio	1	03	06	10	10	1					
16	La Moposita Ronal Welinton	1	03	03	23	10						
17	Logua Caiza Levin Patricio	1	03	02	16	10	1					
18	Ocloa Yunta Edison Alexander	1	03	01	19	10	1					
19	Pilco Puma Edwin Patricio	1	02	07	11	10	1					
20	Puyo Caizatashi Darwin Fabricio.	1	01	03	15	12	1					
21	Tituaña Tipa Galo Ricardo.	1	02	09	21	10	1					
22	Tiuntuña Tituaña Marco B.	1	02	09	08	10	1.					

V A.B. Paralelo "A"

REGISTRO DEL AL

DATOS DEL ALUMNO

NUMERO DE ORDEN	N.M	APELLIDOS Y NOMBRES (Si es mixto forme dos grupos, uno de hombres y otro de mujeres)	SEXO	FECHA DE NACIMIENTO AÑO	MES	DIA	AÑOS CUMPLIDOS	NACIONALIDAD	SOLO PARA REPITENTES	DATOS AL INICIO DEL AÑO ESCOLAR TALLA(m) PRIMERA MEDICION	SEGUNDA MEDICION	PROMEDIO	EQUI-VALENCIA	PESO (Kg)	EL NIÑO VIVE CON PADRE	MADRE	OTROS	DATOS FINAL DEL CAUSAS DE LA DESERCION
1	019	Amores Torres Domenica Isabel	2	03	12	21	9	1		118	118	118		30		x		
2	008	Criollo Tacuri Denis Damaris	2	03	05	20	9	1		115	116	116		36	x	x		
3	037	Chango Diban Jennifer Alexand.	2	03	04	18	9	1		118	117	118		35	x	x		
4	1	Guerrero Moposita Meishel Est.	2	03	11	11	9	1		112	112	112		31		x		
5	0	Iza Yuratapi Evelyn Jannith	2	03	09	25	9	1		122	122	122		33	x	x		
6	0	Olivares Situaña Damaris Mc.	2	03	05	20	9	1		120	120	120		36	x	x		
7	1	Ortega Villamarin Dayana Mc.	2	03	06	17	9	1		130	129	130		43		x		
8	1	Piloo Iza Jenny Estefania	2	04	02	27	9	1		116	116	116		30	x	x		
9	026	Quintuña Curi Lisbeth Abigg.	2	03	10	01	9	1		110	110	110		23	x	x		
10	12	Robayo Lalugsha Luisa Yamil	2	03	04	13	9	1		120	120	120		30	x	x		
11	12	Romero Piloo Maricela Anabel	2	03	07	15	9	1		105	106	105		25	x	x		
12	1	Romero Ramirez Andrea Esther	2	03	11	11	9	1		112	112	112		25			x	
13	1	Sanchez Paleon Johana Estefania	2	03	09	26	9	1		134	134	134		30	x	x		
14	034	Sanguncho Baiza Yadira Belen A.	2	03	11	29	9	1		111	111	111			x	x		
15	028	Saquinga Piloo Dayana Micaela	2	03	10	10	9	1		120	119	120		33	x	x		
16	017	Soria Chaquinga Alison Mishel	2	03	09	20	9	1		129	129	129		35	x	x		
17	1	Zarelema Mamallacta Marcia Anahi	2	03	05	05	9	1		129	129	129		30		x		
18	1	Jessica Romero Josue Sebastian	1	03	06	11	9	1		126	126	126		35		x		
19	1	Iza Quintuña Kevin Javier	1	03	10	07	9	1		115	116	116		30	x	x		
20	05	Pujos Caizatashi Luis Fernando	1	03	01	23	9	1		122	123	123		34	x	x		
21	1	Mata Cayambe Jason Ariel	1	04	02	01	9	1		119	119	119		32		x		
															x	x		

Fernanda Chaquinga
La Directora

La Profesora

Séptimo A.B. Paralelo A

REGISTRO DEL ALU

DATOS DEL ALUMNO

NÚMERO DE ORDEN	APELLIDOS Y NOMBRES (Si es mixto forme dos grupos, uno de hombres y otro de mujeres)	SEXO	FECHA DE NACIMIENTO			AÑOS CUMPLIDOS	NACIONALIDAD	SOLO PARA REPITENTES	DATOS AL INICIO DEL AÑO ESCOLAR						EL NIÑO VIVE CON			DATOS AL FINAL DEL A	
									TALLA(m)				PESO (Kg)						
			AÑO	MES	DIA				PRIMERA MEDICION	SEGUNDA MEDICION	PROMEDIO	EQUI-VALENCIA			PADRE	MADRE	OTROS	CAUSAS DE LA DESERCION	CAUSAS DE LA
1	Chango Chicaiza Alex Wilfrido	1	2002	01	13	11	1								X	X			
2	Dugue Quinaluiza Marlón Leonel	1	2001	10	30	11	1										X		
3	Fonseca Sailema Daniel Josue	1	2002	03	18	11	1								X	X			
4	Solano Castro Javier Ernesto	1	2001	05	21	11	1										X		
5	yagloa Sailema Kevin Alexander	1	2002	02	12	11	1									X			
1	Cujano Cujano Lizbeth Marilyn	2	2001	05	27	11	1								X	X			
2	Criollo Aimara Nataly Elizabeth	2	2000	04	08	12	1								X	X			
3	Criollo Guachi Marjori Nayelly	2	2002	02	28	11	1								X	X			
4	Chango Aucapina Katherine Michelle	2	2001	08	23	11	1								X	X			
5	Chicaiza Mopesita Jessica Paola	2	2000	06	13	12	1								X	X			
6	Chicaiza Pilco Mariela Janneth	2	2002	03	25	11	1								X	X			
7	Diaz Rojano Paola Marisol	2	2001	06	22	11	1								X	X			
8	Guachi yancha Sandra Elizabeth	2	2001	06	25	11	1								X	X			
9	Masaquiza Mopesita Andrea Abigail	2	2001	10	14	11	1								X	X			
10	Moreta Chango Nelly Alexandra	2	2001	03	06	12	1									X			
11	Ninacuri Yancha Tatiana Maritza	2	2001	10	18	11	1									X			
12		2					1								X	X			
13	Rojano Montero Dayse Elizabeth	2	2001	09	08	11	1								X	X			
14	Romero Granda María Fernanda	2	2001	04	04	11	1									X			
15	Sanchez Granja Johana Alexandra	2	1999	02	28	14	1								X	X			
16	Saguinga Guranin Domenica Lizbeth	2	2001	04	05	11	1								X	X			
17	Tamayo Barrionuevo María Cristina	2	2001	11	17	11	1								X	X			
18	Toasa Quinaluisa Andrea Vanesa	2	2001	06	11	11	1								X	X			

4to A.B. Paralelo A

REGISTRO DEL AL

DATOS DEL ALUMNO

NUMERO DE ORDEN	APELLIDOS Y NOMBRES (Si es mixto forme dos grupos, uno de hombres y otro de mujeres)	SEXO	FECHA DE NACIMIENTO			AÑOS CUMPLIDOS	NACIONALIDAD	SOLO PARA REPITENTES	DATOS AL INICIO DEL AÑO ESCOLAR					EL NIÑO VIVE CON			DATOS AL FINAL DEL
									TALLA(m)				PESO (Kg)				
			AÑO	MES	DIA				PRIMERA MEDICION	SEGUNDA MEDICION	PROMEDIO	EQUI-VALENCIA		PADRE	MADRE	OTROS	CAUSAS DE LA DESERCION
	Hombres																
01	Aucapiña Aucapiña Lenin Bolivar	1	04	10	06	8	1										
02	Boada Pilco Ricardo Alfredo	1	04	09	20	8	1										
03	Mazabanda Pacha Néstor Danilo	1	04	02	12	9	1										
04	Moya Gaona Edgar Gabriel	1	04	05	14	8	1										
05	Pujos Caiza William Alejandro	1	04	11	29	8	1										
06	Quinaluiza Campaña Diego Fabián	1	05	03	14	8	1										
07	Sánchez Granja Kevin Joel	1	02	03	15	9	1										
08	Tituaña Criollo Alexis Fernando	1	05	01	16	8	1										
	Mujeres																
09	Chango Aucapiña Karol Lizeth	2	04	05	26	8	1										
10	Chicaiza Pilco Cristina Maribel	2	05	01	01	8	1										
11	Guachi Guanin Olga Jagueline	2	04	10	15	8	1										
12	Iza Torres Valeria Betsabé	2	04	09	09	8	1										
13	Maiza Chonata Angely Nahomi	2	04	05	08	8	1										
14	Moreta Chicaiza Joselyn Mishel	2	04	11	29	8	1										
15	Ochoa Junta Johanna Abigail	2	04	08	20	8	1										
16	Pazmiño Carrasco María José	2	04	07	02	8	1										
17	Solórzano Alvarez Emelyn Janeth	2	04	06	07	8	1										
18	Soria Chaguinga Emily Paulette	2	04	11	09	8	1										
19	Tituaña Cujano Alison Estefanía	2	04	11	11	8	1										
20	Yachimba Ushiña Jazmina Elizabeth	2	04	05	21	8	1										
21	Yagloa Sailema Génesis Lizbeth	2	04	09	16	8	1										

I A.B. Paralelo "A"

DATOS DEL ALUMNO

NUMERO DE ORDEN	APELLIDOS Y NOMBRES (Si es mixto forme dos grupos, uno de hombres y otro de mujeres)	SEXO	FECHA DE NACIMIENTO AÑO	MES	DIA	AÑOS CUMPLIDOS	NACIONALIDAD	TALLA (M)	PESO (Kg)	PERIMETRO TORAXICO	EL NIÑO VIVE CON PADRE	MADRE	OTROS	LUGAR QUE OCUPA ENTRE LOS HERMANOS	CAUSAS DE LA DESERCION
	HOMBRES														
01	Aucapiña Aucapiña Joao Marcelo	1	2007	XI	27	4	1				X	X			
02	Chicaiza Shigui Justin Geovanni	1					1				X	X			
03	Guamani Romero John Alejandro	1	2007	IX	28	4	1					X			
04	Junta Cunalata Jannick Elias	1	2007	IX	23	5	1				X	X		1	
05	Lasciano Criollo Luis Gerardo	1	2006	VII	20	5	1				X	X			
06	Olivarez Pilco Lenin Ariel	1	2007	VI	05	5	1				X	X		1	
07	Quinaluiza Titoana Kevin Alexander	1	2006	VII	19	5	1					X			
08	Toapanta Pilco Erick Joel	1	2002	I	04	4	1				X	X			
09	Usiña Yanchaluiza Ronal Joao	1	2007	VI	21	5	1				X	X		1	
10	Velasco Chango Stalin Patricio	1	2007	XI	26	4	1				X	X		2	
	MUJERES														
01	Criollo Diaz Keila Nayelli	2	2007	V	22	5	1				X	X		2	
02	Chango Guerrero Nayelli Anahi	2	2007	IV	25	5	1					X		1	
03	Leon Hillingalle Jacqueline Valeria	2	2007	V	11	5	1					X			
04	Haiza Chonata Samanta Maite	2	2008	III	31	4	1				X	X		2	
05	Quinaluiza	2					1				X	X			
06	Tiban Sayuinga Karen Anahi	2	2007	08	21	5	1				X	X		1	

T.A.B. Paralelo "B"

DATOS DEL ALUMNO

NUMERO DE ORDEN	APELLIDOS Y NOMBRES (Si es mixto forme dos grupos, uno de hombres y otro de mujeres)	SEXO	FECHA DE NACIMIENTO AÑO	MES	DIA	AÑOS CUMPLIDOS	NACIONALIDAD	TALLA (M)	PESO (Kg)	PERIMETRO TORAXICO	EL NIÑO VIVE CON PADRE	MADRE	OTROS	LUGAR QUE OCUPA ENTRE LOS HERMANOS	CAUSAS DE LA DESERCION
1	Azas Tigse Christian Alejandro	1	07	12	21	5	1					3			
2	Criollo Pileo Mateo Gabriel	1	07	06	12	5	1					1			
3	Galarza Nova Diego Sebastian	1	07	09	23	5	1					1			
4	Molina Romero Steven Mathias	1	07	07	21	5	1					1			
5	Moreta Chicaiza Damian Oswaldo	1	08	03	07	5	1					1			
6	Ponce Raque Julio Cesar	1	07	10	29	5	1					3			
7	Vaca Sailema Alex Adrian	1	07	05	02	5	1					1			
8	Velasco Aucapiña Elder Jair	1	08	02	06	5	1					1			
1	Iza Quinteros Jennifer Viviana	2	07	10	05	5	1					1			
2	Manobanda Mayorita. Danna Nahomi	2	08	03	04	5	1					1			
3	Pijos Pijos Carmen Lizbeth	2	07	05	22	5	1					1			
4	Quinatoiza Cando Amely Dayanara	2	08	02	01	5	1					1			
5	Tipan Analisa Natasha Hayle	2	07	09	06	5	1					1			
6	Tobapanta Villar Karen Anahi	2	07	09	06	5	1					3			
7	Tunto Tenelema Dayana Victoria	2										1			
8	Guachi Guachi Yajaira Brigitte	2	07	12	15	5	1					1			

8 H 10 H

7 M 1 M

II A-B Paralelo "B"

REGISTRO DEL AL

DATOS DEL ALUMNO

NUMERO DE ORDEN	APELLIDOS Y NOMBRES (Si es mixto forme dos grupos, uno de hombres y otro de mujeres)	SEXO	FECHA DE NACIMIENTO			AÑOS CUMPLIDOS	NACIONALIDAD	SOLO PARA REPITENTES	DATOS AL INICIO DEL AÑO ESCOLAR					EL NIÑO VIVE CON			DATOS AL FINAL DEL AÑ	
			AÑO	MES	DIA				TALLA(m)				PESO (Kg)	PADRE	MADRE	OTROS	CAUSAS DE LA DESERCION	CAUSAS DE LA
									PRIMERA MEDICION	SEGUNDA MEDICION	PROMEDIO	EQUI-VALENCIA						
	HOMBRES																	
01	IZA TORRES JOSÉ ALEJANDRO	1	06	10	11	6	1											
02	NARANJO CAIZA CARLOS DANIEL	1	07	03	13	6	1											
03	PÉREZ ABAD SEBASTIÁN PATRICIO	1	06	06	20	6	1											
04	QUINALUIZA OLIVAREZ ANTHONY SEBASTIAN	1	06	12	04	6	1							1	1			
05	SÁNCHEZ GRANJA JEFFERSON PAUL	1	06	05	11	6	1											
06	TOASA QUINALUIZA STALYN DIONICIO	1	06	09	27	6	1											
07	TERÁN MEDINA KLEVIER JAVIER	1	03	11	24	9	1											
08																		
	MUJERES																	
09	BAUTISTA MACHUCA MARJORIE GEOVANNA	2	06	03	26	7	1											
10	GALLARDO ALCACIEGA SHIRLEY MAGALY	2	05	07	06	7	1											
11	GALLARDO ALCACIEGA MARJORIE NATALIA	2	06	11	15	6	1											
12	GUSÑAY AUCAPIÑA DOMÉNICA ANAHI	2	07	01	27	6	1											
13	PILCO MOPOSITA ANDREA MARIBEL	2	06	11	18	6	1											
14	PUJOS RUIZ TATIANA ESTEFANIA	2	06	09	06	6	1											
15	ROBALINO PAZMIÑO VERÓNICA BELÉN	2	06	12	06	6	1											
16	ROJANO CRIOLLO KERLY ESTEFANIA	2	06	04	03	6	1											
17	TAIPE TOAPANTA MÓNICA ALEXANDRA	2	06	07	16	6	1											
18	TOAPANTA TENELEMA EIMY TATIANA	2	06	09	12	6	1											
19	YACHIMBA USHIÑA JOSELYN ALEJANDRA	2	06	05	24	6	1											
20	TERÁN MEDINA TANNIA YAJAIRA	2	05	01	07	8	1											

3º A.B. Paralelo B

REGISTRO DEL ALU

DATOS DEL ALUMNO

NÚMERO DE ORDEN	APELLIDOS Y NOMBRES (Si es mixto forme dos grupos, uno de hombres y otro de mujeres)	SEXO	FECHA DE NACIMIENTO AÑO	MES	DIA	AÑOS CUMPLIDOS	NACIONALIDAD	SOLO PARA REPITENTES	DATOS AL INICIO DEL AÑO ESCOLAR TALLA(m) PRIMERA MEDICION	SEGUNDA MEDICION	PROMEDIO	EQUI-VALENCIA	PESO (Kg)	EL NIÑO VIVE CON PADRE	MADRE	OTROS	DATOS AL FINAL DEL AÑ CAUSAS DE LA DESERCION	CAUSAS DE LA
01	Chango Yachimba Zoila M.	2	05	08	12	7	1								2			
02	Criollo Almaro Annabel	2	04	10	15	8	1	x							2			
03	Flores Beltrán Brigitte Sulay	2	05	12	19	7	1								2			
04	Montachana Rivera Katherine	2	05	10	29	7	1								2			
05	Ochoa Junta Alison Hireya	2	06	03	23	7	1								2			
06	Ojeda Salazar Melanie A	2	06	02	25	7	1								2			
07	Pza Guatapi Gissela Pamela	2	05	07	25	7	1								2			
08	Pujos Caizatoshig Doris Noemi	2	04	05	28	8	1								2			
09	Rojano Montero Adriana L	2	05	09	14	7	1								2			
10	Saltos Carrasco Mónica Gabriela	2	05	04	28	7	1								2			
11	Saquinga Ramos Poleth Anahí	2	05	06	28	7	1								2			
12	Santo Pilco Anacly Tatiana	2	05	06	18	7	1								2			
13	Tipán Yachimba Paola Carolina	2	05	11	02	7	1								2			
14	Tituaña Saltema Silvia	2	05	03	27	7	1	x										
15	Toapanta Caiza Martha Mercedes	2	05	05	08	7	1								2			
16	Tenelema Bronciano María Fernanda	2													-			
01	Chicaiza Tubón Marco Kevin	1	05	02	29	7	1								2			
02	Lisintuña Jefferson	1					1											
03	Pujos Díaz Brayan Javier	1	05	06	14	7	1								2			
04	Riaura Chato Kevin	1	05	10	29	7	1								2			
05	Sánchez Granja Antony Esteban	1	04	12	01	8	1								2			
06	Toapanta Saltema Johan Ariel	1	05	05	05	7	1								2			

UNIVERSIDAD TÉCNICA DE AMBATO

CENTRO DE VINCULACIÓN CON LA COLECTIVIDAD
"CEVIC"

FACULTAD DE INGENIERÍA CIVIL Y MECÁNICA

PROGRAMA: Unidad de Vinculación con la Colectividad de la Facultad

CARRERA DE INGENIERÍA CIVIL

PROYECTO ACADÉMICO DE SERVICIO COMUNITARIO PARA VINCULACIÓN CON LA SOCIEDAD

ETAPAS: PLANIFICACIÓN, EJECUCIÓN, MONITOREO Y EVALUACIÓN

NOMBRE DEL PROYECTO: ESTUDIO Y DISEÑO DEL GRADERIO CON CUBIERTA PARA EL ORDENAMIENTO Y BIENESTAR DE LOS ESPECTADORES DEL ESTADIO HUAYNACURI DE LA PARROQUIA SAN MIGUELITO DEL CANTÓN PÍLLARO DE LA PROVINCIA DE TUNGURAHUA.

DOCENTE COORDINADOR: INGENIERO JORGE CEVALLOS

DOCENTE PARTICIPANTE: INGENIERO JORGE CEVALLOS

ENTIDAD BENEFICIARIA: EL GOBIERNO AUTÓNOMO DESCENTRALIZADO DE LA PARROQUIA RURAL SAN MIGUELITO

COORDINADOR ENTIDAD BENEFICIARIA: SEÑOR MANUEL ROJANO

CÓDIGO DEL PROYECTO: "FICM-IC-029-SEPTIEMBRE 2012-FEBRERO 2013"

Ambato, ENERO del 2013

INFORME DEL PROYECTO PLANIFICADO, EJECUTADO, MONITOREADO Y EVALUADO

FACULTAD DE INGENIERIA CIVIL Y MECANICA
PROGRAMA: UNIDAD DE VINCULACIÓN CON LA COLECTIVIDAD
CARRERA DE INGENIERÍA CIVIL

PROYECTOS ACADÉMICOS DE SERVICIO COMUNITARIO PARA VINCULACIÓN CON LA SOCIEDAD: PLANIFICADOS, EJECUTADOS, MINITOREADOS Y EVALUADOS.

PROYECTO: ESTUDIO Y DISEÑO DEL GRADERIO CON CUBIERTA PARA EL ORDENAMIENTO Y BIENESTAR DE LOS ESPECTADORES DEL ESTADIO HUAYNACURI DE LA PARROQUIA SAN MIGUELITO DEL CANTÓN PÍLLARO DE LA PROVINCIA DE TUNGURAHUA

CÓDIGO: "FICM-IC-029-SEPTIEMBRE 2012-FEBRERO 2013"

ENTIDAD(ES) BENEFICIARIA (S)	TIEMPO DE EJECUCIÓN			PRESUPUESTO EJCUTADOUSD ($)		
	DESDE	HASTA	# HORAS	APORTES RECURSOS ESTUDIANTES	APORTE DE LA ENTIDAD BENEFICIARIA	TOTAL
1. ESTUDIO Y DISEÑO DEL GRADERIO CON CUBIERTA PARA EL ORDENAMIENTO Y BIENESTAR DE LOS ESPECTADORES DEL ESTADIO HUAYNACURI DE LA PARROQUIA SAN MIGUELITO DEL CANTÓN PÍLLARO DE LA PROVINCIA DE TUNGURAHUA						
NÚMERO DE BENEFICIARIOS: **280 Personas**	01/10/2012	31/01/2013	166	$470.00	0.00	$470.00

COORDINADOR (ES) ENTIDAD (ES) BENEFICIARIAS		RESPONSABLES DEL PROYECTO		ESTUDIANTES PARTICIPANTES			
NOMBRE	CARGO	DOCENTE COORDINADOR	DOCENTES AUTORES Y/O PARTICIPANTES	HOMBRES	# HORAS CUMPLIDAS	MUJERES	# HORAS CUMPLIDAS
1. Sr. Manuel Rojano 2. Sr. Byron Robalino	1. Presidente 2. vocal de la junta parroquial	ING. JORGE CEVALLOS	1 ING. JORGE CEVALLOS			ROSA MANGUANDA	83
						ANGELA MOYA	83

PRESENTADO POR:	REVISADO POR:	INFORME FAVORABLE:
f. _____	f. _____	f. _____
ING. JORGE CEVALLOS DOCENTE COORDINADOR DEL PROYECTO	LIC. JORGE AMORES COORDINADOR UNIDAD VINCULACIÓN CON LA COLECTIVIDAD DE LA FACULTAD	ING. VICTOR GUACHIMBOSA DIRECTOR CEVIC-UTA

ANEXOS

FOTOGRAFIAS



DISTANCIA ARCO DEL ARCO HACIA LAS GRADAS



ESTADIO ENFOCANDO LA PARTE SUPERIOR



DISTANCIA EXISTENTE ENTRE GRADAS Y EL ARCO



GRADAS EXISTENTES (PARTE INFERIOR DEL ESTADIO)



GRADERIO EXISTENTE Y PARTE DONDE IRAN LAS NUEVAS GRADAS



TOMANDO MEDIDAS DE LA CASA BARRIAL



ESTADIO VISTO DESDE LA PARTE DE ARRIBA



REUNION EN LA JUNTA PARROQUIAL

UNIVERSIDAD TECNICA DE AMBATO

CUANTIFICACIÓN DE RUBROS DE OBRA

OBRA: GRADERIO Y CUBIERTA DEL ESTADIO DE HUAYNACURI DE SAN MIGUELITO DE PILLARO
LUGAR: PILLARO

RUBRO Nº	DESCRIPCION	UNIDAD	CANTIDAD	PRECIO UNITARIO	PRECIO TOTAL
1	REPLANTEO Y NIVELACIÓN	m^2	150	1,49	223,50
2	EXCAVACIÓN MATERIAL SIN CLASIFICACIÓN	m^3	45,2	7,03	317,57
3	RELLENO COMPACTADO CON SUELO MEJORADO	m^3	21,4	19,11	409,68
4	HORMIGÓN SIMPLE EN REPLANTILLO	m^3	2,4	115,2	276,48
5	HORMIGÓN CICLOPEO EN MUROS	m^3	52,7	99,84	5263,32
6	HORMIGÓN SIMPLE EN HUELLAS DE GRADAS	m^3	6,2	115,2	718,50
7	ACERO ESTRUCTURAL EN CUBIERTA	Kg	8.539,0	4,51	38510,69
8	CABLE DE ACERO 1/2"	m	277,2	5,3	1469,16
9	CUBIERTA POLICARBONATO	m^2	324	31	10044,00
10	HORMIGÓN CICLOPEO EN CADENA	m^3	7,4	90,84	674,49
11	HORMIGÓN SIMPLE EN CADENAS DE AMARRE	m^3	3,2	115,2	364,95
12	HORMIGÓN SIMPLE EN CIMENTACIONES	m^3	5,3	120,55	636,50
13	HORMIGÓN SIMPLE EN COLUMNAS	m^3	2,9	298,25	869,40
14	RIOSTRAS DE HORMIGÓN ARMADO	m	79,2	7,5	594,00
15	ACERO DE REFUERZO	Kg	1141,3	1,93	2202,74
16	MAMPOSTERÍA DE LADRILLO	m^2	79,2	15,93	1261,66
17	CERRAMIENTO DE TUBO Y MALLA	m^2	237,6	30,25	7187,40
				TOTAL	**71024,04**

Ing Jorge Cevallos
TUTOR COORDINADOR

UNIVERSIDAD TECNICA DE AMBATO

CUANTIFICACIÓN DE RUBROS DE OBRA

OBRA: GRADERIO Y CUBIERTA DEL ESTADIO DE HUAYNACURI DE SAN MIGUELITO DE PILLARO

LUGAR: PILLARO

RUBRO: 1 REPLANTEO Y NIVELACION

No.	DESCRIPCIÓN	ALTURA	LARGO	ANCHO	No.	TOTAL	UNIDAD	OBSERVACIONES
	GRADERIO 1		25	2	1	50	m^2	
	GRADERIO 2		15	2	2	60	m^2	EXISTENTES
	GRADERIO 3		20	2	1	40	m^2	
						150	m^2	

Ing Jorge Cevallos

TUTOR COORDINADOR

UNIVERSIDAD TECNICA DE AMBATO

CUANTIFICACIÓN DE RUBROS DE OBRA

OBRA: GRADERIO Y CUBIERTA DEL ESTADIO DE HUAYNACURI DE SAN MIGUELITO DE PILLARO

LUGAR: PILLARO

RUBRO: 2 EXCAVACIÓN MATERIAL SIN CLASIFICACIÓN

No.	DESCRIPCIÓN	ALTURA	BASE	base	LARGO	No.	TOTAL	UNIDAD	OBSERVACIONES
	GRADAS NUEVAS	0,6	0,6	0,48	25	1	8,1	m^3	
	GRADAS NUEVAS	0,2	0,4	0,33	25	1	1,825	m^3	
	GRADAS NUEVAS	0,6	0,6	0,48	20	1	6,48	m^3	
	GRADAS NUEVAS	0,2	0,4	0,33	20	1	1,46	m^3	
	COLUMNAS	1	0,8		0,8	25	16	m^3	
	CADENAS	0,3	42		0,3	1	3,78	m^3	
							45,2	m^3	

Ing Jorge Cevallos

TUTOR COORDINADOR

UNIVERSIDAD TECNICA DE AMBATO

CUANTIFICACIÓN DE RUBROS DE OBRA

OBRA: GRADERIO Y CUBIERTA DEL ESTADIO DE HUAYNACURI DE SAN MIGUELITO DE PILLARO

UGAR: PILLARO

BRO: 3 RELLENO COMPACTADO CON SUELO MEJORADO

No.	DESCRIPCIÓN	ALTURA	BASE	base	LARGO	No.	TOTAL	UNIDAD	OBSERVACIONES
	GRADAS NUEVAS	0,6	0,6	0,48	25	1	8,1	m^3	
	GRADAS NUEVAS	0,2	0,4	0,33	25	1	1,825	m^3	
	GRADAS NUEVAS	0,6	0,6	0,48	20	1	6,48	m^3	
	GRADAS NUEVAS	0,2	0,4	0,33	20	1	1,46	m^3	
							21,4	m^3	

Ing Jorge Cevallos

TUTOR COORDINADOR

UNIVERSIDAD TECNICA DE AMBATO

CUANTIFICACIÓN DE RUBROS DE OBRA

OBRA: GRADERIO Y CUBIERTA DEL ESTADIO DE HUAYNACURI DE SAN MIGUELITO DE PILLARO

LUGAR: PILLARO

RUBRO: 4 HORMIGÓN SIMPLE EN REPLANTILLO

No.	DESCRIPCIÓN	ALTURA	LARGO	ANCHO	No.	TOTAL	UNIDAD	OBSERVACIONES
	COLUMNAS	0,15	0,8	0,8	25	2,4	m^3	
						2,4	**m^3**	

Ing Jorge Cevallos

TUTOR COORDINADOR

UNIVERSIDAD TECNICA DE AMBATO

CUANTIFICACIÓN DE RUBROS DE OBRA

OBRA: GRADERIO Y CUBIERTA DEL ESTADIO DE HUAYNACURI DE SAN MIGUELITO DE PILLARO

LUGAR: PILLARO

RUBRO: 5 HORMIGÓN CICLOPEO EN MUROS

No.	DESCRIPCIÓN	ALTURA	BASE	base	LARGO	No.	TOTAL	UNIDAD	OBSERVACIONES
	GRADAS NUEVAS	1,8	0,6	0,25	25	1	19,125	m^3	
	GRADAS NUEVAS	0,6	0,4	0,2	25	1	4,5	m^3	
	GRADAS NUEVAS	0,6	0,2	0,2	25	1	3	m^3	
	GRADAS NUEVAS	1,8	0,6	0,25	20	1	15,3	m^3	
	GRADAS NUEVAS	0,6	0,4	0,2	20	1	3,6	m^3	
	GRADAS NUEVAS	0,6	0,2	0,2	20	1	2,4	m^3	
							52,7	m^3	

Ing Jorge Cevallos

TUTOR COORDINADOR

UNIVERSIDAD TECNICA DE AMBATO

CUANTIFICACIÓN DE RUBROS DE OBRA

OBRA: GRADERIO Y CUBIERTA DEL ESTADIO DE HUAYNACURI DE SAN MIGUELITO DE PILLARO

LUGAR: PILLARO

RUBRO: 6 HORMIGÓN SIMPLE EN HUELLAS DE GRADAS

No.	DESCRIPCIÓN	ALTURA	LARGO	ANCHO	No.	TOTAL	UNIDAD	OBSERVACIONES
		0,07	25	0,6	3	3,15	m^3	
		0,07	20	0,6	3	2,52	m^3	
						6,2	m^3	

Ing Jorge Cevallos

TUTOR COORDINADOR

UNIVERSIDAD TECNICA DE AMBATO

CUANTIFICACIÓN DE RUBROS DE OBRA

OBRA: GRADERIO Y CUBIERTA DEL ESTADIO DE HUAYNACURI DE SAN MIGUELITO DE PILLARO

LUGAR: PILLARO

RUBRO: 7 ACERO ESTRUCTURAL EN CUBIERTA

PERFIL ESTRUCTURAL

DIMENSIONES (mm)			CANTIDAD UNIDAD	PESO Kg	OBSERVACIONES
D	e	LONGITUD			
114,3	3,91	40.000,0	4,0	2.571,20	
114,3	3,91	35.000,0	4,0	2.249,80	
114,3	7,11	3.600,00	21,00	1.214,89	
168,3	7,11	3.200,00	21,00	1.079,90	
				8.539,0	**kg**

Ing Jorge Cevallos

TUTOR COORDINADOR

UNIVERSIDAD TECNICA DE AMBATO

CUANTIFICACIÓN DE RUBROS DE OBRA

OBRA: GRADERIO Y CUBIERTA DEL ESTADIO DE HUAYNACURI DE SAN MIGUELITO DE PILLARO

LUGAR: PILLARO

RUBRO: 8 CABLE DE ACERO 1/2"

No.	DESCRIPCIÓN	ALTURA	LARGO	ANCHO	No.	TOTAL	UNIDAD	OBSERVACIONES
			11		21	231	m	
						277,2	**m**	

Ing Jorge Cevallos

TUTOR COORDINADOR

UNIVERSIDAD TECNICA DE AMBATO

CUANTIFICACIÓN DE RUBROS DE OBRA

OBRA: GRADERIO Y CUBIERTA DEL ESTADIO DE HUAYNACURI DE SAN MIGUELITO DE PILLARO

LUGAR: PILLARO

RUBRO: 9 CUBIERTA POLICARBONATO

No.	DESCRIPCIÓN	ALTURA	LARGO	ANCHO	No.	TOTAL	UNIDAD	OBSERVACIONES
			40	3,6	1	144	m^2	
			35	3,6	1	126	m^2	
						324	**m^2**	

Ing Jorge Cevallos

TUTOR COORDINADOR

UNIVERSIDAD TECNICA DE AMBATO

CUANTIFICACIÓN DE RUBROS DE OBRA

OBRA: GRADERIO Y CUBIERTA DEL ESTADIO DE HUAYNACURI DE SAN MIGUELITO DE PILLARO

LUGAR: PILLARO

RUBRO: 10 HORMIGÓN CICLOPEO EN CADENA

No.	DESCRIPCIÓN	ALTURA	LARGO	ANCHO	No.	TOTAL	UNIDAD	OBSERVACIONES
		40	0,3	0,3	1	3,6	m^3	
		35	0,3	0,3	1	3,15	m^3	
						7,4	m^3	

Ing Jorge Cevallos

TUTOR COORDINADOR

UNIVERSIDAD TECNICA DE AMBATO

CUANTIFICACIÓN DE RUBROS DE OBRA

OBRA: GRADERIO Y CUBIERTA DEL ESTADIO DE HUAYNACURI DE SAN MIGUELITO DE PILLARO

LUGAR: PILLARO

RUBRO: 11 HORMIGÓN SIMPLE EN CADENAS DE AMARRE

No.	DESCRIPCIÓN	ALTURA	LARGO	ANCHO	No.	TOTAL	UNIDAD	OBSERVACIONES
		0,2	3	0,2	24	2,88	m^3	
						3,2	**m^3**	

Ing Jorge Cevallos

TUTOR COORDINADOR

UNIVERSIDAD TECNICA DE AMBATO

CUANTIFICACIÓN DE RUBROS DE OBRA

OBRA: GRADERIO Y CUBIERTA DEL ESTADIO DE HUAYNACURI DE SAN MIGUELITO DE PILLARO

LUGAR: PILLARO

RUBRO: 12 HORMIGÓN SIMPLE EN CIMENTACIONES

No.	DESCRIPCIÓN	ALTURA	LARGO	ANCHO	No.	TOTAL	UNIDAD	OBSERVACIONES
		0,3	0,8	0,8	25	4,8	m^3	
						5,3	**m^3**	

Ing Jorge Cevallos

TUTOR COORDINADOR

UNIVERSIDAD TECNICA DE AMBATO

CUANTIFICACIÓN DE RUBROS DE OBRA

OBRA: GRADERIO Y CUBIERTA DEL ESTADIO DE HUAYNACURI DE SAN MIGUELITO DE PILLARO

LUGAR: PILLARO

RUBRO: 13 HORMIGÓN SIMPLE EN COLUMNAS

No.	DESCRIPCIÓN	ALTURA	LARGO	ANCHO	No.	TOTAL	UNIDAD	OBSERVACIONES
		2,65	0,2	0,2	25	2,65	m^3	
						2,9	**m^3**	

Ing Jorge Cevallos

TUTOR COORDINADOR

UNIVERSIDAD TECNICA DE AMBATO

CUANTIFICACIÓN DE RUBROS DE OBRA

OBRA: GRADERIO Y CUBIERTA DEL ESTADIO DE HUAYNACURI DE SAN MIGUELITO DE PILLARO

LUGAR: PILLARO

RUBRO: 14 RIOSTRAS DE HORMIGÓN ARMADO

No.	DESCRIPCIÓN	ALTURA	LARGO	ANCHO	No.	TOTAL	UNIDAD	OBSERVACIONES
			3		24	72	m	
						79	**m**	

Ing Jorge Cevallos

TUTOR COORDINADOR

UNIVERSIDAD TECNICA DE AMBATO

CUANTIFICACIÓN DE RUBROS DE OBRA

OBRA: GRADERIO Y CUBIERTA DEL ESTADIO DE HUAYNACURI DE SAN MIGUELITO DE PILLARO

LUGAR: PILLARO

RUBRO: 15 ACERO DE REFUERZO

PLANILLA DE REFUERZOS

Mc	Φ	TIPO	DIMENSIONES				LONGITUD DE CORTE	NUMERO	LONGITUD TOTAL	PESO (Kg)	OBSERVACIONES
			a	b	c	g					
1	12	I	75,00				75,00	4,00	300,00	267,00	
2	10	O	0,14	0,14		0,07	0,70	1.109,00	776,30	481,31	
10	12	L	2,90	0,15	0,2		3,25	100,00	325,00	289,25	
										1.141,3	**Kg**

Ing Jorge Cevallos

TUTOR COORDINADOR

UNIVERSIDAD TECNICA DE AMBATO

CUANTIFICACIÓN DE RUBROS DE OBRA

OBRA: GRADERIO Y CUBIERTA DEL ESTADIO DE HUAYNACURI DE SAN MIGUELITO DE PILLARO

LUGAR: PILLARO

RUBRO: 16 MAMPOSTERÍA DE LADRILLO

No.	DESCRIPCIÓN	ALTURA	LARGO	ANCHO	No.	TOTAL	UNIDAD	OBSERVACIONES
		1		3	24	72	m^2	
						79,2	**m^2**	

Ing Jorge Cevallos

TUTOR COORDINADOR

UNIVERSIDAD TECNICA DE AMBATO

CUANTIFICACIÓN DE RUBROS DE OBRA

OBRA: GRADERIO Y CUBIERTA DEL ESTADIO DE HUAYNACURI DE SAN MIGUELITO DE PILLARO

LUGAR: PILLARO

RUBRO: 17 CERRAMIENTO DE TUBO Y MALLA


No.	DESCRIPCIÓN	ALTURA	LARGO	ANCHO	No.	TOTAL	UNIDAD	OBSERVACIONES
		3	37		1	111		
		3	35		1	105		
						237,6	**m^2**	

Ing Jorge Cevallos

TUTOR COORDINADOR

PRODUCIDO POR UN PRODUCTO EDUCATIVO DE AUTODESK

NORTE

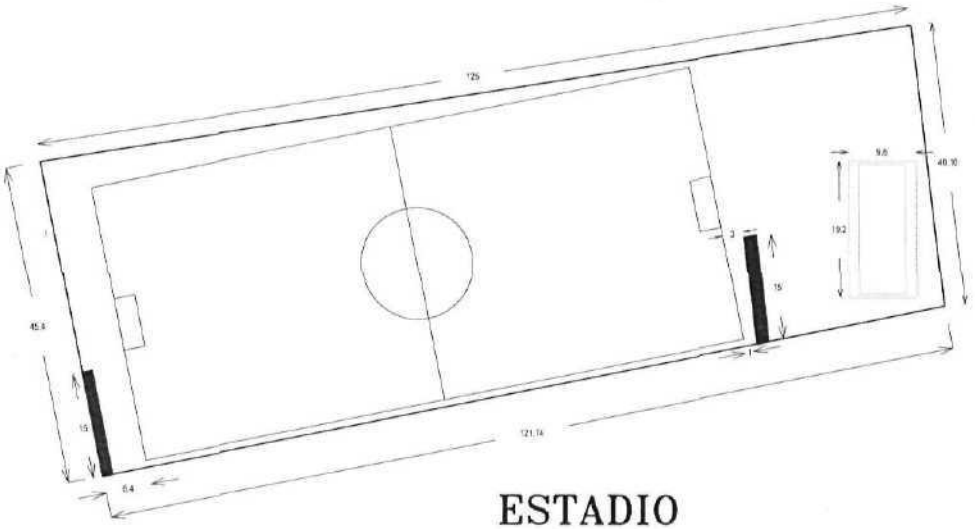

ESTADIO

ESCALA 1 : 1000

NOMBRE: ESTADIO HUAYNACURI

PROVINCIA	CANTON	PARROQUIA	SECTOR
TUNGURAHUA	PILLARO	SAN MIGUELITO	HUAYNACURI

ESCALA	SUPERFICIE	ALTURA
1:1000	1.7960HAS	2845msnm

LEVANTO Y DIBUJO		APROBO
Rosa Manobanda	Angela Moya	Ing. Jorge Cevallos

PRODUCIDO POR UN PRODUCTO EDUCATIVO DE AUTODESK


PRODUCIDO POR UN PRODUCTO EDUCATIVO DE AUTODESK

PRODUCIDO POR UN PRODUCTO EDUCATIVO DE AUTODESK

PRODUCED BY AN AUTODESK EDUCATIONAL PRODUCT

PRODUCED BY AN AUTODESK EDUCATIONAL PRODUCT

NORTE

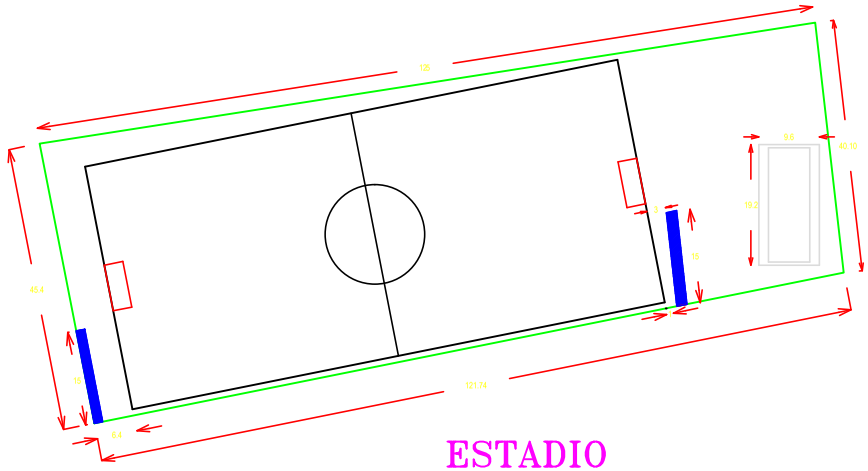

ESTADIO

ESCALA 1 : 1000

NOMBRE: ESTADIO HUAYNACURI

PROVINCIA	CANTON	PARROQUIA	SECTOR
TUNGURAHUA	PILLARO	SAN MIGUELITO	HUAYNACURI


ESCALA	SUPERFICIE	ALTURA
1:1000	1.7960HAS	2845msnm

LEVANTO Y DIBUJO		APROBO
Rosa Manobanda	Angela Moya	Ing. Jorge Cevallos

PRODUCED BY AN AUTODESK EDUCATIONAL PRODUCT


PRODUCED BY AN AUTODESK EDUCATIONAL PRODUCT

NORTE

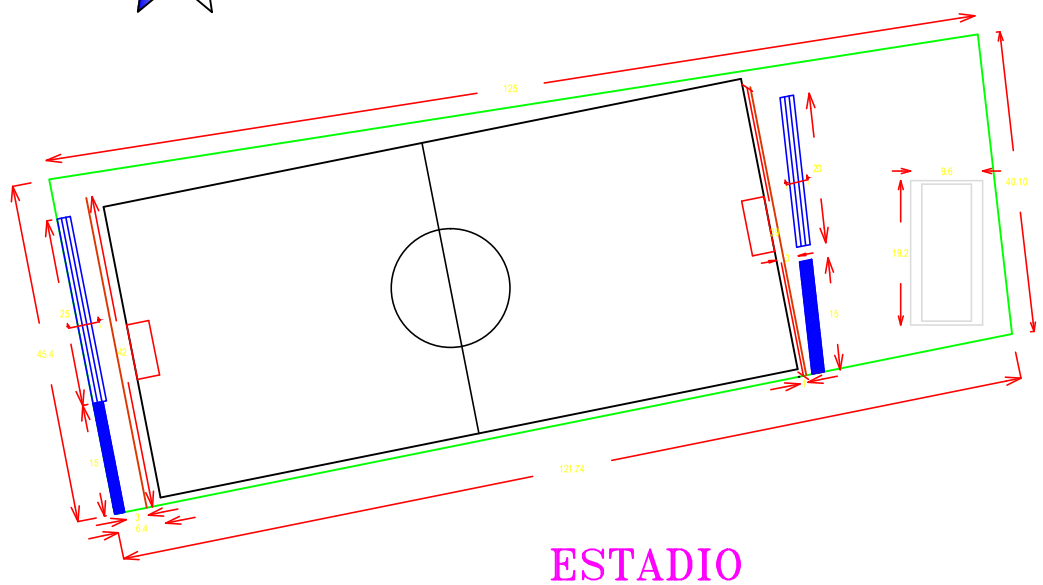


ESTADIO

ESCALA 1 : 500

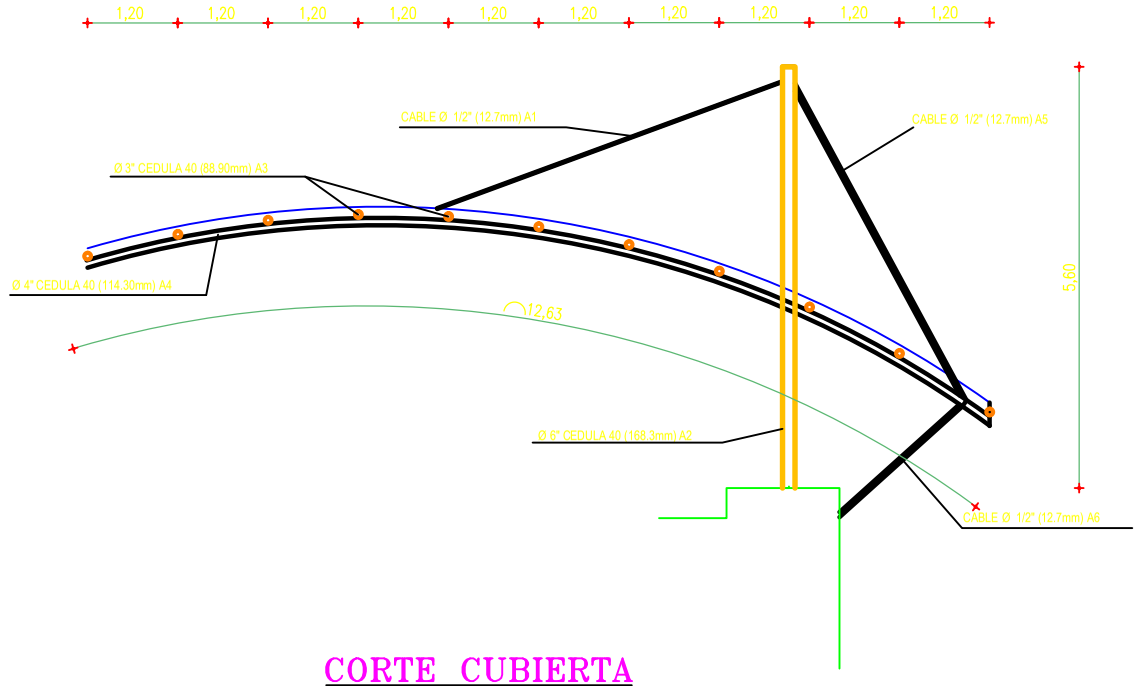


CORTE CUBIERTA

ESCALA 1 : 50

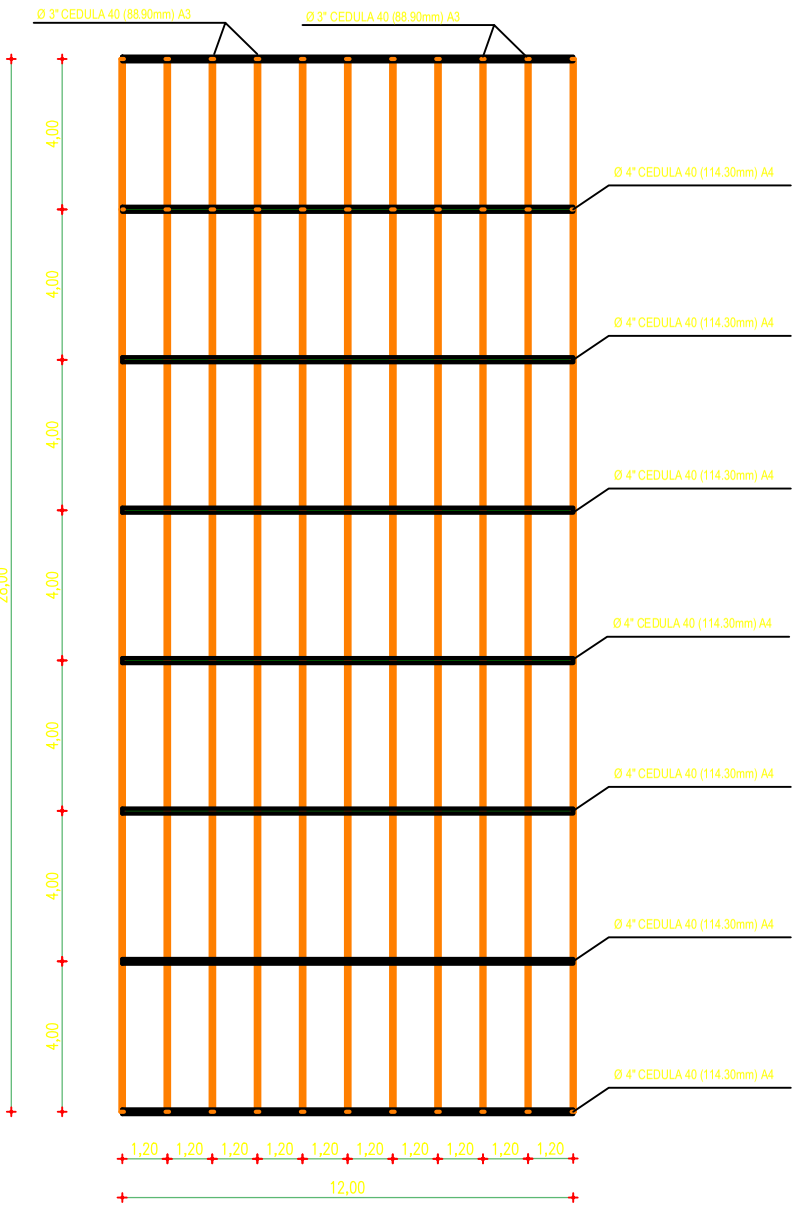


PLANTA CUBIERTA

ESCALA 1 : 100

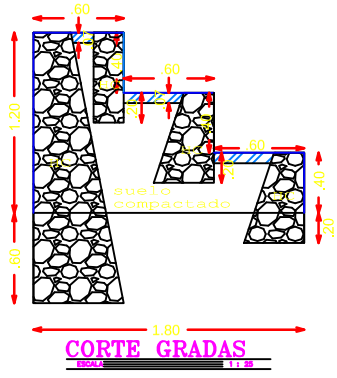


CORTE GRADAS


ESCALA 1 : 25

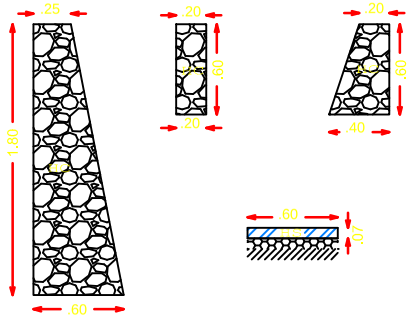

DETALLE GRADAS

ESCALA 1 : 25

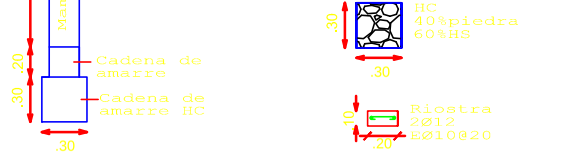

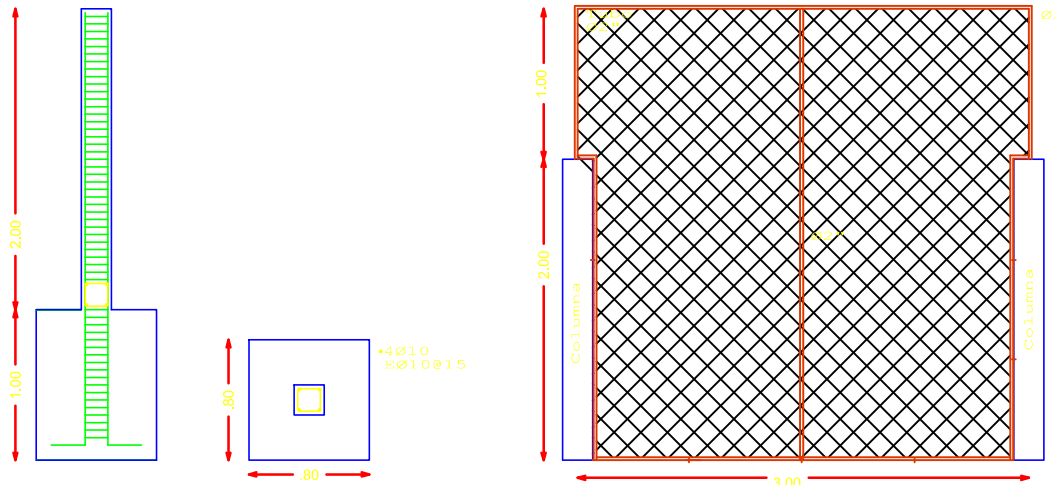

CORTE 1-1

CORTE MALLA DE PROTECCIÓN

ESCALA 1 : 25

NOMBRE: ESTADIO HUAYNACURI			
PROVINCIA	**CANTON**	**PARROQUIA**	**SECTOR**
TUNGURAHUA	PILLARO	SAN MIGUELITO	HUAYNACURI
ESCALA	**SUPERFICIE**		**ALTURA**
	1.7960HAS		2845msnm
LEVANTO Y DIBUJO			**APROBO**
Rosa Manobanda	Angela Moya		Ing. Jorge Cevallos

PRODUCED BY AN AUTODESK EDUCATIONAL PRODUCT

UNIVERSIDAD TECNICA DE AMBATO

UNIDAD DE VINCULACIÓN CON LA SOCIEDAD

Facultad de Ingeniería Civil y Mecáncia
Carrera de Ingeniería Civil

NOMBRE DEL PROYECTO:

ESTUDIO Y DISEÑO DEL GRADERÍO CON CUBIERTA PARA EL ORDENAMIENTO Y BIENESTAR DE LOS ESPECTADORES DEL ESTADIO HUAYNACURI DE LA PARROQUIA SAN MIGUELITO DEL CANTÓN PÍLLARO DE LA PROVINCIA DE TUNGURAHUA.

DOCENTE AUTOR: INGENIERO JORGE CEVALLOS

Ambato-Ecuador
2013

INFORME FINAL DEL PROYECTO DE VINCULACIÓN

I. INTRODUCCIÓN

II. ANTECEDENTES

III. RESUMEN

1. NOMBRE DEL PROYECTO
2. IMPACTO O BENEFICIO
3. CRONOGRAMA
4. OBJETIVOS
5. RECURSOS MATERIALES Y HUMANOS

5.1. Recursos materiales

5.2. Recursos humanos

6. RESULTADO DEL PROYECTO

6.1. Productos y/o servicios obtenidos

6.2. Número de Beneficiarios

6.3. Indicadores de logro

7. CONCLUSIONES Y RECOMENDACIONES

7.1. Conclusiones

7.2. Recomendaciones

INTRODUCCIÓN

En la actualidad las zonas de ingreso al estadio, se lo realiza a través de la avenida principal, la cual se encuentra asfaltada. Los accesos al estadio, se los realiza por un pequeño pasaje poco adecuado; en mal estado y que además no permite una evacuación fluida en caso de emergencia.

El estadio cuenta actualmente con un graderío, el cual se encuentra ubicado en la parte este y oeste del estadio y con poco espacio para los usuarios, además no cuenta con una cubierta.

Al no tener un espacio físico para los usuarios deben hacerlo alrededor de la cancha, cerca del área verde, esto genera malestar y mala imagen al escenario deportivo pues no existe orden y al ubicarse en estos lugares contaminan con basura o alimentos en el contorno de la cancha.

La frecuencia de eventos deportivos en este escenario es de 24 partidos cada mes, la asistencia de los espectadores es masiva ya que por encontrarse a 15 minutos del centro del Cantón la población en su mayoría asiste a los eventos deportivos, siendo este un lugar de concentración masiva que no disponen de un sitio adecuado donde expenden sus productos lo que genera desorden y desorganización.

ANTECEDENTES

En la parroquia existe otro estadio pero le pertenece a la Liga Cantonal Deportiva y no está abierto a la disposición del público lo que genera malestar en la población porque teniendo un escenario deportivo tan importante deben trasladarse a canchas de sus alrededores.

Por tales motivos las autoridades parroquiales a falta de técnicos y recursos económicos necesitan de suma urgencia nuestra colaboración en el estudio y diseño de proyectos.

La parroquia San Miguelito según datos obtenidos del gobierno autónomo descentralizado de la parroquia en mención cuenta con un número de habitantes de 11230 distribuidos en sus diferentes barrios los mismos que consideran de gran importancia la cristalización del estudio y diseño de este proyecto cuya finalidad es brindar a los espectadores comodidad para disfrutar de los eventos deportivos y a los jugadores aprovechar la cancha.

II RESUMEN

En la parroquia San Miguelito se construyo un estadio sin diseños técnicos, con una inadecuada distribución del espacio físico, con graderío inadecuado que no posee de cubierta, lo que ha generado que la población padezca las inclemencias del tiempo cuando asiste a los eventos deportivos

La insuficiente planificación para el diseño de proyectos en escenarios deportivos ha creado una imagen inapropiada del escenario, ocasionando incomodidades a los usuarios

Por lo tanto la inadecuada distribución del espacio físico está generando desinterés de la población para frecuentar el escenario deportivo que por la asistencia de jugadores, población y vendedores, debería estar bien distribuido y contar con un espacio adecuado para resguardar a la población.

NOMBRE DEL PROYECTO:

ESTUDIO Y DISEÑO DEL GRADERIO CON CUBIERTA PARA EL ORDENAMIENTO Y BIENESTAR DE LOS ESPECTADORES DEL ESTADIO HUAYNACURI DE LA PARROQUIA SAN MIGUELITO DEL CANTÓN PÍLLARO DE LA PROVINCIA DE TUNGURAHUA.

IMPACTO BENEFICIOSO

Se pretende con este estudio y diseño del graderío con cubierta para el estadio Huaynacuri conseguir un impacto social alto ya que generara un lugar donde puedan realizar actividades deportivas en condiciones más adecuadas y el aspecto físico generara un ambiente mucho más confortable tanto para los deportistas como para los espectadores.

CRONOGRAMA

COMPONENTE 1
Adecuado distribución del espacio físico
ACTIVIDAD 1.1
Inspección al estadio
ACTIVIDAD 1.2
Socialización y recolección de opiniones y sugerencias de las autoridades y moradores de la parroquia San Miguelito
ACTIVIDAD 1.3
Medir el espacio físico a ocupar
ACTIVIDAD 1.4
Realizar un Levantamiento Topográfico

COMPONENTE 2
Adecuados diseños técnicos
ACTIVIDAD 2.1
Definición de la geometría que abastezca el requerimiento de los usuarios
ACTIVIDAD 2.2
Calculo y diseño estructural de los graderíos
ACTIVIDAD 2.3
Calculo y diseño estructural de la cimentación del graderío
ACTIVIDAD 2.4
Calculo y diseño estructural de la estructura de graderíos

COMPONENTE 3
Calculo y diseño estructural de la cubierta
ACTIVIDAD 3.1
Diseño de cerchas columna de cubierta
ACTIVIDAD 3.2
Elaboración de planos estructurales y memoria de cálculo

ACTIVIDAD 3.3
Cuantificación volumen de obra
ACTIVIDAD 3.5
Especificaciones técnicas de cada rubro
ACTIVIDAD 3.6
Presupuesto de obra

OBJETIVOS

OBJETIVO GENERAL

- Realizar el estudio y diseño del graderío con cubierta del estadio Huaynacuri de la parroquia San Miguelito del cantón Pillarlo provincia Tungurahua.

OBJETIVOS ESPECIFICOS

- Ejecutar el estudio y diseño estructural para la reconstrucción del graderío.
- Adecuar la distribución del espacio físico del estadio.
- Mejorar el aspecto estético del estadio.
- Elaborar un adecuado diseño estructural.
- Realizar una planificación adecuada del diseño estructural del escenario deportivo.

RECURSOS MATERIALES Y HUMANOS

RECURSOS HUMANOS

- Docente Coordinador y Tutor el Ingeniero Jorge Cevallos.
- Estudiantes participantes Angela Moya y Rosa Manobanda.

RECURSOS MATERIALES

- Implementos de oficina
- Teodolito
- Cinta
- GPS
- Computador

RESULTADOS DEL PROYECTO

PRODUCTOS Y/O SERVICIOS

- Planillas
- Planos
- Presupuestos

NUMERO DE BENEFICIARIOS

- 280 Personas directas

3. RESUMEN DE BENEFICIARIOS

3.1 MATRIZ DE ENFOQUE DE IGUALDAD

UNIVERSIDAD TÉCNICA DE AMBATO
CENTRO DE VINCULACIÓN CON LA COLECTIVIDAD
FACULTAD DE INGENIERÍA CIVIL Y MECÁNICA
PROGRAMA: UNIDAD DE VINCULACIÓN CON LA COLECTIVIDAD
CARRERA DEINGENIERÍA CIVIL

PROYECTOS ACADÉMICOS DE SERVICIO COMUNITARIO PARA VINCULACIÓN CON LA SOCIEDAD PLANIFICADOS, EJECUTADOS, MONITOREADOS Y EVALUADOS

PROYECTO ESTUDIO Y DISEÑO DEL GRADERÍO CON CUBIERTA PARA EL ORDENAMIENTO Y BIENESTAR DE LOS ESPECTADORES DEL ESTADIO HUAYNACURI DE LA PARROQUIA SAN MIGUELITO DEL CANTÓN PÍLLARO DE LA PROVINCIA DE TUNGURAHUA.

ENFOQUE	DESCRIPCIÓN	BENEFICIARIOS
SEXO	HOMBRE	
	MUJER	
	SUBTOTAL	
ETARIO	MENORES DE 15 AÑOS	180
	DE 15 A 29 AÑOS	40
	DE 30 A 64 AÑOS	60
	DE 65 Y MAS AÑOS	
	SUBTOTAL	
DISCAPACIDADES	FÍSICA	0
	PSICOLÓGICA	0
	MENTAL	0
	AUDITIVA	0
	VISUAL	0
	SUBTOTAL	0
PUEBLOS Y NACIONALIDADES	INDÍGENAS	0
	MESTIZOS	280
	BLANCOS	0
	AFROAMERICANOS	0
	MONTUBIOS	0
	OTROS	0
	SUBTOTAL	280
MOVILIDAD	ECUATORIANO EN EL EXTRANJERO	0
	EXTRANJERO EN EL ECUADOR	0
	SUBTOTAL	0

MATRIZ DE ENFOQUE TERRITORIAL

UNIVERSIDAD TÉCNICA DE AMBATO
CENTRO DE VINCULACIÓN CON LA COLECTIVIDAD
FACULTAD DE INGENIERÍA CIVIL Y MECÁNICA
PROGRAMA: UNIDAD DE VINCULACIÓN CON LA COLECTIVIDAD
CARRERA DEINGENIERÍA CIVIL

PROYECTOS ACADÉMICOS DE SERVICIO COMUNITARIO PARA VINCULACIÓN CON LA SOCIEDAD PLANIFICADOS, EJECUTADOS, MONITOREADOS Y EVALUADOS

PROYECTO:ESTUDIO Y DISEÑO DEL GRADERÍO CON CUBIERTA PARA EL ORDENAMIENTO Y BIENESTAR DE LOS ESPECTADORES DEL ESTADIO HUAYNACURI DE LA PARROQUIA SAN MIGUELITO DEL CANTÓN PÍLLARO DE LA PROVINCIA DE TUNGURAHUA..

No.	PROVINCIAS	CANTÓN	PARROQUIA	No. DE BENEFICIARIOS
01	AZUAY			
02	BOLÍVAR			
03	CAÑAR			
04	CARCHI			
05	CHIMBORAZO			
06	COTOPAXI			
07	EL ORO			
08	ESMERALDAS			
09	GUAYAS			
10	IMBABURA			
11	LOJA			
12	LOS RÍOS			
13	MANABÍ			
14	MORONA SANTIAGO			
15	NAPO			
16	PASTAZA			
17	PICHINCHA			
18	TUNGURAHUA	PÍLLARO	SAN MIGUELITO	280
19	ZAMORA CHINCHIPE			
20	GALÁPAGOS			
21	SUCUMBIOS			
22	ORELLANA			
23	SANTO DOMINGO			
24	SANTA ELENA			
25	NO LIMITADO			
	TOTAL			

CONCLUSIONES

- Se concluye que el Estudio Y Diseño Del Graderío Con Cubierta Para El Ordenamiento Y Bienestar De Los Espectadores Del Estadio Huaynacuri De La Parroquia San Miguelito Del Cantón Píllaro De La Provincia De Tungurahua generara un gran desarrollo deportivo a la parroquia.

- Se concluye que al Ejecutar el estudio y diseño estructural para la reconstrucción del graderío brindara una mejor comodidad a los espectadores y a los familiares de los deportistas que se acercan a los eventos deportivos y organizados por los moradores del lugar y las mismas autoridades.

- Se concluye que al Adecuar la distribución del espacio físico del estadio los deportistas, espectadores y vendedores que acuden se encontraran en los sitios correspondientes sin correr ningún peligro.

- Elaborar un adecuado diseño estructural garantizara que la obra reúna todos los requisitos que la técnica y las normas de construcción determinan para este tipo de estructura

- Realizar una planificación adecuada del diseño estructural del escenario deportivo ya que toda obra necesita cumplir distintas fases y requerimientos para así lograr los objetivos propuestos.

RECOMENDACIONES

- Cumplir con los aspectos técnicos al momento de la construcción ya que de estos depende la seguridad de muchas personas que acuden a este sitio.
- No olvidarse de dar el manteniendo continuo al estadio ya que al no realizarlo se deteriora.