



ÁREA ADMINISTRATIVA PLANTA ALTA

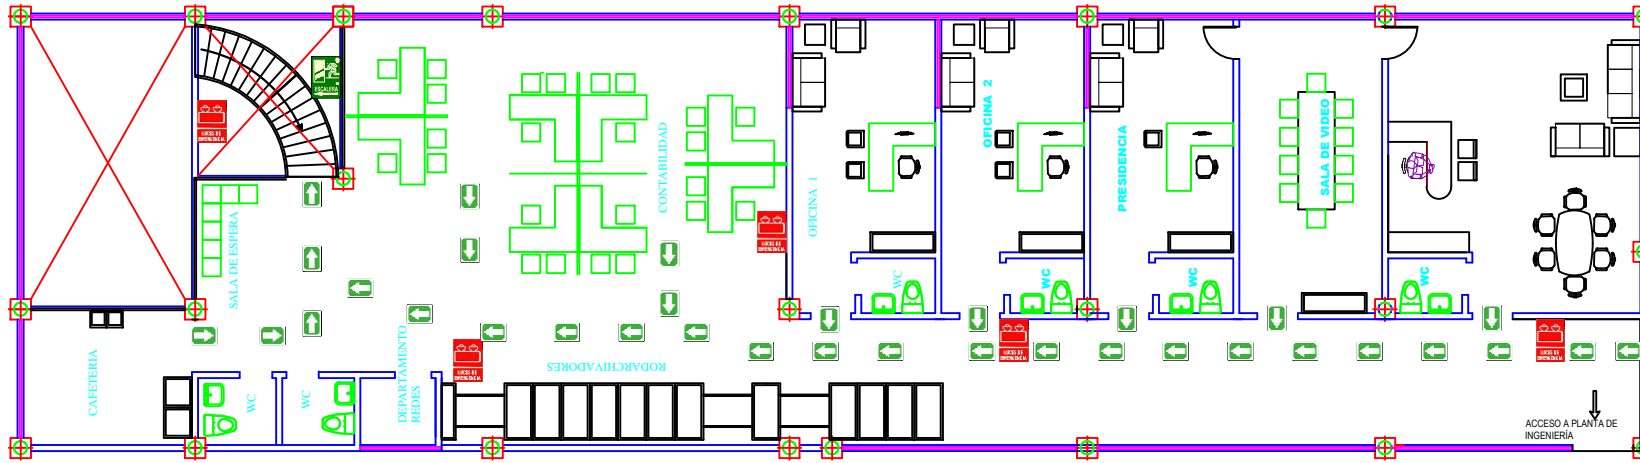

ÁREA ADMINISTRATIVA PLANTA BAJA

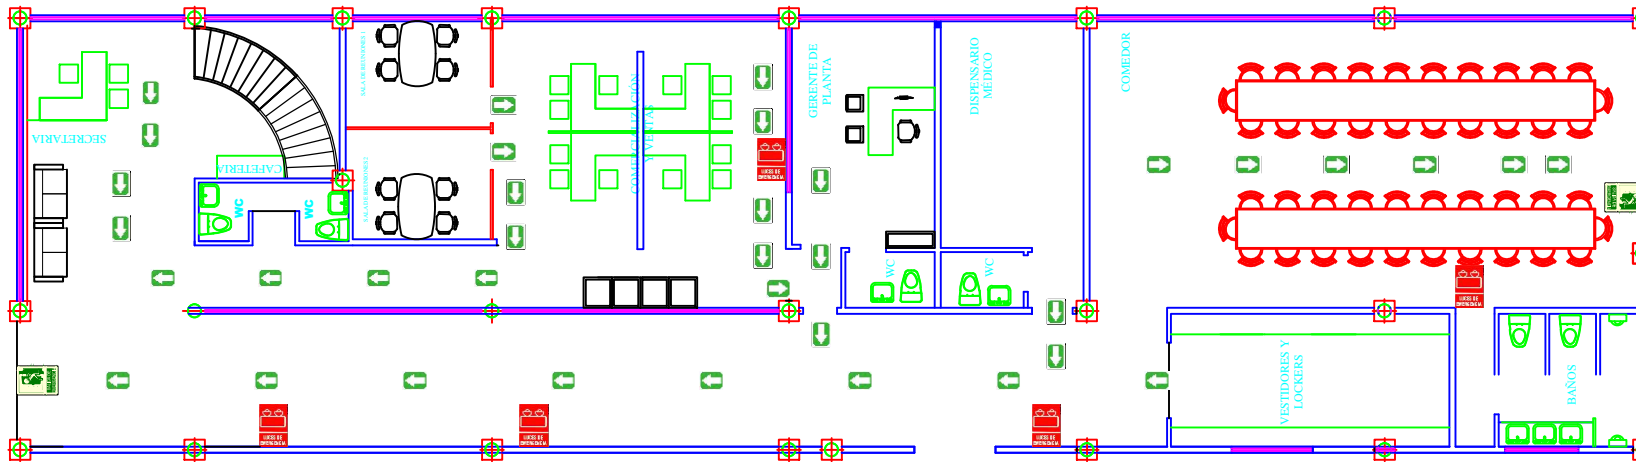

LEYENDA



	Fecha	Nombre	Firma	
Elaborado	12/02/2015	Alex Barrera		ECUATORIANA DE MATRICERÍA ECUAMATRÍZ CÍA. LTDA.
Revisado	31/03/2015	Ing. Hugo Salazar		
Aprobado	02/04/2015	Ing. Alfonso Camacho		
Escala 1:1	MAPA DE EVACUACIÓN ÁREA ADMINISTRATIVA			Plan de Emergencia contra incendios para la empresa ECUAMATRÍZ Cía. Ltda.
Número 2/2				Sustituye a:
				Sustituido por: