



ÁREA ADMINISTRATIVA PLANTA ALTA

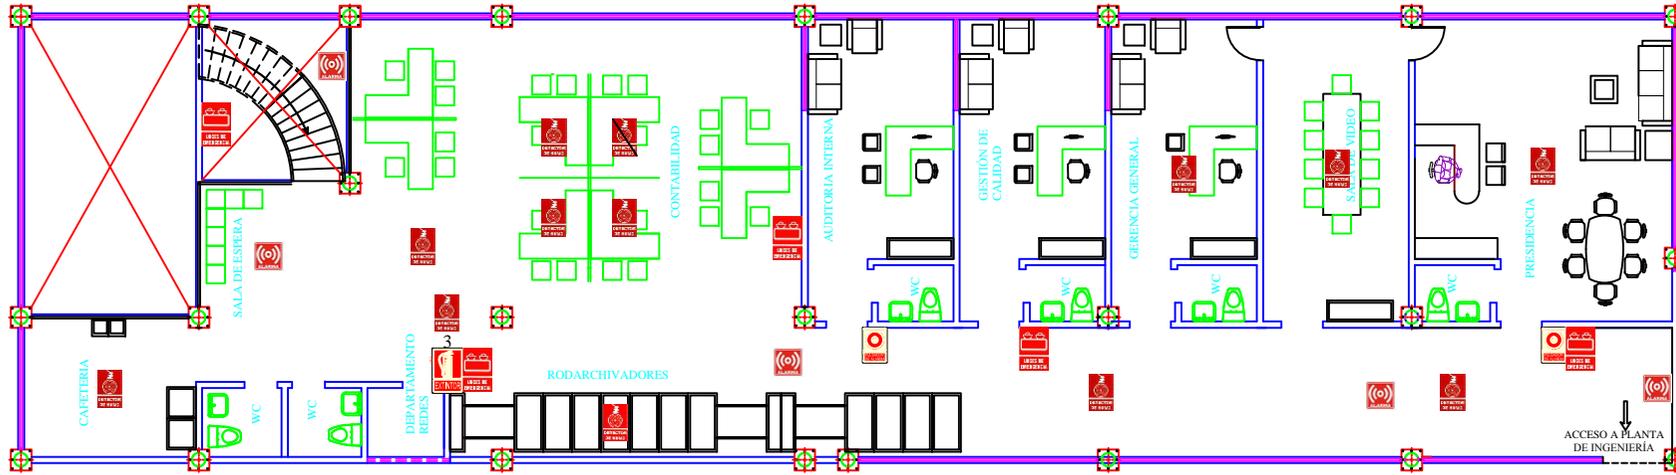

ÁREA ADMINISTRATIVA PLANTA BAJA

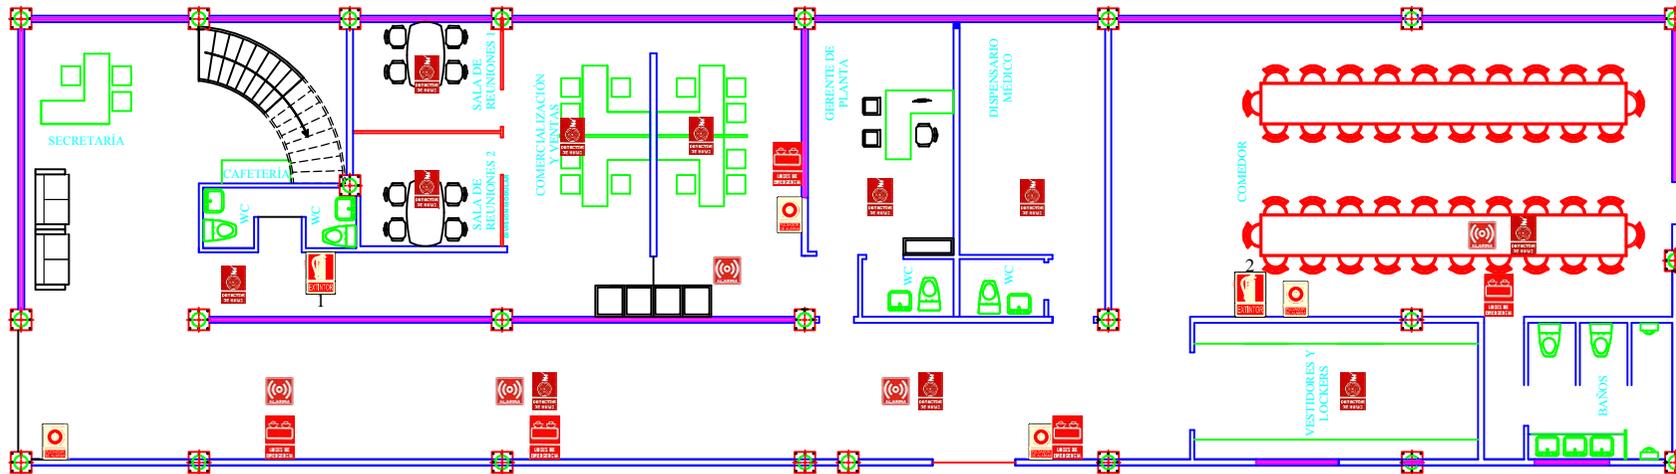

SEÑALETICA

 DETECTOR DE HUMO	 EXTINTOR	 LUCES DE EMERGENCIA	 PULSADOR DE ALARMA	 SIRENA DE ALARMA
DETECTOR DE HUMO	EXTINTOR	LUCES DE EMERGENCIA	PULSADOR DE ALARMA	SIRENA DE ALARMA

	Fecha	Nombre	Firma	ECUATORIANA DE MATRICERÍA ECUAMATRÍZ CÍA. LTDA.
Elaborado	12/02/2015	Alex Barrera		
Revisado	31/03/2015	Ing. Hugo Salazar		
Aprobado	02/04/2015	Ing. Alfonso Camacho		
Escala 1:1	MEDIOS DE DETECCIÓN, PROTECCIÓN Y CONTROL			Plan de Emergencia contra incendios para la empresa ECUAMATRÍZ Cía. Ltda.
Número 1/1	ÁREA ADMINISTRATIVA			
				Sustituye a:
				Sustituido por: