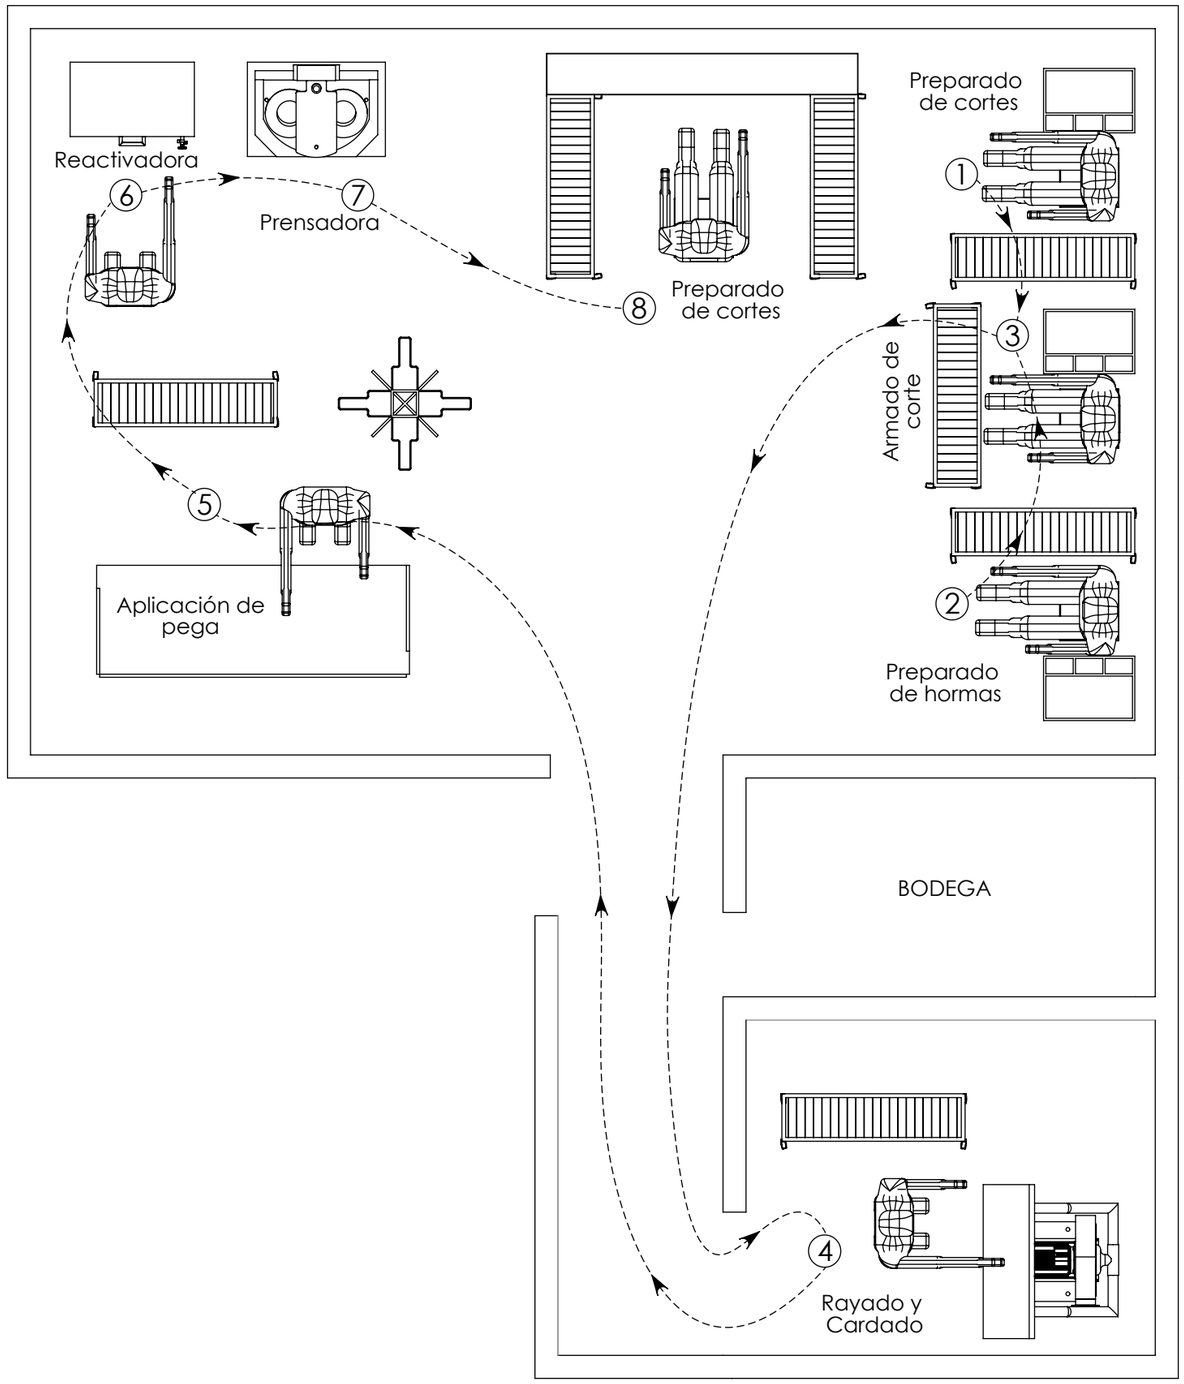

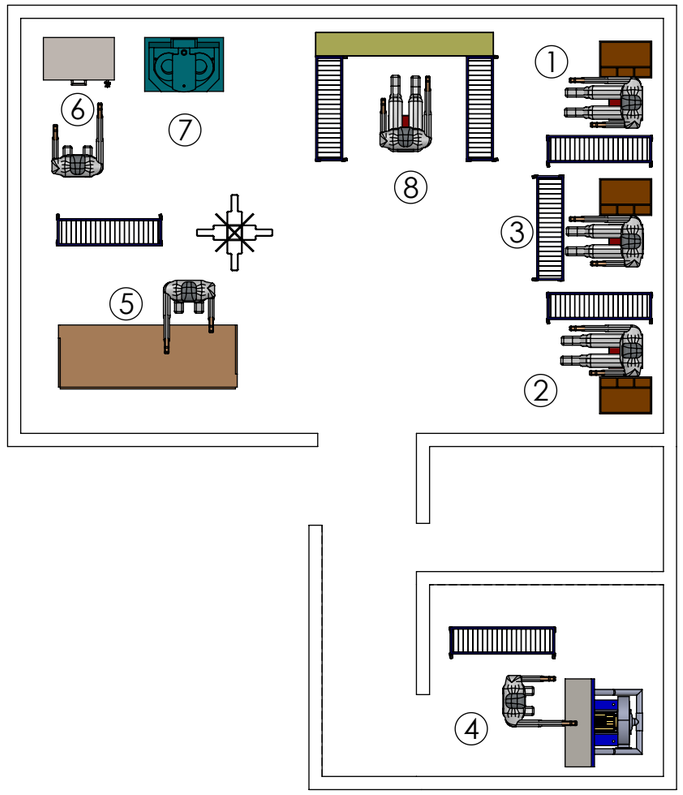

Descripción de las Operaciones	
1	Preparado de cortes
2	Preparado de hormas
3	Armado de corte en horma
4	Rayado y cardado
5	Aplicación de pega
6	Reactivado
7	Prensado
8	Sacado de hormas

Modificación	Fecha	Nombre	Tolerancias	Peso	MATERIALES
			Fecha:	Nombre:	LAYOUT DEL ÁREA DE MONTAJE
			Dib: 01/04/15	Christian Mantilla	Escala: 1:40
			Rev: 16/04/15	Víctor Espín	
			Aprov: 16/04/15	Víctor Espín	
			CALZADO JOSMAX		001 - 2015
					Marca de registro
					1