

UNIVERSIDAD TÉCNICA DE AMBATO
CARRERA DE INGENIERÍA CIVIL Y MECÁNICA
CARRERA DE INGENIERÍA CIVIL



PROYECTO: "DISEÑO GEOMÉTRICO DE LA VÍA PINLOPATA - EL CORAZÓN EN EL TRAMO 7 + 900 HASTA 11 + 800 PERTENECIENTE AL CANTÓN PANGUA DE LA PROVINCIA DE COTAPACHI"


UBICACION: "CANTÓN PANGUA" **FECHA DE ENTREGA:** JULIO DE 2021

DIBUJADO POR: **REVISADO POR:** **CONTIENE:** DISEÑO HORIZONTAL, DISEÑO VERTICAL

ESTUDIANTE: EGDO. MAX BRYAN MARTÍNEZ CARABAO **DOCENTE TUTORA:** ING. MG. MARISOL BAYAS **ESCALA:** H: 1:1000, V: 1:1000


TRAMO: Km 8 + 920 - Km 9 + 960. **LÁMINA 2 de 12**

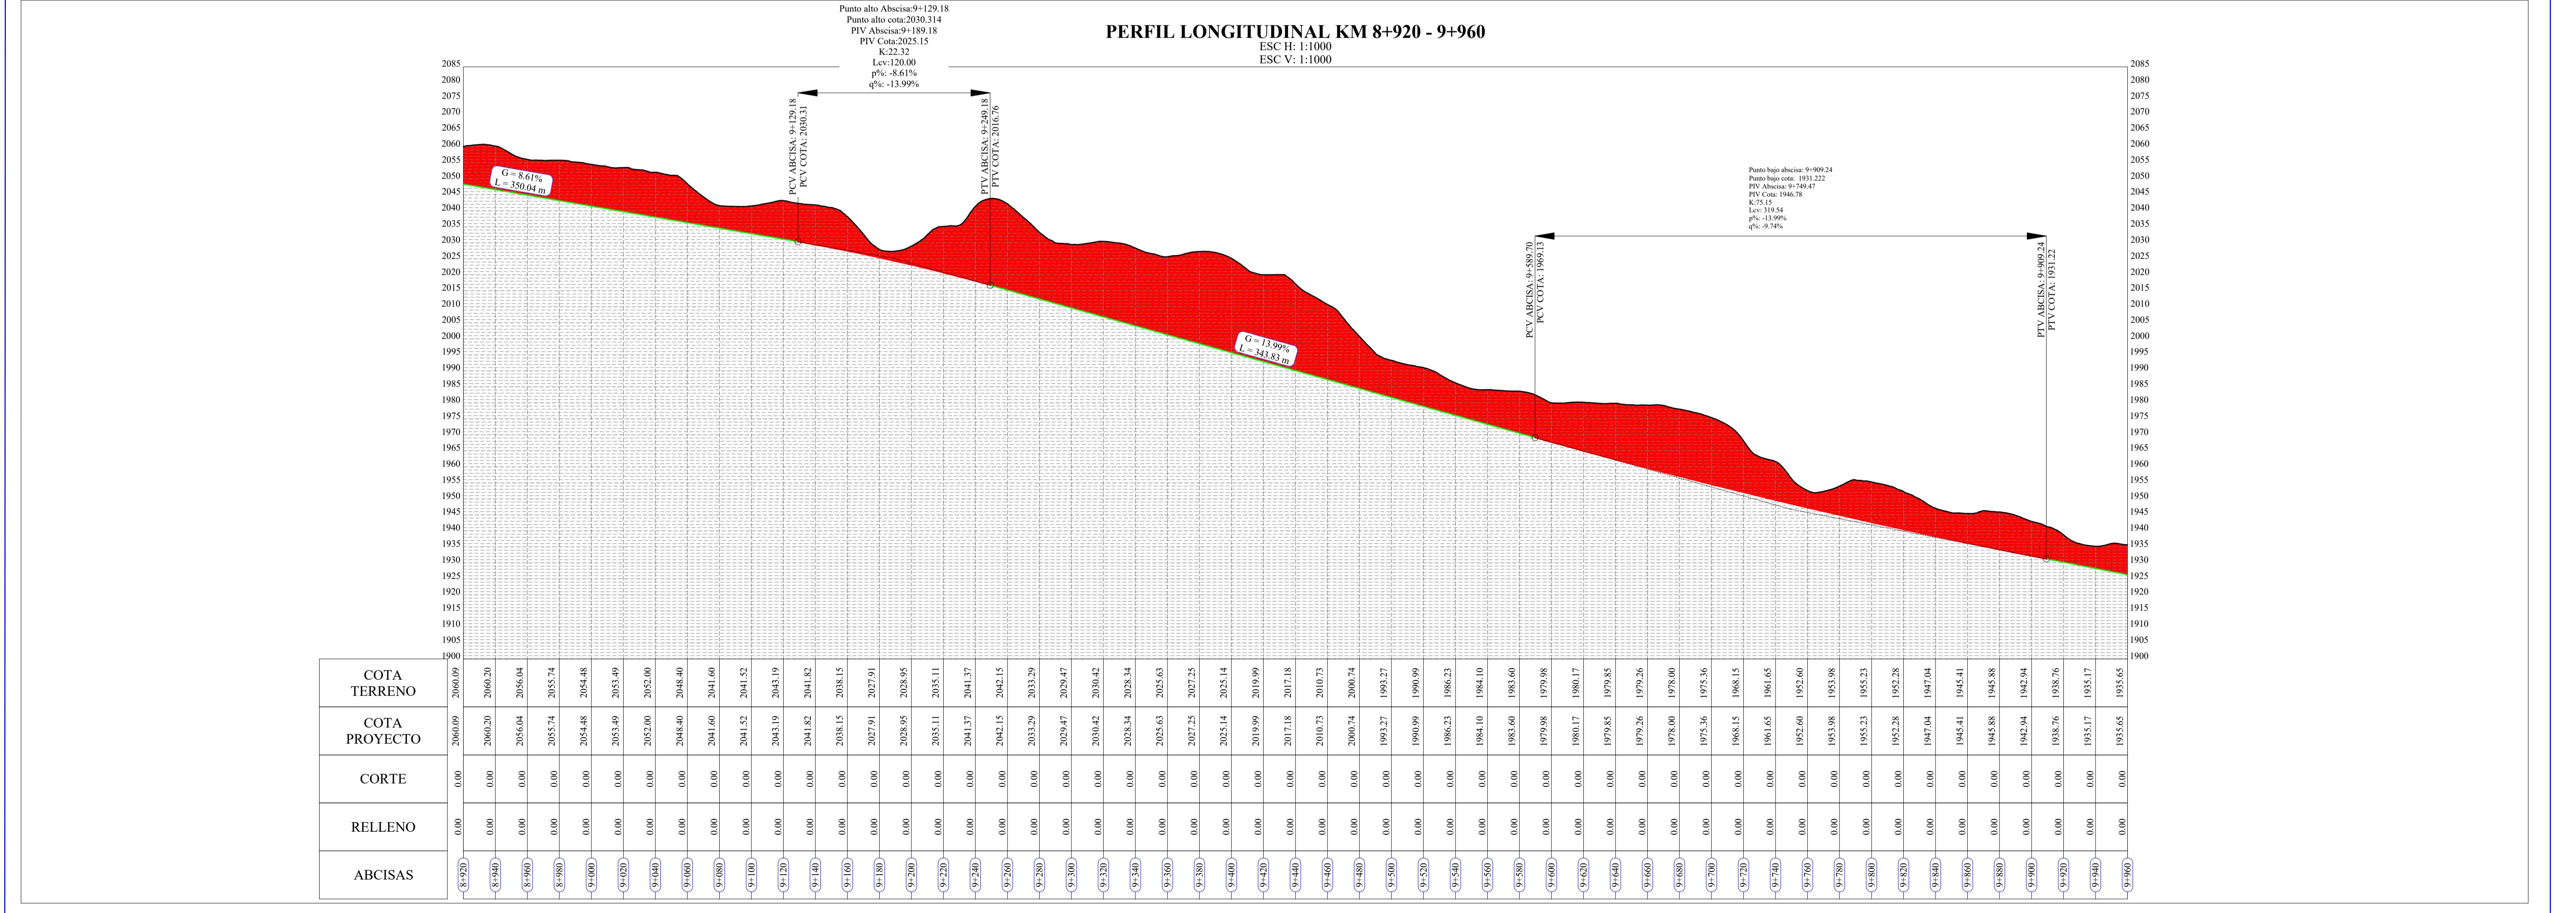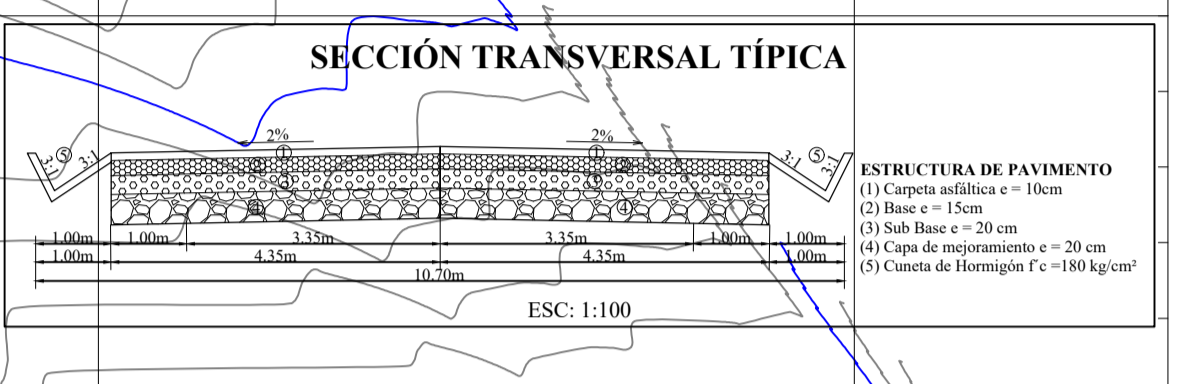


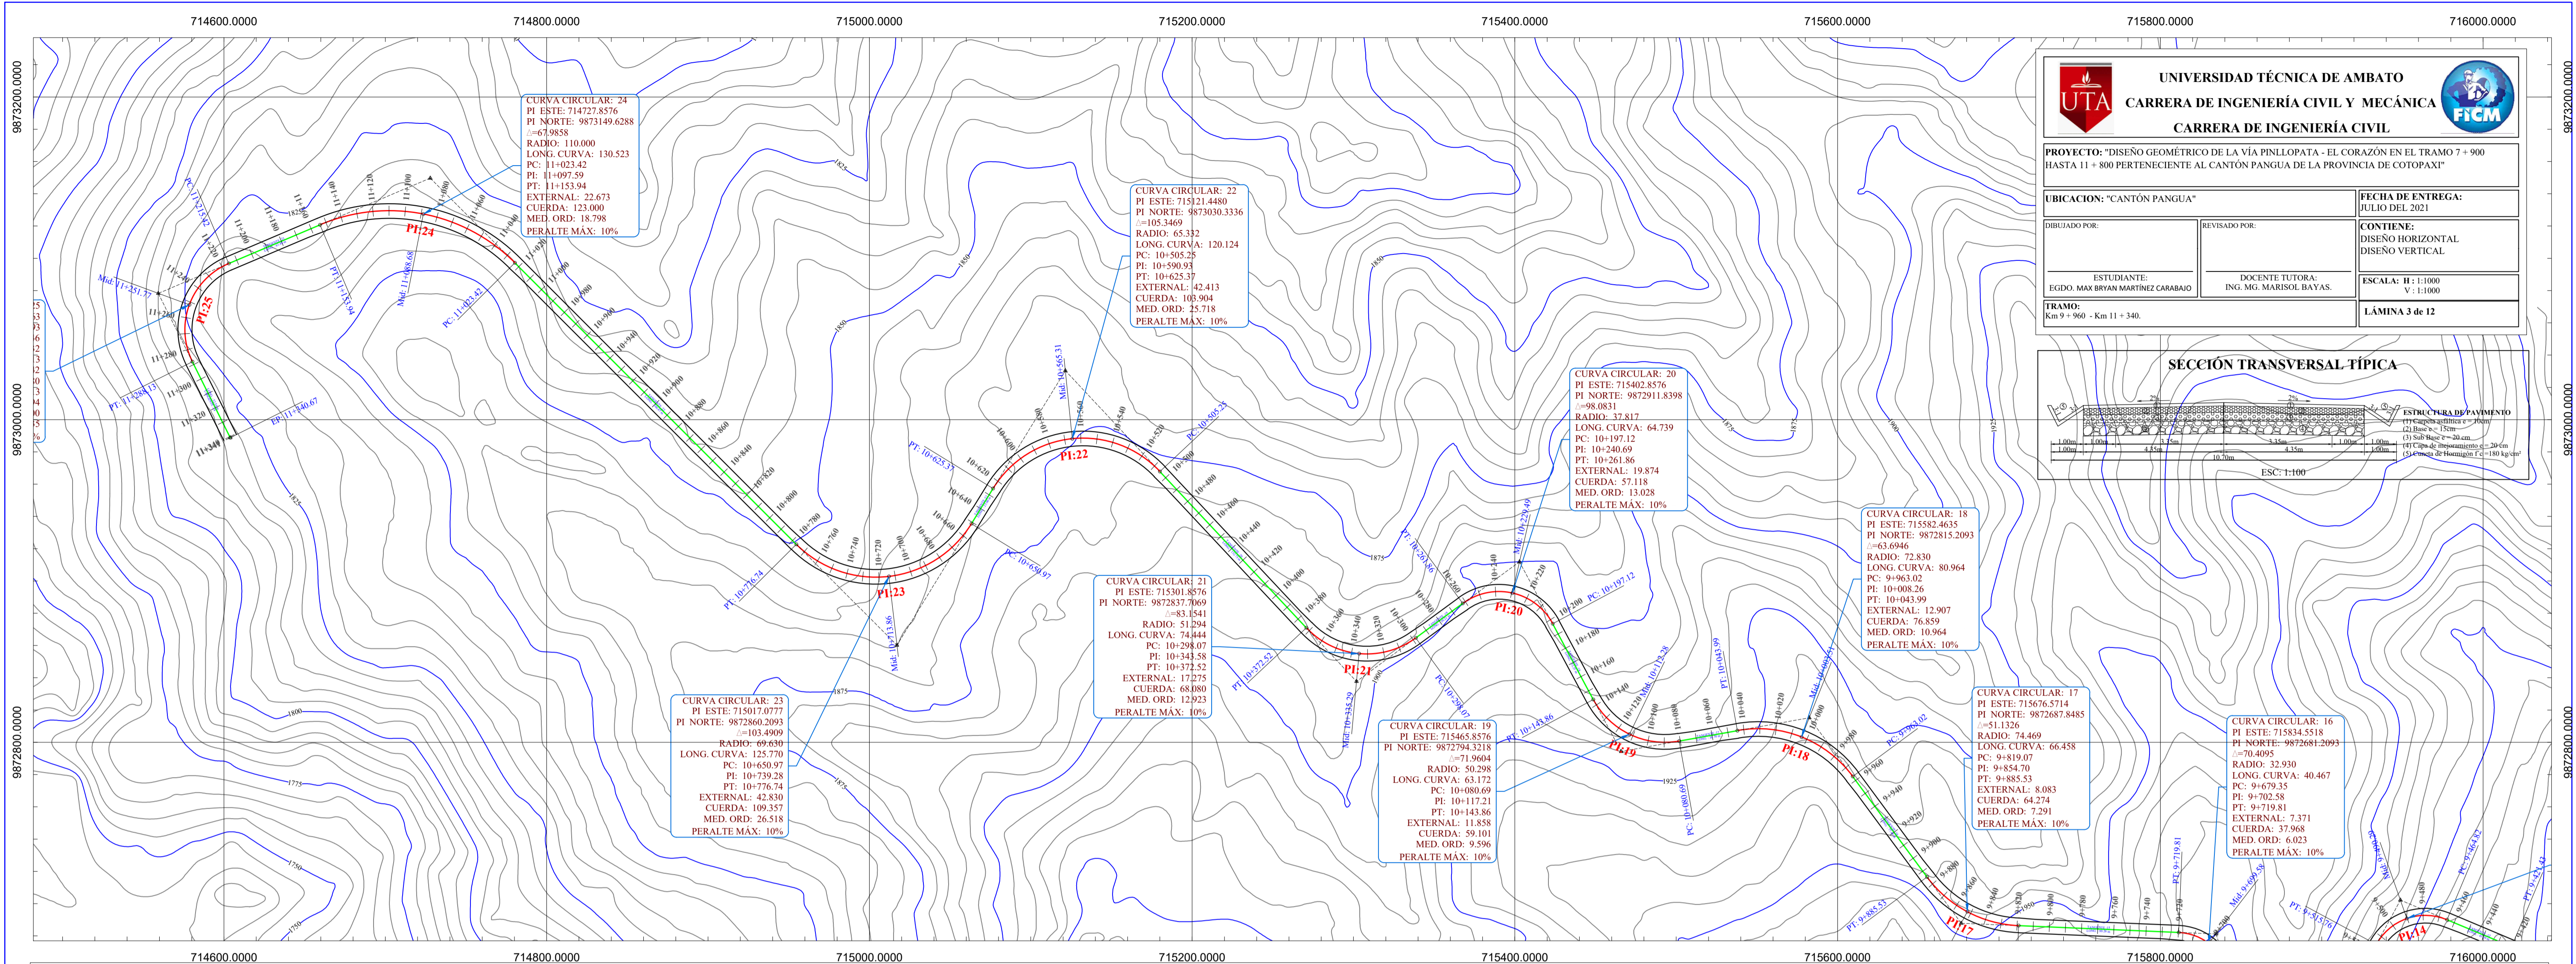

PERFIL LONGITUDINAL KM 9+960 - 11+340


ESC H: 1:1000
 ESC V: 1:1000

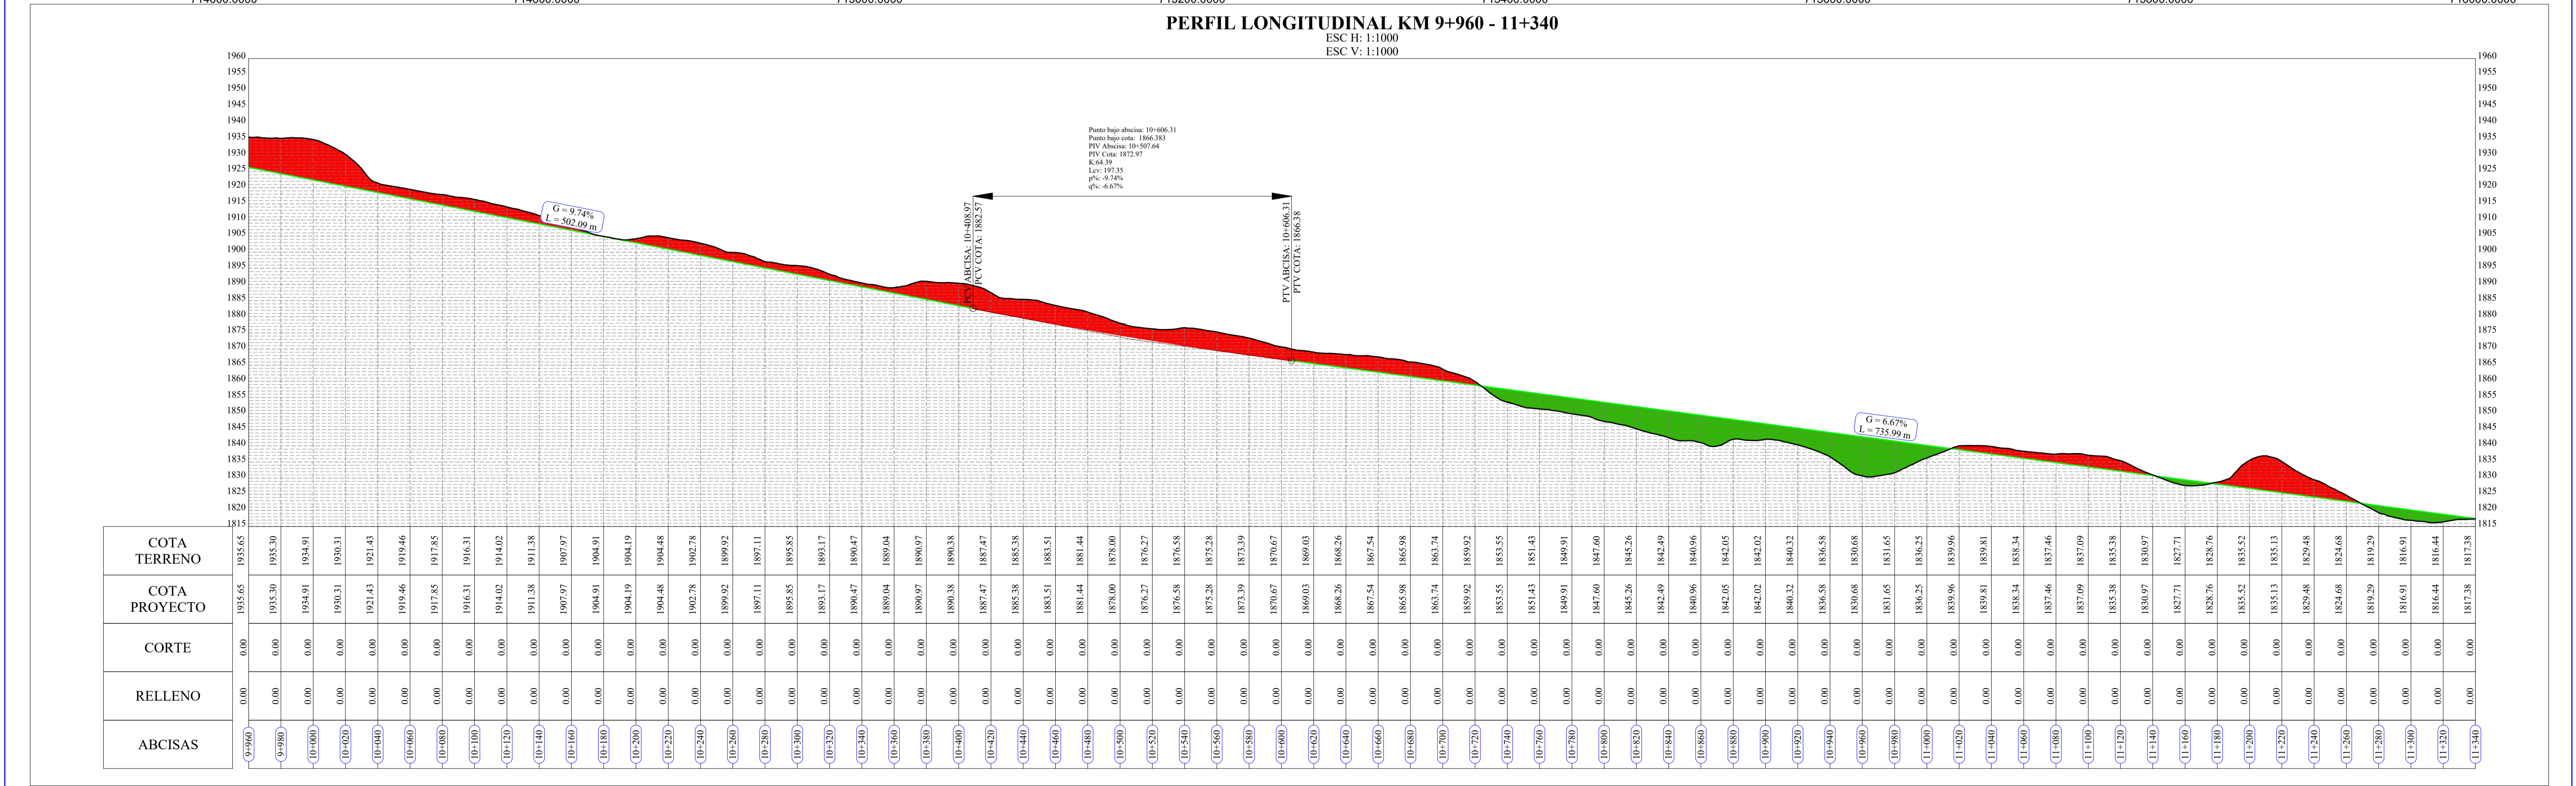


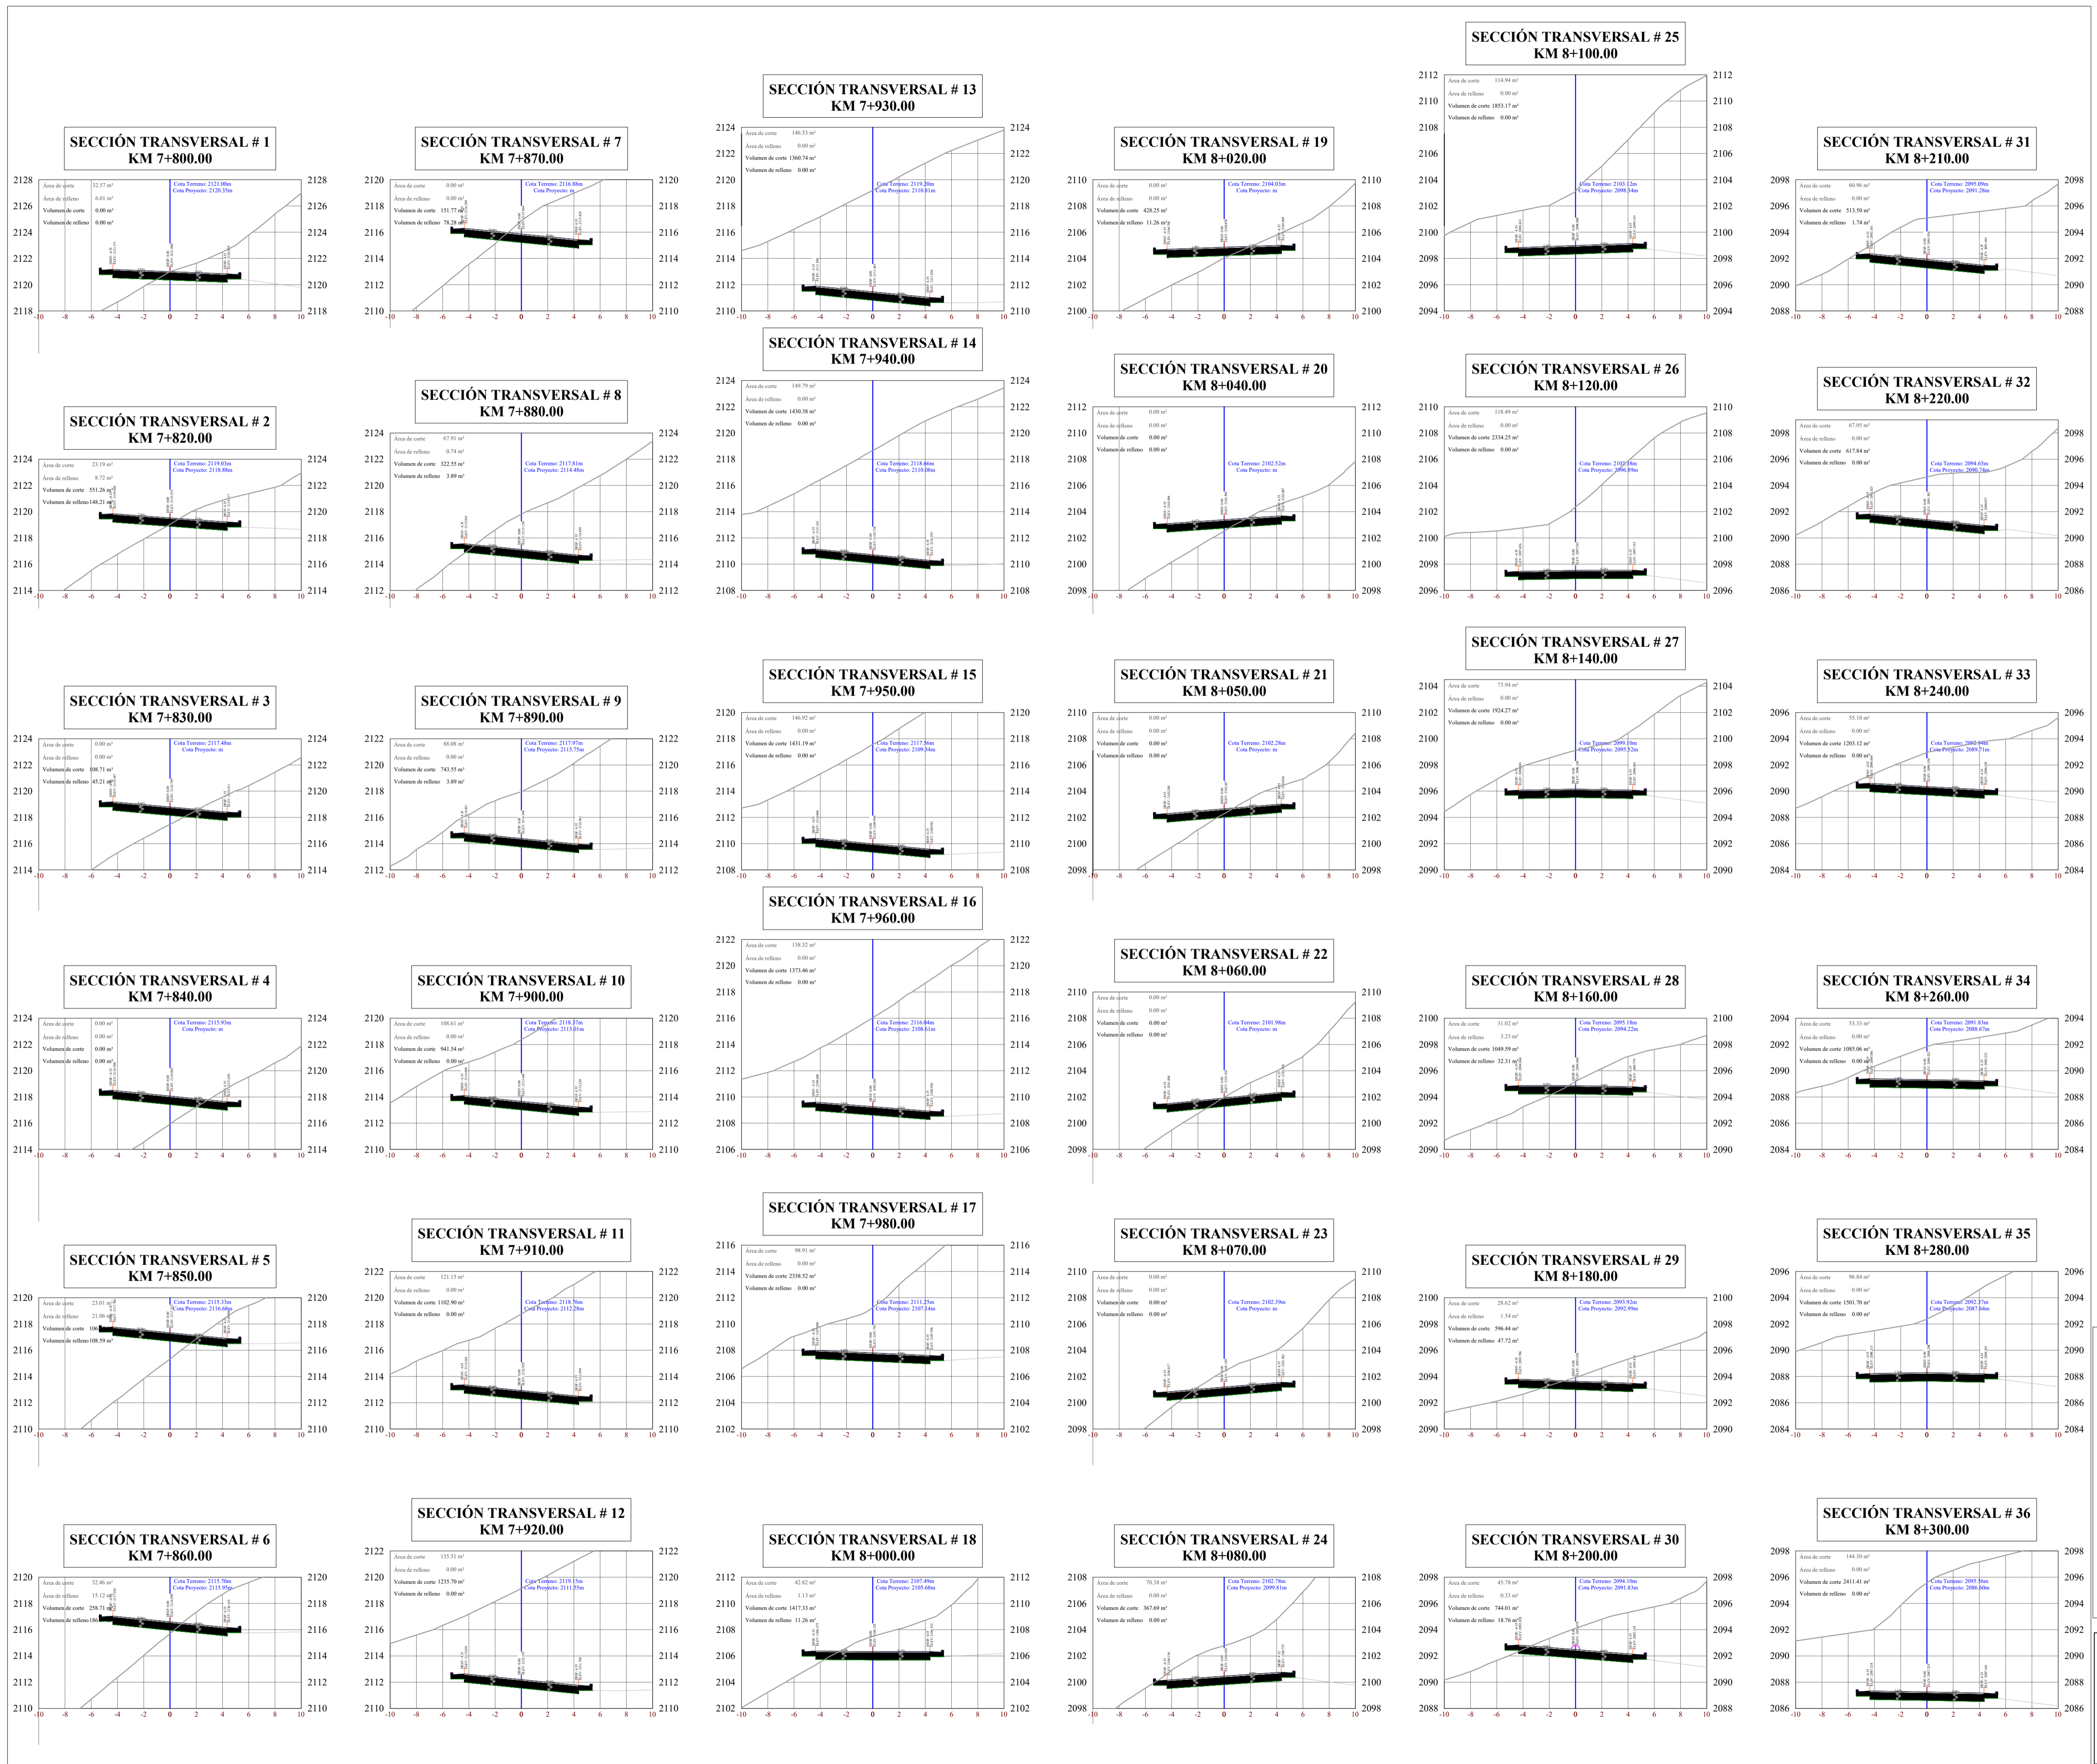

PROYECTO: "DISEÑO GEOMÉTRICO DE LA VÍA PILLLOPATA - EL CORAZÓN EN EL TRAMO 7 + 900 HASTA 11 + 800 PERTENECIENTE AL CANTÓN PANGUA DE LA PROVINCIA DE COTOPAXI"

UBICACION: "CANTÓN PANGUA"		FECHA DE ENTREGA: JULIO DE 2021
DIBUJADO POR:	REVISADO POR:	CONTIENE: SECCIÓN TRANSVERSAL
ESTUDIANTE: EGIDO, MAX BRYAN MARTINEZ CARABAL		DOCENTE TUTORA: ING. MGR. MARISOL BAYAS
TRAMO: Km 7 + 900 - Km 8 + 300.		ESCALA: H : 1:250 V : 1:250
LÁMINA 4 de 12		

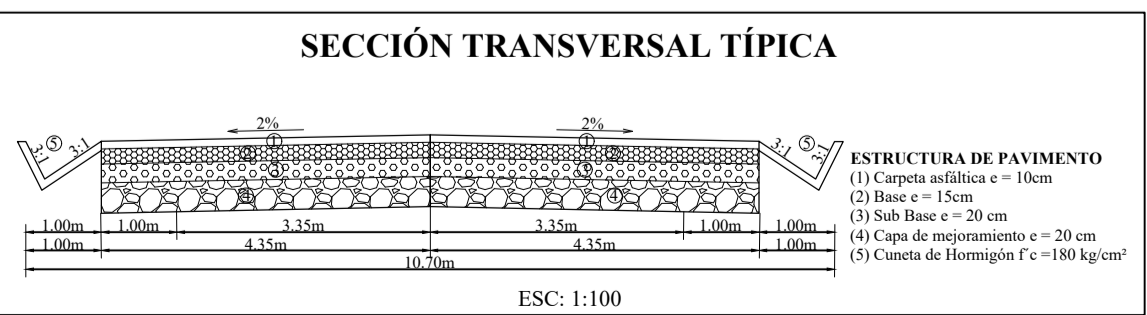

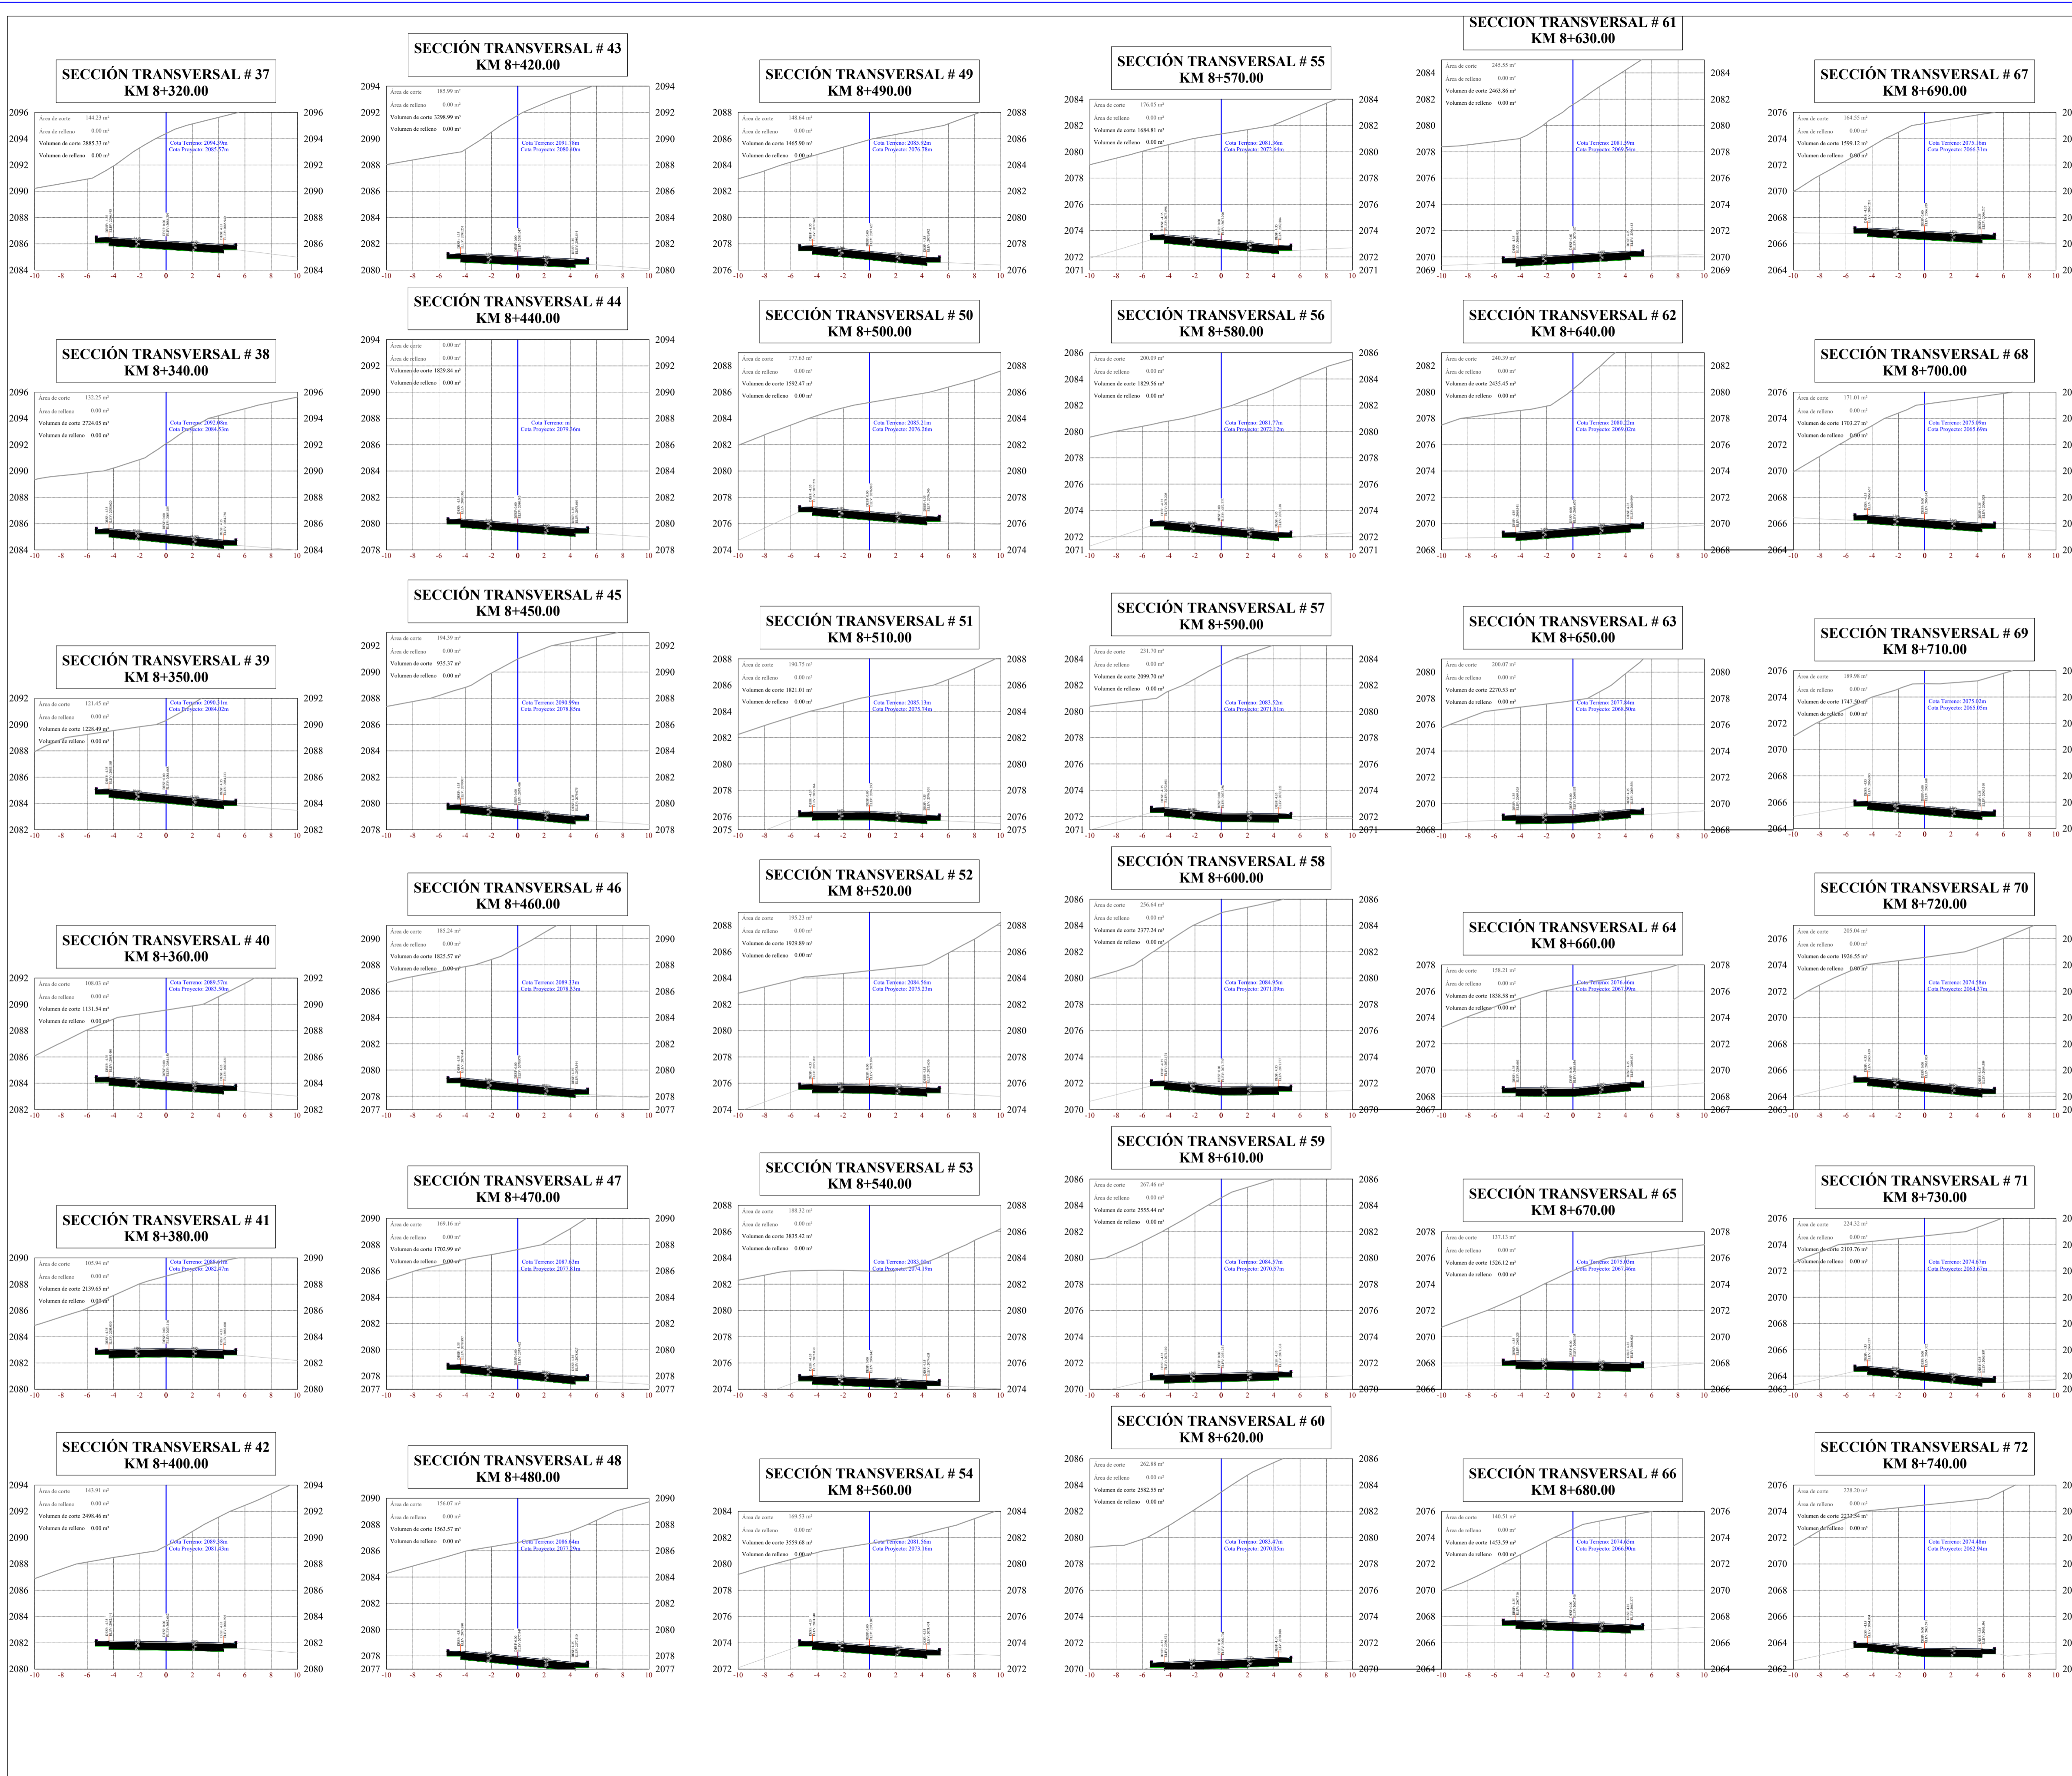

UNIVERSIDAD TÉCNICA DE AMBATO
CARRERA DE INGENIERÍA CIVIL Y MECÁNICA
CARRERA DE INGENIERÍA CIVIL

PROYECTO: "DISEÑO GEOMÉTRICO DE LA VÍA PÍLLOPATA - EL CORAZÓN EN EL TRAMO 7 + 900 HASTA 11 + 800 PERTENECIENTE AL CANTÓN PANGUA DE LA PROVINCIA DE COTOPAXI"

UBICACION: "CANTÓN PANGUA" **FECHA DE ENTREGA:** JULIO DEL 2021

DIBUJADO POR: **REVISADO POR:** **CONTIENE:** SECCIÓN TRANSVERSAL

ESTUDIANTE: EFGDO. MAX BRYAN MARTÍNEZ CARABAL **DOCENTE TUTORA:** ING. MG. MARISOL BAYAS **ESCALA:** H : 1:250 V : 1:250

TRAMO: Km 8 + 320 - Km 8 + 740. **LÁMINA 5 de 12**

SECCIÓN TRANSVERSAL TÍPICA

ESTRUCTURA DE PAVIMENTO
(1) Carpeta asfáltica e = 10cm
(2) Base e = 15cm
(3) Sub Base e = 20cm
(4) Capa de impermeamiento e = 20cm
(5) Cuneta de Hormigón Fc = 180 kg/cm³

ESC: 1:100



PROYECTO: "DISEÑO GEOMÉTRICO DE LA VÍA PINLOPATA - EL CORAZÓN EN EL TRAMO 7 + 900 HASTA 11 + 800 PERTENECIENTE AL CANTÓN PANGUA DE LA PROVINCIA DE COTOPAXI"

UBICACION: "CANTÓN PANGUA"		FECHA DE ENTREGA: JULIO DEL 2021
DIBUJADO POR:	ESTUDIANTE: EGIDO. MAX BRYAN MARTINEZ CARABAD	CONTIENE: SECCIÓN TRANSVERSAL
REVISADO POR:	DOCENTE TUTORA: ING. MG. MARISOL BAYAS	ESCALA: H: 1:250 V: 1:250
TRAMO: Km 8 + 750 - Km 9 + 210.	LÁMINA 6 de 12	

