

**UNIVERSIDAD TÉCNICA DE AMBATO**  
FACULTAD DE INGENIERÍA CIVIL Y MECÁNICA



**PROYECTO:** O1  
HOJA 01 DE 04

**CONTIENE:** DISEÑO GEOMÉTRICO DE LA VÍA COMPROMENSA DESDE LA V. DE SAN JOSE EJIDO HASTA EL CENTRO DE PICHALO PARA MEJORAR LOS NIVELES DE SERVICIO DEL CANTÓN LATAQUUNGA, PROVINCIA DE COTACACHI


**VÍA CLASE:** III    **LONGITUD:** 4+063.25 KM    **ESTUDIO:** PRELIMINAR    **PROVINCIA:** COTACACHI    **CANTÓN:** LATAQUUNGA

**FECHA:** FEBRERO 2022

**DISEÑO:** MABEL TENDRIG    **APROBÓ:** ING. ALEX LÓPEZ

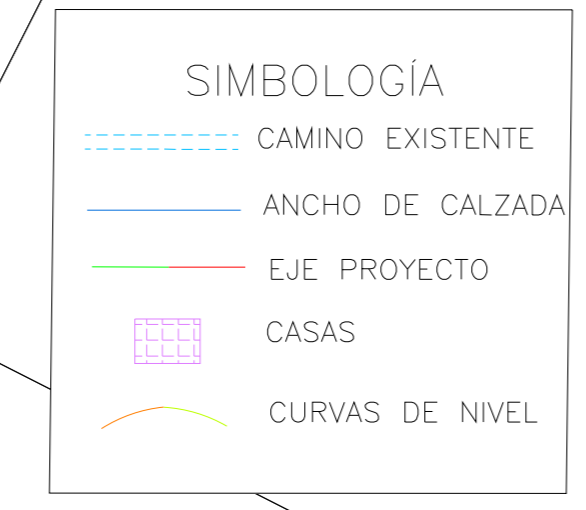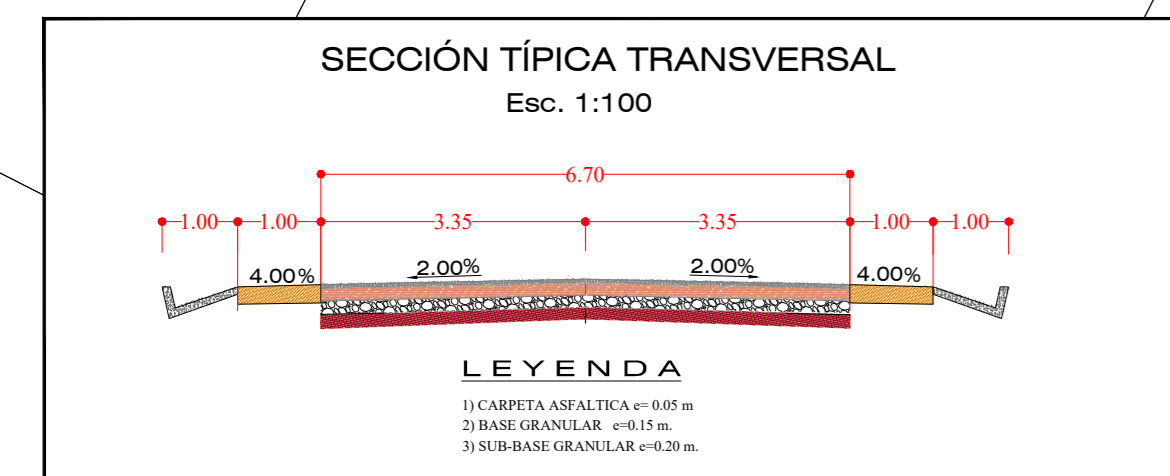

**PERFIL LONGITUDINAL**  
0+000 - 1+000

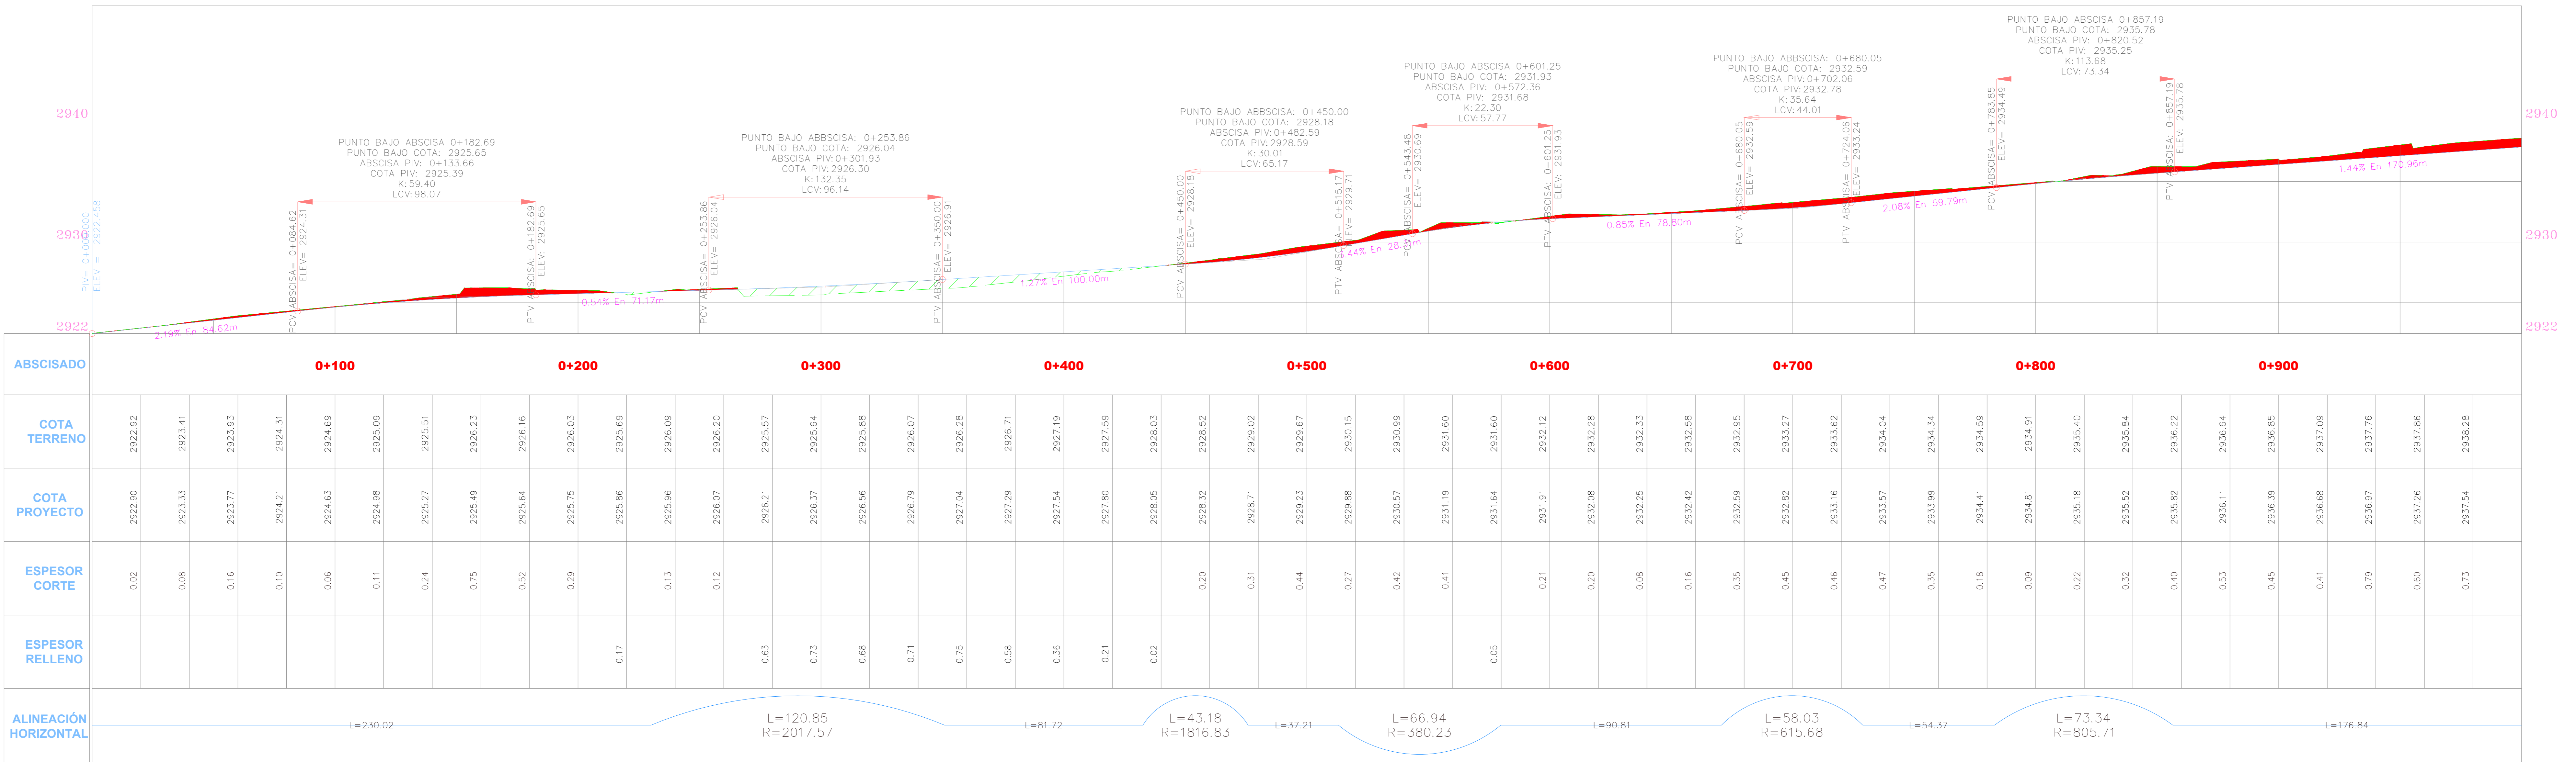

**UNIVERSIDAD TÉCNICA DE AMBATO**  
**FACULTAD DE INGENIERÍA CIVIL Y MECÁNICA**


**PROYECTO:** DISEÑO GEOMÉTRICO DE LA VÍA COMPROMISO DESDE LA Y DE SAN JOSÉ EJIDO HASTA EL CENTRO DE PIEDRA PARA MEJORAR LOS NIVELES DE SERVICIO DEL CANTÓN LATAQUINGA, PROVINCIA DE COTACACHI

**CONTIENE:** DISEÑO HORIZONTAL Y VERTICAL  
 TRAMO KILÓMETRO 1+000 - 2+000


**VÍA CLASE:** III    **LONGITUD:** 4+063.25 KM    **ESTUDIO:** PRELIMINAR    **PROVINCIA:** COTACACHI


**DISEÑO:** MABEL TENDRIG    **APROBÓ:** ING. ALEX LÓPEZ

**ESCALA:** HOJA 02 DE 04    **FECHA:** FEBRERO 2022

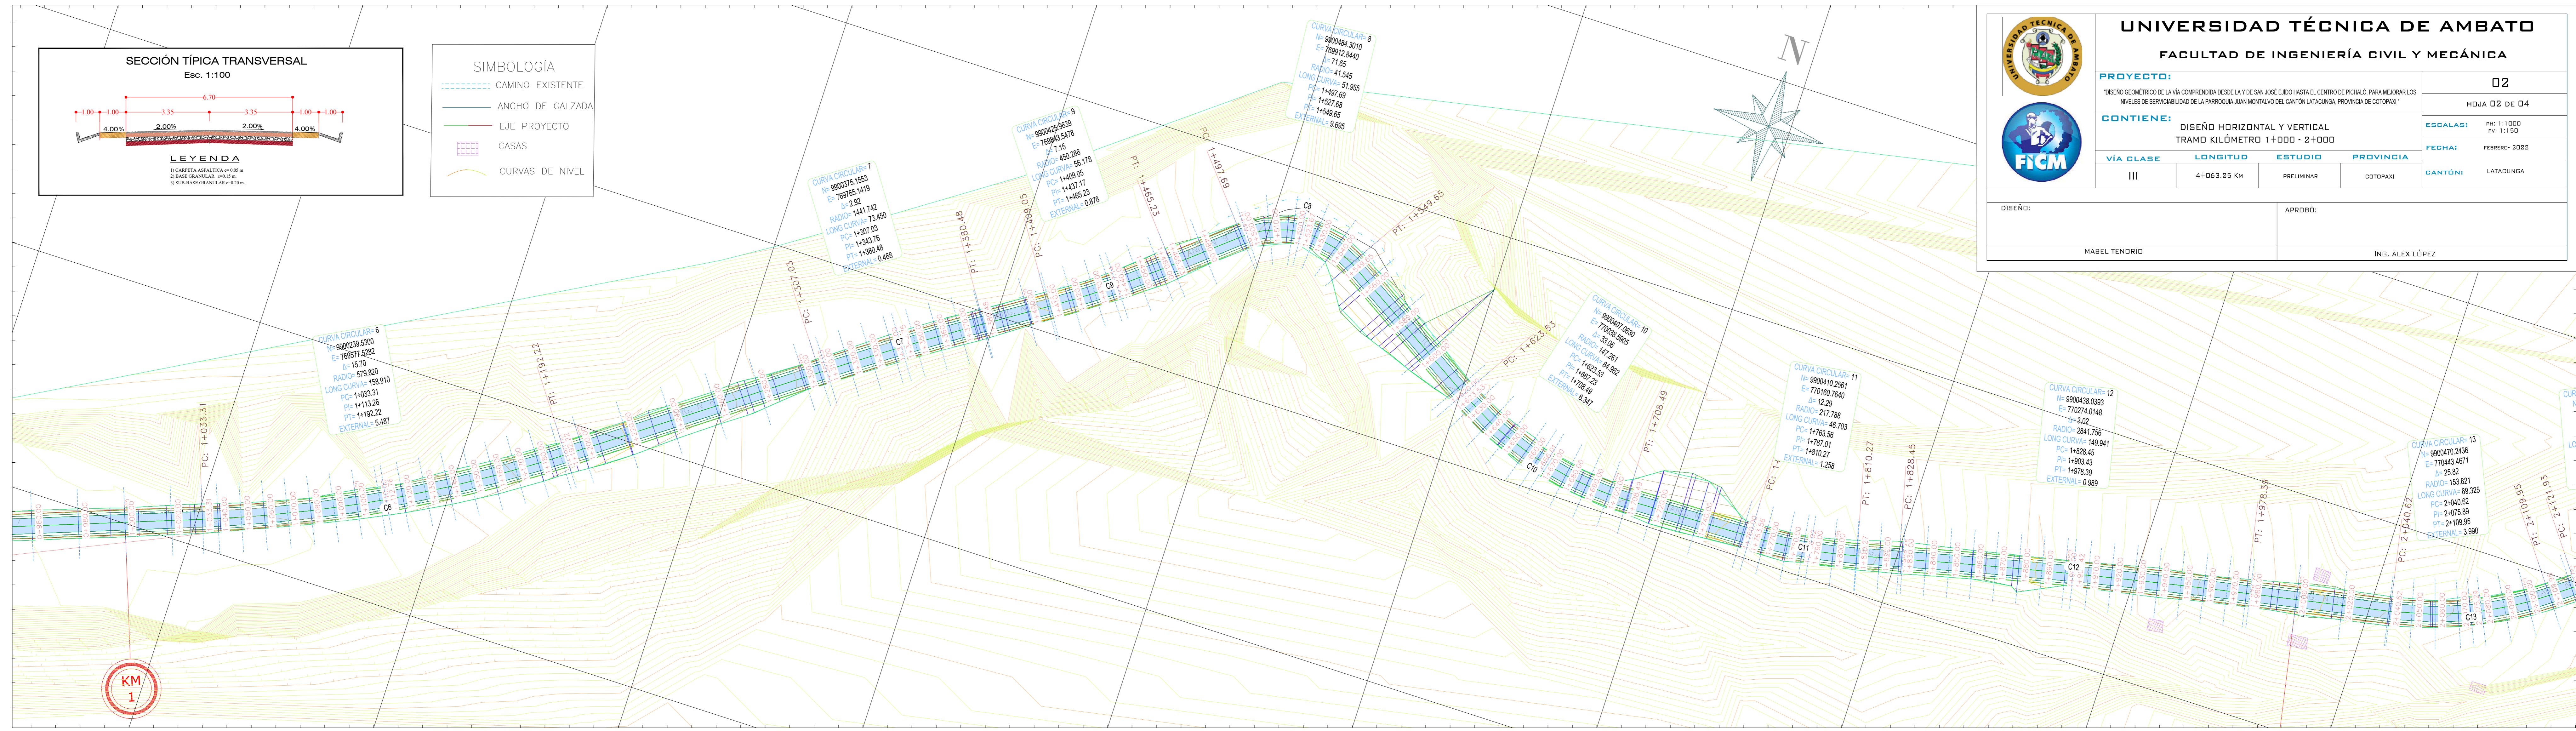

PERFIL LONGITUDINAL  
 1+000 - 2+000

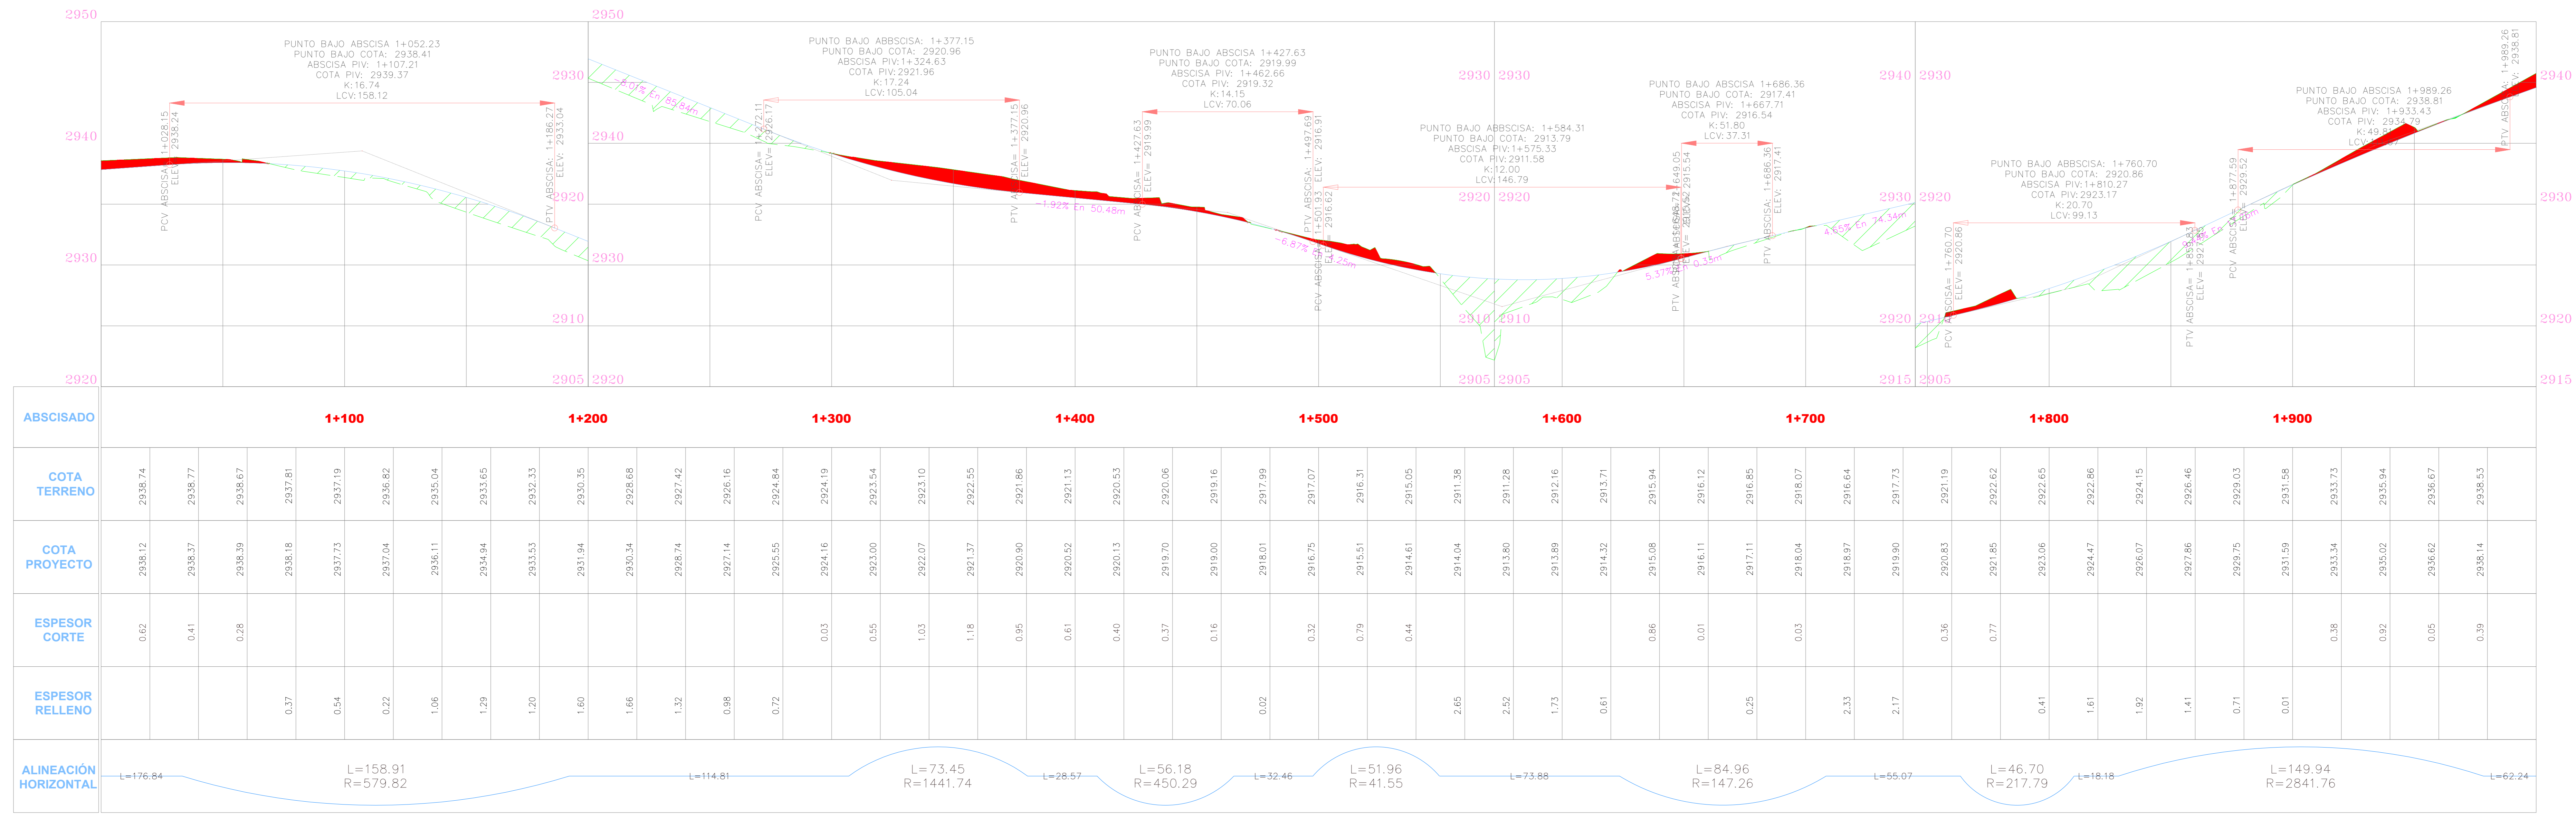

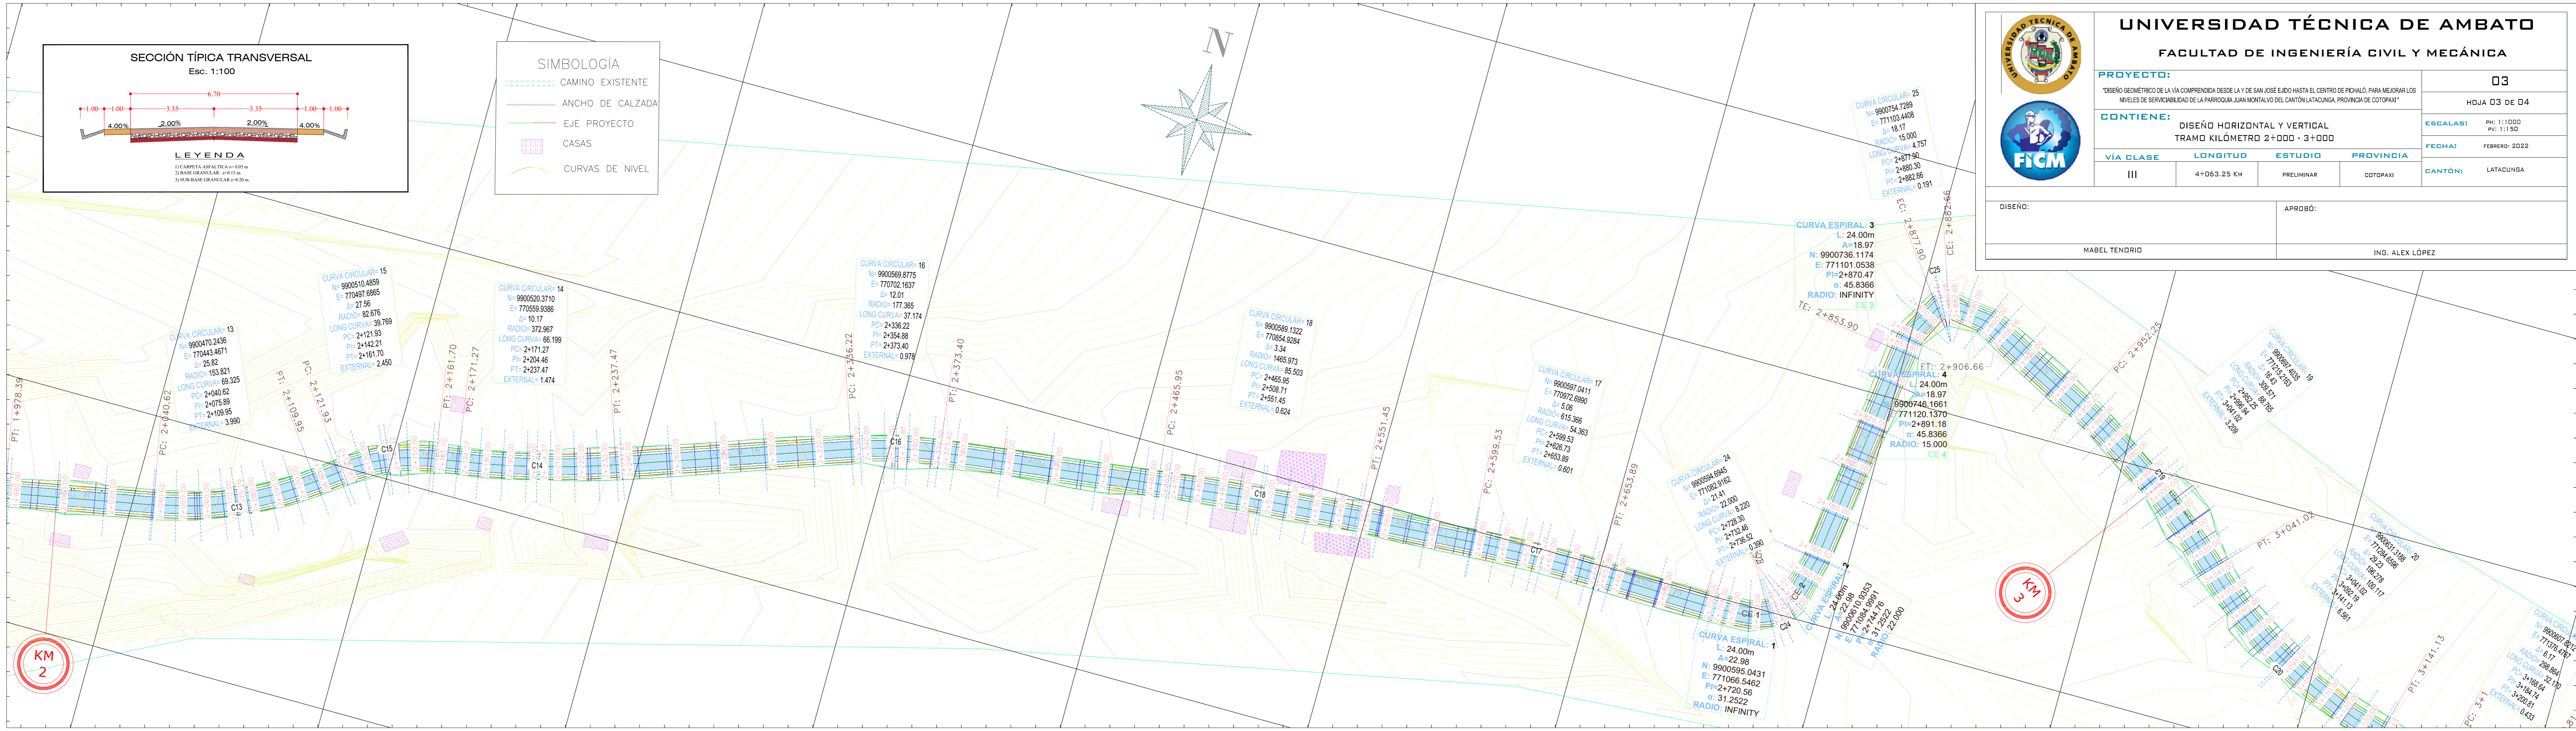


**UNIVERSIDAD TÉCNICA DE AMBATO**  
**FACULTAD DE INGENIERÍA CIVIL Y MECÁNICA**

**PROYECTO:** 03  
**CONTIENE:** DISEÑO HORIZONTAL Y VERTICAL  
 TRAMO KILOMETRO 2+000 - 3+000

**VÍA CLASE:** III    **LONGITUD:** 4+063.25 KM    **ESTUDIO:** PRELIMINAR    **PROVINCIA:** COTACACHI

**DISEÑO:** MABEL TENDRIG    **APROBÓ:** ING. ALEX LÓPEZ

**ESCALA:** HOJA 03 DE 04  
**FECHA:** FEBRERO 2022  
**CANTÓN:** LATAQUUNGA

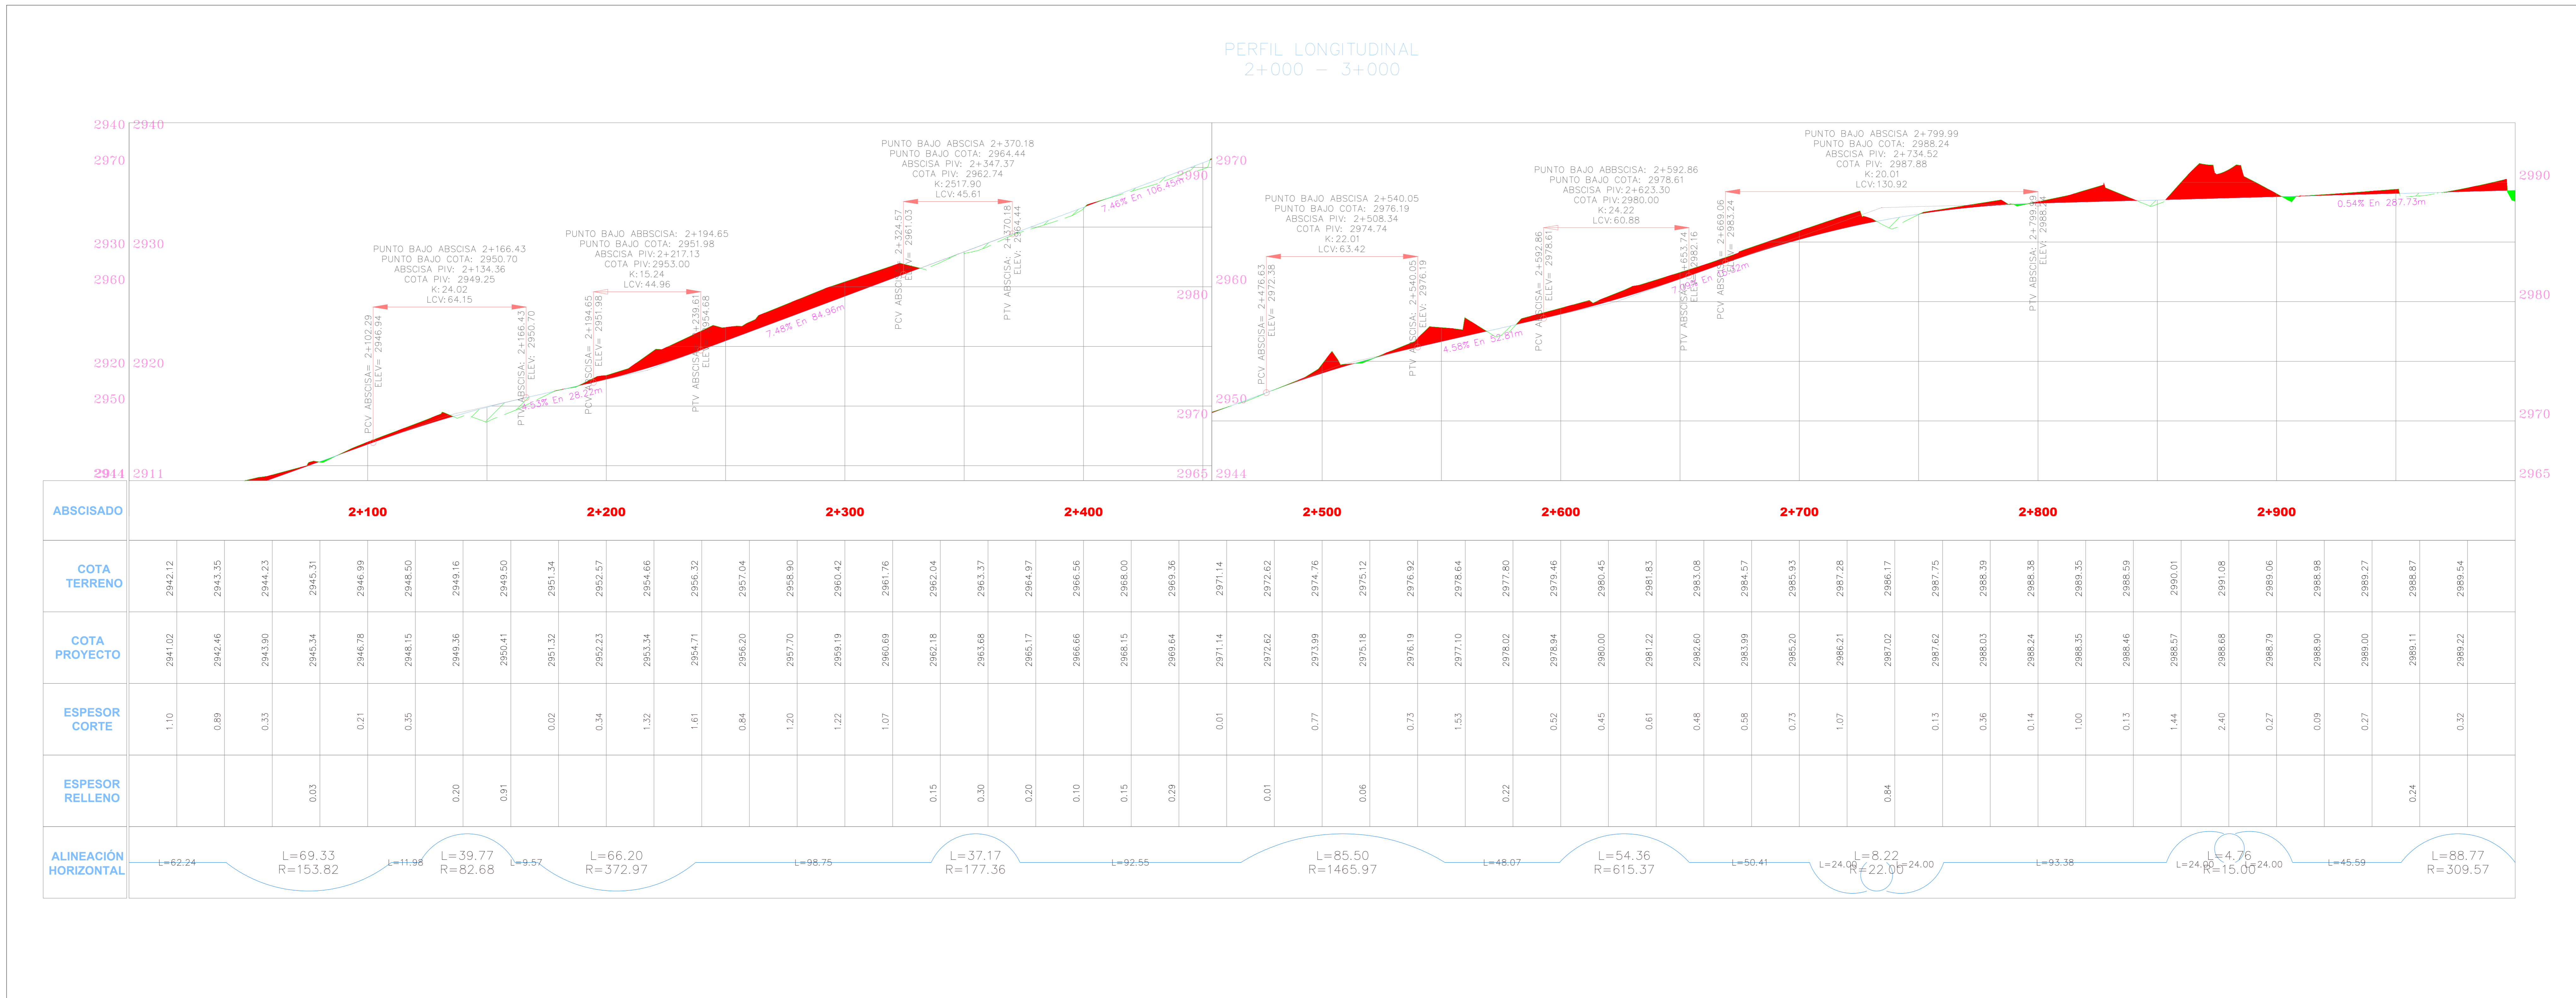

**UNIVERSIDAD TÉCNICA DE AMBATO**  
FACULTAD DE INGENIERÍA CIVIL Y MECÁNICA


**PROYECTO:** 04  
HOJA 04 DE 04

**CONTIENE:** DISEÑO HORIZONTAL Y VERTICAL TRAMO KILÓMETRO 3+000 - 4+063.25


**VÍA CLASE:** III    **LONGITUD:** 4+063.25 KM    **ESTUDIO:** PRELIMINAR    **PROVINCIA:** COTACACHI    **CANTÓN:** LATAQUINGA

**FECHA:** FEBRERO 2022

**DISEÑO:** MABEL TENDRIS    **APROBÓ:** ING. ALEX LÓPEZ

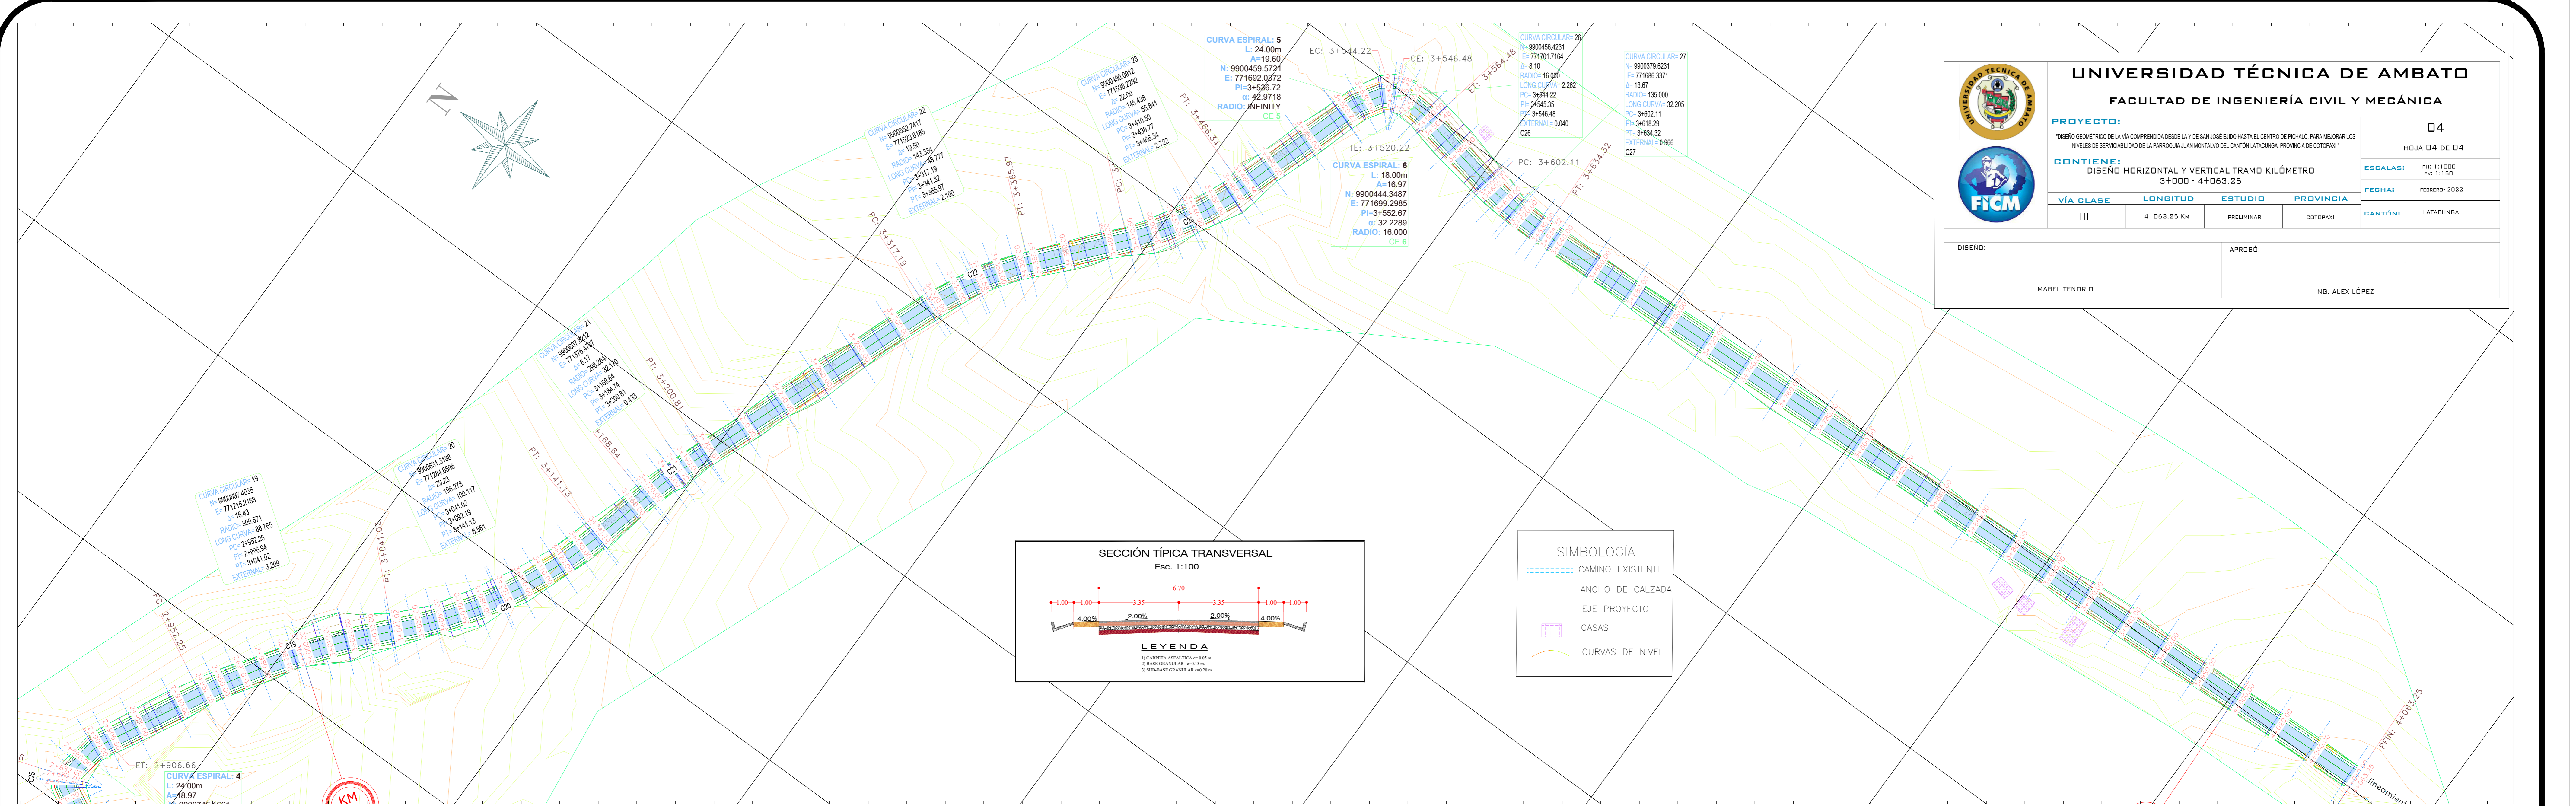


**PERFIL LONGITUDINAL**  
3+000 - 4+063.25

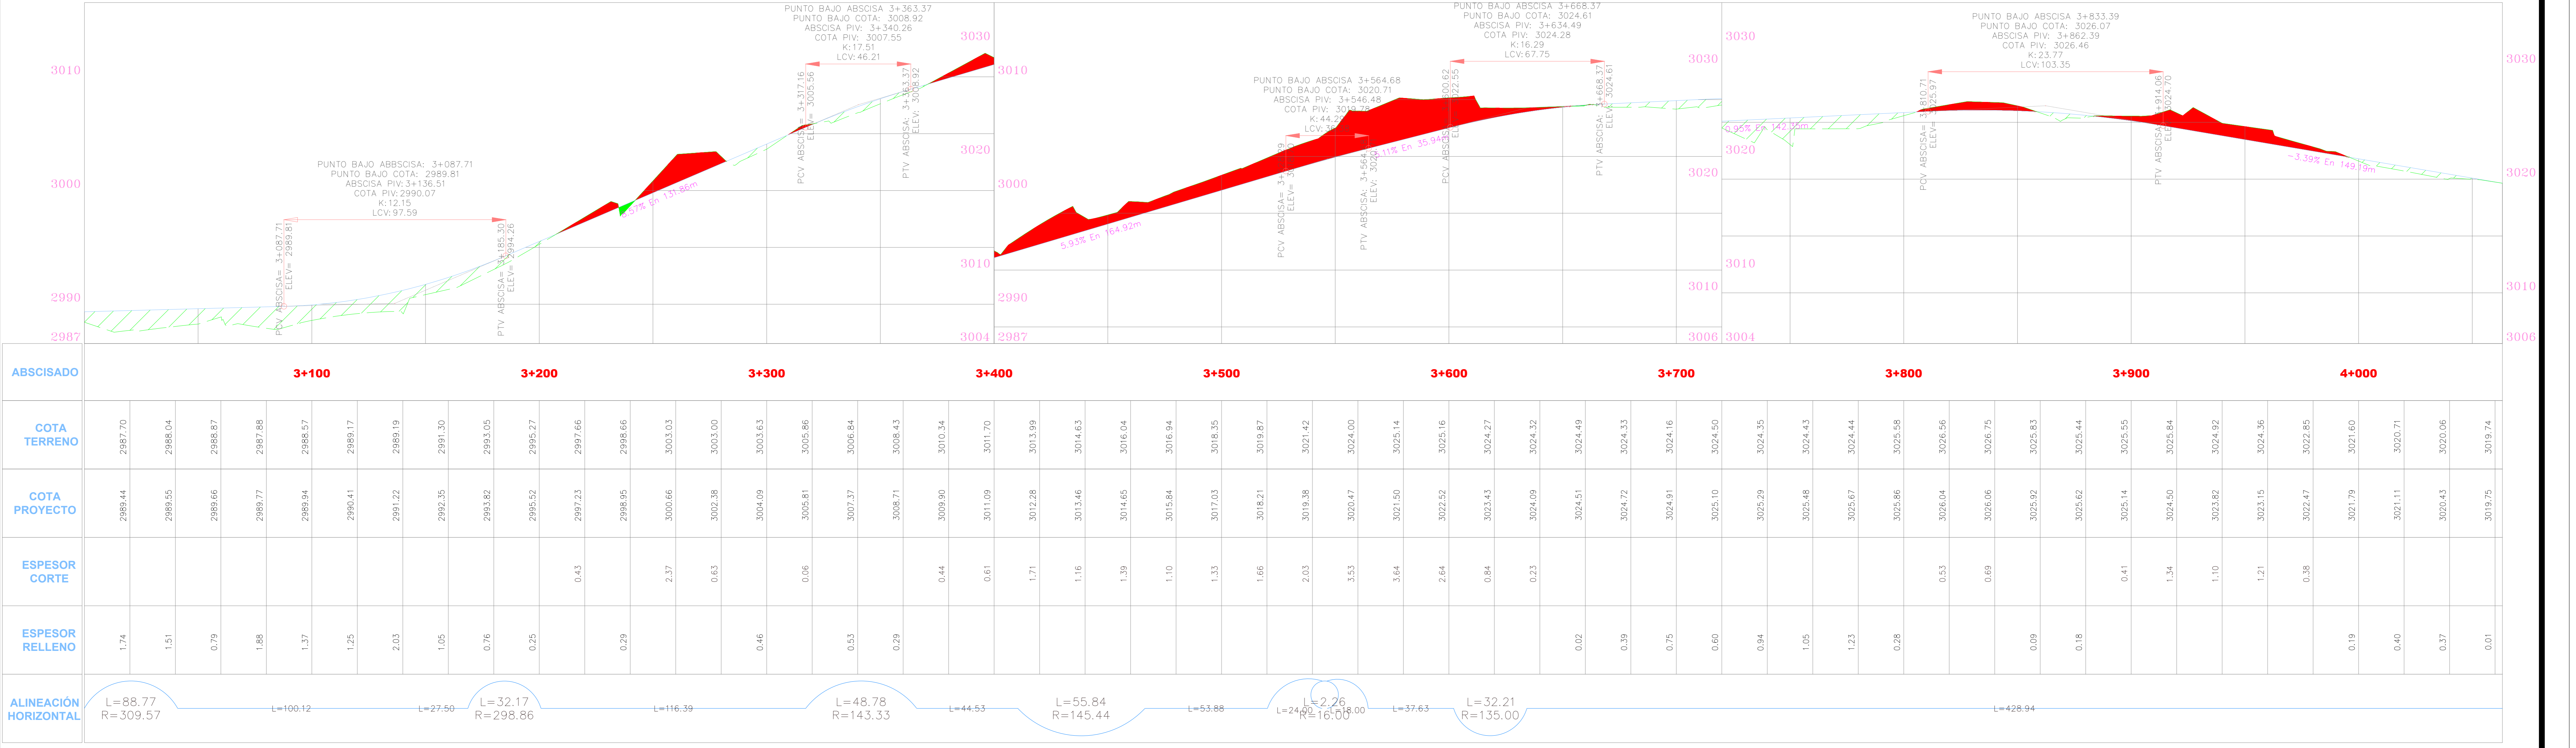




<b>PROYECTO:</b> "DISEÑO GEOMÉTRICO DE LA VÍA COMPRENDIENDO DESDE LA Y DE SAN JOSE EJIDO HASTA EL CENTRO DE PICHALO PARA MEJORAR LOS NIVELES DE SERVICIABILIDAD DE LA PARROQUIA JUAN MONTEALVO DEL CANTÓN LATAQUUNGA, PROVINCIA DE COTACACHI"	01 HOJA 01 DE 17
<b>CONTIENE:</b> SECCIONES TRANSVERSALES DE LA VÍA	ESCALA: 1:200
<b>VÍA CLASE:</b> III	<b>FECHA:</b> FEBRERO-2022
<b>LONGITUD:</b> 4+063.25 KM	<b>PROVINCIA:</b> COTACACHI
<b>ESTUDIO:</b> PRELIMINAR	<b>CANTÓN:</b> LATAQUUNGA

<b>DISEÑO:</b> MABEL TENDRIG	<b>APROBÓ:</b> ING. ALEX LÓPEZ
---------------------------------	-----------------------------------

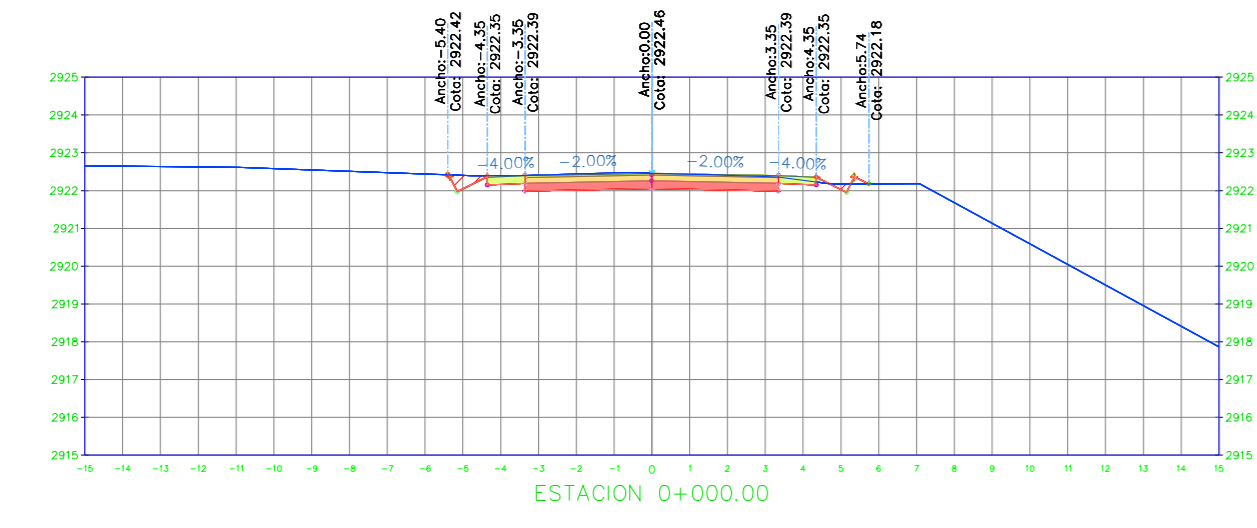


SECCIÓN TRANSVERSAL  
0+000.00

Nombre del Material	Área	Volumen
Ground Fill	0,07 m <sup>2</sup>	0,00 m <sup>3</sup>
Ground Removed	3,34 m <sup>2</sup>	0,00 m <sup>3</sup>

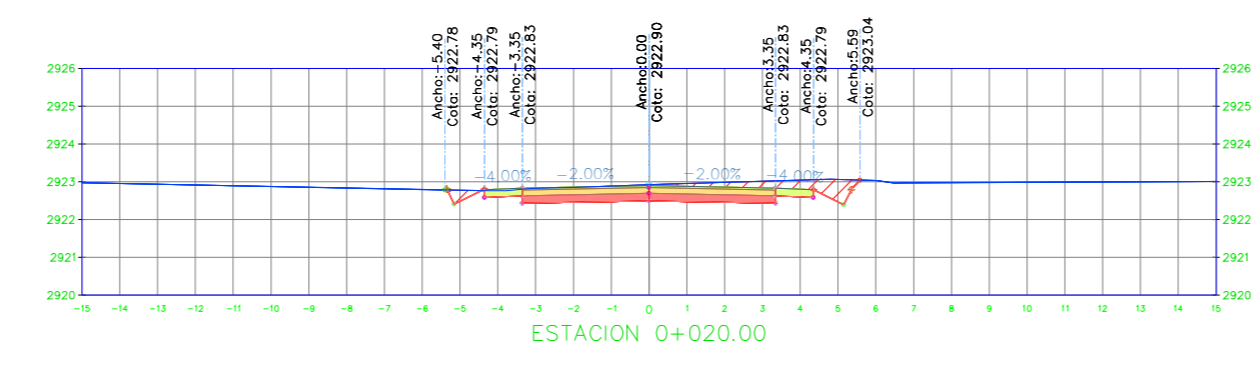


SECCIÓN TRANSVERSAL  
0+020.00

Nombre del Material	Área	Volumen
Ground Fill	0,00 m <sup>2</sup>	0,71 m <sup>3</sup>
Ground Removed	4,31 m <sup>2</sup>	76,50 m <sup>3</sup>

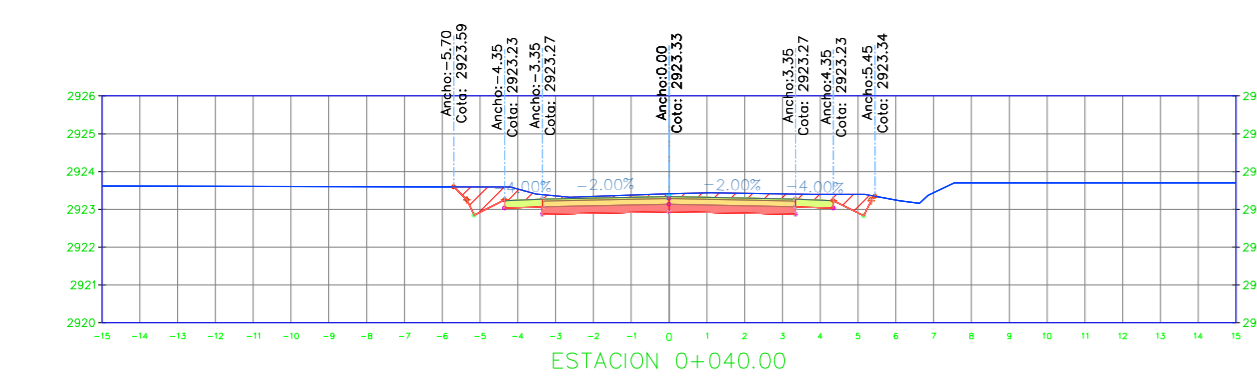


SECCIÓN TRANSVERSAL  
0+040.00

Nombre del Material	Área	Volumen
Ground Fill	0,00 m <sup>2</sup>	0,03 m <sup>3</sup>
Ground Removed	5,06 m <sup>2</sup>	93,70 m <sup>3</sup>

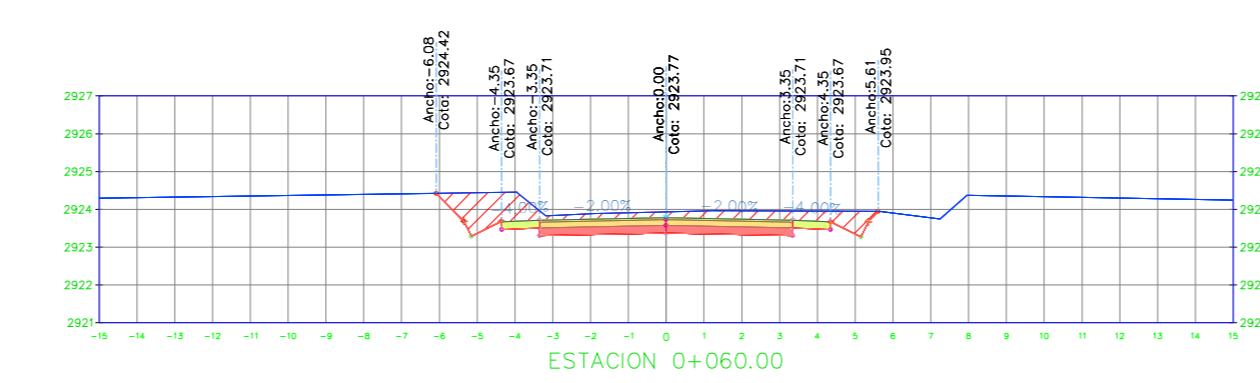


SECCIÓN TRANSVERSAL  
0+060.00

Nombre del Material	Área	Volumen
Ground Fill	0,00 m <sup>2</sup>	0,00 m <sup>3</sup>
Ground Removed	6,94 m <sup>2</sup>	120,00 m <sup>3</sup>

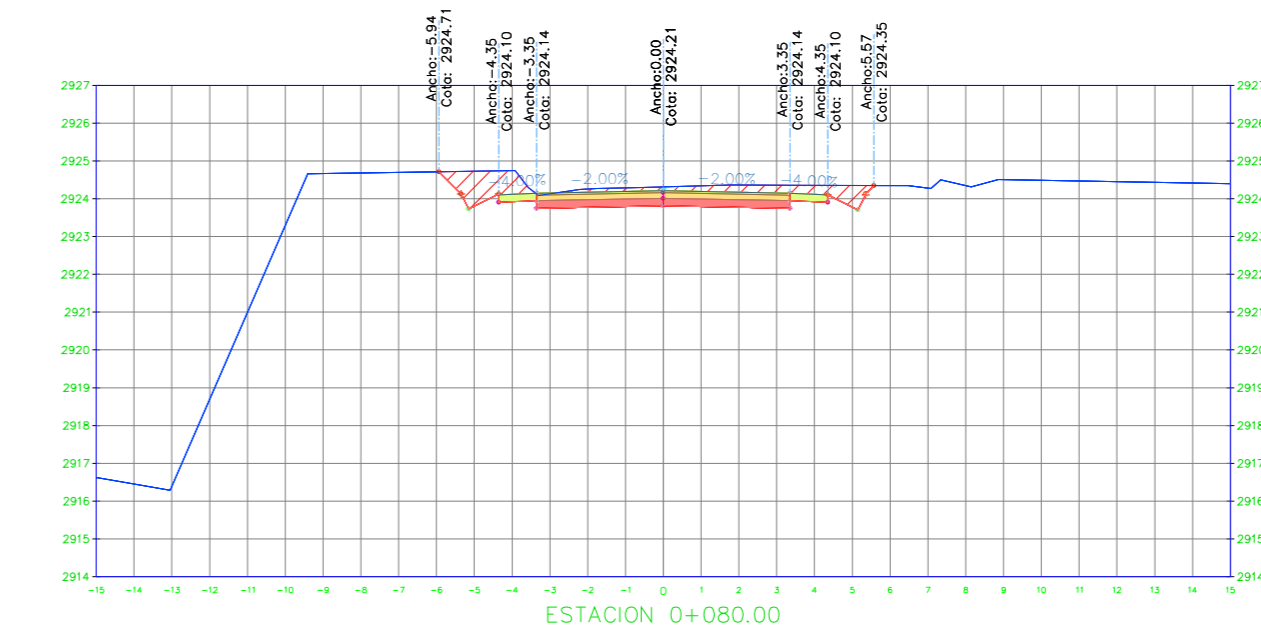


SECCIÓN TRANSVERSAL  
0+080.00

Nombre del Material	Área	Volumen
Ground Fill	0,00 m <sup>2</sup>	0,00 m <sup>3</sup>
Ground Removed	5,97 m <sup>2</sup>	129,11 m <sup>3</sup>

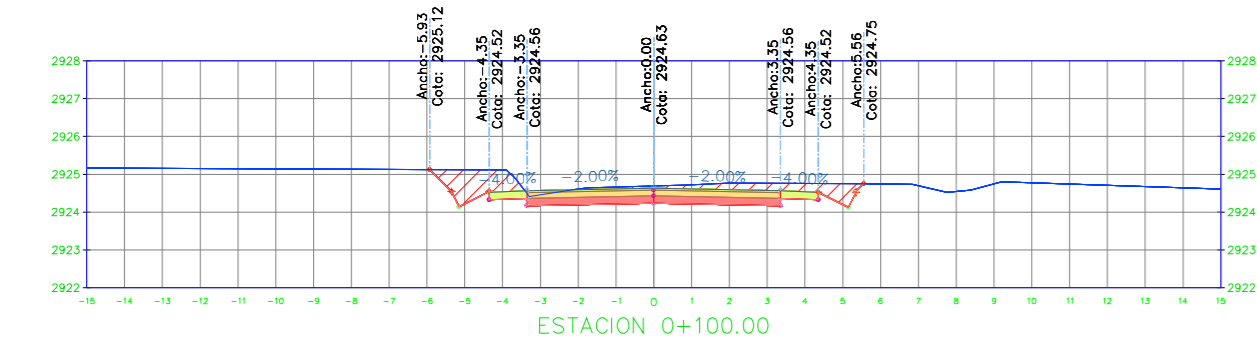


SECCIÓN TRANSVERSAL  
0+100.00

Nombre del Material	Área	Volumen
Ground Fill	0,00 m <sup>2</sup>	0,00 m <sup>3</sup>
Ground Removed	5,60 m <sup>2</sup>	115,75 m <sup>3</sup>

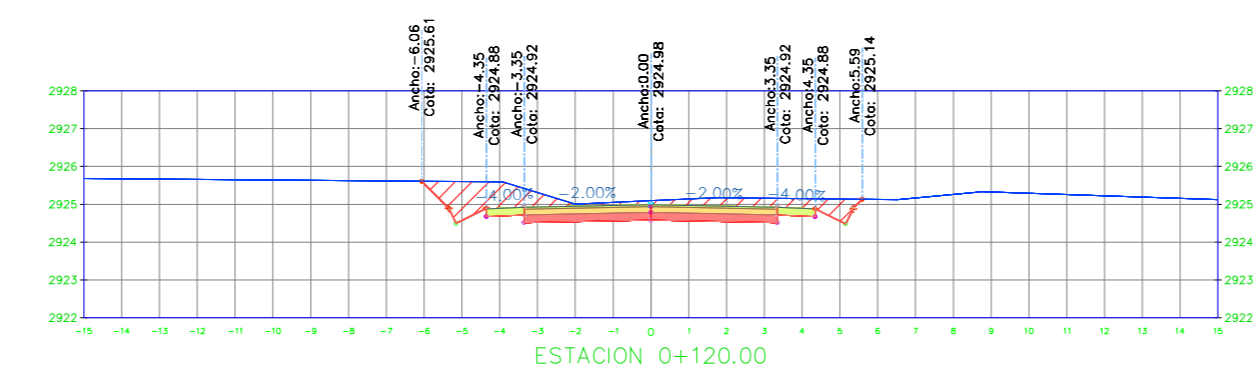


SECCIÓN TRANSVERSAL  
0+120.00

Nombre del Material	Área	Volumen
Ground Fill	0,00 m <sup>2</sup>	0,00 m <sup>3</sup>
Ground Removed	6,86 m <sup>2</sup>	124,62 m <sup>3</sup>

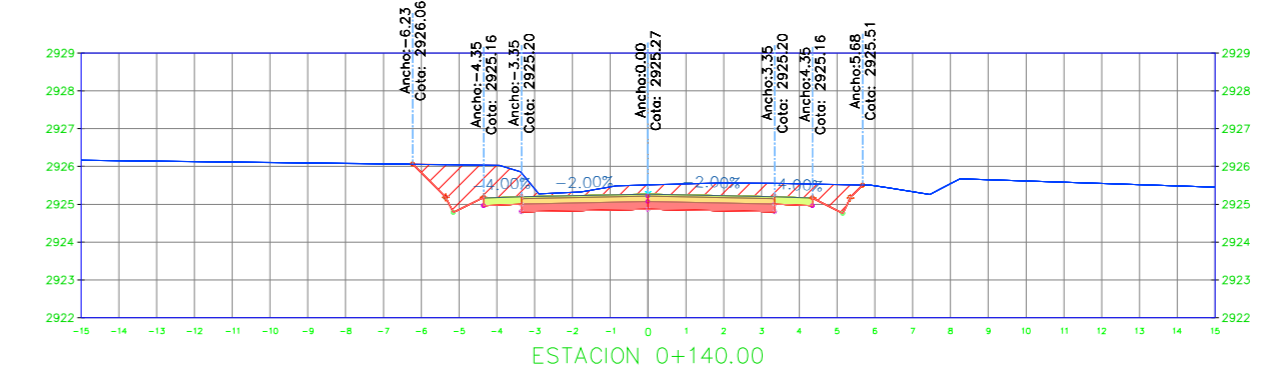


SECCIÓN TRANSVERSAL  
0+140.00

Nombre del Material	Área	Volumen
Ground Fill	0,00 m <sup>2</sup>	0,00 m <sup>3</sup>
Ground Removed	7,94 m <sup>2</sup>	148,01 m <sup>3</sup>

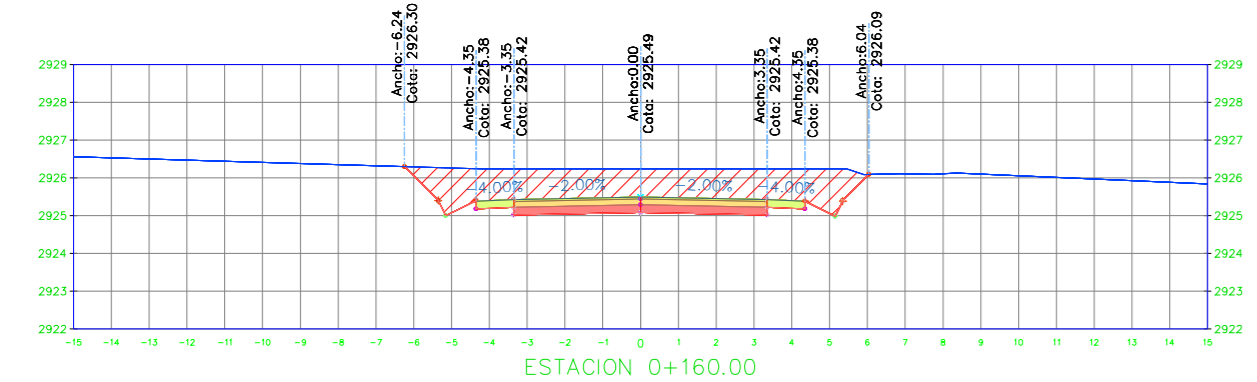


SECCIÓN TRANSVERSAL  
0+160.00

Nombre del Material	Área	Volumen
Ground Fill	0,00 m <sup>2</sup>	0,00 m <sup>3</sup>
Ground Removed	12,75 m <sup>2</sup>	206,87 m <sup>3</sup>

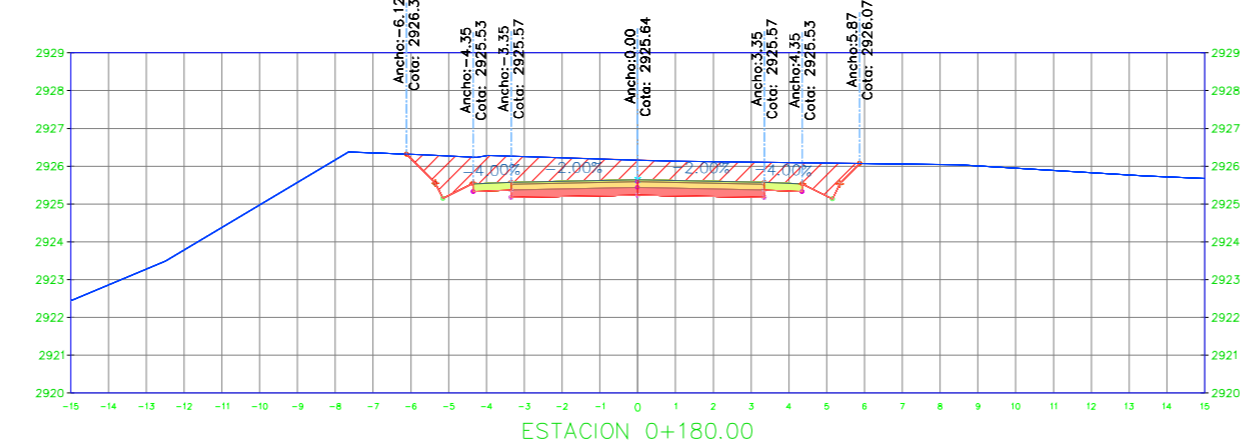


SECCIÓN TRANSVERSAL  
0+180.00

Nombre del Material	Área	Volumen
Ground Fill	0,00 m <sup>2</sup>	0,00 m <sup>3</sup>
Ground Removed	10,20 m <sup>2</sup>	229,47 m <sup>3</sup>

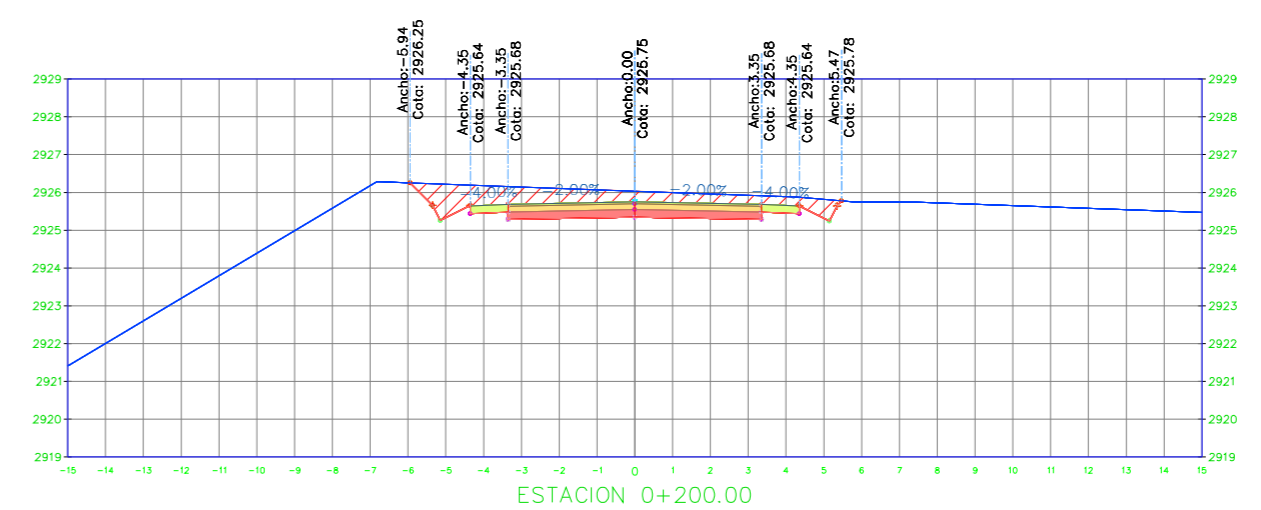


SECCIÓN TRANSVERSAL  
0+200.00

Nombre del Material	Área	Volumen
Ground Fill	0,00 m <sup>2</sup>	0,00 m <sup>3</sup>
Ground Removed	7,28 m <sup>2</sup>	174,78 m <sup>3</sup>

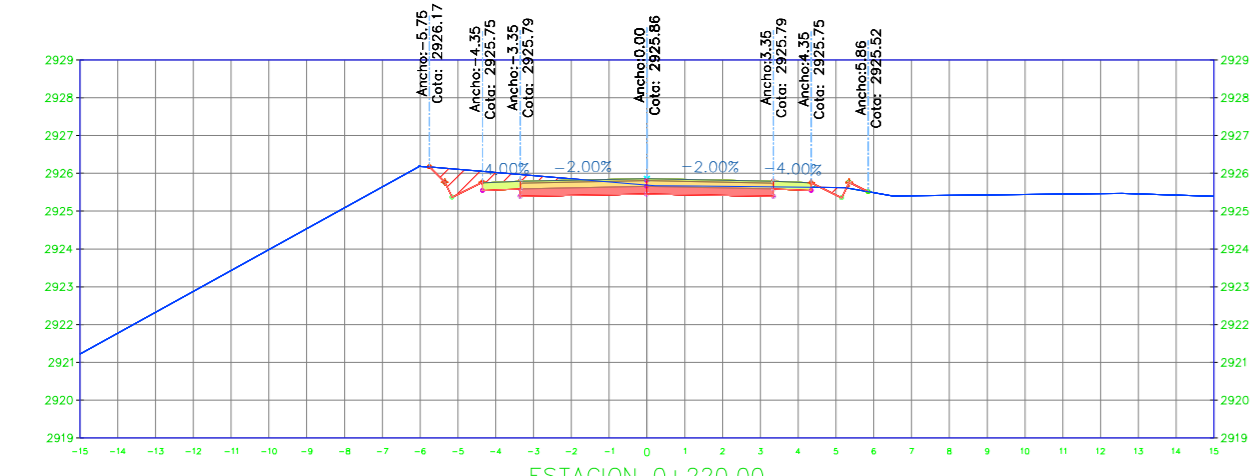


SECCIÓN TRANSVERSAL  
0+220.00

Nombre del Material	Área	Volumen
Ground Fill	0,06 m <sup>2</sup>	0,61 m <sup>3</sup>
Ground Removed	3,36 m <sup>2</sup>	106,35 m <sup>3</sup>

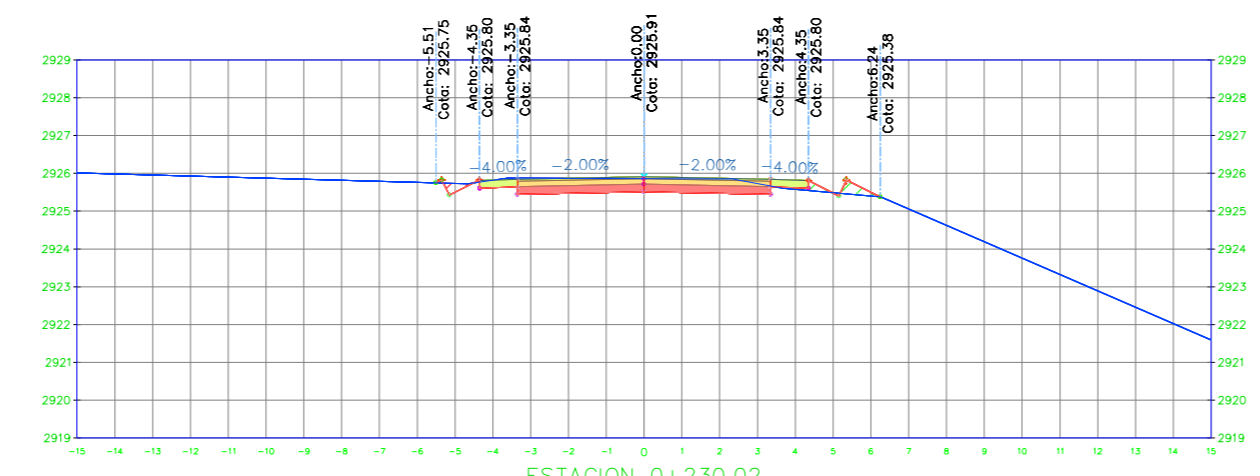


SECCIÓN TRANSVERSAL  
0+230.02

Nombre del Material	Área	Volumen
Ground Fill	0,32 m <sup>2</sup>	1,93 m <sup>3</sup>
Ground Removed	2,82 m <sup>2</sup>	30,96 m <sup>3</sup>

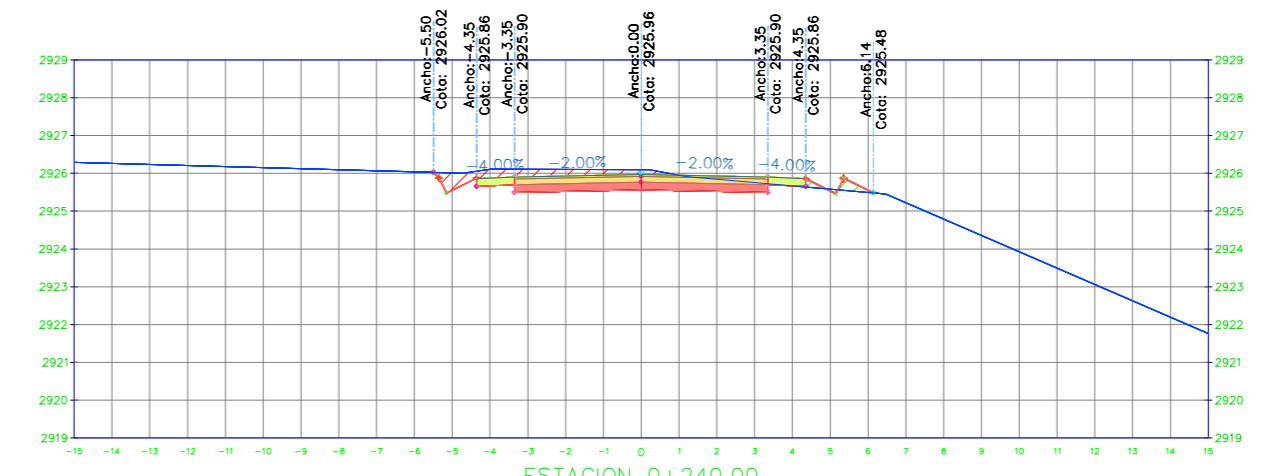


SECCIÓN TRANSVERSAL  
0+240.00

Nombre del Material	Área	Volumen
Ground Fill	0,21 m <sup>2</sup>	2,69 m <sup>3</sup>
Ground Removed	3,91 m <sup>2</sup>	33,59 m <sup>3</sup>

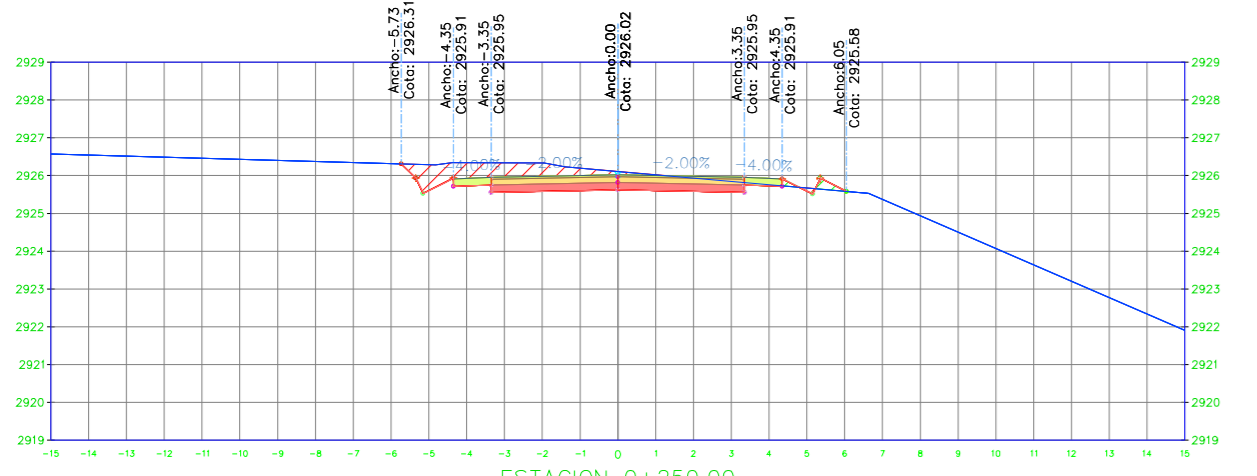


SECCIÓN TRANSVERSAL  
0+250.00

Nombre del Material	Área	Volumen
Ground Fill	0,16 m <sup>2</sup>	1,87 m <sup>3</sup>
Ground Removed	4,84 m <sup>2</sup>	43,73 m <sup>3</sup>

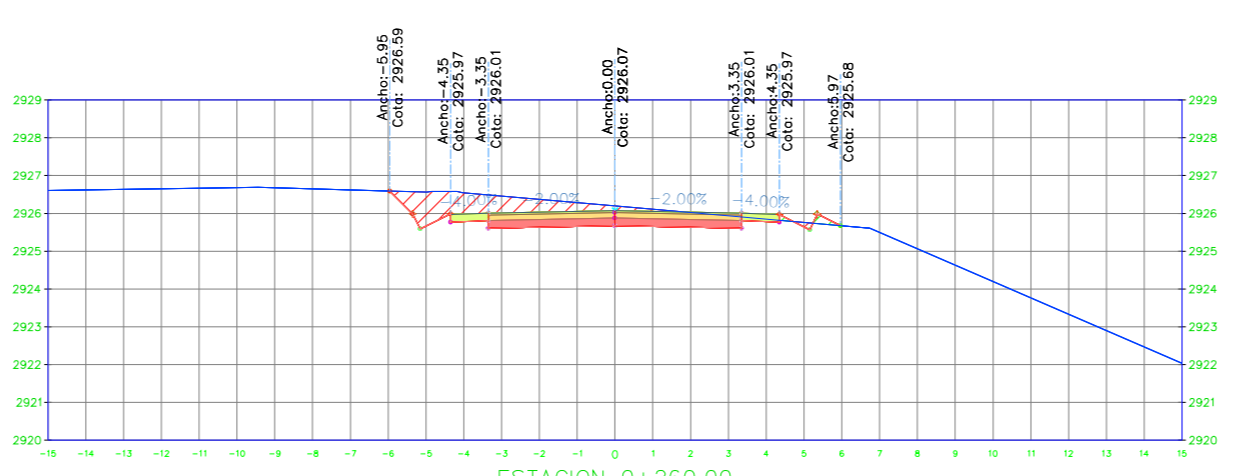


SECCIÓN TRANSVERSAL  
0+260.00

Nombre del Material	Área	Volumen
Ground Fill	0,12 m <sup>2</sup>	1,39 m <sup>3</sup>
Ground Removed	5,56 m <sup>2</sup>	52,00 m <sup>3</sup>

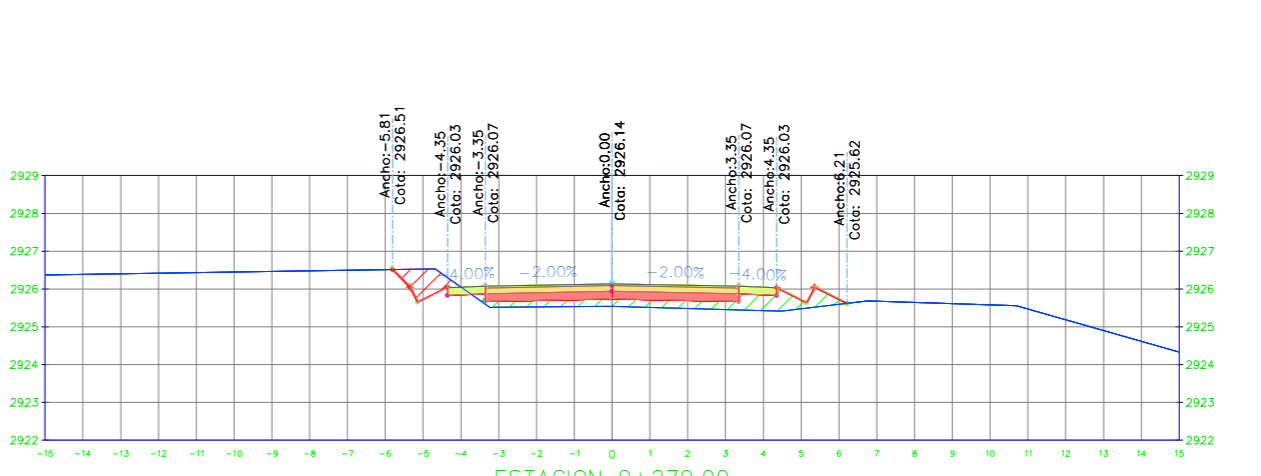


SECCIÓN TRANSVERSAL  
0+270.00

Nombre del Material	Área	Volumen
Ground Fill	2,38 m <sup>2</sup>	12,52 m <sup>3</sup>
Ground Removed	0,87 m <sup>2</sup>	32,14 m <sup>3</sup>

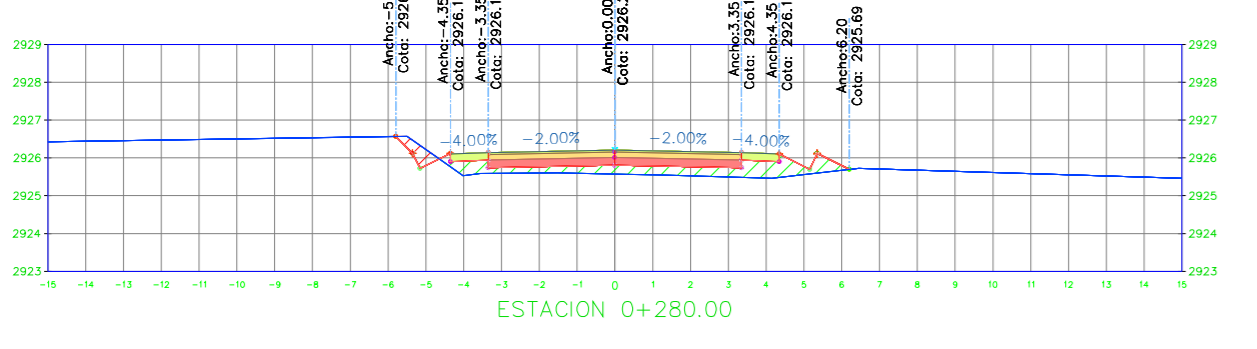


SECCIÓN TRANSVERSAL  
0+280.00

Nombre del Material	Área	Volumen
Ground Fill	2,81 m <sup>2</sup>	25,98 m <sup>3</sup>
Ground Removed	0,34 m <sup>2</sup>	6,05 m <sup>3</sup>

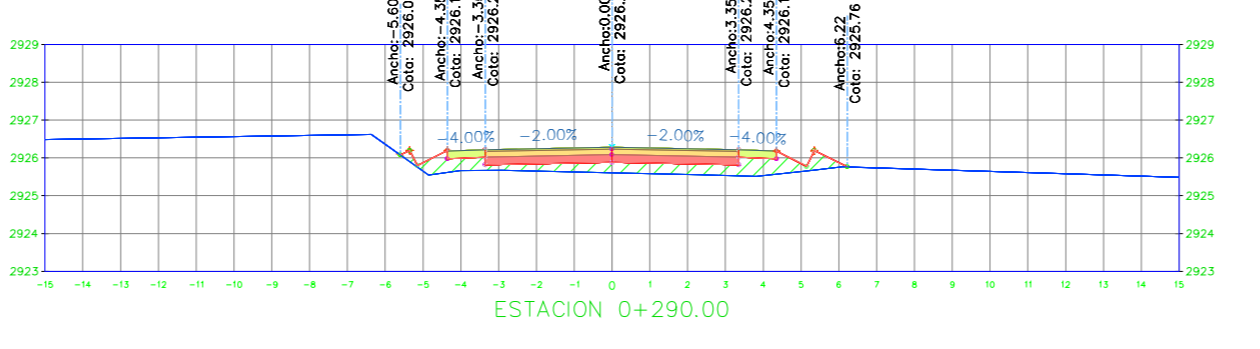

SECCIÓN TRANSVERSAL  
0+290.00

Nombre del Material	Área	Volumen
Ground Fill	3,42 m <sup>2</sup>	31,15 m <sup>3</sup>
Ground Removed	0,00 m <sup>2</sup>	1,72 m <sup>3</sup>

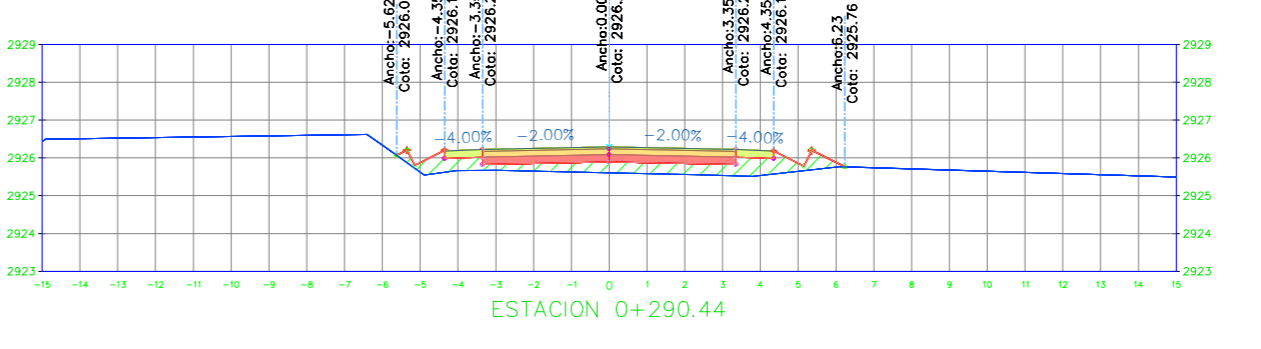


SECCIÓN TRANSVERSAL  
0+290.44

Nombre del Material	Área	Volumen
Ground Fill	3,45 m <sup>2</sup>	1,53 m <sup>3</sup>
Ground Removed	0,00 m <sup>2</sup>	0,00 m <sup>3</sup>




DISEÑO: MABEL TENDRIS


APROBÓ: ING. ALEX LÓPEZ

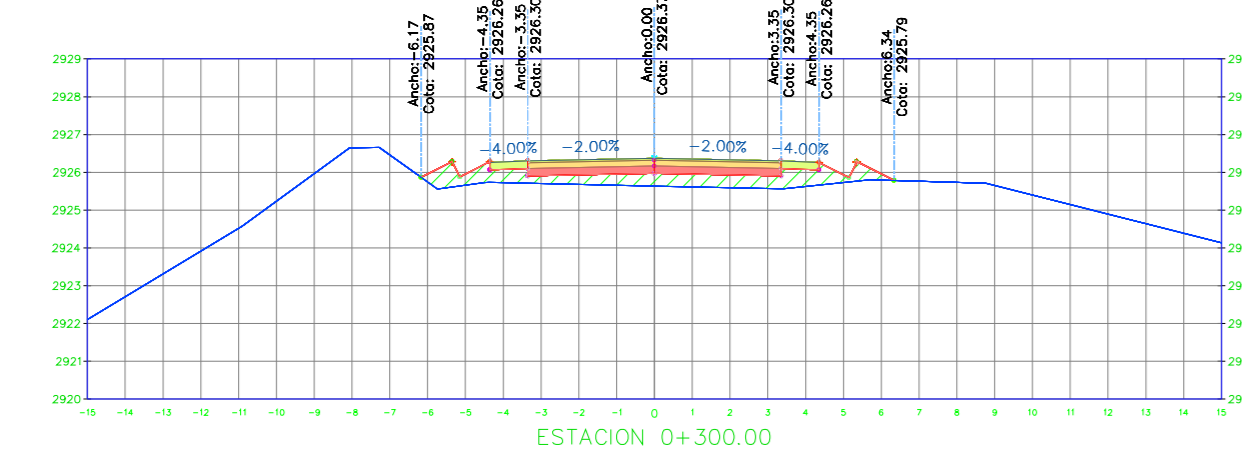


SECCIÓN TRANSVERSAL 0+300.00		
Nombre del Material	Área	Volumen
Ground Fill	4.17 m <sup>2</sup>	36.44 m <sup>3</sup>
Ground Removed	0.00 m <sup>2</sup>	0.00 m <sup>3</sup>

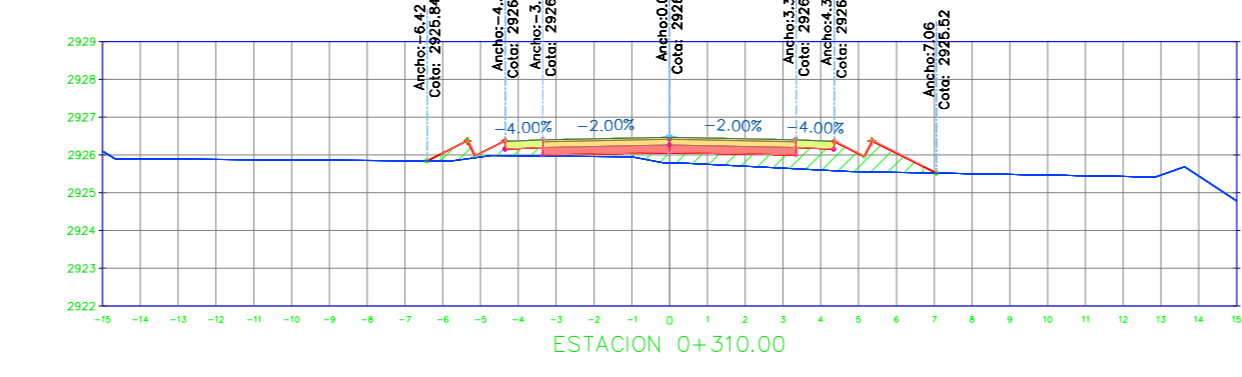


SECCIÓN TRANSVERSAL 0+310.00		
Nombre del Material	Área	Volumen
Ground Fill	3.94 m <sup>2</sup>	40.57 m <sup>3</sup>
Ground Removed	0.00 m <sup>2</sup>	0.00 m <sup>3</sup>

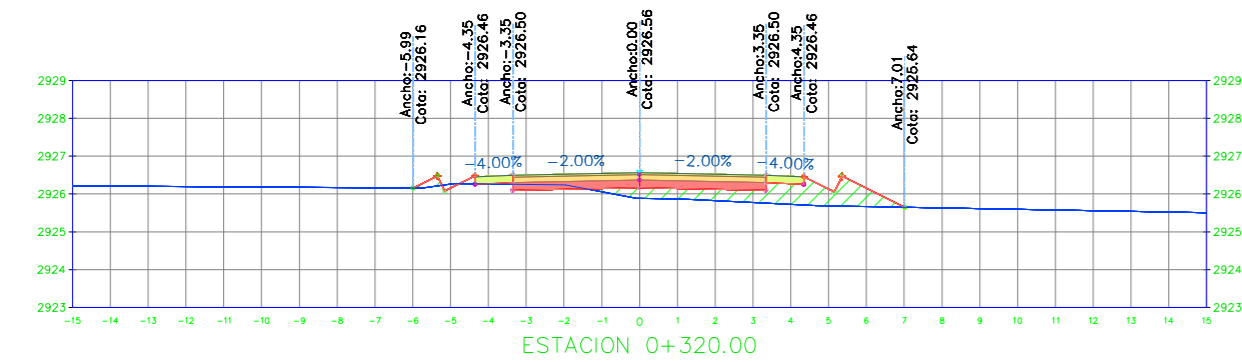


SECCIÓN TRANSVERSAL 0+320.00		
Nombre del Material	Área	Volumen
Ground Fill	3.16 m <sup>2</sup>	35.50 m <sup>3</sup>
Ground Removed	0.26 m <sup>2</sup>	1.32 m <sup>3</sup>

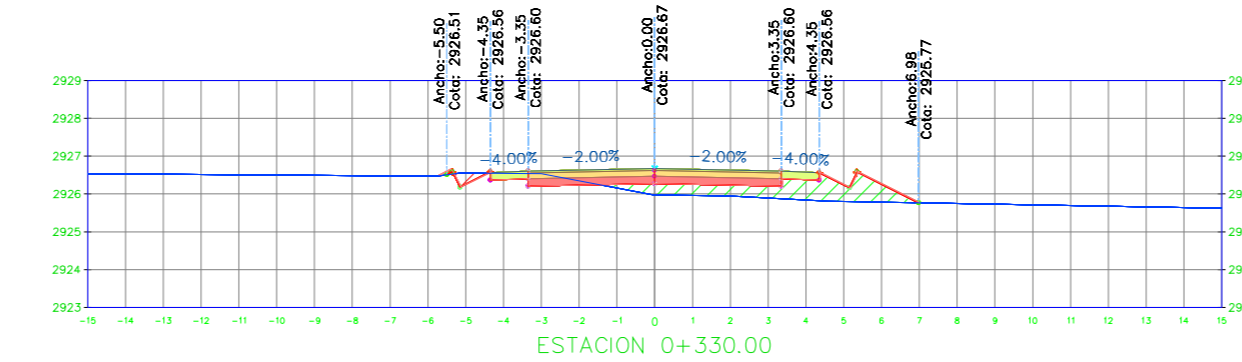


SECCIÓN TRANSVERSAL 0+330.00		
Nombre del Material	Área	Volumen
Ground Fill	3.03 m <sup>2</sup>	30.96 m <sup>3</sup>
Ground Removed	0.67 m <sup>2</sup>	4.68 m <sup>3</sup>

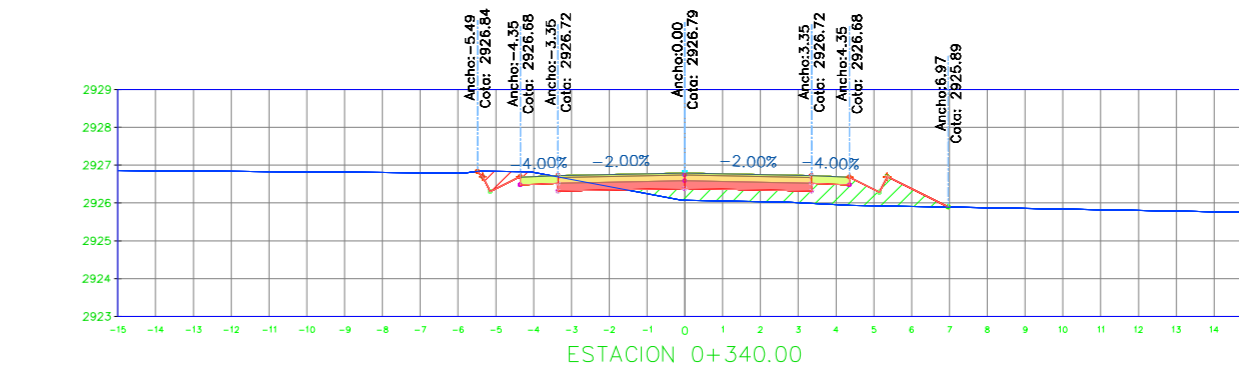


SECCIÓN TRANSVERSAL 0+340.00		
Nombre del Material	Área	Volumen
Ground Fill	3.02 m <sup>2</sup>	30.27 m <sup>3</sup>
Ground Removed	0.96 m <sup>2</sup>	8.14 m <sup>3</sup>

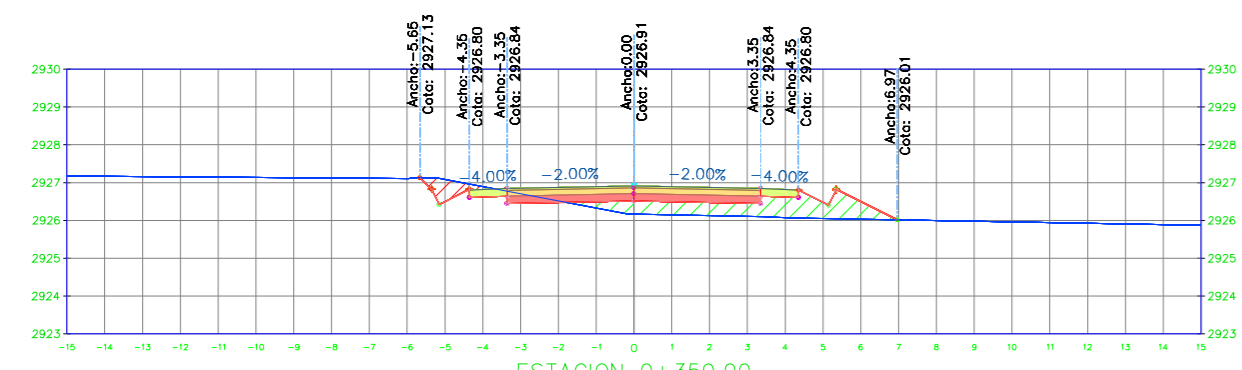


SECCIÓN TRANSVERSAL 0+350.00		
Nombre del Material	Área	Volumen
Ground Fill	3.20 m <sup>2</sup>	31.09 m <sup>3</sup>
Ground Removed	0.98 m <sup>2</sup>	5.67 m <sup>3</sup>

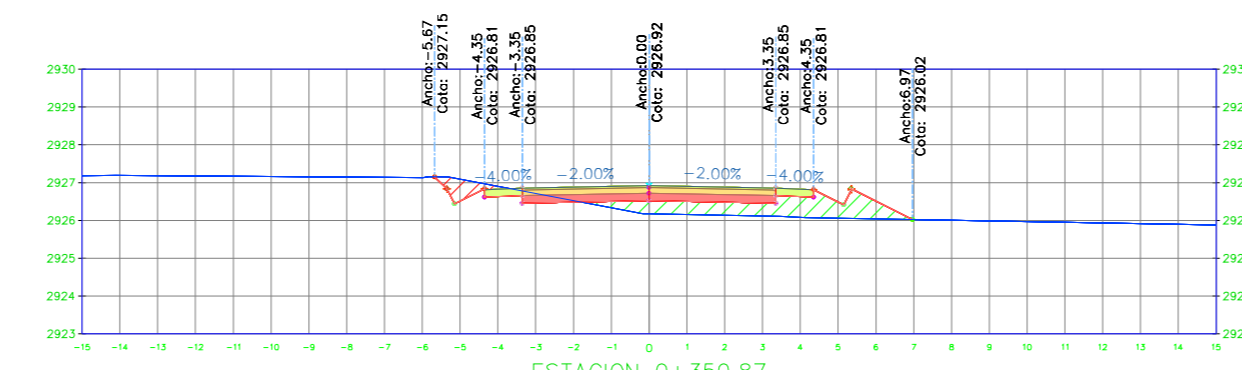


SECCIÓN TRANSVERSAL 0+350.87		
Nombre del Material	Área	Volumen
Ground Fill	3.22 m <sup>2</sup>	2.79 m <sup>3</sup>
Ground Removed	0.97 m <sup>2</sup>	0.85 m <sup>3</sup>

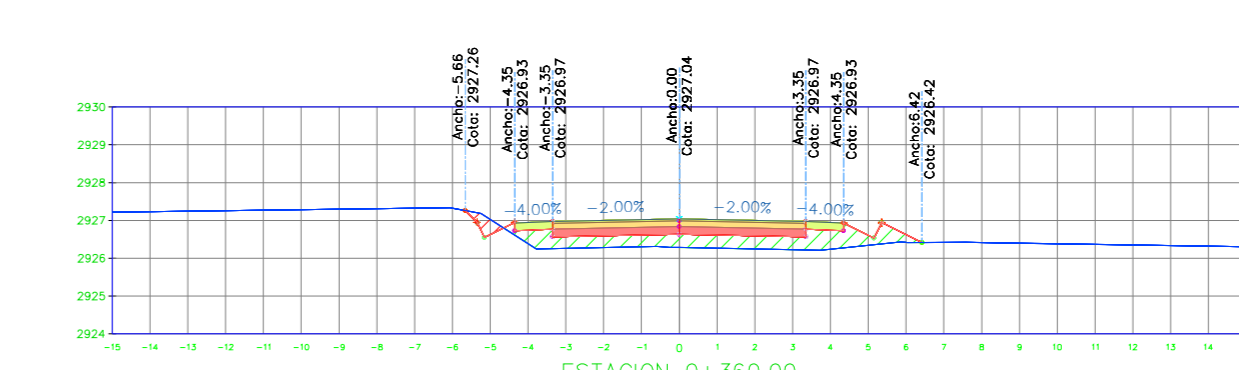


SECCIÓN TRANSVERSAL 0+360.00		
Nombre del Material	Área	Volumen
Ground Fill	3.93 m <sup>2</sup>	32.63 m <sup>3</sup>
Ground Removed	0.27 m <sup>2</sup>	5.66 m <sup>3</sup>

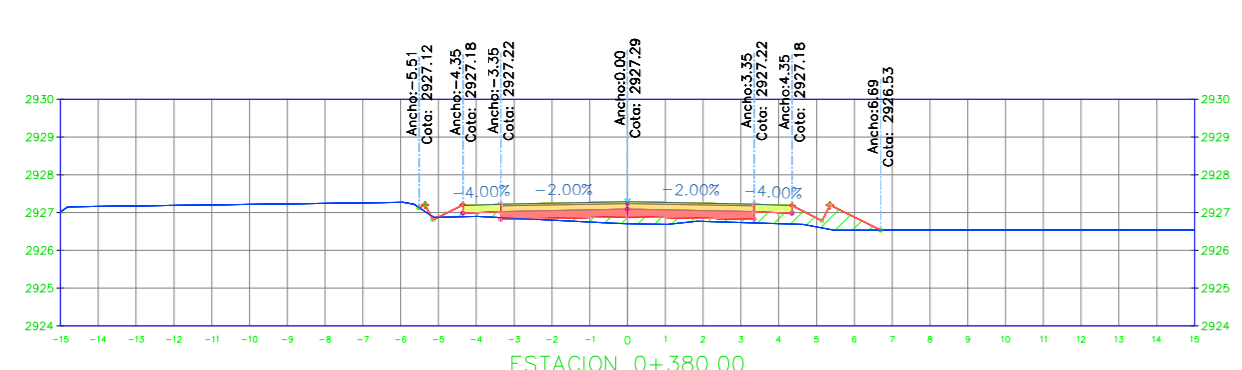


SECCIÓN TRANSVERSAL 0+380.00		
Nombre del Material	Área	Volumen
Ground Fill	2.03 m <sup>2</sup>	59.64 m <sup>3</sup>
Ground Removed	0.02 m <sup>2</sup>	2.92 m <sup>3</sup>

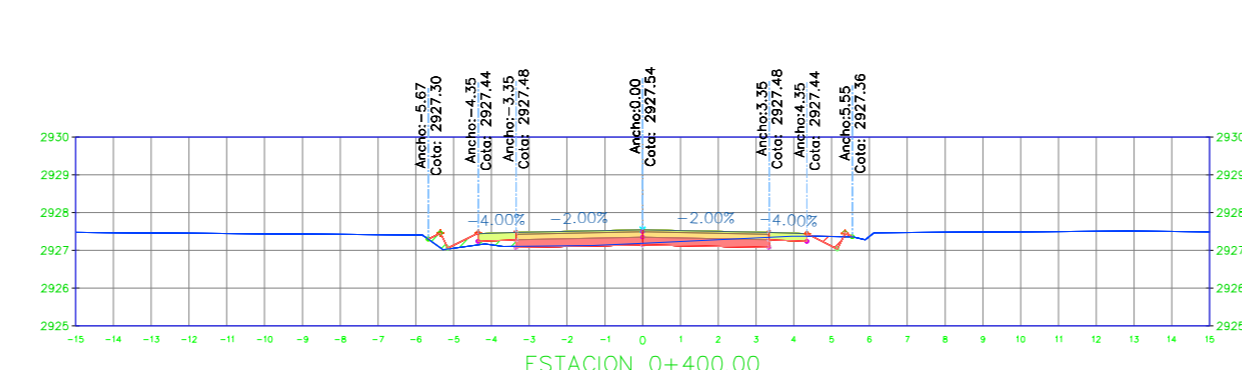


SECCIÓN TRANSVERSAL 0+400.00		
Nombre del Material	Área	Volumen
Ground Fill	0.38 m <sup>2</sup>	24.14 m <sup>3</sup>
Ground Removed	0.84 m <sup>2</sup>	8.59 m <sup>3</sup>

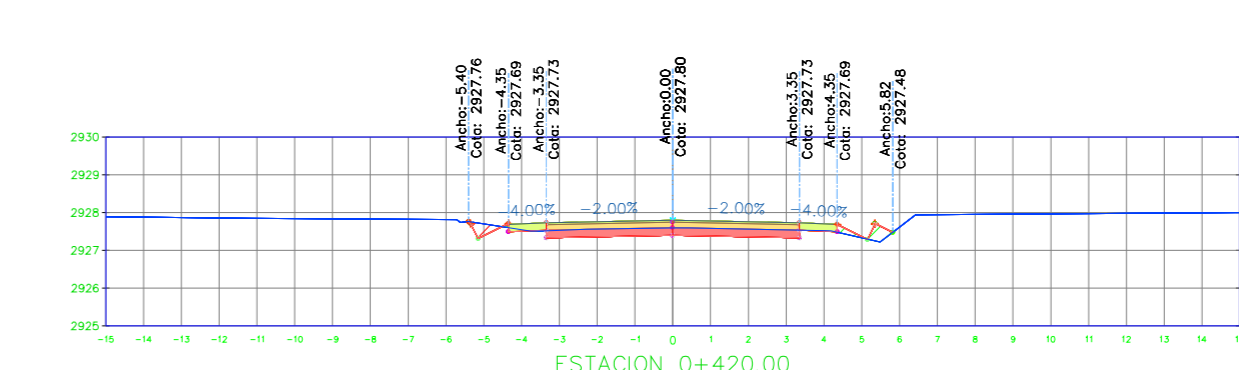


SECCIÓN TRANSVERSAL 0+420.00		
Nombre del Material	Área	Volumen
Ground Fill	0.27 m <sup>2</sup>	6.52 m <sup>3</sup>
Ground Removed	1.58 m <sup>2</sup>	24.14 m <sup>3</sup>

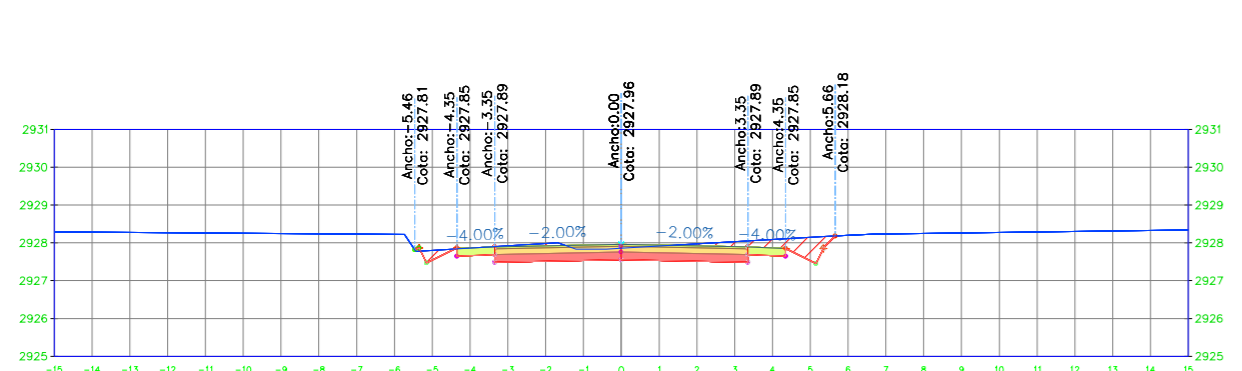


SECCIÓN TRANSVERSAL 0+432.59		
Nombre del Material	Área	Volumen
Ground Fill	0.01 m <sup>2</sup>	1.76 m <sup>3</sup>
Ground Removed	4.02 m <sup>2</sup>	35.23 m <sup>3</sup>

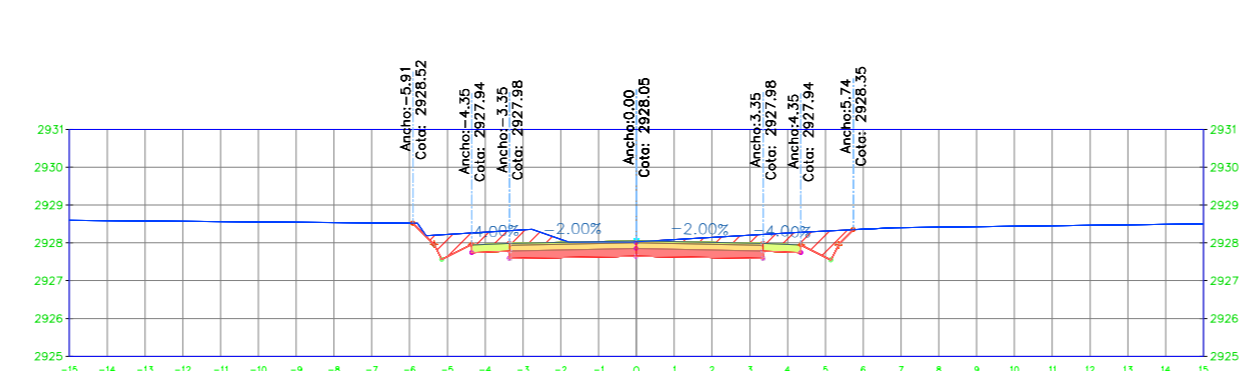


SECCIÓN TRANSVERSAL 0+440.00		
Nombre del Material	Área	Volumen
Ground Fill	0.00 m <sup>2</sup>	0.04 m <sup>3</sup>
Ground Removed	5.57 m <sup>2</sup>	35.56 m <sup>3</sup>

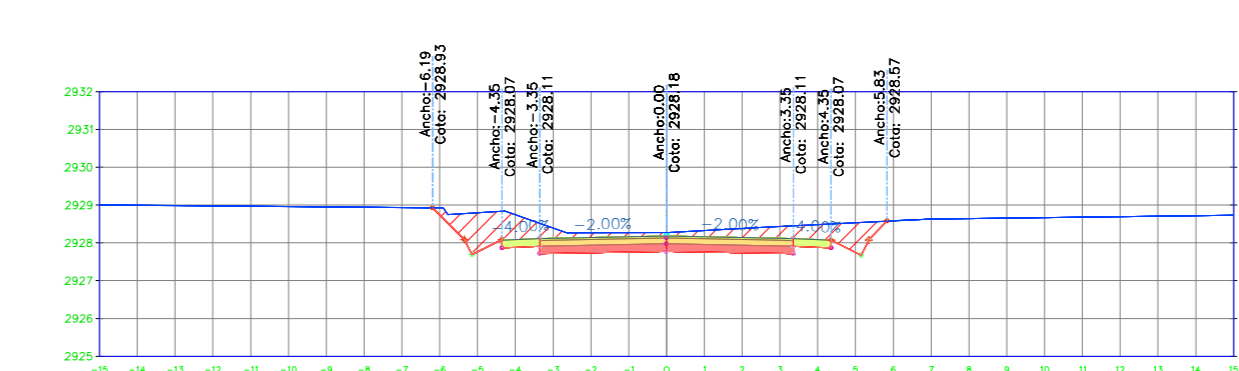


SECCIÓN TRANSVERSAL 0+450.00		
Nombre del Material	Área	Volumen
Ground Fill	0.00 m <sup>2</sup>	0.00 m <sup>3</sup>
Ground Removed	7.24 m <sup>2</sup>	64.09 m <sup>3</sup>

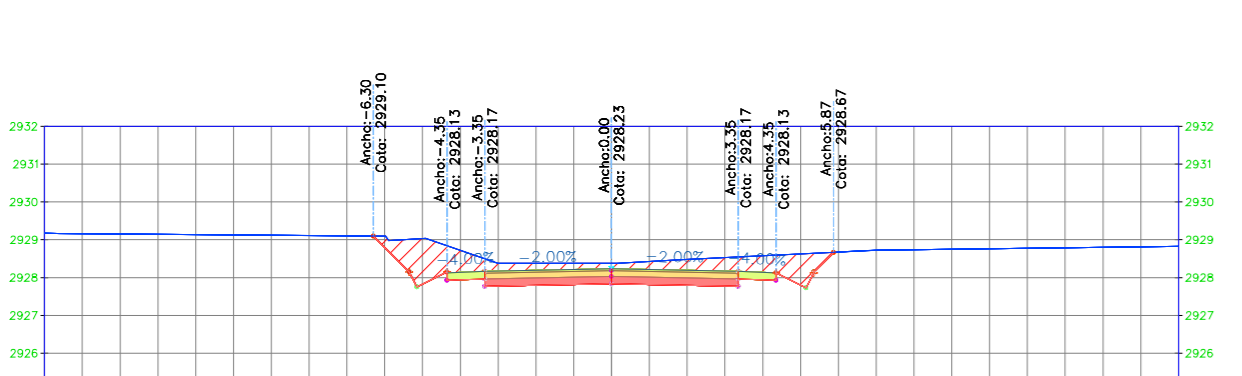


SECCIÓN TRANSVERSAL 0+454.18		
Nombre del Material	Área	Volumen
Ground Fill	0.00 m <sup>2</sup>	0.00 m <sup>3</sup>
Ground Removed	7.73 m <sup>2</sup>	31.28 m <sup>3</sup>

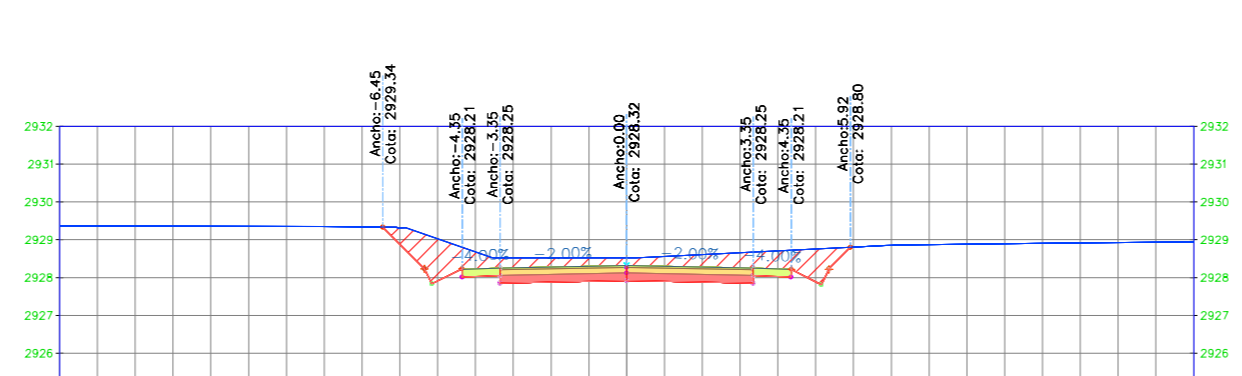


SECCIÓN TRANSVERSAL 0+460.00		
Nombre del Material	Área	Volumen
Ground Fill	0.00 m <sup>2</sup>	0.00 m <sup>3</sup>
Ground Removed	8.11 m <sup>2</sup>	46.14 m <sup>3</sup>

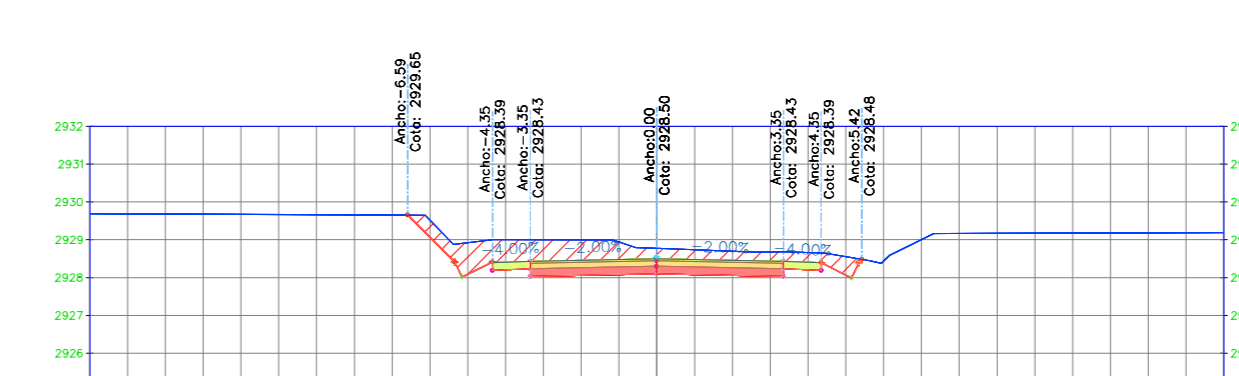


SECCIÓN TRANSVERSAL 0+470.00		
Nombre del Material	Área	Volumen
Ground Fill	0.00 m <sup>2</sup>	0.00 m <sup>3</sup>
Ground Removed	7.93 m <sup>2</sup>	80.22 m <sup>3</sup>

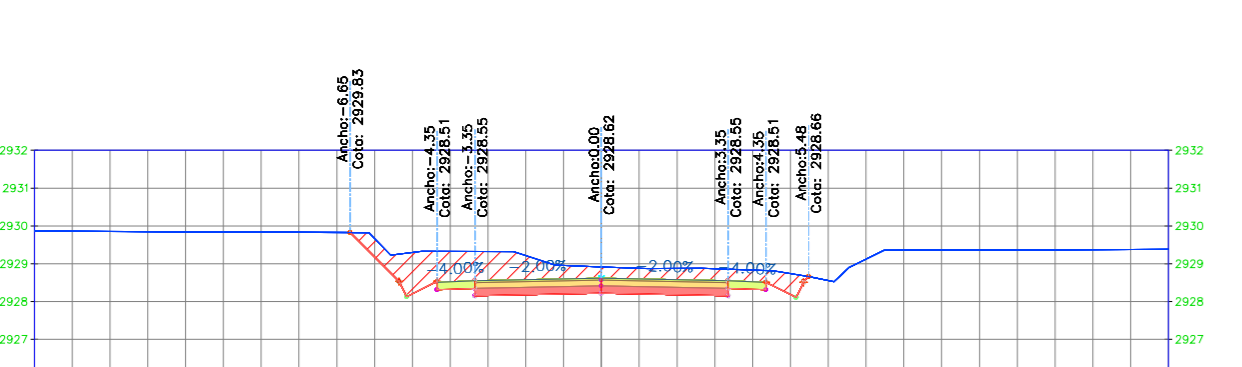


SECCIÓN TRANSVERSAL 0+475.77		
Nombre del Material	Área	Volumen
Ground Fill	0.00 m <sup>2</sup>	0.00 m <sup>3</sup>
Ground Removed	8.96 m <sup>2</sup>	48.70 m <sup>3</sup>

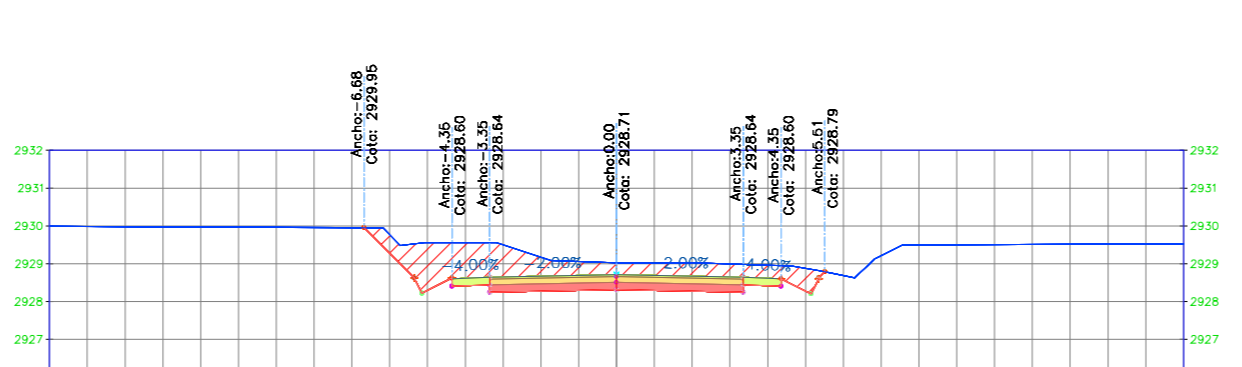


SECCIÓN TRANSVERSAL 0+480.00		
Nombre del Material	Área	Volumen
Ground Fill	0.00 m <sup>2</sup>	0.00 m <sup>3</sup>
Ground Removed	9.47 m <sup>2</sup>	39.01 m <sup>3</sup>

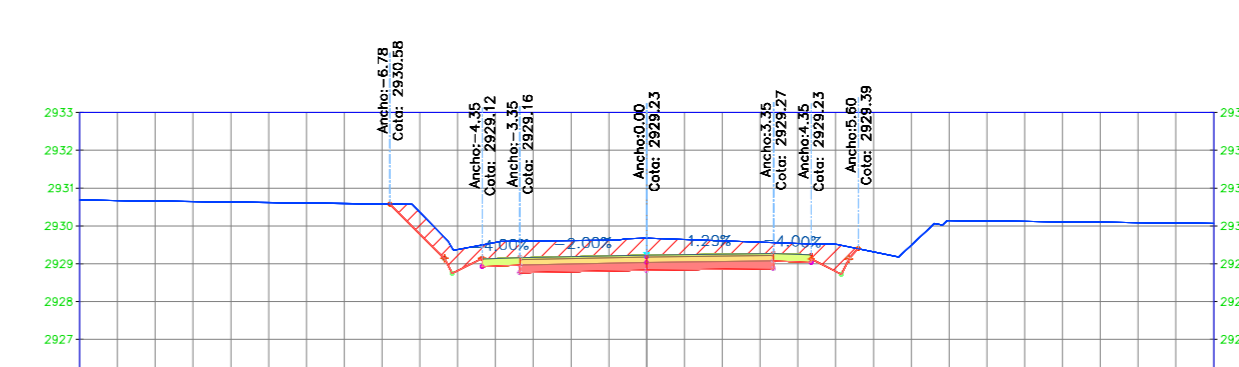


SECCIÓN TRANSVERSAL 0+500.00		
Nombre del Material	Área	Volumen
Ground Fill	0.00 m <sup>2</sup>	0.00 m <sup>3</sup>
Ground Removed	8.23 m <sup>2</sup>	177.02 m <sup>3</sup>

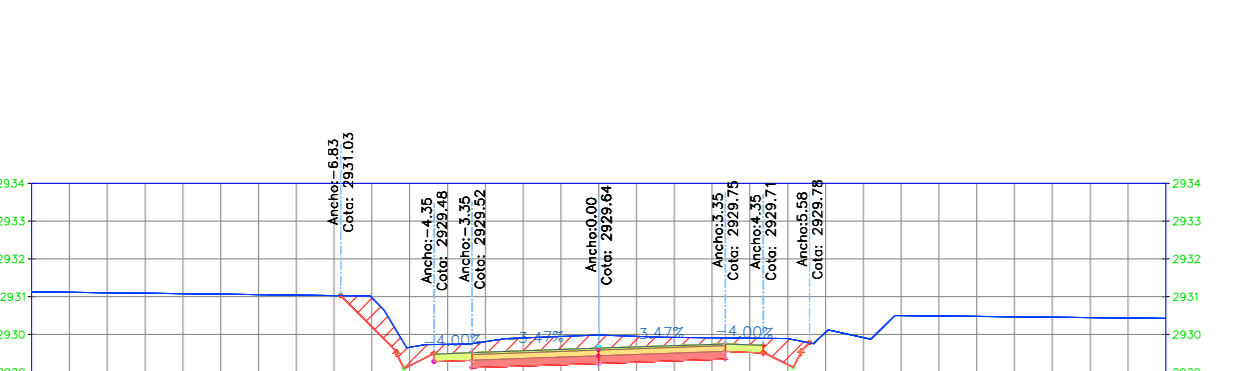

SECCIÓN TRANSVERSAL 0+512.98		
Nombre del Material	Área	Volumen
Ground Fill	0.00 m <sup>2</sup>	0.00 m <sup>3</sup>
Ground Removed	7.26 m <sup>2</sup>	100.53 m <sup>3</sup>

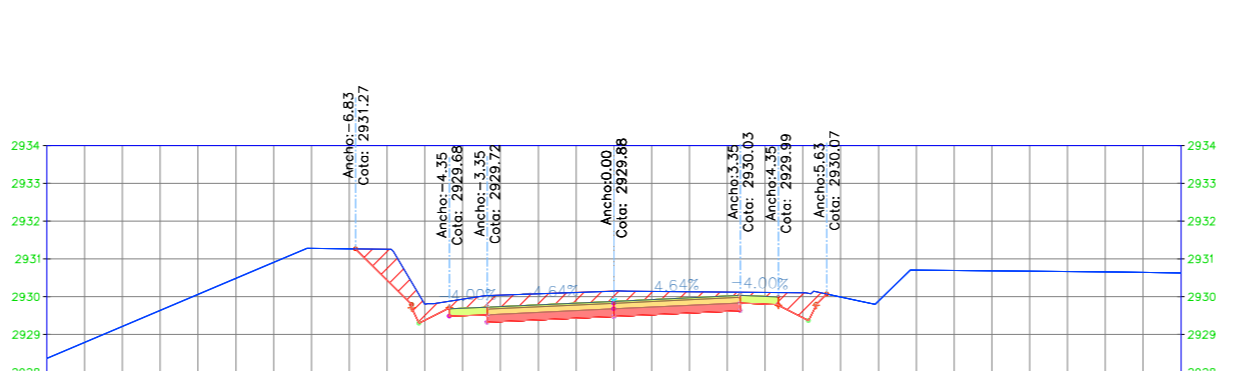


SECCIÓN TRANSVERSAL 0+520.00		
Nombre del Material	Área	Volumen
Ground Fill	0.00 m <sup>2</sup>	0.00 m <sup>3</sup>
Ground Removed	6.86 m <sup>2</sup>	49.51 m <sup>3</sup>

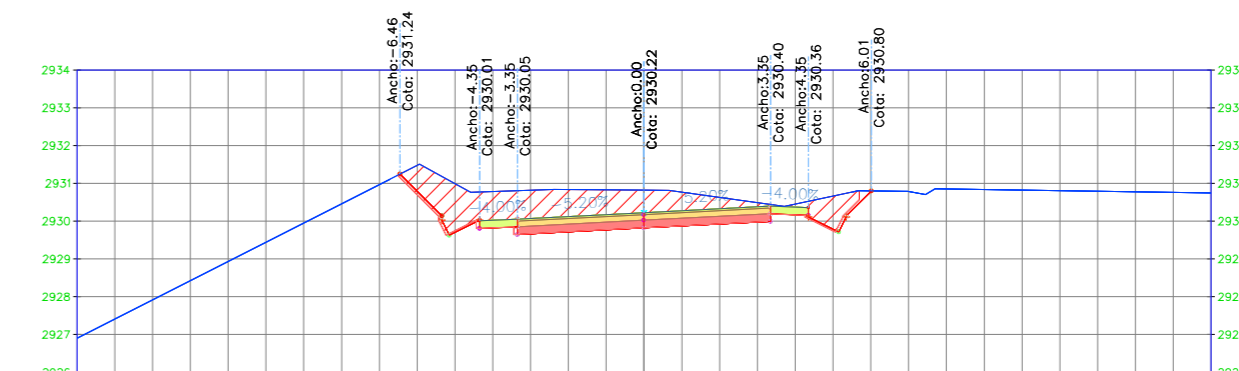

SECCIÓN TRANSVERSAL 0+530.00		
Nombre del Material	Área	Volumen
Ground Fill	0.00 m <sup>2</sup>	0.00 m <sup>3</sup>
Ground Removed	10.20 m <sup>2</sup>	85.08 m <sup>3</sup>




DISEÑO: MABEL TENDRIG APROBÓ: ING. ALEX LÓPEZ

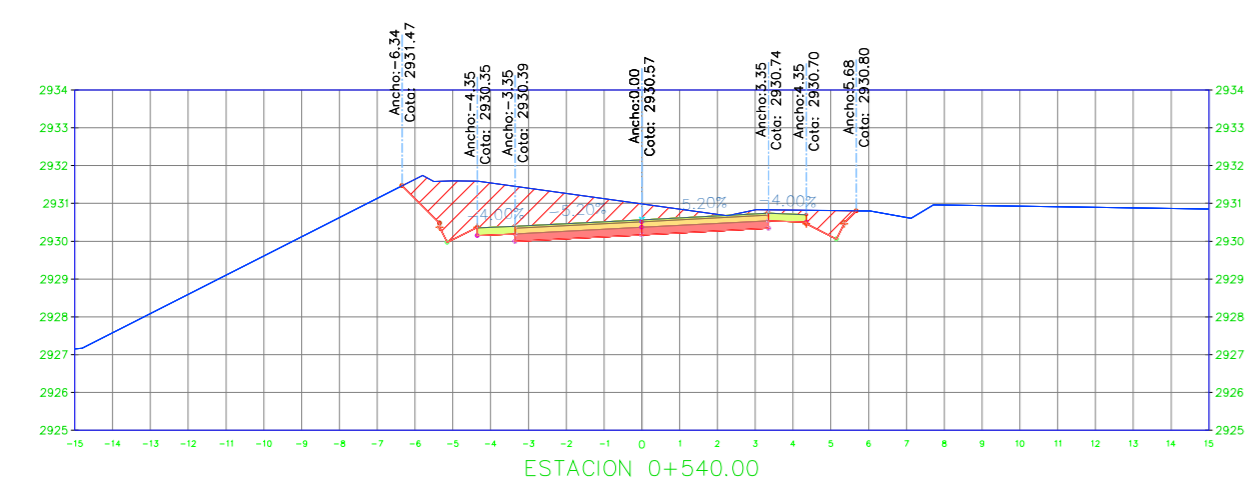


SECCIÓN TRANSVERSAL 0+540.00

Nombre del Material	Área	Volumen
Ground Fill	0.00 m <sup>2</sup>	0.00 m <sup>3</sup>
Ground Removed	10.00 m <sup>2</sup>	100.65 m <sup>3</sup>

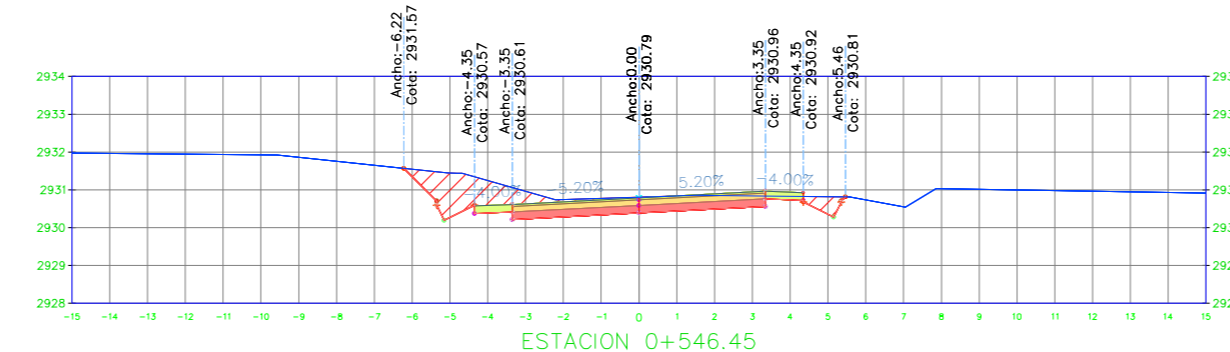


SECCIÓN TRANSVERSAL 0+546.45

Nombre del Material	Área	Volumen
Ground Fill	0.00 m <sup>2</sup>	0.00 m <sup>3</sup>
Ground Removed	5.56 m <sup>2</sup>	50.17 m <sup>3</sup>

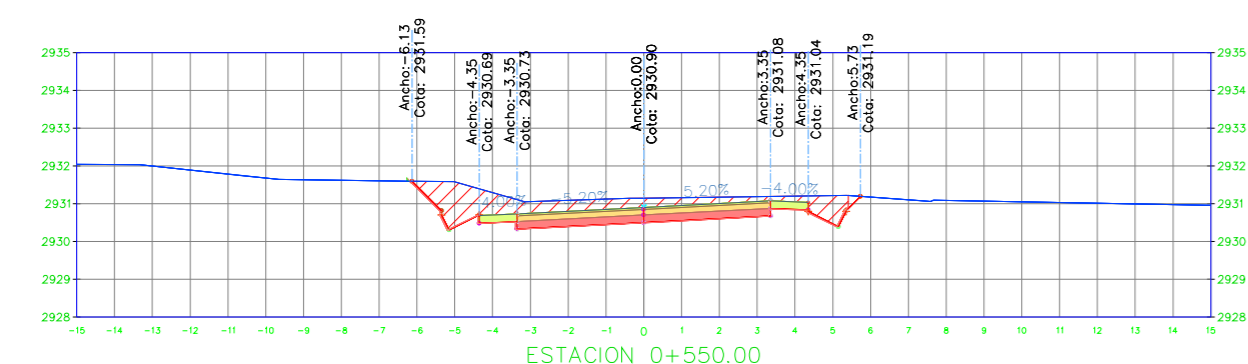


SECCIÓN TRANSVERSAL 0+550.00

Nombre del Material	Área	Volumen
Ground Fill	0.00 m <sup>2</sup>	0.01 m <sup>3</sup>
Ground Removed	7.42 m <sup>2</sup>	23.07 m <sup>3</sup>

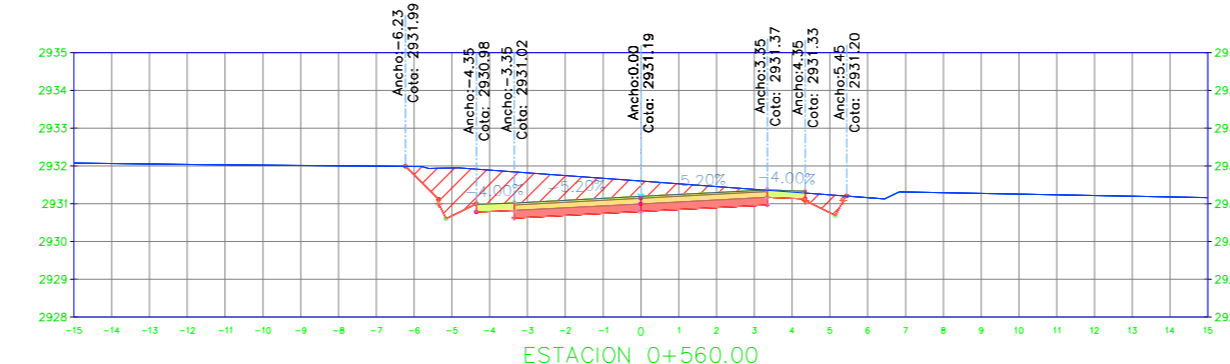


SECCIÓN TRANSVERSAL 0+560.00

Nombre del Material	Área	Volumen
Ground Fill	0.00 m <sup>2</sup>	0.02 m <sup>3</sup>
Ground Removed	8.53 m <sup>2</sup>	79.50 m <sup>3</sup>

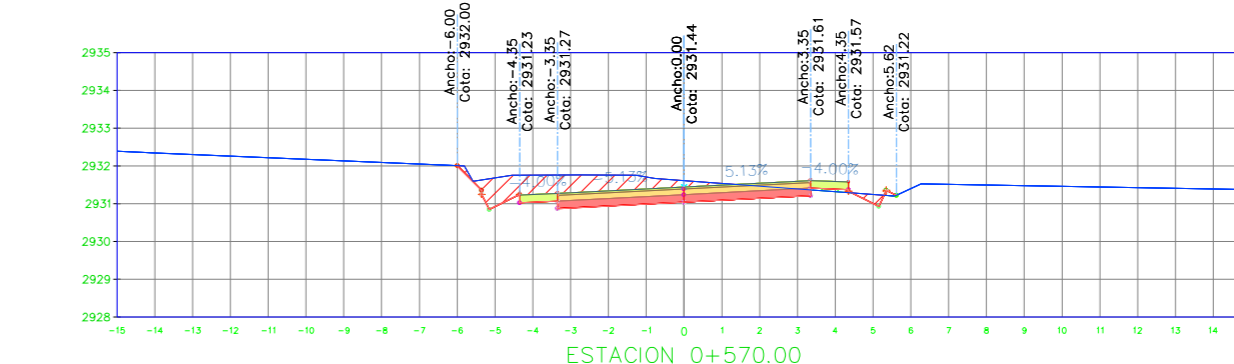


SECCIÓN TRANSVERSAL 0+570.00

Nombre del Material	Área	Volumen
Ground Fill	0.09 m <sup>2</sup>	0.46 m <sup>3</sup>
Ground Removed	5.35 m <sup>2</sup>	69.12 m <sup>3</sup>

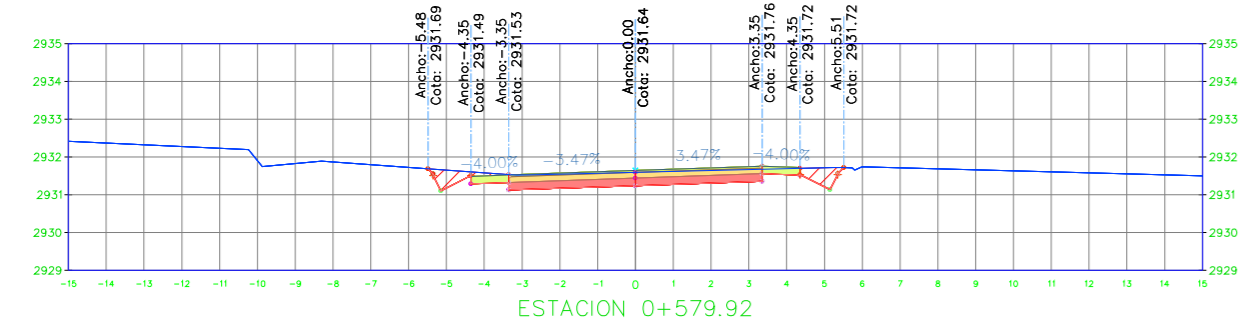


SECCIÓN TRANSVERSAL 0+579.92

Nombre del Material	Área	Volumen
Ground Fill	0.00 m <sup>2</sup>	0.45 m <sup>3</sup>
Ground Removed	3.51 m <sup>2</sup>	43.80 m <sup>3</sup>

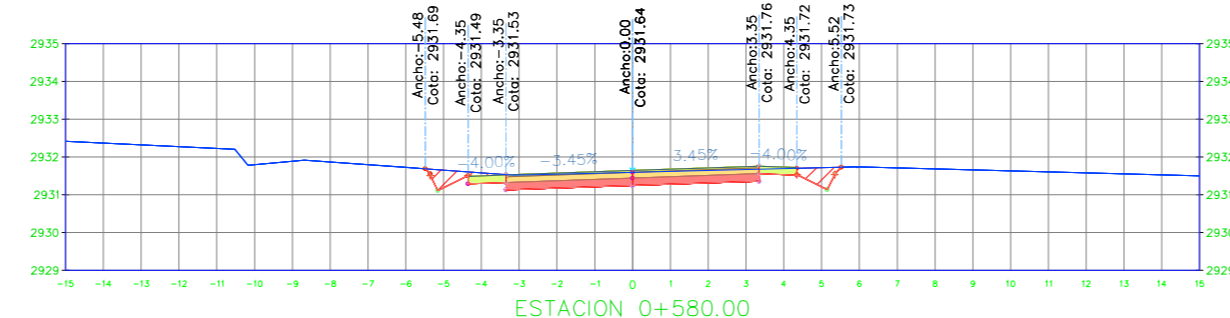


SECCIÓN TRANSVERSAL 0+580.00

Nombre del Material	Área	Volumen
Ground Fill	0.00 m <sup>2</sup>	0.00 m <sup>3</sup>
Ground Removed	3.52 m <sup>2</sup>	0.30 m <sup>3</sup>

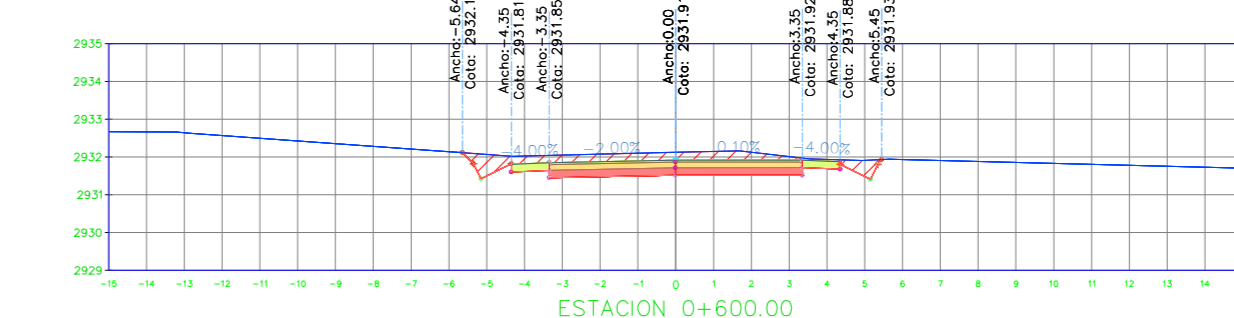


SECCIÓN TRANSVERSAL 0+600.00

Nombre del Material	Área	Volumen
Ground Fill	0.00 m <sup>2</sup>	0.00 m <sup>3</sup>
Ground Removed	5.43 m <sup>2</sup>	89.46 m <sup>3</sup>

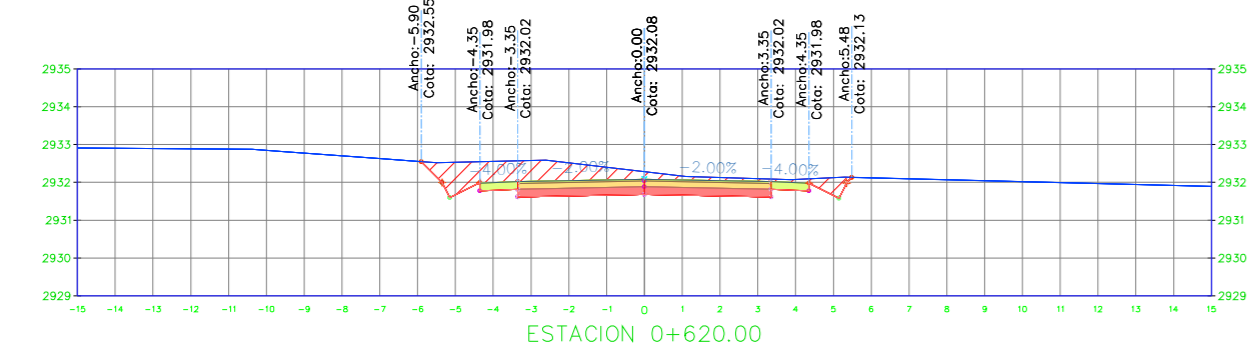


SECCIÓN TRANSVERSAL 0+620.00

Nombre del Material	Área	Volumen
Ground Fill	0.00 m <sup>2</sup>	0.00 m <sup>3</sup>
Ground Removed	6.70 m <sup>2</sup>	121.33 m <sup>3</sup>

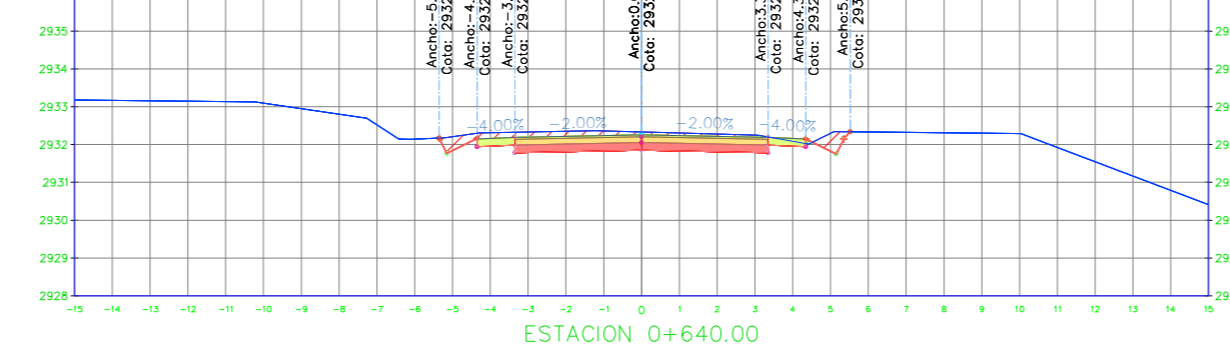


SECCIÓN TRANSVERSAL 0+640.00

Nombre del Material	Área	Volumen
Ground Fill	0.01 m <sup>2</sup>	0.13 m <sup>3</sup>
Ground Removed	4.36 m <sup>2</sup>	110.65 m <sup>3</sup>

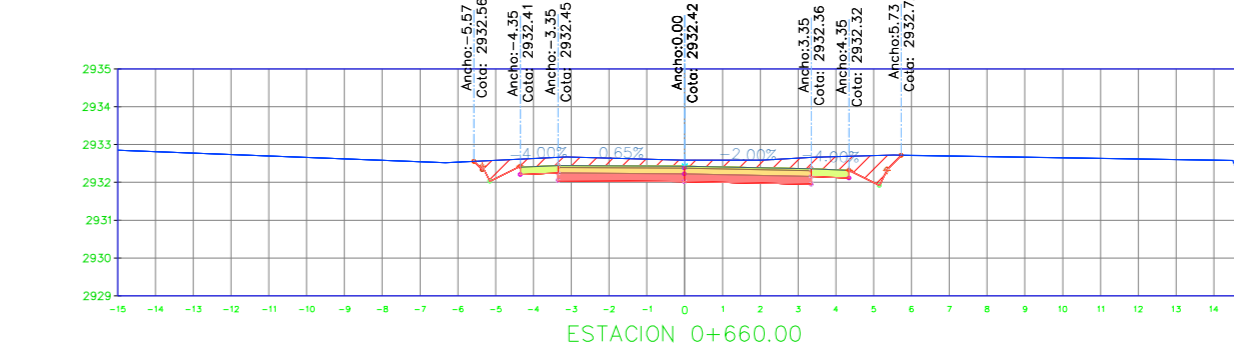


SECCIÓN TRANSVERSAL 0+660.00

Nombre del Material	Área	Volumen
Ground Fill	0.00 m <sup>2</sup>	0.13 m <sup>3</sup>
Ground Removed	6.04 m <sup>2</sup>	103.99 m <sup>3</sup>

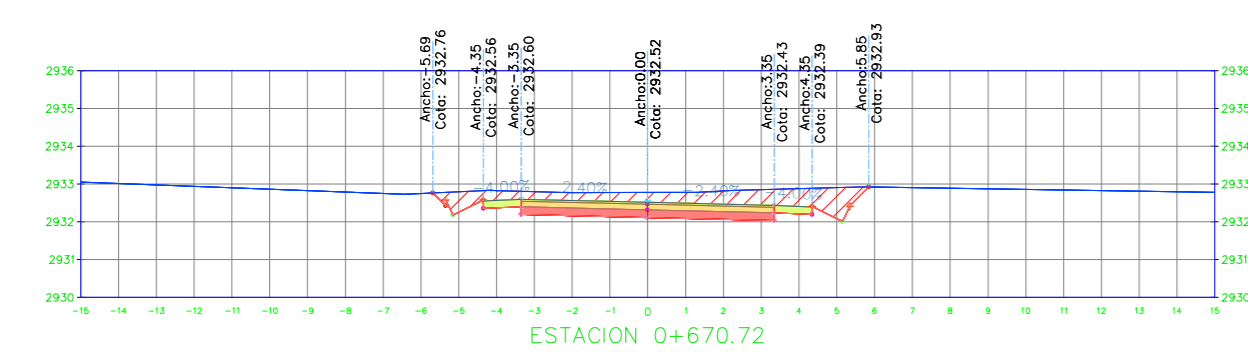


SECCIÓN TRANSVERSAL 0+670.72

Nombre del Material	Área	Volumen
Ground Fill	0.00 m <sup>2</sup>	0.00 m <sup>3</sup>
Ground Removed	6.97 m <sup>2</sup>	69.76 m <sup>3</sup>

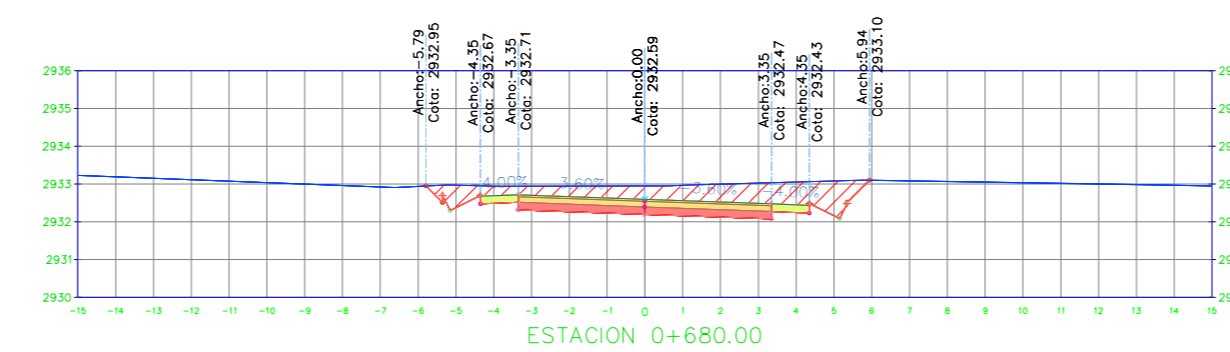


SECCIÓN TRANSVERSAL 0+680.00

Nombre del Material	Área	Volumen
Ground Fill	0.00 m <sup>2</sup>	0.00 m <sup>3</sup>
Ground Removed	7.96 m <sup>2</sup>	69.26 m <sup>3</sup>

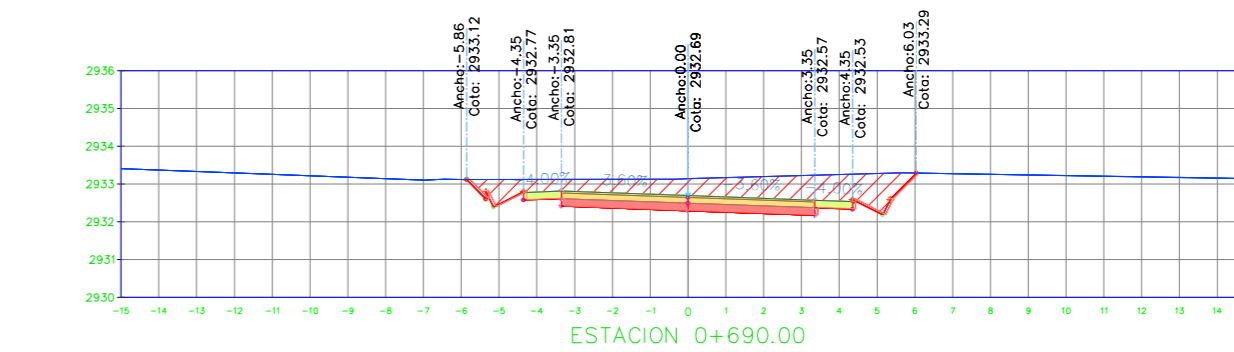


SECCIÓN TRANSVERSAL 0+690.00

Nombre del Material	Área	Volumen
Ground Fill	0.00 m <sup>2</sup>	0.01 m <sup>3</sup>
Ground Removed	8.83 m <sup>2</sup>	83.92 m <sup>3</sup>

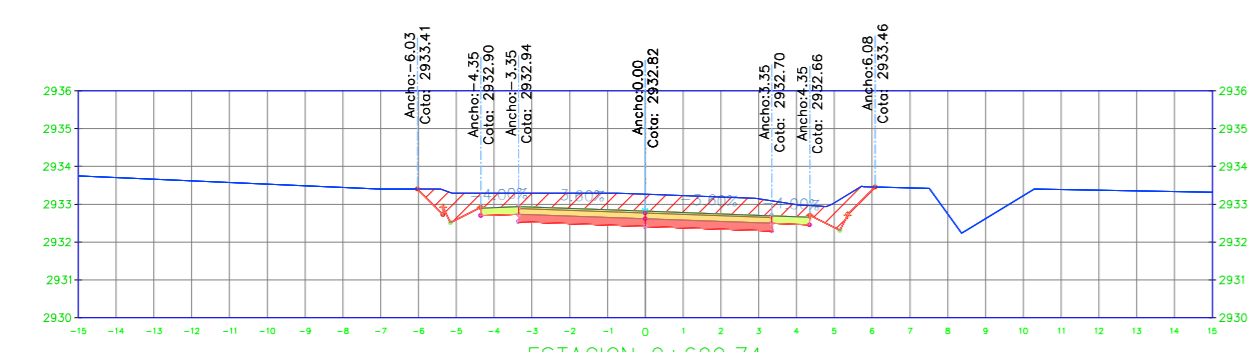


SECCIÓN TRANSVERSAL 0+699.74

Nombre del Material	Área	Volumen
Ground Fill	0.00 m <sup>2</sup>	0.01 m <sup>3</sup>
Ground Removed	8.25 m <sup>2</sup>	83.12 m <sup>3</sup>

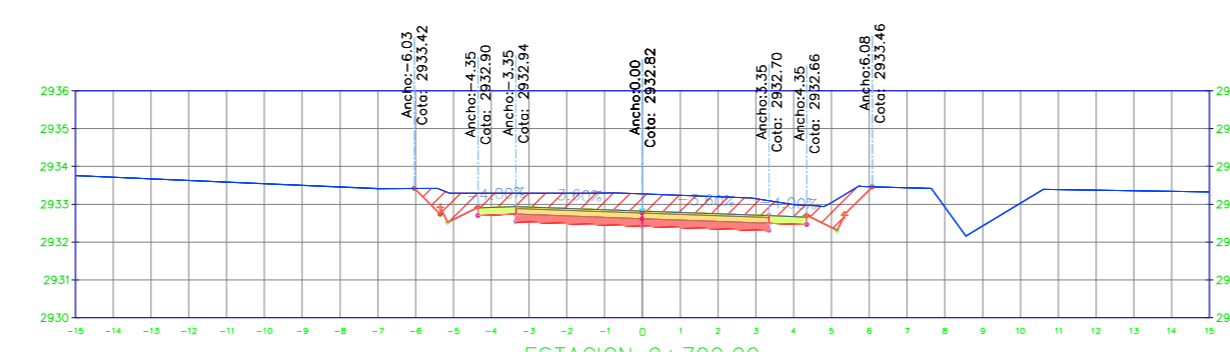


SECCIÓN TRANSVERSAL 0+700.00

Nombre del Material	Área	Volumen
Ground Fill	0.00 m <sup>2</sup>	0.00 m <sup>3</sup>
Ground Removed	8.25 m <sup>2</sup>	2.17 m <sup>3</sup>

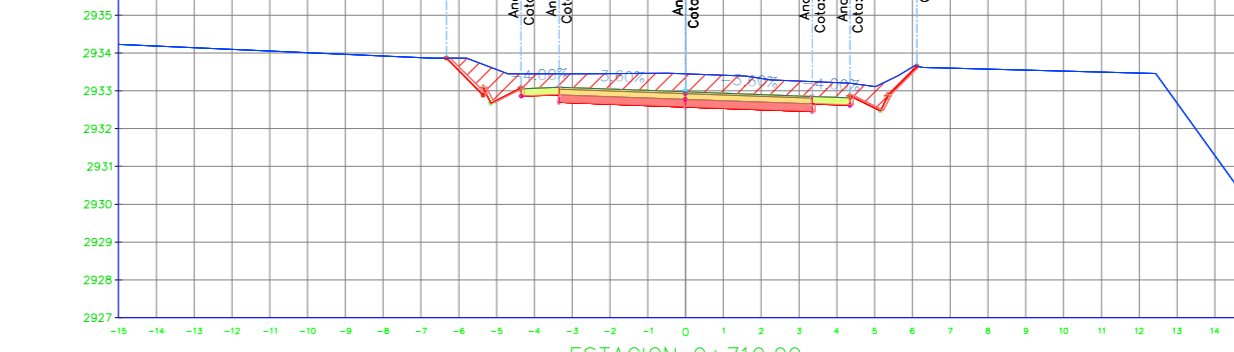


SECCIÓN TRANSVERSAL 0+710.00

Nombre del Material	Área	Volumen
Ground Fill	0.00 m <sup>2</sup>	0.00 m <sup>3</sup>
Ground Removed	8.30 m <sup>2</sup>	82.76 m <sup>3</sup>

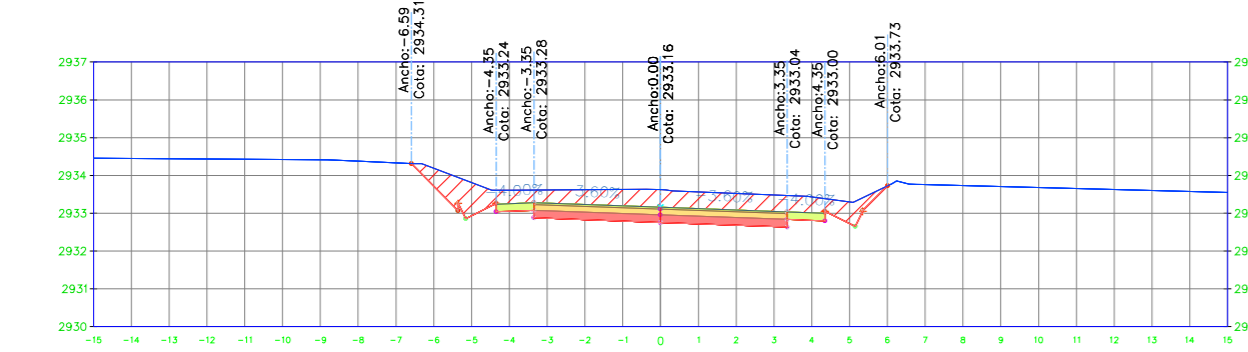


SECCIÓN TRANSVERSAL 0+720.00

Nombre del Material	Área	Volumen
Ground Fill	0.00 m <sup>2</sup>	0.00 m <sup>3</sup>
Ground Removed	8.59 m <sup>2</sup>	84.43 m <sup>3</sup>

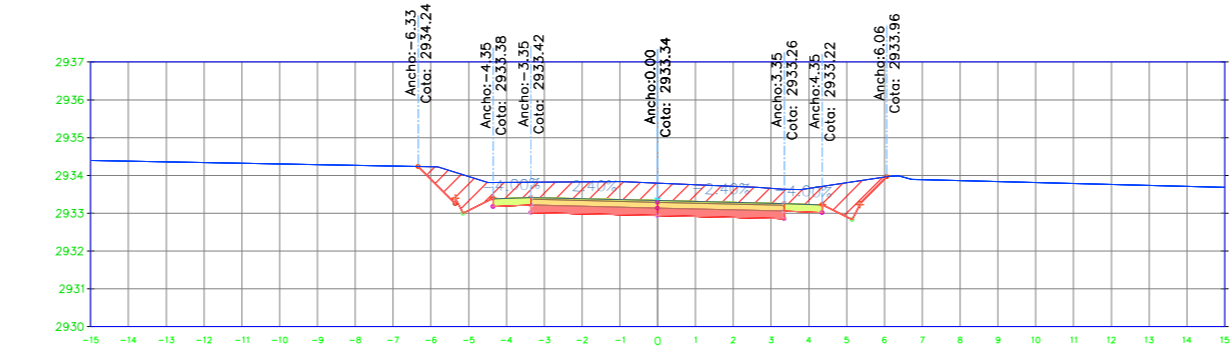


SECCIÓN TRANSVERSAL 0+728.75

Nombre del Material	Área	Volumen
Ground Fill	0.00 m <sup>2</sup>	0.00 m <sup>3</sup>
Ground Removed	8.99 m <sup>2</sup>	76.92 m <sup>3</sup>

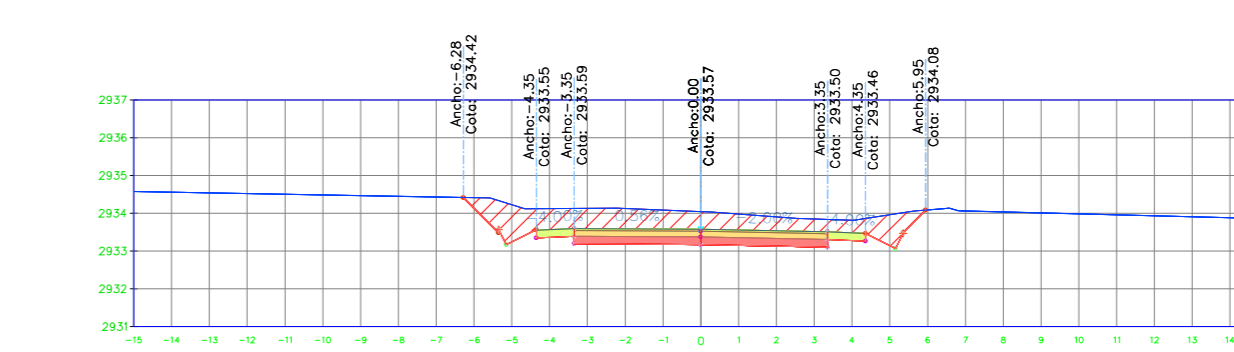


SECCIÓN TRANSVERSAL 0+740.00

Nombre del Material	Área	Volumen
Ground Fill	0.00 m <sup>2</sup>	0.00 m <sup>3</sup>
Ground Removed	9.11 m <sup>2</sup>	101.80 m <sup>3</sup>

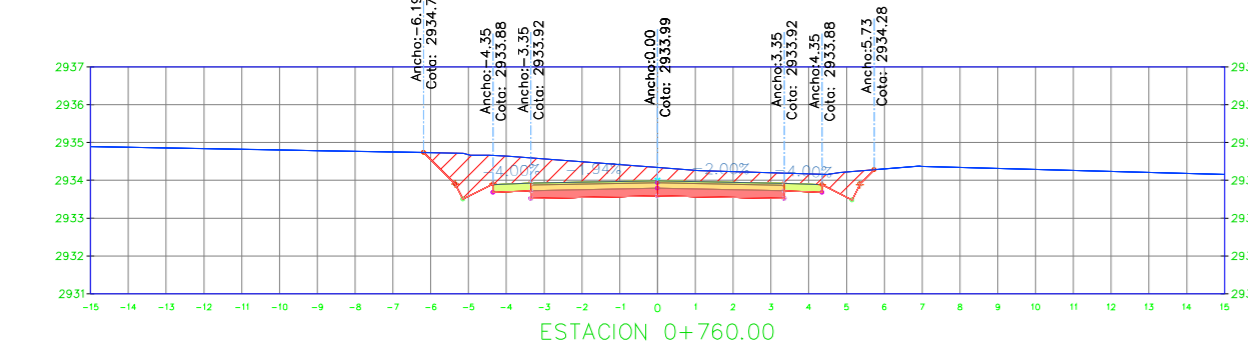


SECCIÓN TRANSVERSAL 0+760.00

Nombre del Material	Área	Volumen
Ground Fill	0.00 m <sup>2</sup>	0.00 m <sup>3</sup>
Ground Removed	8.69 m <sup>2</sup>	177.97 m <sup>3</sup>

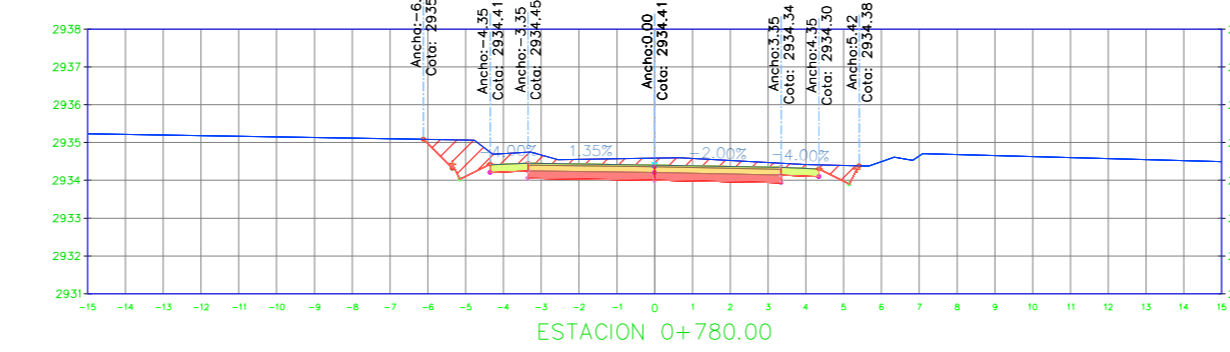


SECCIÓN TRANSVERSAL 0+780.00

Nombre del Material	Área	Volumen
Ground Fill	0.00 m <sup>2</sup>	0.00 m <sup>3</sup>
Ground Removed	5.92 m <sup>2</sup>	146.06 m <sup>3</sup>

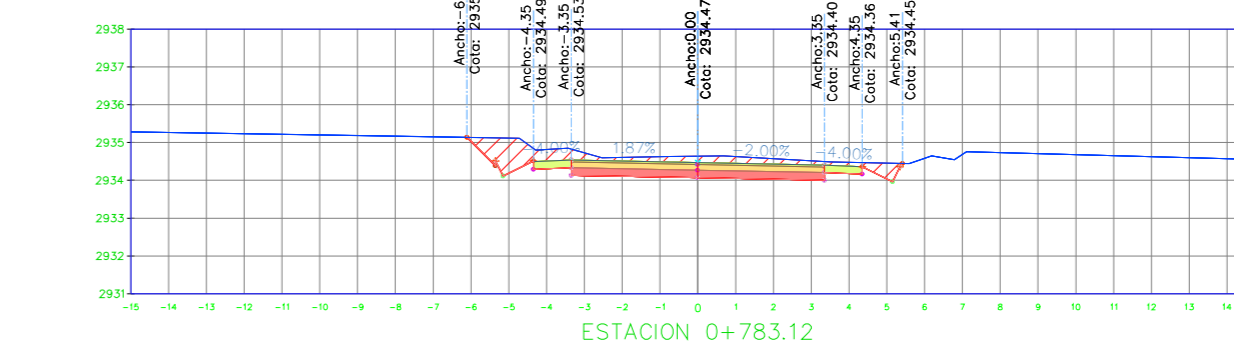


SECCIÓN TRANSVERSAL 0+783.12

Nombre del Material	Área	Volumen
Ground Fill	0.00 m <sup>2</sup>	0.00 m <sup>3</sup>
Ground Removed	5.79 m <sup>2</sup>	18.25 m <sup>3</sup>

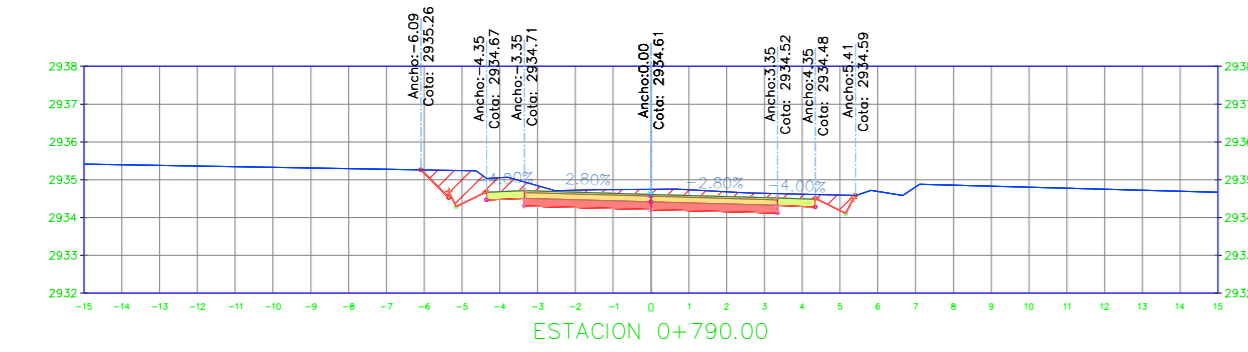


SECCIÓN TRANSVERSAL 0+790.00

Nombre del Material	Área	Volumen
Ground Fill	0.00 m <sup>2</sup>	0.00 m <sup>3</sup>
Ground Removed	5.59 m <sup>2</sup>	59.15 m <sup>3</sup>

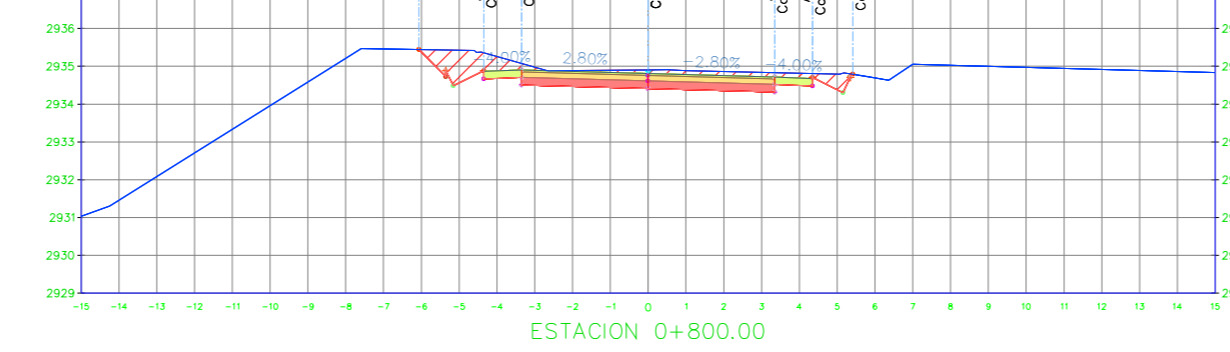


SECCIÓN TRANSVERSAL 0+800.00

Nombre del Material	Área	Volumen
Ground Fill	0.00 m <sup>2</sup>	0.00 m <sup>3</sup>
Ground Removed	5.35 m <sup>2</sup>	54.71 m <sup>3</sup>

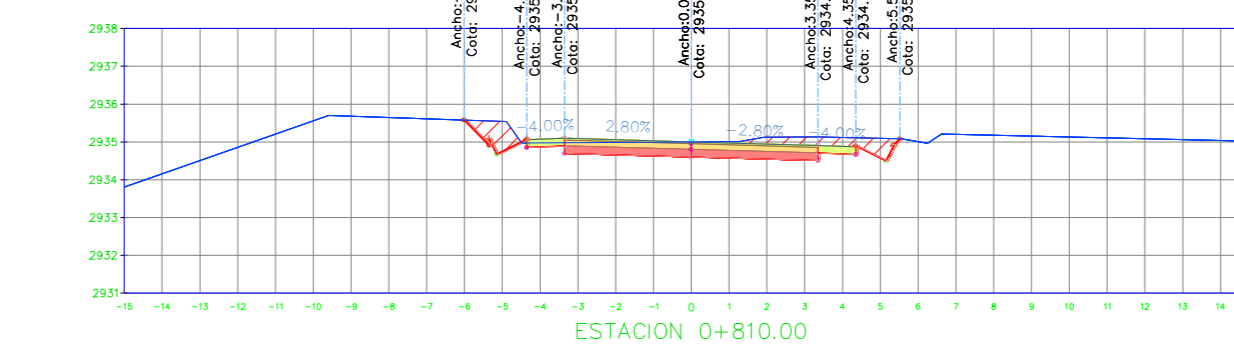


SECCIÓN TRANSVERSAL 0+810.00


Nombre del Material	Área	Volumen
Ground Fill	0.01 m <sup>2</sup>	0.05 m <sup>3</sup>
Ground Removed	4.54 m <sup>2</sup>	49.47 m <sup>3</sup>

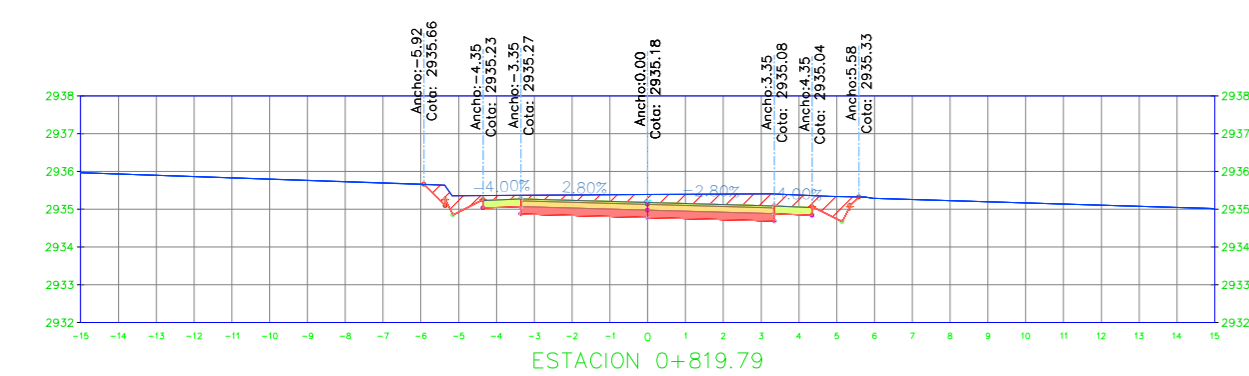


SECCIÓN TRANSVERSAL 0+819.79		
Nombre del Material	Área	Volumen
Ground Fill	0.00 m <sup>2</sup>	0.05 m <sup>3</sup>
Ground Removed	5.94 m <sup>2</sup>	51.29 m <sup>3</sup>

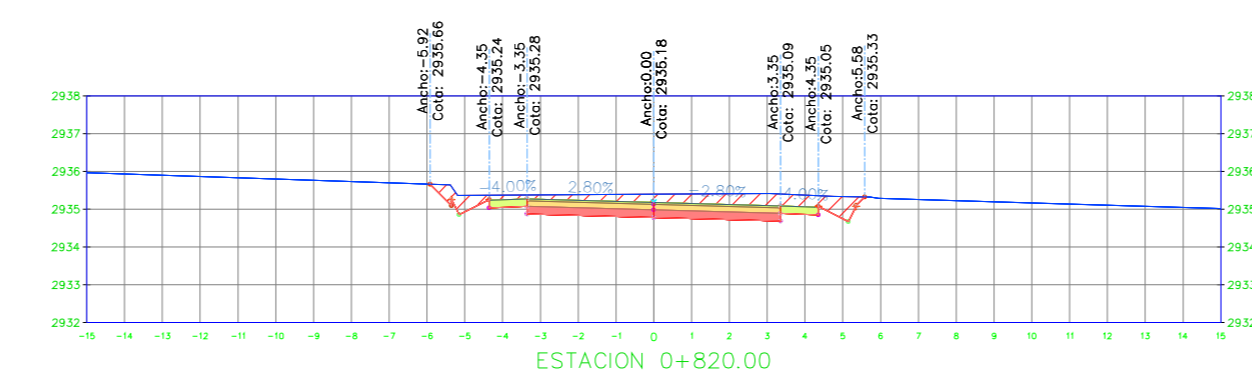


SECCIÓN TRANSVERSAL 0+820.00		
Nombre del Material	Área	Volumen
Ground Fill	0.00 m <sup>2</sup>	0.00 m <sup>3</sup>
Ground Removed	5.96 m <sup>2</sup>	1.25 m <sup>3</sup>

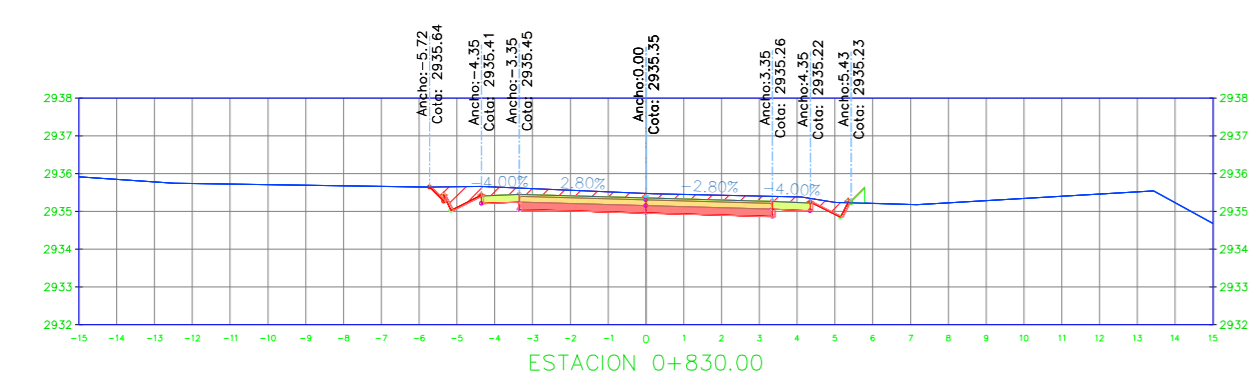


SECCIÓN TRANSVERSAL 0+830.00		
Nombre del Material	Área	Volumen
Ground Fill	0.09 m <sup>2</sup>	0.43 m <sup>3</sup>
Ground Removed	5.07 m <sup>2</sup>	55.14 m <sup>3</sup>

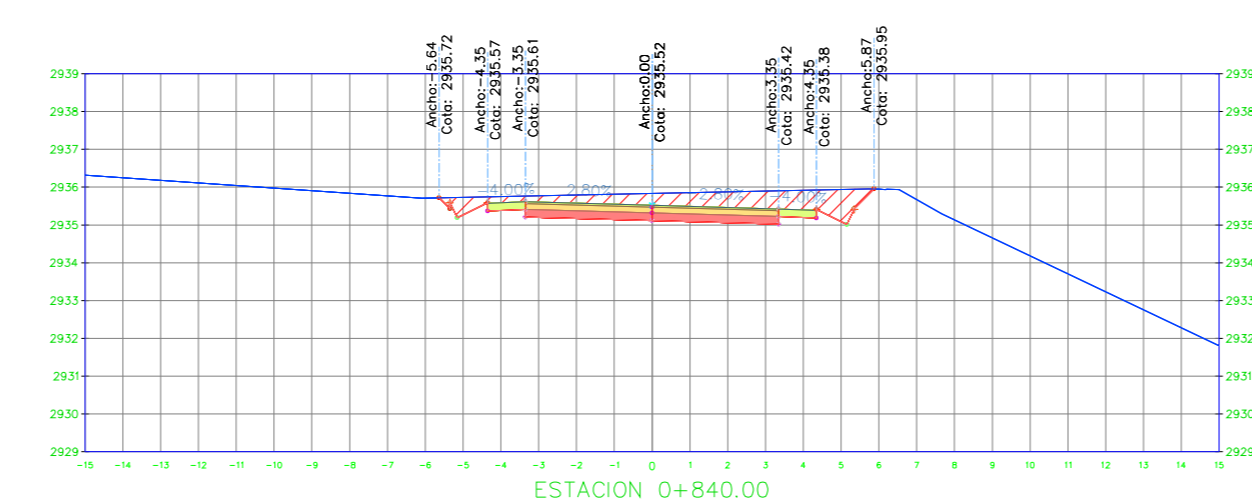


SECCIÓN TRANSVERSAL 0+840.00		
Nombre del Material	Área	Volumen
Ground Fill	0.00 m <sup>2</sup>	0.45 m <sup>3</sup>
Ground Removed	7.14 m <sup>2</sup>	61.01 m <sup>3</sup>

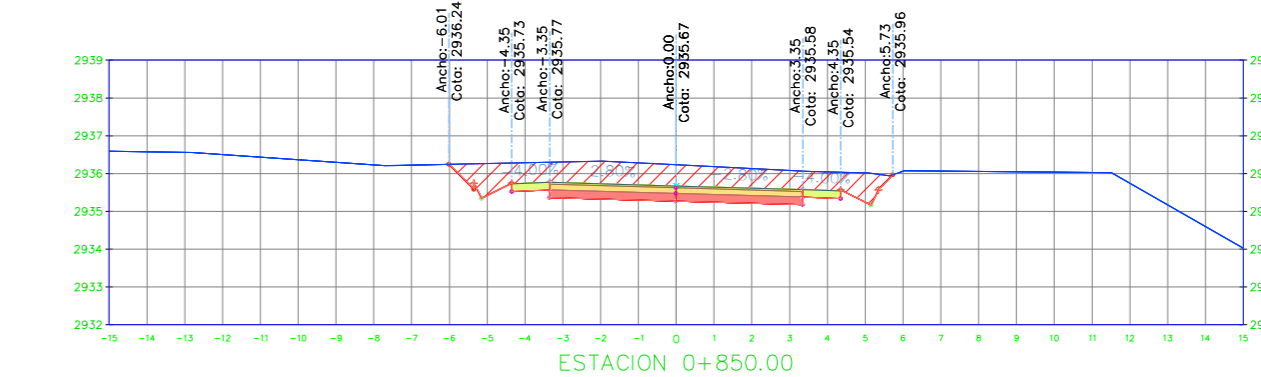


SECCIÓN TRANSVERSAL 0+850.00		
Nombre del Material	Área	Volumen
Ground Fill	0.00 m <sup>2</sup>	0.00 m <sup>3</sup>
Ground Removed	9.47 m <sup>2</sup>	83.00 m <sup>3</sup>

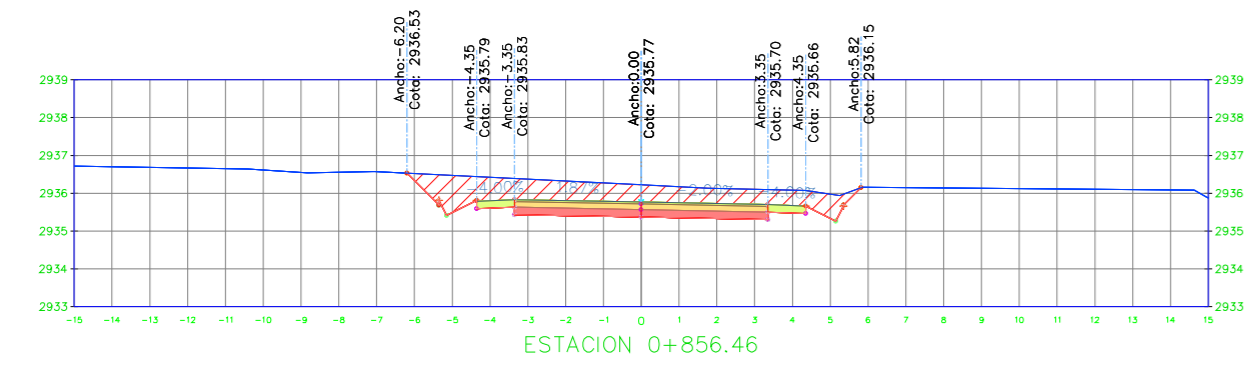


SECCIÓN TRANSVERSAL 0+856.46		
Nombre del Material	Área	Volumen
Ground Fill	0.00 m <sup>2</sup>	0.00 m <sup>3</sup>
Ground Removed	8.98 m <sup>2</sup>	59.58 m <sup>3</sup>

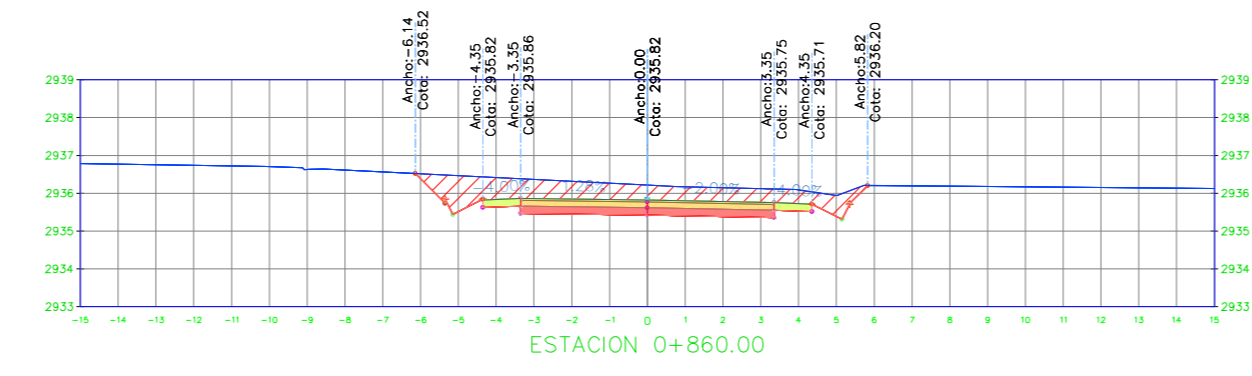


SECCIÓN TRANSVERSAL 0+860.00		
Nombre del Material	Área	Volumen
Ground Fill	0.00 m <sup>2</sup>	0.00 m <sup>3</sup>
Ground Removed	8.47 m <sup>2</sup>	30.88 m <sup>3</sup>

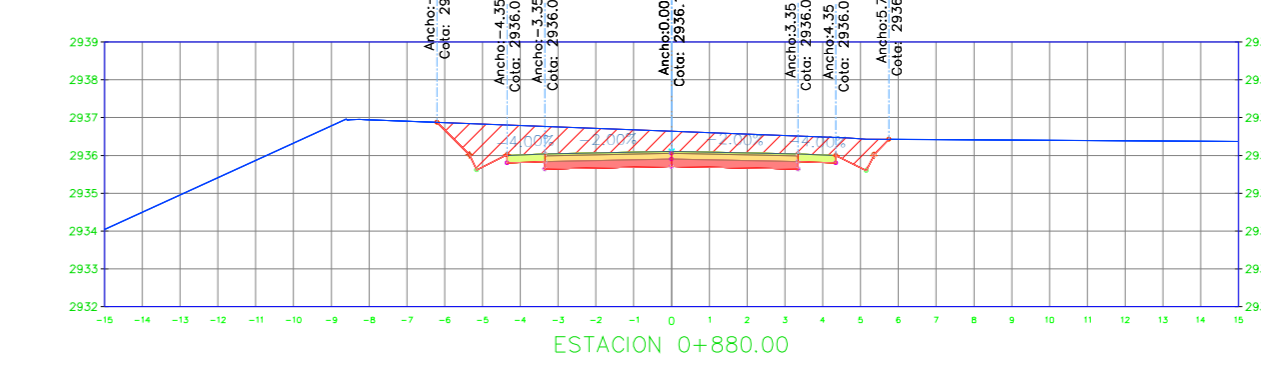


SECCIÓN TRANSVERSAL 0+880.00		
Nombre del Material	Área	Volumen
Ground Fill	0.00 m <sup>2</sup>	0.00 m <sup>3</sup>
Ground Removed	10.21 m <sup>2</sup>	186.88 m <sup>3</sup>

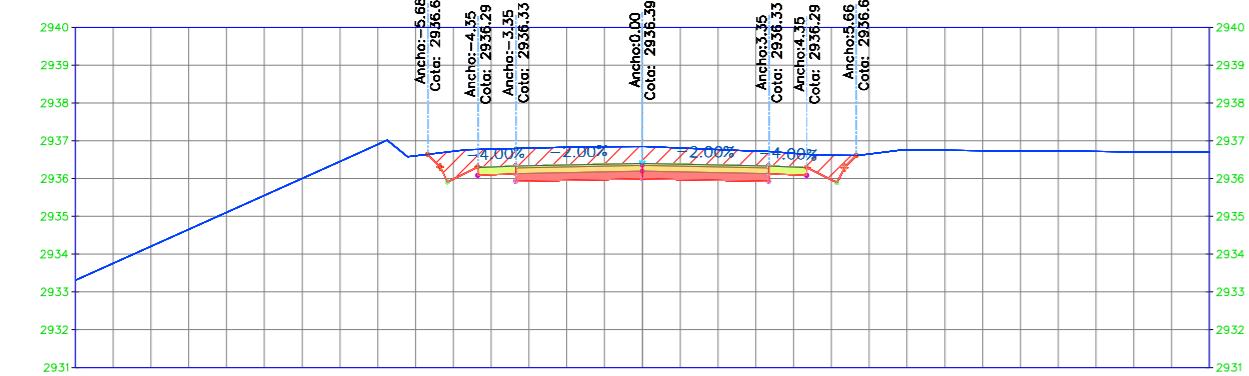


SECCIÓN TRANSVERSAL 0+900.00		
Nombre del Material	Área	Volumen
Ground Fill	0.00 m <sup>2</sup>	0.00 m <sup>3</sup>
Ground Removed	8.17 m <sup>2</sup>	183.85 m <sup>3</sup>

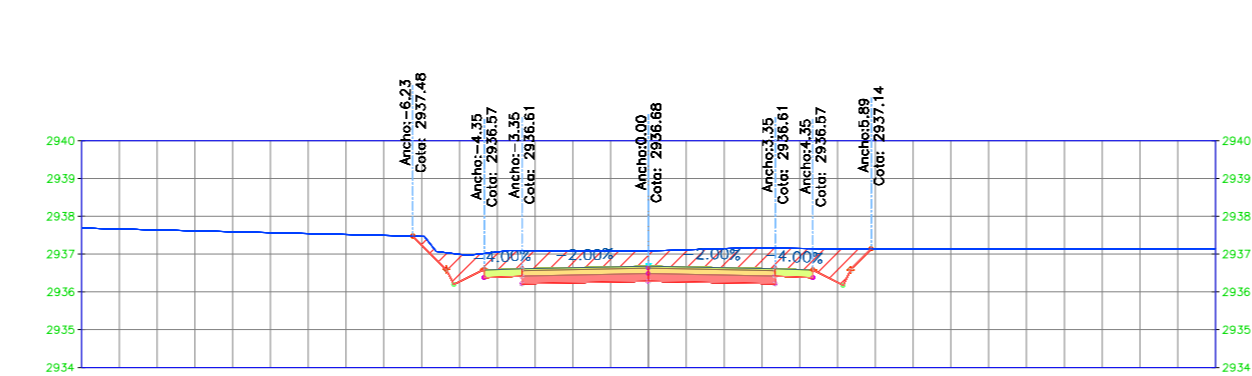


SECCIÓN TRANSVERSAL 0+920.00		
Nombre del Material	Área	Volumen
Ground Fill	0.00 m <sup>2</sup>	0.00 m <sup>3</sup>
Ground Removed	8.93 m <sup>2</sup>	170.98 m <sup>3</sup>

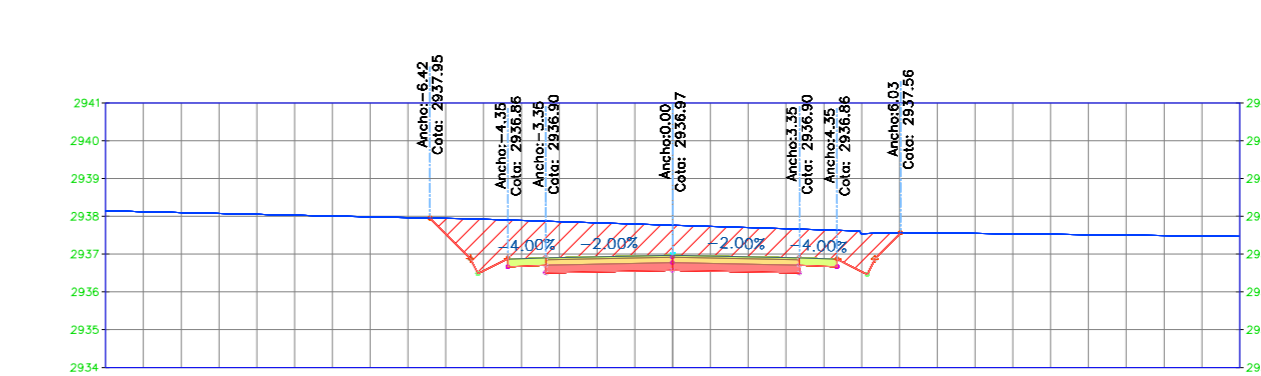


SECCIÓN TRANSVERSAL 0+940.00		
Nombre del Material	Área	Volumen
Ground Fill	0.00 m <sup>2</sup>	0.00 m <sup>3</sup>
Ground Removed	13.34 m <sup>2</sup>	222.65 m <sup>3</sup>

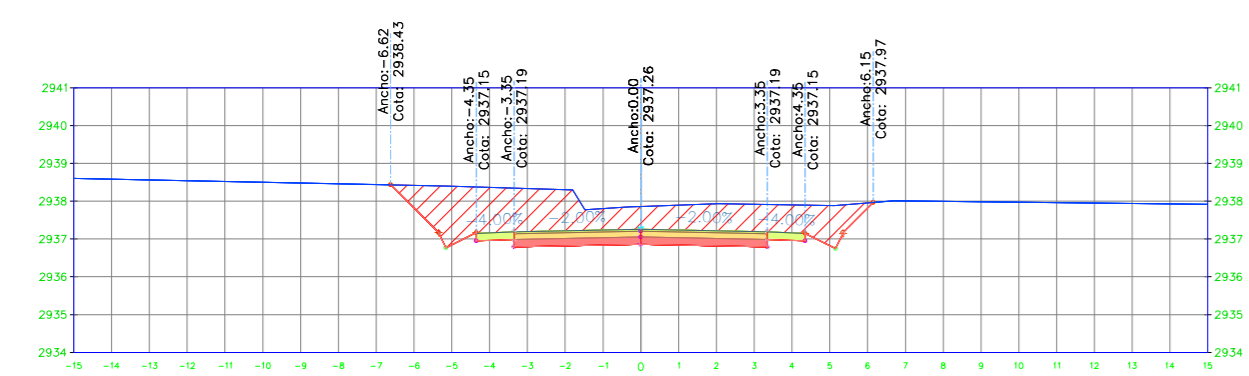


SECCIÓN TRANSVERSAL 0+960.00		
Nombre del Material	Área	Volumen
Ground Fill	0.00 m <sup>2</sup>	0.00 m <sup>3</sup>
Ground Removed	13.60 m <sup>2</sup>	269.43 m <sup>3</sup>

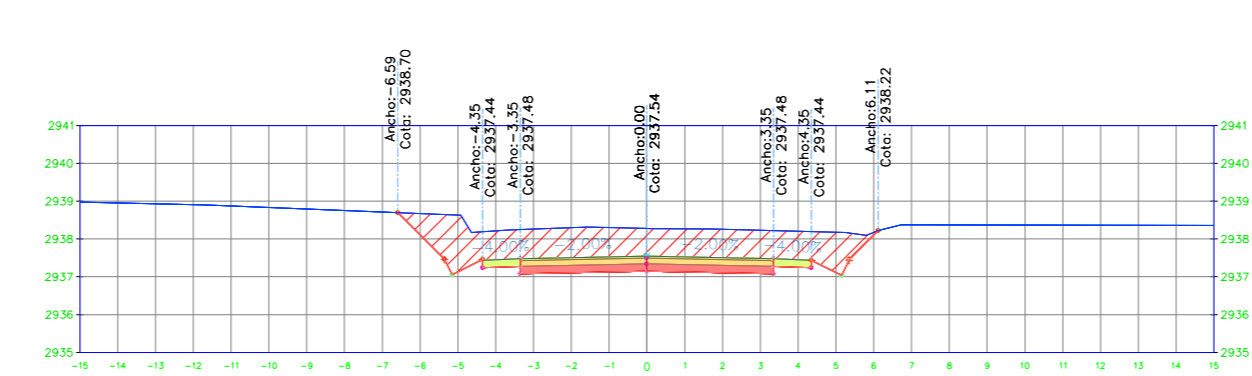


SECCIÓN TRANSVERSAL 0+980.00		
Nombre del Material	Área	Volumen
Ground Fill	0.00 m <sup>2</sup>	0.00 m <sup>3</sup>
Ground Removed	12.80 m <sup>2</sup>	264.04 m <sup>3</sup>

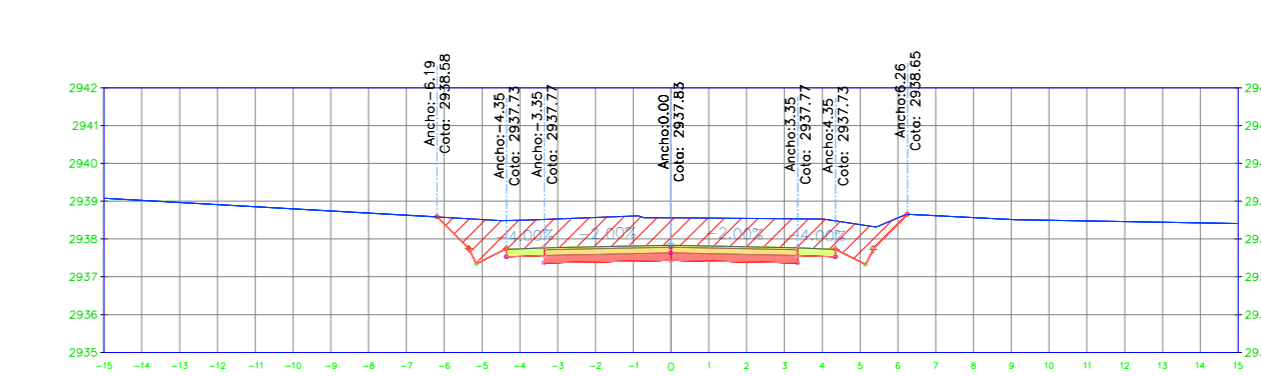


SECCIÓN TRANSVERSAL 1+000.00		
Nombre del Material	Área	Volumen
Ground Fill	0.00 m <sup>2</sup>	0.00 m <sup>3</sup>
Ground Removed	12.13 m <sup>2</sup>	249.28 m <sup>3</sup>

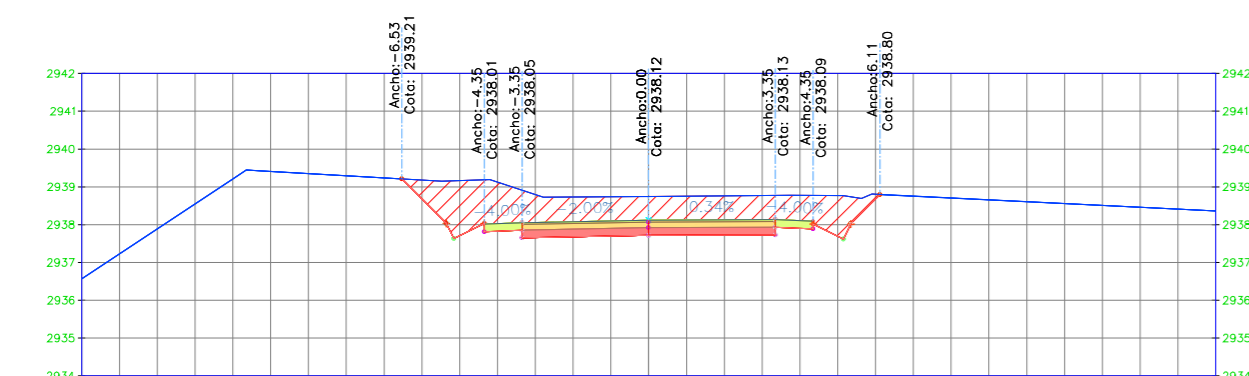


SECCIÓN TRANSVERSAL 1+020.00		
Nombre del Material	Área	Volumen
Ground Fill	0.00 m <sup>2</sup>	0.00 m <sup>3</sup>
Ground Removed	12.32 m <sup>2</sup>	244.51 m <sup>3</sup>

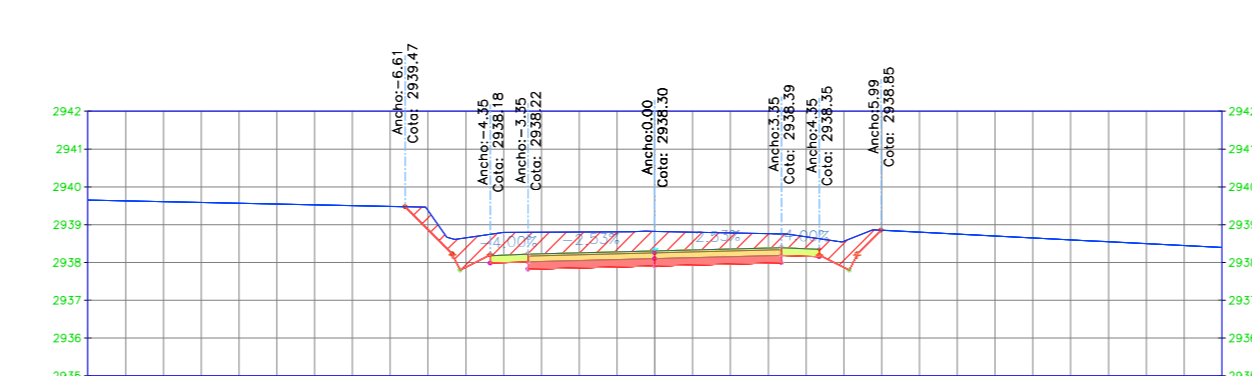


SECCIÓN TRANSVERSAL 1+033.31		
Nombre del Material	Área	Volumen
Ground Fill	0.00 m <sup>2</sup>	0.00 m <sup>3</sup>
Ground Removed	9.20 m <sup>2</sup>	143.17 m <sup>3</sup>

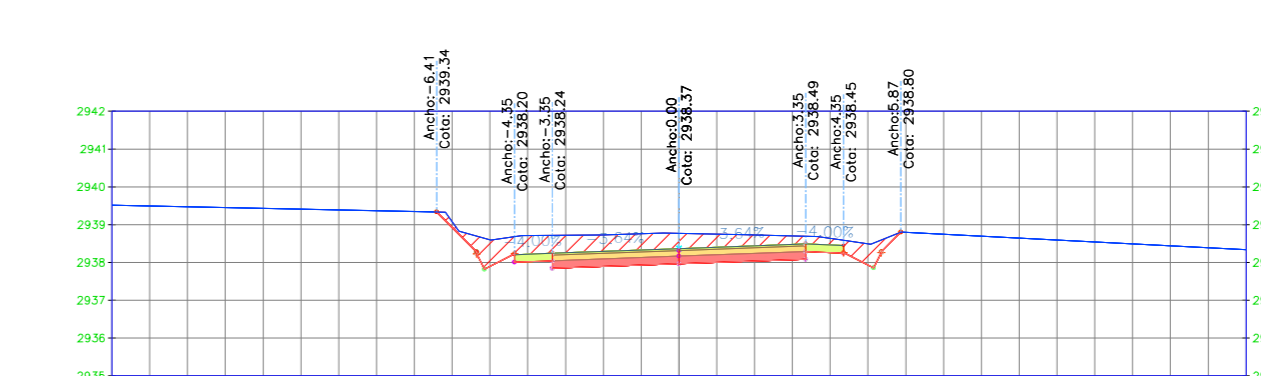


SECCIÓN TRANSVERSAL 1+040.00		
Nombre del Material	Área	Volumen
Ground Fill	0.00 m <sup>2</sup>	0.00 m <sup>3</sup>
Ground Removed	7.63 m <sup>2</sup>	56.31 m <sup>3</sup>

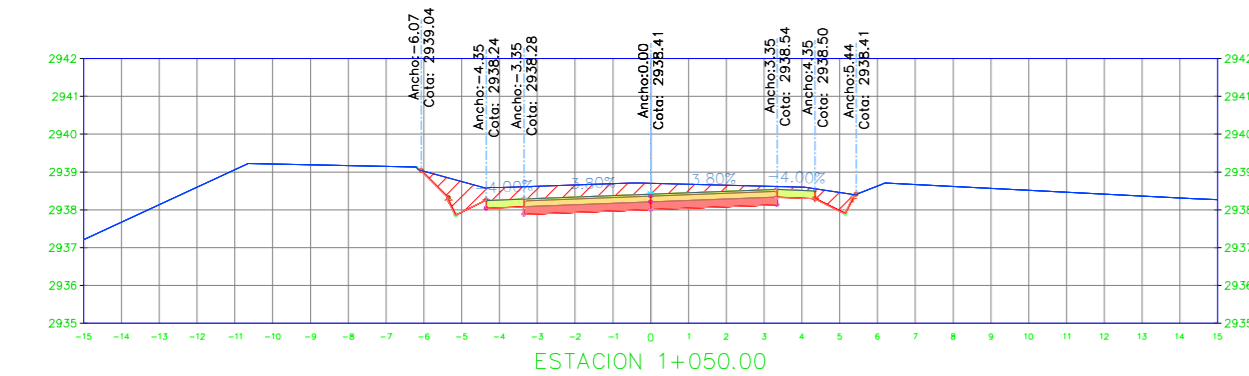


SECCIÓN TRANSVERSAL 1+050.00		
Nombre del Material	Área	Volumen
Ground Fill	0.00 m <sup>2</sup>	0.01 m <sup>3</sup>
Ground Removed	6.47 m <sup>2</sup>	70.51 m <sup>3</sup>

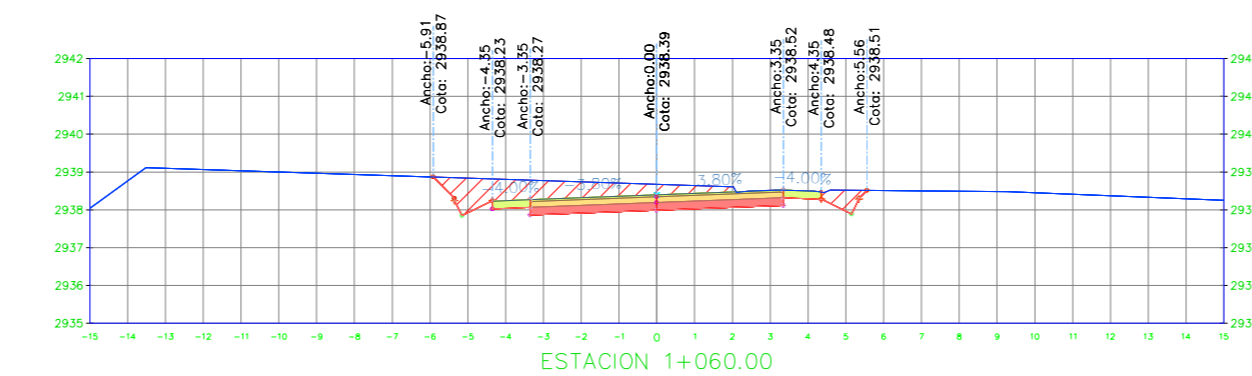


SECCIÓN TRANSVERSAL 1+060.00		
Nombre del Material	Área	Volumen
Ground Fill	0.00 m <sup>2</sup>	0.01 m <sup>3</sup>
Ground Removed	6.78 m <sup>2</sup>	66.29 m <sup>3</sup>

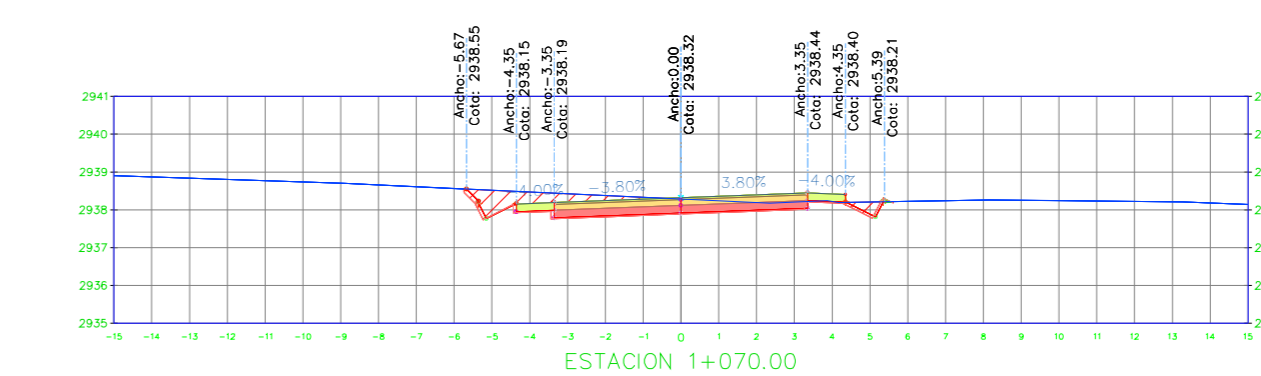


SECCIÓN TRANSVERSAL 1+070.00		
Nombre del Material	Área	Volumen
Ground Fill	0.01 m <sup>2</sup>	0.06 m <sup>3</sup>
Ground Removed	4.16 m <sup>2</sup>	54.71 m <sup>3</sup>

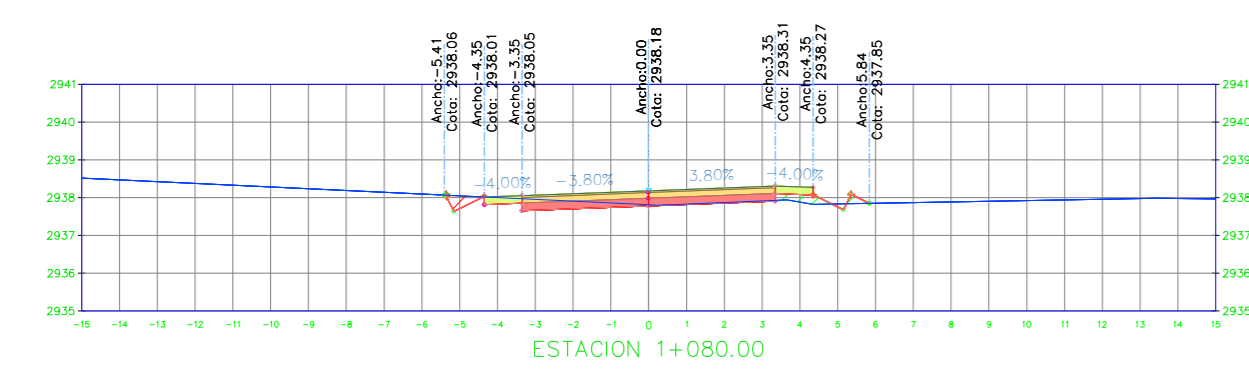


SECCIÓN TRANSVERSAL 1+080.00		
Nombre del Material	Área	Volumen
Ground Fill	0.33 m <sup>2</sup>	1.69 m <sup>3</sup>
Ground Removed	1.02 m <sup>2</sup>	25.91 m <sup>3</sup>

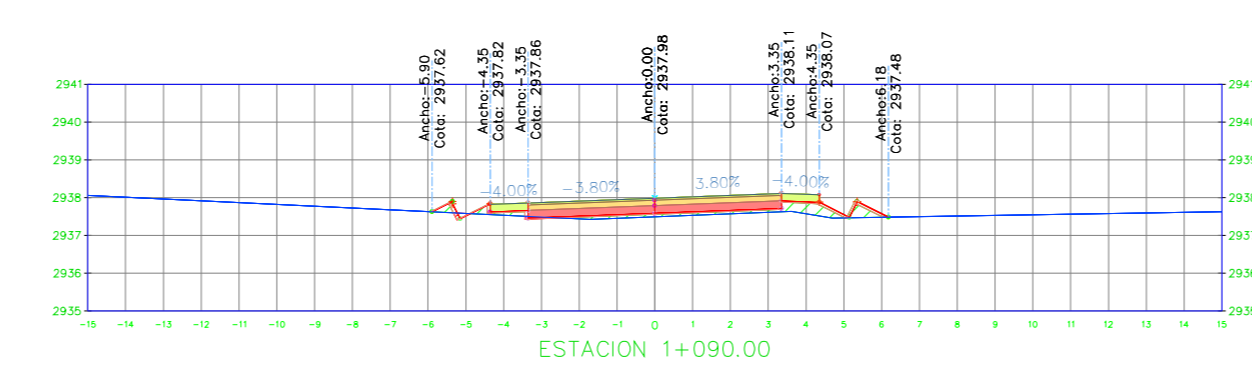


SECCIÓN TRANSVERSAL 1+090.00		
Nombre del Material	Área	Volumen
Ground Fill	1.14 m <sup>2</sup>	7.33 m <sup>3</sup>
Ground Removed	0.08 m <sup>2</sup>	5.49 m <sup>3</sup>

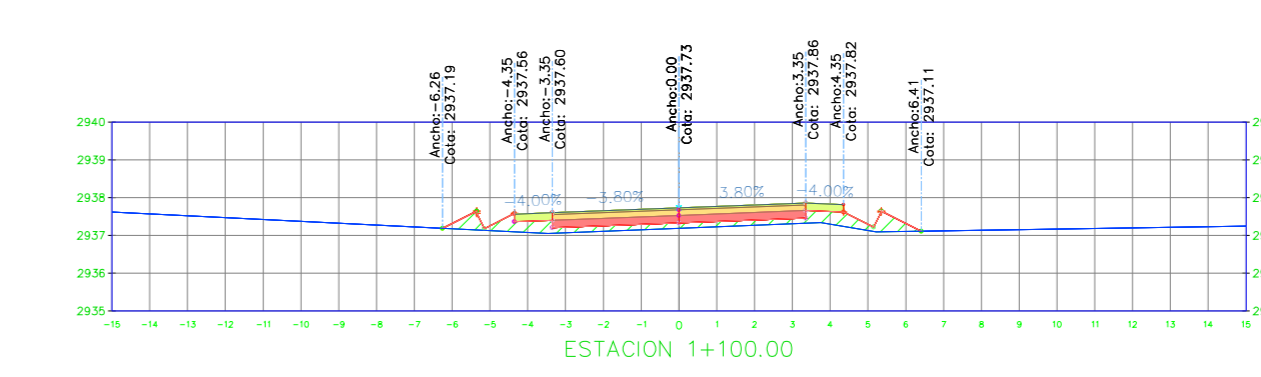


SECCIÓN TRANSVERSAL 1+100.00		
Nombre del Material	Área	Volumen
Ground Fill	2.63 m <sup>2</sup>	18.85 m <sup>3</sup>
Ground Removed	0.00 m <sup>2</sup>	0.38 m <sup>3</sup>

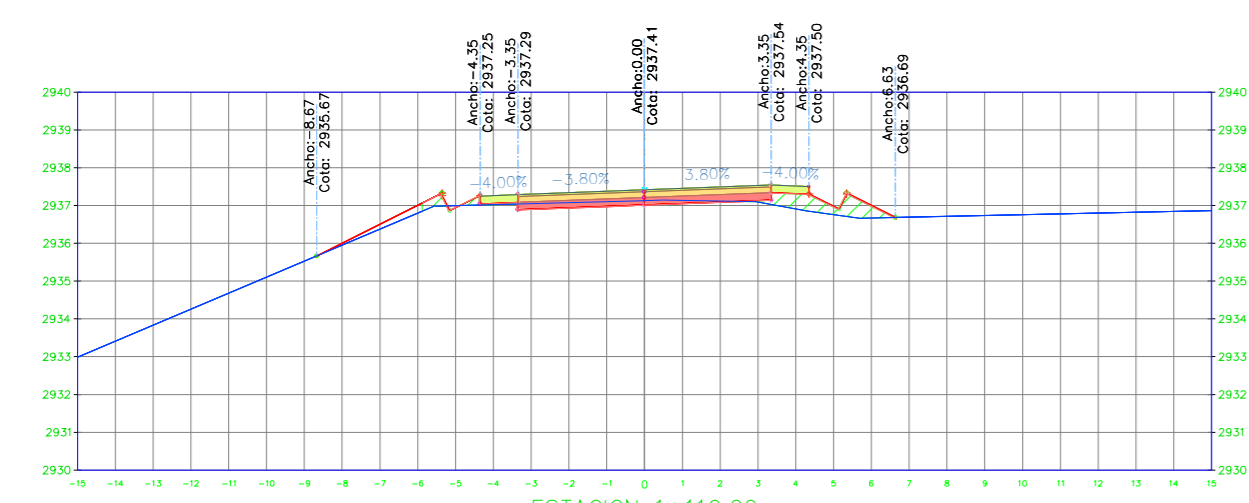

SECCIÓN TRANSVERSAL 1+110.00		
Nombre del Material	Área	Volumen
Ground Fill	1.37 m <sup>2</sup>	20.00 m <sup>3</sup>
Ground Removed	0.69 m <sup>2</sup>	3.45 m <sup>3</sup>

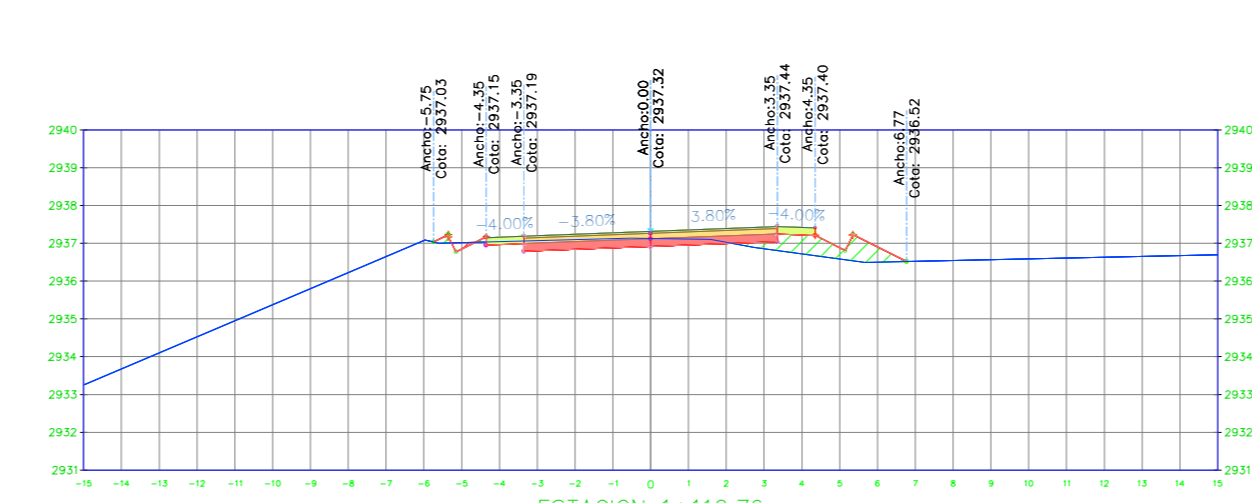

SECCIÓN TRANSVERSAL 1+112.76		
Nombre del Material	Área	Volumen
Ground Fill	1.63 m <sup>2</sup>	4.14 m <sup>3</sup>
Ground Removed	1.30 m <sup>2</sup>	2.75 m <sup>3</sup>

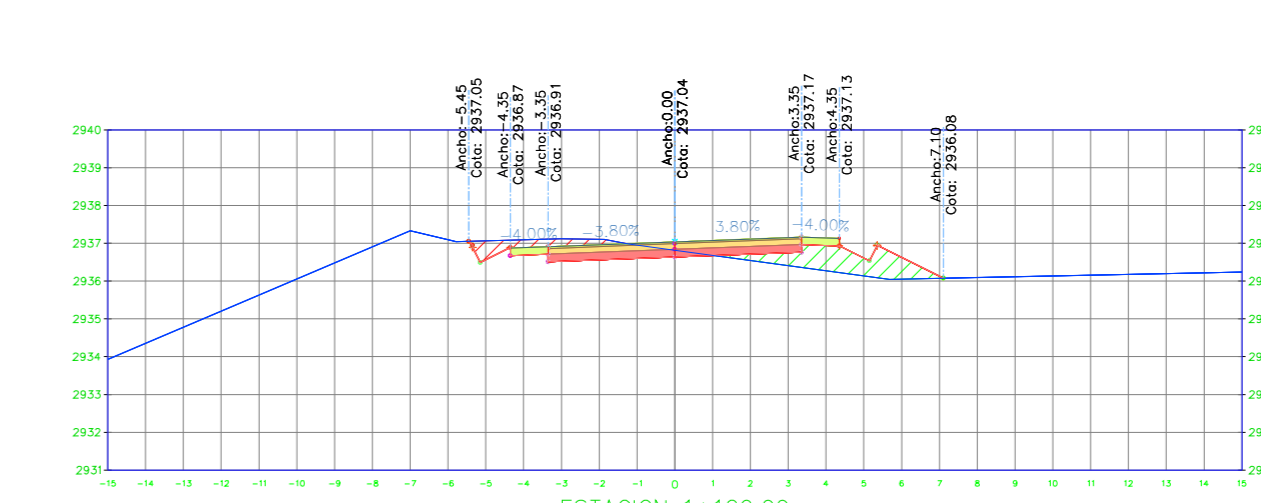


SECCIÓN TRANSVERSAL 1+120.00		
Nombre del Material	Área	Volumen
Ground Fill	2.48 m <sup>2</sup>	14.89 m <sup>3</sup>
Ground Removed	2.38 m <sup>2</sup>	13.33 m <sup>3</sup>






PROYECTO:	05
"DISEÑO GEOMÉTRICO DE LA VÍA COMPROMISO DESDE LA Y DE SAN JOSE EJIDO HASTA EL CENTRO DE PICHALO PARA MEJORAR LOS NIVELES DE SERVICIO DE LA PARROQUIA JUAN MONTALVO DEL CANTÓN LATAQUINGA, PROVINCIA DE COTACACHI"	
CONTIENE:	SECCIONES TRANSVERSALES DE LA VÍA
VÍA CLASE:	III
LONGITUD:	4+063.25 KM
ESTUDIO:	PRELIMINAR
PROVINCIA:	COTACACHI
FECHA:	FEBRERO 2022
CANTÓN:	LATAQUINGA


DISEÑO:	MABEL TENDRIG	APROBÓ:	ING. ALEX LÓPEZ
---------	---------------	---------	-----------------

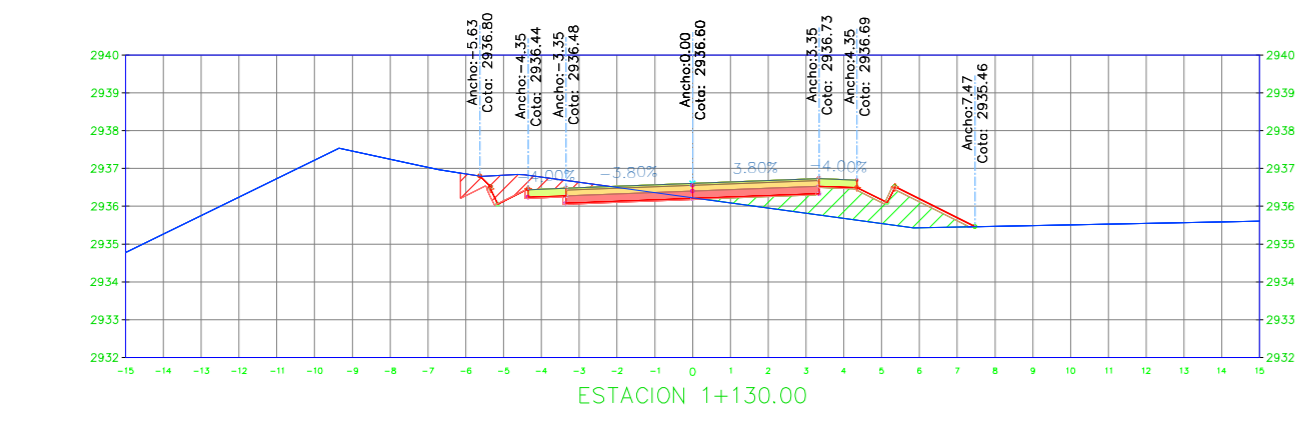


SECCIÓN TRANSVERSAL 1+130.00		
Nombre del Material	Área	Volumen
Ground Fill	3.32 m <sup>2</sup>	28.99 m <sup>3</sup>
Ground Removed	2.66 m <sup>2</sup>	25.22 m <sup>3</sup>

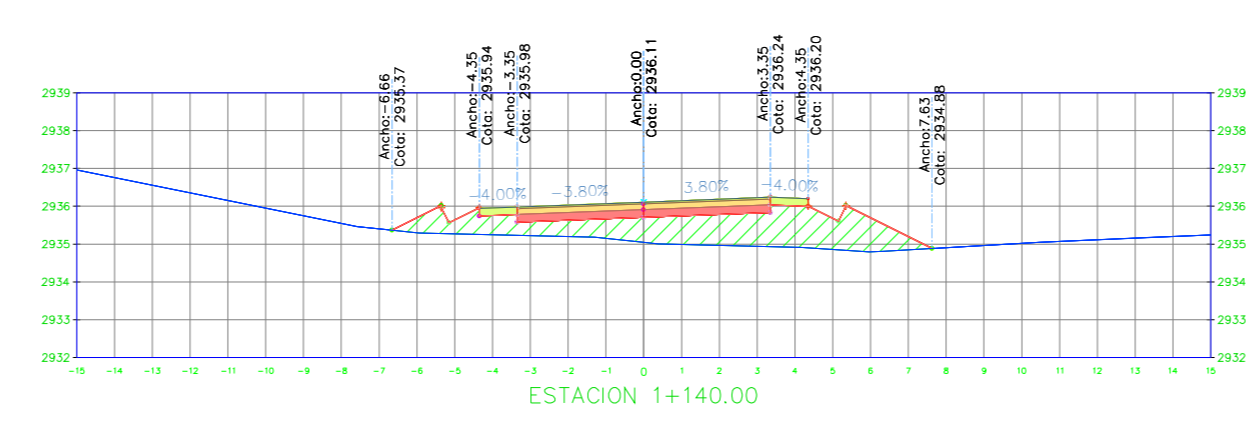


SECCIÓN TRANSVERSAL 1+140.00		
Nombre del Material	Área	Volumen
Ground Fill	9.23 m <sup>2</sup>	62.73 m <sup>3</sup>
Ground Removed	0.00 m <sup>2</sup>	13.30 m <sup>3</sup>

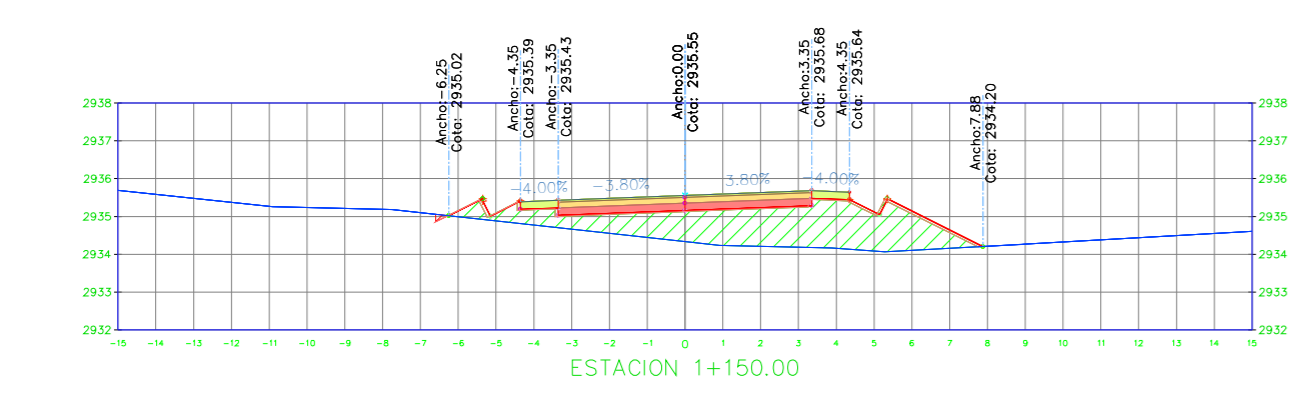


SECCIÓN TRANSVERSAL 1+150.00		
Nombre del Material	Área	Volumen
Ground Fill	9.99 m <sup>2</sup>	96.11 m <sup>3</sup>
Ground Removed	0.03 m <sup>2</sup>	0.16 m <sup>3</sup>

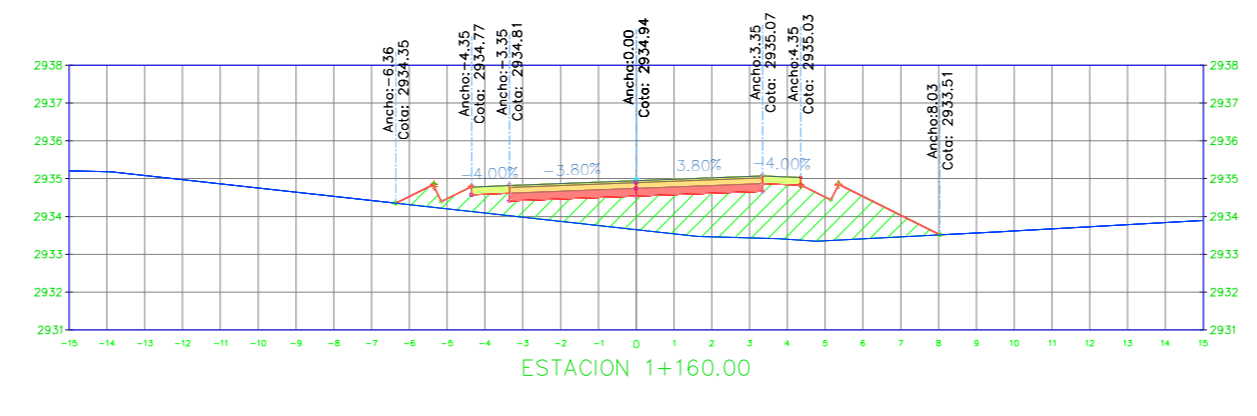


SECCIÓN TRANSVERSAL 1+160.00		
Nombre del Material	Área	Volumen
Ground Fill	11.80 m <sup>2</sup>	108.94 m <sup>3</sup>
Ground Removed	0.00 m <sup>2</sup>	0.16 m <sup>3</sup>

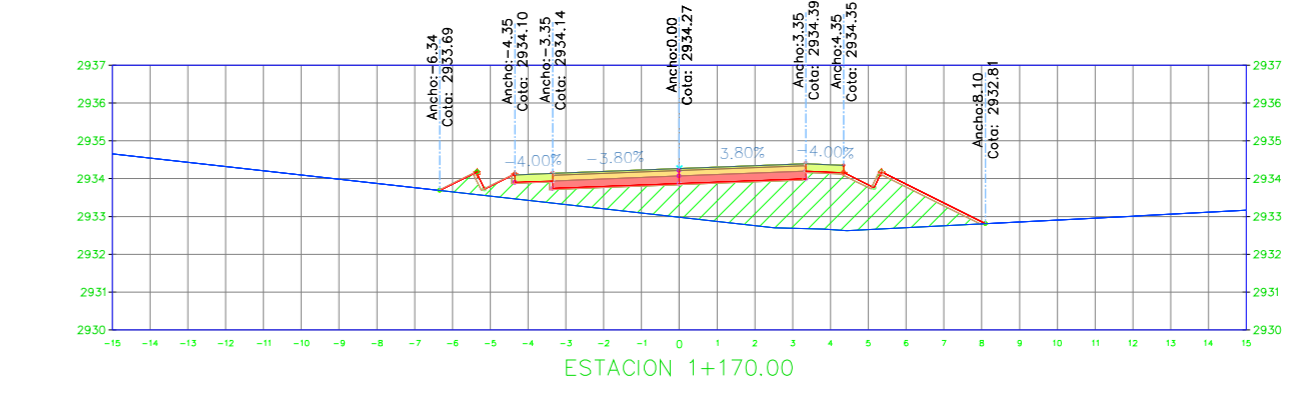


SECCIÓN TRANSVERSAL 1+170.00		
Nombre del Material	Área	Volumen
Ground Fill	11.52 m <sup>2</sup>	116.57 m <sup>3</sup>
Ground Removed	0.00 m <sup>2</sup>	0.00 m <sup>3</sup>

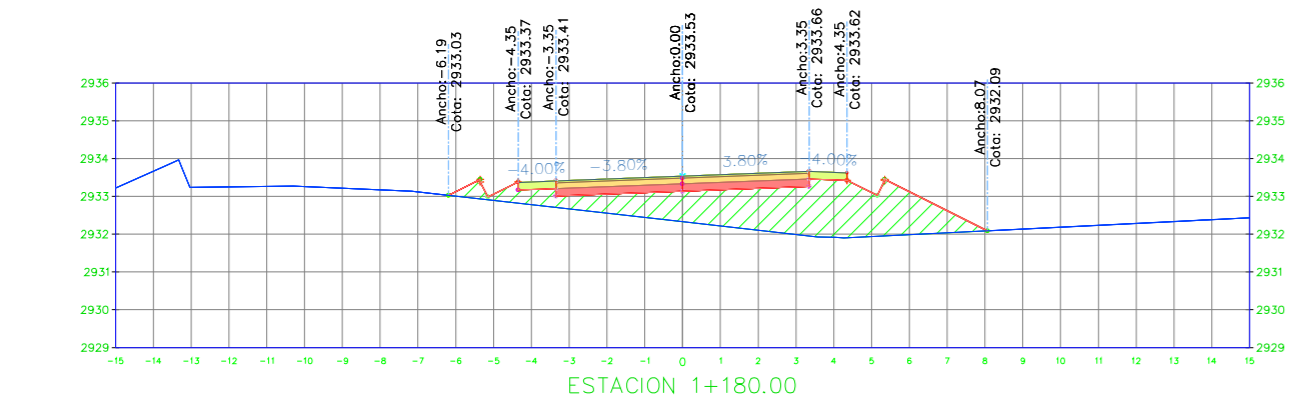


SECCIÓN TRANSVERSAL 1+180.00		
Nombre del Material	Área	Volumen
Ground Fill	11.18 m <sup>2</sup>	113.47 m <sup>3</sup>
Ground Removed	0.00 m <sup>2</sup>	0.00 m <sup>3</sup>

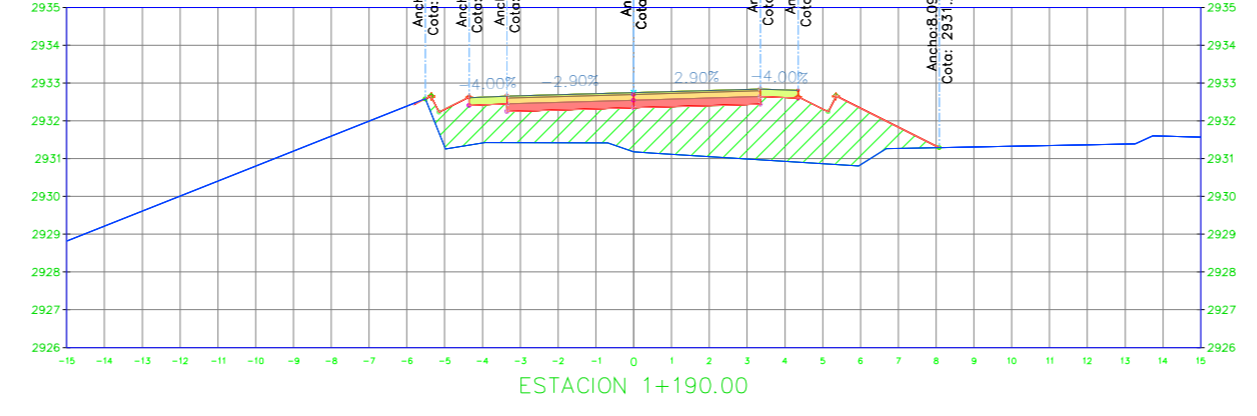


SECCIÓN TRANSVERSAL 1+190.00		
Nombre del Material	Área	Volumen
Ground Fill	15.06 m <sup>2</sup>	131.19 m <sup>3</sup>
Ground Removed	0.00 m <sup>2</sup>	0.02 m <sup>3</sup>

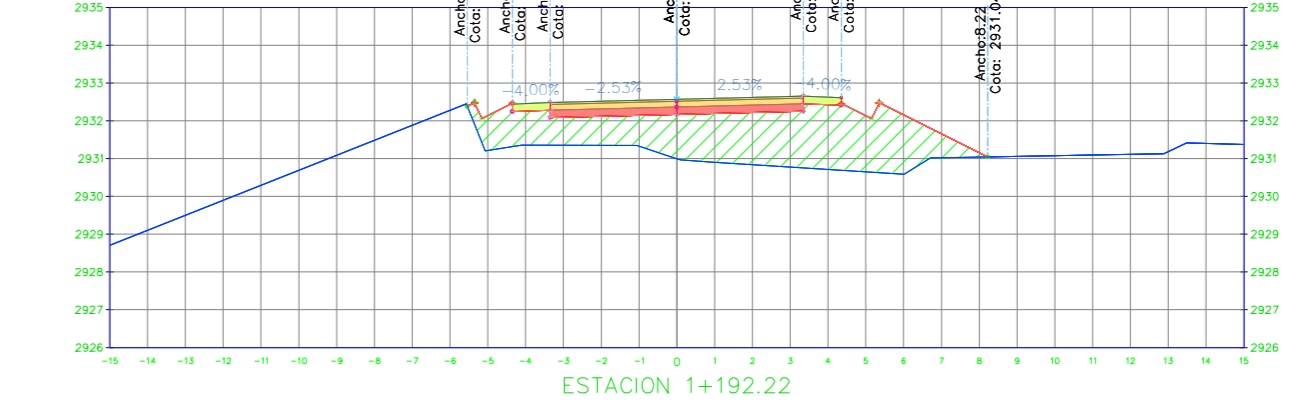


SECCIÓN TRANSVERSAL 1+192.22		
Nombre del Material	Área	Volumen
Ground Fill	15.04 m <sup>2</sup>	33.35 m <sup>3</sup>
Ground Removed	0.00 m <sup>2</sup>	0.00 m <sup>3</sup>

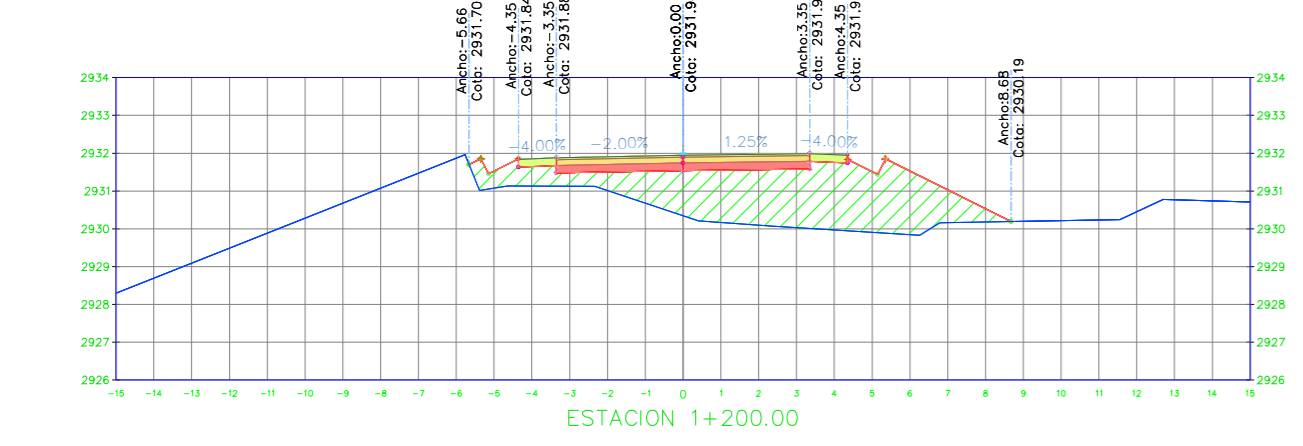


SECCIÓN TRANSVERSAL 1+200.00		
Nombre del Material	Área	Volumen
Ground Fill	14.95 m <sup>2</sup>	116.70 m <sup>3</sup>
Ground Removed	0.00 m <sup>2</sup>	0.00 m <sup>3</sup>

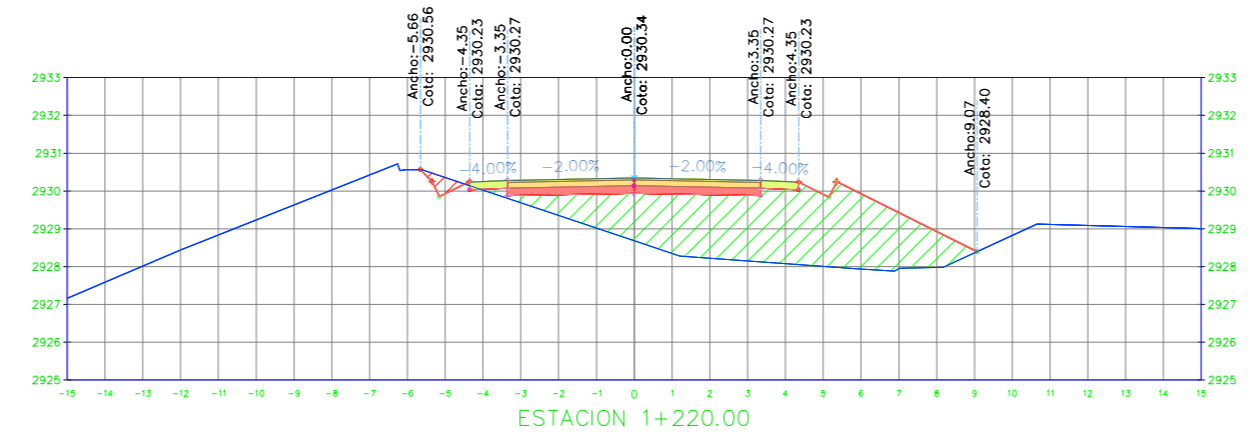


SECCIÓN TRANSVERSAL 1+220.00		
Nombre del Material	Área	Volumen
Ground Fill	16.62 m <sup>2</sup>	315.70 m <sup>3</sup>
Ground Removed	0.31 m <sup>2</sup>	3.07 m <sup>3</sup>

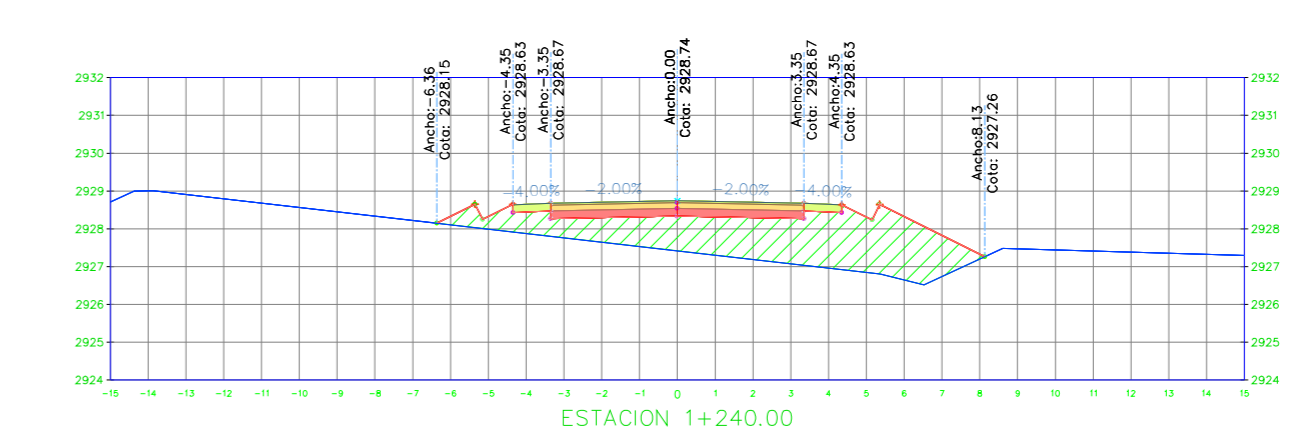


SECCIÓN TRANSVERSAL 1+240.00		
Nombre del Material	Área	Volumen
Ground Fill	13.62 m <sup>2</sup>	302.44 m <sup>3</sup>
Ground Removed	0.00 m <sup>2</sup>	3.07 m <sup>3</sup>

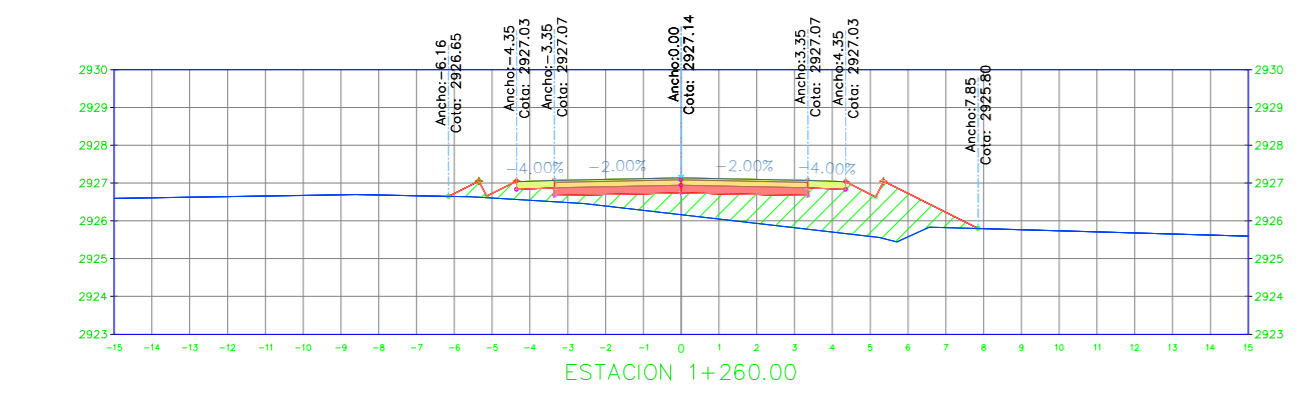


SECCIÓN TRANSVERSAL 1+260.00		
Nombre del Material	Área	Volumen
Ground Fill	8.57 m <sup>2</sup>	221.85 m <sup>3</sup>
Ground Removed	0.00 m <sup>2</sup>	0.00 m <sup>3</sup>

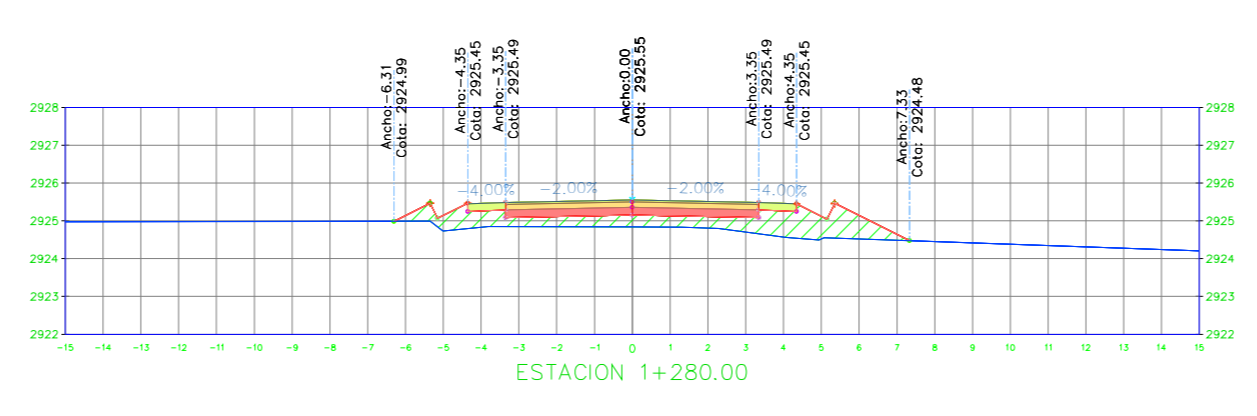


SECCIÓN TRANSVERSAL 1+280.00		
Nombre del Material	Área	Volumen
Ground Fill	5.46 m <sup>2</sup>	140.26 m <sup>3</sup>
Ground Removed	0.00 m <sup>2</sup>	0.00 m <sup>3</sup>

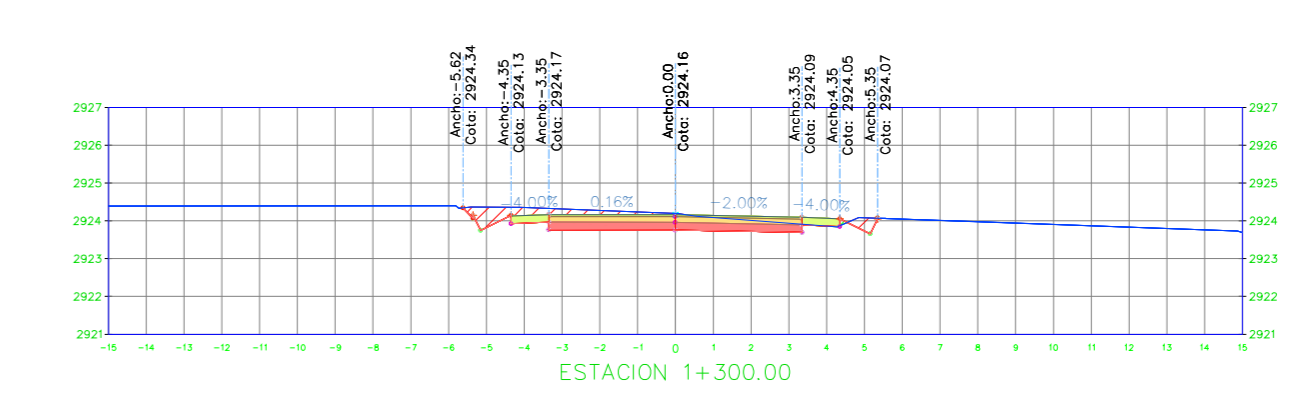


SECCIÓN TRANSVERSAL 1+300.00		
Nombre del Material	Área	Volumen
Ground Fill	0.02 m <sup>2</sup>	54.80 m <sup>3</sup>
Ground Removed	3.79 m <sup>2</sup>	37.90 m <sup>3</sup>

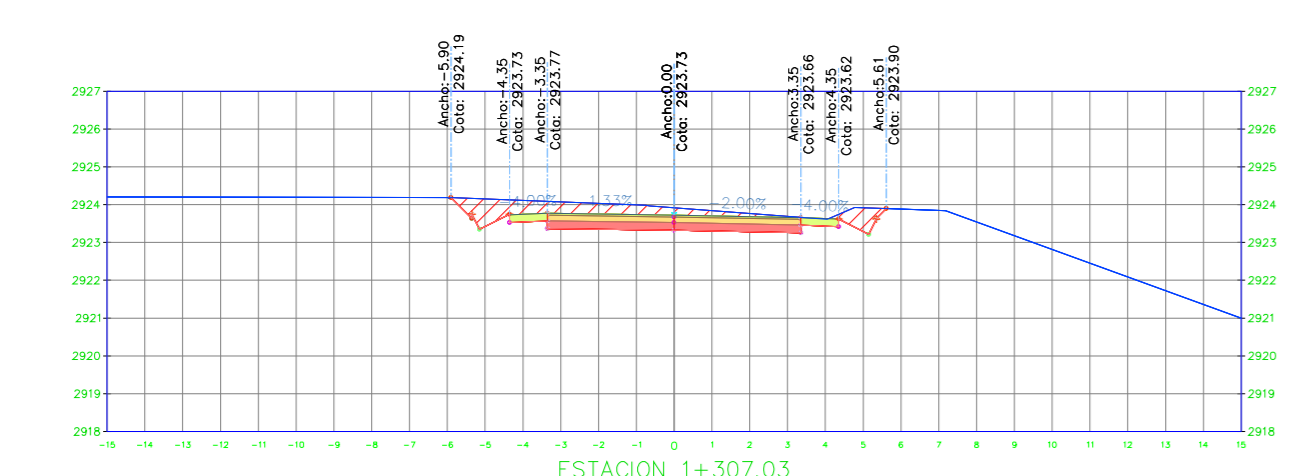


SECCIÓN TRANSVERSAL 1+307.03		
Nombre del Material	Área	Volumen
Ground Fill	0.00 m <sup>2</sup>	0.07 m <sup>3</sup>
Ground Removed	5.92 m <sup>2</sup>	34.13 m <sup>3</sup>

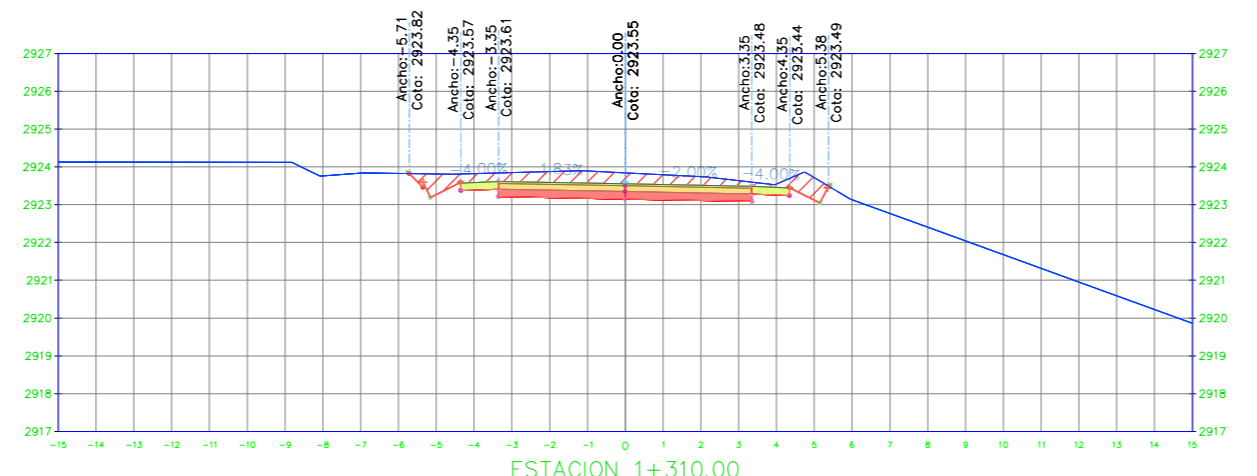


SECCIÓN TRANSVERSAL 1+310.00		
Nombre del Material	Área	Volumen
Ground Fill	0.01 m <sup>2</sup>	0.01 m <sup>3</sup>
Ground Removed	6.12 m <sup>2</sup>	17.89 m <sup>3</sup>

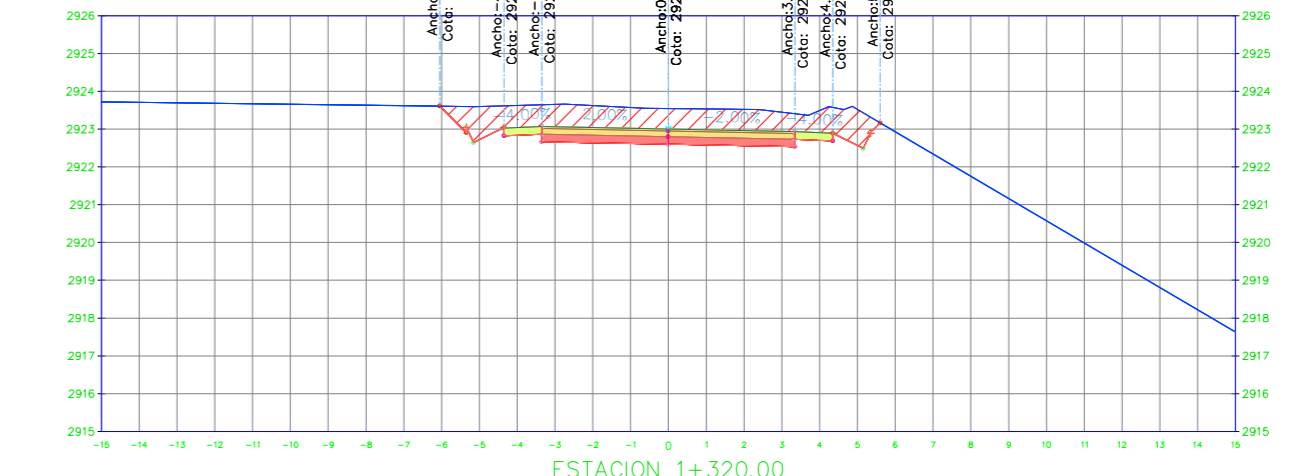


SECCIÓN TRANSVERSAL 1+320.00		
Nombre del Material	Área	Volumen
Ground Fill	0.00 m <sup>2</sup>	0.04 m <sup>3</sup>
Ground Removed	9.81 m <sup>2</sup>	79.67 m <sup>3</sup>

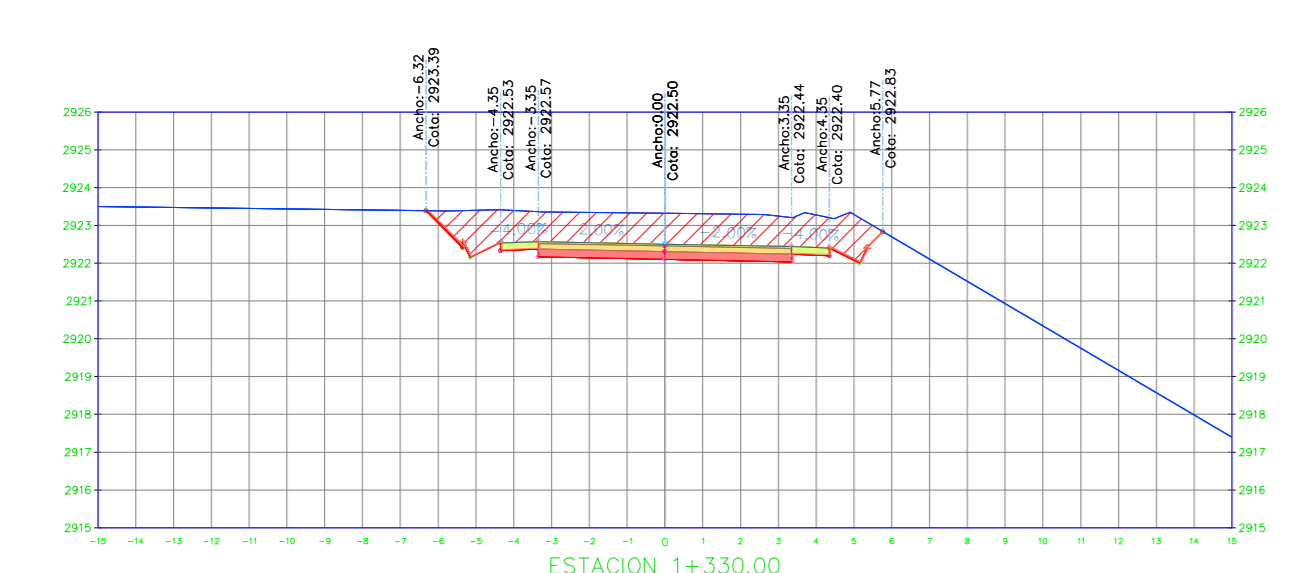


SECCIÓN TRANSVERSAL 1+330.00		
Nombre del Material	Área	Volumen
Ground Fill	0.00 m <sup>2</sup>	0.00 m <sup>3</sup>
Ground Removed	12.53 m <sup>2</sup>	111.72 m <sup>3</sup>

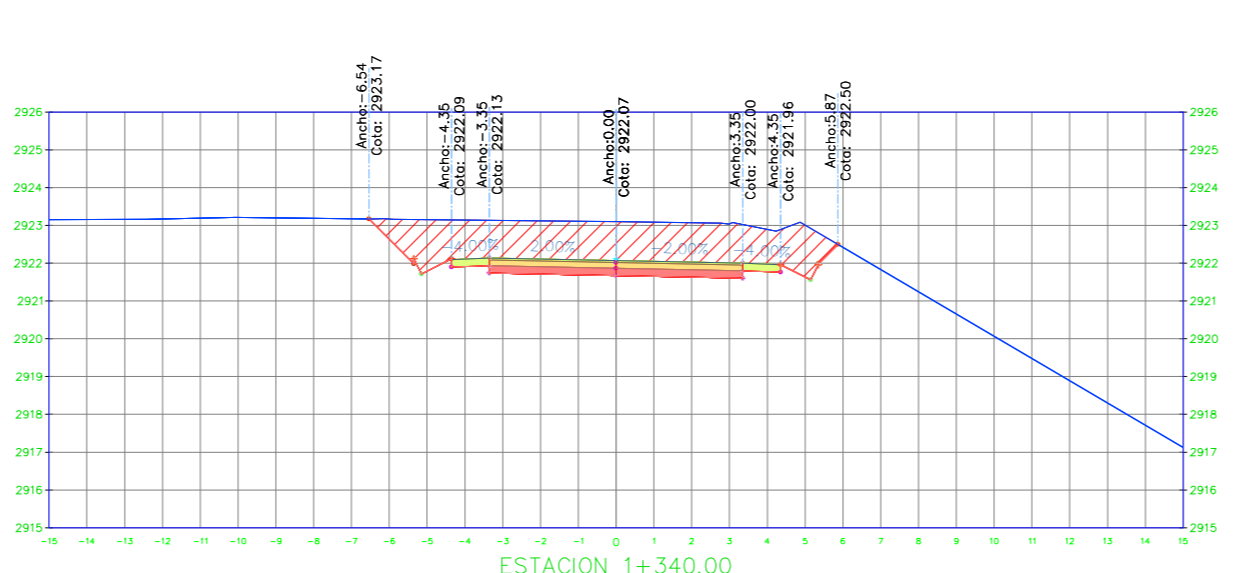


SECCIÓN TRANSVERSAL 1+340.00		
Nombre del Material	Área	Volumen
Ground Fill	0.00 m <sup>2</sup>	0.00 m <sup>3</sup>
Ground Removed	15.29 m <sup>2</sup>	139.10 m <sup>3</sup>

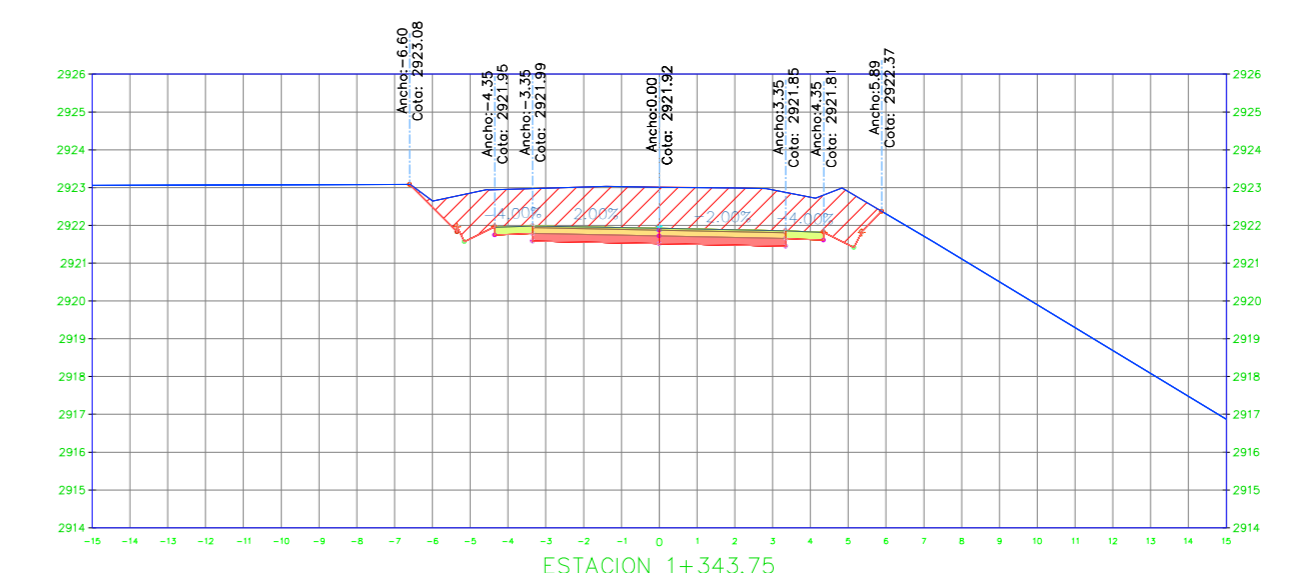


SECCIÓN TRANSVERSAL 1+343.75		
Nombre del Material	Área	Volumen
Ground Fill	0.00 m <sup>2</sup>	0.00 m <sup>3</sup>
Ground Removed	15.25 m <sup>2</sup>	57.31 m <sup>3</sup>

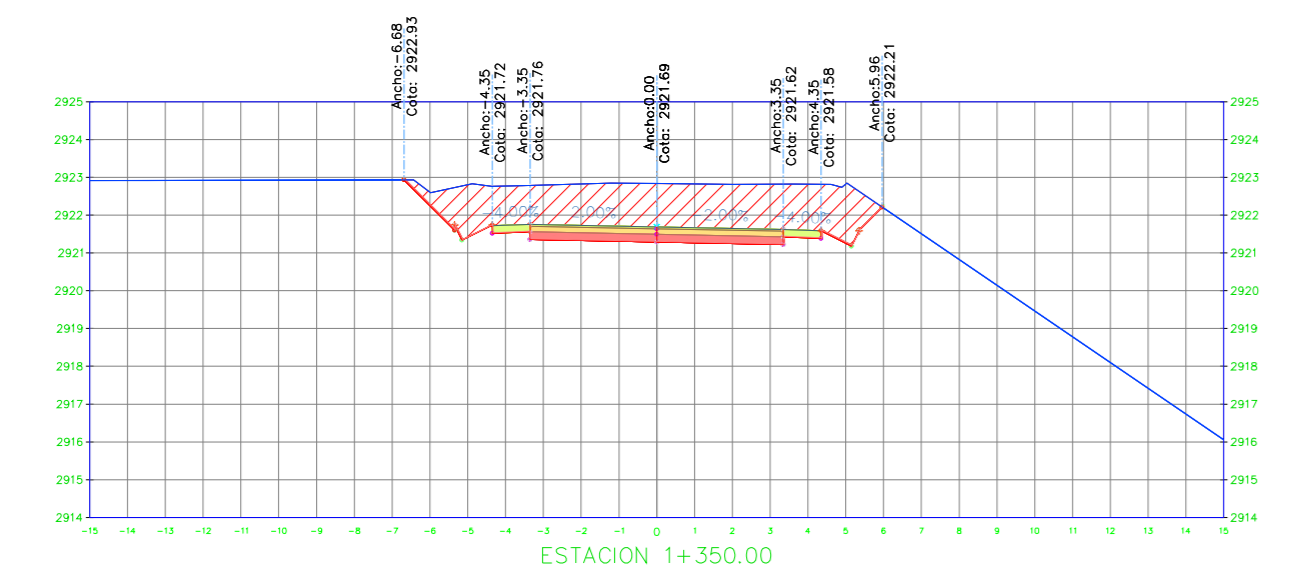


SECCIÓN TRANSVERSAL 1+350.00		
Nombre del Material	Área	Volumen
Ground Fill	0.00 m <sup>2</sup>	0.00 m <sup>3</sup>
Ground Removed	16.28 m <sup>2</sup>	98.48 m <sup>3</sup>

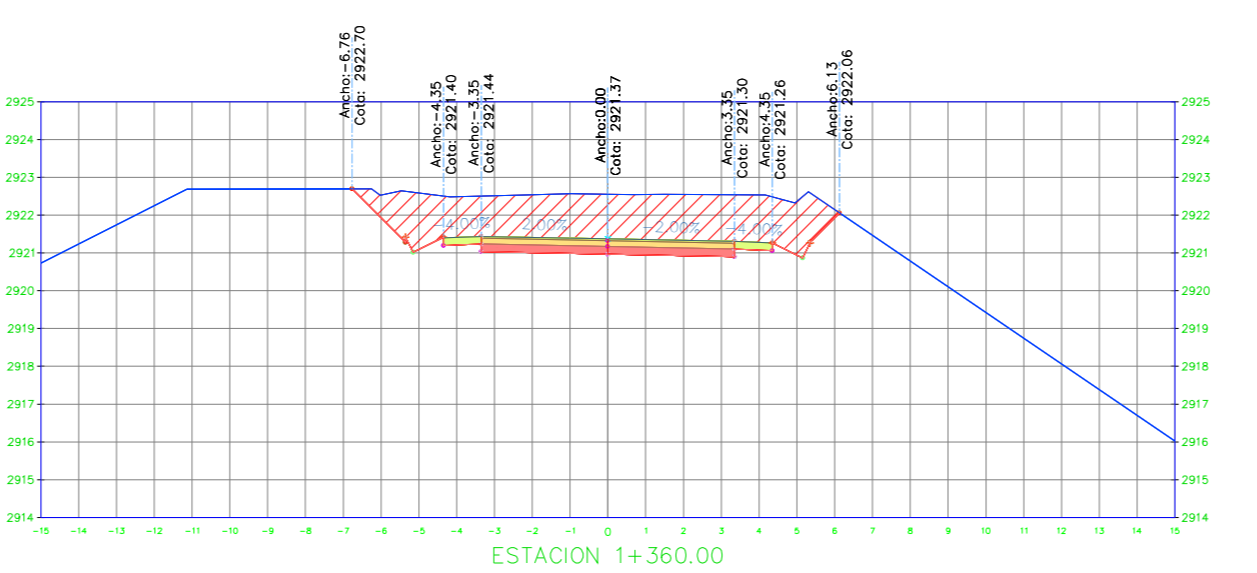

SECCIÓN TRANSVERSAL 1+360.00		
Nombre del Material	Área	Volumen
Ground Fill	0.00 m <sup>2</sup>	0.01 m <sup>3</sup>
Ground Removed	17.40 m <sup>2</sup>	168.43 m <sup>3</sup>

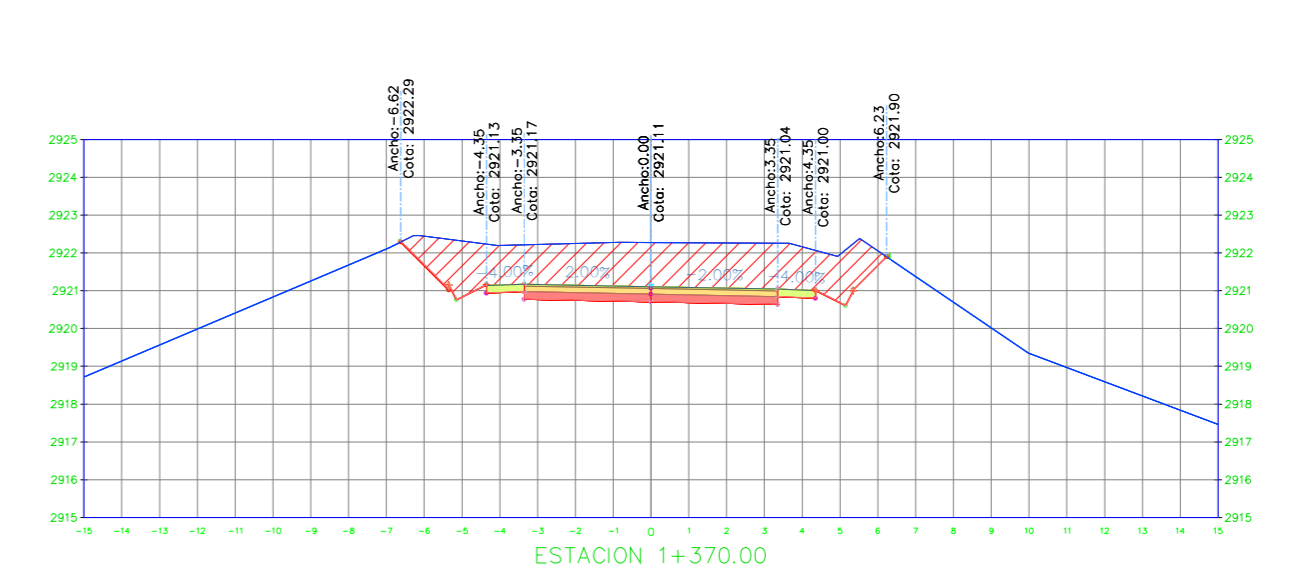


SECCIÓN TRANSVERSAL 1+370.00		
Nombre del Material	Área	Volumen
Ground Fill	0.01 m <sup>2</sup>	0.04 m <sup>3</sup>
Ground Removed	17.07 m <sup>2</sup>	172.37 m <sup>3</sup>

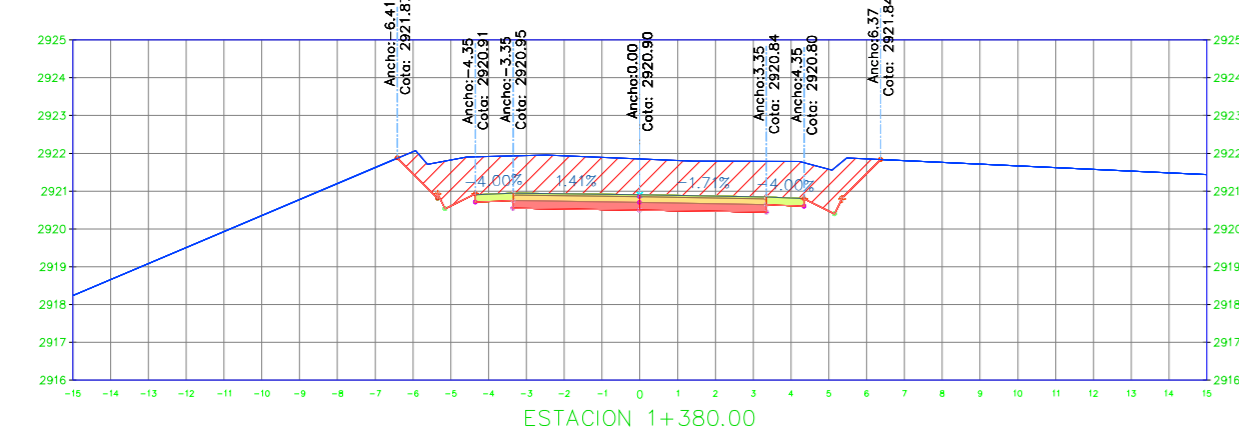


**SECCIÓN TRANSVERSAL 1+380.00**

Nombre del Material	Área	Volumen
Ground Fill	0.00 m <sup>2</sup>	0.04 m <sup>3</sup>
Ground Removed	14.80 m <sup>2</sup>	159.36 m <sup>3</sup>

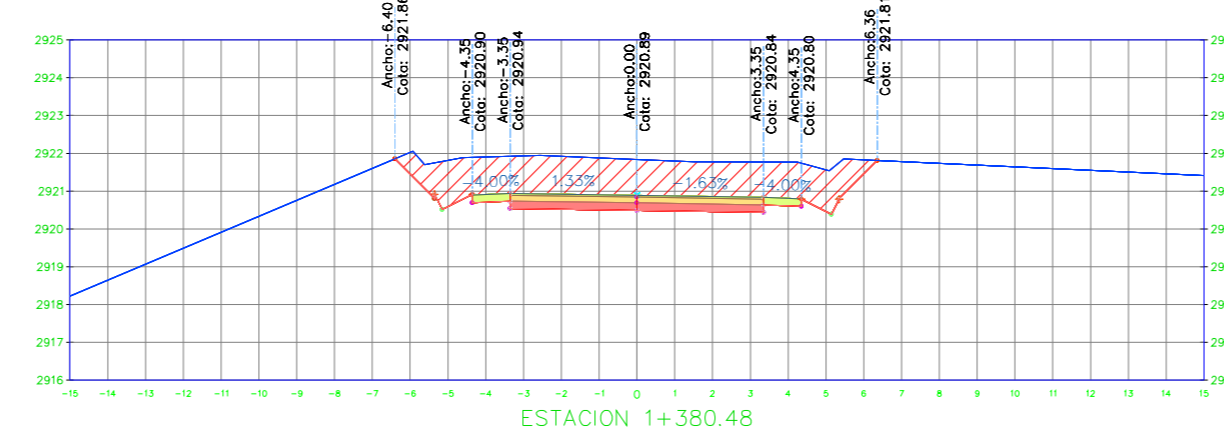


**SECCIÓN TRANSVERSAL 1+380.48**

Nombre del Material	Área	Volumen
Ground Fill	0.00 m <sup>2</sup>	0.00 m <sup>3</sup>
Ground Removed	14.69 m <sup>2</sup>	7.06 m <sup>3</sup>

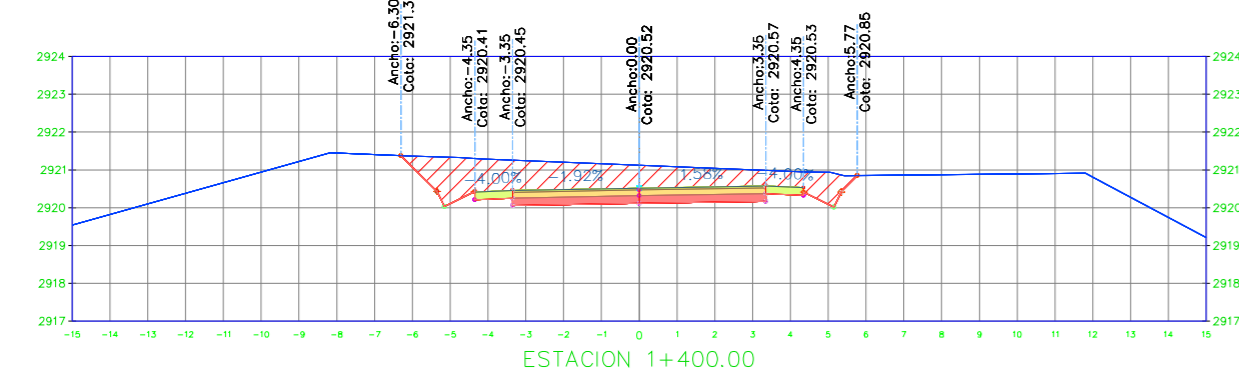


**SECCIÓN TRANSVERSAL 1+400.00**

Nombre del Material	Área	Volumen
Ground Fill	0.00 m <sup>2</sup>	0.00 m <sup>3</sup>
Ground Removed	10.78 m <sup>2</sup>	248.59 m <sup>3</sup>

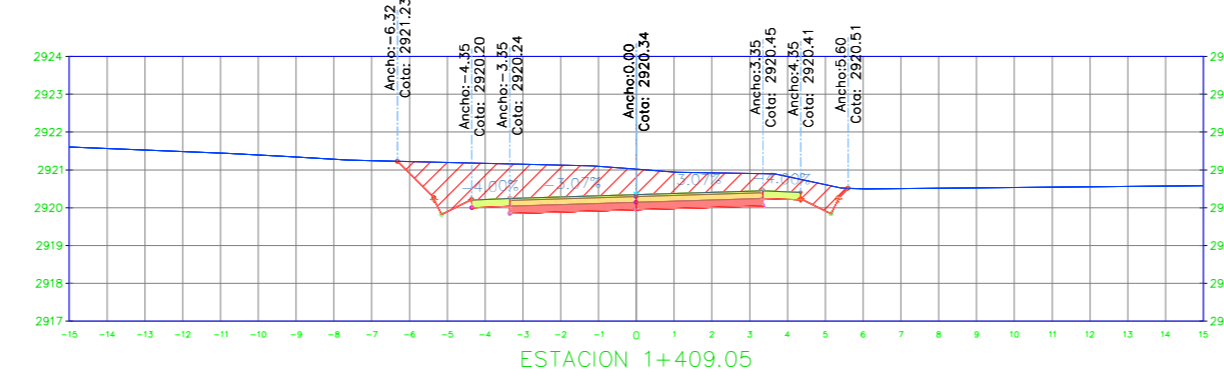


**SECCIÓN TRANSVERSAL 1+409.05**

Nombre del Material	Área	Volumen
Ground Fill	0.00 m <sup>2</sup>	0.00 m <sup>3</sup>
Ground Removed	11.25 m <sup>2</sup>	99.69 m <sup>3</sup>

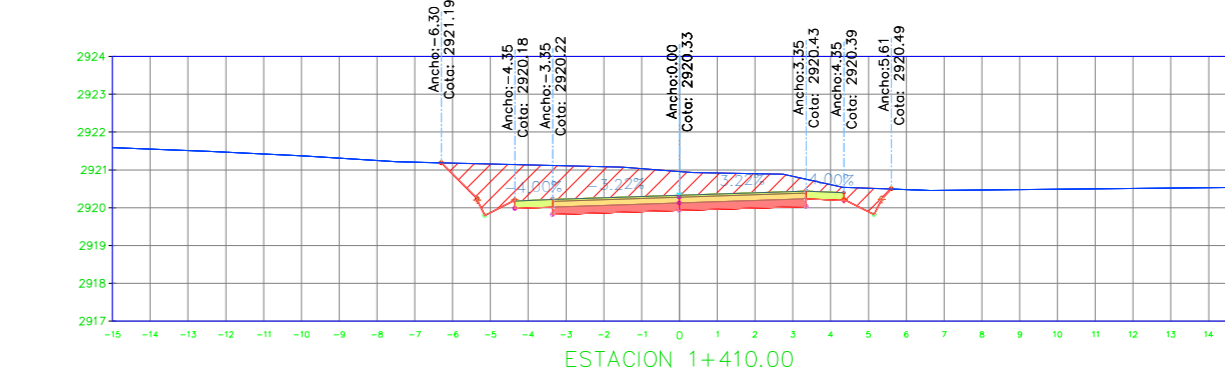


**SECCIÓN TRANSVERSAL 1+410.00**

Nombre del Material	Área	Volumen
Ground Fill	0.00 m <sup>2</sup>	0.00 m <sup>3</sup>
Ground Removed	10.70 m <sup>2</sup>	10.44 m <sup>3</sup>

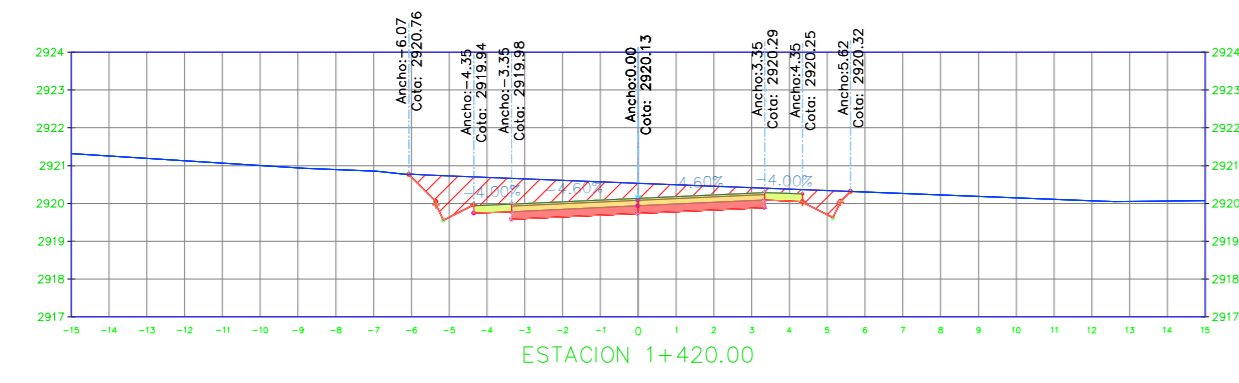


**SECCIÓN TRANSVERSAL 1+420.00**

Nombre del Material	Área	Volumen
Ground Fill	0.00 m <sup>2</sup>	0.00 m <sup>3</sup>
Ground Removed	8.37 m <sup>2</sup>	95.17 m <sup>3</sup>

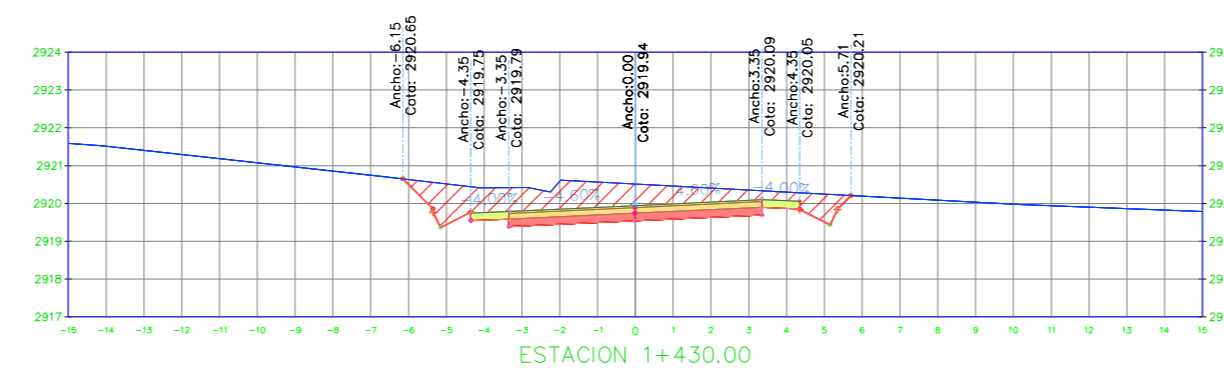


**SECCIÓN TRANSVERSAL 1+430.00**

Nombre del Material	Área	Volumen
Ground Fill	0.00 m <sup>2</sup>	0.00 m <sup>3</sup>
Ground Removed	9.38 m <sup>2</sup>	88.60 m <sup>3</sup>

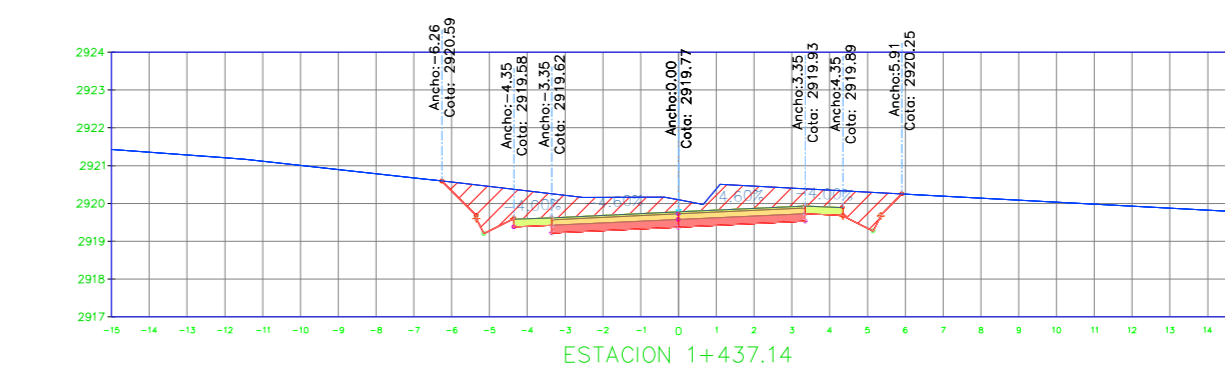


**SECCIÓN TRANSVERSAL 1+437.14**

Nombre del Material	Área	Volumen
Ground Fill	0.00 m <sup>2</sup>	0.00 m <sup>3</sup>
Ground Removed	9.85 m <sup>2</sup>	68.62 m <sup>3</sup>

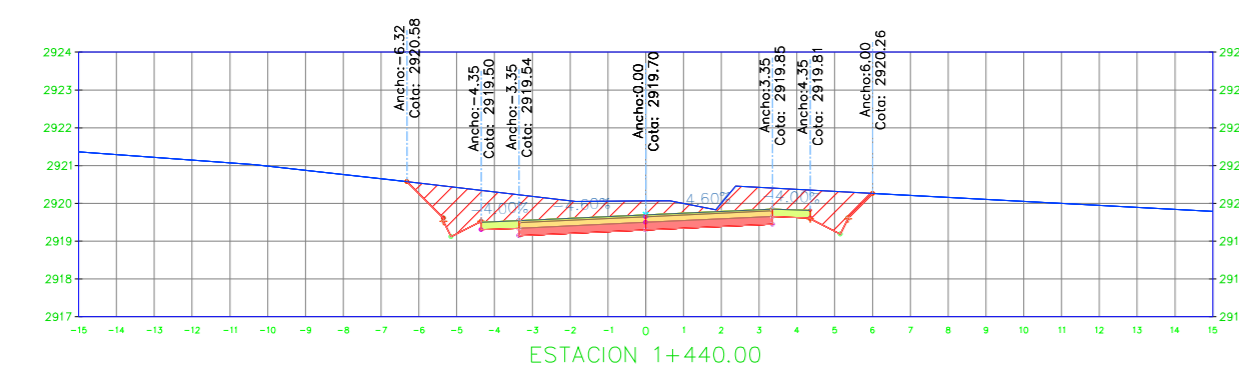


**SECCIÓN TRANSVERSAL 1+440.00**

Nombre del Material	Área	Volumen
Ground Fill	0.00 m <sup>2</sup>	0.00 m <sup>3</sup>
Ground Removed	9.88 m <sup>2</sup>	28.23 m <sup>3</sup>

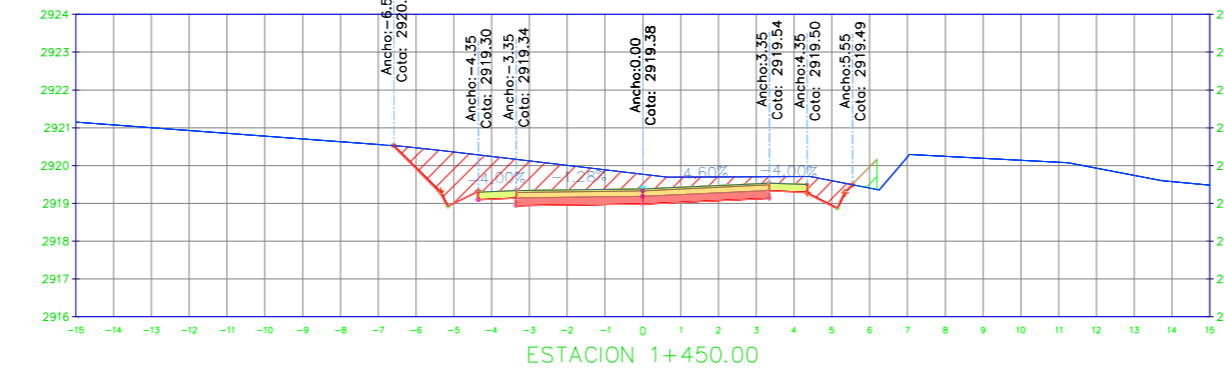


**SECCIÓN TRANSVERSAL 1+450.00**

Nombre del Material	Área	Volumen
Ground Fill	0.26 m <sup>2</sup>	1.34 m <sup>3</sup>
Ground Removed	9.62 m <sup>2</sup>	97.36 m <sup>3</sup>

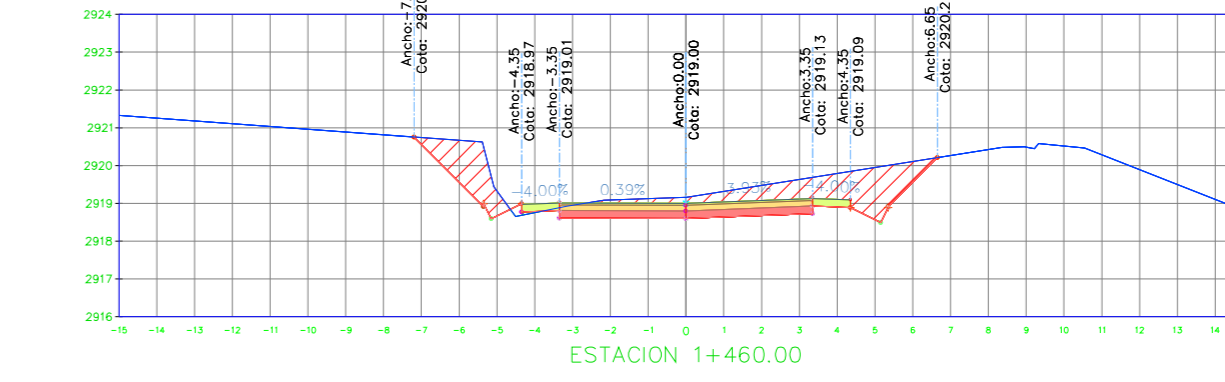


**SECCIÓN TRANSVERSAL 1+460.00**

Nombre del Material	Área	Volumen
Ground Fill	0.09 m <sup>2</sup>	1.77 m <sup>3</sup>
Ground Removed	9.02 m <sup>2</sup>	93.12 m <sup>3</sup>

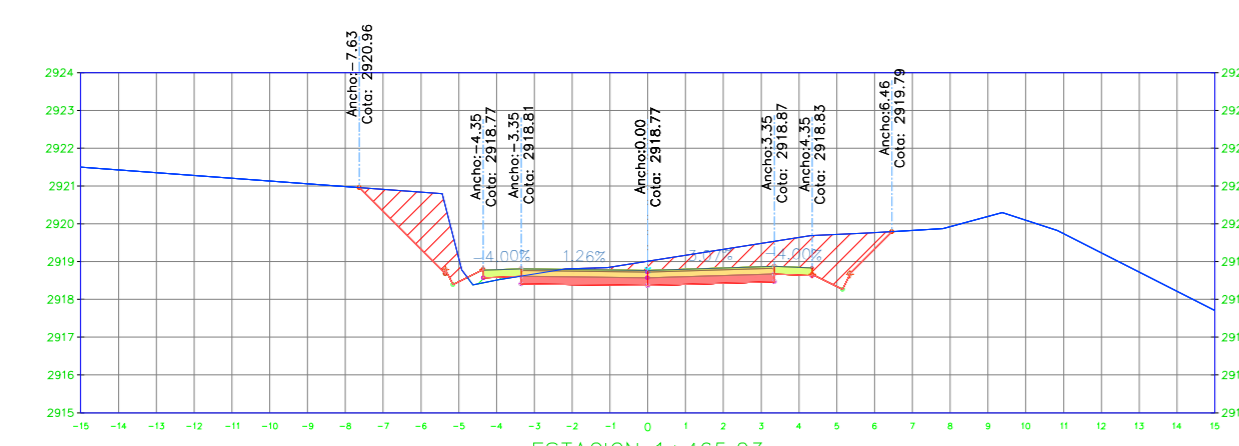


**SECCIÓN TRANSVERSAL 1+465.23**

Nombre del Material	Área	Volumen
Ground Fill	0.16 m <sup>2</sup>	0.63 m <sup>3</sup>
Ground Removed	9.99 m <sup>2</sup>	49.69 m <sup>3</sup>

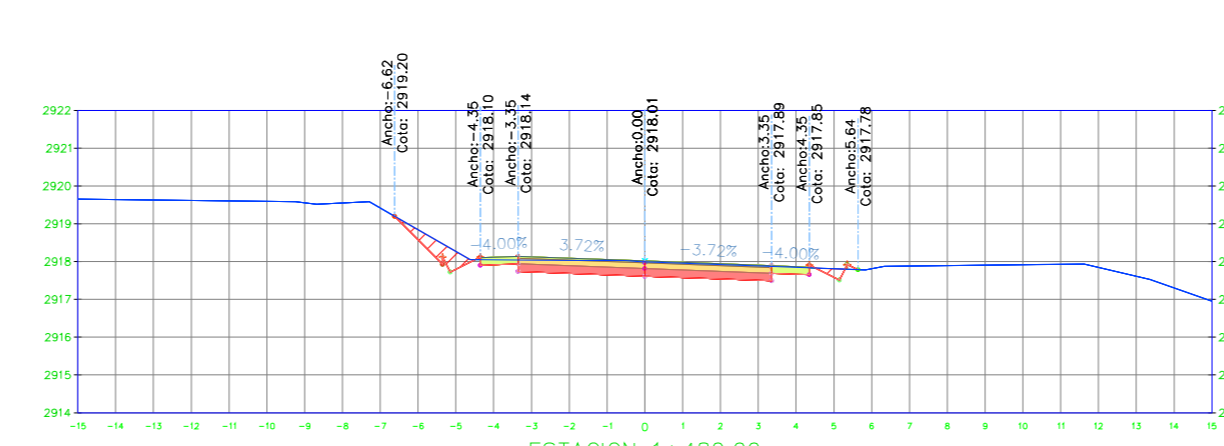


**SECCIÓN TRANSVERSAL 1+480.00**

Nombre del Material	Área	Volumen
Ground Fill	0.03 m <sup>2</sup>	1.44 m <sup>3</sup>
Ground Removed	3.49 m <sup>2</sup>	99.59 m <sup>3</sup>

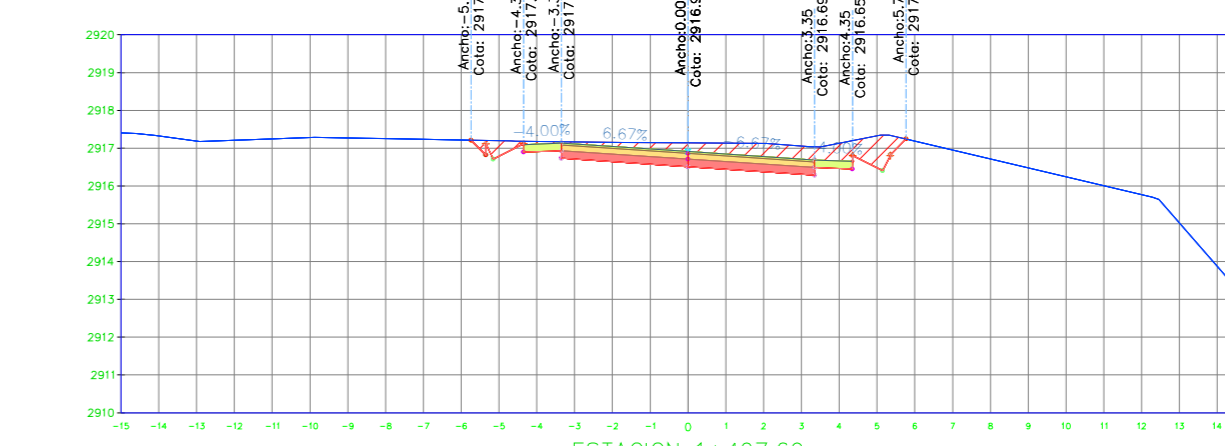


**SECCIÓN TRANSVERSAL 1+497.69**

Nombre del Material	Área	Volumen
Ground Fill	0.00 m <sup>2</sup>	0.30 m <sup>3</sup>
Ground Removed	6.21 m <sup>2</sup>	85.82 m <sup>3</sup>

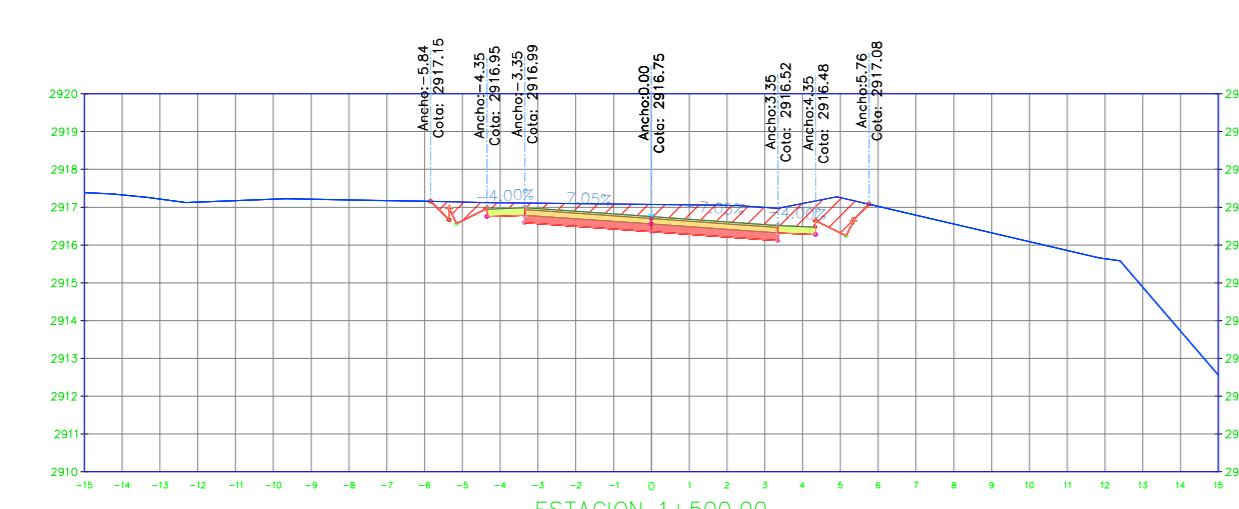


**SECCIÓN TRANSVERSAL 1+500.00**

Nombre del Material	Área	Volumen
Ground Fill	0.00 m <sup>2</sup>	0.00 m <sup>3</sup>
Ground Removed	7.30 m <sup>2</sup>	15.32 m <sup>3</sup>

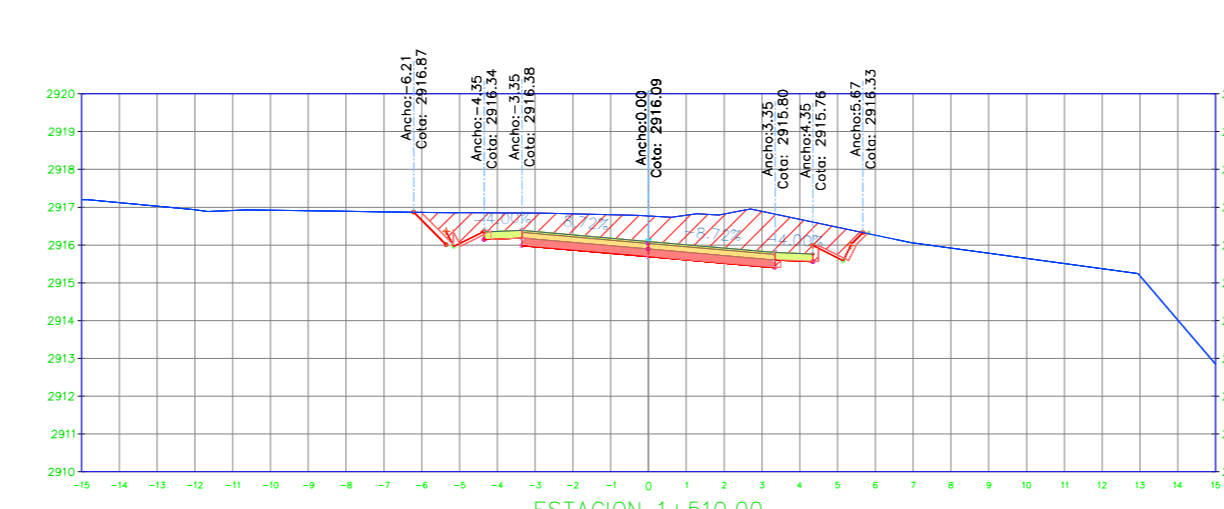


**SECCIÓN TRANSVERSAL 1+510.00**

Nombre del Material	Área	Volumen
Ground Fill	0.00 m <sup>2</sup>	0.01 m <sup>3</sup>
Ground Removed	11.04 m <sup>2</sup>	90.58 m <sup>3</sup>

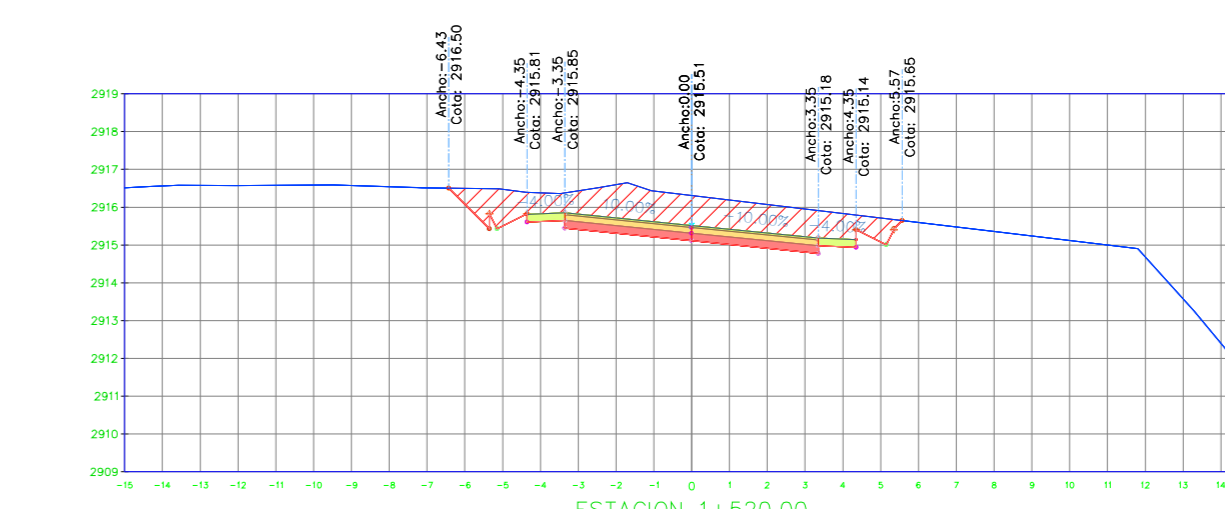


**SECCIÓN TRANSVERSAL 1+520.00**

Nombre del Material	Área	Volumen
Ground Fill	0.00 m <sup>2</sup>	0.01 m <sup>3</sup>
Ground Removed	11.47 m <sup>2</sup>	112.55 m <sup>3</sup>

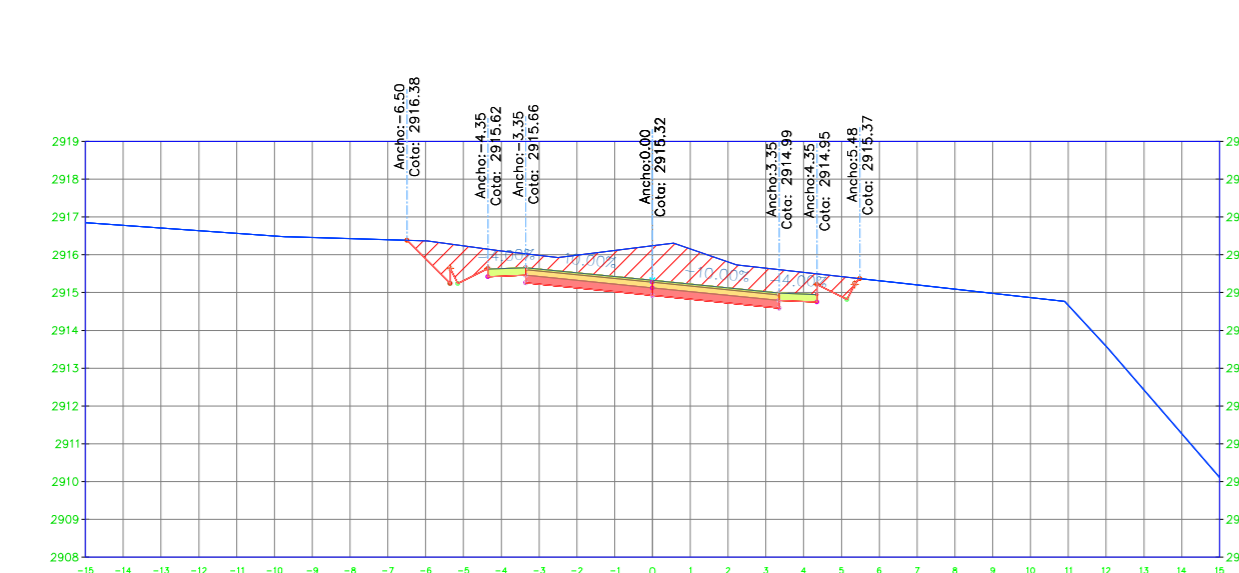


**SECCIÓN TRANSVERSAL 1+523.67**

Nombre del Material	Área	Volumen
Ground Fill	0.00 m <sup>2</sup>	0.00 m <sup>3</sup>
Ground Removed	10.47 m <sup>2</sup>	40.60 m <sup>3</sup>

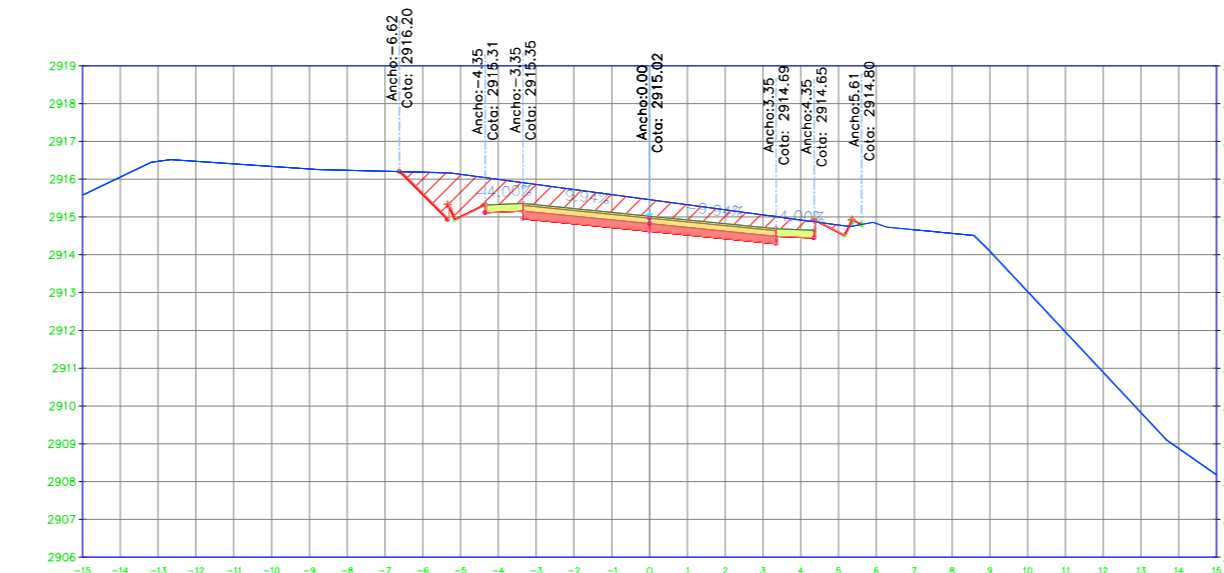


**SECCIÓN TRANSVERSAL 1+530.00**

Nombre del Material	Área	Volumen
Ground Fill	0.03 m <sup>2</sup>	0.08 m <sup>3</sup>
Ground Removed	8.70 m <sup>2</sup>	61.76 m <sup>3</sup>

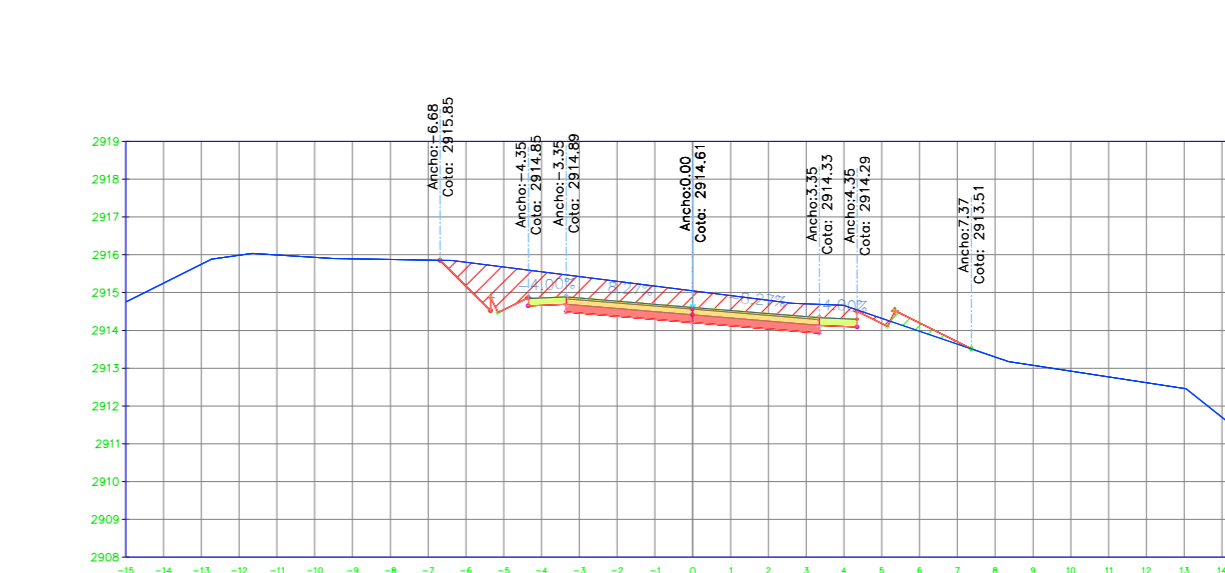


**SECCIÓN TRANSVERSAL 1+540.00**

Nombre del Material	Área	Volumen
Ground Fill	0.34 m <sup>2</sup>	1.60 m <sup>3</sup>
Ground Removed	8.94 m <sup>2</sup>	90.86 m <sup>3</sup>

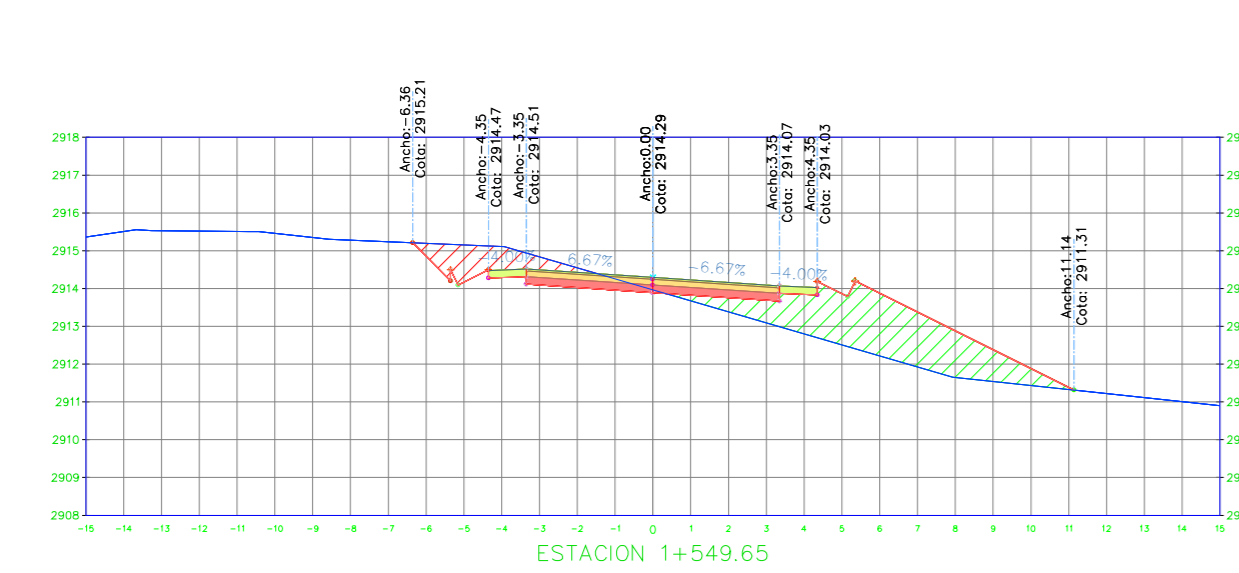


**SECCIÓN TRANSVERSAL 1+549.65**

Nombre del Material	Área	Volumen
Ground Fill	9.43 m <sup>2</sup>	40.23 m <sup>3</sup>
Ground Removed	3.64 m <sup>2</sup>	63.52 m <sup>3</sup>

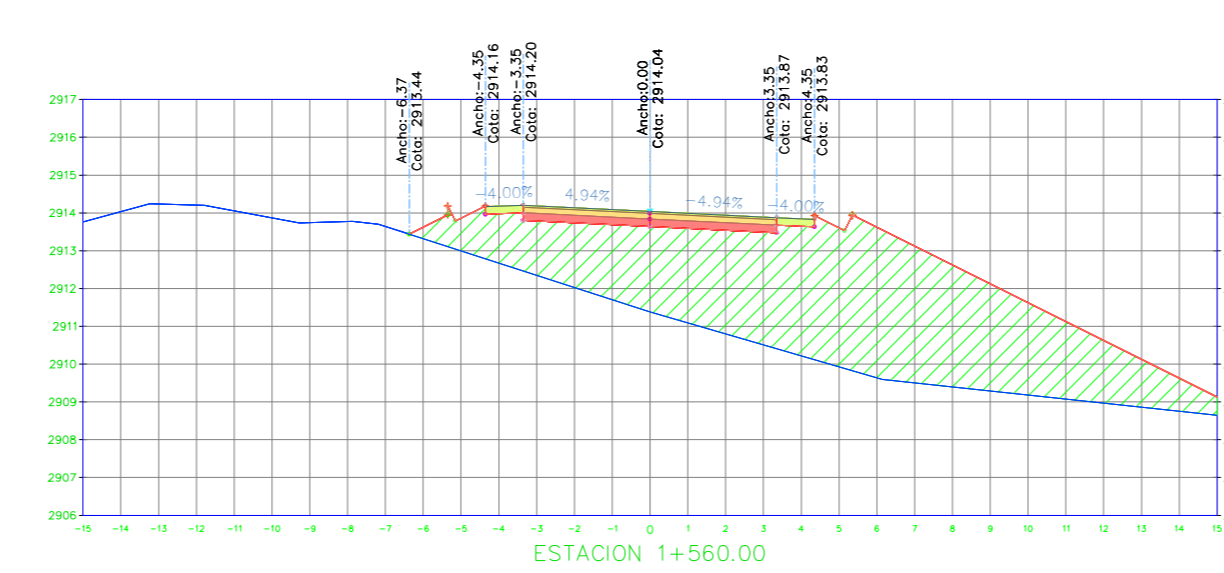

**SECCIÓN TRANSVERSAL 1+560.00**

Nombre del Material	Área	Volumen
Ground Fill	47.81 m <sup>2</sup>	296.28 m <sup>3</sup>
Ground Removed	0.00 m <sup>2</sup>	18.82 m <sup>3</sup>

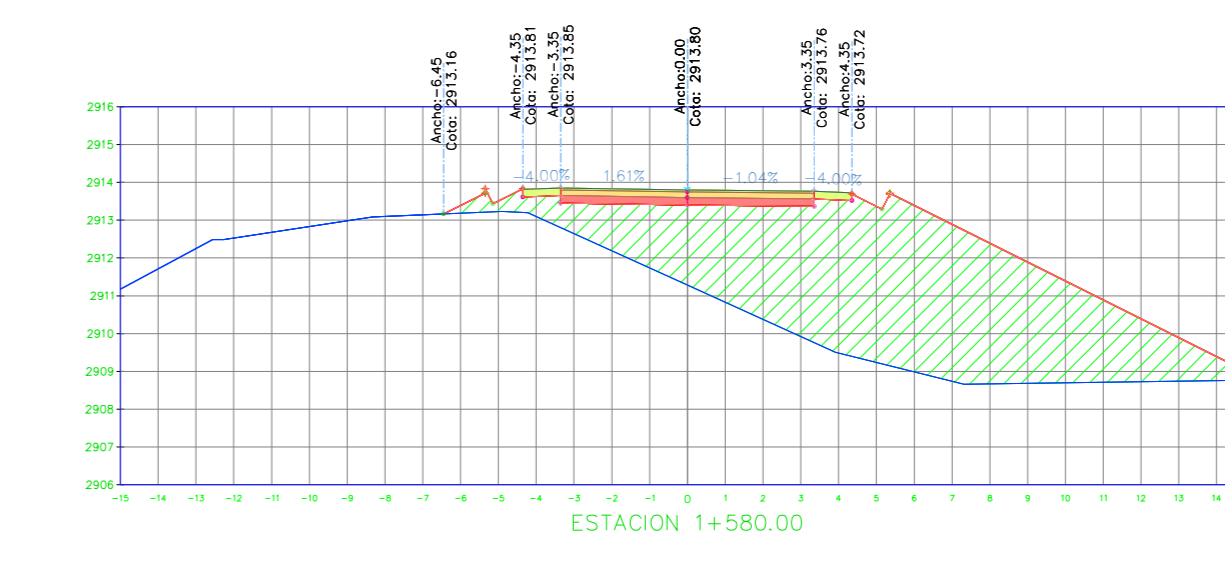

**SECCIÓN TRANSVERSAL 1+580.00**

Nombre del Material	Área	Volumen
Ground Fill	48.30 m <sup>2</sup>	961.11 m <sup>3</sup>
Ground Removed	0.00 m <sup>2</sup>	0.00 m <sup>3</sup>



PROYECTO: 07  
"DISEÑO GEOMÉTRICO DE LA VÍA COMPROMISO DESDE LA Y DE SAN JOSE EJIDO HASTA EL CENTRO DE PICHALO PARA MEJORAR LOS NIVELES DE SERVICIO DE LA PARROQUIA JUAN MONTALVO DEL CANTÓN LATAQUUNGA, PROVINCIA DE COTACACHI"

CONTIENE: SECCIONES TRANSVERSALES DE LA VÍA

VÍA CLASE	LONGITUD	ESTUDIO	PROVINCIA
III	4+063.25 KM	PRELIMINAR	COTACACHI


FECHA:	FECHA:
1:200	FEBRERO-2022
CANTÓN:	LATAQUUNGA

DISEÑO:


MABEL TENDRIG

APROBÓ:


ING. ALEX LÓPEZ

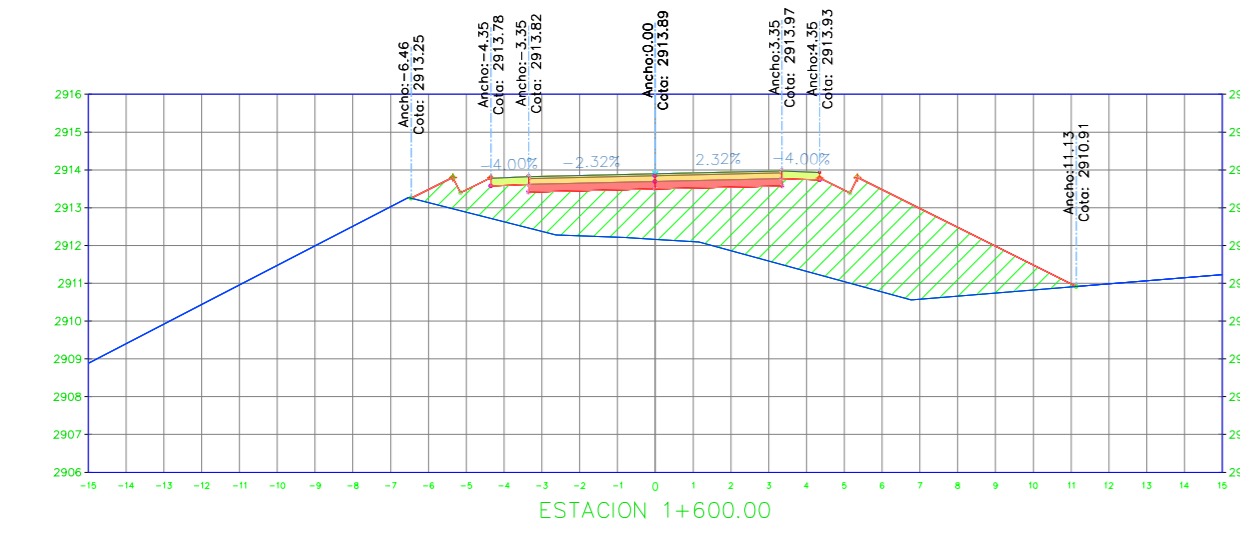


SECCIÓN TRANSVERSAL 1+600.00		
Nombre del Material	Área	Volumen
Ground Fill	25.92 m <sup>2</sup>	742.26 m <sup>3</sup>
Ground Removed	0.00 m <sup>2</sup>	0.00 m <sup>3</sup>

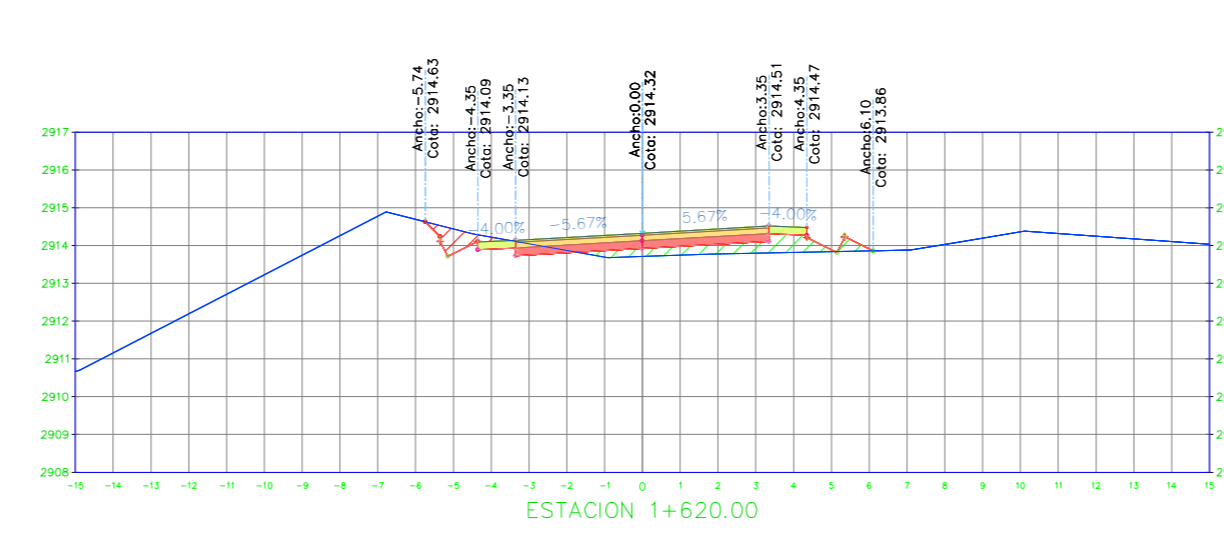


SECCIÓN TRANSVERSAL 1+620.00		
Nombre del Material	Área	Volumen
Ground Fill	1.92 m <sup>2</sup>	278.46 m <sup>3</sup>
Ground Removed	1.13 m <sup>2</sup>	11.29 m <sup>3</sup>

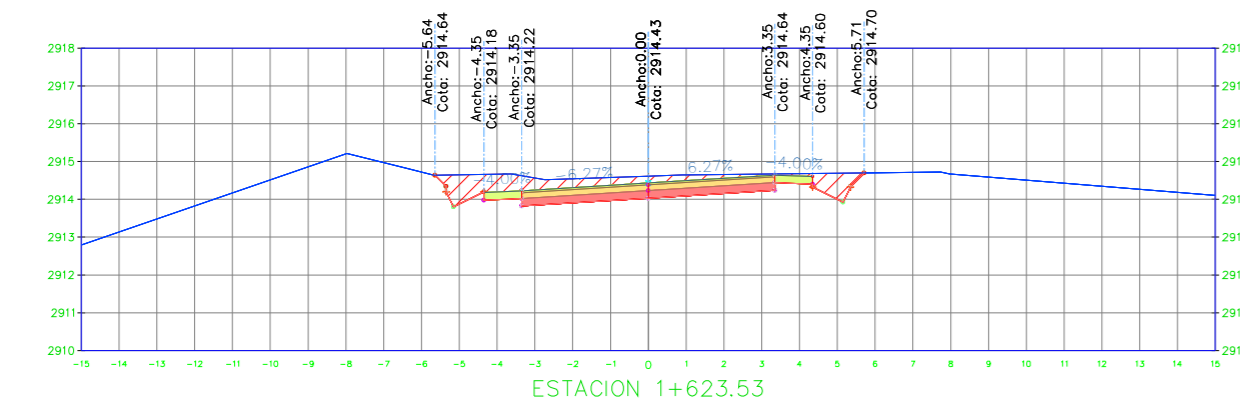


SECCIÓN TRANSVERSAL 1+623.53		
Nombre del Material	Área	Volumen
Ground Fill	0.00 m <sup>2</sup>	3.39 m <sup>3</sup>
Ground Removed	6.10 m <sup>2</sup>	12.75 m <sup>3</sup>

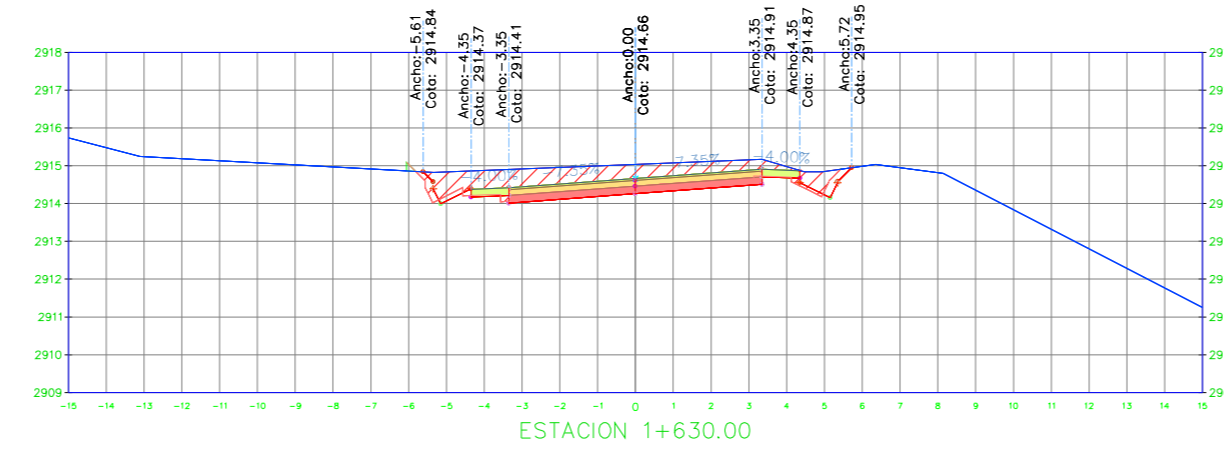


SECCIÓN TRANSVERSAL 1+630.00		
Nombre del Material	Área	Volumen
Ground Fill	0.03 m <sup>2</sup>	0.09 m <sup>3</sup>
Ground Removed	7.06 m <sup>2</sup>	42.42 m <sup>3</sup>

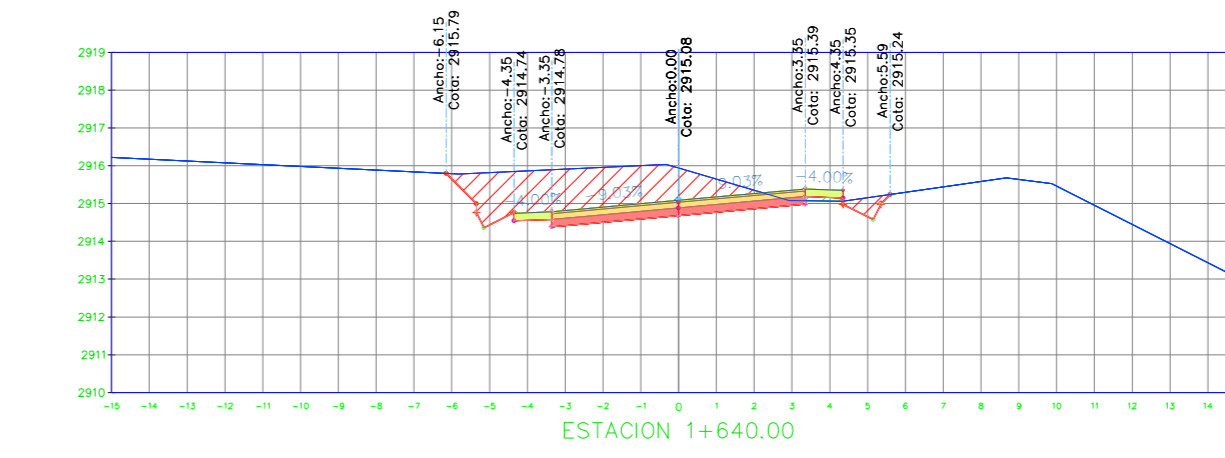


SECCIÓN TRANSVERSAL 1+640.00		
Nombre del Material	Área	Volumen
Ground Fill	0.10 m <sup>2</sup>	0.64 m <sup>3</sup>
Ground Removed	10.15 m <sup>2</sup>	85.36 m <sup>3</sup>

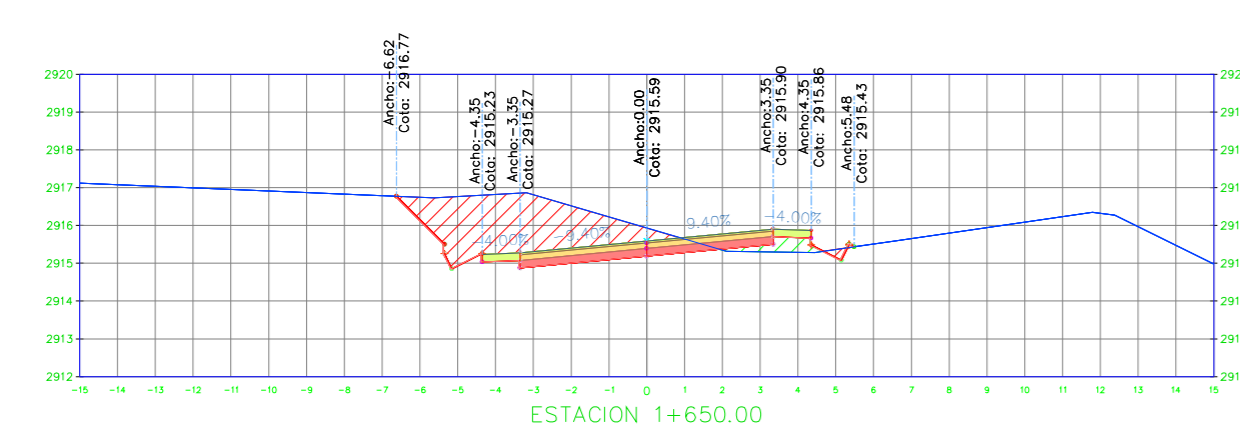


SECCIÓN TRANSVERSAL 1+650.00		
Nombre del Material	Área	Volumen
Ground Fill	0.61 m <sup>2</sup>	3.63 m <sup>3</sup>
Ground Removed	9.78 m <sup>2</sup>	98.15 m <sup>3</sup>

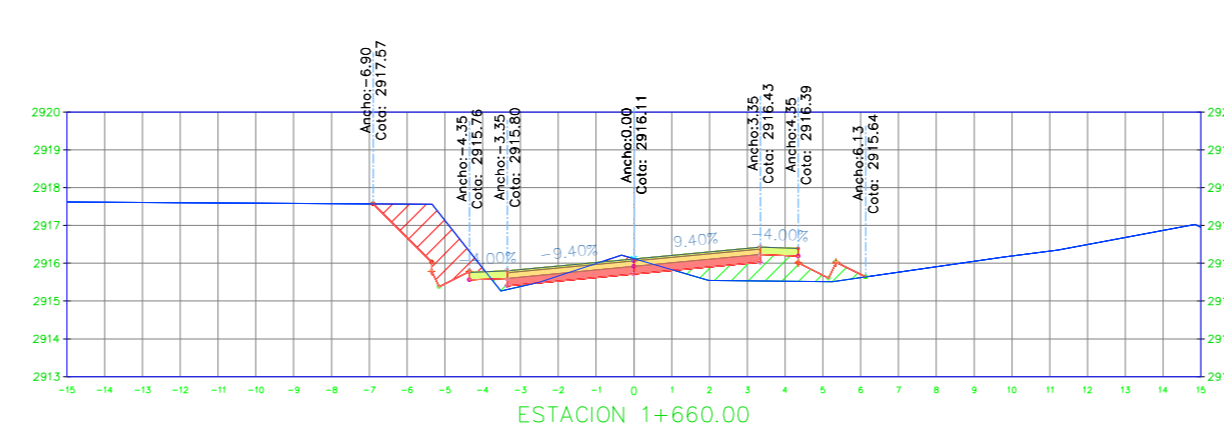


SECCIÓN TRANSVERSAL 1+660.00		
Nombre del Material	Área	Volumen
Ground Fill	2.05 m <sup>2</sup>	13.60 m <sup>3</sup>
Ground Removed	3.74 m <sup>2</sup>	66.15 m <sup>3</sup>

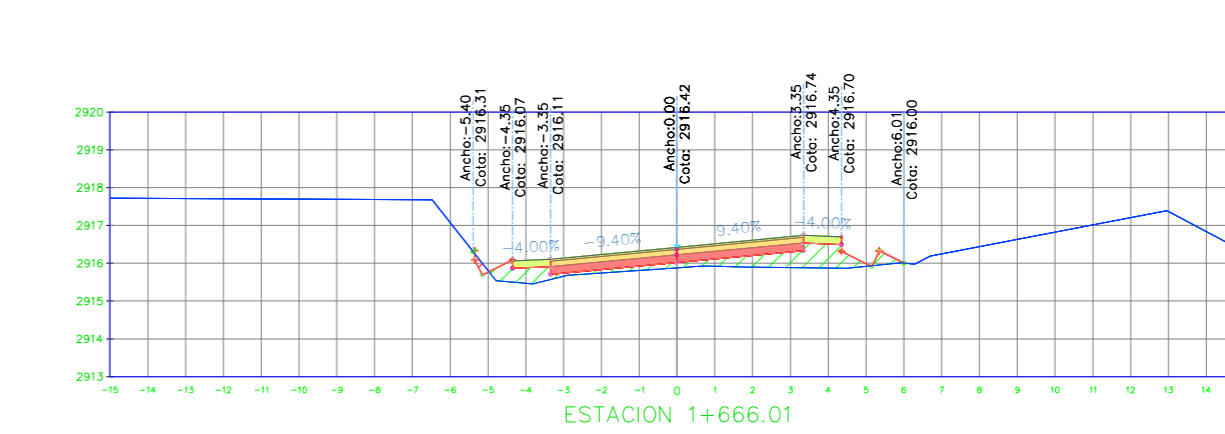


SECCIÓN TRANSVERSAL 1+666.01		
Nombre del Material	Área	Volumen
Ground Fill	2.89 m <sup>2</sup>	15.02 m <sup>3</sup>
Ground Removed	0.08 m <sup>2</sup>	11.16 m <sup>3</sup>

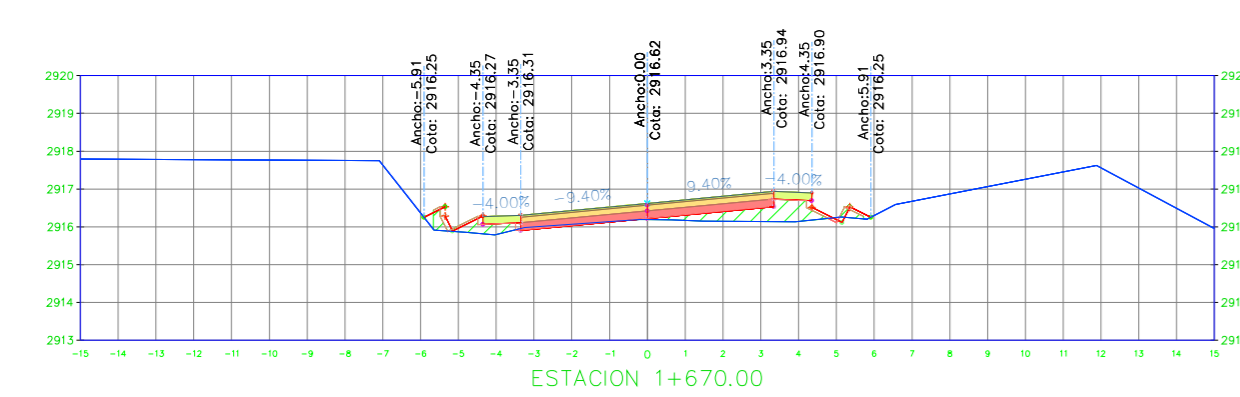


SECCIÓN TRANSVERSAL 1+670.00		
Nombre del Material	Área	Volumen
Ground Fill	2.06 m <sup>2</sup>	9.94 m <sup>3</sup>
Ground Removed	0.10 m <sup>2</sup>	0.34 m <sup>3</sup>

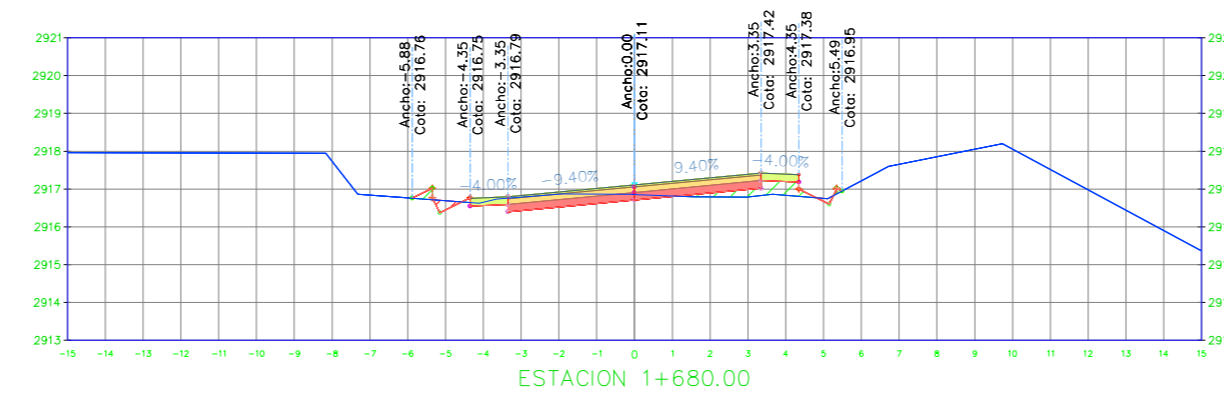


SECCIÓN TRANSVERSAL 1+680.00		
Nombre del Material	Área	Volumen
Ground Fill	0.78 m <sup>2</sup>	14.37 m <sup>3</sup>
Ground Removed	1.33 m <sup>2</sup>	7.05 m <sup>3</sup>

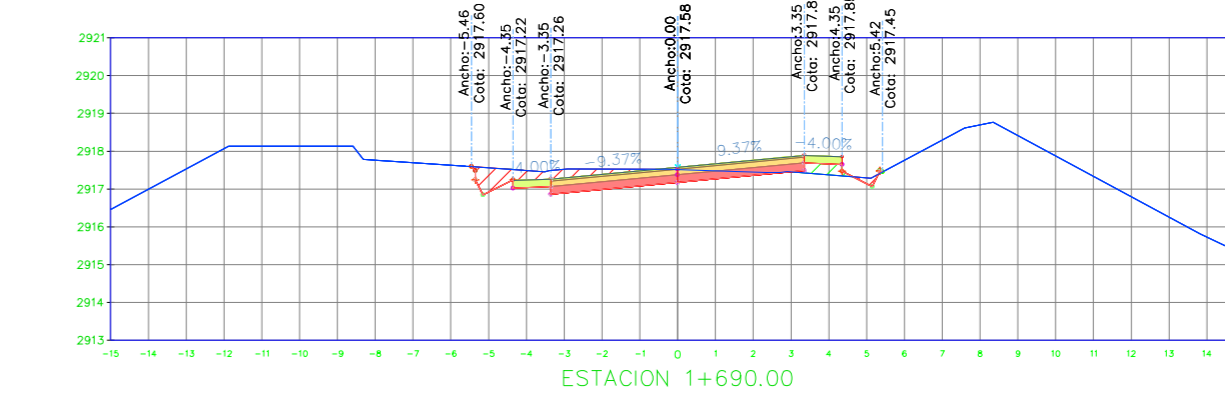


SECCIÓN TRANSVERSAL 1+690.00		
Nombre del Material	Área	Volumen
Ground Fill	0.32 m <sup>2</sup>	5.61 m <sup>3</sup>
Ground Removed	3.19 m <sup>2</sup>	22.26 m <sup>3</sup>

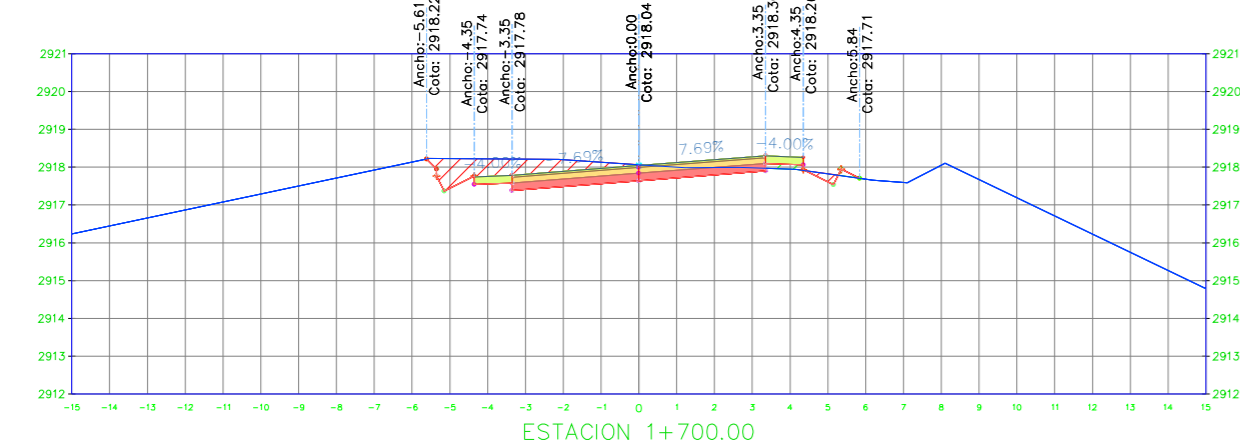


SECCIÓN TRANSVERSAL 1+700.00		
Nombre del Material	Área	Volumen
Ground Fill	0.18 m <sup>2</sup>	2.52 m <sup>3</sup>
Ground Removed	4.42 m <sup>2</sup>	37.52 m <sup>3</sup>

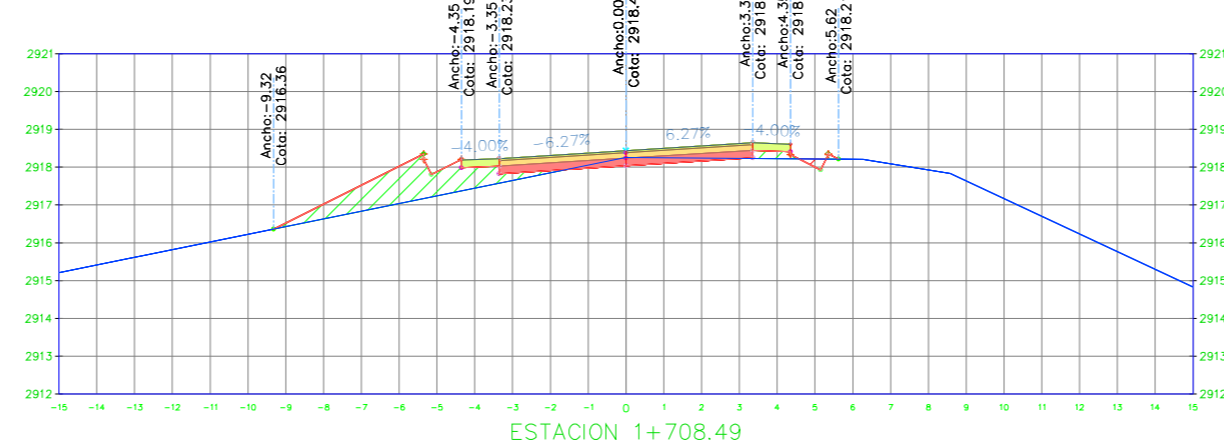


SECCIÓN TRANSVERSAL 1+708.49		
Nombre del Material	Área	Volumen
Ground Fill	4.06 m <sup>2</sup>	17.39 m <sup>3</sup>
Ground Removed	0.63 m <sup>2</sup>	21.20 m <sup>3</sup>

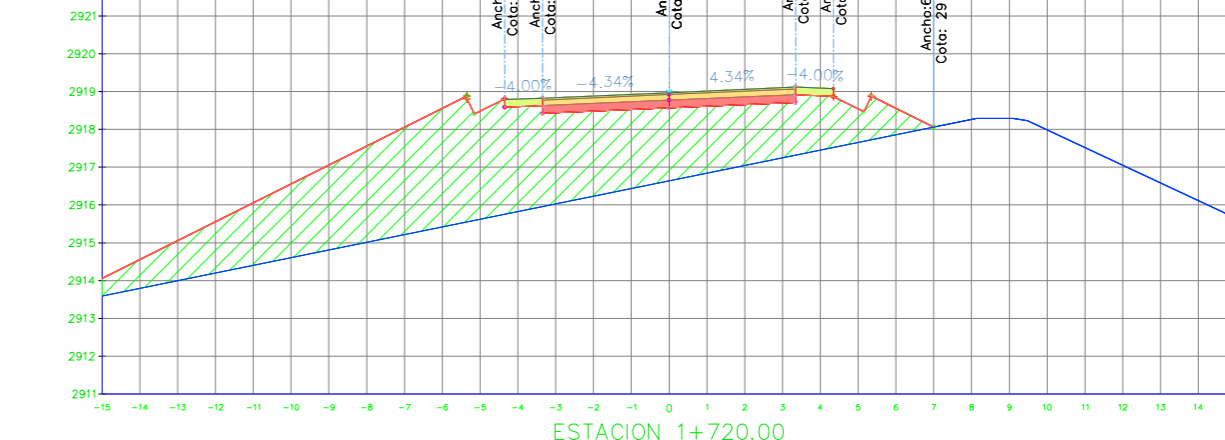


SECCIÓN TRANSVERSAL 1+720.00		
Nombre del Material	Área	Volumen
Ground Fill	40.47 m <sup>2</sup>	256.27 m <sup>3</sup>
Ground Removed	0.00 m <sup>2</sup>	3.61 m <sup>3</sup>

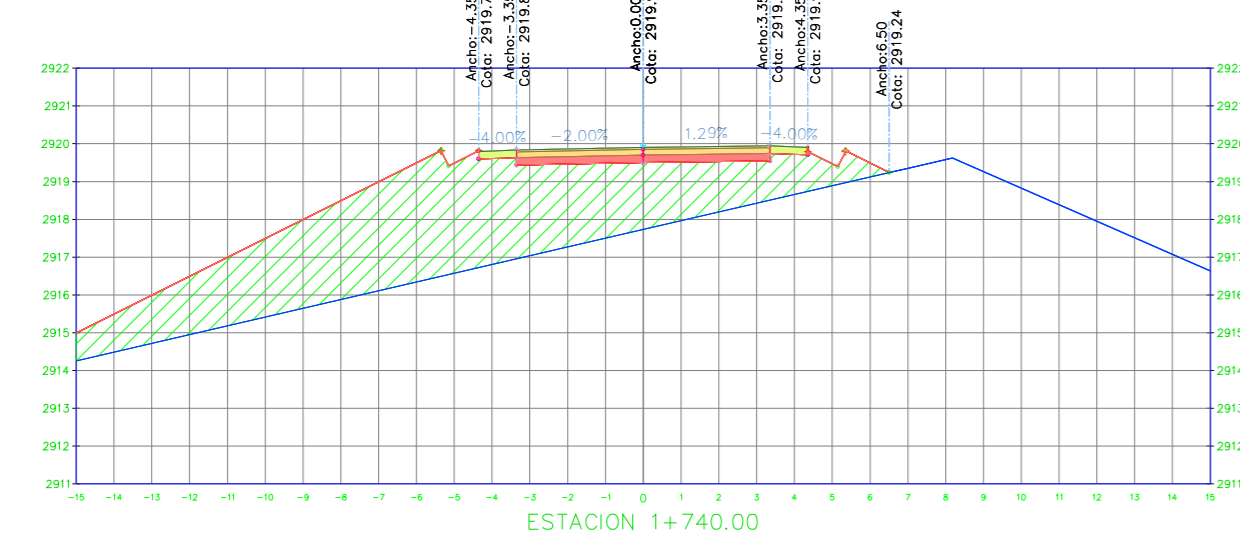


SECCIÓN TRANSVERSAL 1+740.00		
Nombre del Material	Área	Volumen
Ground Fill	39.47 m <sup>2</sup>	799.44 m <sup>3</sup>
Ground Removed	0.00 m <sup>2</sup>	0.00 m <sup>3</sup>

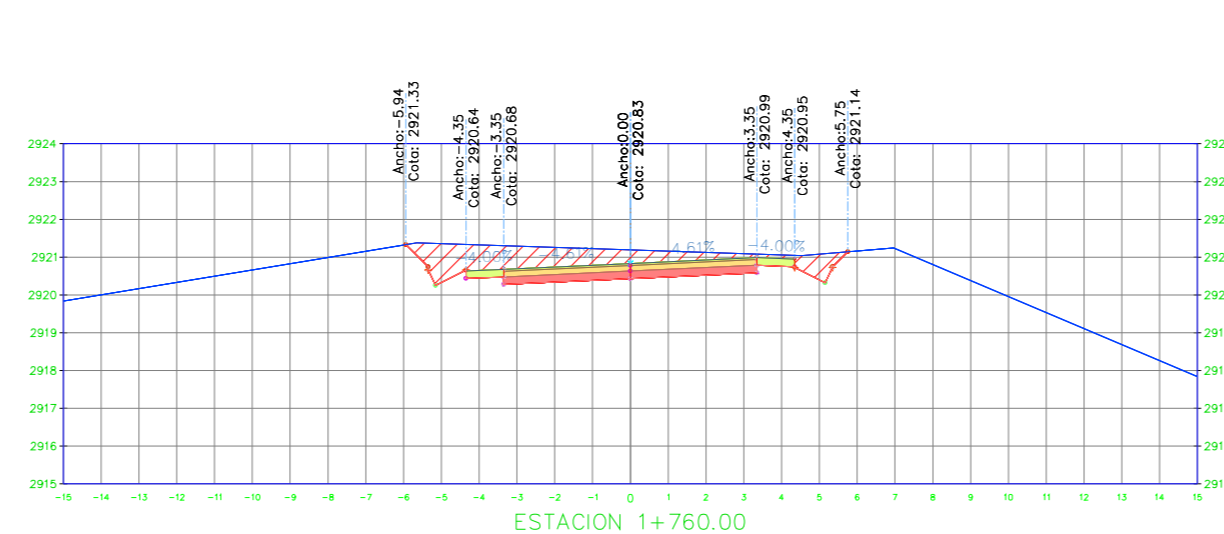


SECCIÓN TRANSVERSAL 1+760.00		
Nombre del Material	Área	Volumen
Ground Fill	0.00 m <sup>2</sup>	394.70 m <sup>3</sup>
Ground Removed	7.97 m <sup>2</sup>	79.65 m <sup>3</sup>

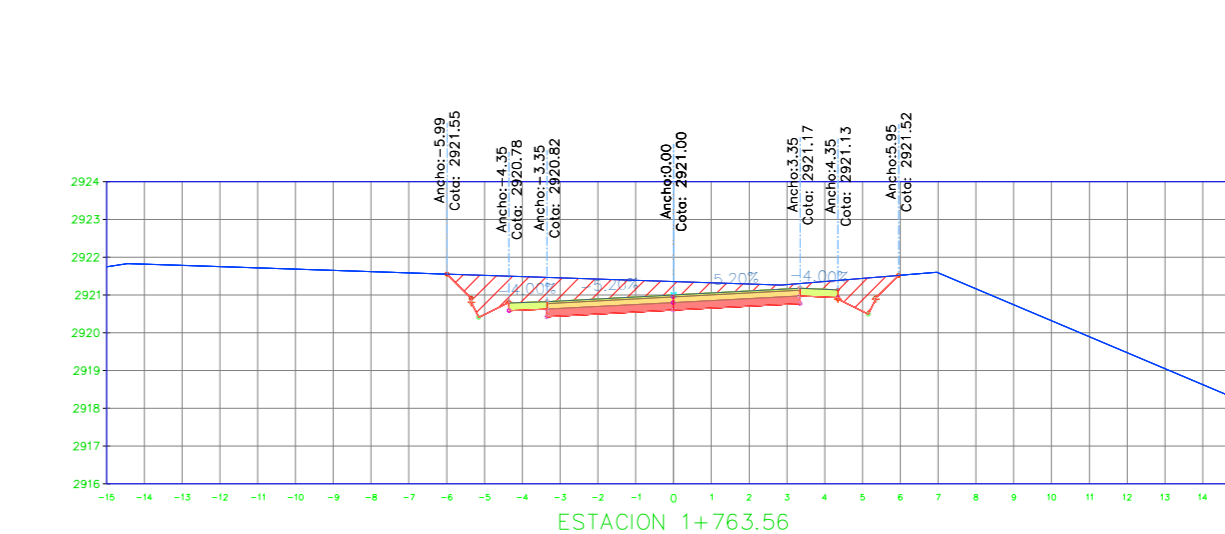


SECCIÓN TRANSVERSAL 1+763.56		
Nombre del Material	Área	Volumen
Ground Fill	0.00 m <sup>2</sup>	0.00 m <sup>3</sup>
Ground Removed	8.35 m <sup>2</sup>	29.08 m <sup>3</sup>

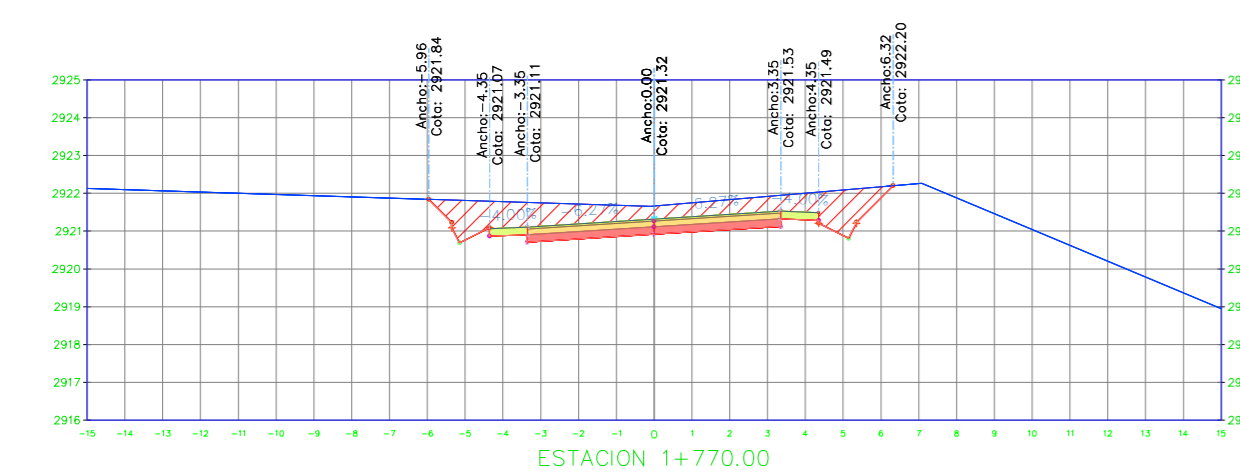


SECCIÓN TRANSVERSAL 1+770.00		
Nombre del Material	Área	Volumen
Ground Fill	0.00 m <sup>2</sup>	0.00 m <sup>3</sup>
Ground Removed	9.76 m <sup>2</sup>	58.20 m <sup>3</sup>

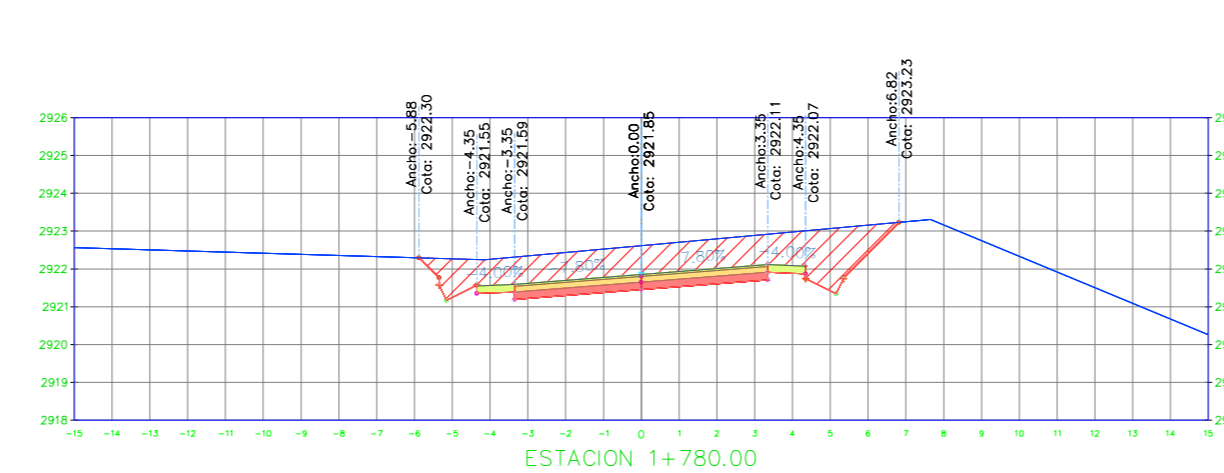


SECCIÓN TRANSVERSAL 1+780.00		
Nombre del Material	Área	Volumen
Ground Fill	0.00 m <sup>2</sup>	0.00 m <sup>3</sup>
Ground Removed	13.32 m <sup>2</sup>	115.61 m <sup>3</sup>

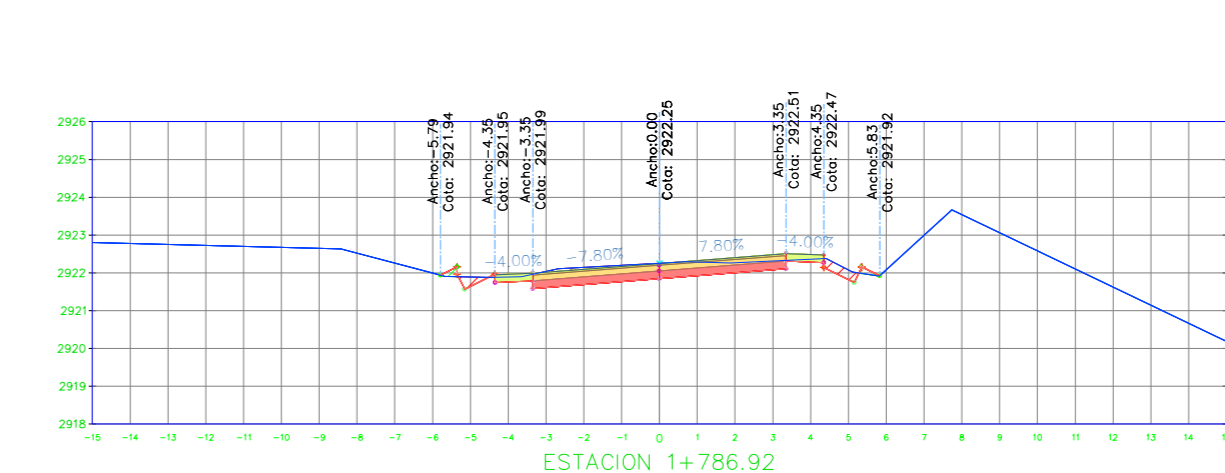


SECCIÓN TRANSVERSAL 1+786.92		
Nombre del Material	Área	Volumen
Ground Fill	0.12 m <sup>2</sup>	0.42 m <sup>3</sup>
Ground Removed	3.03 m <sup>2</sup>	56.68 m <sup>3</sup>

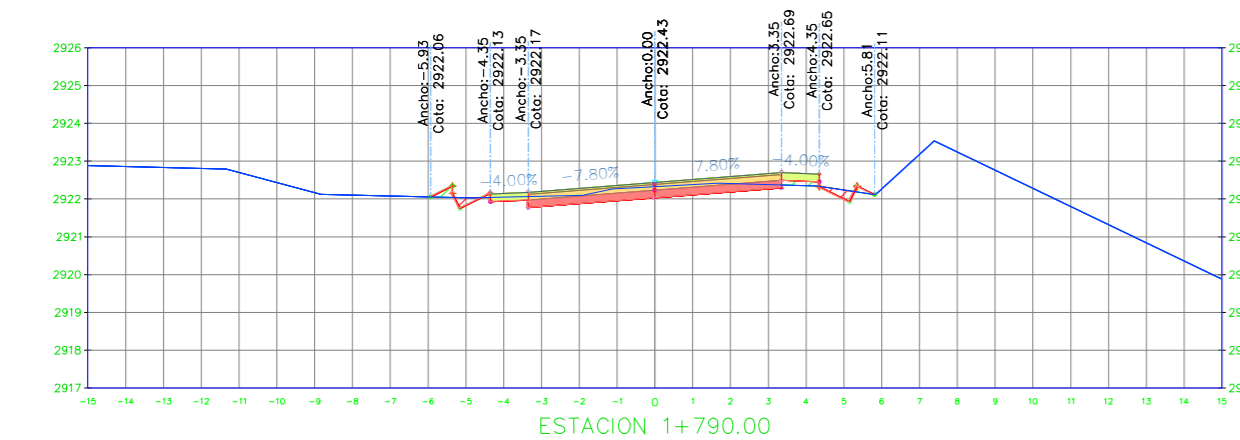

SECCIÓN TRANSVERSAL 1+790.00		
Nombre del Material	Área	Volumen
Ground Fill	0.27 m <sup>2</sup>	0.60 m <sup>3</sup>
Ground Removed	1.96 m <sup>2</sup>	7.70 m <sup>3</sup>

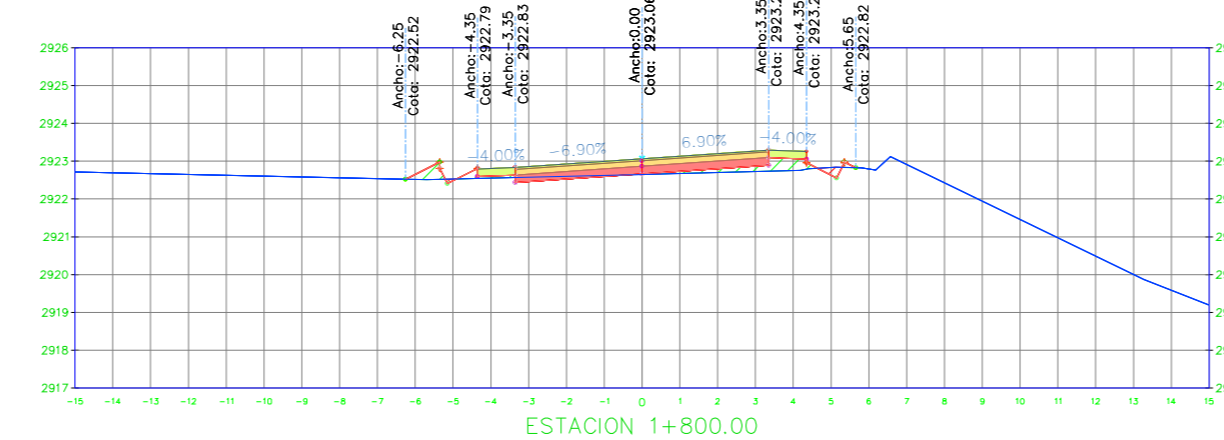


SECCIÓN TRANSVERSAL 1+800.00		
Nombre del Material	Área	Volumen
Ground Fill	1.03 m <sup>2</sup>	6.51 m <sup>3</sup>
Ground Removed	0.32 m <sup>2</sup>	11.38 m <sup>3</sup>

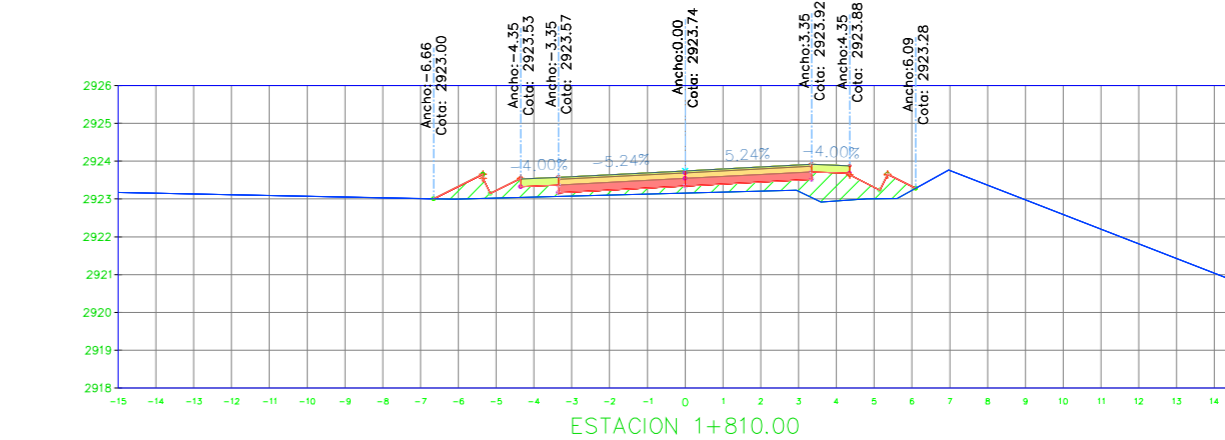


SECCIÓN TRANSVERSAL 1+810.00		
Nombre del Material	Área	Volumen
Ground Fill	3.81 m <sup>2</sup>	24.29 m <sup>3</sup>
Ground Removed	0.00 m <sup>2</sup>	1.59 m <sup>3</sup>




PROYECTO:	08		
"DISEÑO GEOMÉTRICO DE LA VÍA COMPROMISO DESDE LA Y DE SAN JOSE EJIDO HASTA EL CENTRO DE PICHALO PARA MEJORAR LOS NIVELES DE SERVICIO DEL CANTÓN LATAQUINGA, PROVINCIA DE COTACACHI"			
CONTIENE:	SECCIONES TRANSVERSALES DE LA VÍA		
VÍA CLASE:	LONGITUD:	ESTUDIO:	PROVINCIA:
III	4+063.25 KM	PRELIMINAR	COTACACHI
DISEÑO:	MABEL TENDRIG		APROBÓ:
			ING. ALEX LÓPEZ

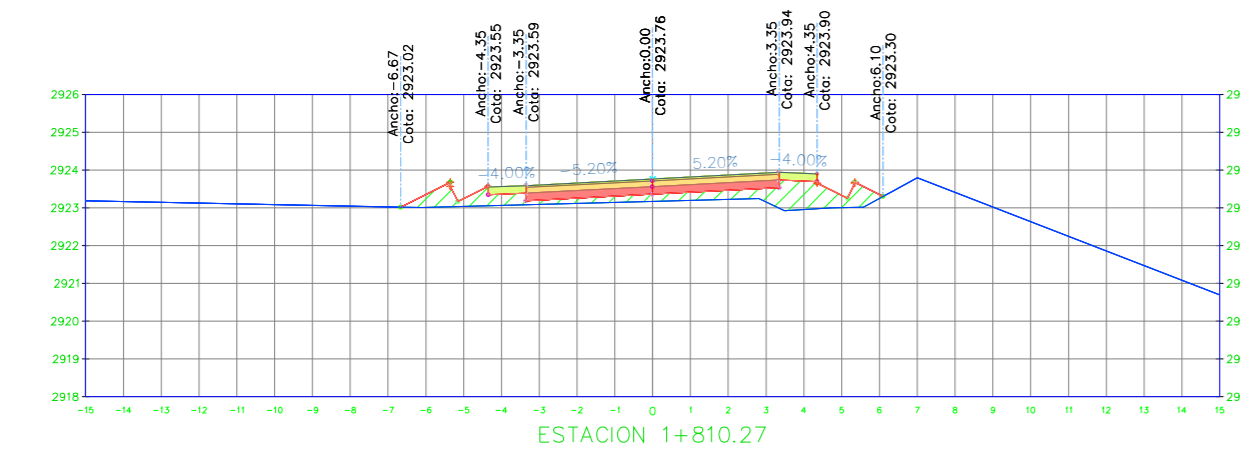


SECCIÓN TRANSVERSAL 1+810.27		
Nombre del Material	Área	Volumen
Ground Fill	3.94 m <sup>2</sup>	1.03 m <sup>3</sup>
Ground Removed	0.00 m <sup>2</sup>	0.00 m <sup>3</sup>

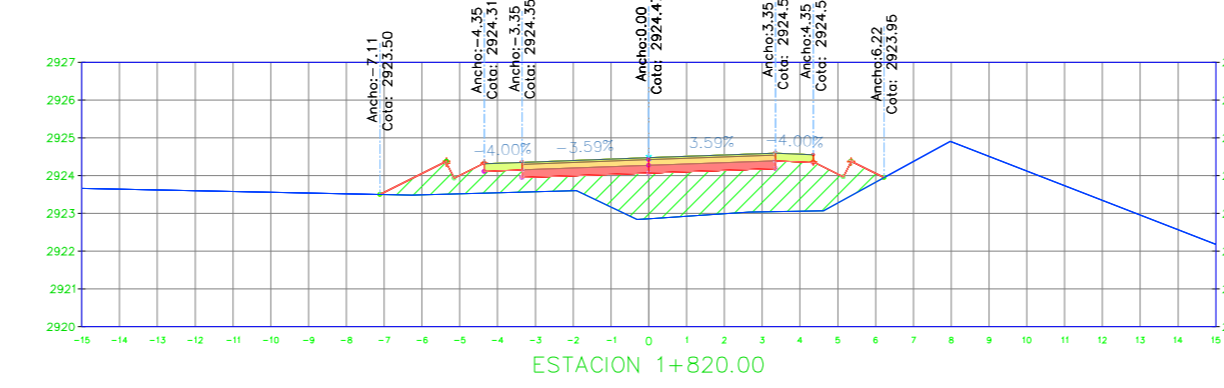


SECCIÓN TRANSVERSAL 1+820.00		
Nombre del Material	Área	Volumen
Ground Fill	10.79 m <sup>2</sup>	71.65 m <sup>3</sup>
Ground Removed	0.00 m <sup>2</sup>	0.00 m <sup>3</sup>

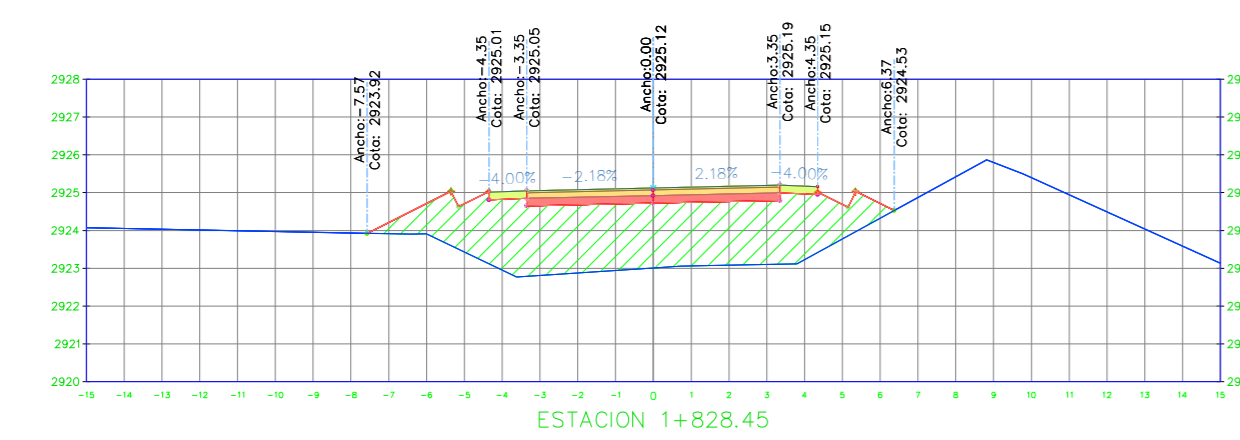


SECCIÓN TRANSVERSAL 1+828.45		
Nombre del Material	Área	Volumen
Ground Fill	19.86 m <sup>2</sup>	128.45 m <sup>3</sup>
Ground Removed	0.00 m <sup>2</sup>	0.00 m <sup>3</sup>

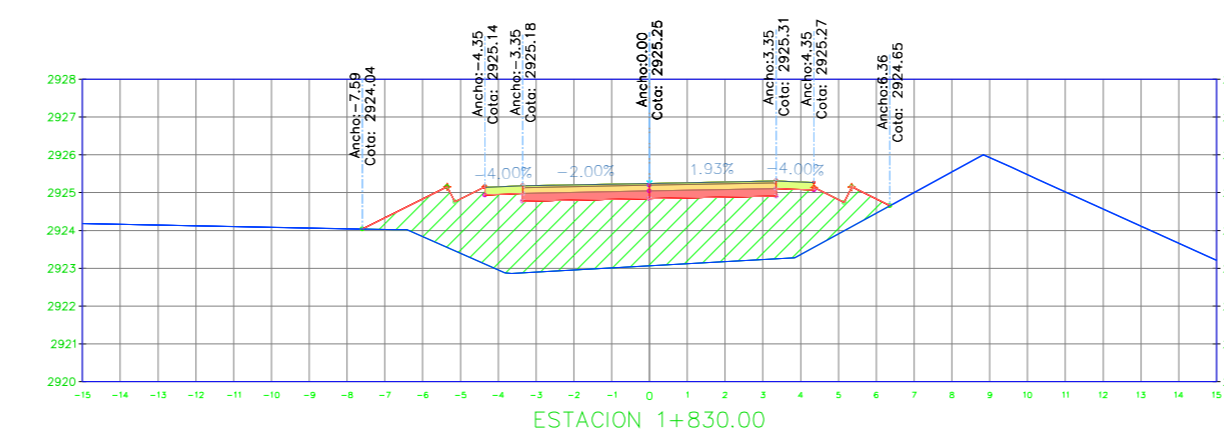


SECCIÓN TRANSVERSAL 1+830.00		
Nombre del Material	Área	Volumen
Ground Fill	20.50 m <sup>2</sup>	31.35 m <sup>3</sup>
Ground Removed	0.00 m <sup>2</sup>	0.00 m <sup>3</sup>

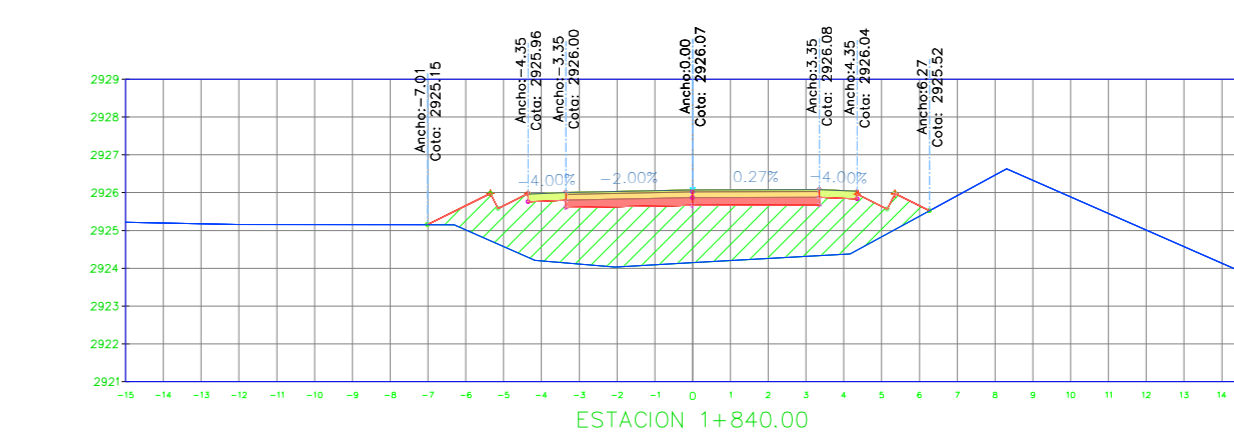


SECCIÓN TRANSVERSAL 1+840.00		
Nombre del Material	Área	Volumen
Ground Fill	16.68 m <sup>2</sup>	185.93 m <sup>3</sup>
Ground Removed	0.00 m <sup>2</sup>	0.00 m <sup>3</sup>

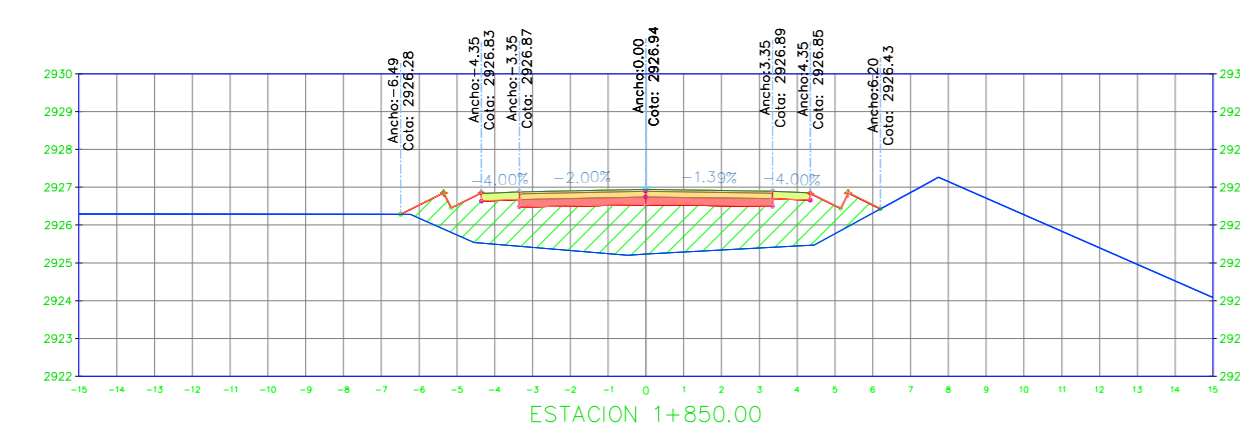


SECCIÓN TRANSVERSAL 1+850.00		
Nombre del Material	Área	Volumen
Ground Fill	13.36 m <sup>2</sup>	150.20 m <sup>3</sup>
Ground Removed	0.00 m <sup>2</sup>	0.00 m <sup>3</sup>

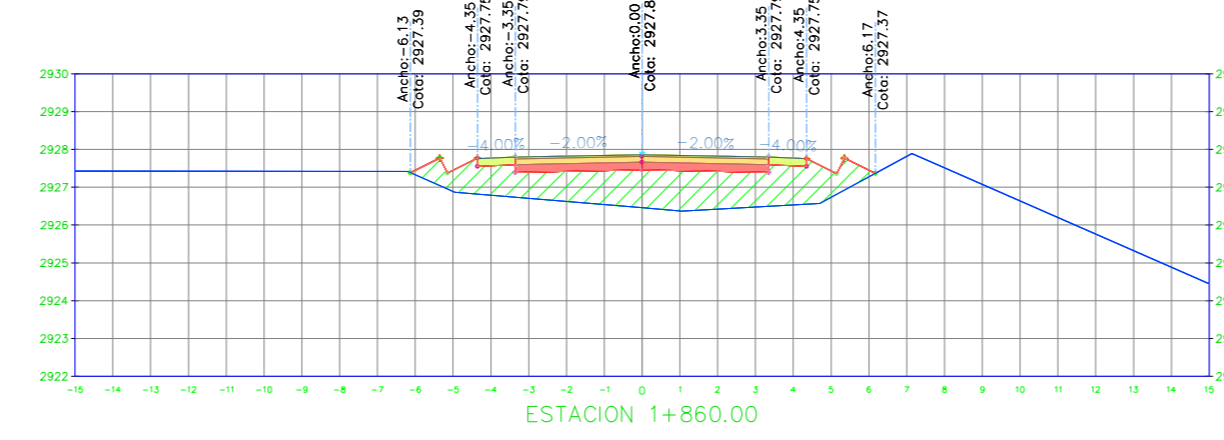


SECCIÓN TRANSVERSAL 1+860.00		
Nombre del Material	Área	Volumen
Ground Fill	10.20 m <sup>2</sup>	117.78 m <sup>3</sup>
Ground Removed	0.00 m <sup>2</sup>	0.00 m <sup>3</sup>

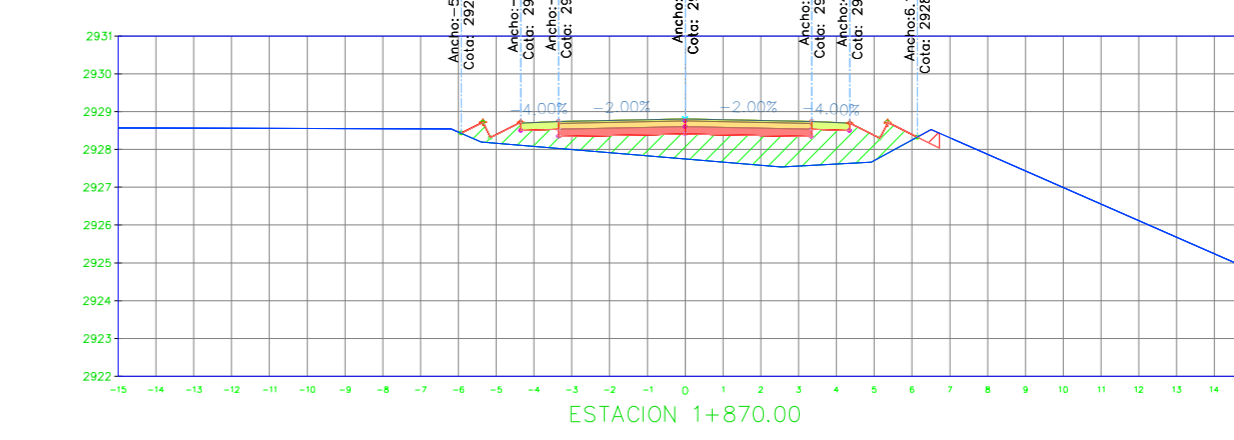


SECCIÓN TRANSVERSAL 1+870.00		
Nombre del Material	Área	Volumen
Ground Fill	7.15 m <sup>2</sup>	86.72 m <sup>3</sup>
Ground Removed	0.15 m <sup>2</sup>	0.77 m <sup>3</sup>

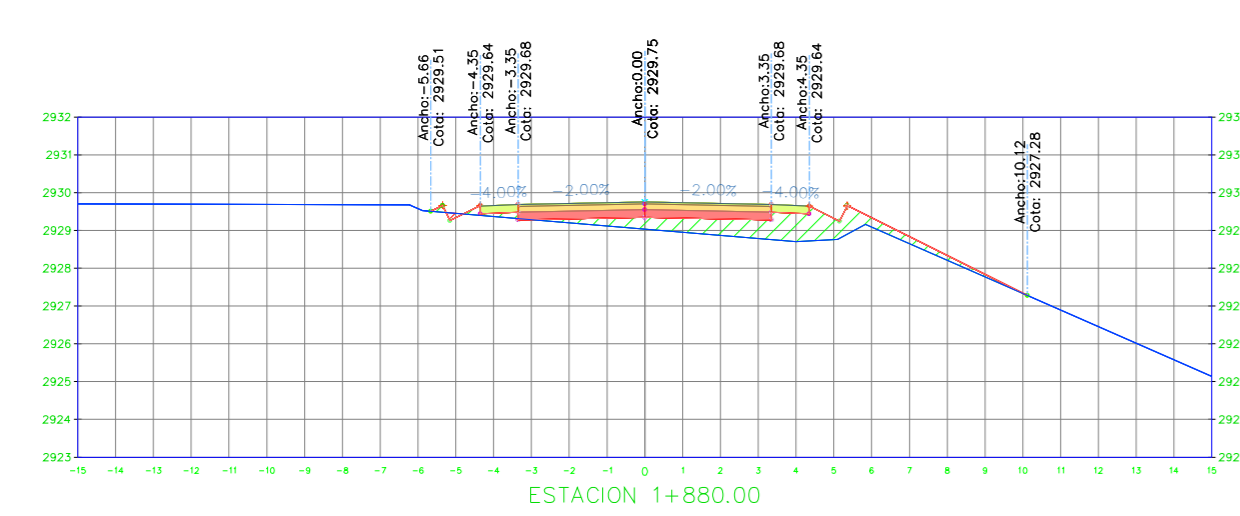


SECCIÓN TRANSVERSAL 1+880.00		
Nombre del Material	Área	Volumen
Ground Fill	4.32 m <sup>2</sup>	57.32 m <sup>3</sup>
Ground Removed	0.05 m <sup>2</sup>	1.03 m <sup>3</sup>

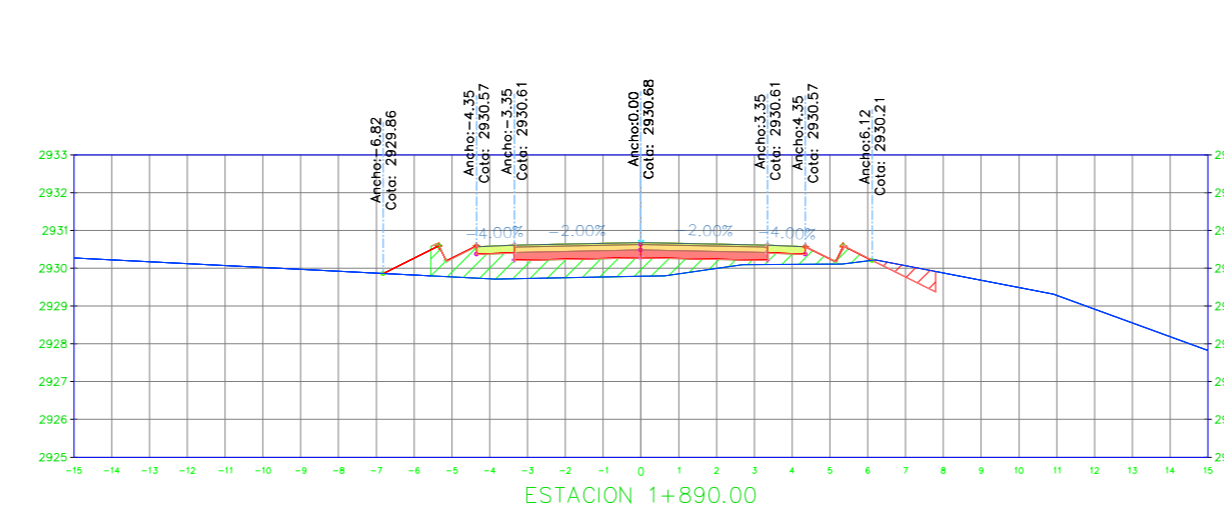


SECCIÓN TRANSVERSAL 1+890.00		
Nombre del Material	Área	Volumen
Ground Fill	4.75 m <sup>2</sup>	45.36 m <sup>3</sup>
Ground Removed	0.48 m <sup>2</sup>	2.64 m <sup>3</sup>

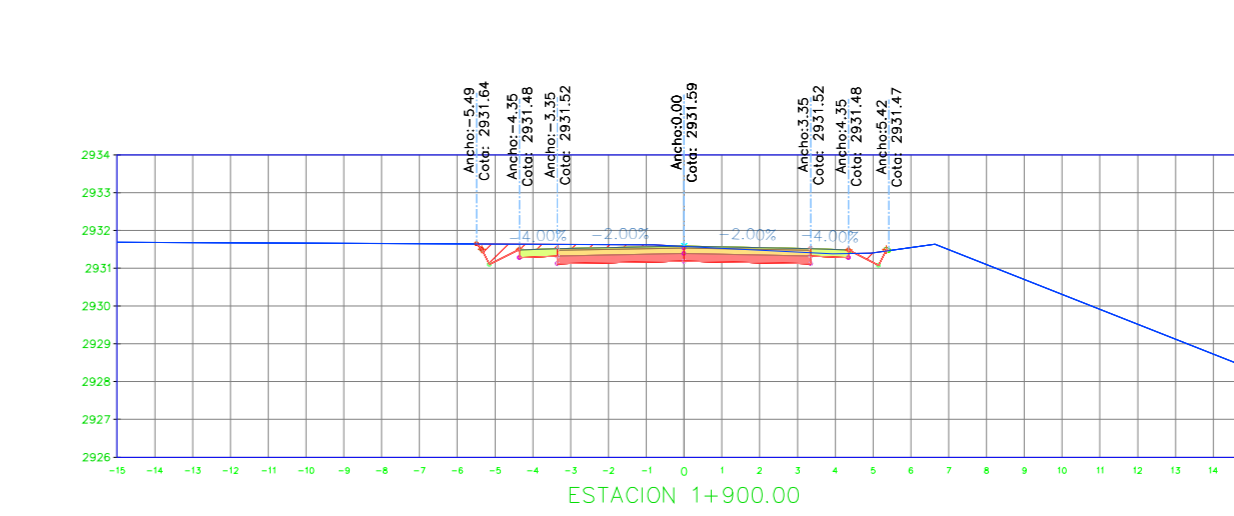


SECCIÓN TRANSVERSAL 1+900.00		
Nombre del Material	Área	Volumen
Ground Fill	0.01 m <sup>2</sup>	23.82 m <sup>3</sup>
Ground Removed	3.60 m <sup>2</sup>	20.38 m <sup>3</sup>

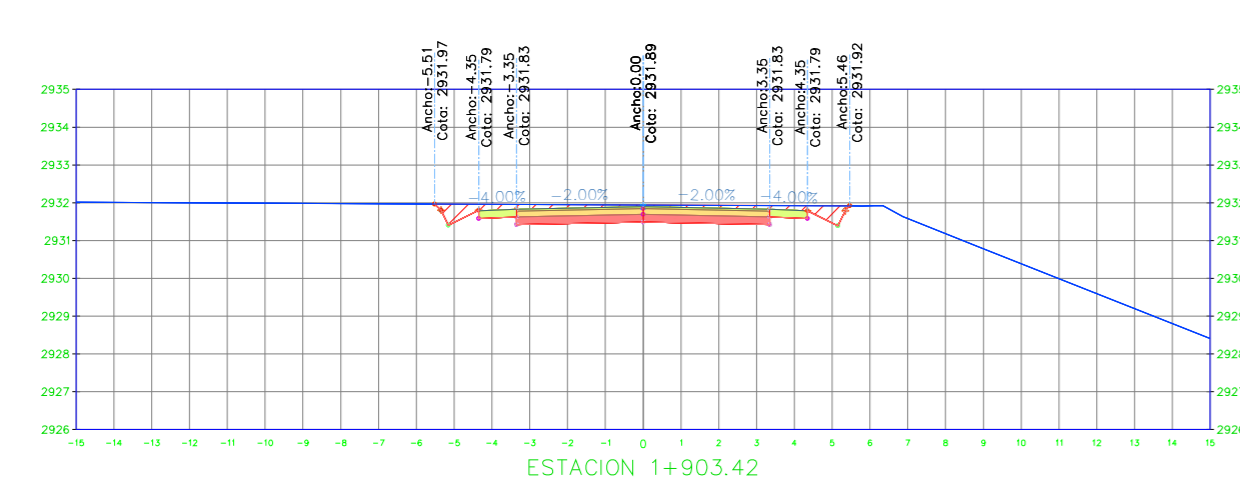


SECCIÓN TRANSVERSAL 1+903.42		
Nombre del Material	Área	Volumen
Ground Fill	0.00 m <sup>2</sup>	0.02 m <sup>3</sup>
Ground Removed	4.62 m <sup>2</sup>	14.05 m <sup>3</sup>

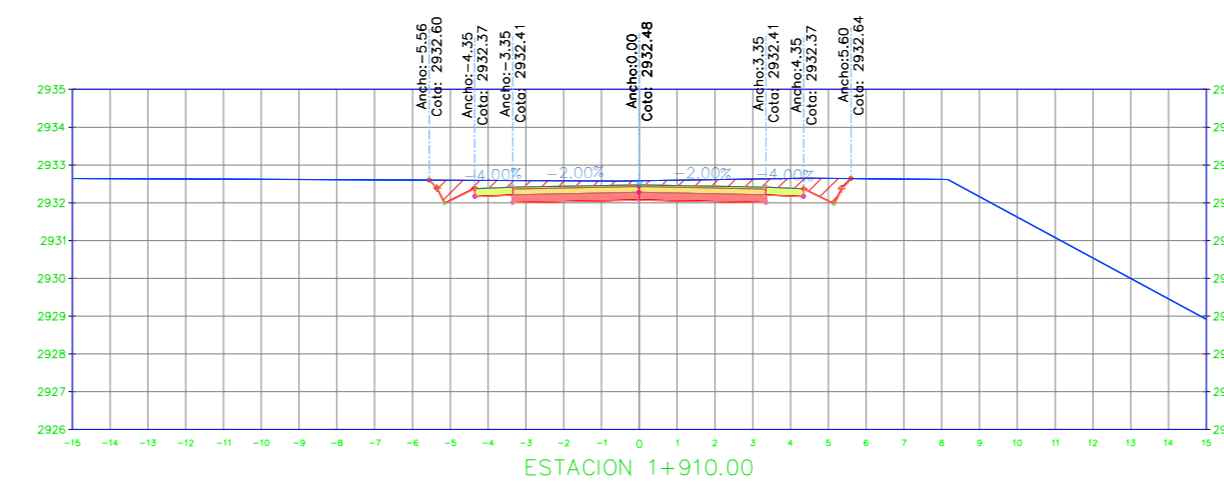


SECCIÓN TRANSVERSAL 1+910.00		
Nombre del Material	Área	Volumen
Ground Fill	0.00 m <sup>2</sup>	0.00 m <sup>3</sup>
Ground Removed	5.56 m <sup>2</sup>	33.51 m <sup>3</sup>

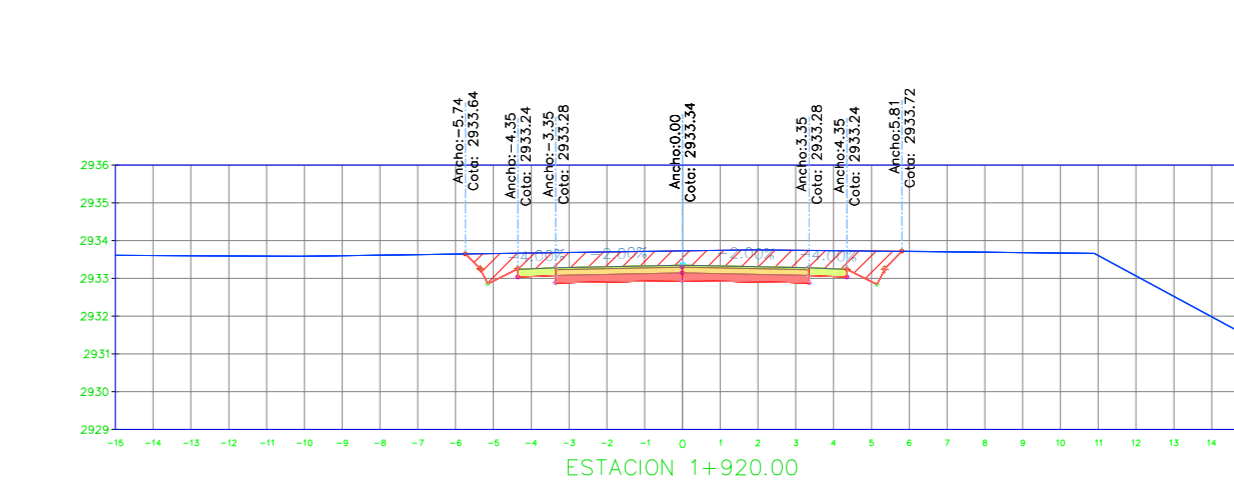


SECCIÓN TRANSVERSAL 1+920.00		
Nombre del Material	Área	Volumen
Ground Fill	0.00 m <sup>2</sup>	0.00 m <sup>3</sup>
Ground Removed	8.22 m <sup>2</sup>	68.87 m <sup>3</sup>

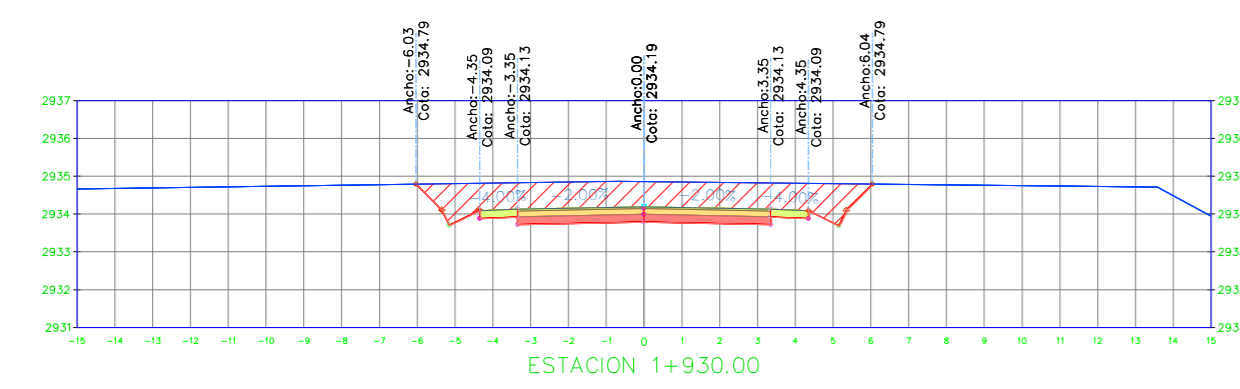


SECCIÓN TRANSVERSAL 1+930.00		
Nombre del Material	Área	Volumen
Ground Fill	0.00 m <sup>2</sup>	0.00 m <sup>3</sup>
Ground Removed	11.52 m <sup>2</sup>	98.68 m <sup>3</sup>

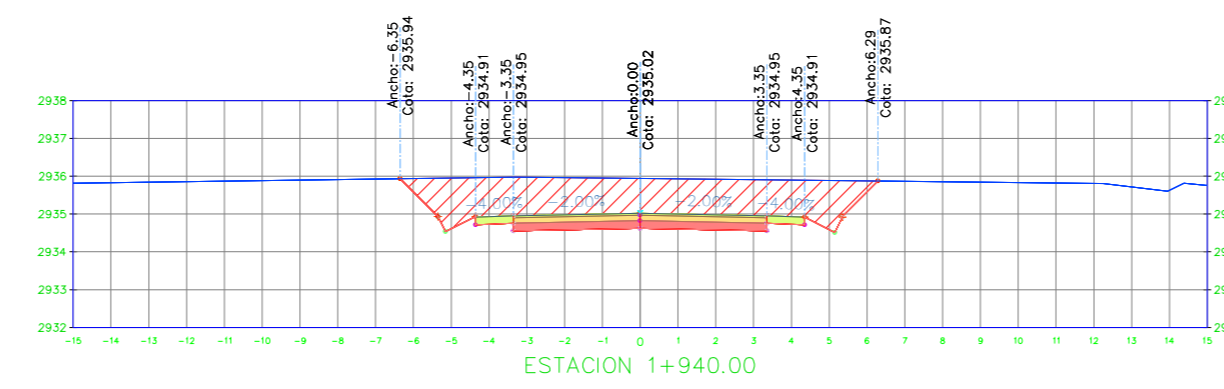


SECCIÓN TRANSVERSAL 1+940.00		
Nombre del Material	Área	Volumen
Ground Fill	0.00 m <sup>2</sup>	0.00 m <sup>3</sup>
Ground Removed	14.81 m <sup>2</sup>	131.66 m <sup>3</sup>

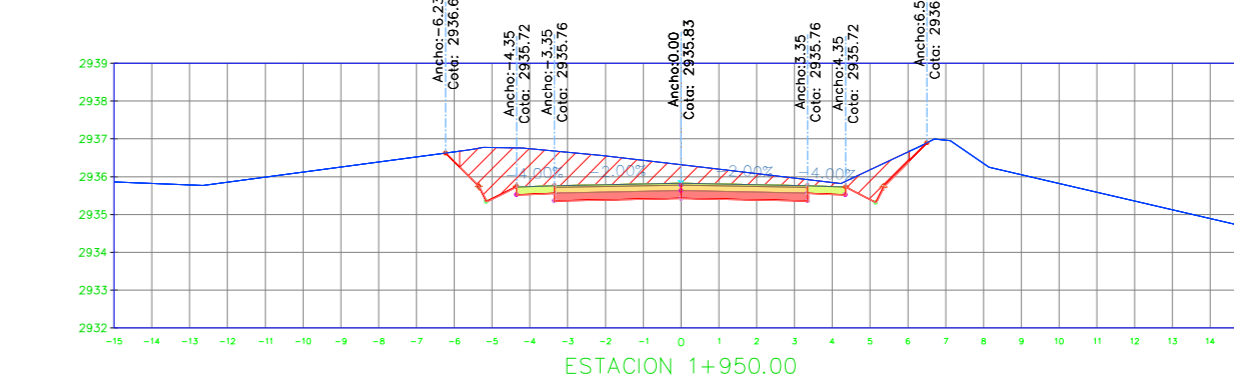


SECCIÓN TRANSVERSAL 1+950.00		
Nombre del Material	Área	Volumen
Ground Fill	0.00 m <sup>2</sup>	0.00 m <sup>3</sup>
Ground Removed	10.24 m <sup>2</sup>	125.25 m <sup>3</sup>

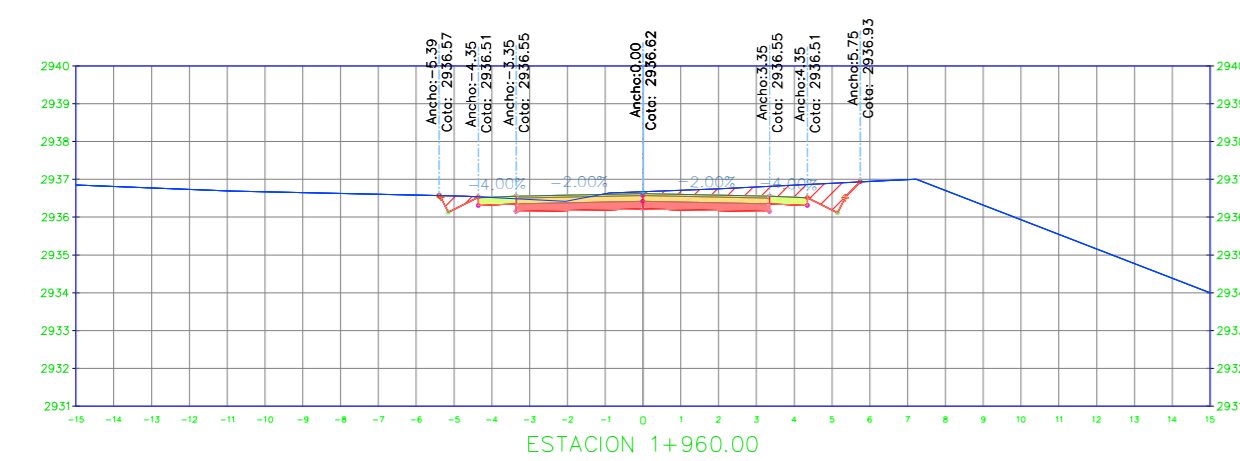


SECCIÓN TRANSVERSAL 1+960.00		
Nombre del Material	Área	Volumen
Ground Fill	0.00 m <sup>2</sup>	0.00 m <sup>3</sup>
Ground Removed	4.59 m <sup>2</sup>	74.12 m <sup>3</sup>

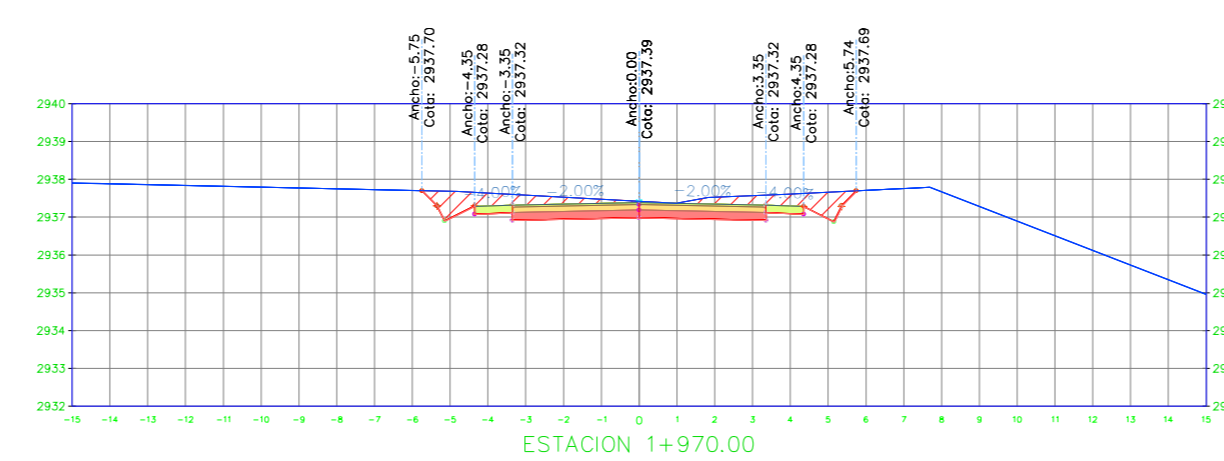


SECCIÓN TRANSVERSAL 1+970.00		
Nombre del Material	Área	Volumen
Ground Fill	0.00 m <sup>2</sup>	0.00 m <sup>3</sup>
Ground Removed	6.05 m <sup>2</sup>	53.17 m <sup>3</sup>

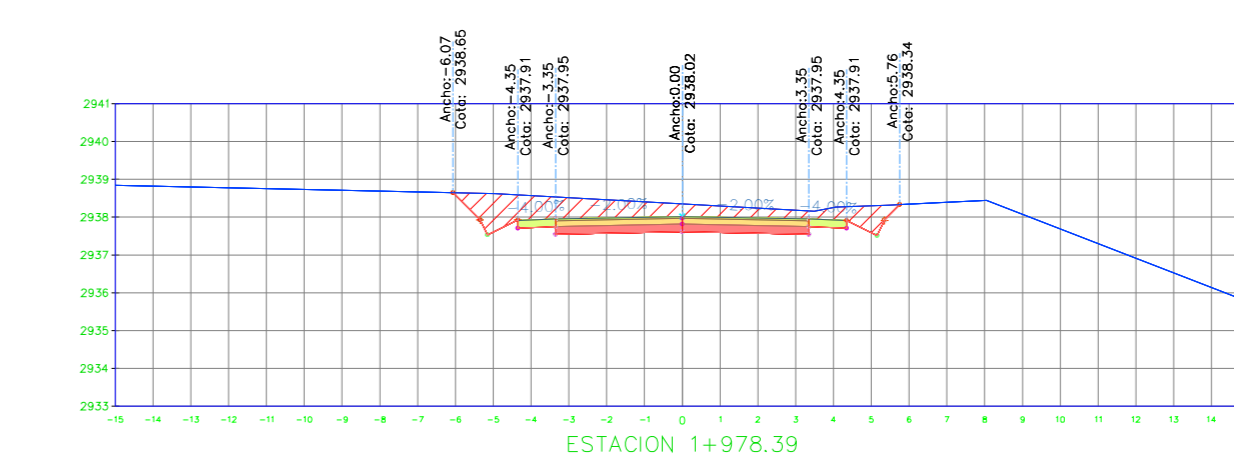


SECCIÓN TRANSVERSAL 1+978.39		
Nombre del Material	Área	Volumen
Ground Fill	0.00 m <sup>2</sup>	0.00 m <sup>3</sup>
Ground Removed	8.26 m <sup>2</sup>	60.01 m <sup>3</sup>

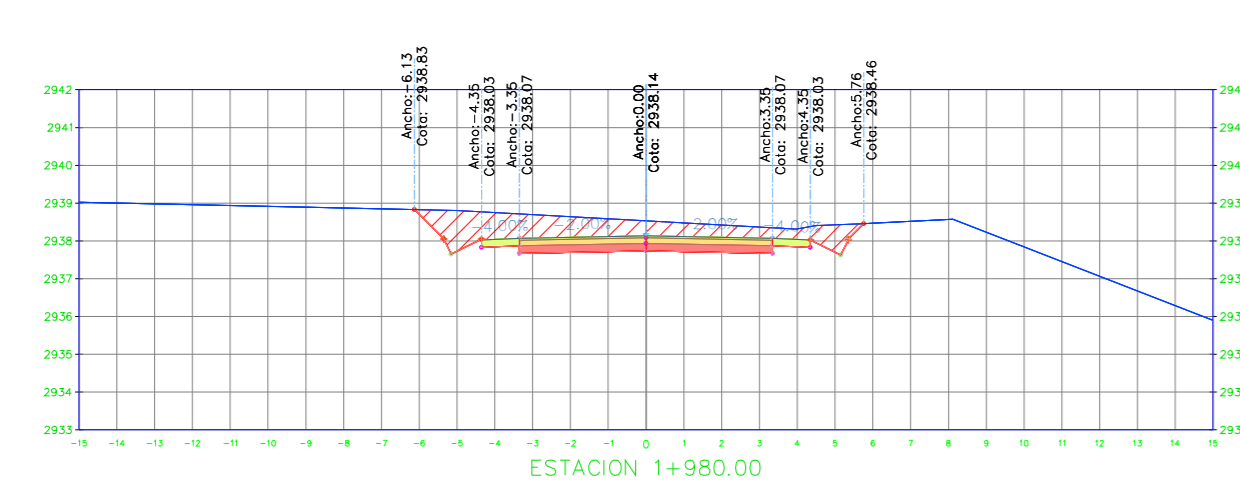


SECCIÓN TRANSVERSAL 1+980.00		
Nombre del Material	Área	Volumen
Ground Fill	0.00 m <sup>2</sup>	0.00 m <sup>3</sup>
Ground Removed	8.83 m <sup>2</sup>	13.78 m <sup>3</sup>

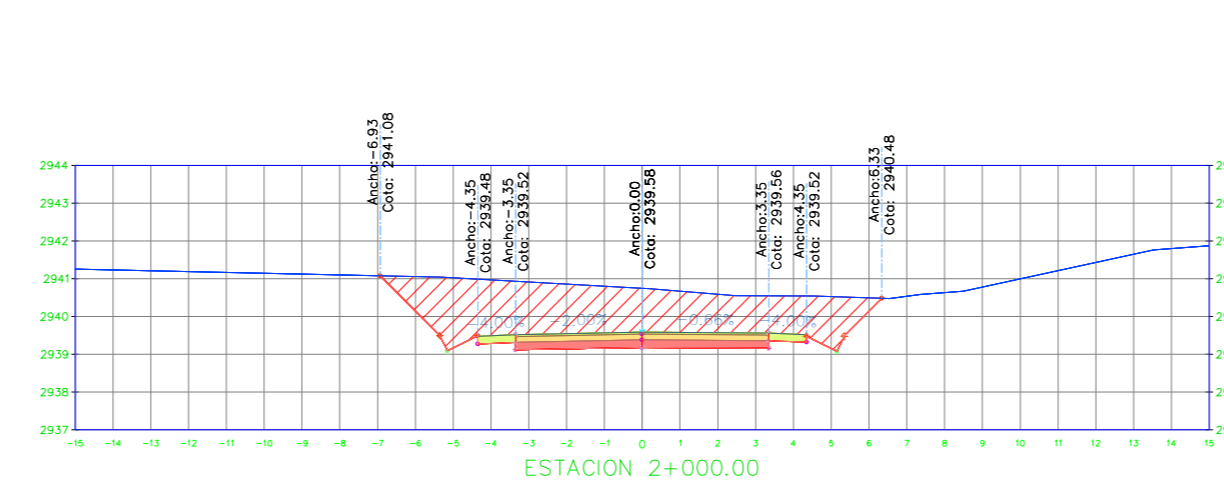


SECCIÓN TRANSVERSAL 2+000.00		
Nombre del Material	Área	Volumen
Ground Fill	0.00 m <sup>2</sup>	0.00 m <sup>3</sup>
Ground Removed	18.08 m <sup>2</sup>	269.15 m <sup>3</sup>

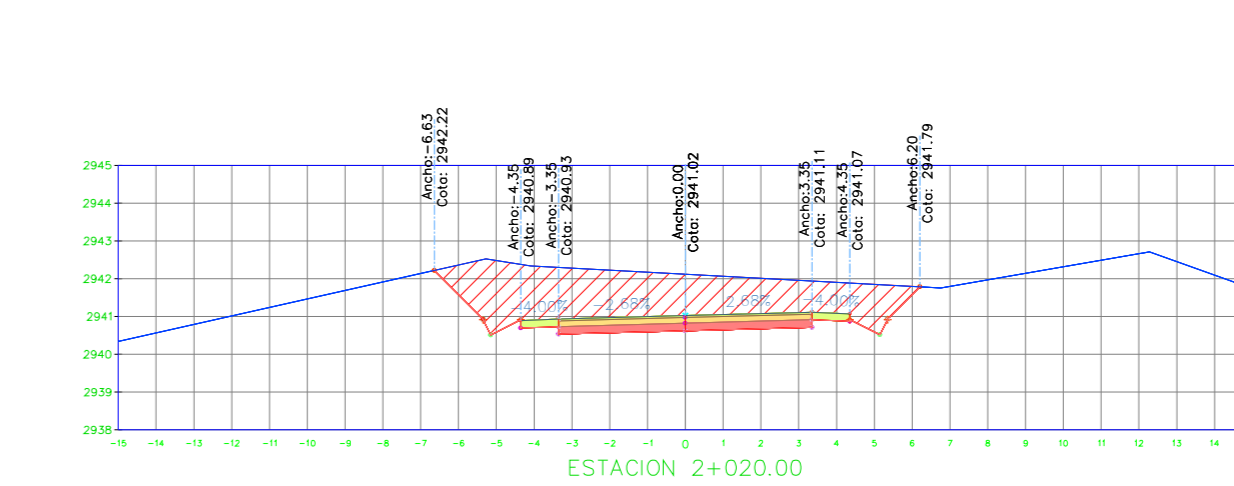


SECCIÓN TRANSVERSAL 2+020.00		
Nombre del Material	Área	Volumen
Ground Fill	0.00 m <sup>2</sup>	0.00 m <sup>3</sup>
Ground Removed	16.93 m <sup>2</sup>	350.18 m <sup>3</sup>

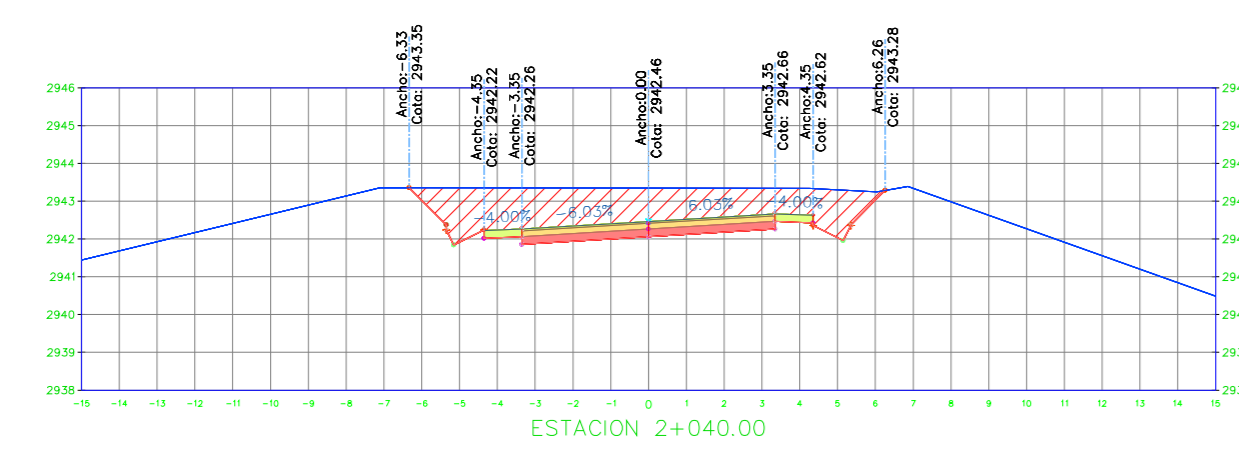


SECCIÓN TRANSVERSAL 2+040.00		
Nombre del Material	Área	Volumen
Ground Fill	0.00 m <sup>2</sup>	0.00 m <sup>3</sup>
Ground Removed	14.16 m <sup>2</sup>	310.95 m <sup>3</sup>

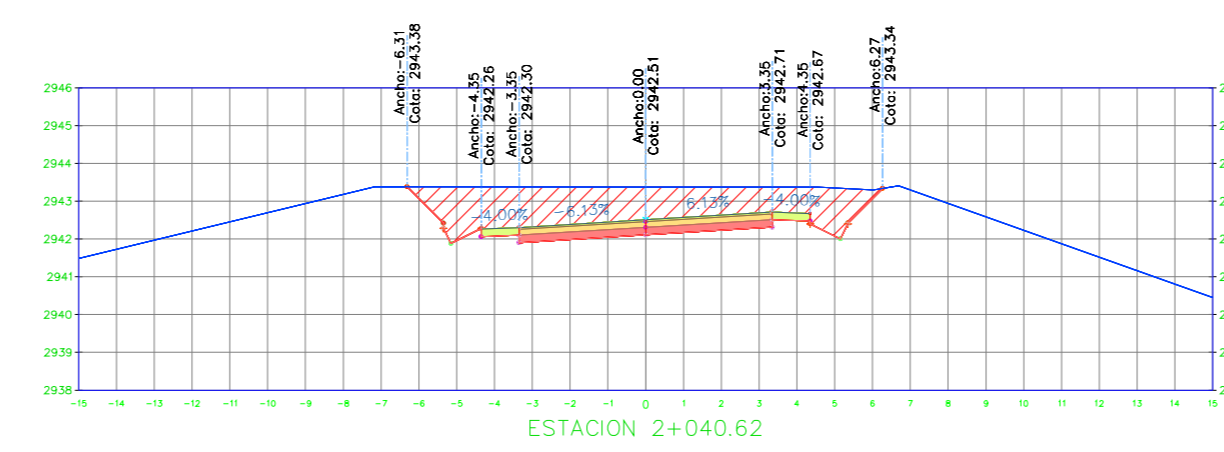


SECCIÓN TRANSVERSAL 2+040.62		
Nombre del Material	Área	Volumen
Ground Fill	0.00 m <sup>2</sup>	0.00 m <sup>3</sup>
Ground Removed	14.00 m <sup>2</sup>	8.78 m <sup>3</sup>

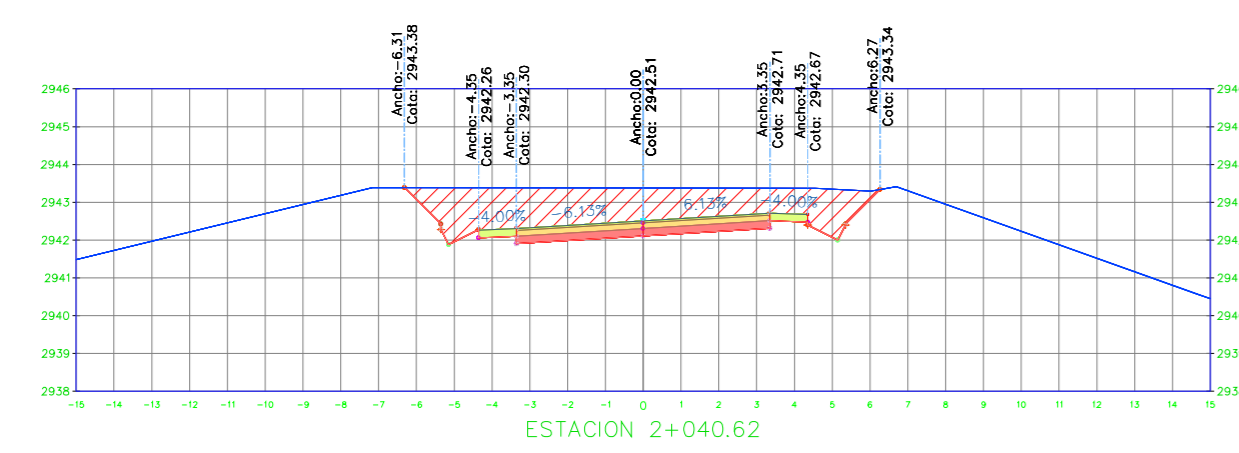


SECCIÓN TRANSVERSAL 2+040.62		
Nombre del Material	Área	Volumen
Ground Fill	0.00 m <sup>2</sup>	0.00 m <sup>3</sup>
Ground Removed	14.00 m <sup>2</sup>	8.78 m <sup>3</sup>

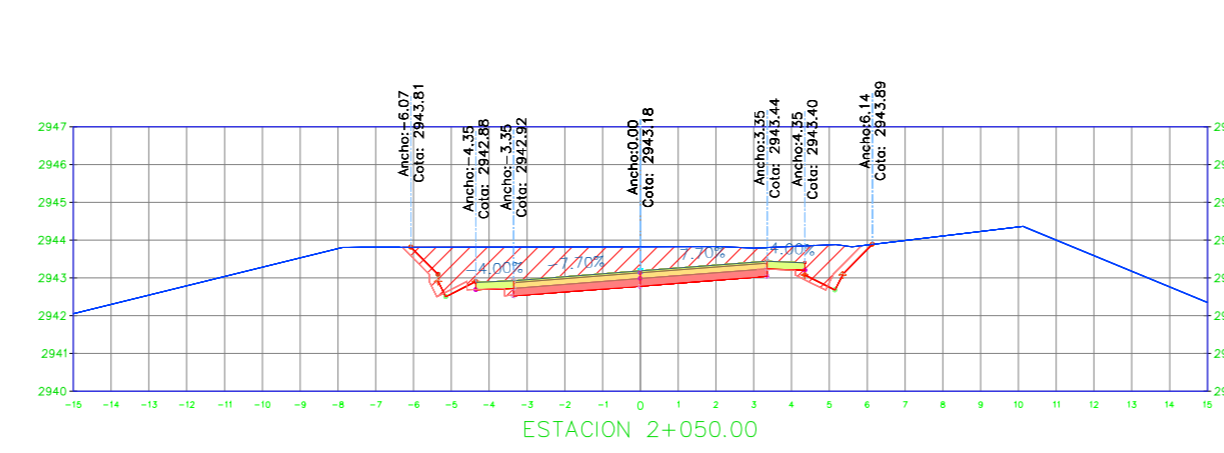


SECCIÓN TRANSVERSAL 2+050.00		
Nombre del Material	Área	Volumen
Ground Fill	0.00 m <sup>2</sup>	0.00 m <sup>3</sup>
Ground Removed	11.21 m <sup>2</sup>	117.88 m <sup>3</sup>

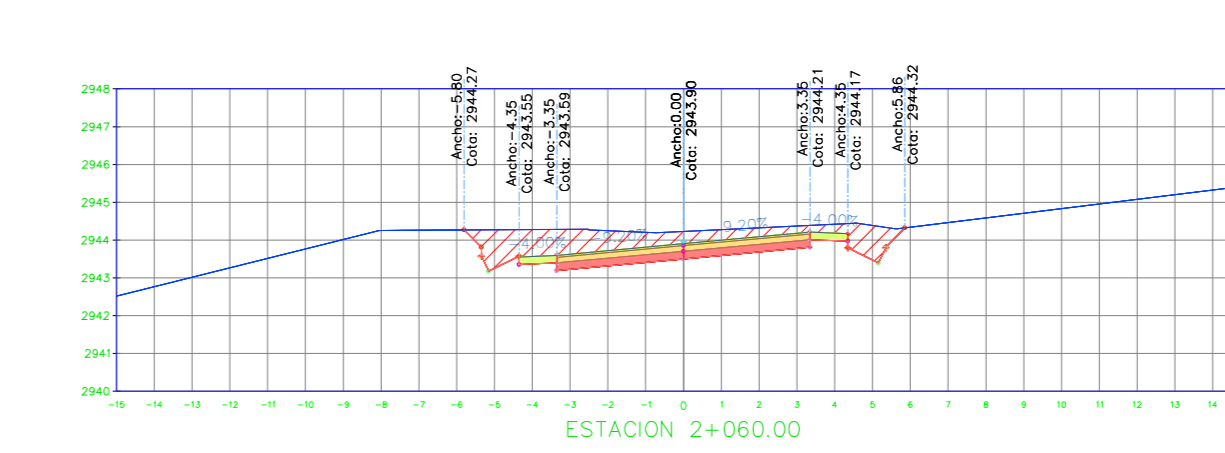


SECCIÓN TRANSVERSAL 2+060.00		
Nombre del Material	Área	Volumen
Ground Fill	0.00 m <sup>2</sup>	0.00 m <sup>3</sup>
Ground Removed	8.44 m <sup>2</sup>	97.90 m <sup>3</sup>

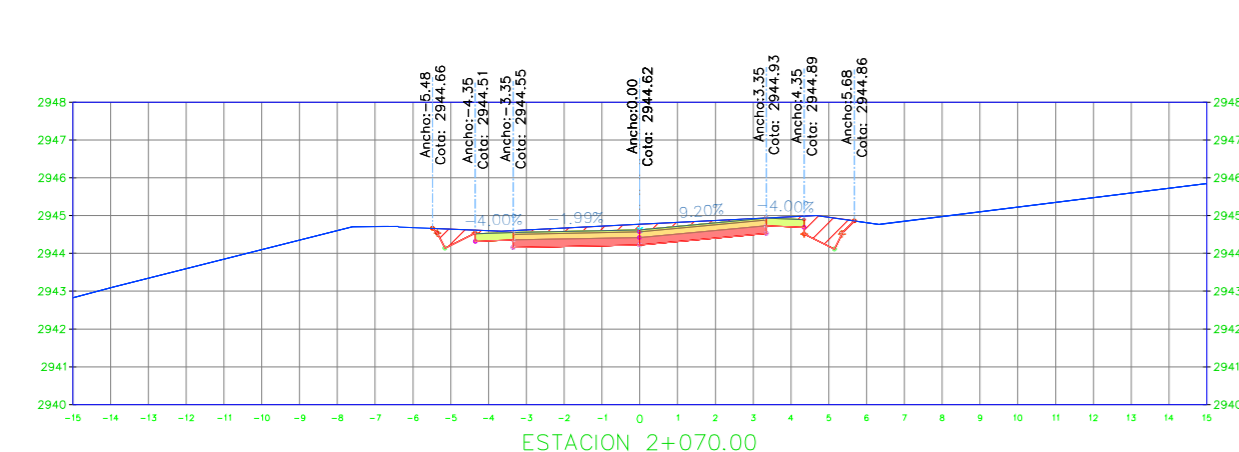


SECCIÓN TRANSVERSAL 2+070.00		
Nombre del Material	Área	Volumen
Ground Fill	0.00 m <sup>2</sup>	0.00 m <sup>3</sup>
Ground Removed	4.81 m <sup>2</sup>	66.18 m <sup>3</sup>

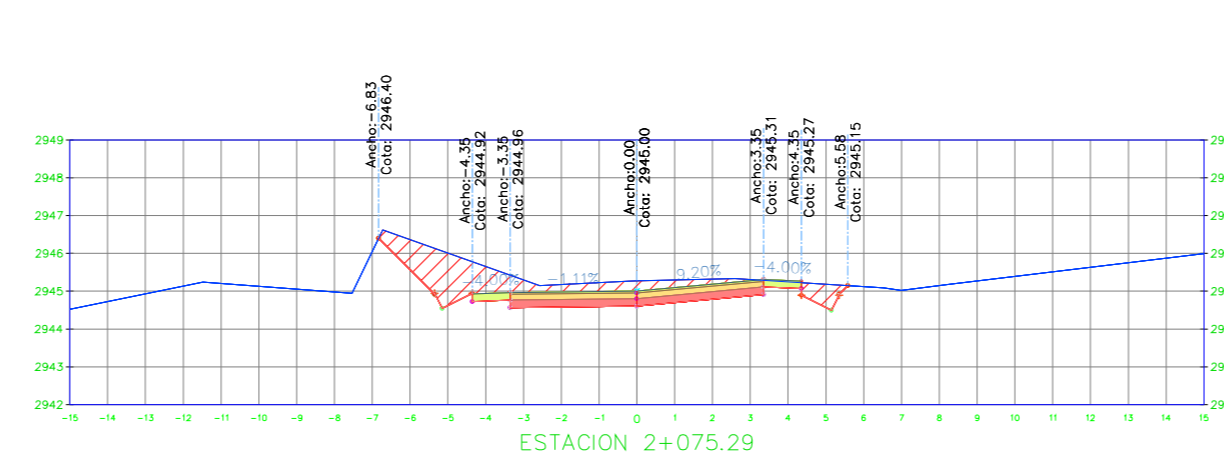


SECCIÓN TRANSVERSAL 2+075.29		
Nombre del Material	Área	Volumen
Ground Fill	0.00 m <sup>2</sup>	0.00 m <sup>3</sup>
Ground Removed	7.84 m <sup>2</sup>	33.25 m <sup>3</sup>

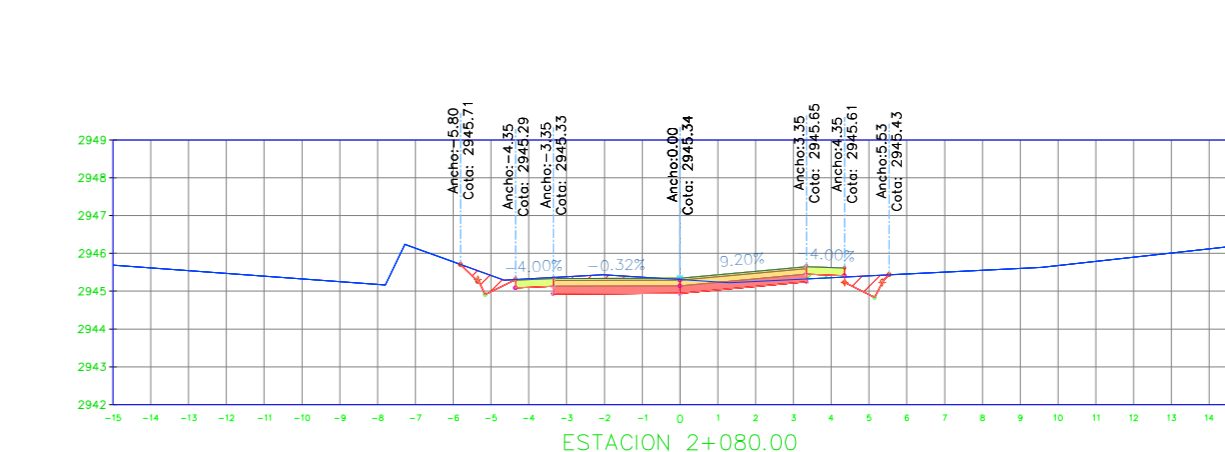


SECCIÓN TRANSVERSAL 2+080.00		
Nombre del Material	Área	Volumen
Ground Fill	0.08 m <sup>2</sup>	0.19 m <sup>3</sup>
Ground Removed	3.02 m <sup>2</sup>	25.35 m <sup>3</sup>

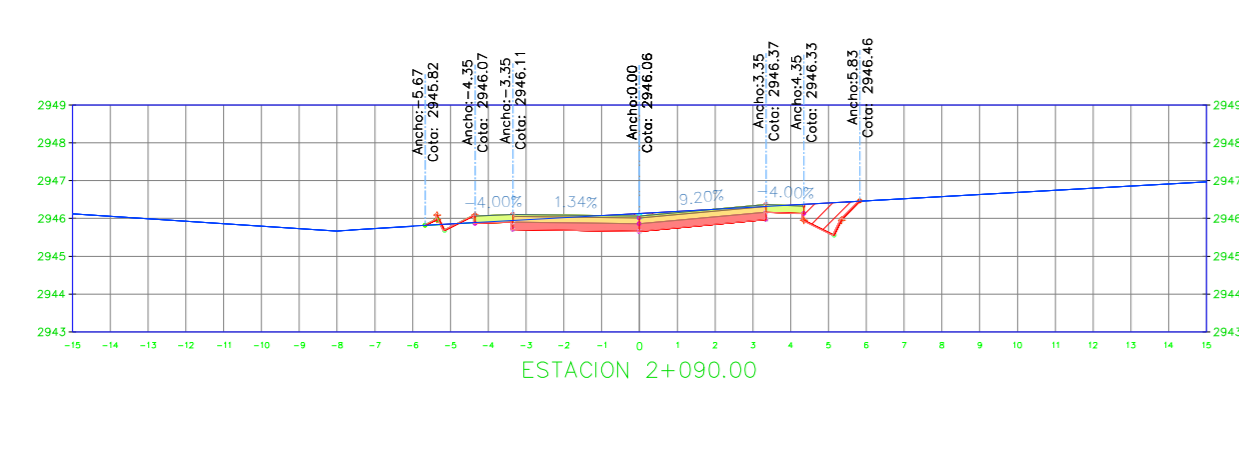


SECCIÓN TRANSVERSAL 2+090.00		
Nombre del Material	Área	Volumen
Ground Fill	0.08 m <sup>2</sup>	0.81 m <sup>3</sup>
Ground Removed	3.54 m <sup>2</sup>	32.88 m <sup>3</sup>

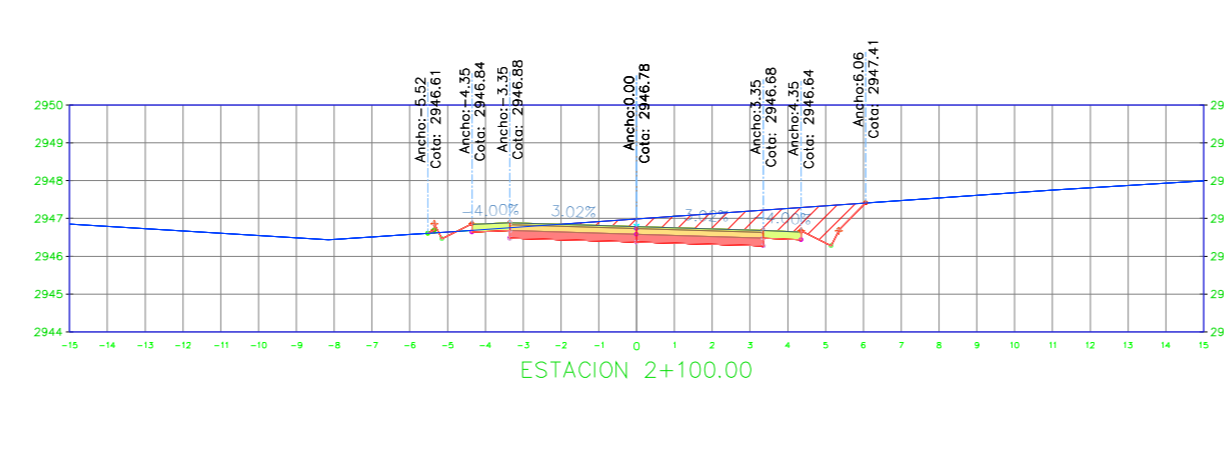


SECCIÓN TRANSVERSAL 2+100.00		
Nombre del Material	Área	Volumen
Ground Fill	0.06 m <sup>2</sup>	0.67 m <sup>3</sup>
Ground Removed	6.05 m <sup>2</sup>	48.45 m <sup>3</sup>

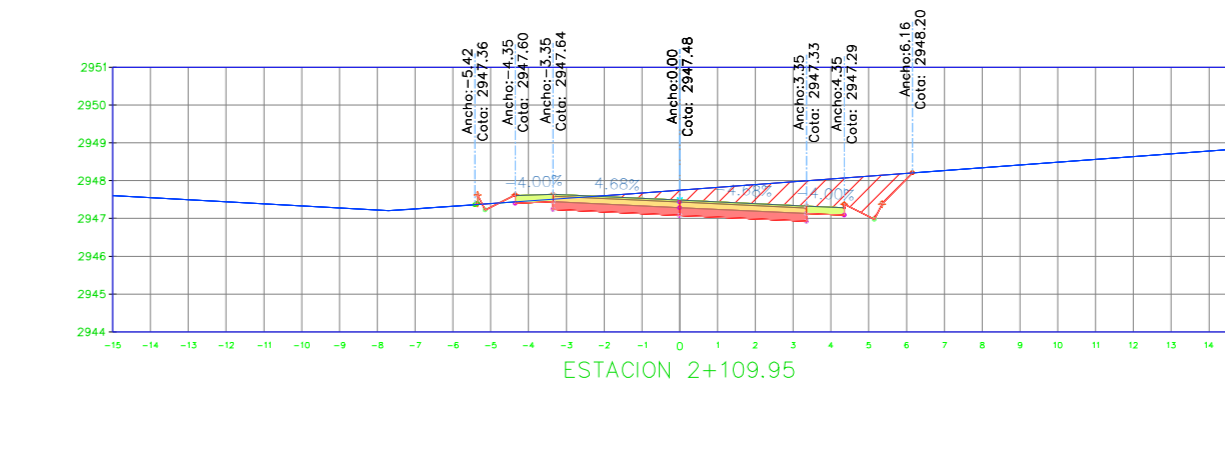


SECCIÓN TRANSVERSAL 2+109.95		
Nombre del Material	Área	Volumen
Ground Fill	0.06 m <sup>2</sup>	0.54 m <sup>3</sup>
Ground Removed	6.70 m <sup>2</sup>	64.15 m <sup>3</sup>

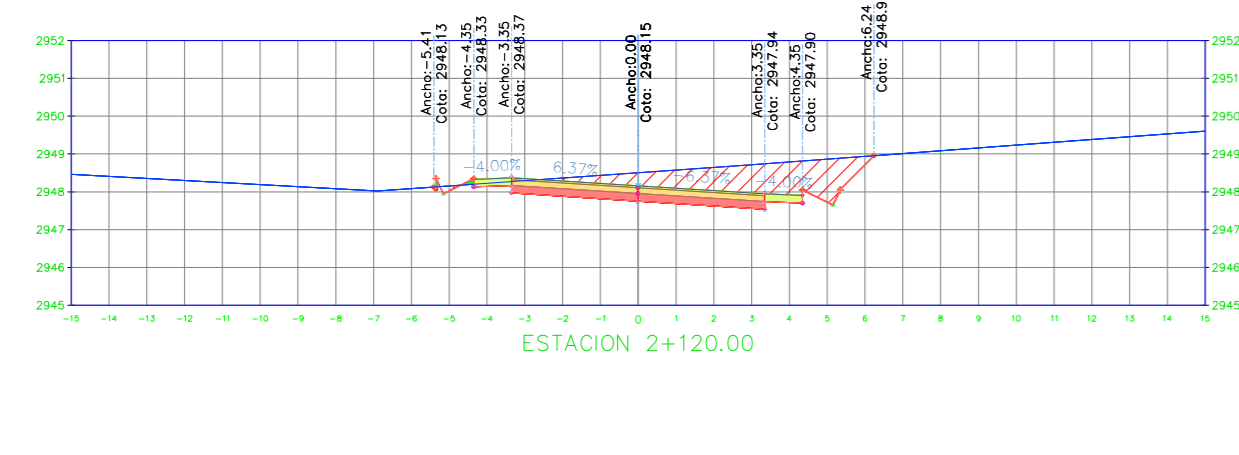


SECCIÓN TRANSVERSAL 2+120.00		
Nombre del Material	Área	Volumen
Ground Fill	0.04 m <sup>2</sup>	0.47 m <sup>3</sup>
Ground Removed	7.58 m <sup>2</sup>	71.78 m <sup>3</sup>

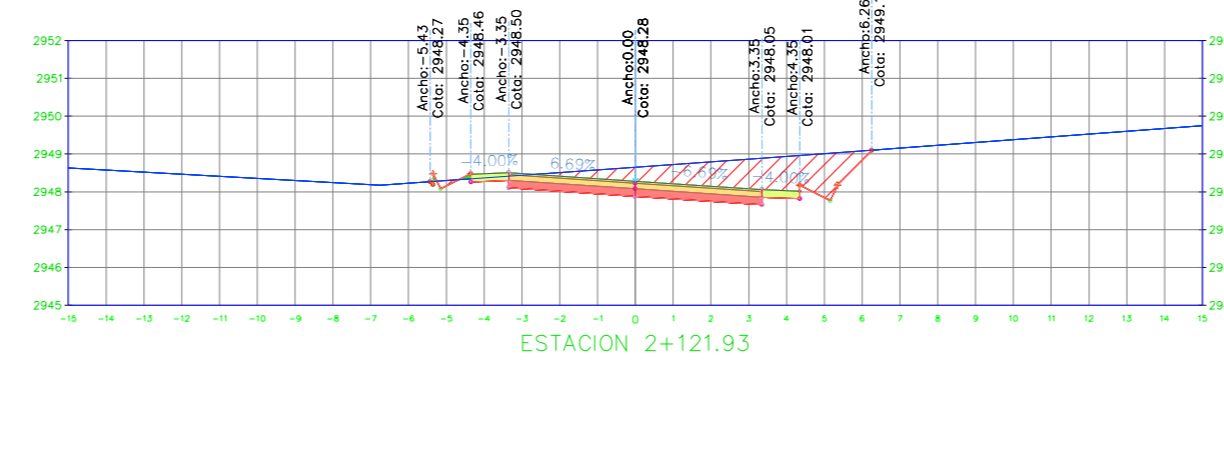


SECCIÓN TRANSVERSAL 2+121.93		
Nombre del Material	Área	Volumen
Ground Fill	0.03 m <sup>2</sup>	0.07 m <sup>3</sup>
Ground Removed	7.82 m <sup>2</sup>	14.88 m <sup>3</sup>

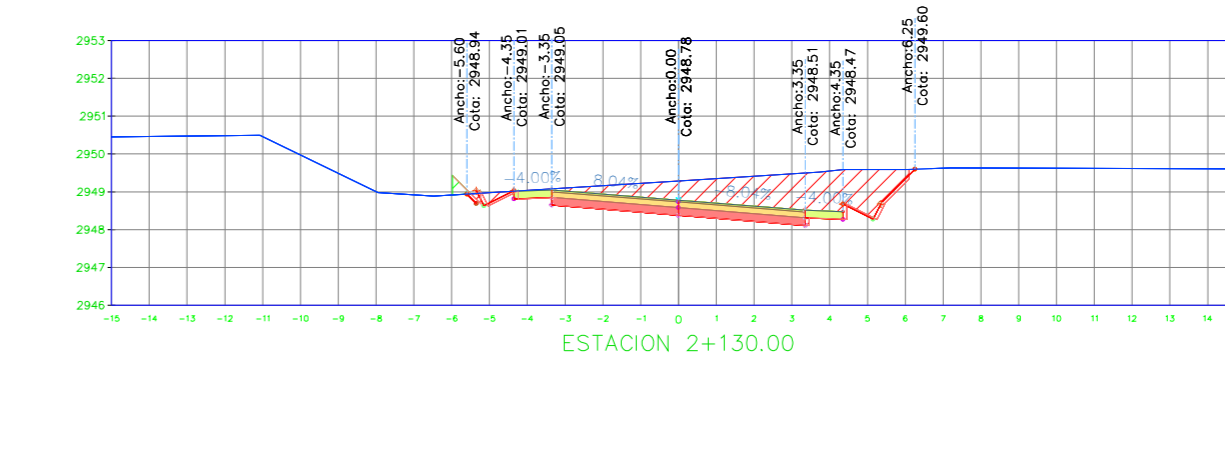


SECCIÓN TRANSVERSAL 2+130.00		
Nombre del Material	Área	Volumen
Ground Fill	0.12 m <sup>2</sup>	0.67 m <sup>3</sup>
Ground Removed	9.34 m <sup>2</sup>	67.82 m <sup>3</sup>

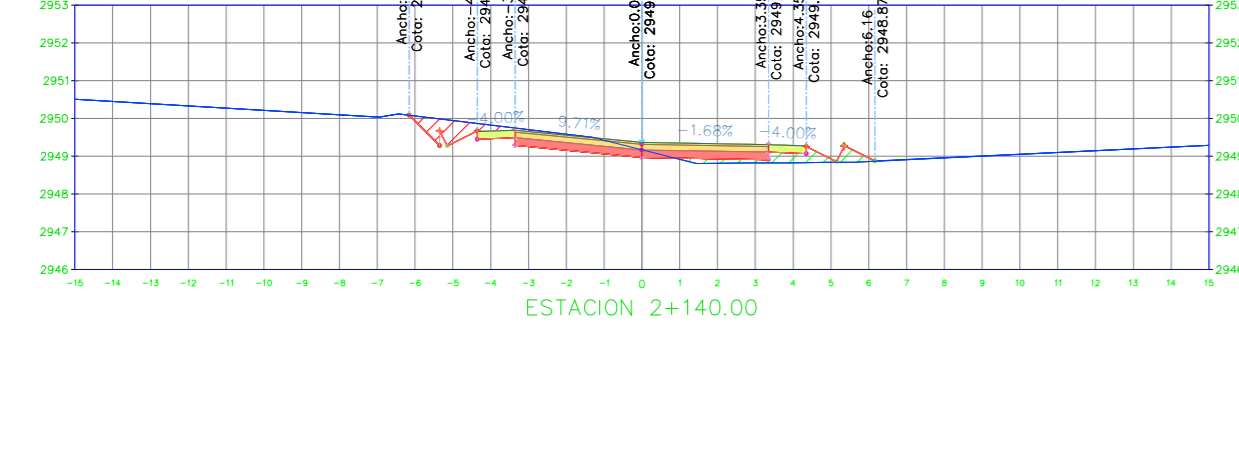


SECCIÓN TRANSVERSAL 2+140.00		
Nombre del Material	Área	Volumen
Ground Fill	0.90 m <sup>2</sup>	4.95 m <sup>3</sup>
Ground Removed	2.44 m <sup>2</sup>	58.46 m <sup>3</sup>

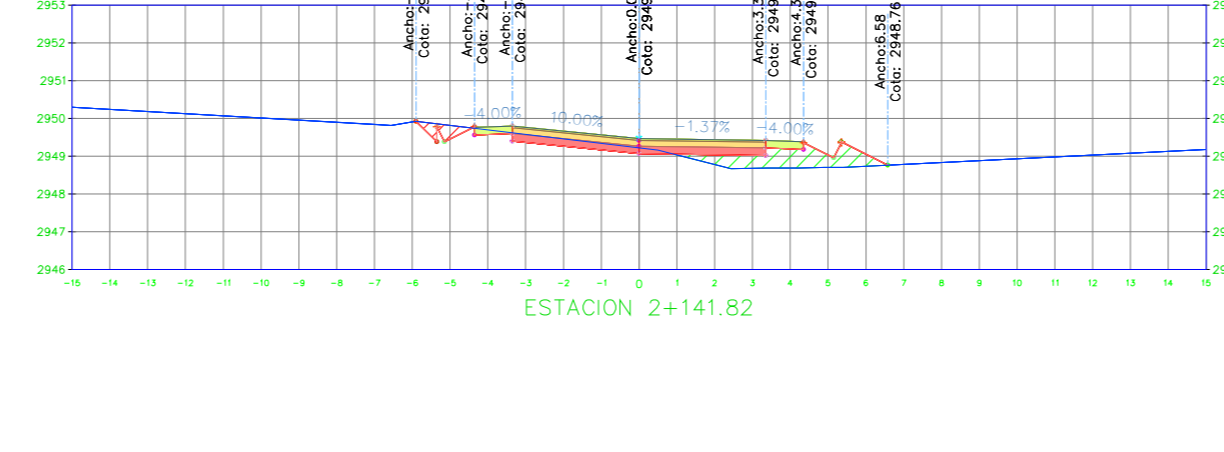


SECCIÓN TRANSVERSAL 2+141.82		
Nombre del Material	Área	Volumen
Ground Fill	1.97 m <sup>2</sup>	2.48 m <sup>3</sup>
Ground Removed	1.16 m <sup>2</sup>	3.39 m <sup>3</sup>

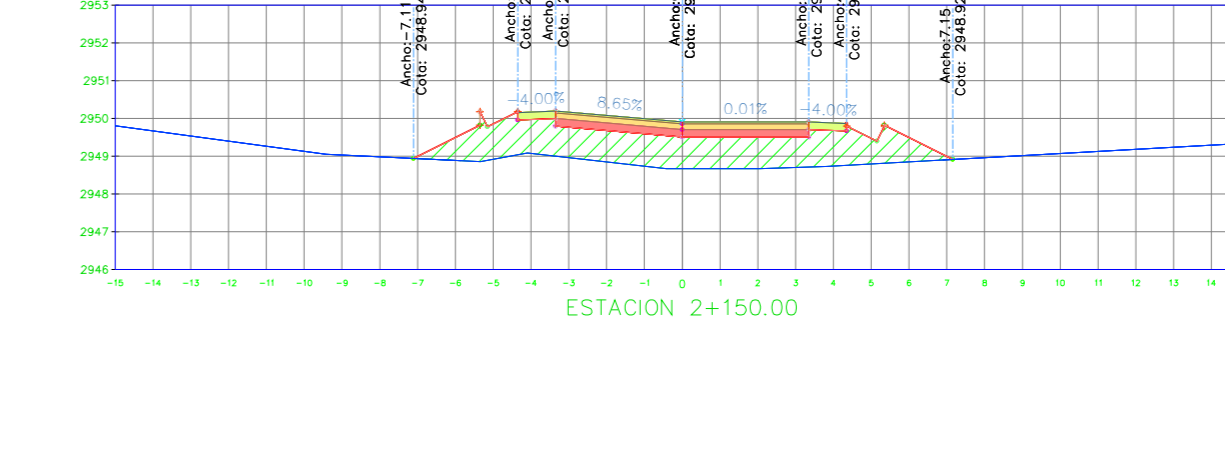


SECCIÓN TRANSVERSAL 2+150.00		
Nombre del Material	Área	Volumen
Ground Fill	11.03 m <sup>2</sup>	52.82 m <sup>3</sup>
Ground Removed	0.00 m <sup>2</sup>	4.92 m <sup>3</sup>

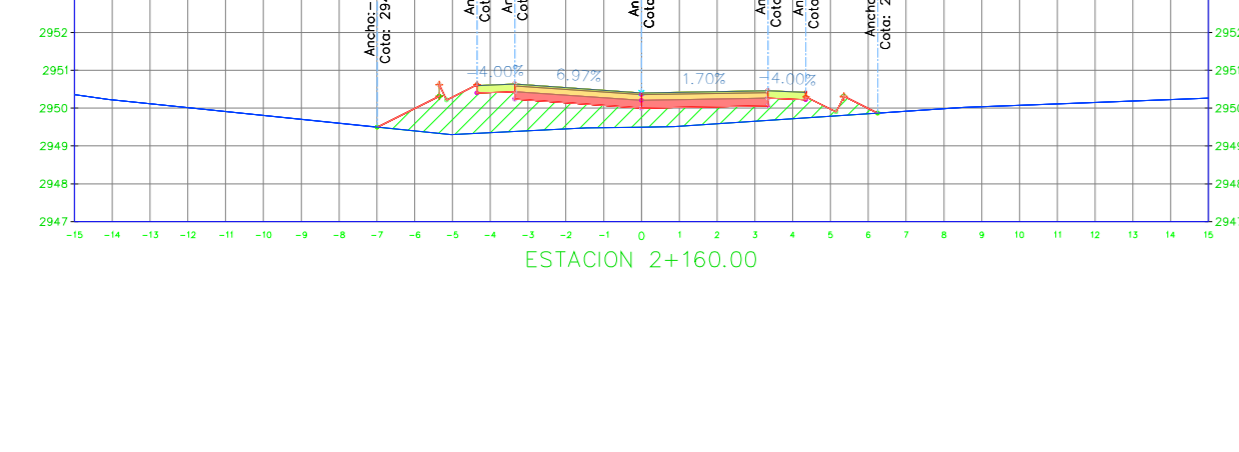

SECCIÓN TRANSVERSAL 2+160.00		
Nombre del Material	Área	Volumen
Ground Fill	7.84 m <sup>2</sup>	95.04 m <sup>3</sup>
Ground Removed	0.00 m <sup>2</sup>	0.00 m <sup>3</sup>

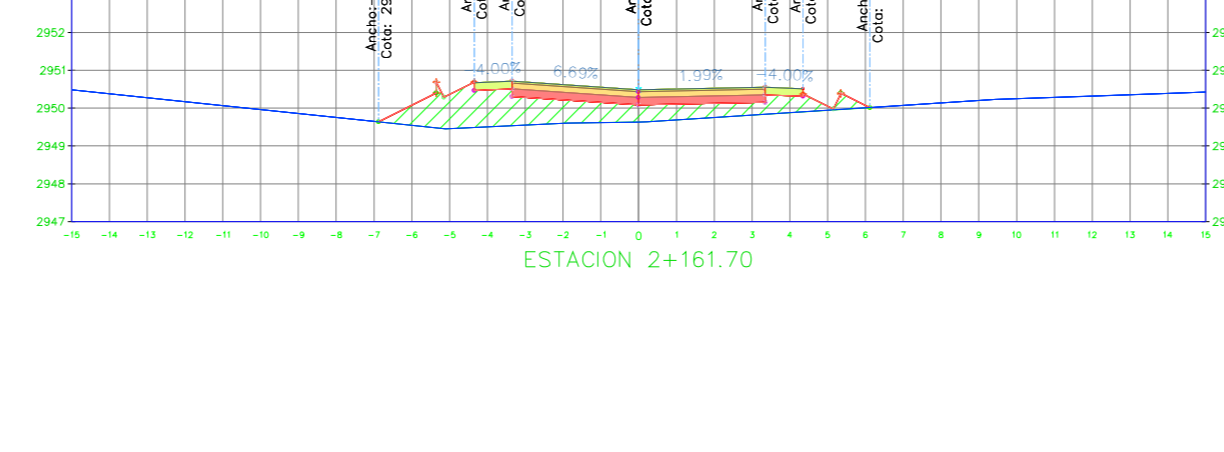


SECCIÓN TRANSVERSAL 2+161.70		
Nombre del Material	Área	Volumen
Ground Fill	6.90 m <sup>2</sup>	12.75 m <sup>3</sup>
Ground Removed	0.00 m <sup>2</sup>	0.00 m <sup>3</sup>

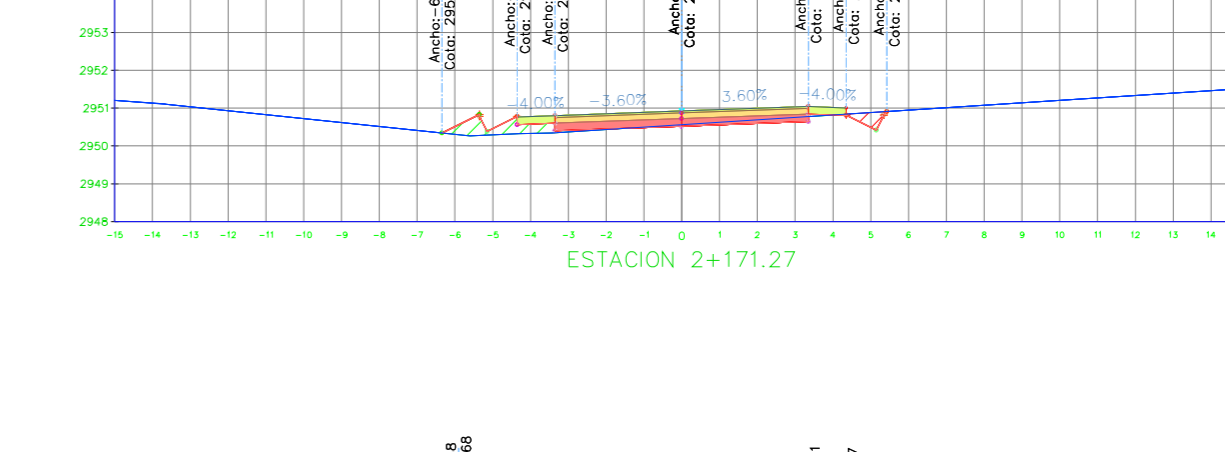

SECCIÓN TRANSVERSAL 2+171.27		
Nombre del Material	Área	Volumen
Ground Fill	0.90 m <sup>2</sup>	37.31 m <sup>3</sup>
Ground Removed	0.58 m <sup>2</sup>	2.76 m <sup>3</sup>




SECCIÓN TRANSVERSAL 2+180.00		
Nombre del Material	Área	Volumen
Ground Fill	0.07 m <sup>2</sup>	4.18 m <sup>3</sup>
Ground Removed	4.26 m <sup>2</sup>	21.18 m <sup>3</sup>

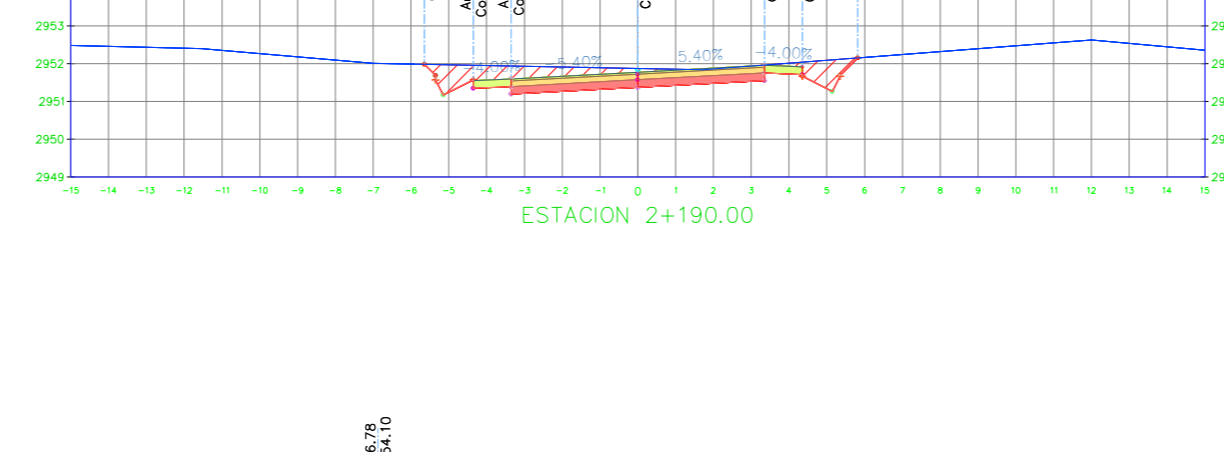


SECCIÓN TRANSVERSAL 2+190.00		
Nombre del Material	Área	Volumen
Ground Fill	0.00 m <sup>2</sup>	0.33 m <sup>3</sup>
Ground Removed	5.66 m <sup>2</sup>	49.61 m <sup>3</sup>




SECCIÓN TRANSVERSAL 2+200.00		
Nombre del Material	Área	Volumen
Ground Fill	0.01 m <sup>2</sup>	0.06 m <sup>3</sup>
Ground Removed	7.03 m <sup>2</sup>	63.30 m <sup>3</sup>

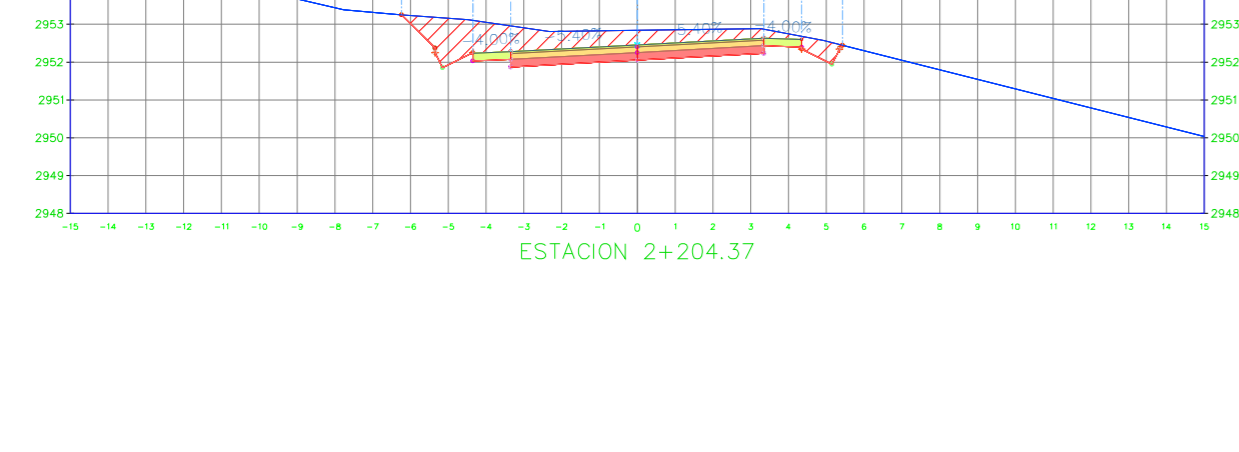

SECCIÓN TRANSVERSAL 2+204.37		
Nombre del Material	Área	Volumen
Ground Fill	0.00 m <sup>2</sup>	0.02 m <sup>3</sup>
Ground Removed	8.61 m <sup>2</sup>	34.16 m <sup>3</sup>

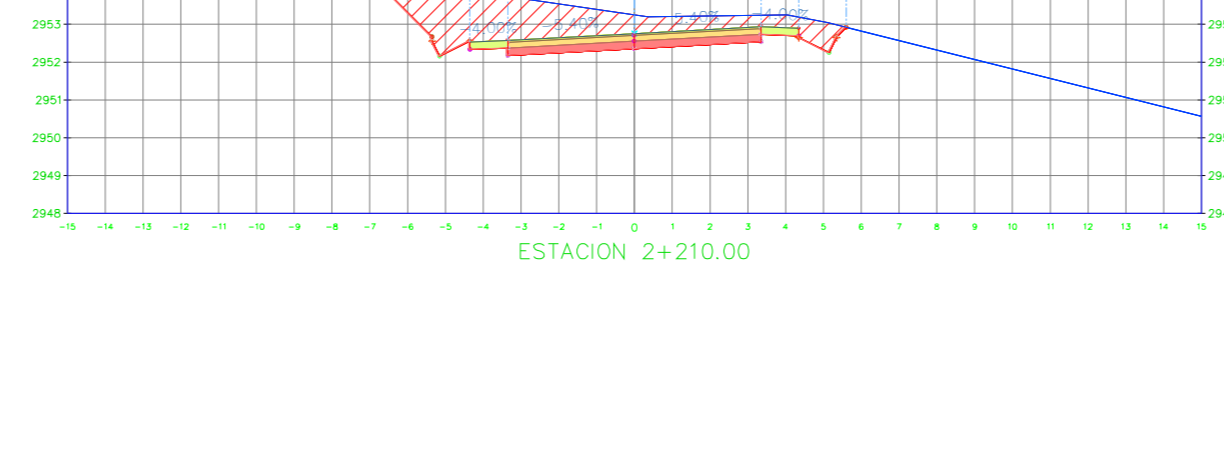

SECCIÓN TRANSVERSAL 2+210.00		
Nombre del Material	Área	Volumen
Ground Fill	0.00 m <sup>2</sup>	0.00 m <sup>3</sup>
Ground Removed	11.84 m <sup>2</sup>	57.56 m <sup>3</sup>

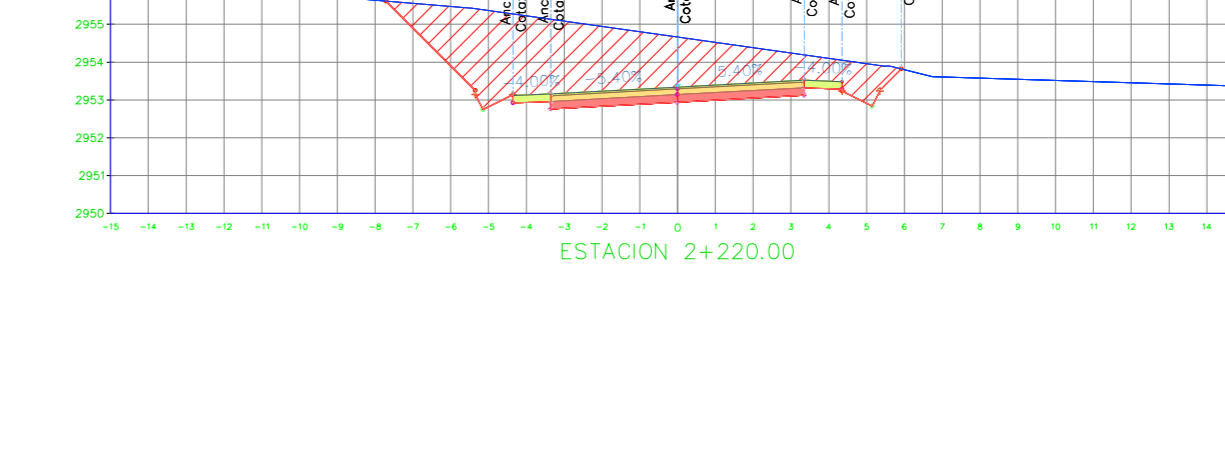


SECCIÓN TRANSVERSAL 2+220.00		
Nombre del Material	Área	Volumen
Ground Fill	0.00 m <sup>2</sup>	0.00 m <sup>3</sup>
Ground Removed	20.74 m <sup>2</sup>	162.20 m <sup>3</sup>




PROYECTO: 10  
"DISEÑO GEOMÉTRICO DE LA VÍA COMPROMISO DESDE LA Y DE SAN JOSÉ EJIDO HASTA EL CENTRO DE PICHALO PARA MEJORAR LOS NIVELES DE SERVICIO DEL CANTÓN LATAQUINGA, PROVINCIA DE COTACACHI"  
CONTIENE: SECCIONES TRANSVERSALES DE LA VÍA


VÍA CLASE: III LONGITUD: 4+063.25 KM ESTUDIO: PRELIMINAR PROVINCIA: COTACACHI FECHA: FEBRERO-2022  
DISEÑO: MABEL TENDRIG APROBÓ: ING. ALEX LÓPEZ

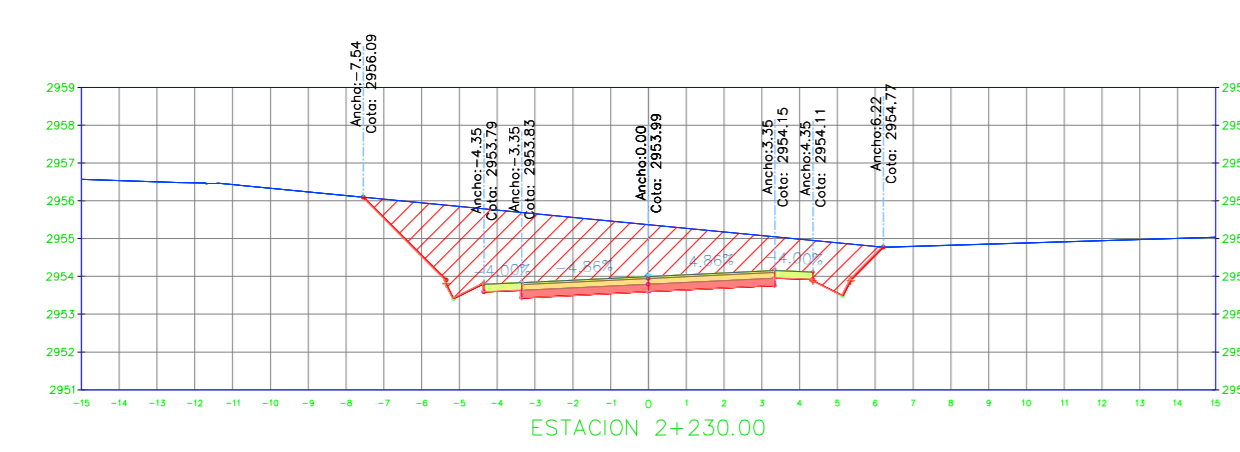


SECCIÓN TRANSVERSAL 2+230.00		
Nombre del Material	Área	Volumen
Ground Fill	0.00 m <sup>2</sup>	0.00 m <sup>3</sup>
Ground Removed	21.10 m <sup>2</sup>	208.40 m <sup>3</sup>

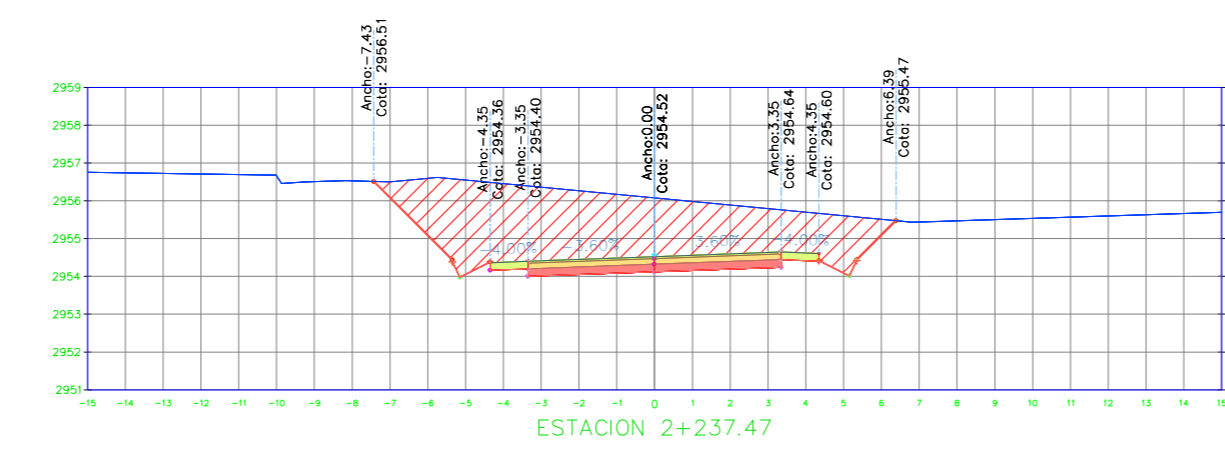


SECCIÓN TRANSVERSAL 2+237.47		
Nombre del Material	Área	Volumen
Ground Fill	0.00 m <sup>2</sup>	0.00 m <sup>3</sup>
Ground Removed	23.23 m <sup>2</sup>	165.08 m <sup>3</sup>

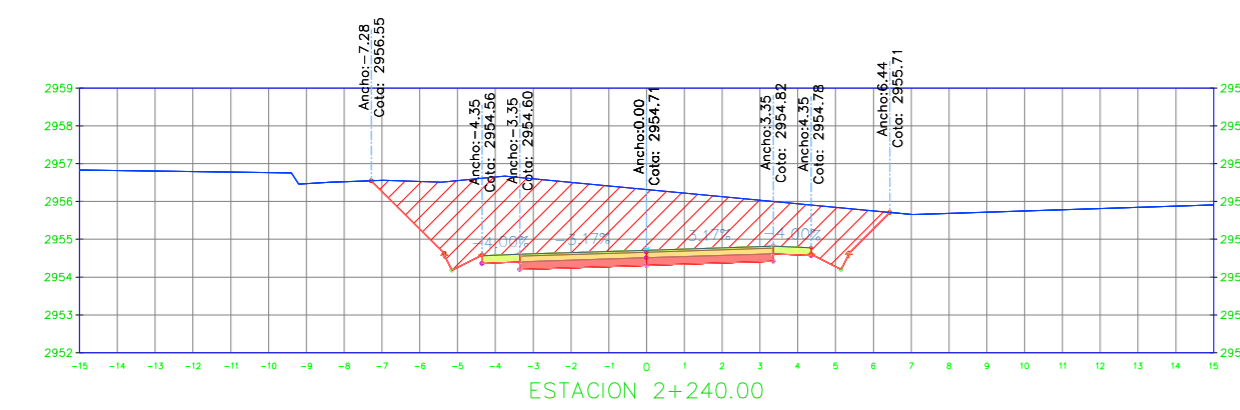


SECCIÓN TRANSVERSAL 2+240.00		
Nombre del Material	Área	Volumen
Ground Fill	0.00 m <sup>2</sup>	0.00 m <sup>3</sup>
Ground Removed	23.20 m <sup>2</sup>	58.78 m <sup>3</sup>

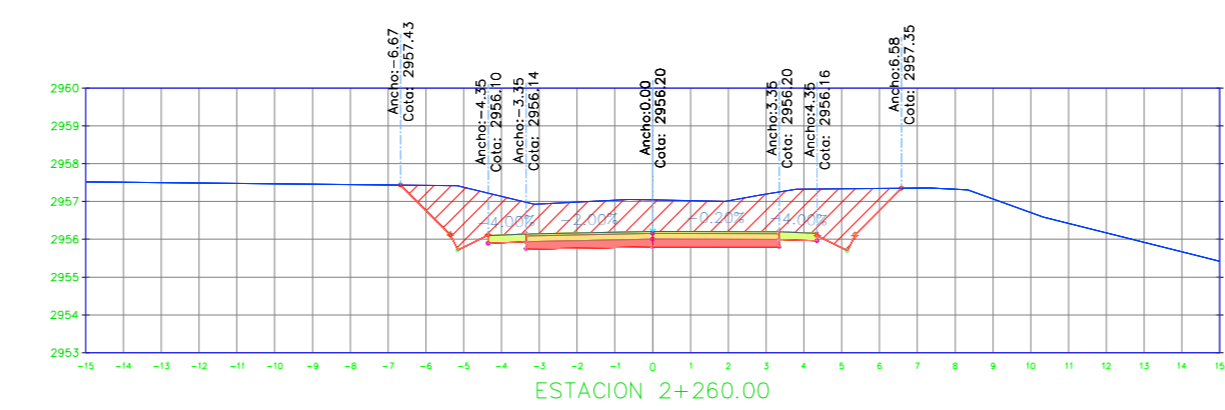


SECCIÓN TRANSVERSAL 2+260.00		
Nombre del Material	Área	Volumen
Ground Fill	0.00 m <sup>2</sup>	0.00 m <sup>3</sup>
Ground Removed	15.33 m <sup>2</sup>	385.35 m <sup>3</sup>

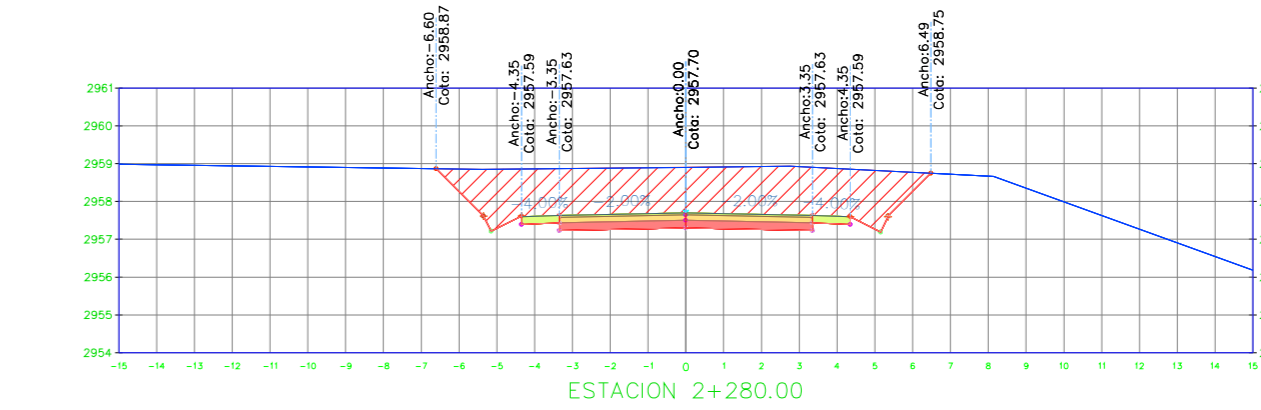


SECCIÓN TRANSVERSAL 2+280.00		
Nombre del Material	Área	Volumen
Ground Fill	0.00 m <sup>2</sup>	0.00 m <sup>3</sup>
Ground Removed	18.21 m <sup>2</sup>	335.43 m <sup>3</sup>

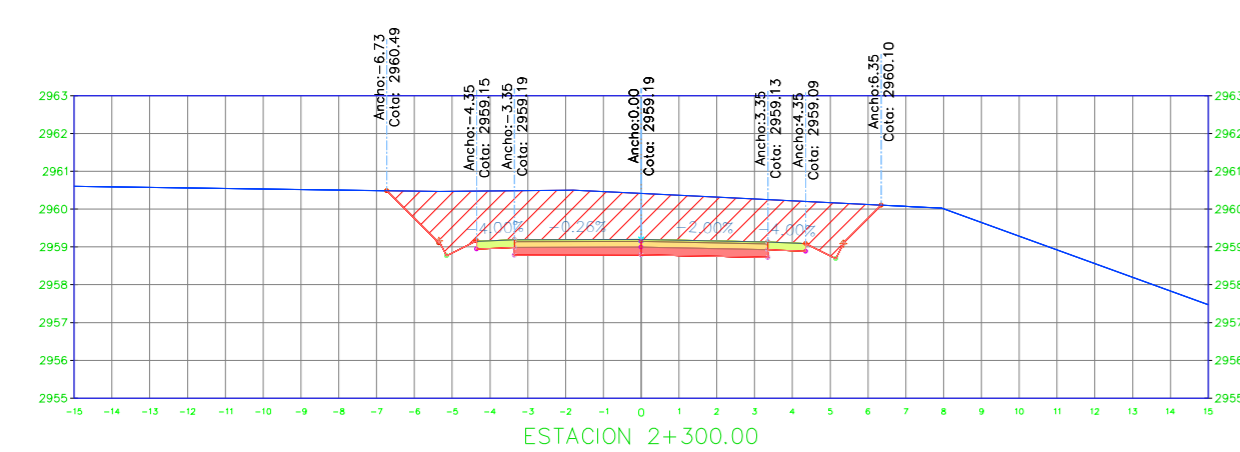


SECCIÓN TRANSVERSAL 2+300.00		
Nombre del Material	Área	Volumen
Ground Fill	0.00 m <sup>2</sup>	0.00 m <sup>3</sup>
Ground Removed	18.02 m <sup>2</sup>	382.28 m <sup>3</sup>

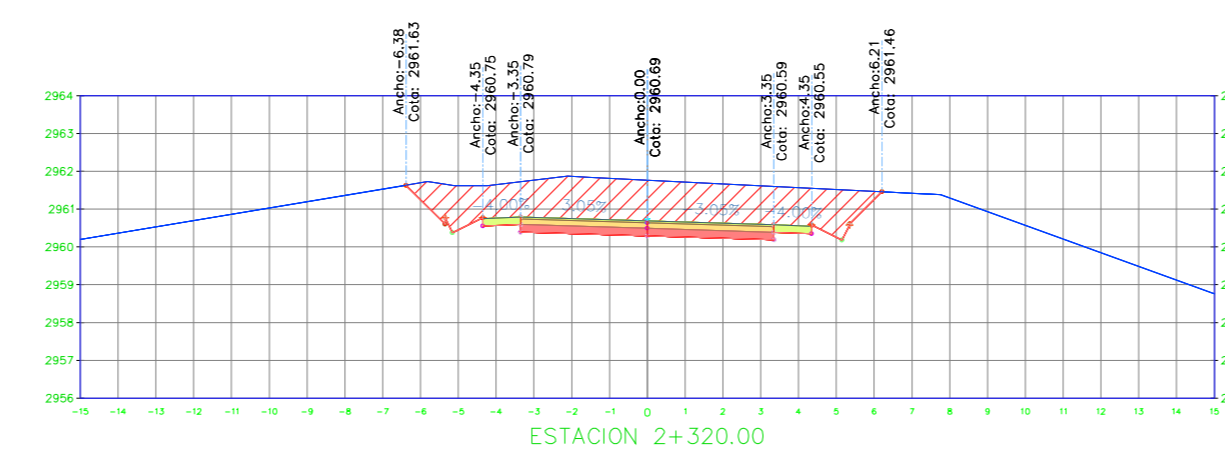


SECCIÓN TRANSVERSAL 2+320.00		
Nombre del Material	Área	Volumen
Ground Fill	0.00 m <sup>2</sup>	0.00 m <sup>3</sup>
Ground Removed	15.21 m <sup>2</sup>	332.31 m <sup>3</sup>

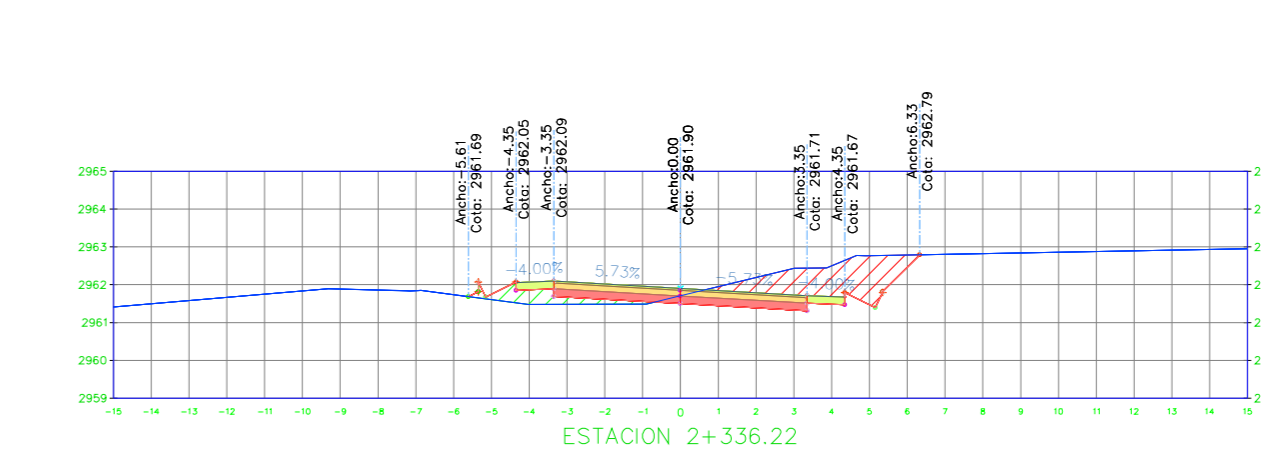


SECCIÓN TRANSVERSAL 2+336.22		
Nombre del Material	Área	Volumen
Ground Fill	1.04 m <sup>2</sup>	8.45 m <sup>3</sup>
Ground Removed	5.05 m <sup>2</sup>	164.38 m <sup>3</sup>

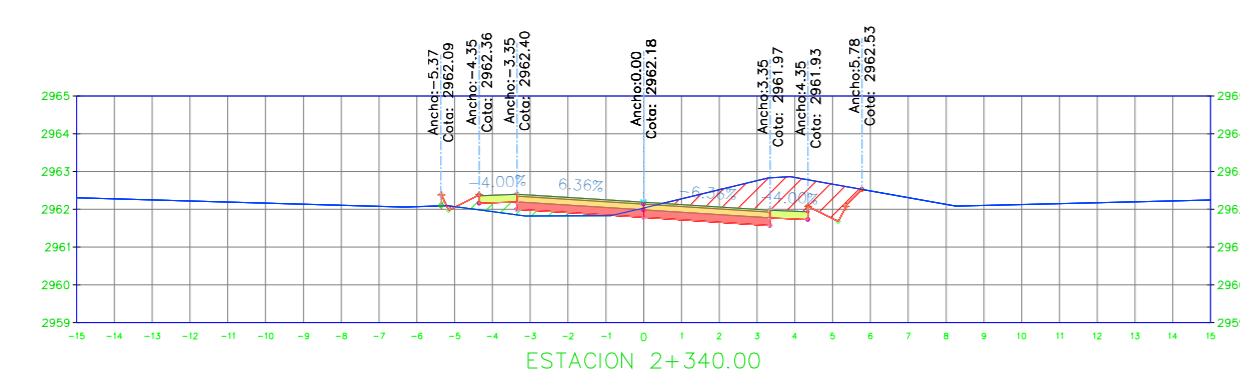


SECCIÓN TRANSVERSAL 2+340.00		
Nombre del Material	Área	Volumen
Ground Fill	0.62 m <sup>2</sup>	3.21 m <sup>3</sup>
Ground Removed	4.68 m <sup>2</sup>	18.05 m <sup>3</sup>

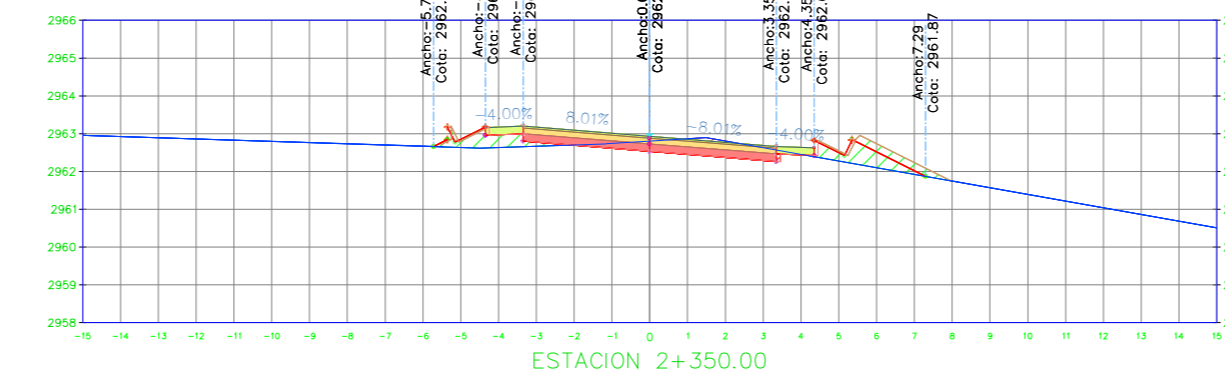


SECCIÓN TRANSVERSAL 2+350.00		
Nombre del Material	Área	Volumen
Ground Fill	2.16 m <sup>2</sup>	13.83 m <sup>3</sup>
Ground Removed	1.63 m <sup>2</sup>	31.08 m <sup>3</sup>

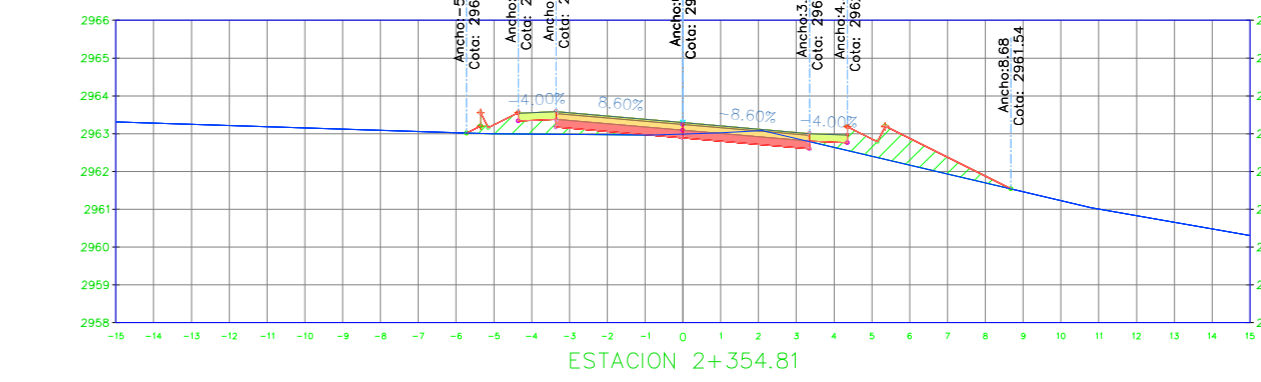


SECCIÓN TRANSVERSAL 2+358.81		
Nombre del Material	Área	Volumen
Ground Fill	3.13 m <sup>2</sup>	12.54 m <sup>3</sup>
Ground Removed	0.88 m <sup>2</sup>	5.99 m <sup>3</sup>

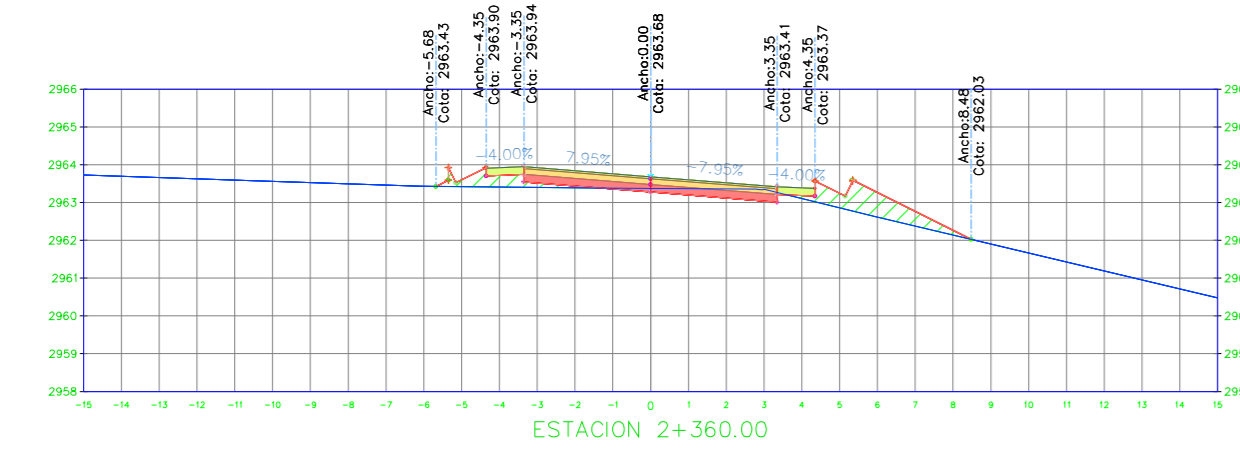


SECCIÓN TRANSVERSAL 2+360.00		
Nombre del Material	Área	Volumen
Ground Fill	2.60 m <sup>2</sup>	14.65 m <sup>3</sup>
Ground Removed	0.78 m <sup>2</sup>	4.27 m <sup>3</sup>

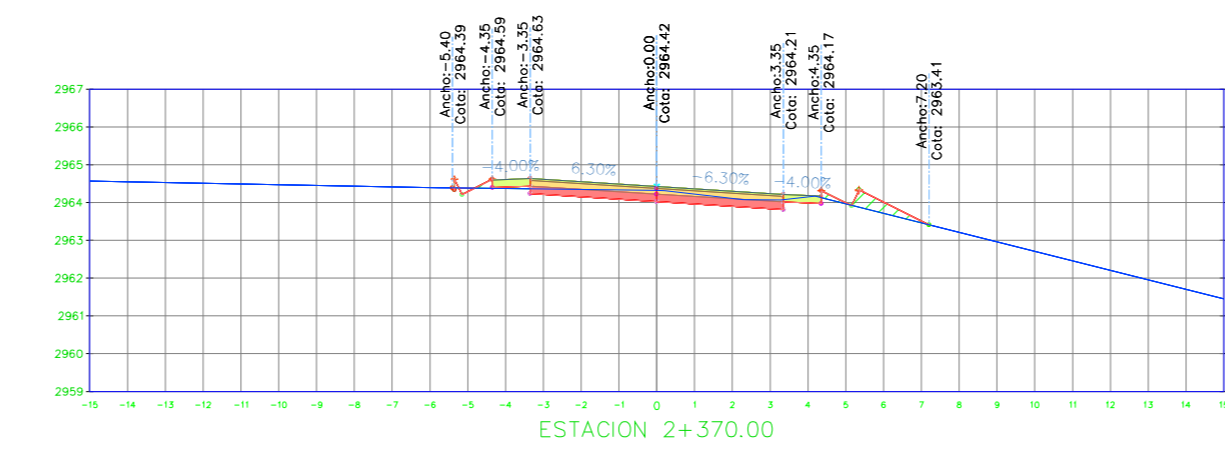


SECCIÓN TRANSVERSAL 2+370.00		
Nombre del Material	Área	Volumen
Ground Fill	0.66 m <sup>2</sup>	16.05 m <sup>3</sup>
Ground Removed	1.70 m <sup>2</sup>	12.33 m <sup>3</sup>

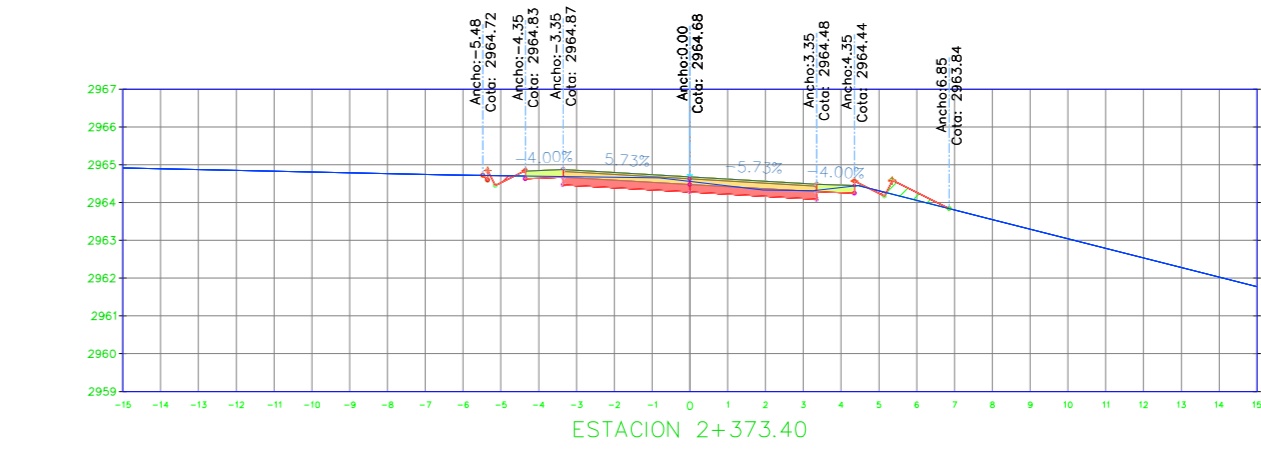


SECCIÓN TRANSVERSAL 2+373.40		
Nombre del Material	Área	Volumen
Ground Fill	0.35 m <sup>2</sup>	1.69 m <sup>3</sup>
Ground Removed	1.91 m <sup>2</sup>	6.13 m <sup>3</sup>

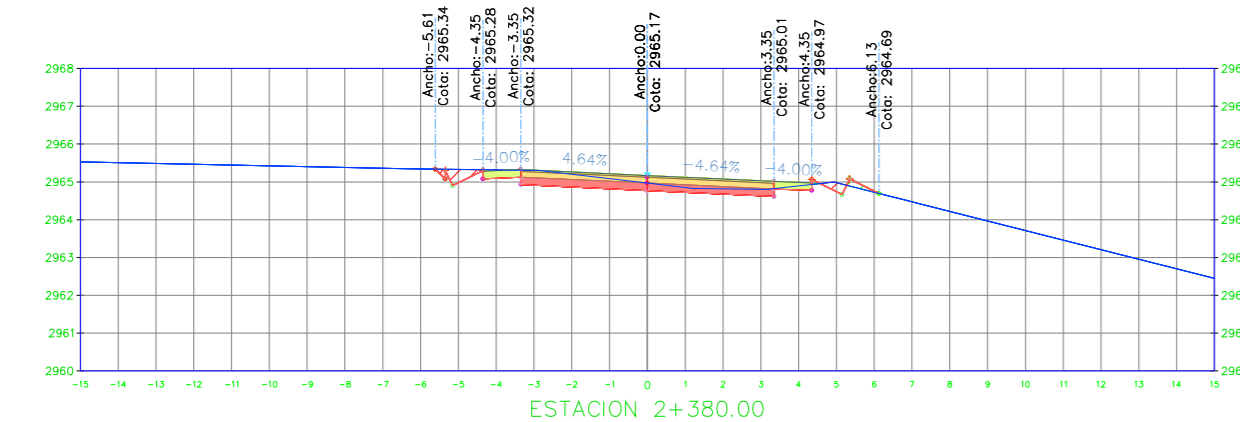


SECCIÓN TRANSVERSAL 2+380.00		
Nombre del Material	Área	Volumen
Ground Fill	0.09 m <sup>2</sup>	1.48 m <sup>3</sup>
Ground Removed	2.21 m <sup>2</sup>	13.62 m <sup>3</sup>

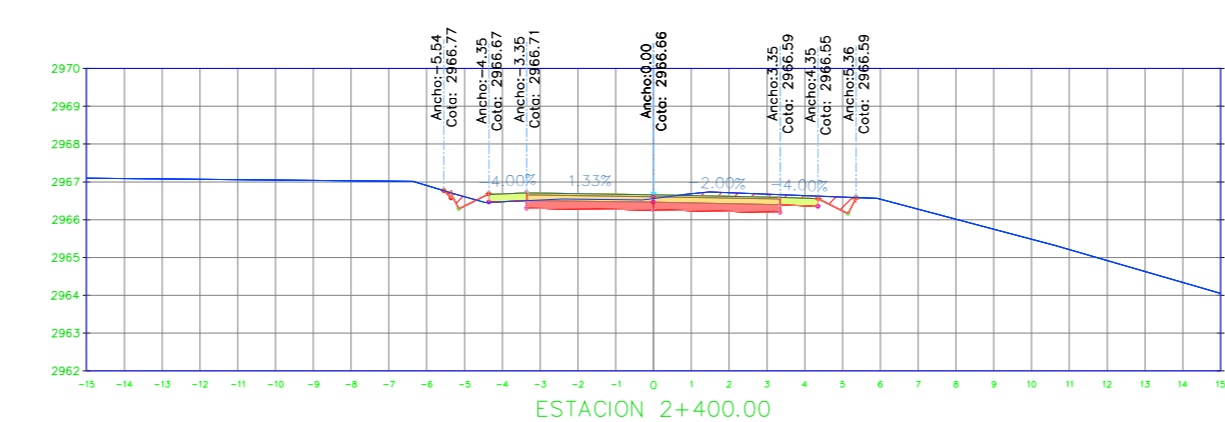


SECCIÓN TRANSVERSAL 2+400.00		
Nombre del Material	Área	Volumen
Ground Fill	0.05 m <sup>2</sup>	1.40 m <sup>3</sup>
Ground Removed	3.00 m <sup>2</sup>	52.17 m <sup>3</sup>

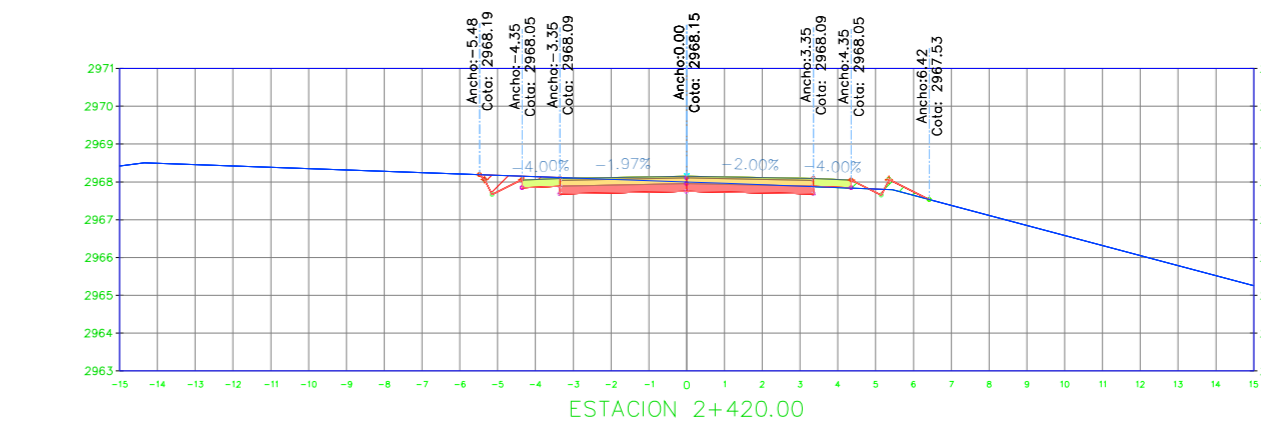


SECCIÓN TRANSVERSAL 2+420.00		
Nombre del Material	Área	Volumen
Ground Fill	0.21 m <sup>2</sup>	2.59 m <sup>3</sup>
Ground Removed	2.47 m <sup>2</sup>	54.74 m <sup>3</sup>

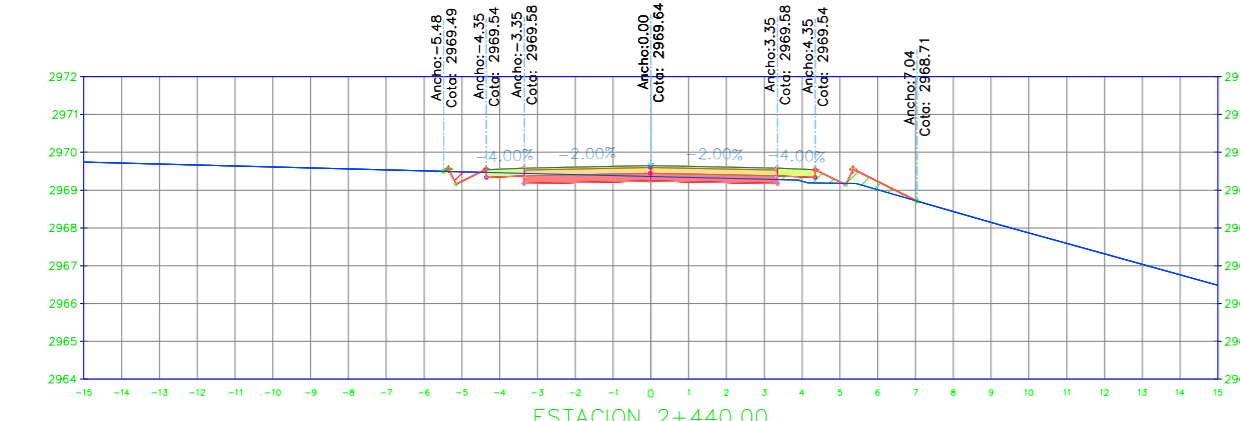


SECCIÓN TRANSVERSAL 2+440.00		
Nombre del Material	Área	Volumen
Ground Fill	0.59 m <sup>2</sup>	8.02 m <sup>3</sup>
Ground Removed	1.22 m <sup>2</sup>	36.86 m <sup>3</sup>

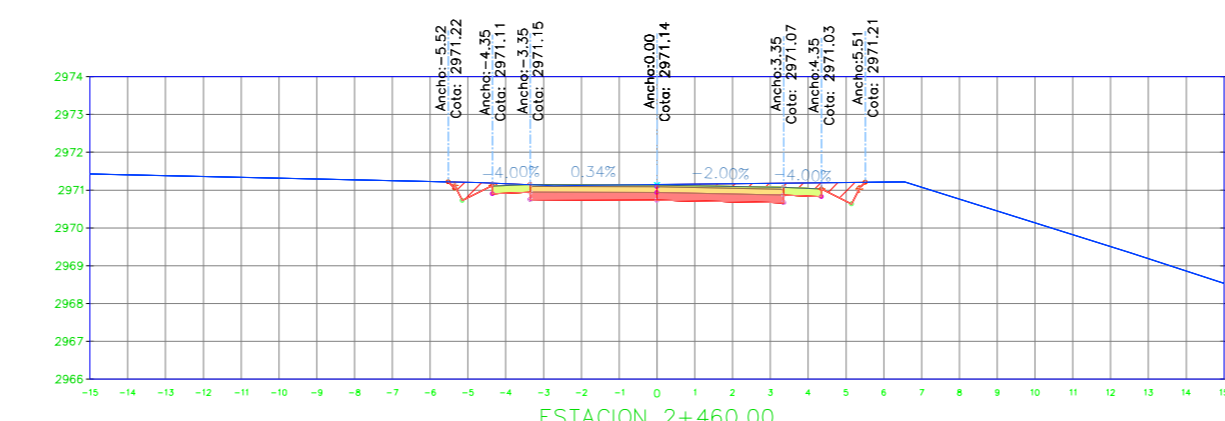


SECCIÓN TRANSVERSAL 2+460.00		
Nombre del Material	Área	Volumen
Ground Fill	0.00 m <sup>2</sup>	5.89 m <sup>3</sup>
Ground Removed	4.10 m <sup>2</sup>	53.16 m <sup>3</sup>

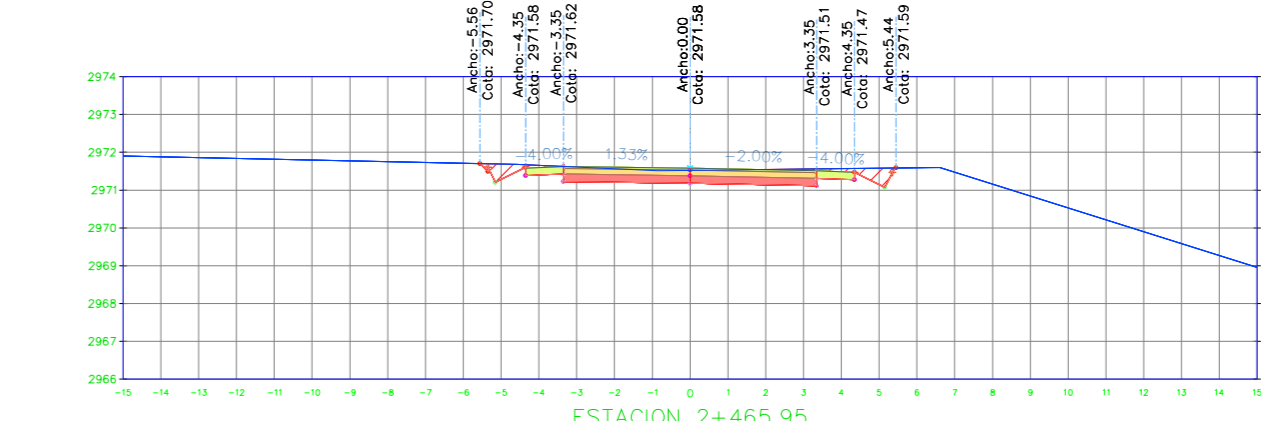


SECCIÓN TRANSVERSAL 2+465.95		
Nombre del Material	Área	Volumen
Ground Fill	0.00 m <sup>2</sup>	0.00 m <sup>3</sup>
Ground Removed	3.66 m <sup>2</sup>	23.09 m <sup>3</sup>

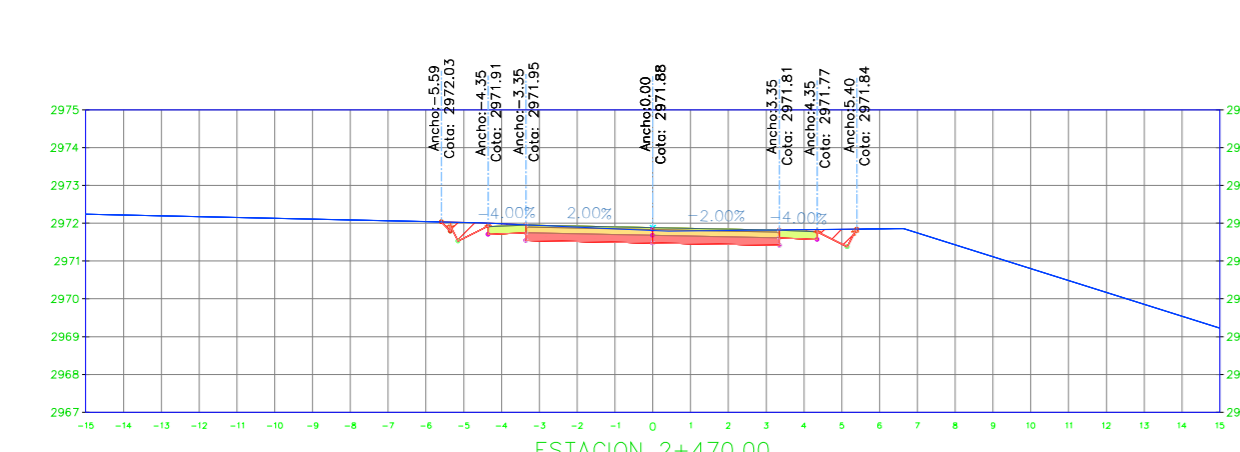

SECCIÓN TRANSVERSAL 2+470.00		
Nombre del Material	Área	Volumen
Ground Fill	0.00 m <sup>2</sup>	0.00 m <sup>3</sup>
Ground Removed	3.48 m <sup>2</sup>	14.46 m <sup>3</sup>

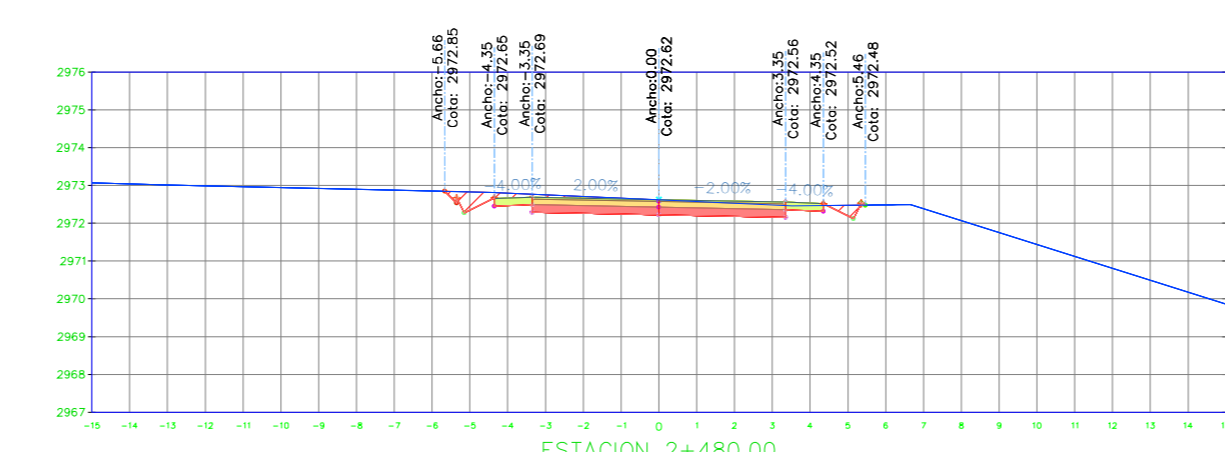


SECCIÓN TRANSVERSAL 2+480.00		
Nombre del Material	Área	Volumen
Ground Fill	0.01 m <sup>2</sup>	0.03 m <sup>3</sup>
Ground Removed	3.65 m <sup>2</sup>	35.66 m <sup>3</sup>

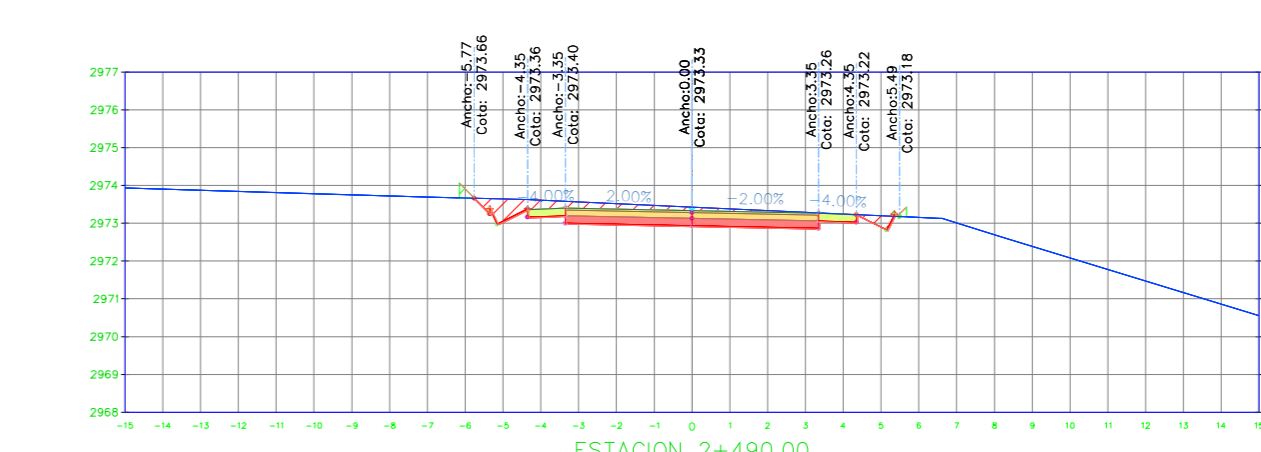


SECCIÓN TRANSVERSAL 2+490.00		
Nombre del Material	Área	Volumen
Ground Fill	0.11 m <sup>2</sup>	0.59 m <sup>3</sup>
Ground Removed	4.91 m <sup>2</sup>	42.81 m <sup>3</sup>




PROYECTO:	DISEÑO GEOMÉTRICO DE LA VÍA COMPROMISO DESDE LA Y DE SAN JOSE EJIDO HASTA EL CENTRO DE PICHALO PARA MEJORAR LOS NIVELES DE SERVICIABILIDAD DE LA PARROQUIA JUAN MONTALVO DEL CANTÓN LATAQUINGA, PROVINCIA DE COTACACHI		
CONTIENE:	SECCIONES TRANSVERSALES DE LA VÍA		
VÍA CLASE	LONGITUD	ESTUDIO	PROVINCIA
III	4+063.25 KM	PRELIMINAR	COTACACHI
DISEÑO:	MABEL TENDRIG		APROBÓ:
			ING. ALEX LÓPEZ

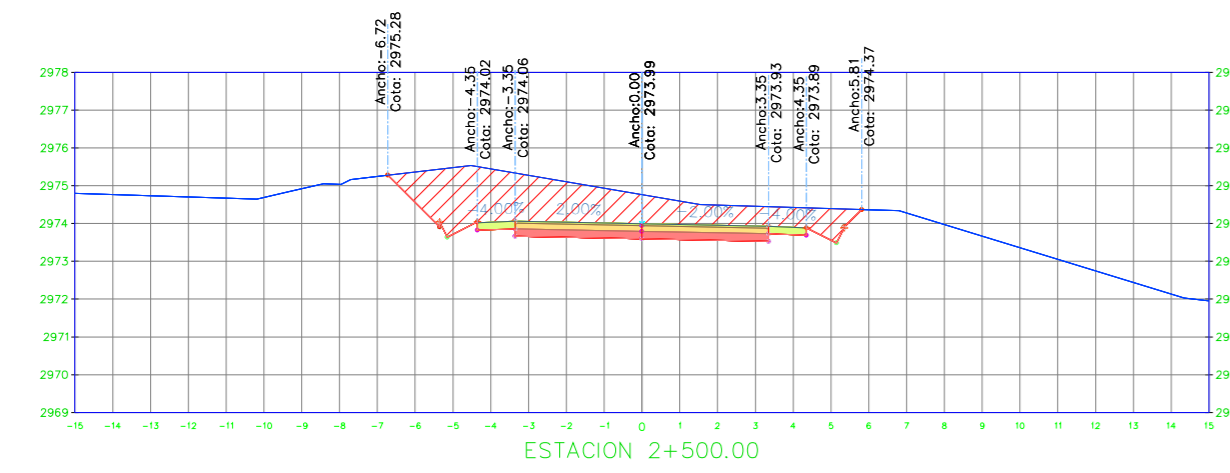


SECCIÓN TRANSVERSAL 2+500.00		
Nombre del Material	Área	Volumen
Ground Fill	0.00 m <sup>2</sup>	0.56 m <sup>3</sup>
Ground Removed	13.90 m <sup>2</sup>	94.05 m <sup>3</sup>

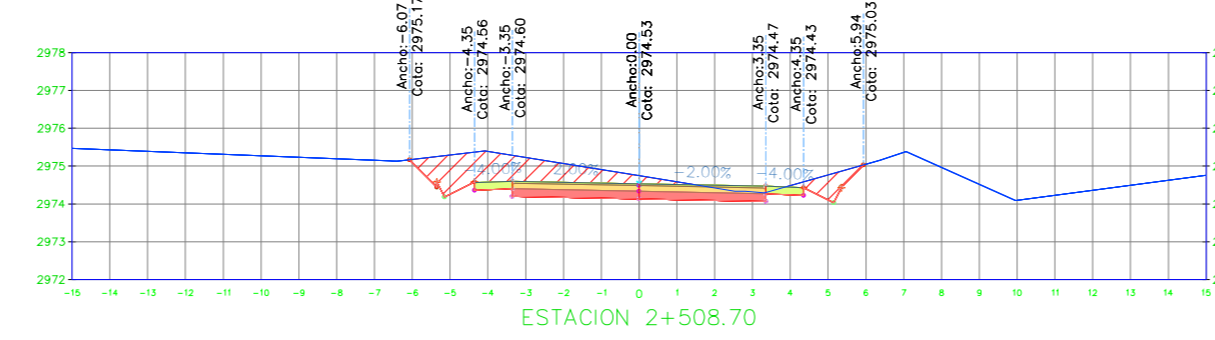


SECCIÓN TRANSVERSAL 2+508.70		
Nombre del Material	Área	Volumen
Ground Fill	0.00 m <sup>2</sup>	0.00 m <sup>3</sup>
Ground Removed	7.16 m <sup>2</sup>	91.62 m <sup>3</sup>

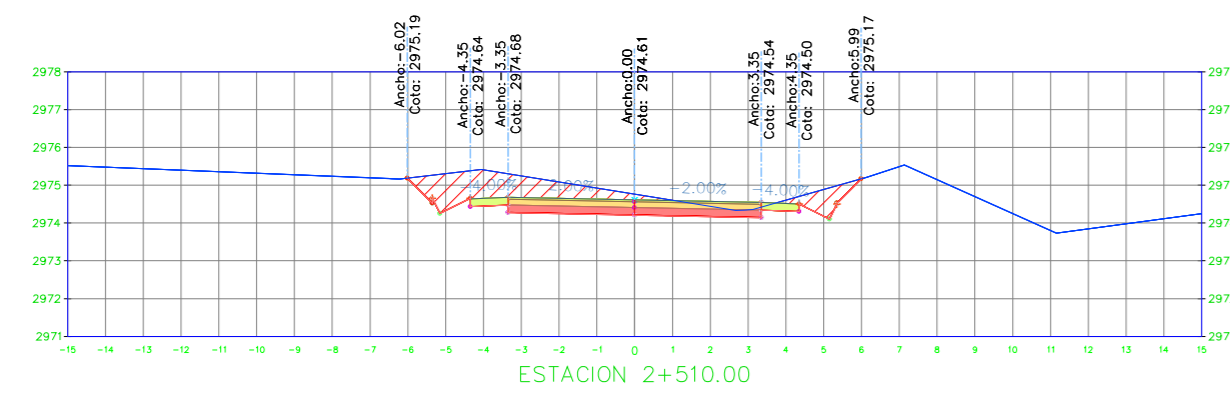


SECCIÓN TRANSVERSAL 2+510.00		
Nombre del Material	Área	Volumen
Ground Fill	0.00 m <sup>2</sup>	0.00 m <sup>3</sup>
Ground Removed	6.76 m <sup>2</sup>	9.04 m <sup>3</sup>

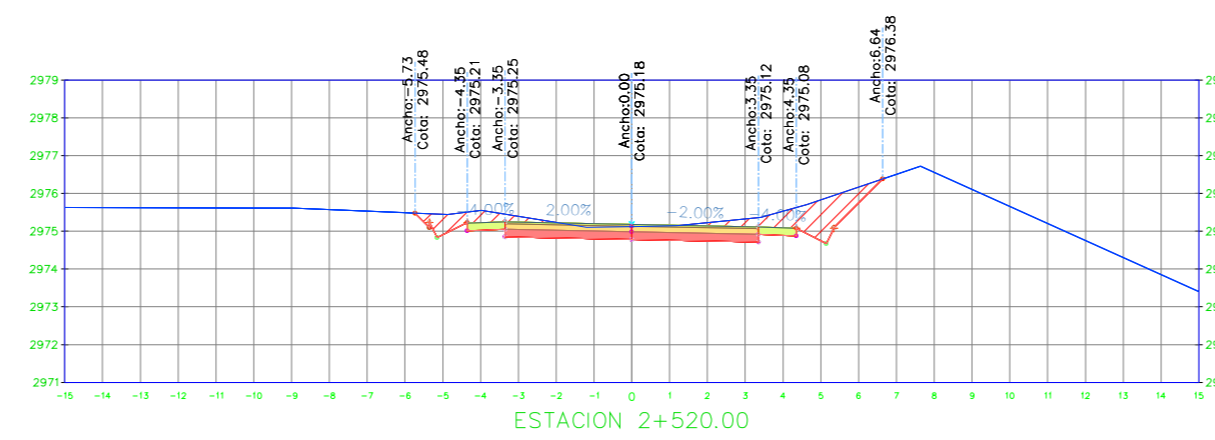


SECCIÓN TRANSVERSAL 2+500.00		
Nombre del Material	Área	Volumen
Ground Fill	0.00 m <sup>2</sup>	0.00 m <sup>3</sup>
Ground Removed	5.94 m <sup>2</sup>	63.50 m <sup>3</sup>

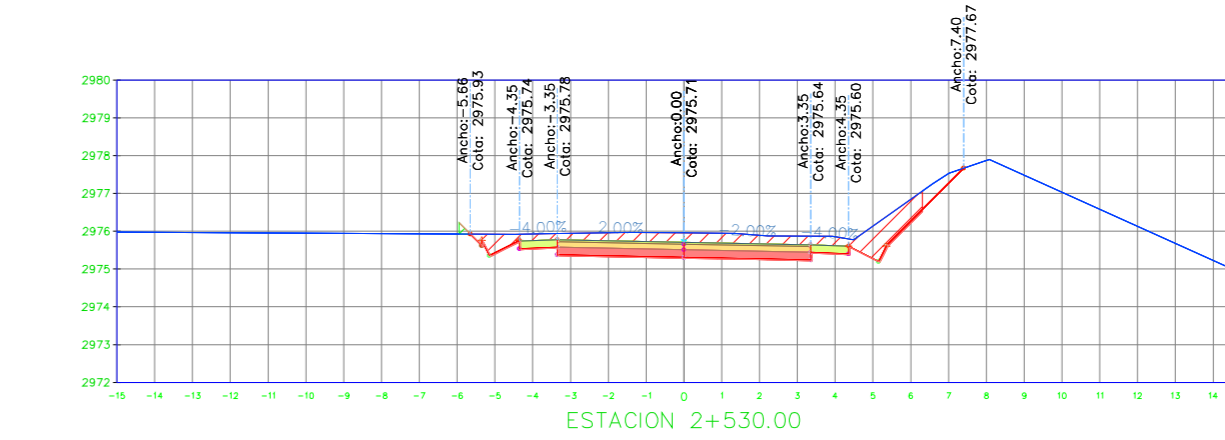


SECCIÓN TRANSVERSAL 2+530.00		
Nombre del Material	Área	Volumen
Ground Fill	0.05 m <sup>2</sup>	0.23 m <sup>3</sup>
Ground Removed	6.95 m <sup>2</sup>	64.43 m <sup>3</sup>

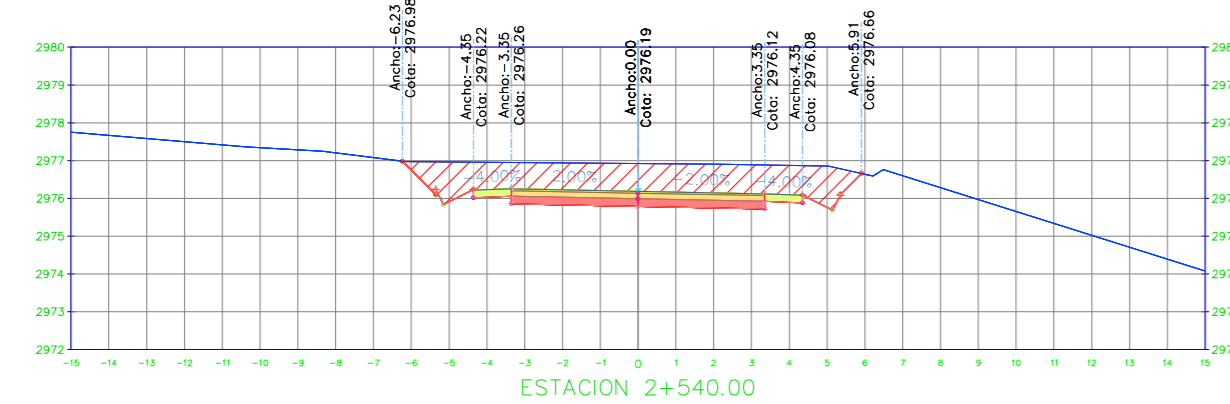


SECCIÓN TRANSVERSAL 2+540.00		
Nombre del Material	Área	Volumen
Ground Fill	0.00 m <sup>2</sup>	0.23 m <sup>3</sup>
Ground Removed	11.92 m <sup>2</sup>	94.35 m <sup>3</sup>

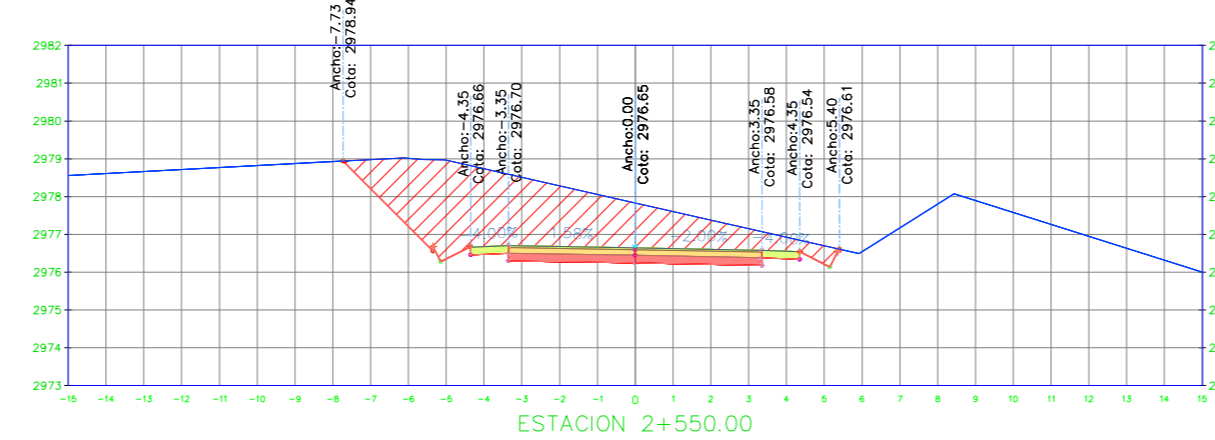


SECCIÓN TRANSVERSAL 2+550.00		
Nombre del Material	Área	Volumen
Ground Fill	0.00 m <sup>2</sup>	0.00 m <sup>3</sup>
Ground Removed	19.26 m <sup>2</sup>	155.90 m <sup>3</sup>

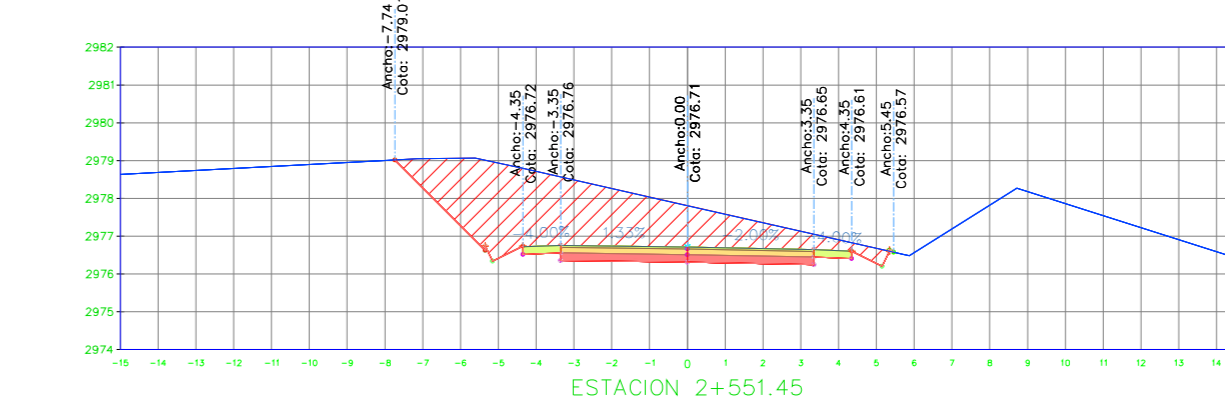


SECCIÓN TRANSVERSAL 2+551.45		
Nombre del Material	Área	Volumen
Ground Fill	0.00 m <sup>2</sup>	0.00 m <sup>3</sup>
Ground Removed	18.31 m <sup>2</sup>	27.30 m <sup>3</sup>

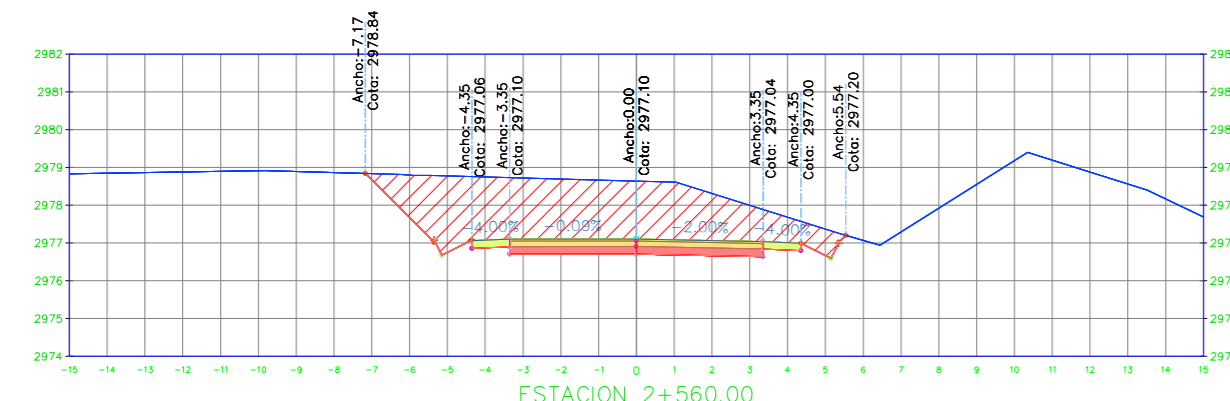


SECCIÓN TRANSVERSAL 2+560.00		
Nombre del Material	Área	Volumen
Ground Fill	0.00 m <sup>2</sup>	0.01 m <sup>3</sup>
Ground Removed	19.22 m <sup>2</sup>	160.37 m <sup>3</sup>

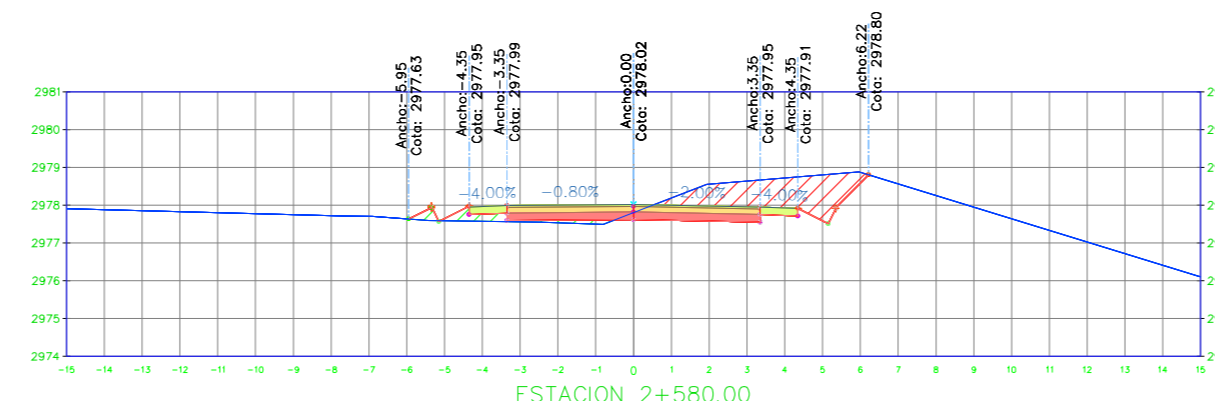


SECCIÓN TRANSVERSAL 2+580.00		
Nombre del Material	Área	Volumen
Ground Fill	0.69 m <sup>2</sup>	6.90 m <sup>3</sup>
Ground Removed	5.12 m <sup>2</sup>	243.33 m <sup>3</sup>

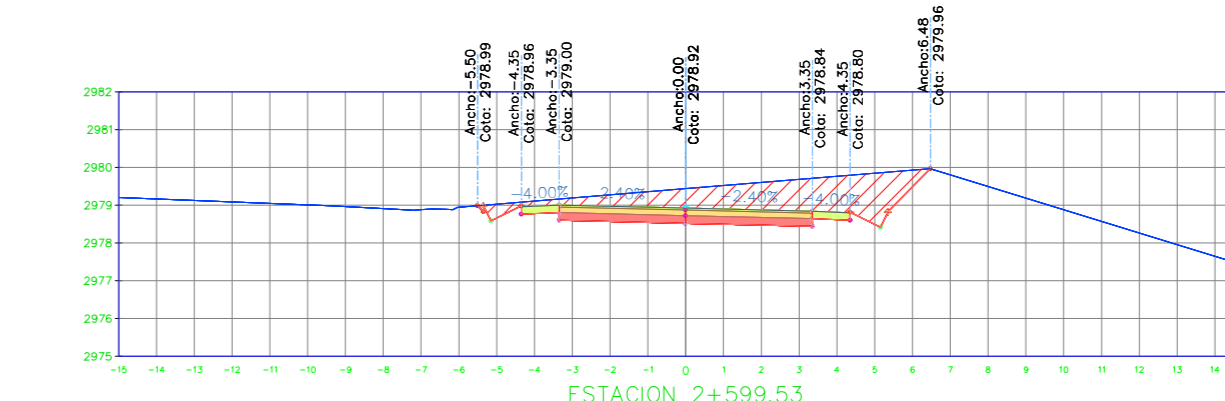


SECCIÓN TRANSVERSAL 2+599.53		
Nombre del Material	Área	Volumen
Ground Fill	0.00 m <sup>2</sup>	6.74 m <sup>3</sup>
Ground Removed	9.68 m <sup>2</sup>	144.45 m <sup>3</sup>

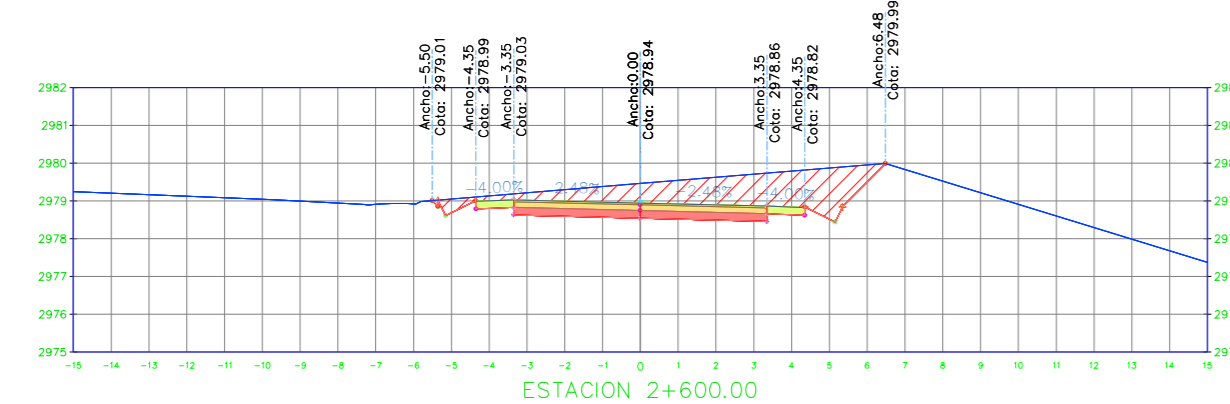


SECCIÓN TRANSVERSAL 2+600.00		
Nombre del Material	Área	Volumen
Ground Fill	0.00 m <sup>2</sup>	0.00 m <sup>3</sup>
Ground Removed	9.70 m <sup>2</sup>	4.59 m <sup>3</sup>

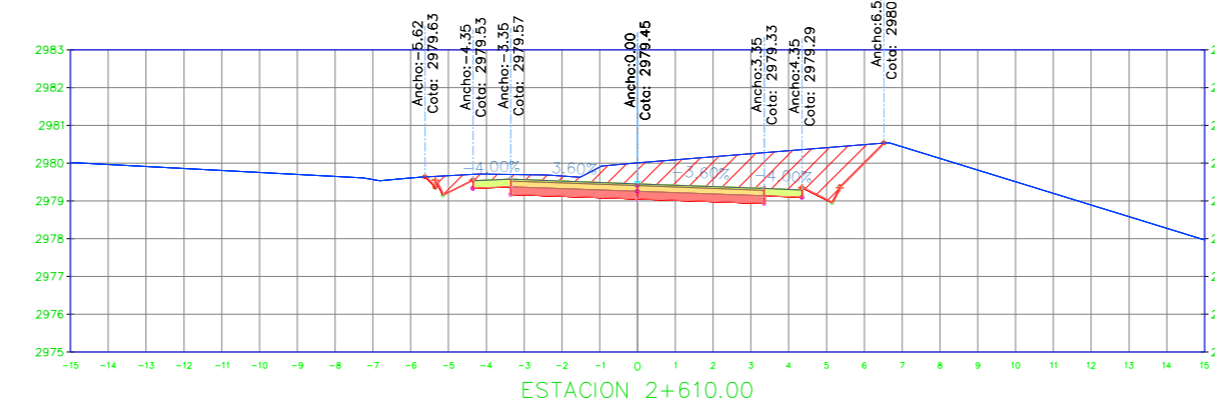


SECCIÓN TRANSVERSAL 2+610.00		
Nombre del Material	Área	Volumen
Ground Fill	0.00 m <sup>2</sup>	0.00 m <sup>3</sup>
Ground Removed	9.79 m <sup>2</sup>	97.45 m <sup>3</sup>

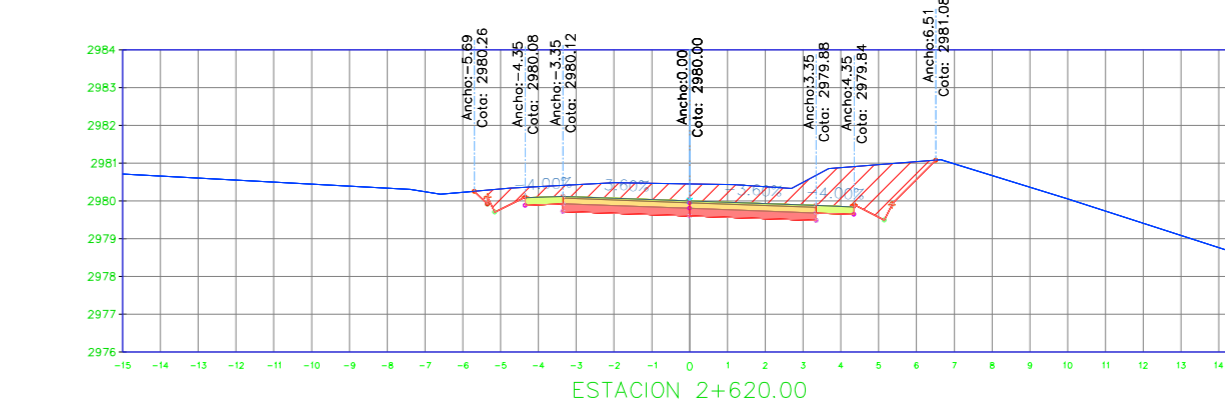


SECCIÓN TRANSVERSAL 2+620.00		
Nombre del Material	Área	Volumen
Ground Fill	0.00 m <sup>2</sup>	0.00 m <sup>3</sup>
Ground Removed	9.64 m <sup>2</sup>	97.13 m <sup>3</sup>

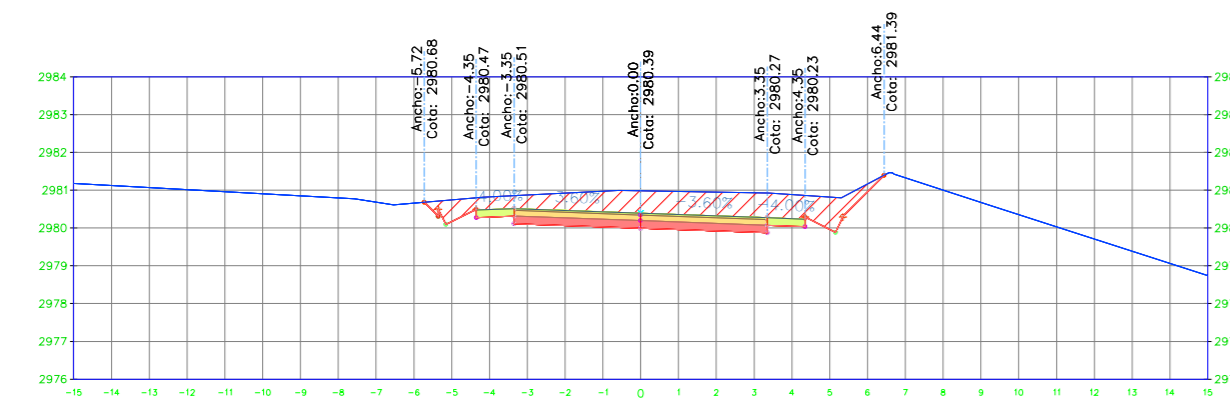


SECCIÓN TRANSVERSAL 2+626.71		
Nombre del Material	Área	Volumen
Ground Fill	0.00 m <sup>2</sup>	0.00 m <sup>3</sup>
Ground Removed	9.31 m <sup>2</sup>	63.56 m <sup>3</sup>

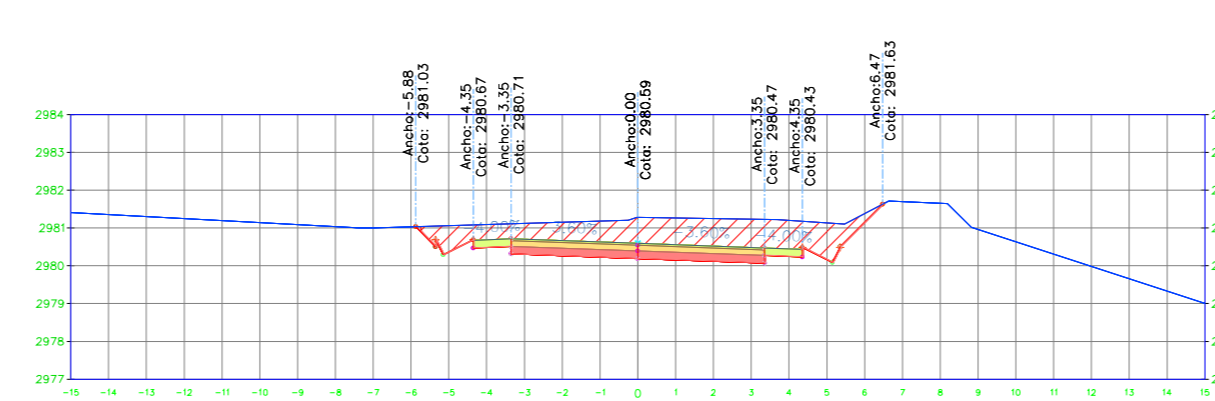


SECCIÓN TRANSVERSAL 2+630.00		
Nombre del Material	Área	Volumen
Ground Fill	0.00 m <sup>2</sup>	0.00 m <sup>3</sup>
Ground Removed	10.17 m <sup>2</sup>	32.08 m <sup>3</sup>

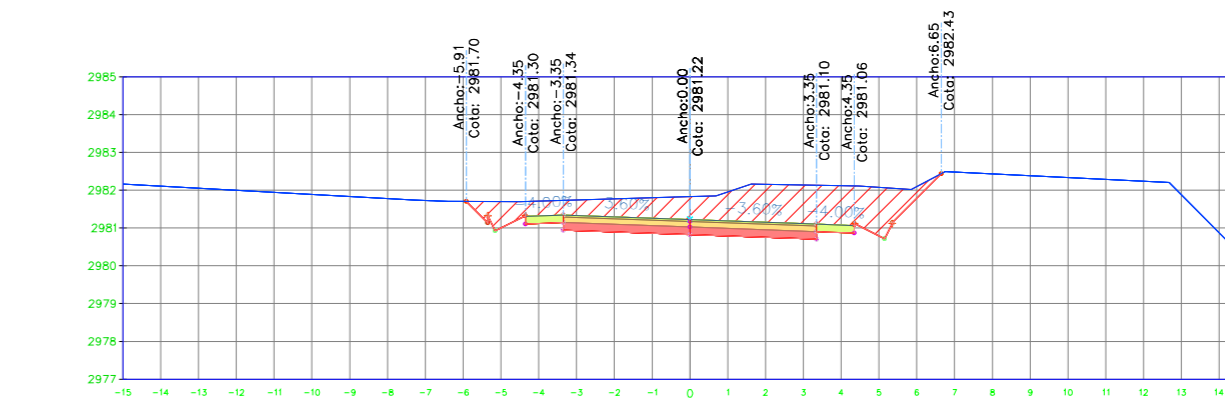


SECCIÓN TRANSVERSAL 2+640.00		
Nombre del Material	Área	Volumen
Ground Fill	0.00 m <sup>2</sup>	0.00 m <sup>3</sup>
Ground Removed	11.50 m <sup>2</sup>	108.37 m <sup>3</sup>

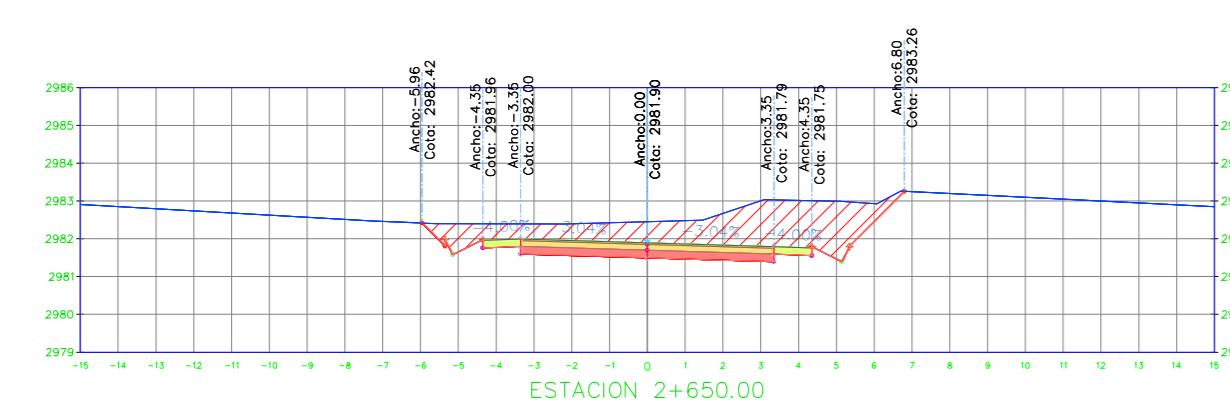


SECCIÓN TRANSVERSAL 2+650.00		
Nombre del Material	Área	Volumen
Ground Fill	0.00 m <sup>2</sup>	0.00 m <sup>3</sup>
Ground Removed	11.93 m <sup>2</sup>	117.15 m <sup>3</sup>

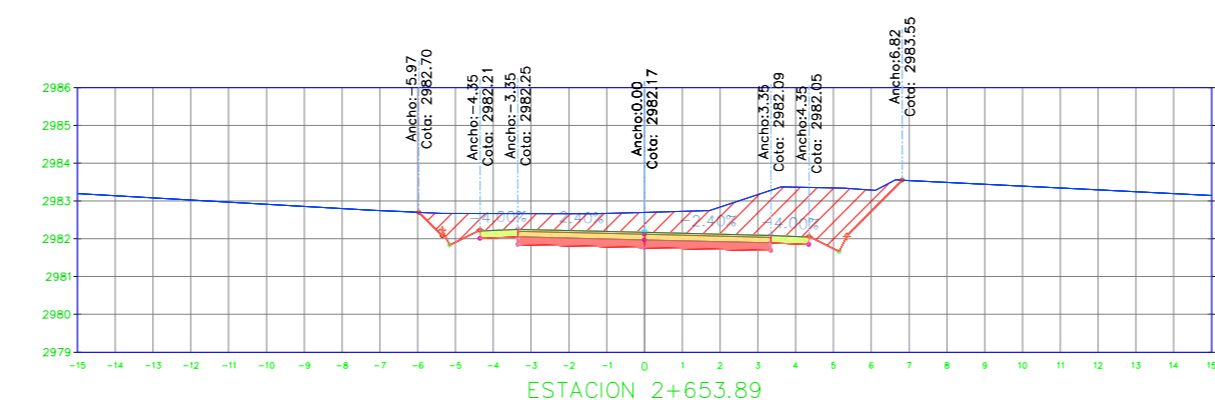


SECCIÓN TRANSVERSAL 2+653.89		
Nombre del Material	Área	Volumen
Ground Fill	0.00 m <sup>2</sup>	0.00 m <sup>3</sup>
Ground Removed	11.94 m <sup>2</sup>	46.42 m <sup>3</sup>

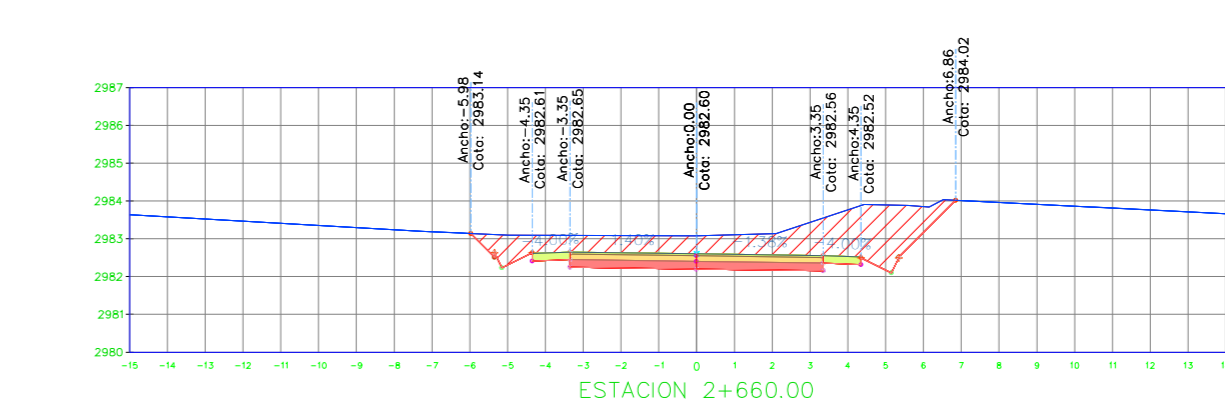


SECCIÓN TRANSVERSAL 2+660.00		
Nombre del Material	Área	Volumen
Ground Fill	0.00 m <sup>2</sup>	0.00 m <sup>3</sup>
Ground Removed	11.77 m <sup>2</sup>	72.46 m <sup>3</sup>

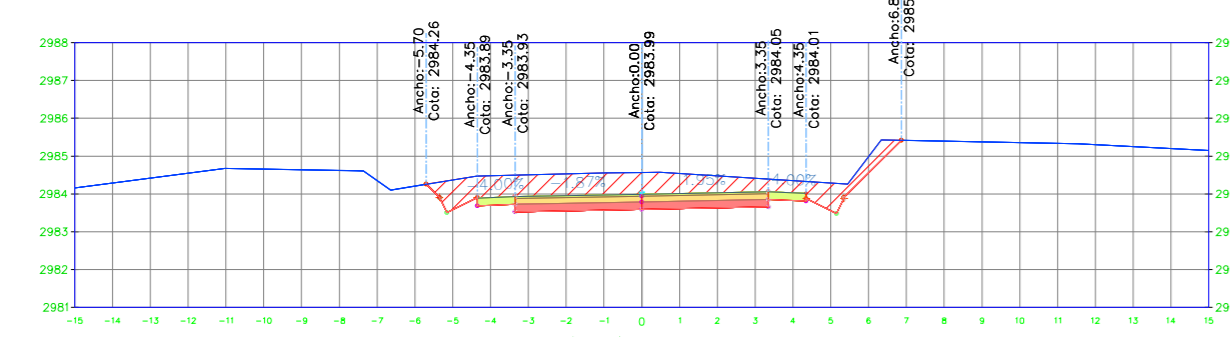

SECCIÓN TRANSVERSAL 2+680.00		
Nombre del Material	Área	Volumen
Ground Fill	0.00 m <sup>2</sup>	0.00 m <sup>3</sup>
Ground Removed	9.42 m <sup>2</sup>	211.89 m <sup>3</sup>

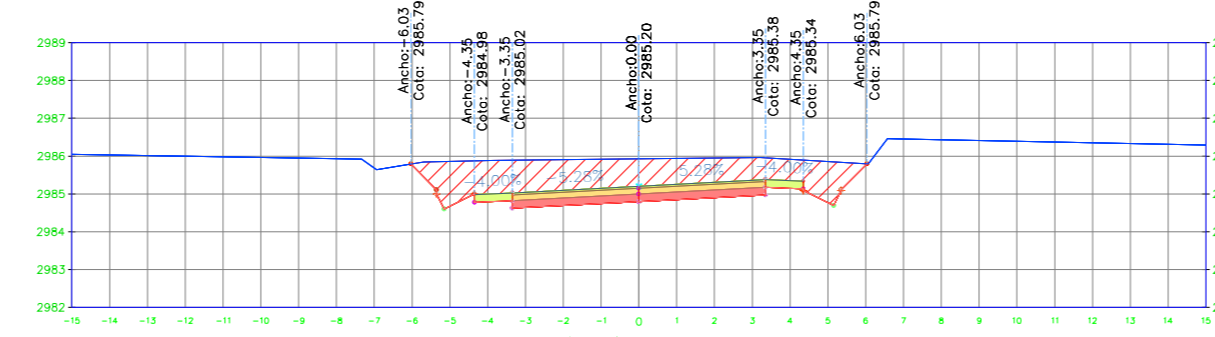

SECCIÓN TRANSVERSAL 2+700.00		
Nombre del Material	Área	Volumen
Ground Fill	0.00 m <sup>2</sup>	0.00 m <sup>3</sup>
Ground Removed	11.99 m <sup>2</sup>	214.05 m <sup>3</sup>

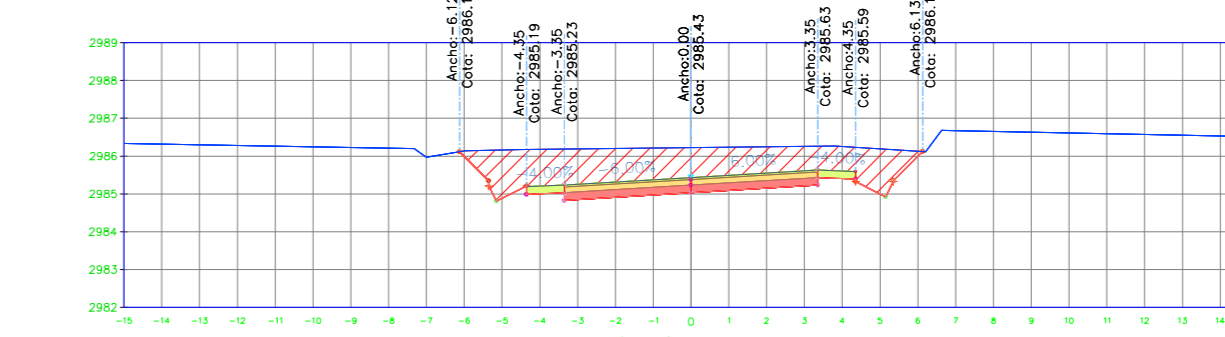

SECCIÓN TRANSVERSAL 2+704.30		
Nombre del Material	Área	Volumen
Ground Fill	0.00 m <sup>2</sup>	0.00 m <sup>3</sup>
Ground Removed	12.87 m <sup>2</sup>	53.48 m <sup>3</sup>




DISEÑO:


MABEL TENDRIG

APROBÓ:


ING. ALEX LÓPEZ

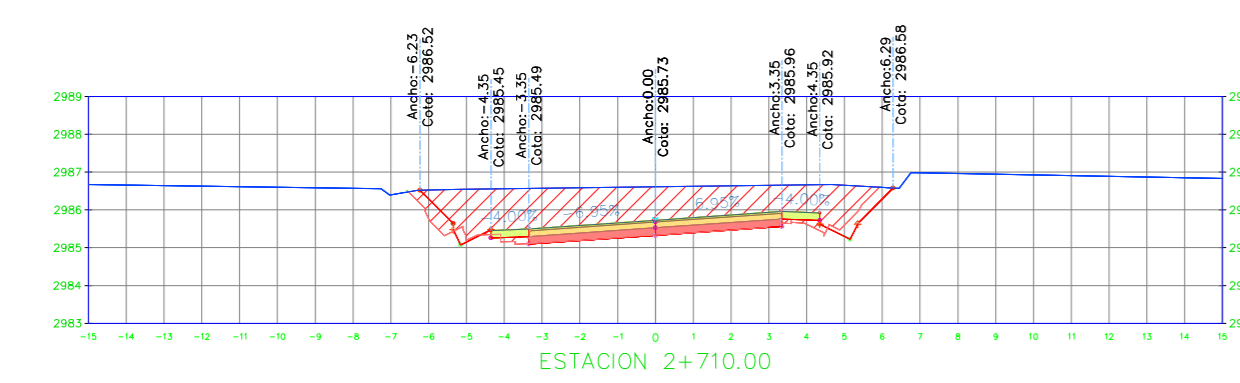


Nombre del Material	Área	Volumen
Ground Fill	0.00 m <sup>2</sup>	0.00 m <sup>3</sup>
Ground Removed	14.24 m <sup>2</sup>	77.09 m <sup>3</sup>

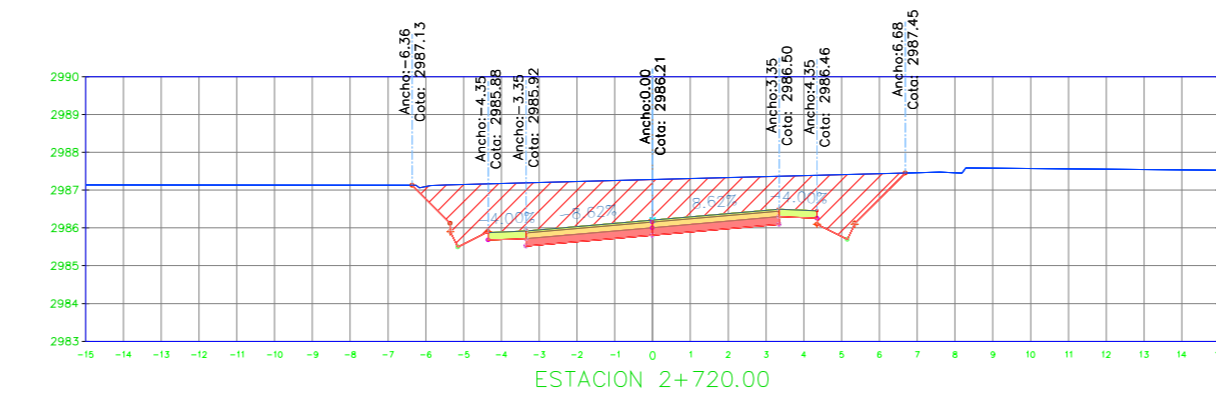


Nombre del Material	Área	Volumen
Ground Fill	0.00 m <sup>2</sup>	0.00 m <sup>3</sup>
Ground Removed	16.75 m <sup>2</sup>	154.13 m <sup>3</sup>

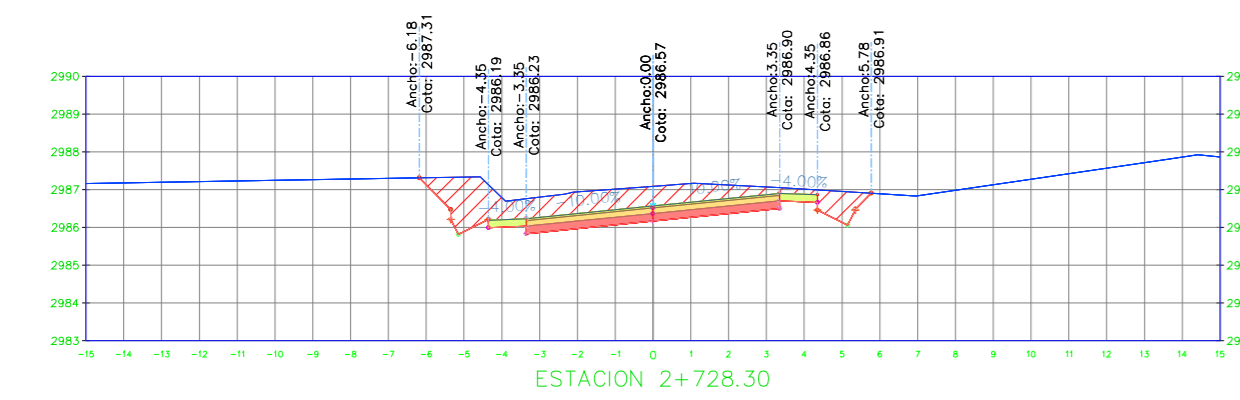


Nombre del Material	Área	Volumen
Ground Fill	0.00 m <sup>2</sup>	0.00 m <sup>3</sup>
Ground Removed	9.39 m <sup>2</sup>	107.24 m <sup>3</sup>

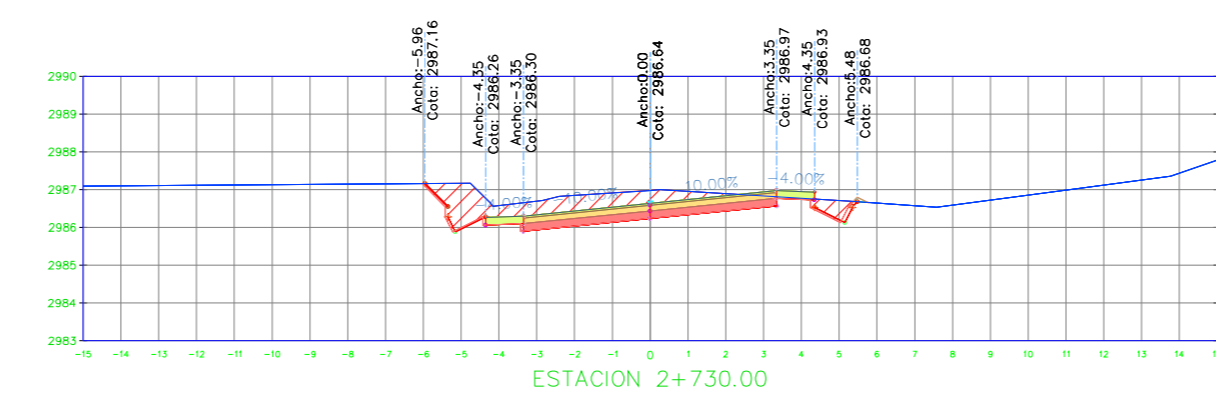


Nombre del Material	Área	Volumen
Ground Fill	0.02 m <sup>2</sup>	0.02 m <sup>3</sup>
Ground Removed	6.51 m <sup>2</sup>	12.88 m <sup>3</sup>

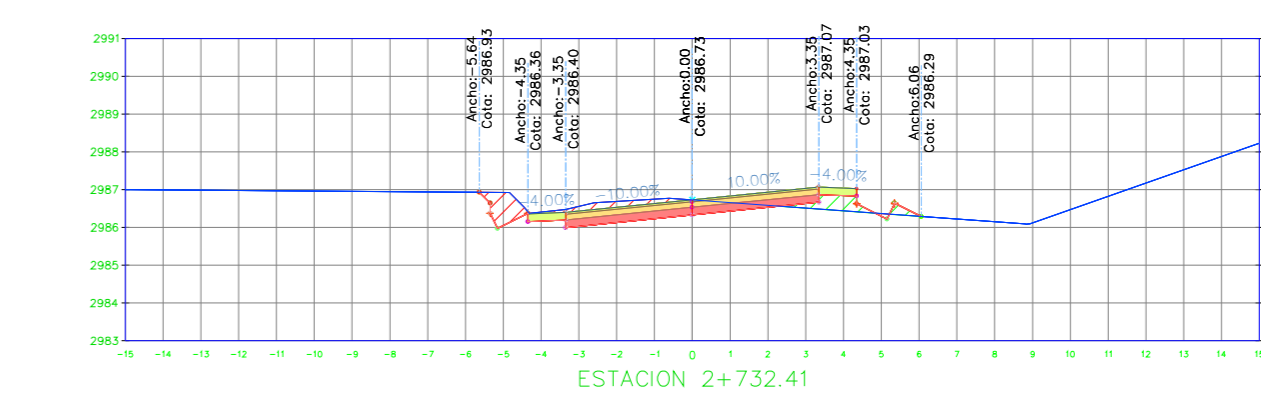


Nombre del Material	Área	Volumen
Ground Fill	0.67 m <sup>2</sup>	0.99 m <sup>3</sup>
Ground Removed	3.15 m <sup>2</sup>	10.81 m <sup>3</sup>

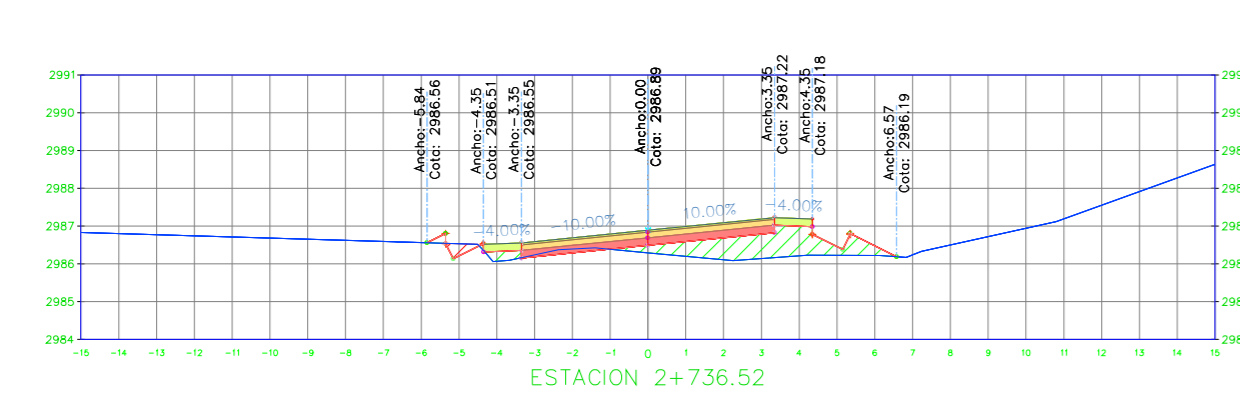


Nombre del Material	Área	Volumen
Ground Fill	3.52 m <sup>2</sup>	9.70 m <sup>3</sup>
Ground Removed	0.37 m <sup>2</sup>	6.46 m <sup>3</sup>

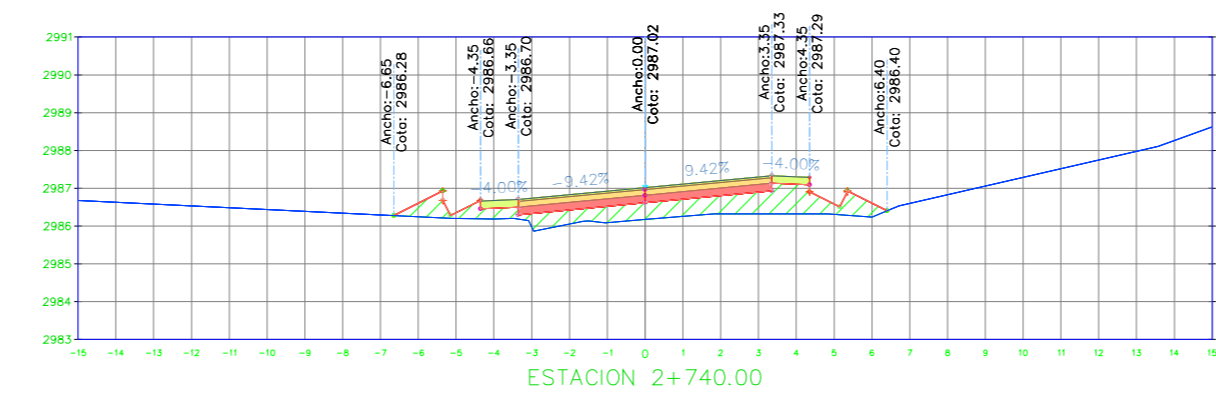


Nombre del Material	Área	Volumen
Ground Fill	5.53 m <sup>2</sup>	16.61 m <sup>3</sup>
Ground Removed	0.00 m <sup>2</sup>	0.54 m <sup>3</sup>

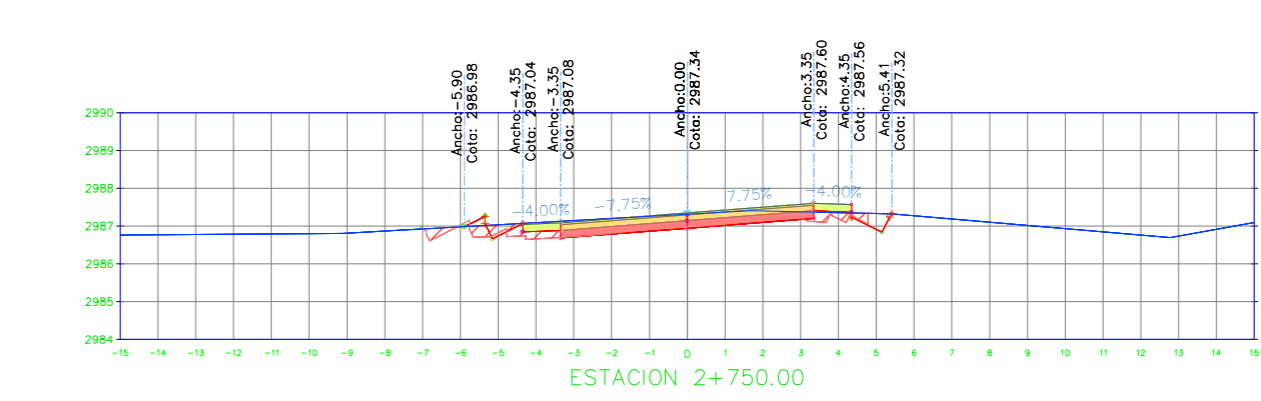


Nombre del Material	Área	Volumen
Ground Fill	0.03 m <sup>2</sup>	28.21 m <sup>3</sup>
Ground Removed	3.31 m <sup>2</sup>	15.91 m <sup>3</sup>

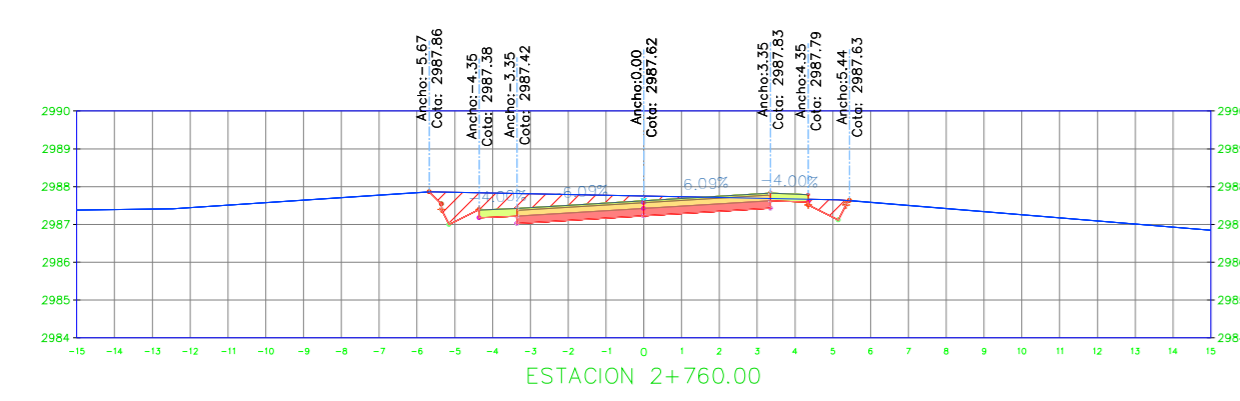


Nombre del Material	Área	Volumen
Ground Fill	0.00 m <sup>2</sup>	0.14 m <sup>3</sup>
Ground Removed	5.31 m <sup>2</sup>	42.56 m <sup>3</sup>

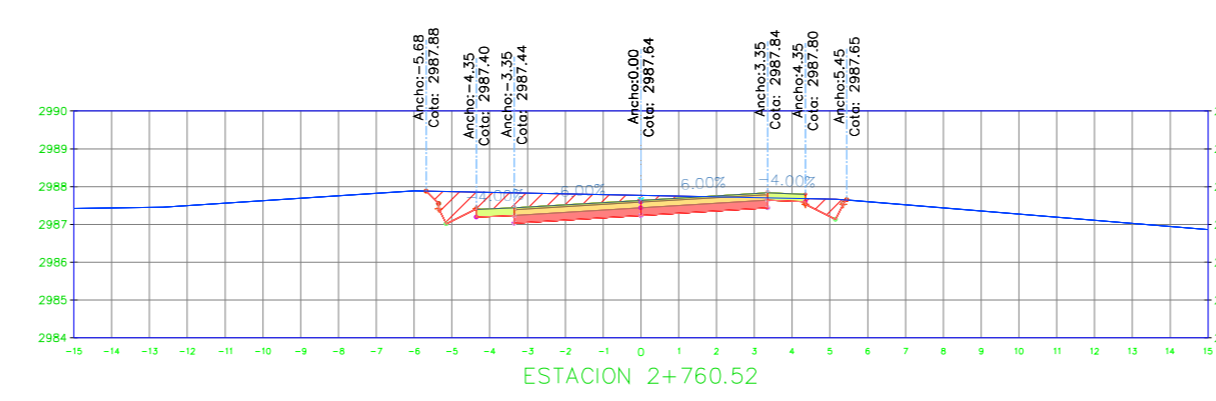


Nombre del Material	Área	Volumen
Ground Fill	0.00 m <sup>2</sup>	0.00 m <sup>3</sup>
Ground Removed	5.34 m <sup>2</sup>	2.78 m <sup>3</sup>

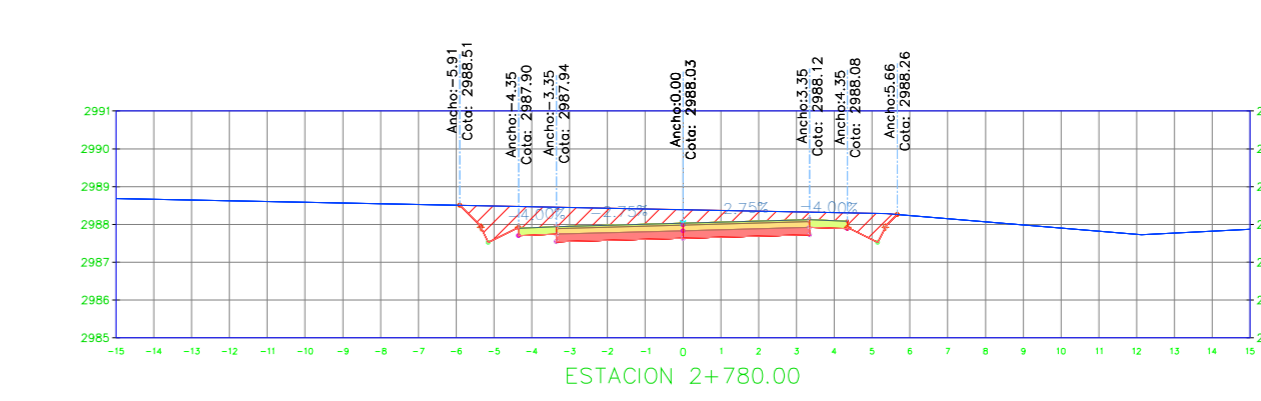


Nombre del Material	Área	Volumen
Ground Fill	0.00 m <sup>2</sup>	0.00 m <sup>3</sup>
Ground Removed	7.76 m <sup>2</sup>	127.57 m <sup>3</sup>

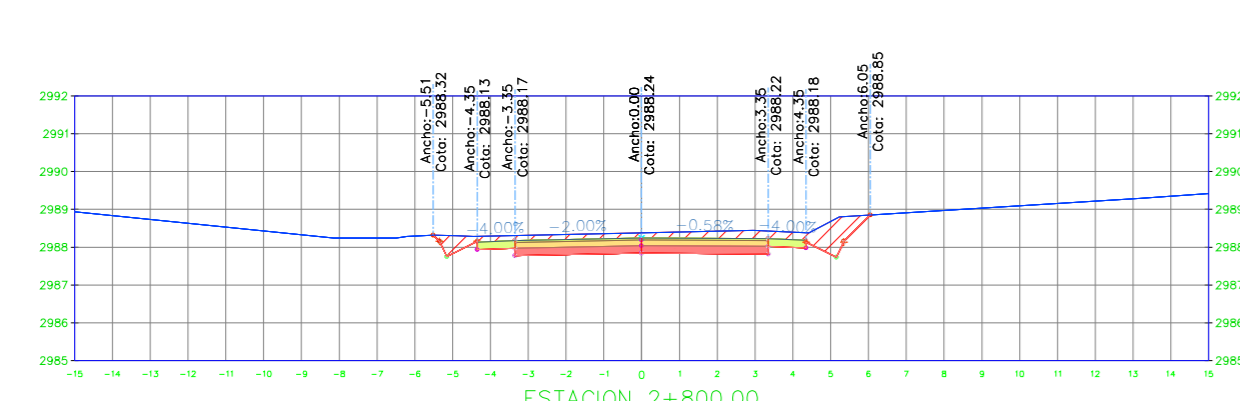


Nombre del Material	Área	Volumen
Ground Fill	0.00 m <sup>2</sup>	0.00 m <sup>3</sup>
Ground Removed	5.74 m <sup>2</sup>	135.00 m <sup>3</sup>

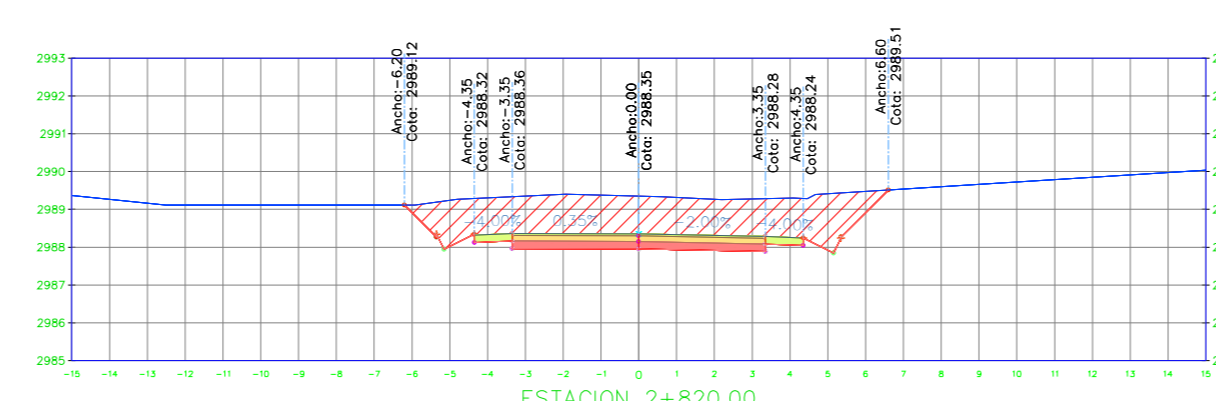


Nombre del Material	Área	Volumen
Ground Fill	0.00 m <sup>2</sup>	0.00 m <sup>3</sup>
Ground Removed	15.32 m <sup>2</sup>	210.62 m <sup>3</sup>

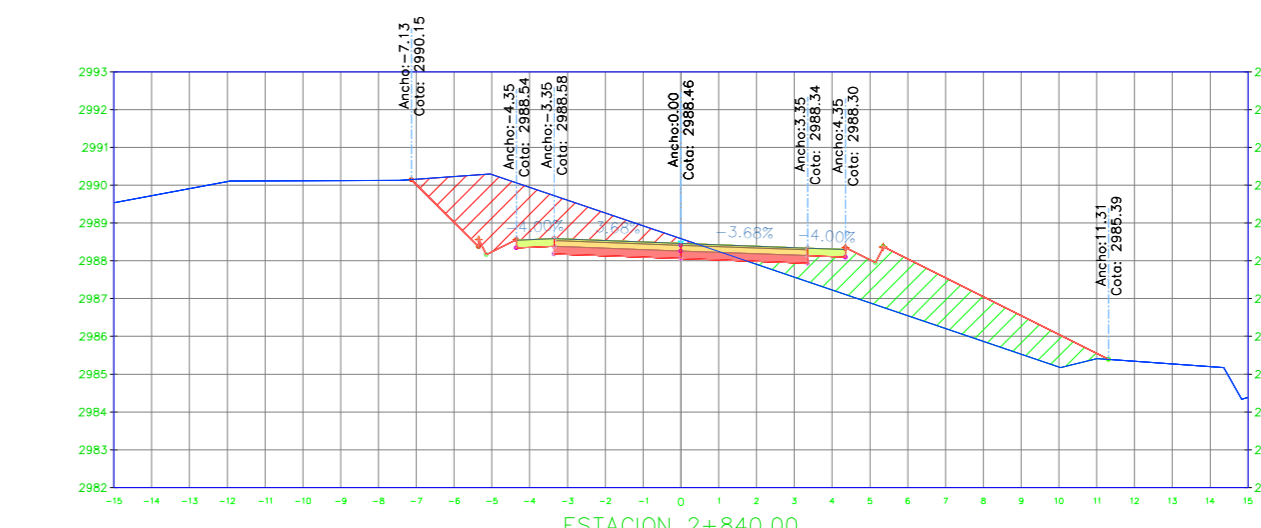


Nombre del Material	Área	Volumen
Ground Fill	8.68 m <sup>2</sup>	86.83 m <sup>3</sup>
Ground Removed	9.00 m <sup>2</sup>	243.20 m <sup>3</sup>

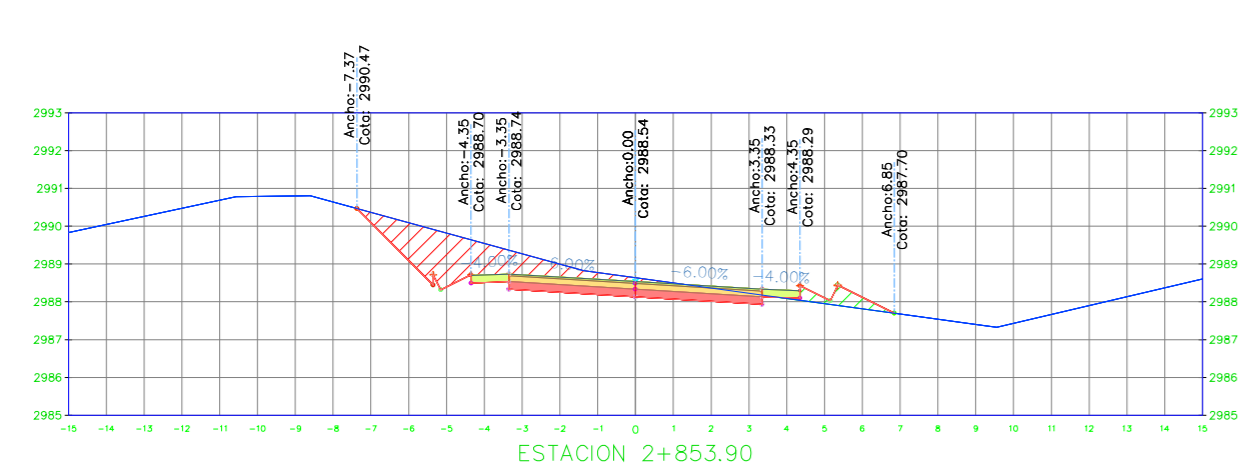


Nombre del Material	Área	Volumen
Ground Fill	0.68 m <sup>2</sup>	65.08 m <sup>3</sup>
Ground Removed	7.36 m <sup>2</sup>	113.70 m <sup>3</sup>

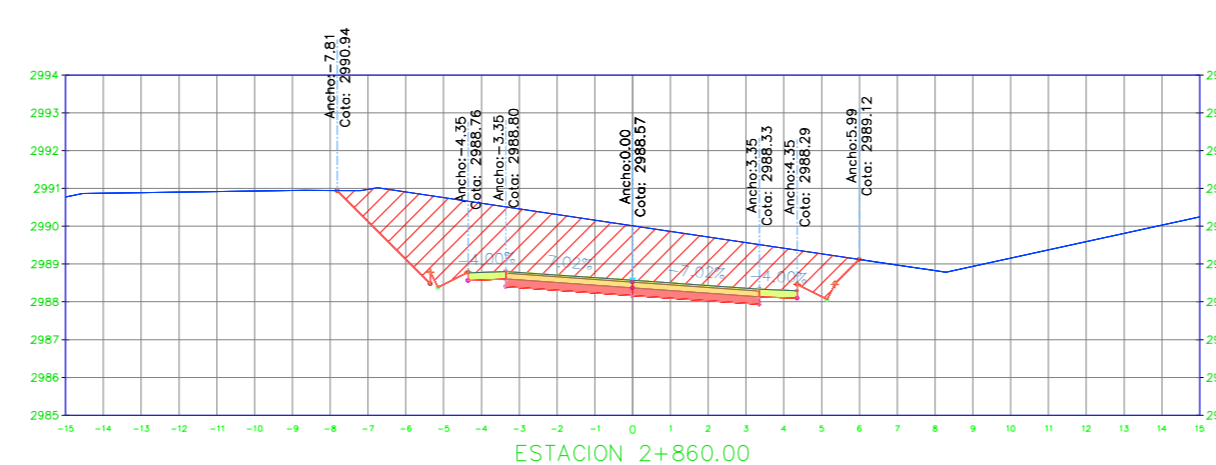


Nombre del Material	Área	Volumen
Ground Fill	0.00 m <sup>2</sup>	1.98 m <sup>3</sup>
Ground Removed	22.10 m <sup>2</sup>	91.09 m <sup>3</sup>

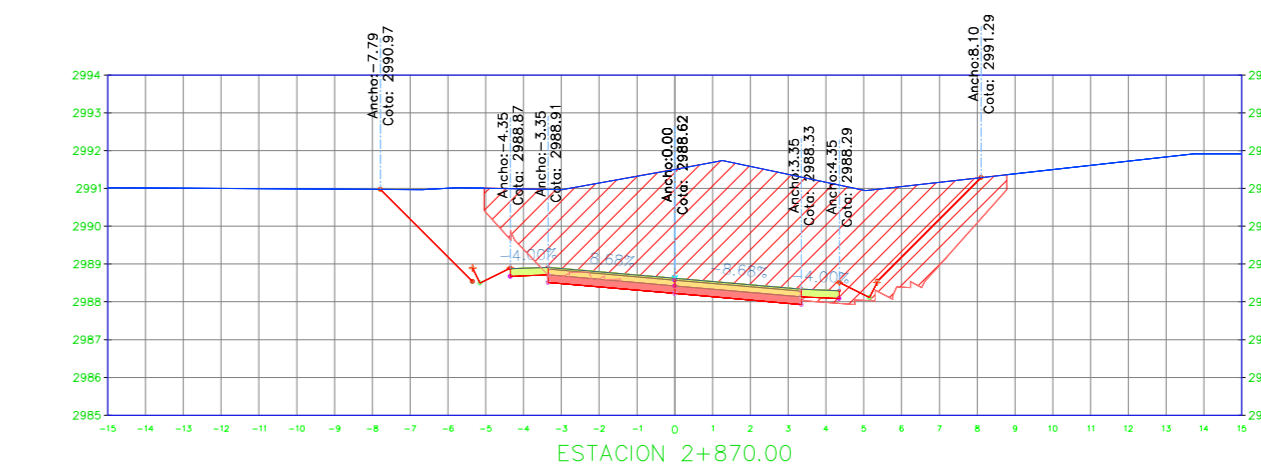


Nombre del Material	Área	Volumen
Ground Fill	0.00 m <sup>2</sup>	0.00 m <sup>3</sup>
Ground Removed	35.32 m <sup>2</sup>	281.06 m <sup>3</sup>

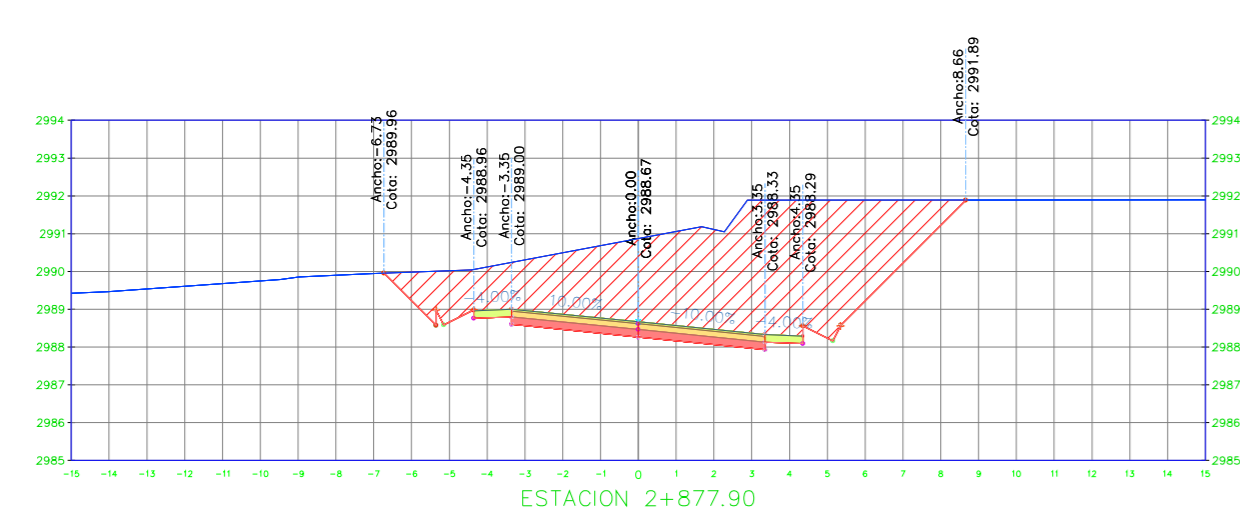


Nombre del Material	Área	Volumen
Ground Fill	0.00 m <sup>2</sup>	0.00 m <sup>3</sup>
Ground Removed	34.00 m <sup>2</sup>	246.52 m <sup>3</sup>

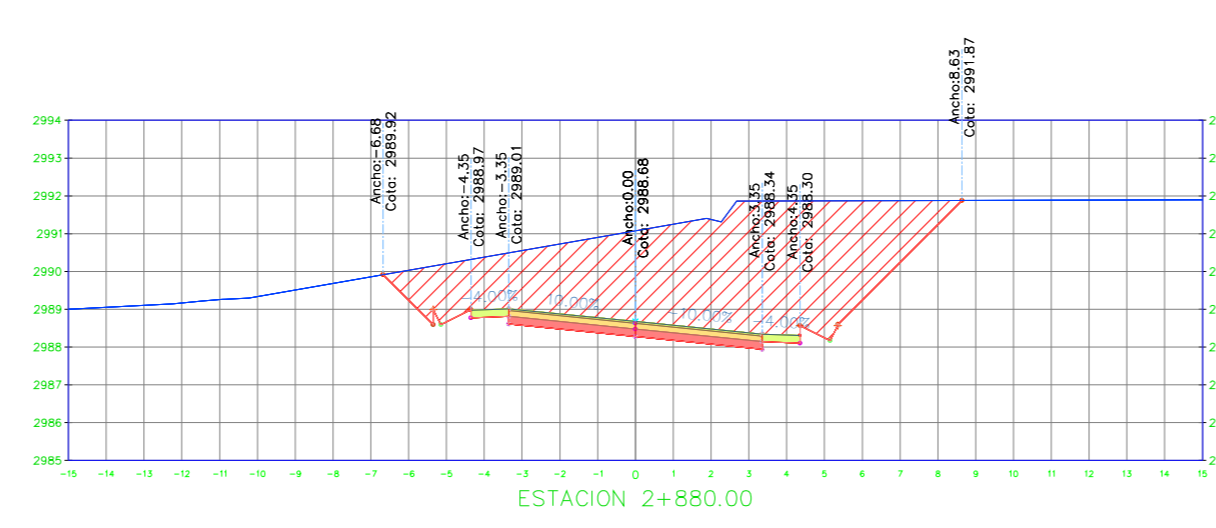


Nombre del Material	Área	Volumen
Ground Fill	0.00 m <sup>2</sup>	0.00 m <sup>3</sup>
Ground Removed	35.61 m <sup>2</sup>	65.23 m <sup>3</sup>

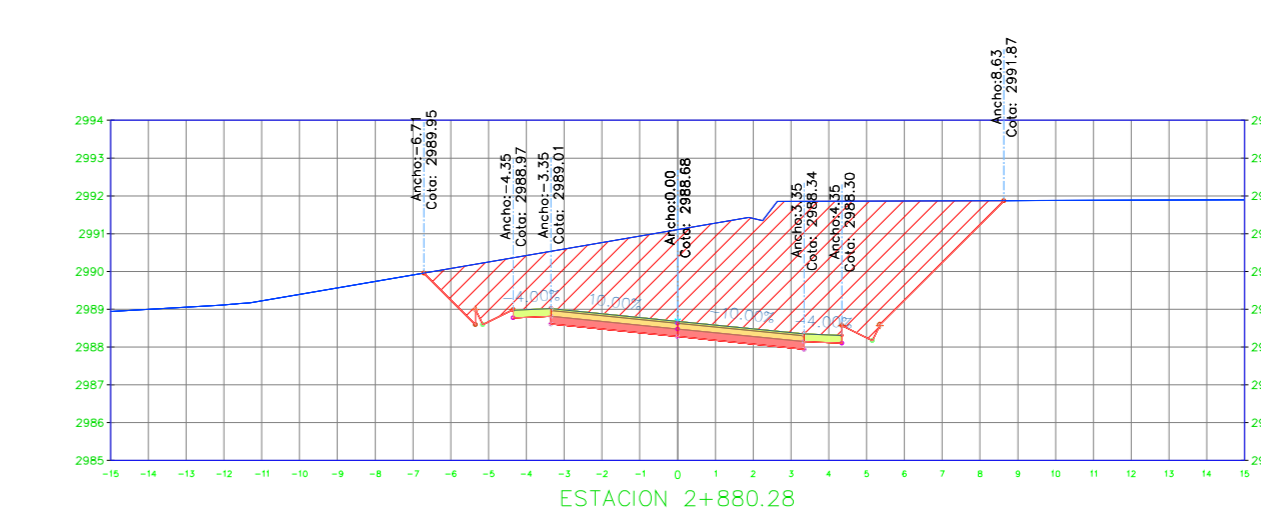


Nombre del Material	Área	Volumen
Ground Fill	0.00 m <sup>2</sup>	0.00 m <sup>3</sup>
Ground Removed	35.92 m <sup>2</sup>	8.98 m <sup>3</sup>

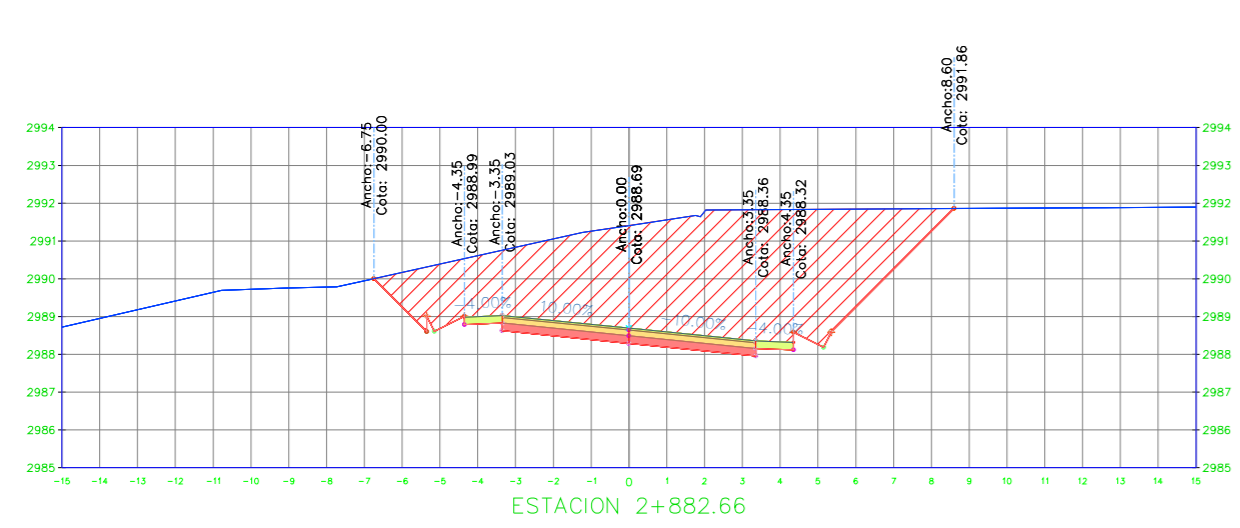

Nombre del Material	Área	Volumen
Ground Fill	0.00 m <sup>2</sup>	0.00 m <sup>3</sup>
Ground Removed	37.78 m <sup>2</sup>	79.47 m <sup>3</sup>

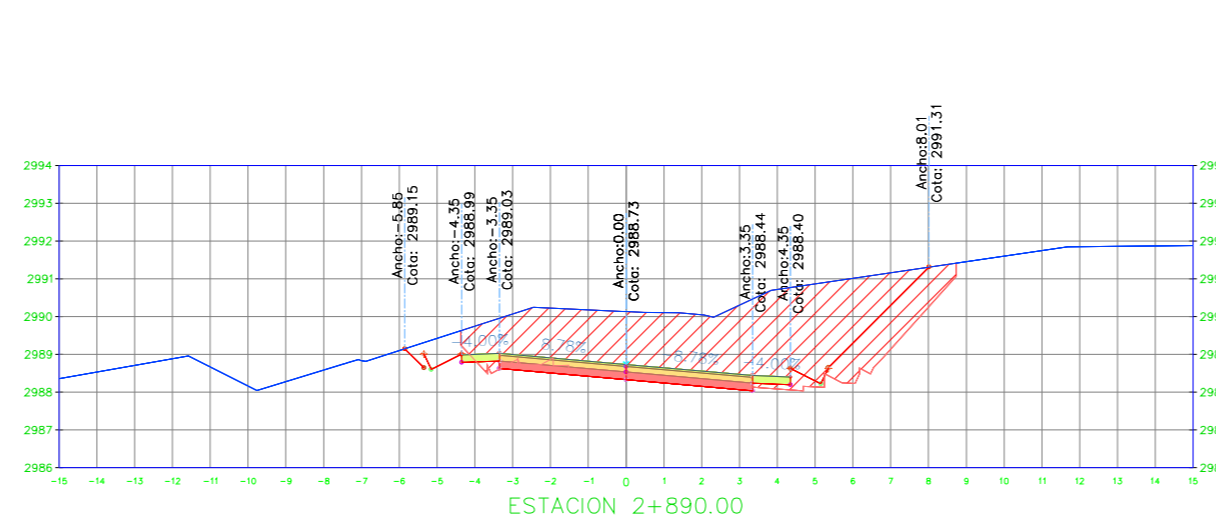


Nombre del Material	Área	Volumen
Ground Fill	0.00 m <sup>2</sup>	0.00 m <sup>3</sup>
Ground Removed	23.69 m <sup>2</sup>	202.31 m <sup>3</sup>

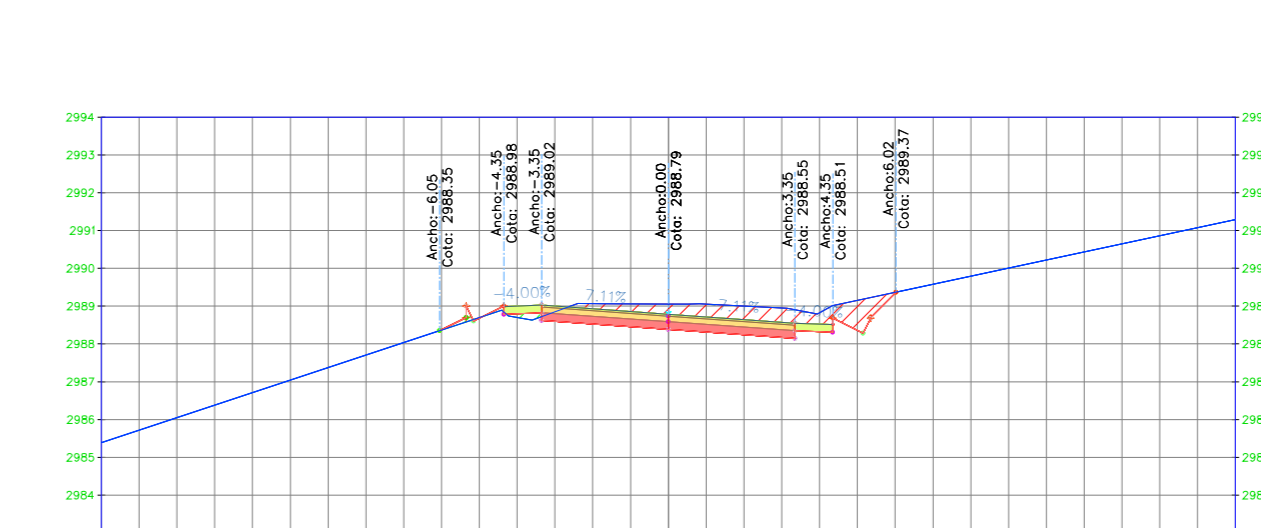


Nombre del Material	Área	Volumen
Ground Fill	0.22 m <sup>2</sup>	1.24 m <sup>3</sup>
Ground Removed	5.55 m <sup>2</sup>	134.71 m <sup>3</sup>




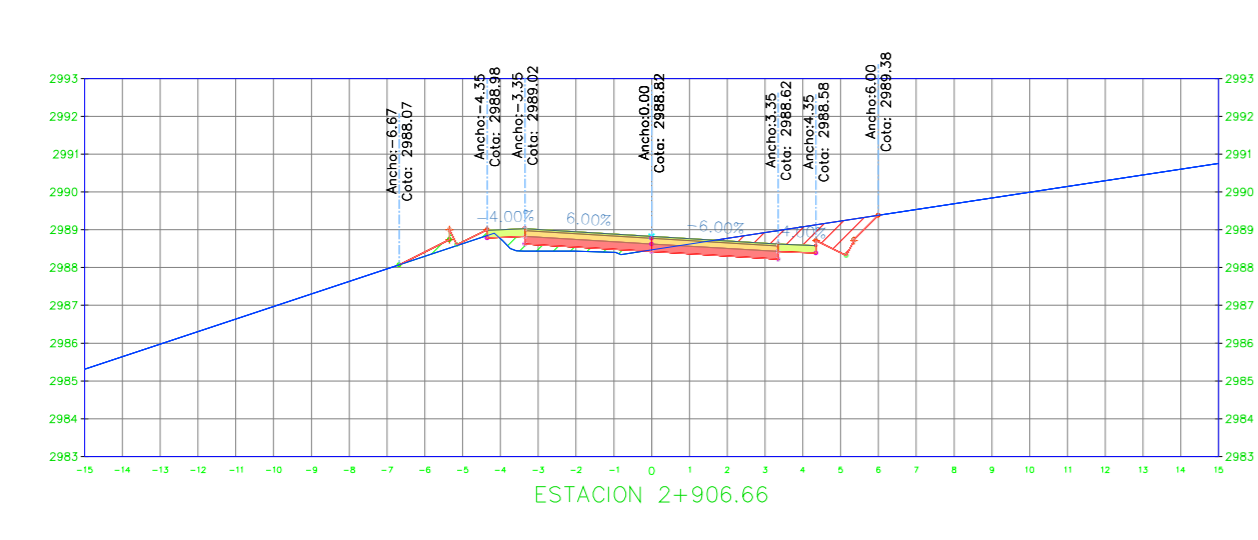


SECCIÓN TRANSVERSAL 2+906.66		
Nombre del Material	Área	Volumen
Ground Fill	0.81 m <sup>2</sup>	3.53 m <sup>3</sup>
Ground Removed	2.89 m <sup>2</sup>	27.55 m <sup>3</sup>

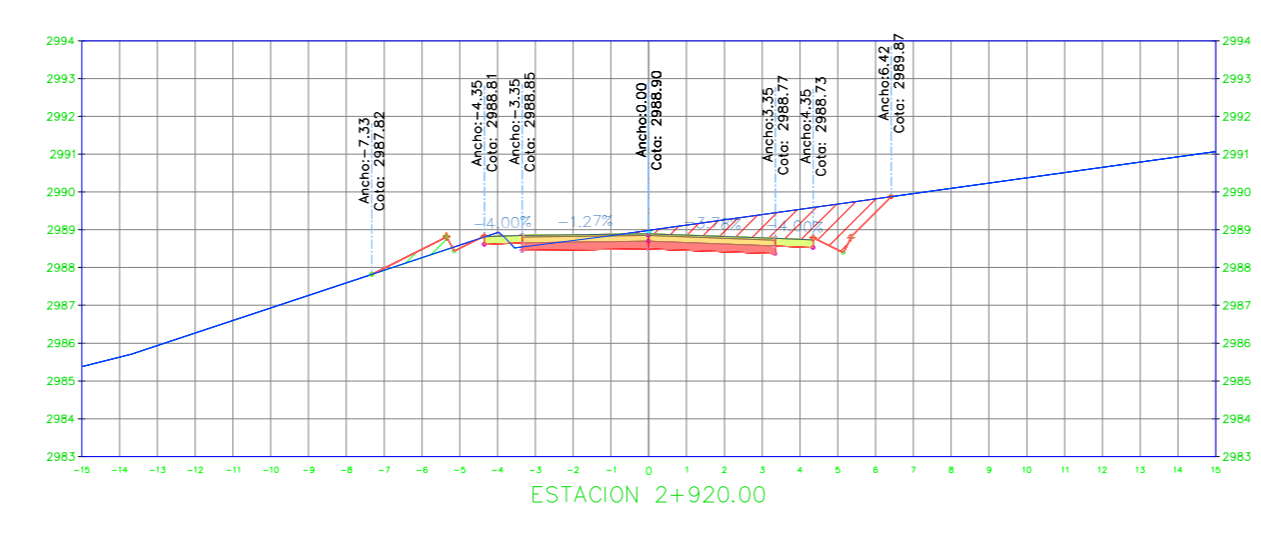


SECCIÓN TRANSVERSAL 2+920.00		
Nombre del Material	Área	Volumen
Ground Fill	0.39 m <sup>2</sup>	8.00 m <sup>3</sup>
Ground Removed	6.28 m <sup>2</sup>	61.15 m <sup>3</sup>

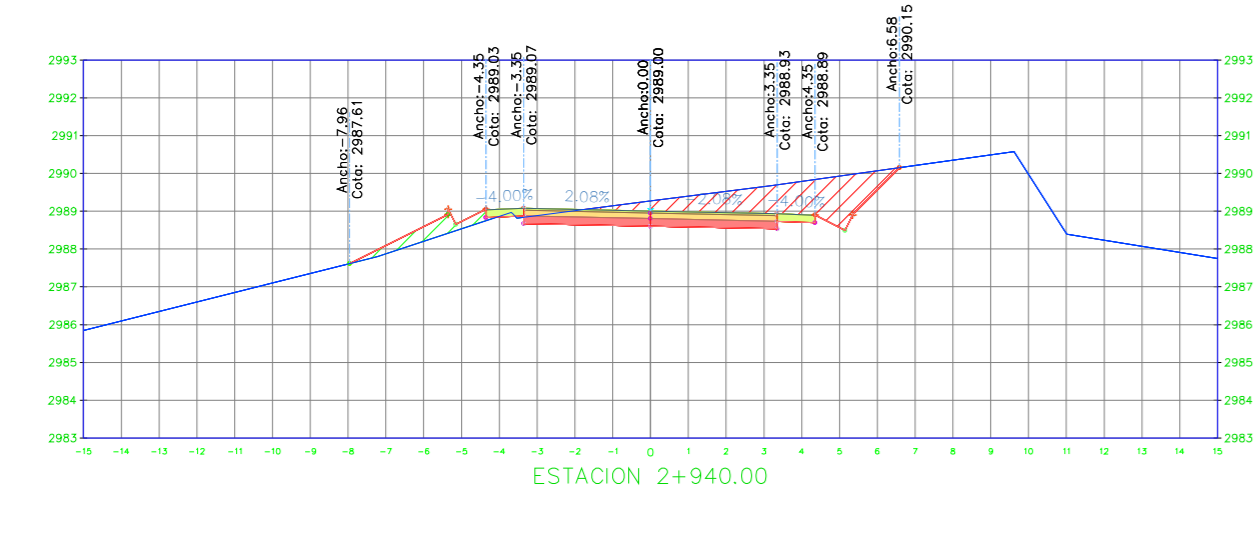


SECCIÓN TRANSVERSAL 2+940.00		
Nombre del Material	Área	Volumen
Ground Fill	0.99 m <sup>2</sup>	13.85 m <sup>3</sup>
Ground Removed	7.41 m <sup>2</sup>	136.92 m <sup>3</sup>

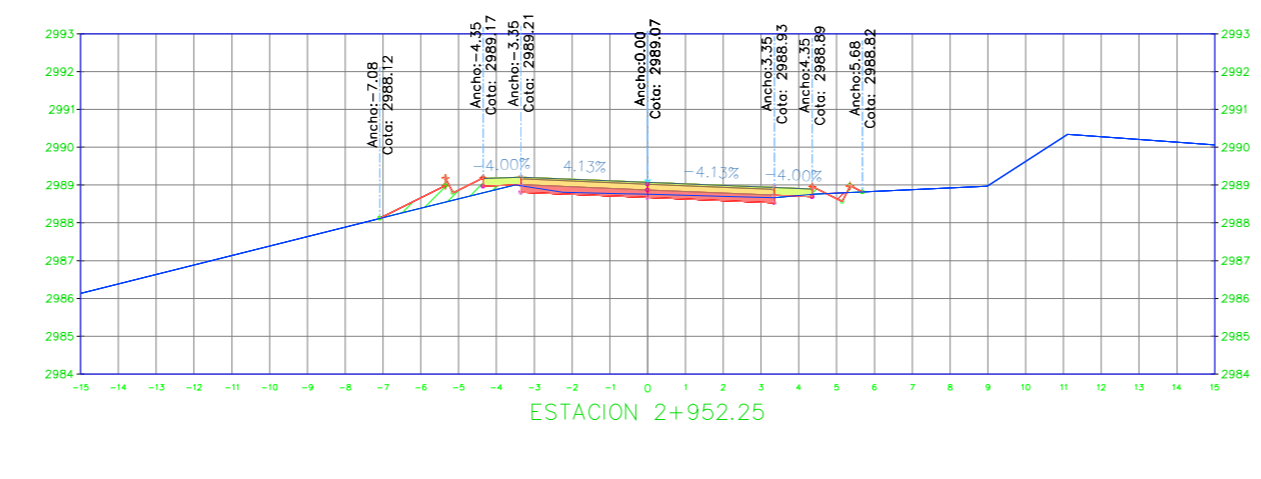


SECCIÓN TRANSVERSAL 2+952.25		
Nombre del Material	Área	Volumen
Ground Fill	0.86 m <sup>2</sup>	11.36 m <sup>3</sup>
Ground Removed	0.71 m <sup>2</sup>	49.74 m <sup>3</sup>

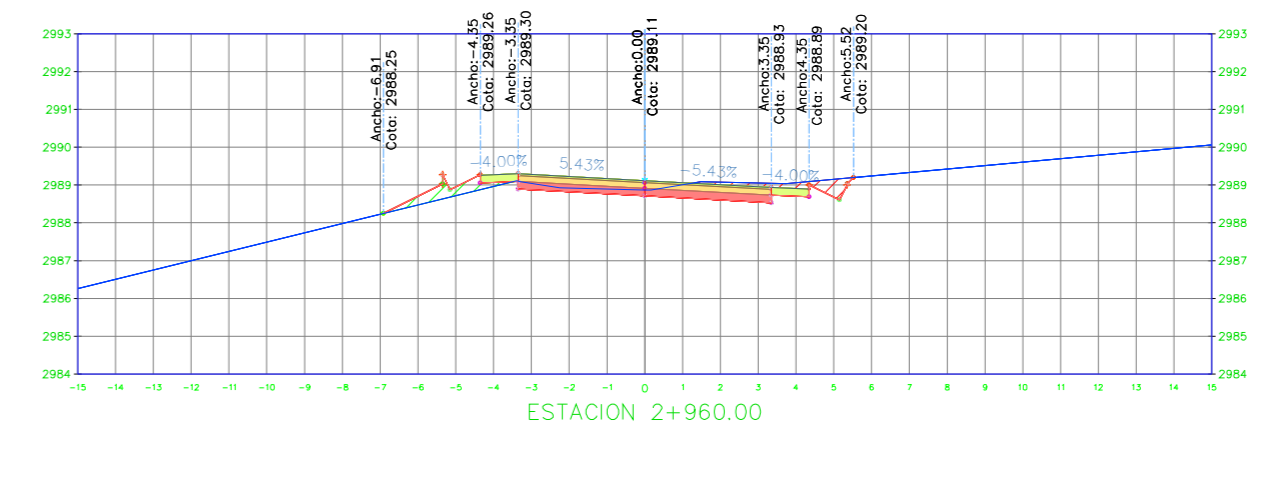


SECCIÓN TRANSVERSAL 2+960.00		
Nombre del Material	Área	Volumen
Ground Fill	0.71 m <sup>2</sup>	6.18 m <sup>3</sup>
Ground Removed	2.47 m <sup>2</sup>	12.23 m <sup>3</sup>

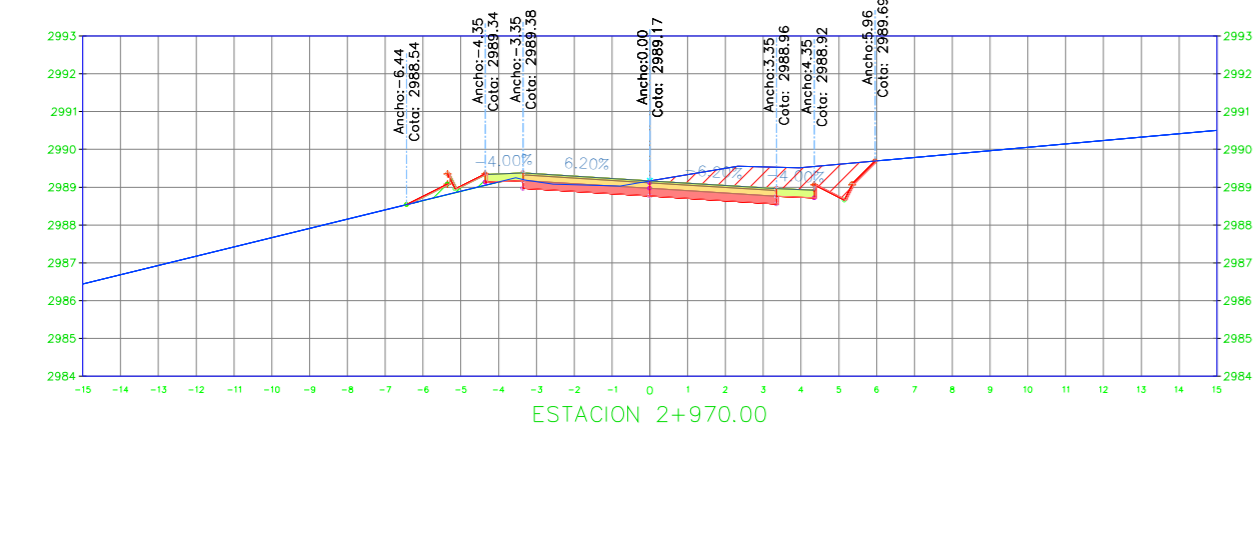


SECCIÓN TRANSVERSAL 2+970.00		
Nombre del Material	Área	Volumen
Ground Fill	0.36 m <sup>2</sup>	5.47 m <sup>3</sup>
Ground Removed	4.96 m <sup>2</sup>	36.87 m <sup>3</sup>

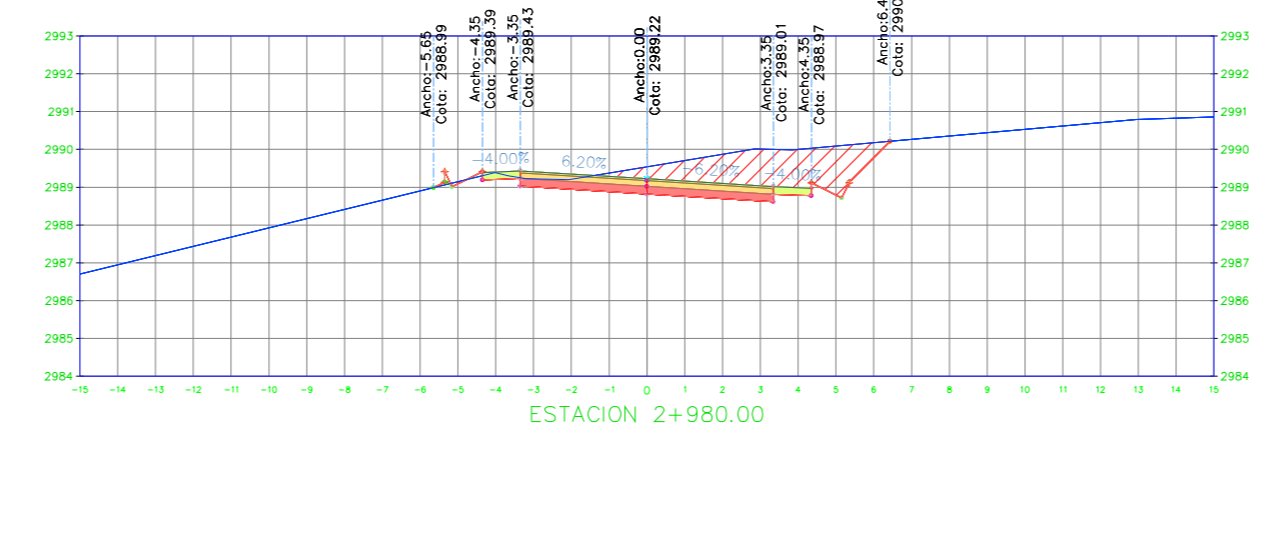


SECCIÓN TRANSVERSAL 2+980.00		
Nombre del Material	Área	Volumen
Ground Fill	0.06 m <sup>2</sup>	2.16 m <sup>3</sup>
Ground Removed	7.98 m <sup>2</sup>	64.20 m <sup>3</sup>

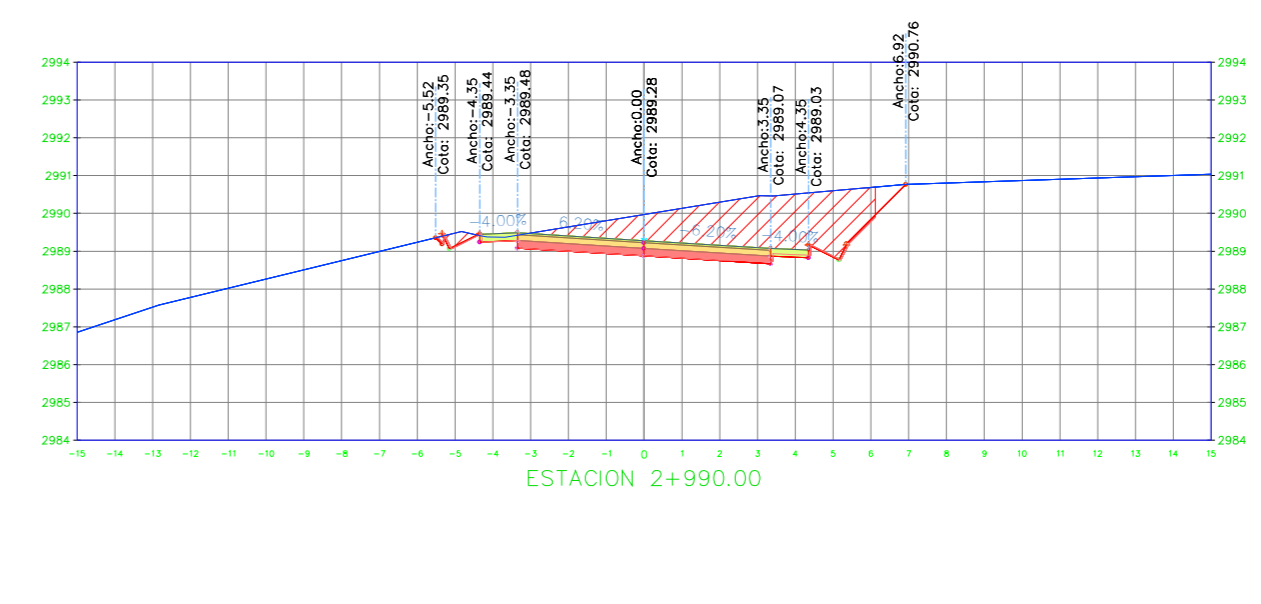


SECCIÓN TRANSVERSAL 2+990.00		
Nombre del Material	Área	Volumen
Ground Fill	0.00 m <sup>2</sup>	0.33 m <sup>3</sup>
Ground Removed	11.68 m <sup>2</sup>	97.62 m <sup>3</sup>

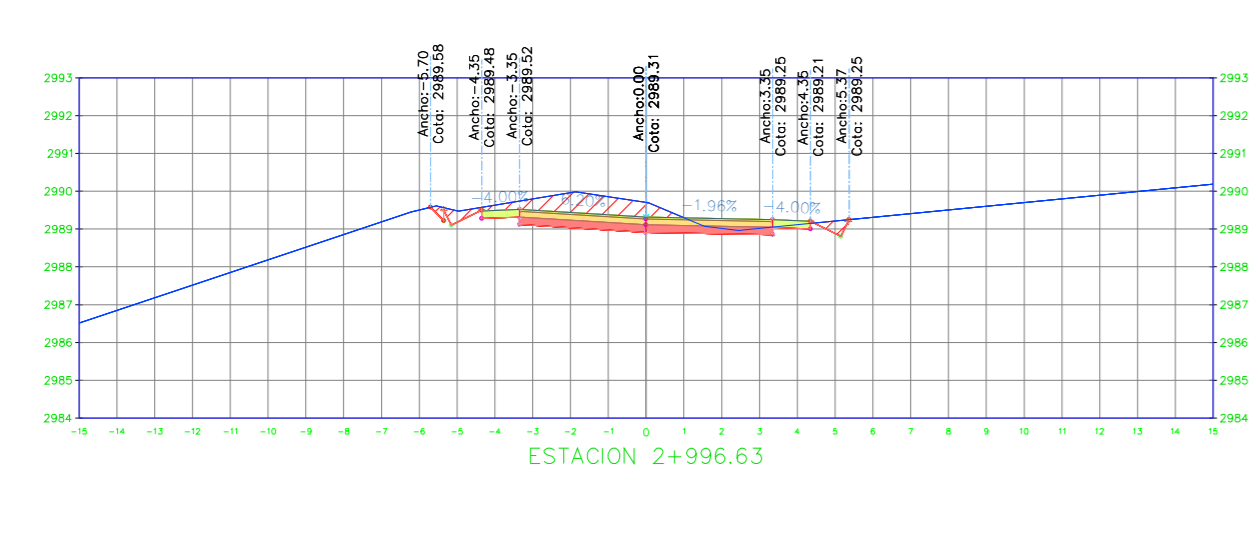


SECCIÓN TRANSVERSAL 2+996.63		
Nombre del Material	Área	Volumen
Ground Fill	0.00 m <sup>2</sup>	0.02 m <sup>3</sup>
Ground Removed	4.74 m <sup>2</sup>	54.27 m <sup>3</sup>

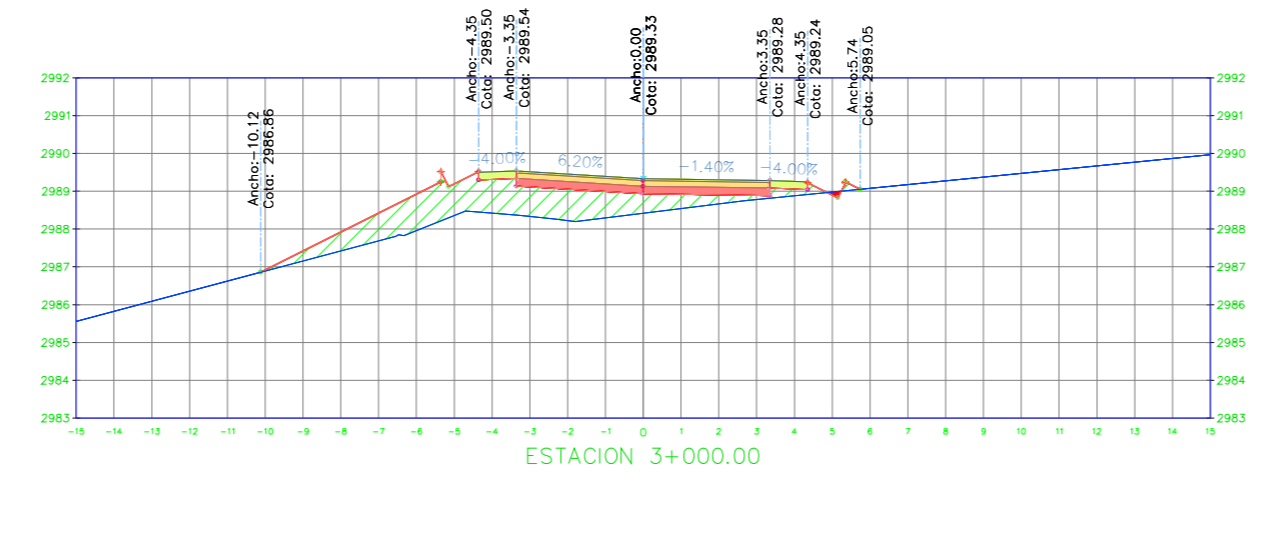


SECCIÓN TRANSVERSAL 3+000.00		
Nombre del Material	Área	Volumen
Ground Fill	8.22 m <sup>2</sup>	13.84 m <sup>3</sup>
Ground Removed	0.03 m <sup>2</sup>	8.03 m <sup>3</sup>

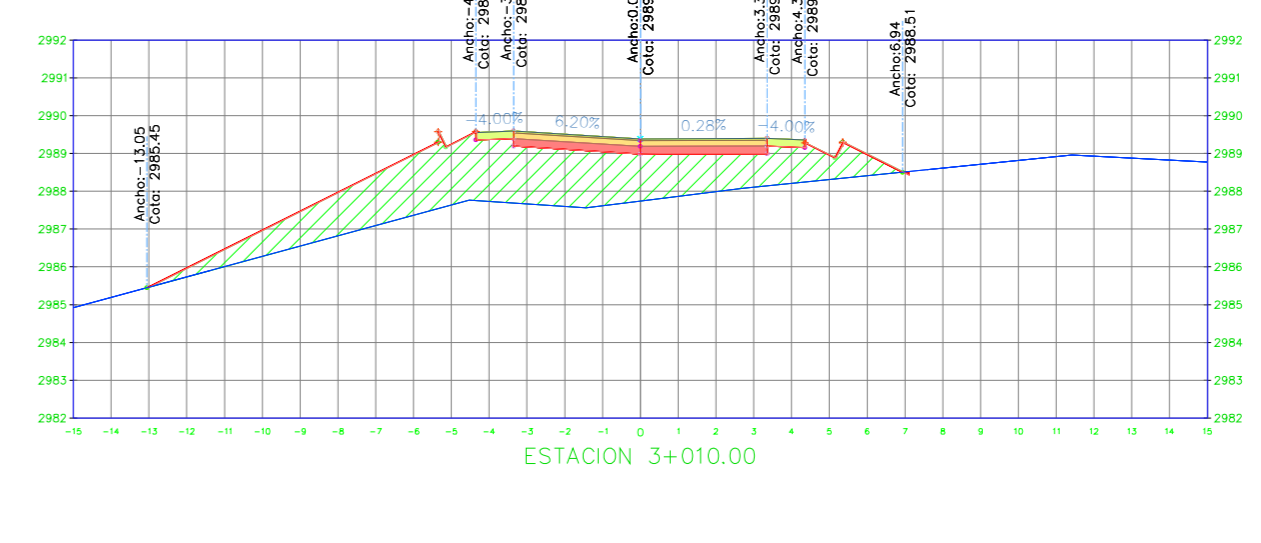


SECCIÓN TRANSVERSAL 3+010.00		
Nombre del Material	Área	Volumen
Ground Fill	20.97 m <sup>2</sup>	147.33 m <sup>3</sup>
Ground Removed	0.01 m <sup>2</sup>	0.19 m <sup>3</sup>

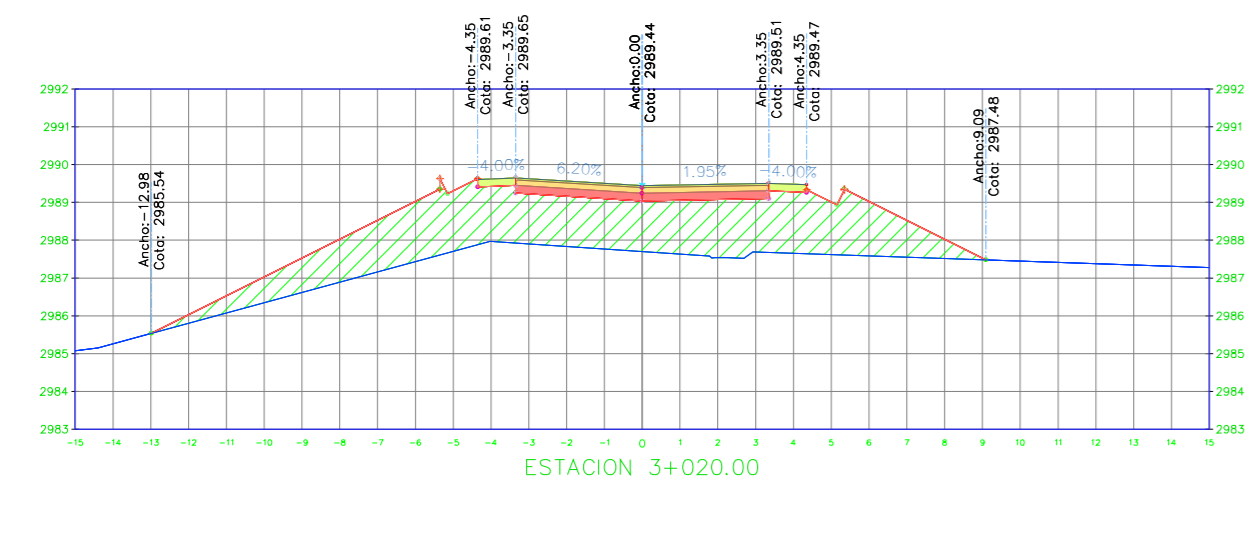


SECCIÓN TRANSVERSAL 3+020.00		
Nombre del Material	Área	Volumen
Ground Fill	25.59 m <sup>2</sup>	234.21 m <sup>3</sup>
Ground Removed	0.00 m <sup>2</sup>	0.03 m <sup>3</sup>

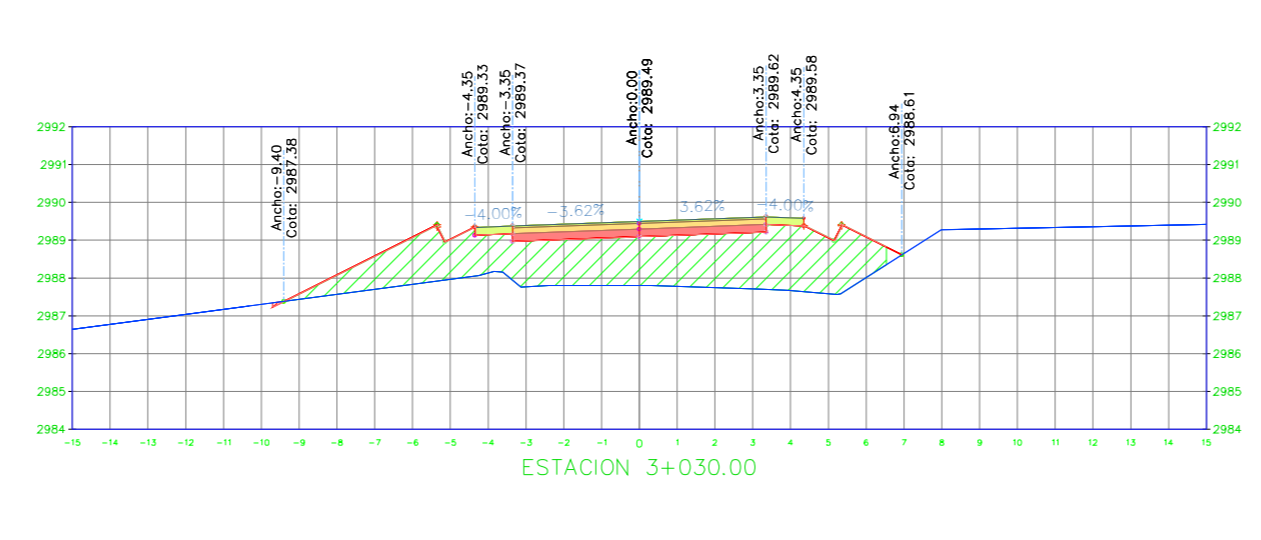


SECCIÓN TRANSVERSAL 3+030.00		
Nombre del Material	Área	Volumen
Ground Fill	18.67 m <sup>2</sup>	221.90 m <sup>3</sup>
Ground Removed	0.02 m <sup>2</sup>	0.10 m <sup>3</sup>

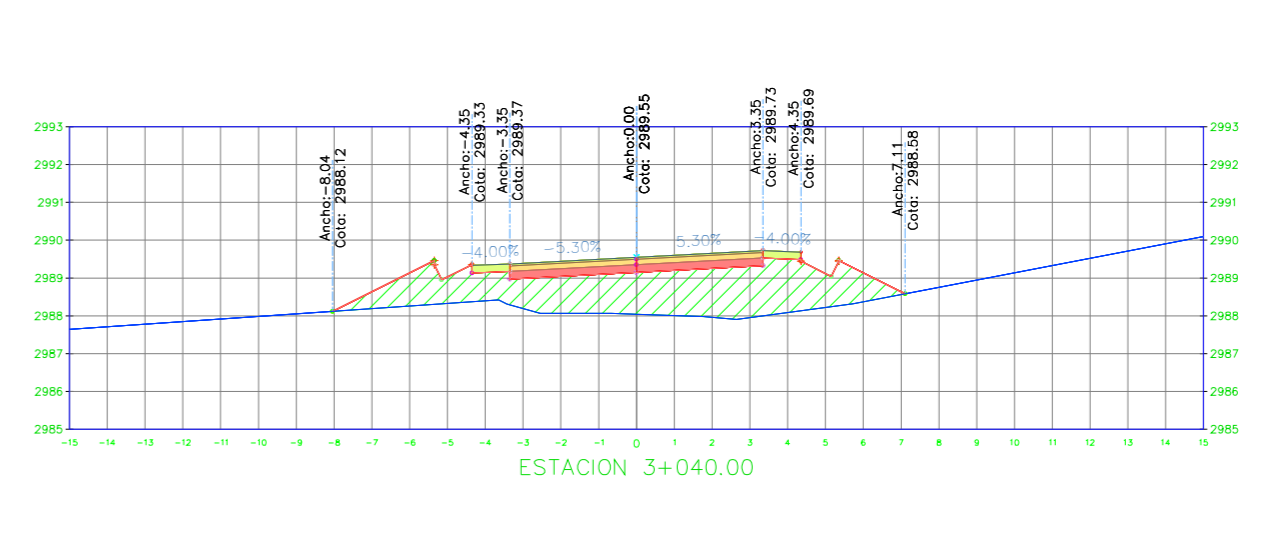


SECCIÓN TRANSVERSAL 3+040.00		
Nombre del Material	Área	Volumen
Ground Fill	14.15 m <sup>2</sup>	164.19 m <sup>3</sup>
Ground Removed	0.00 m <sup>2</sup>	0.10 m <sup>3</sup>

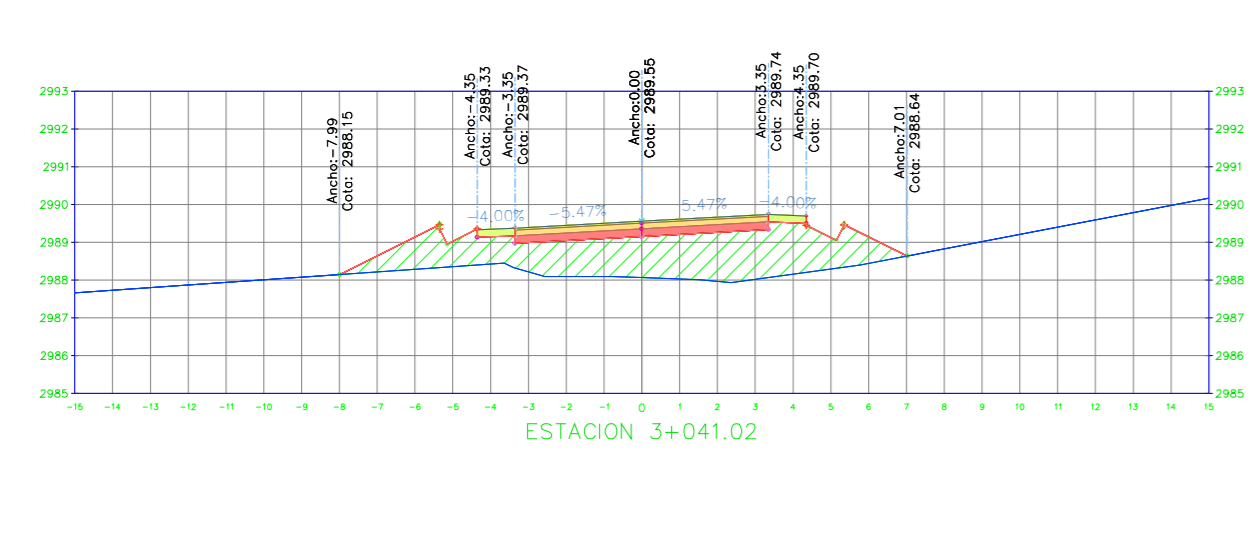


SECCIÓN TRANSVERSAL 3+041.02		
Nombre del Material	Área	Volumen
Ground Fill	13.66 m <sup>2</sup>	14.13 m <sup>3</sup>
Ground Removed	0.00 m <sup>2</sup>	0.00 m <sup>3</sup>

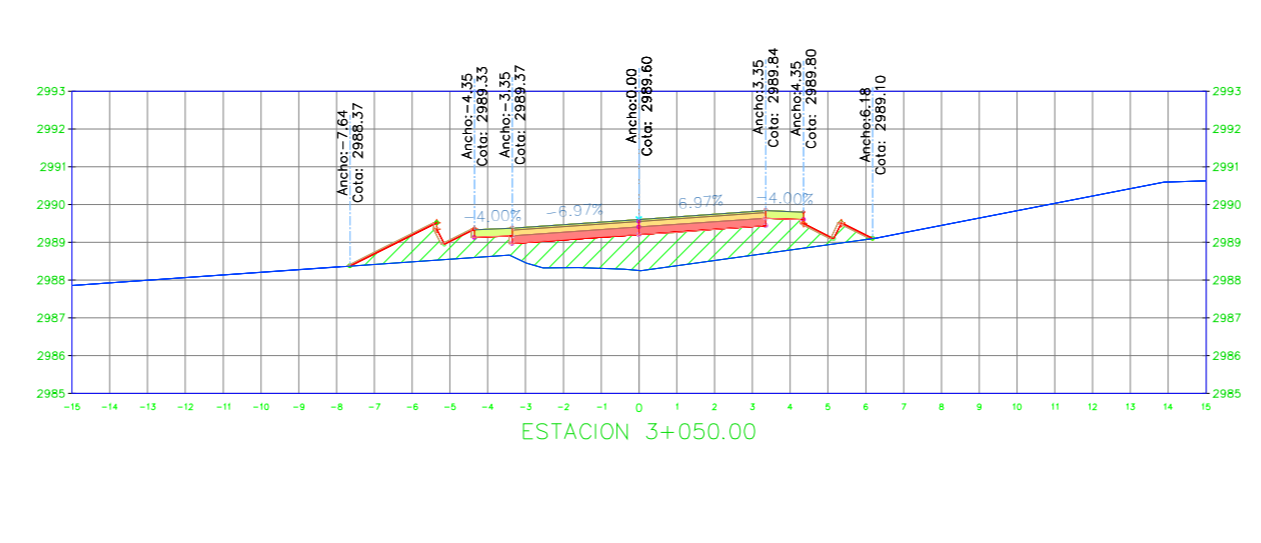


SECCIÓN TRANSVERSAL 3+050.00		
Nombre del Material	Área	Volumen
Ground Fill	9.06 m <sup>2</sup>	101.95 m <sup>3</sup>
Ground Removed	0.00 m <sup>2</sup>	0.00 m <sup>3</sup>

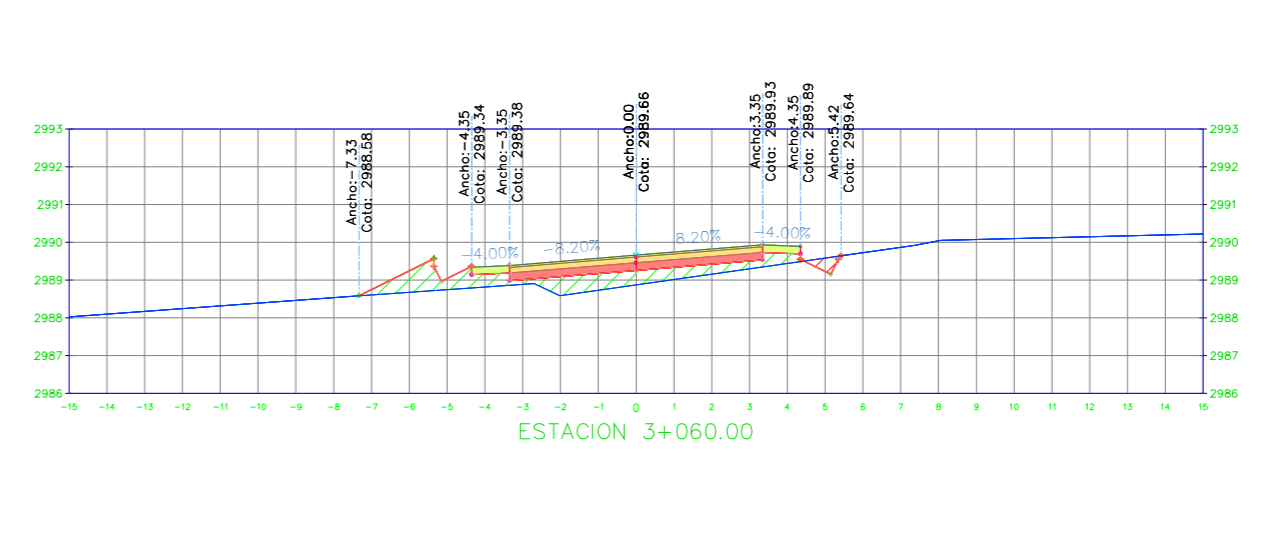


SECCIÓN TRANSVERSAL 3+060.00		
Nombre del Material	Área	Volumen
Ground Fill	4.03 m <sup>2</sup>	65.12 m <sup>3</sup>
Ground Removed	0.21 m <sup>2</sup>	1.10 m <sup>3</sup>

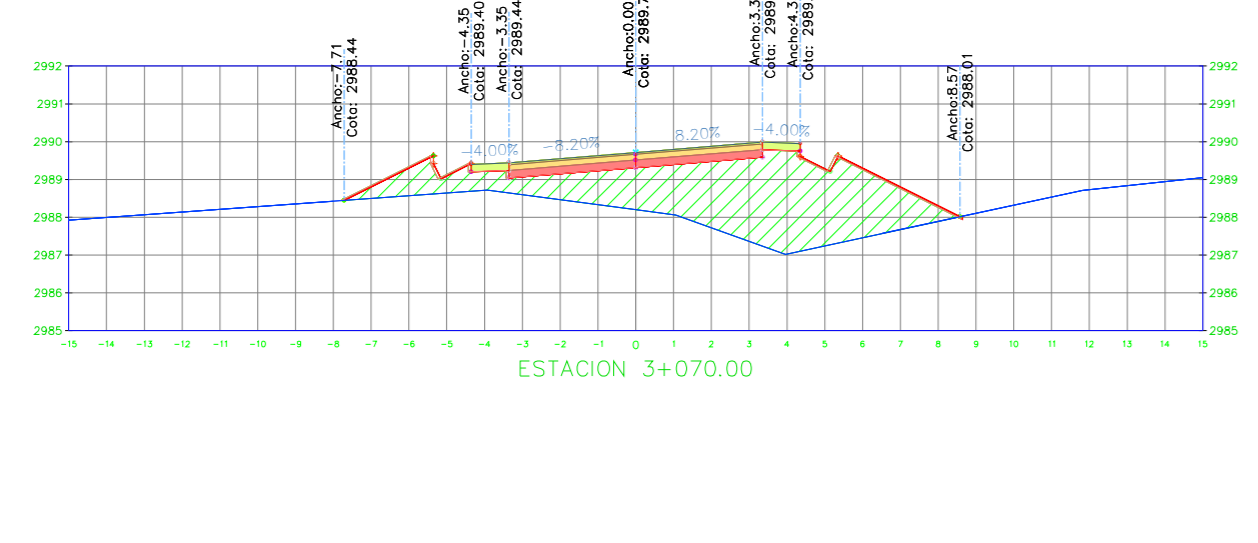


SECCIÓN TRANSVERSAL 3+070.00		
Nombre del Material	Área	Volumen
Ground Fill	18.88 m <sup>2</sup>	115.33 m <sup>3</sup>
Ground Removed	0.01 m <sup>2</sup>	1.13 m <sup>3</sup>

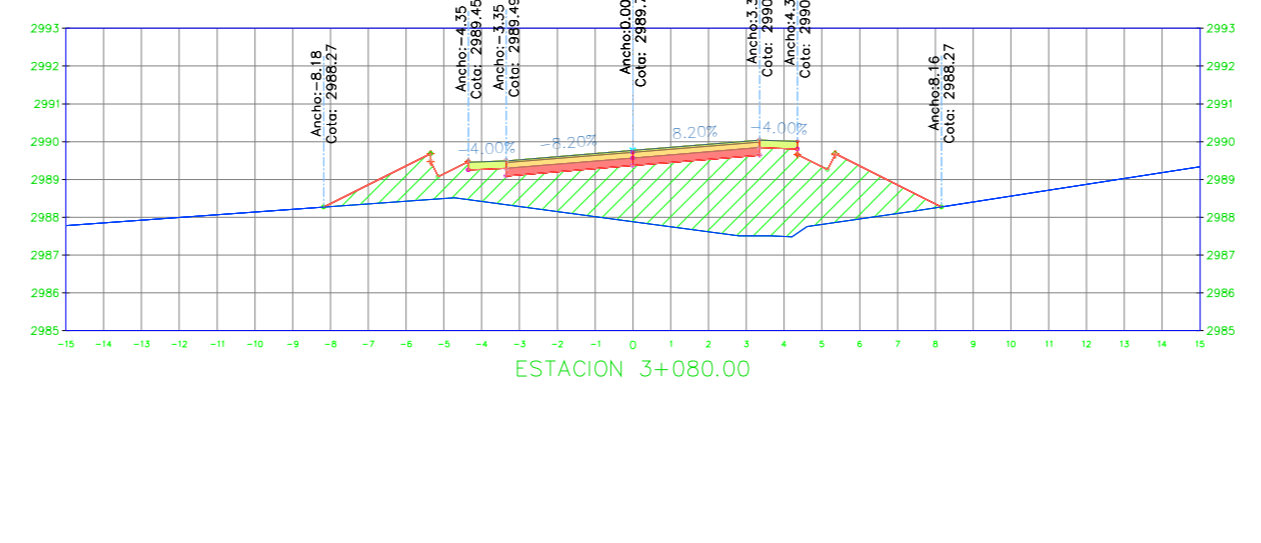


SECCIÓN TRANSVERSAL 3+080.00		
Nombre del Material	Área	Volumen
Ground Fill	19.87 m <sup>2</sup>	195.26 m <sup>3</sup>
Ground Removed	0.00 m <sup>2</sup>	0.03 m <sup>3</sup>

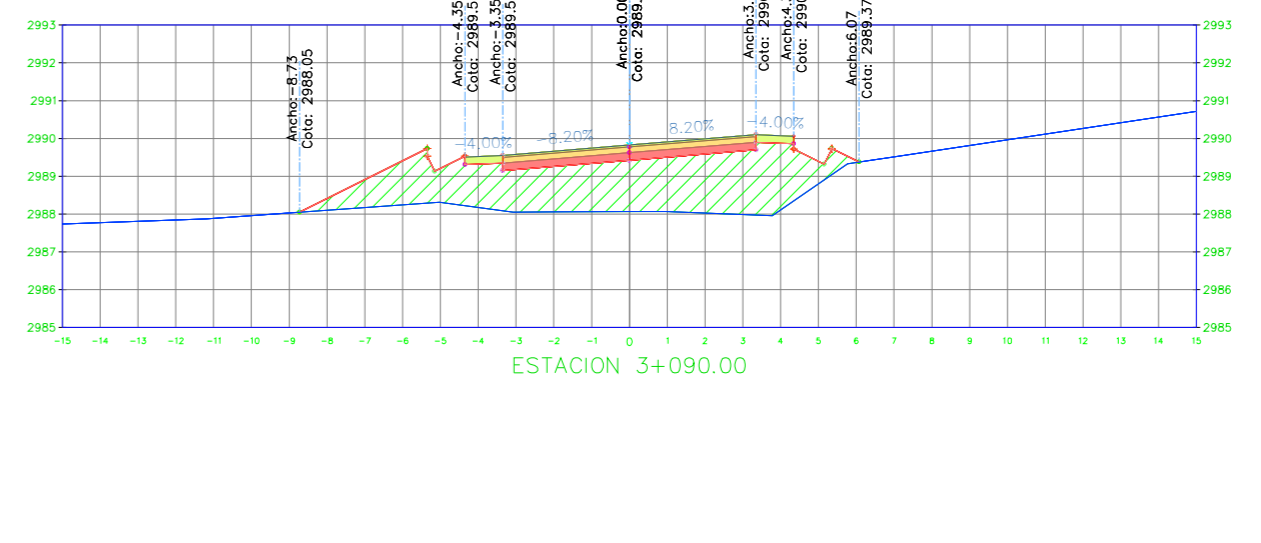


SECCIÓN TRANSVERSAL 3+090.00		
Nombre del Material	Área	Volumen
Ground Fill	16.76 m <sup>2</sup>	183.42 m <sup>3</sup>
Ground Removed	0.00 m <sup>2</sup>	0.00 m <sup>3</sup>

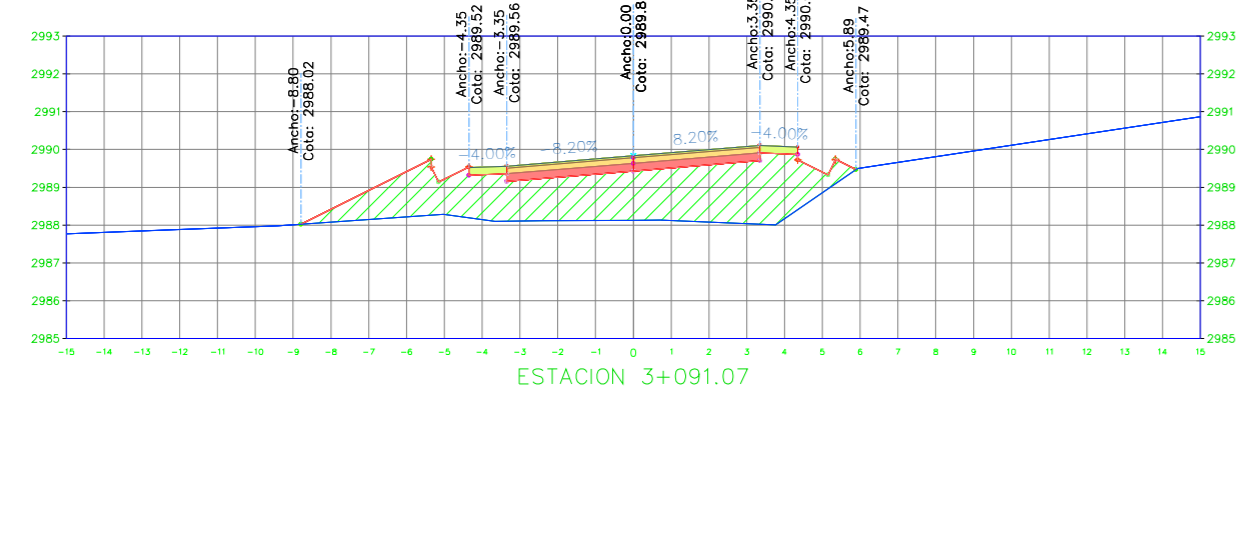

SECCIÓN TRANSVERSAL 3+091.07		
Nombre del Material	Área	Volumen
Ground Fill	16.45 m <sup>2</sup>	17.85 m <sup>3</sup>
Ground Removed	0.00 m <sup>2</sup>	0.00 m <sup>3</sup>

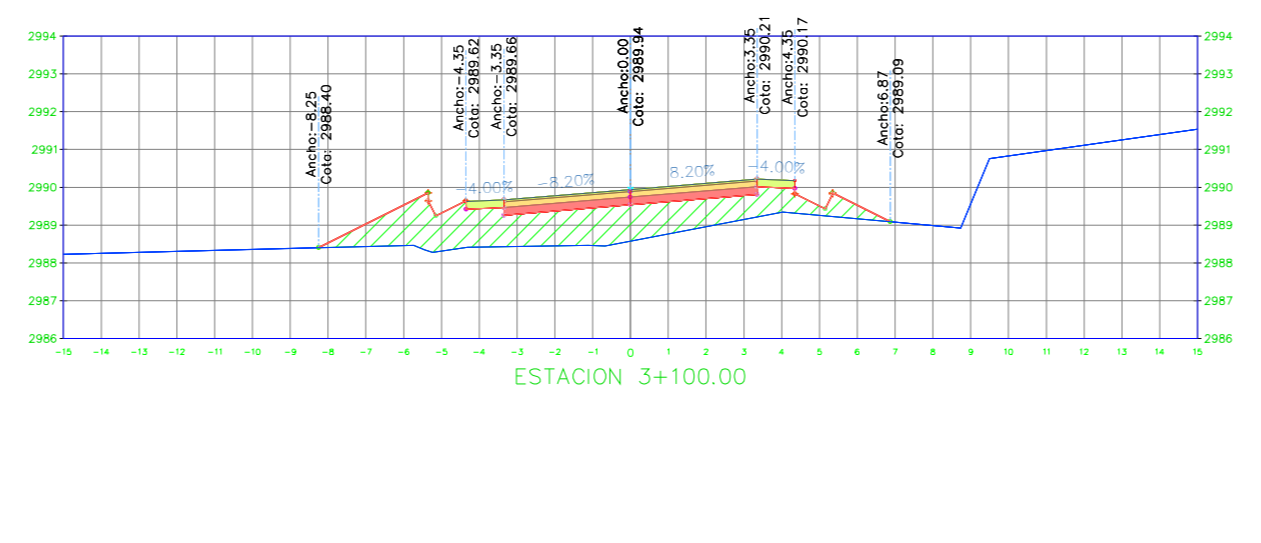

SECCIÓN TRANSVERSAL 3+100.00		
Nombre del Material	Área	Volumen
Ground Fill	11.46 m <sup>2</sup>	123.91 m <sup>3</sup>
Ground Removed	0.00 m <sup>2</sup>	0.00 m <sup>3</sup>

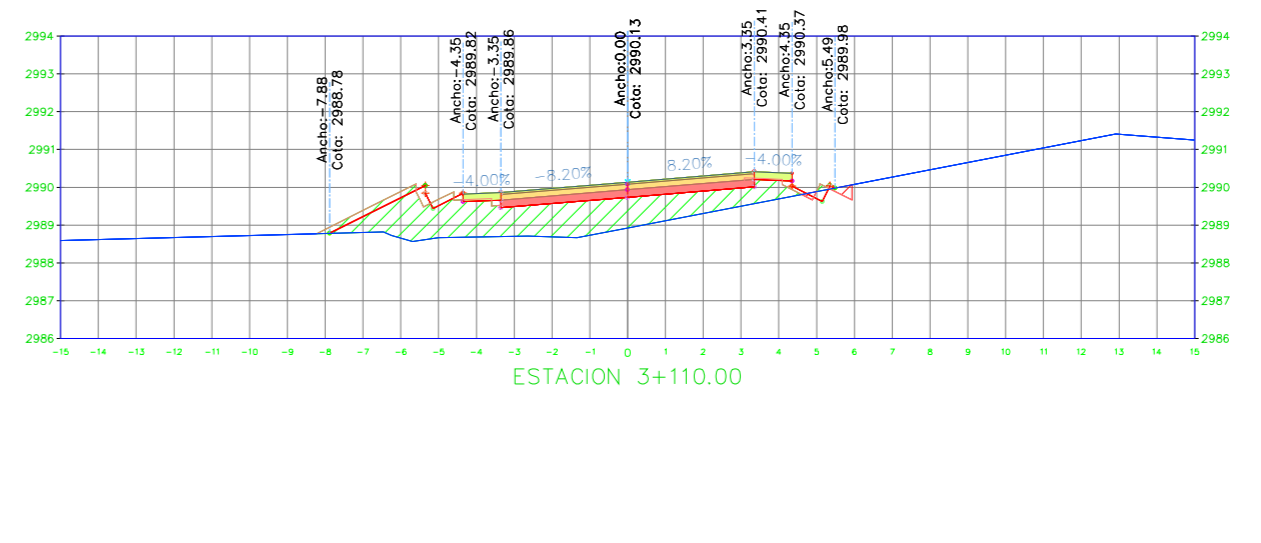


SECCIÓN TRANSVERSAL 3+110.00		
Nombre del Material	Área	Volumen
Ground Fill	10.05 m <sup>2</sup>	106.64 m <sup>3</sup>
Ground Removed	0.15 m <sup>2</sup>	0.78 m <sup>3</sup>




PROYECTO:	14
"DISEÑO GEOMÉTRICO DE LA VÍA COMPROMISO DESDE LA Y DE SAN JOSÉ EJIDO HASTA EL CENTRO DE PICHALO PARA MEJORAR LOS NIVELES DE SERVICIO DEL CANTÓN LATAQUINGA, PROVINCIA DE COTACACHI"	
HOJA 14 DE 17	
CONTIENE:	SECCIONES TRANSVERSALES DE LA VÍA
VÍA CLASE:	III
LONGITUD:	4+063.25 KM
ESTUDIO:	PRELIMINAR
PROVINCIA:	COTACACHI
FECHA:	FEBRERO 2022
CANTÓN:	LATAQUINGA


DISEÑO:	APROBÓ:
MABEL TENDRIG	ING. ALEX LÓPEZ

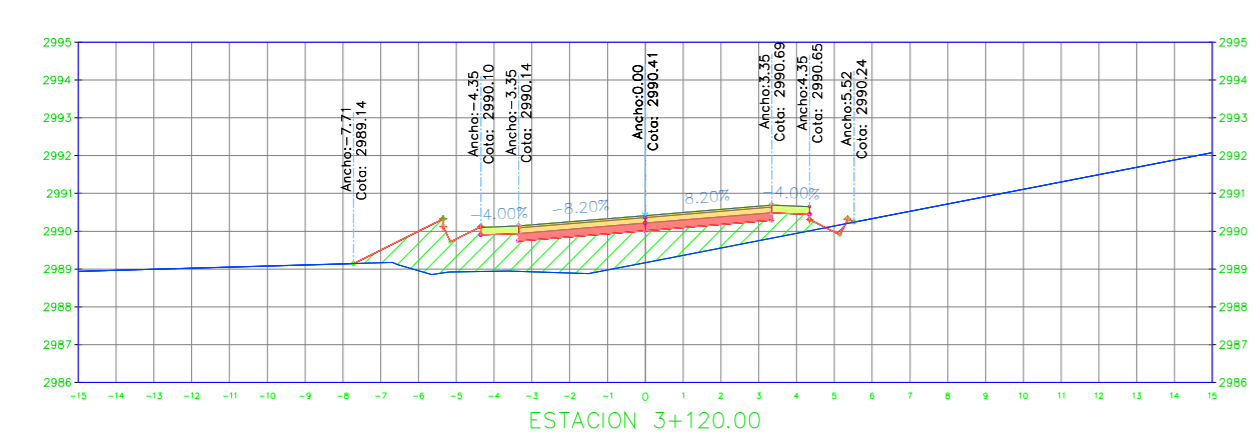


SECCIÓN TRANSVERSAL 3+120.00		
Nombre del Material	Área	Volumen
Ground Fill	9.48 m <sup>2</sup>	96.67 m <sup>3</sup>
Ground Removed	0.07 m <sup>2</sup>	1.13 m <sup>3</sup>

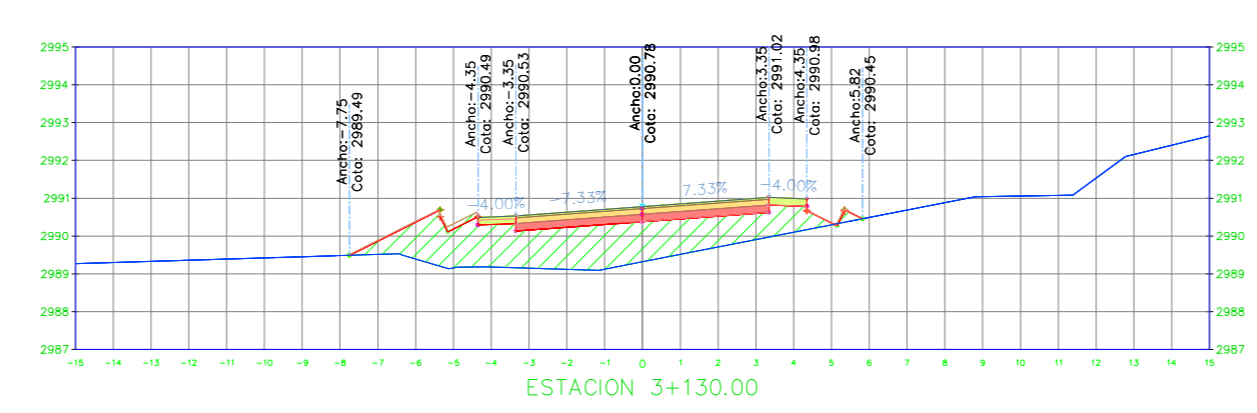


SECCIÓN TRANSVERSAL 3+130.00		
Nombre del Material	Área	Volumen
Ground Fill	11.97 m <sup>2</sup>	106.32 m <sup>3</sup>
Ground Removed	0.00 m <sup>2</sup>	0.36 m <sup>3</sup>

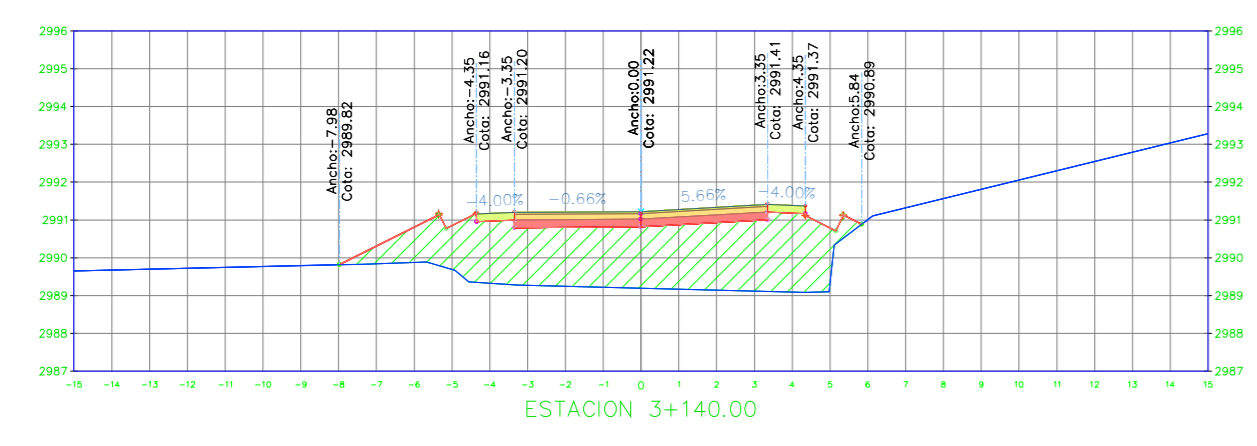


SECCIÓN TRANSVERSAL 3+140.00		
Nombre del Material	Área	Volumen
Ground Fill	19.55 m <sup>2</sup>	155.96 m <sup>3</sup>
Ground Removed	0.00 m <sup>2</sup>	0.01 m <sup>3</sup>

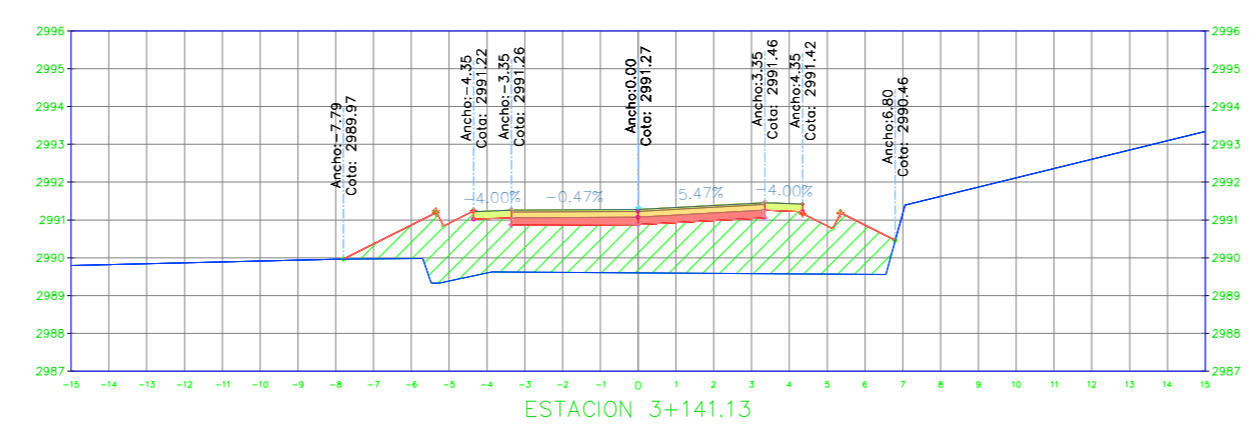


SECCIÓN TRANSVERSAL 3+141.13		
Nombre del Material	Área	Volumen
Ground Fill	18.29 m <sup>2</sup>	21.44 m <sup>3</sup>
Ground Removed	0.00 m <sup>2</sup>	0.00 m <sup>3</sup>

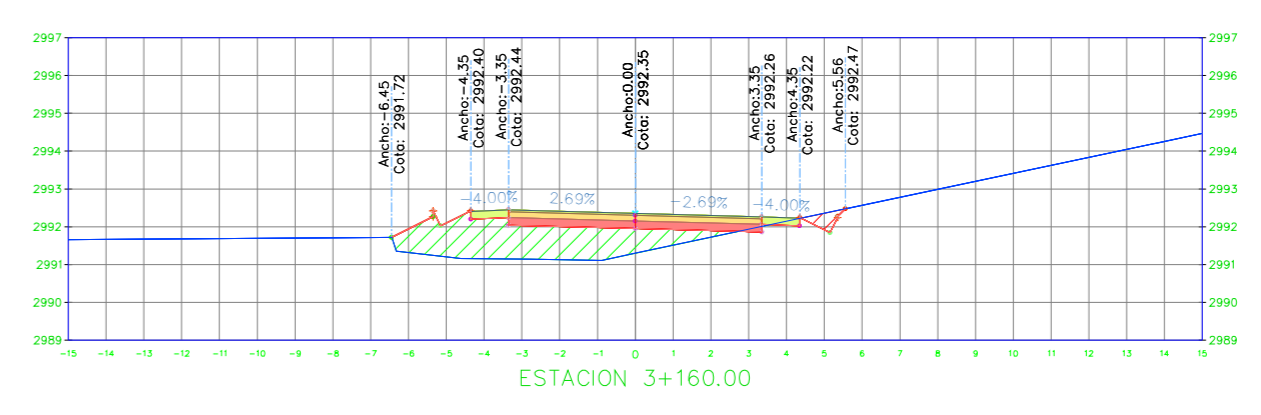


SECCIÓN TRANSVERSAL 3+160.00		
Nombre del Material	Área	Volumen
Ground Fill	6.59 m <sup>2</sup>	234.63 m <sup>3</sup>
Ground Removed	0.41 m <sup>2</sup>	3.90 m <sup>3</sup>

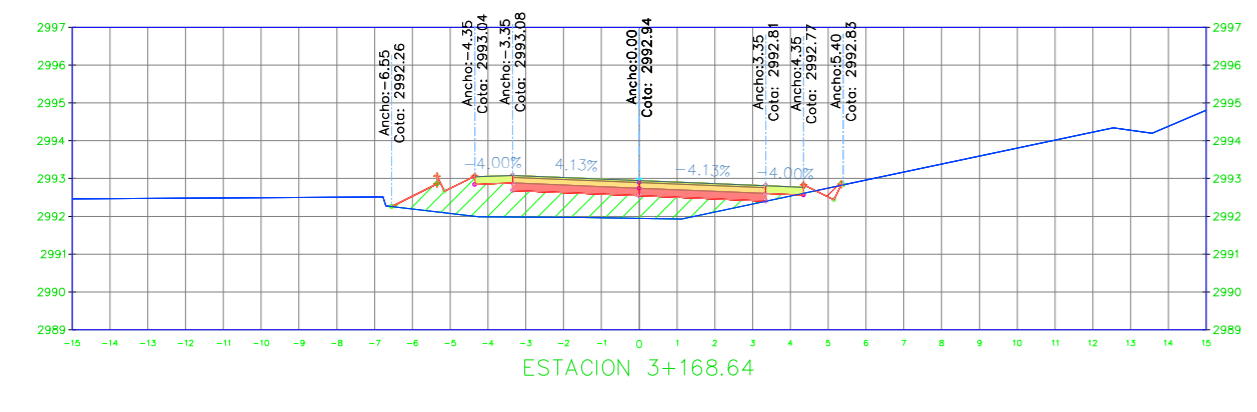


SECCIÓN TRANSVERSAL 3+168.64		
Nombre del Material	Área	Volumen
Ground Fill	5.70 m <sup>2</sup>	53.07 m <sup>3</sup>
Ground Removed	0.12 m <sup>2</sup>	2.30 m <sup>3</sup>

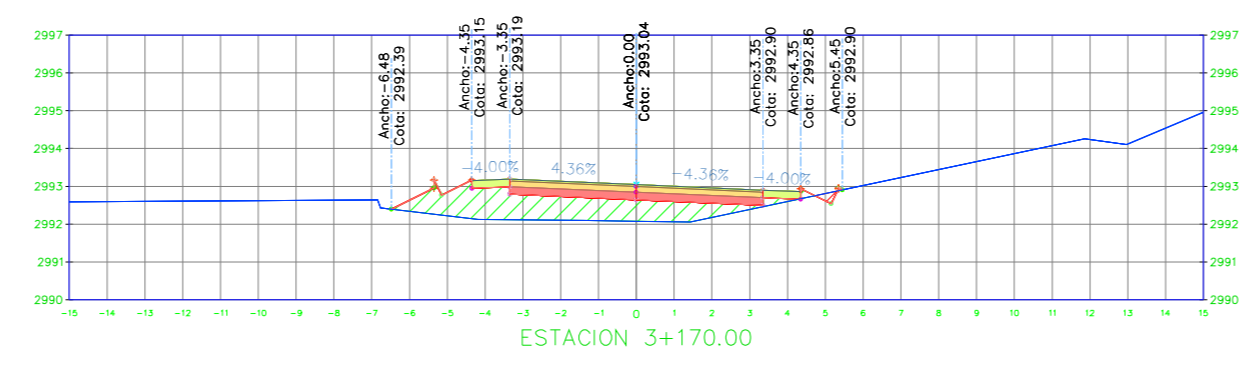


SECCIÓN TRANSVERSAL 3+170.00		
Nombre del Material	Área	Volumen
Ground Fill	5.59 m <sup>2</sup>	7.70 m <sup>3</sup>
Ground Removed	0.09 m <sup>2</sup>	0.14 m <sup>3</sup>

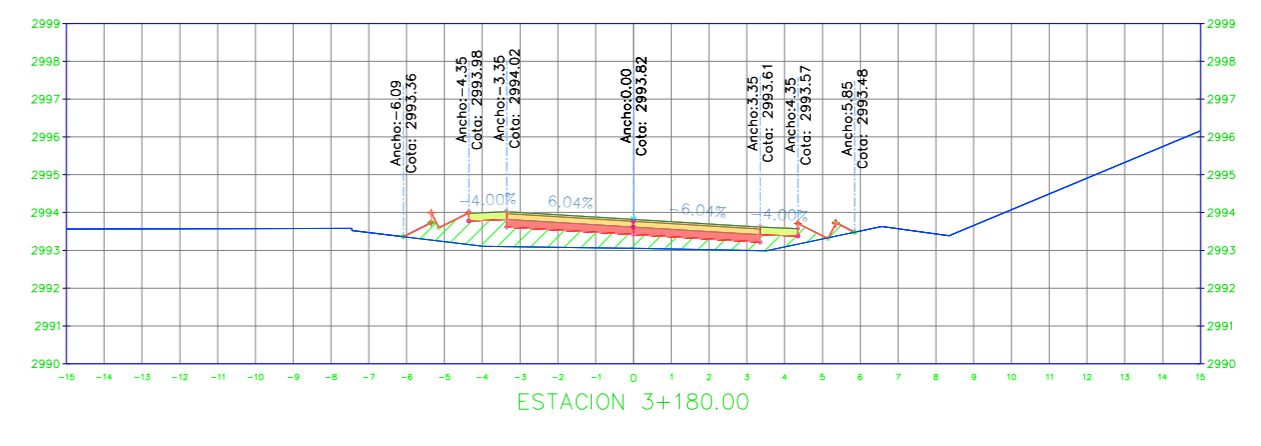


SECCIÓN TRANSVERSAL 3+180.00		
Nombre del Material	Área	Volumen
Ground Fill	4.56 m <sup>2</sup>	51.00 m <sup>3</sup>
Ground Removed	0.00 m <sup>2</sup>	0.45 m <sup>3</sup>

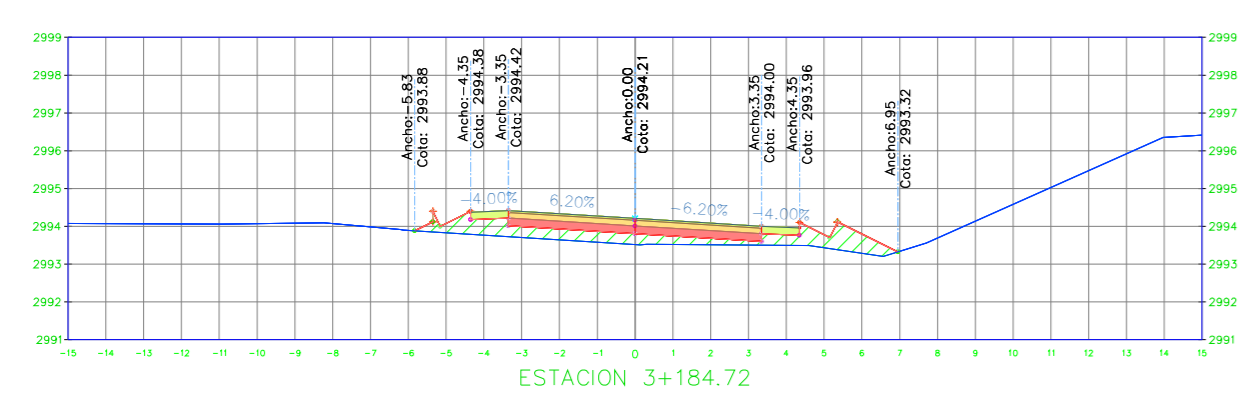


SECCIÓN TRANSVERSAL 3+184.72		
Nombre del Material	Área	Volumen
Ground Fill	3.93 m <sup>2</sup>	20.04 m <sup>3</sup>
Ground Removed	0.00 m <sup>2</sup>	0.00 m <sup>3</sup>

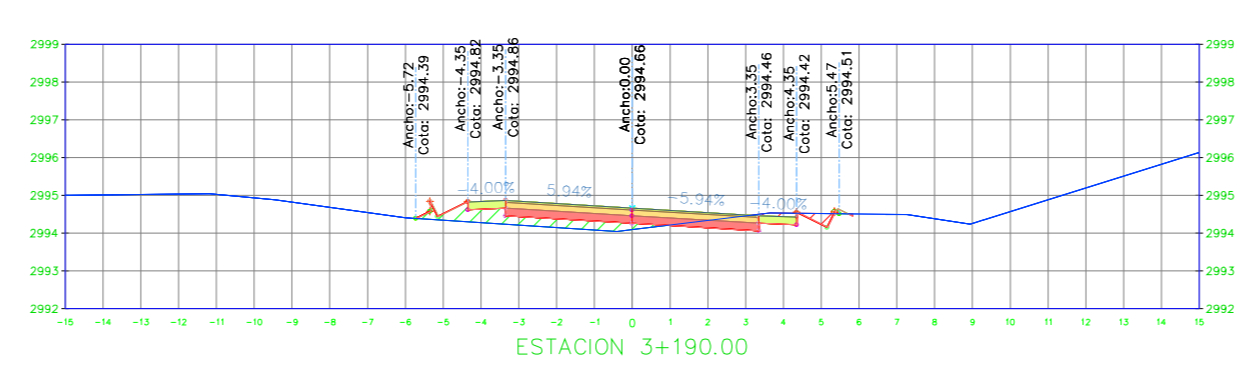


SECCIÓN TRANSVERSAL 3+190.00		
Nombre del Material	Área	Volumen
Ground Fill	1.58 m <sup>2</sup>	14.56 m <sup>3</sup>
Ground Removed	1.00 m <sup>2</sup>	2.62 m <sup>3</sup>

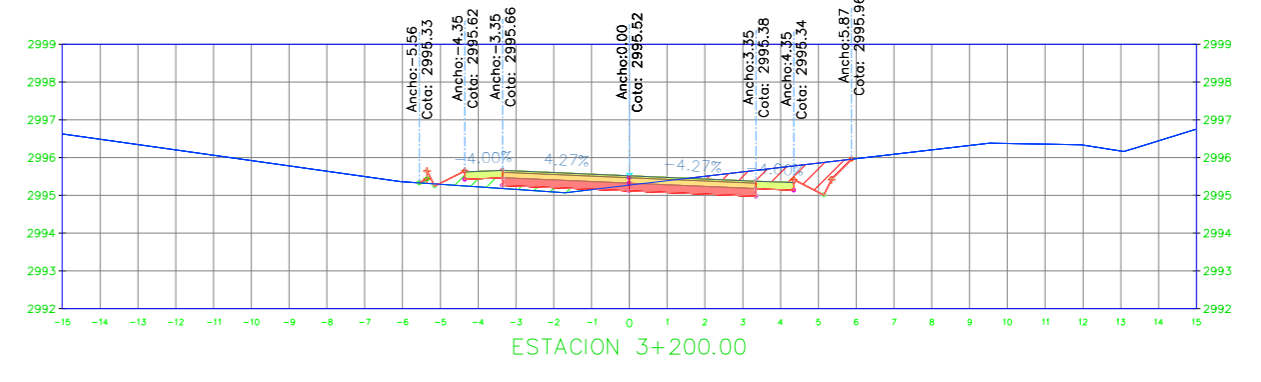


SECCIÓN TRANSVERSAL 3+200.00		
Nombre del Material	Área	Volumen
Ground Fill	0.62 m <sup>2</sup>	11.13 m <sup>3</sup>
Ground Removed	2.78 m <sup>2</sup>	18.69 m <sup>3</sup>

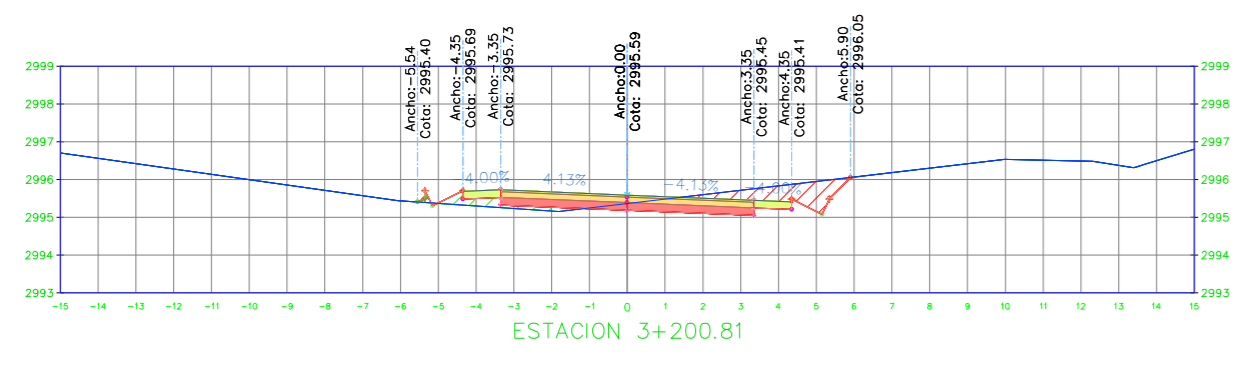


SECCIÓN TRANSVERSAL 3+200.81		
Nombre del Material	Área	Volumen
Ground Fill	0.56 m <sup>2</sup>	0.48 m <sup>3</sup>
Ground Removed	2.95 m <sup>2</sup>	2.31 m <sup>3</sup>

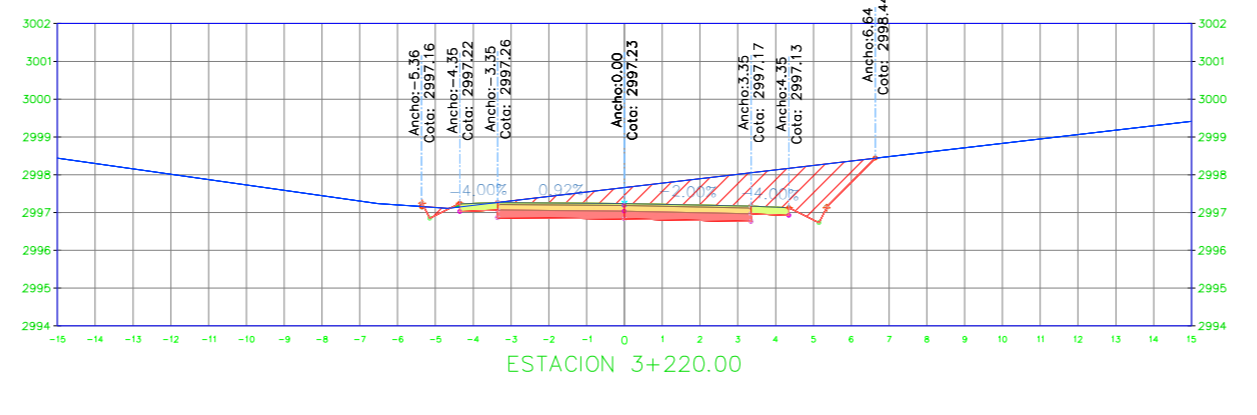


SECCIÓN TRANSVERSAL 3+220.00		
Nombre del Material	Área	Volumen
Ground Fill	0.01 m <sup>2</sup>	5.52 m <sup>3</sup>
Ground Removed	9.06 m <sup>2</sup>	115.26 m <sup>3</sup>

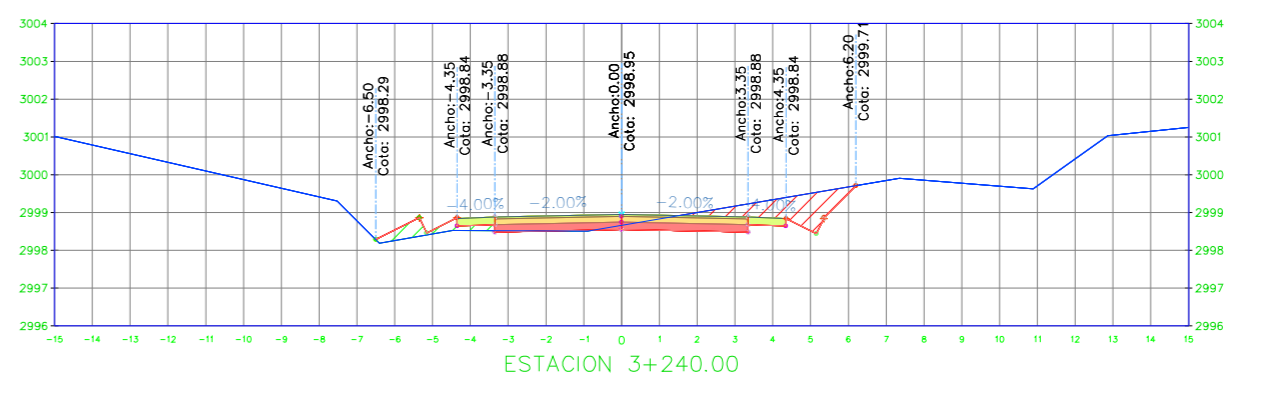


SECCIÓN TRANSVERSAL 3+240.00		
Nombre del Material	Área	Volumen
Ground Fill	0.70 m <sup>2</sup>	7.15 m <sup>3</sup>
Ground Removed	3.30 m <sup>2</sup>	123.63 m <sup>3</sup>

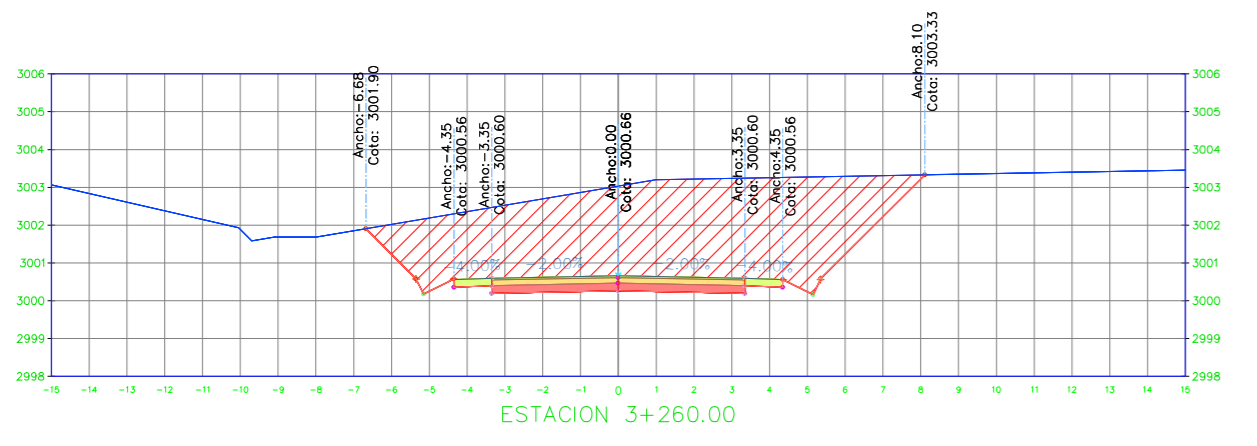


SECCIÓN TRANSVERSAL 3+260.00		
Nombre del Material	Área	Volumen
Ground Fill	0.00 m <sup>2</sup>	7.02 m <sup>3</sup>
Ground Removed	32.75 m <sup>2</sup>	360.53 m <sup>3</sup>

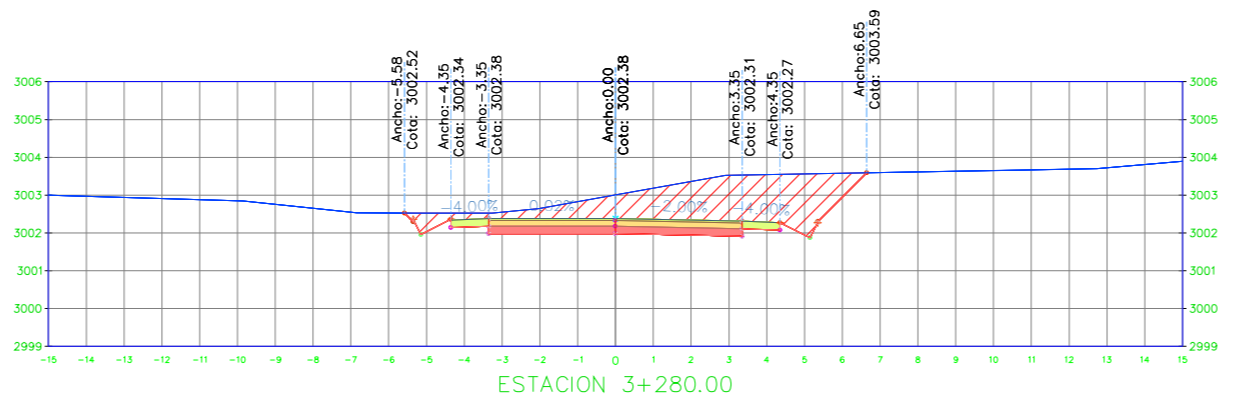


SECCIÓN TRANSVERSAL 3+280.00		
Nombre del Material	Área	Volumen
Ground Fill	0.00 m <sup>2</sup>	0.00 m <sup>3</sup>
Ground Removed	11.54 m <sup>2</sup>	442.95 m <sup>3</sup>

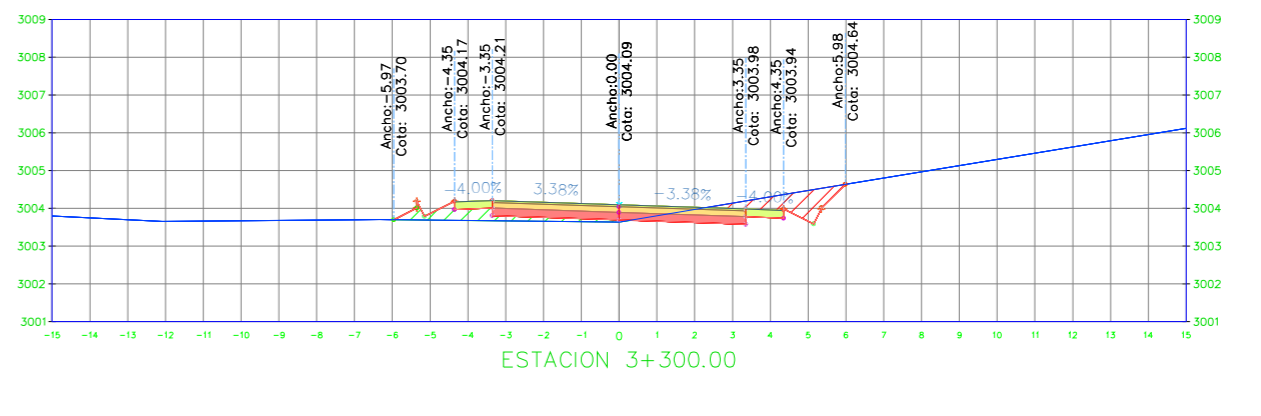


SECCIÓN TRANSVERSAL 3+300.00		
Nombre del Material	Área	Volumen
Ground Fill	1.05 m <sup>2</sup>	10.45 m <sup>3</sup>
Ground Removed	2.30 m <sup>2</sup>	138.43 m <sup>3</sup>

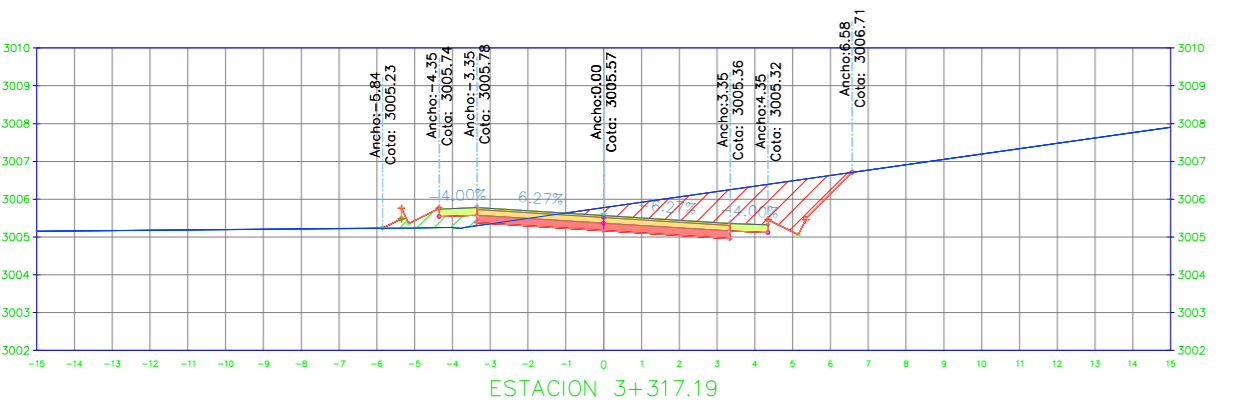


SECCIÓN TRANSVERSAL 3+317.19		
Nombre del Material	Área	Volumen
Ground Fill	0.69 m <sup>2</sup>	14.92 m <sup>3</sup>
Ground Removed	7.12 m <sup>2</sup>	81.01 m <sup>3</sup>

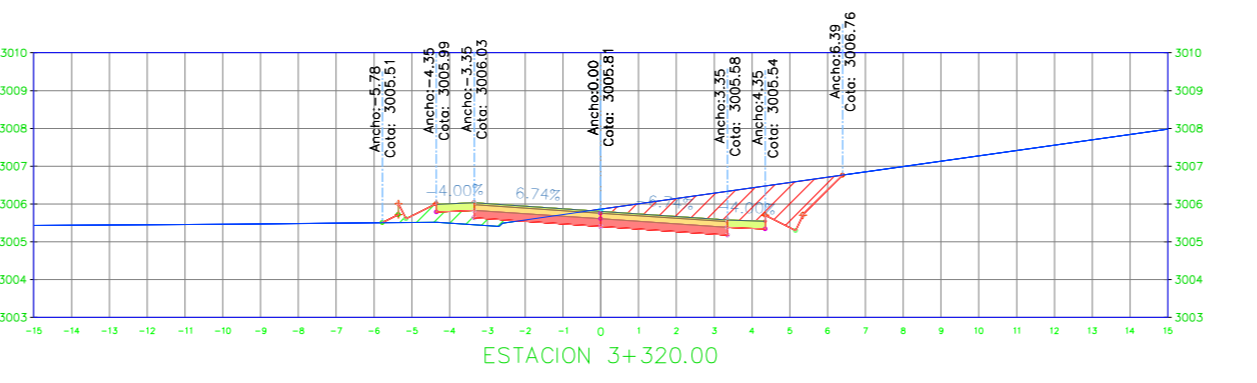


SECCIÓN TRANSVERSAL 3+320.00		
Nombre del Material	Área	Volumen
Ground Fill	0.81 m <sup>2</sup>	2.17 m <sup>3</sup>
Ground Removed	5.75 m <sup>2</sup>	17.73 m <sup>3</sup>

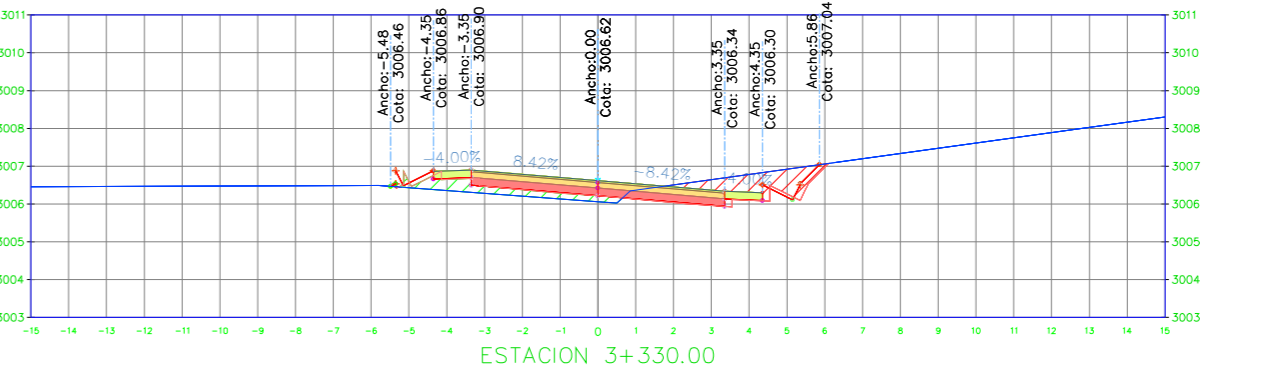


SECCIÓN TRANSVERSAL 3+330.00		
Nombre del Material	Área	Volumen
Ground Fill	1.22 m <sup>2</sup>	10.39 m <sup>3</sup>
Ground Removed	2.85 m <sup>2</sup>	42.10 m <sup>3</sup>

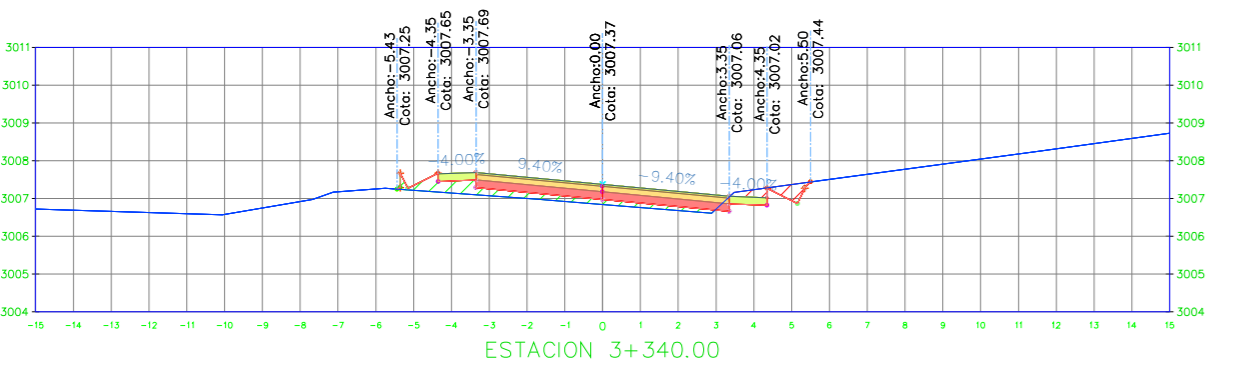


SECCIÓN TRANSVERSAL 3+340.00		
Nombre del Material	Área	Volumen
Ground Fill	1.46 m <sup>2</sup>	13.62 m <sup>3</sup>
Ground Removed	0.73 m <sup>2</sup>	17.46 m <sup>3</sup>

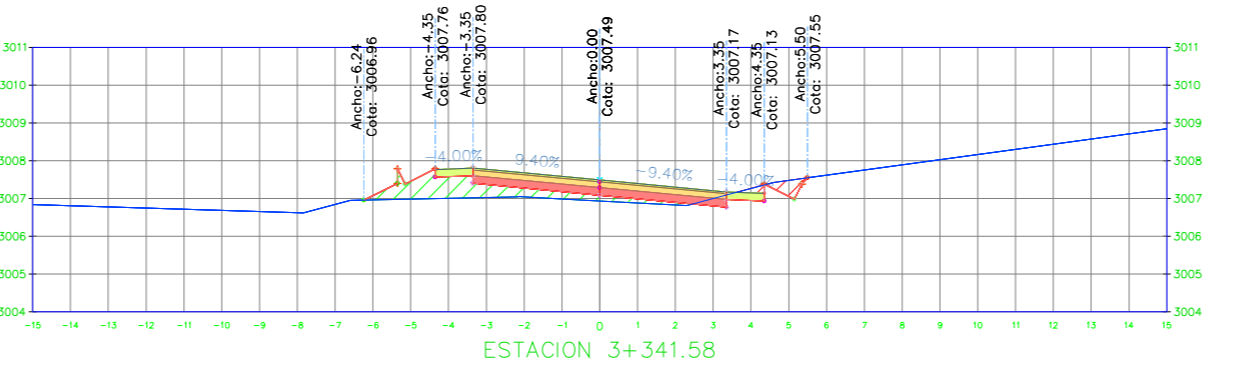


SECCIÓN TRANSVERSAL 3+341.58		
Nombre del Material	Área	Volumen
Ground Fill	2.41 m <sup>2</sup>	3.06 m <sup>3</sup>
Ground Removed	0.70 m <sup>2</sup>	1.13 m <sup>3</sup>

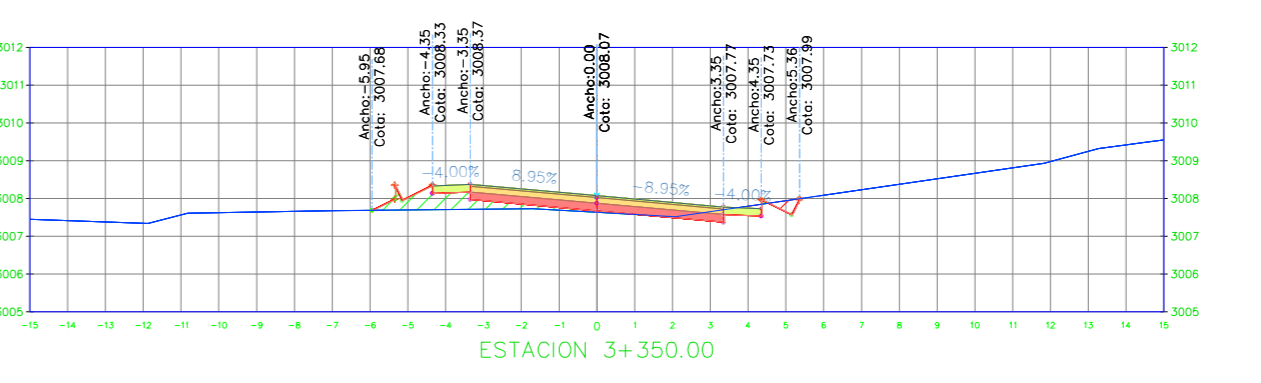


SECCIÓN TRANSVERSAL 3+350.00		
Nombre del Material	Área	Volumen
Ground Fill	1.42 m <sup>2</sup>	16.51 m <sup>3</sup>
Ground Removed	0.64 m <sup>2</sup>	5.50 m <sup>3</sup>

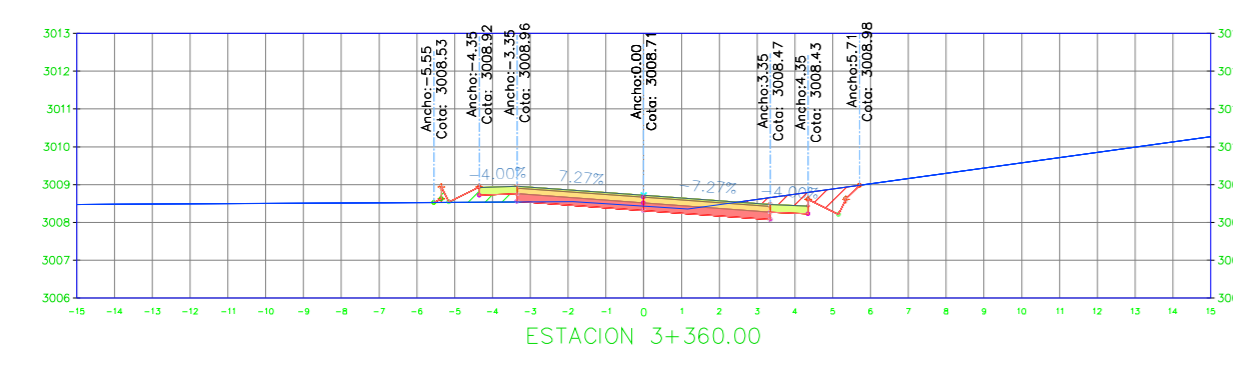


SECCIÓN TRANSVERSAL 3+360.00		
Nombre del Material	Área	Volumen
Ground Fill	0.42 m <sup>2</sup>	9.45 m <sup>3</sup>
Ground Removed	2.17 m <sup>2</sup>	13.76 m <sup>3</sup>

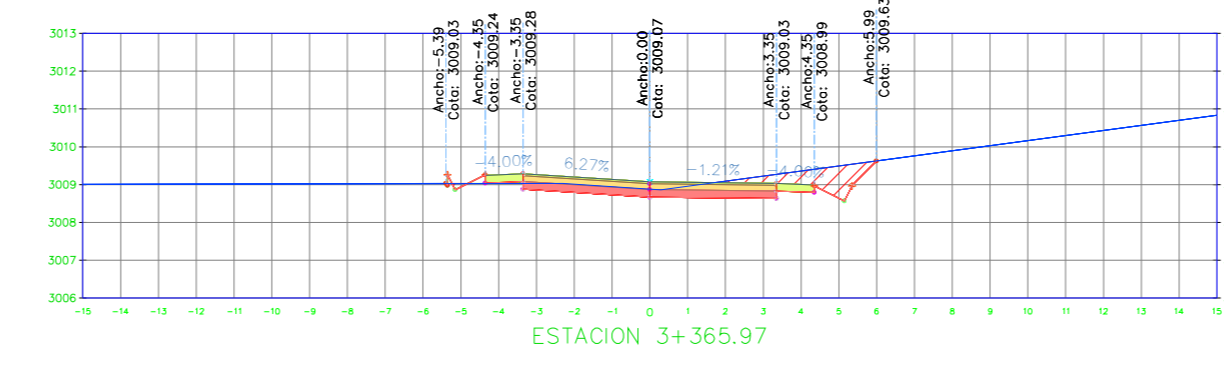


SECCIÓN TRANSVERSAL 3+365.97		
Nombre del Material	Área	Volumen
Ground Fill	0.10 m <sup>2</sup>	1.59 m <sup>3</sup>
Ground Removed	3.48 m <sup>2</sup>	16.57 m <sup>3</sup>

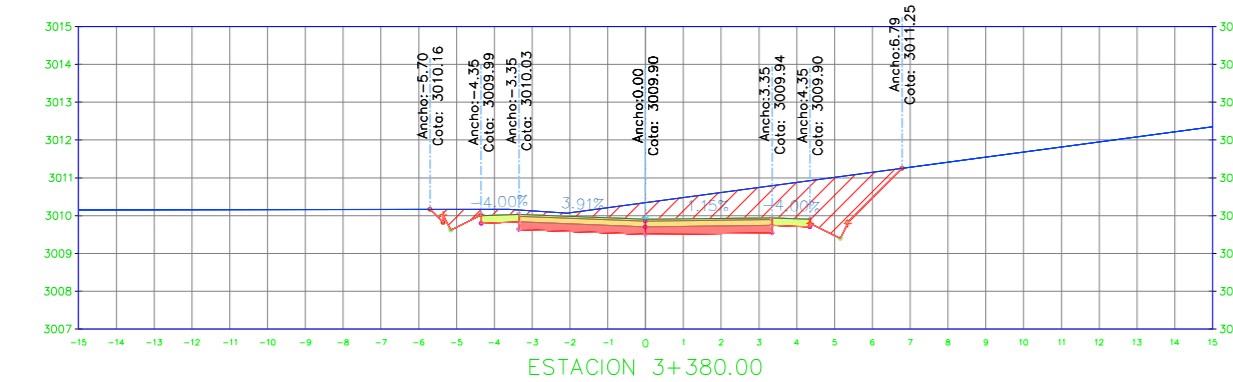


SECCIÓN TRANSVERSAL 3+380.00		
Nombre del Material	Área	Volumen
Ground Fill	0.00 m <sup>2</sup>	0.67 m <sup>3</sup>
Ground Removed	9.70 m <sup>2</sup>	92.48 m <sup>3</sup>

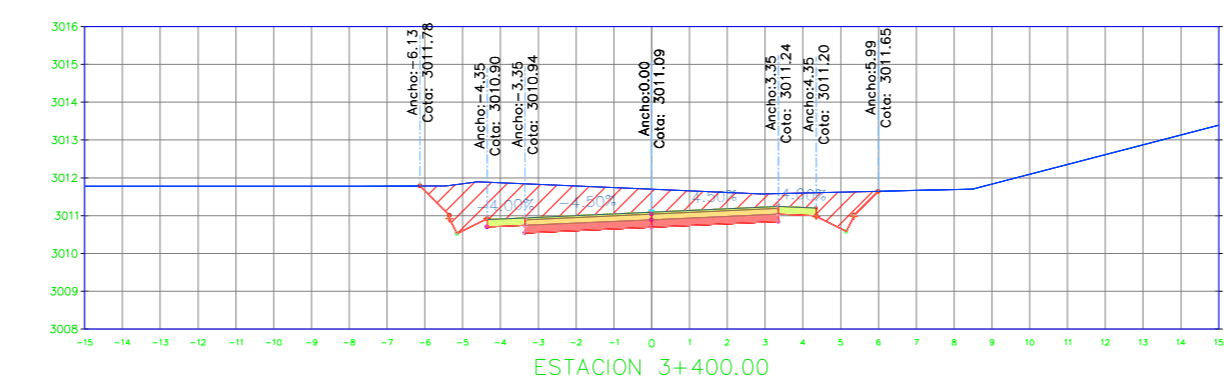


SECCIÓN TRANSVERSAL 3+400.00		
Nombre del Material	Área	Volumen
Ground Fill	0.00 m <sup>2</sup>	0.00 m <sup>3</sup>
Ground Removed	10.94 m <sup>2</sup>	206.35 m <sup>3</sup>

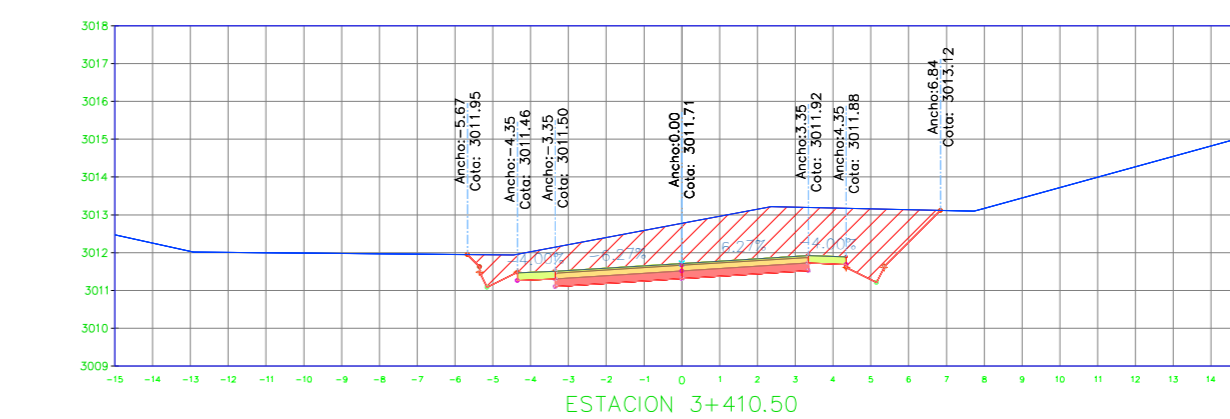


SECCIÓN TRANSVERSAL 3+410.50		
Nombre del Material	Área	Volumen
Ground Fill	0.00 m <sup>2</sup>	0.00 m <sup>3</sup>
Ground Removed	15.55 m <sup>2</sup>	138.94 m <sup>3</sup>

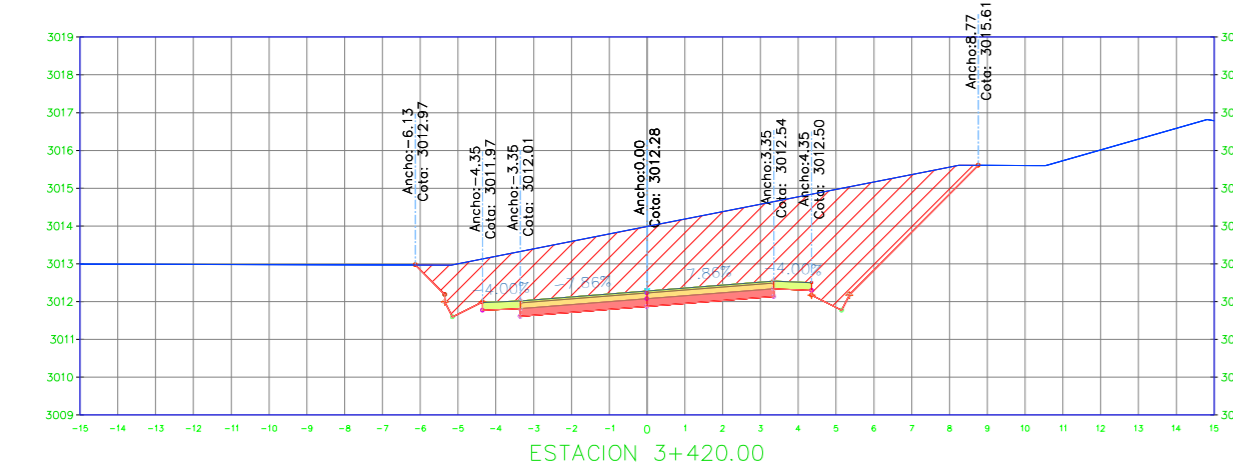


SECCIÓN TRANSVERSAL 3+420.00		
Nombre del Material	Área	Volumen
Ground Fill	0.00 m <sup>2</sup>	0.00 m <sup>3</sup>
Ground Removed	27.55 m <sup>2</sup>	206.73 m <sup>3</sup>

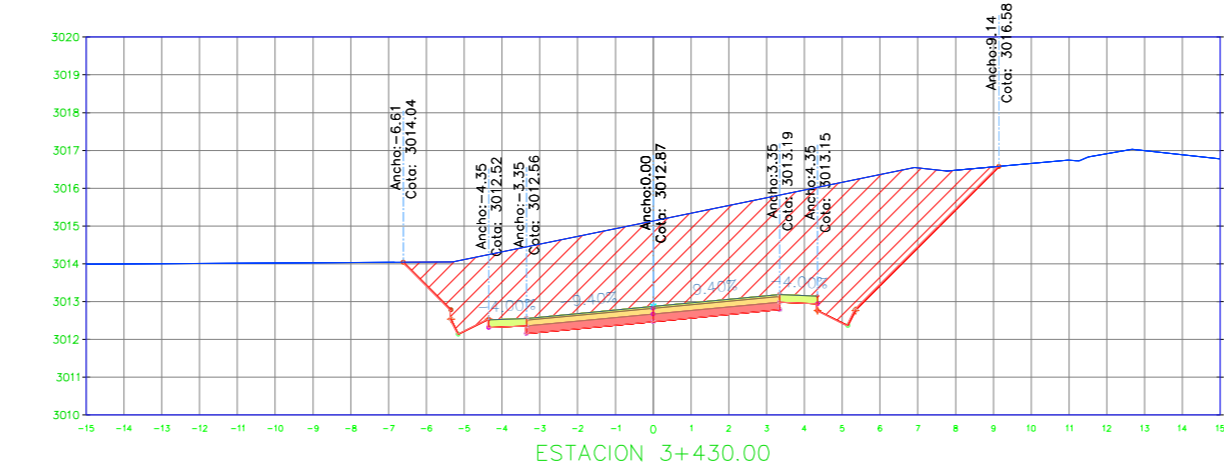


SECCIÓN TRANSVERSAL 3+430.00		
Nombre del Material	Área	Volumen
Ground Fill	0.00 m <sup>2</sup>	0.00 m <sup>3</sup>
Ground Removed	35.70 m <sup>2</sup>	319.72 m <sup>3</sup>

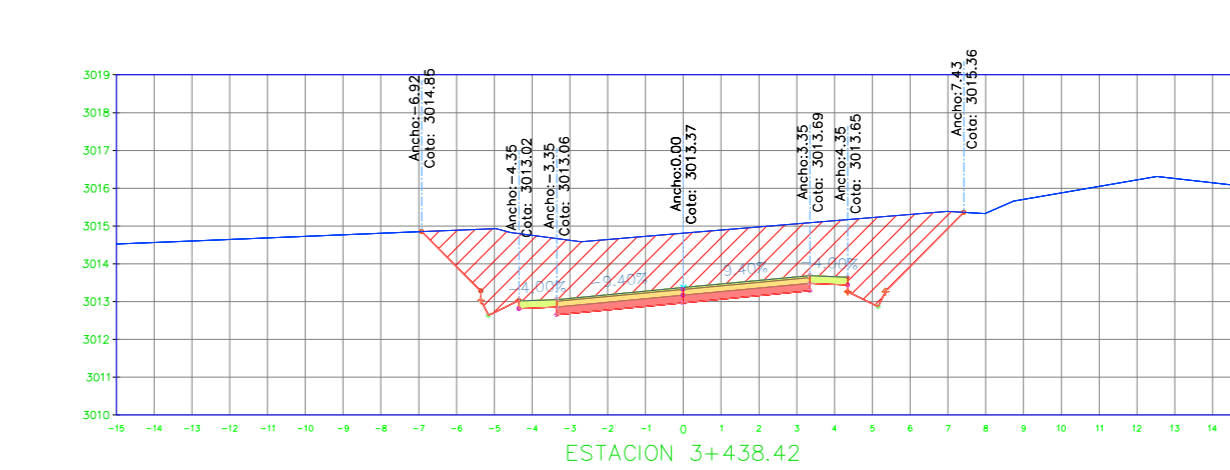


SECCIÓN TRANSVERSAL 3+438.42		
Nombre del Material	Área	Volumen
Ground Fill	0.00 m <sup>2</sup>	0.00 m <sup>3</sup>
Ground Removed	23.50 m <sup>2</sup>	250.93 m <sup>3</sup>

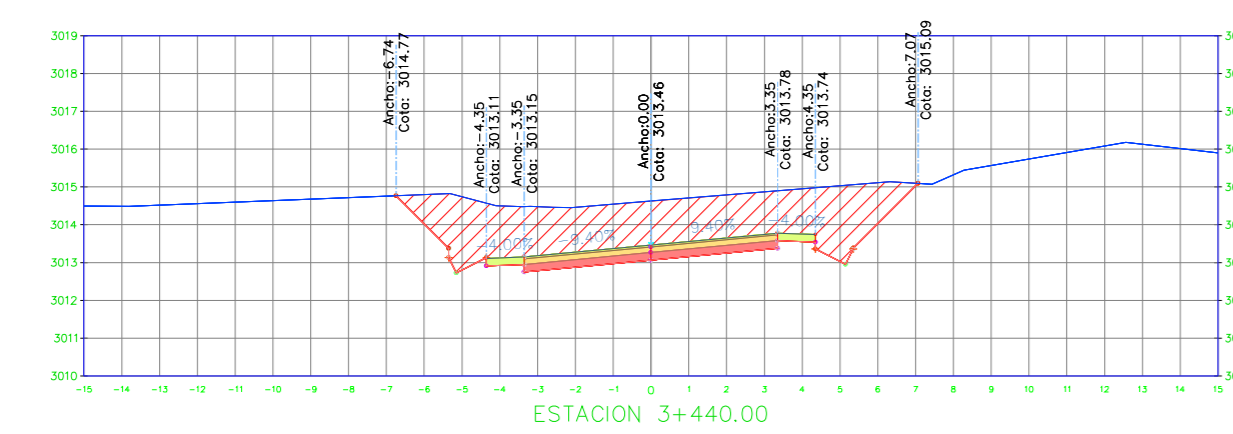


SECCIÓN TRANSVERSAL 3+440.00		
Nombre del Material	Área	Volumen
Ground Fill	0.00 m <sup>2</sup>	0.00 m <sup>3</sup>
Ground Removed	19.63 m <sup>2</sup>	34.07 m <sup>3</sup>

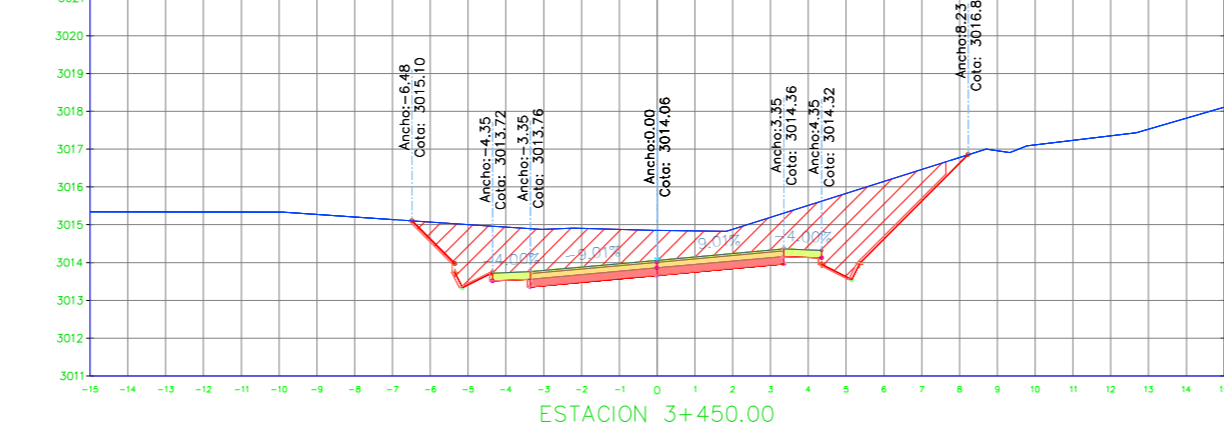


SECCIÓN TRANSVERSAL 3+450.00		
Nombre del Material	Área	Volumen
Ground Fill	0.00 m <sup>2</sup>	0.00 m <sup>3</sup>
Ground Removed	17.77 m <sup>2</sup>	187.50 m <sup>3</sup>

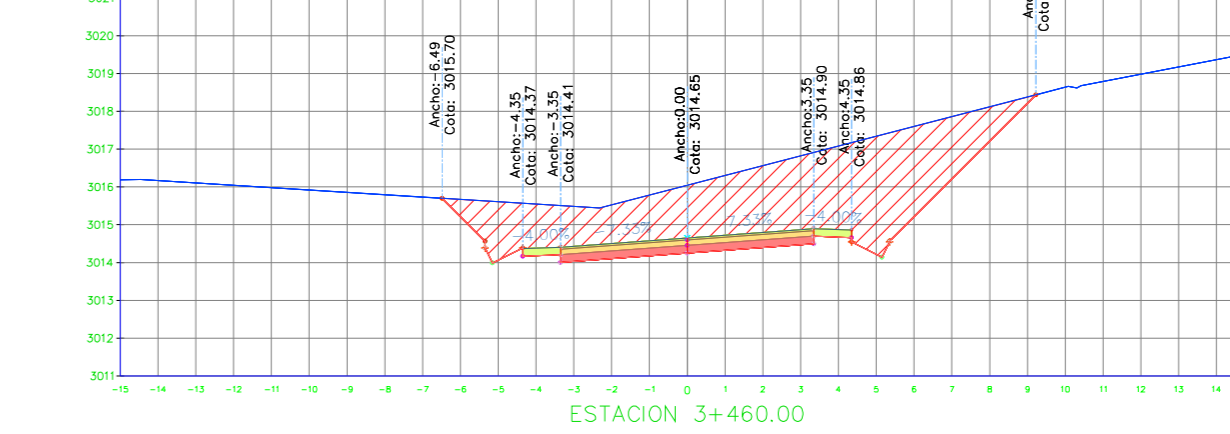


SECCIÓN TRANSVERSAL 3+460.00		
Nombre del Material	Área	Volumen
Ground Fill	0.00 m <sup>2</sup>	0.00 m <sup>3</sup>
Ground Removed	26.41 m <sup>2</sup>	222.99 m <sup>3</sup>

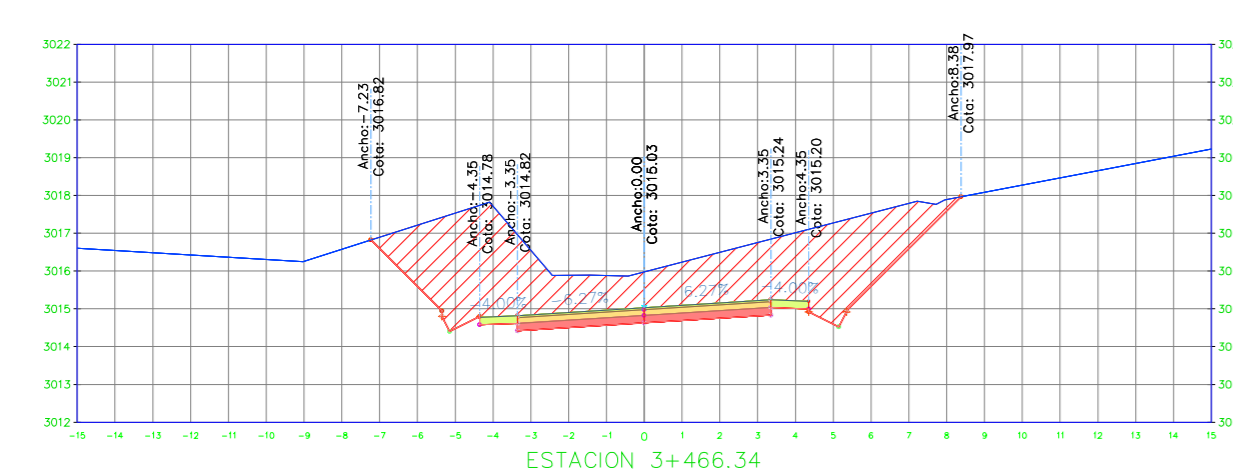


SECCIÓN TRANSVERSAL 3+466.34		
Nombre del Material	Área	Volumen
Ground Fill	0.00 m <sup>2</sup>	0.00 m <sup>3</sup>
Ground Removed	27.11 m <sup>2</sup>	170.84 m <sup>3</sup>

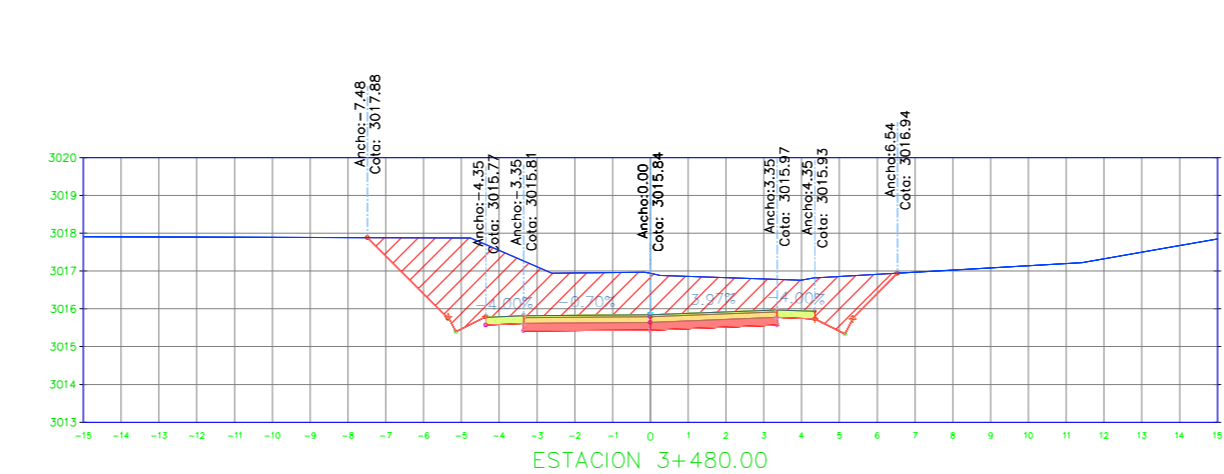


SECCIÓN TRANSVERSAL 3+480.00		
Nombre del Material	Área	Volumen
Ground Fill	0.00 m <sup>2</sup>	0.00 m <sup>3</sup>
Ground Removed	19.12 m <sup>2</sup>	315.77 m <sup>3</sup>

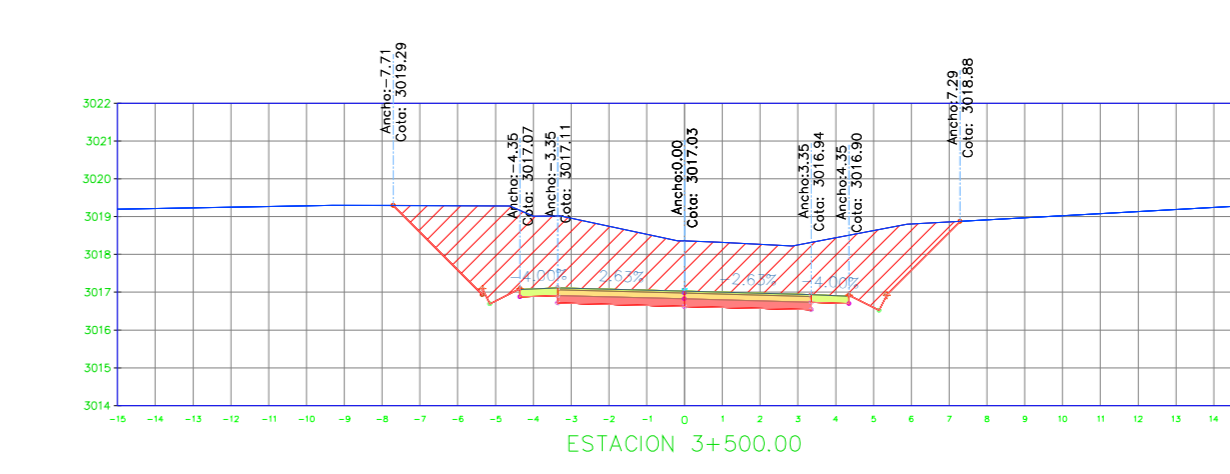


SECCIÓN TRANSVERSAL 3+500.00		
Nombre del Material	Área	Volumen
Ground Fill	0.00 m <sup>2</sup>	0.00 m <sup>3</sup>
Ground Removed	25.09 m <sup>2</sup>	442.11 m <sup>3</sup>

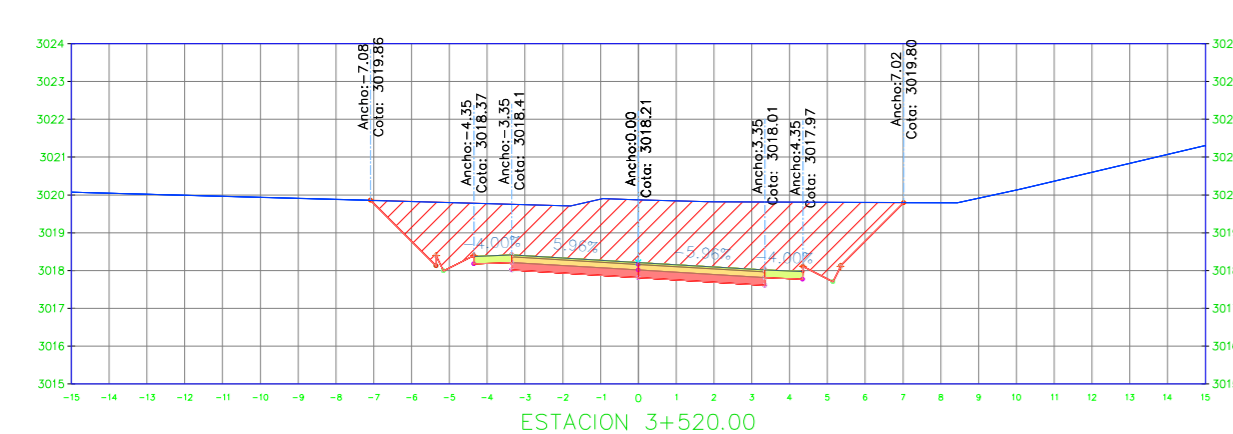


SECCIÓN TRANSVERSAL 3+520.00		
Nombre del Material	Área	Volumen
Ground Fill	0.00 m <sup>2</sup>	0.00 m <sup>3</sup>
Ground Removed	23.34 m <sup>2</sup>	454.33 m <sup>3</sup>

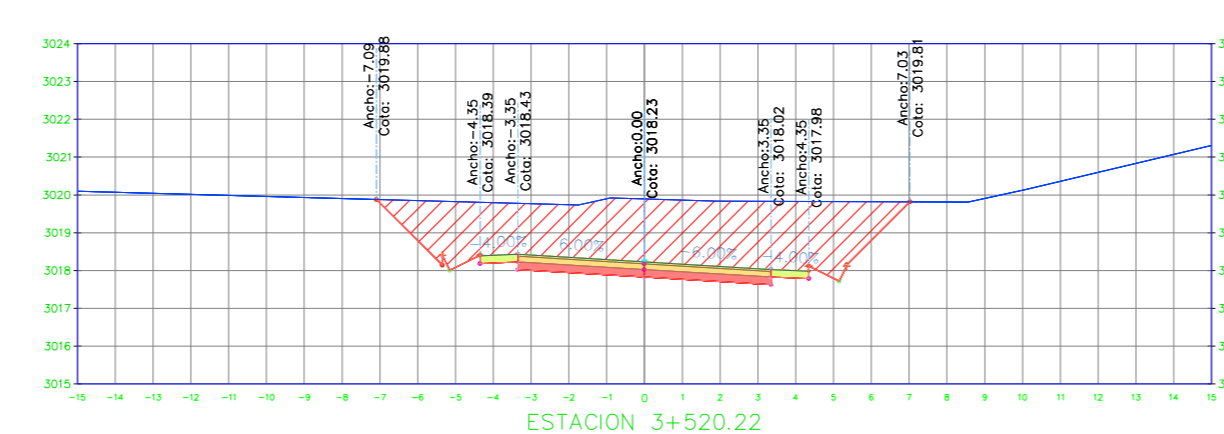


SECCIÓN TRANSVERSAL 3+520.22		
Nombre del Material	Área	Volumen
Ground Fill	0.00 m <sup>2</sup>	0.00 m <sup>3</sup>
Ground Removed	23.44 m <sup>2</sup>	5.18 m <sup>3</sup>

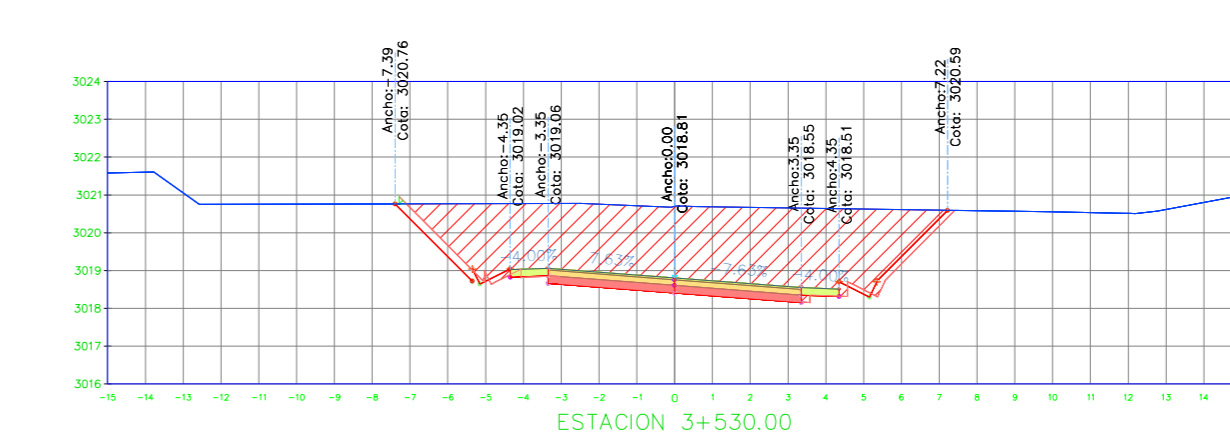


SECCIÓN TRANSVERSAL 3+530.00		
Nombre del Material	Área	Volumen
Ground Fill	0.02 m <sup>2</sup>	0.11 m <sup>3</sup>
Ground Removed	27.31 m <sup>2</sup>	247.33 m <sup>3</sup>

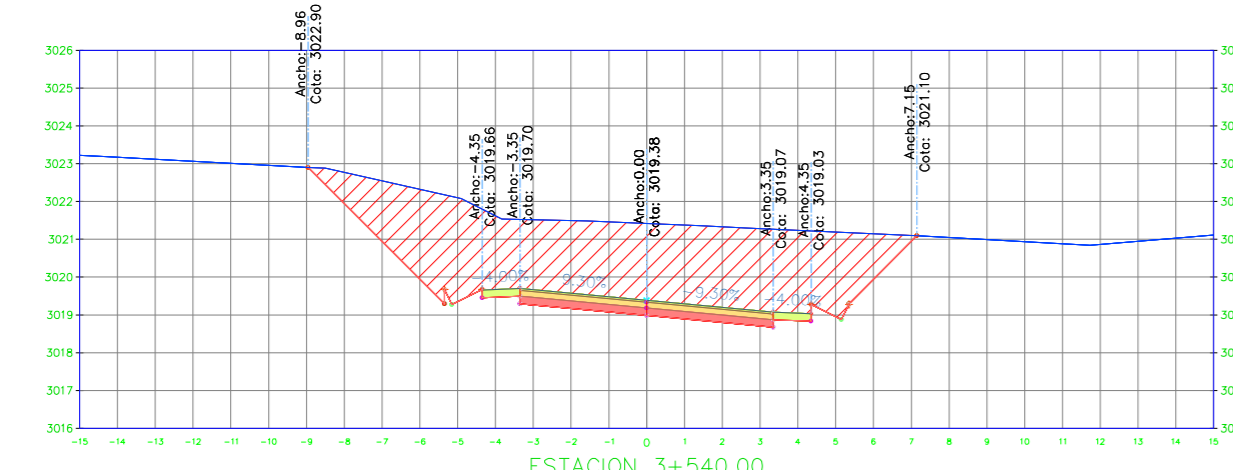

SECCIÓN TRANSVERSAL 3+540.00		
Nombre del Material	Área	Volumen
Ground Fill	0.00 m <sup>2</sup>	0.13 m <sup>3</sup>
Ground Removed	32.45 m <sup>2</sup>	301.96 m <sup>3</sup>

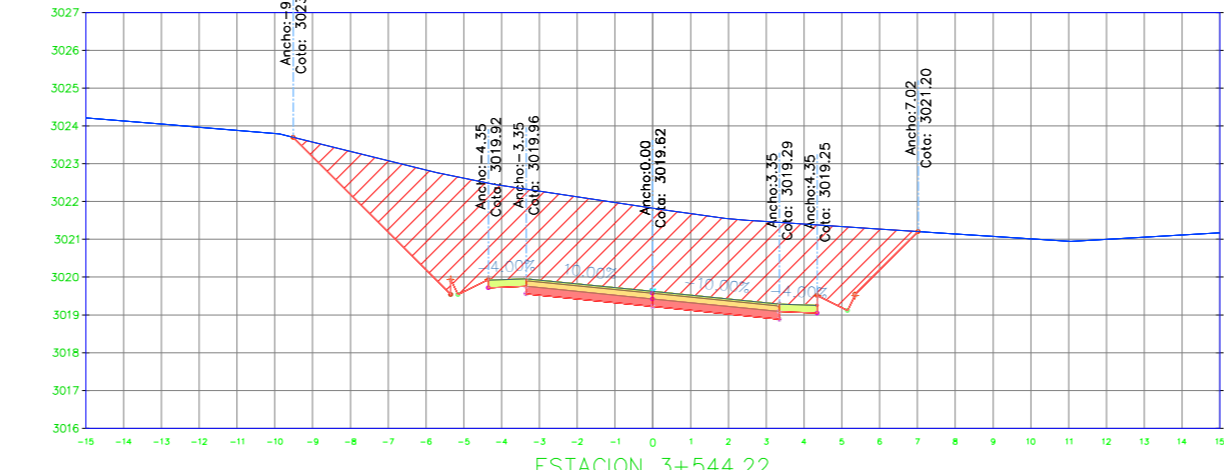

SECCIÓN TRANSVERSAL 3+544.22		
Nombre del Material	Área	Volumen
Ground Fill	0.00 m <sup>2</sup>	0.00 m <sup>3</sup>
Ground Removed	35.47 m <sup>2</sup>	151.32 m <sup>3</sup>

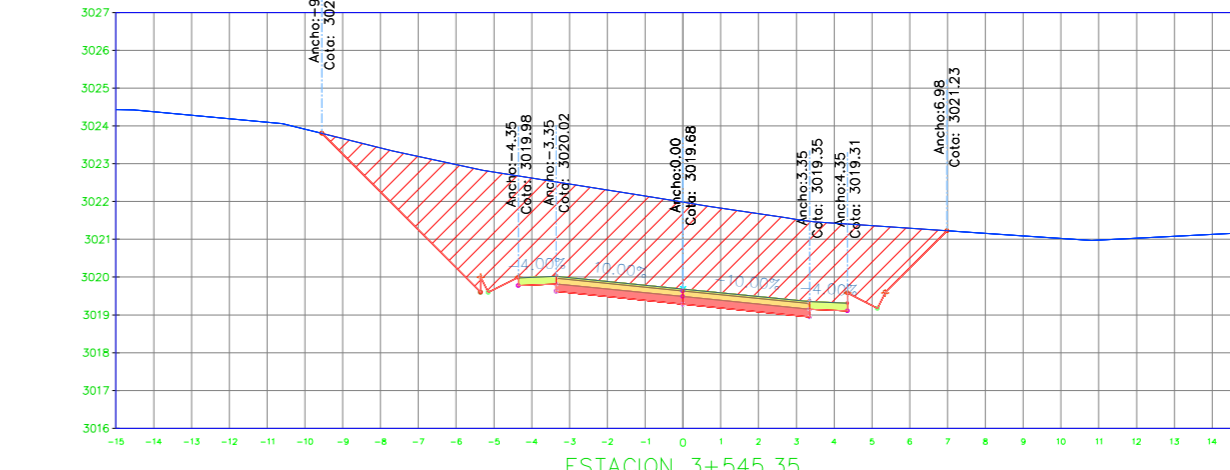

SECCIÓN TRANSVERSAL 3+545.35		
Nombre del Material	Área	Volumen
Ground Fill	0.00 m <sup>2</sup>	0.00 m <sup>3</sup>
Ground Removed	36.32 m <sup>2</sup>	43.66 m <sup>3</sup>

**UNIVERSIDAD TÉCNICA DE AMBATO**  
FACULTAD DE INGENIERÍA CIVIL Y MECÁNICA

**PROYECTO:** DISEÑO GEOMÉTRICO DE LA VÍA COMPROMISO DESDE LA Y DE SAN JOSE EJIDO HASTA EL CENTRO DE PICHALO PARA MEJORAR LOS NIVELES DE SERVICIABILIDAD DE LA PARROQUIA JUAN MONTALVO DEL CANTÓN LATAQUINGA, PROVINCIA DE COTACACHI


**CONTIENE:** SECCIONES TRANSVERSALES DE LA VÍA

**VÍA CLASE:** III    **LONGITUD:** 4+063.25 KM    **ESTUDIO:** PRELIMINAR    **PROVINCIA:** COTACACHI


**FECHA:** FEBRERO 2022

**DISEÑO:** MABEL TENDRIS    **APROBÓ:** ING. ALEX LÓPEZ


**16**  
HOJA 16 DE 17

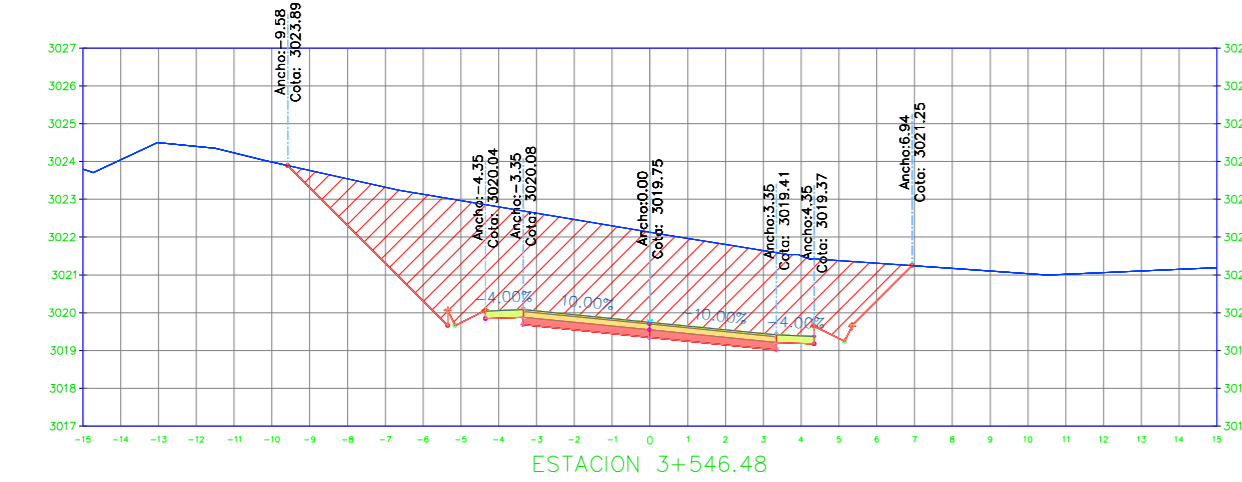


SECCIÓN TRANSVERSAL 3+546.48		
Nombre del Material	Área	Volumen
Ground Fill	0.00 m <sup>2</sup>	0.00 m <sup>3</sup>
Ground Removed	37.30 m <sup>2</sup>	44.96 m <sup>3</sup>

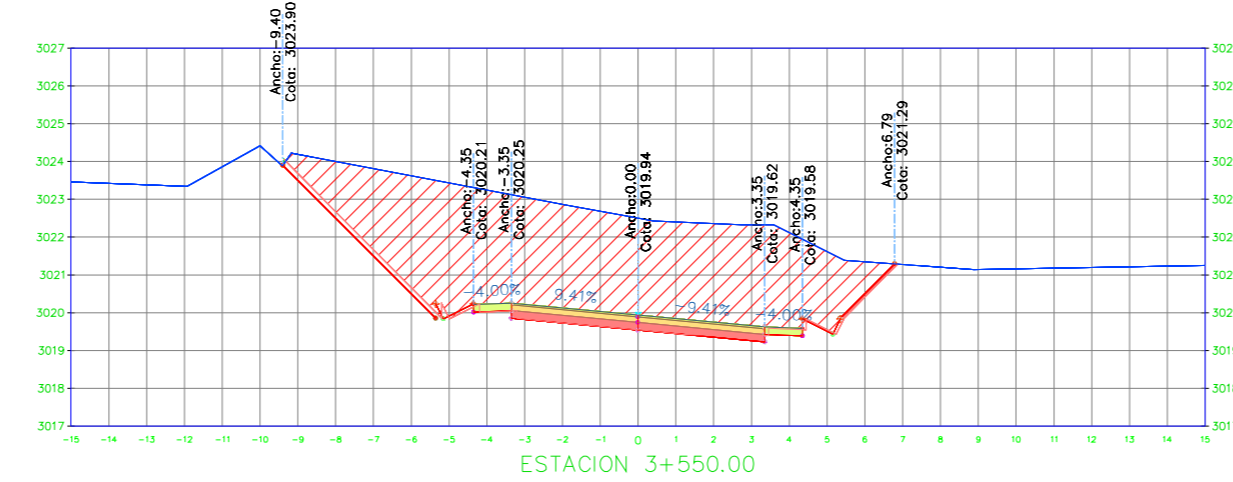


SECCIÓN TRANSVERSAL 3+550.00		
Nombre del Material	Área	Volumen
Ground Fill	0.00 m <sup>2</sup>	0.01 m <sup>3</sup>
Ground Removed	40.17 m <sup>2</sup>	146.24 m <sup>3</sup>

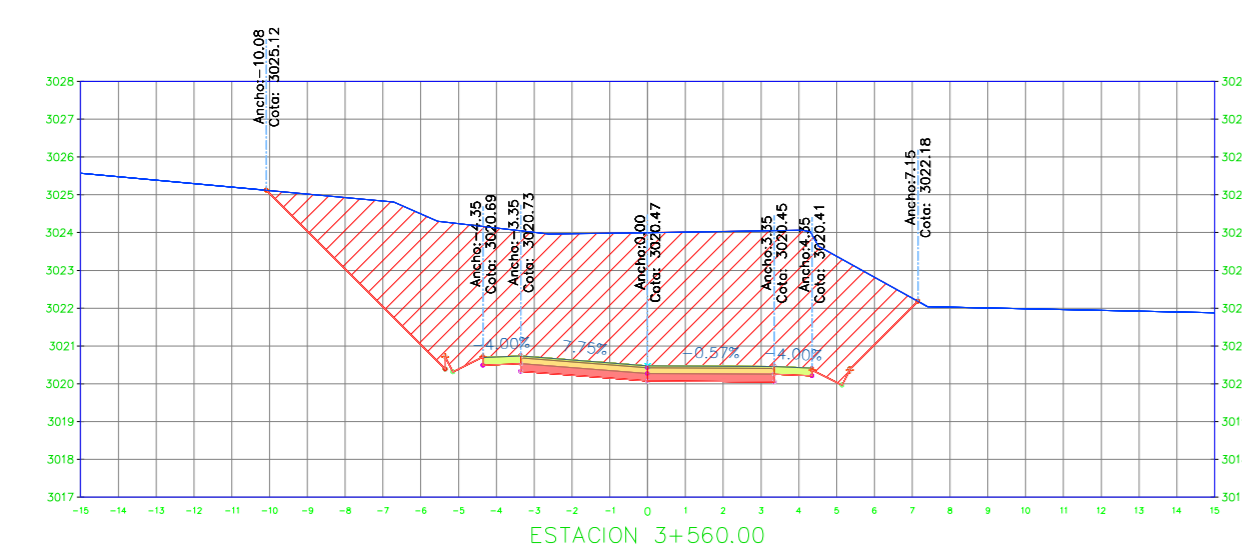


SECCIÓN TRANSVERSAL 3+560.00		
Nombre del Material	Área	Volumen
Ground Fill	0.00 m <sup>2</sup>	0.02 m <sup>3</sup>
Ground Removed	52.73 m <sup>2</sup>	481.96 m <sup>3</sup>

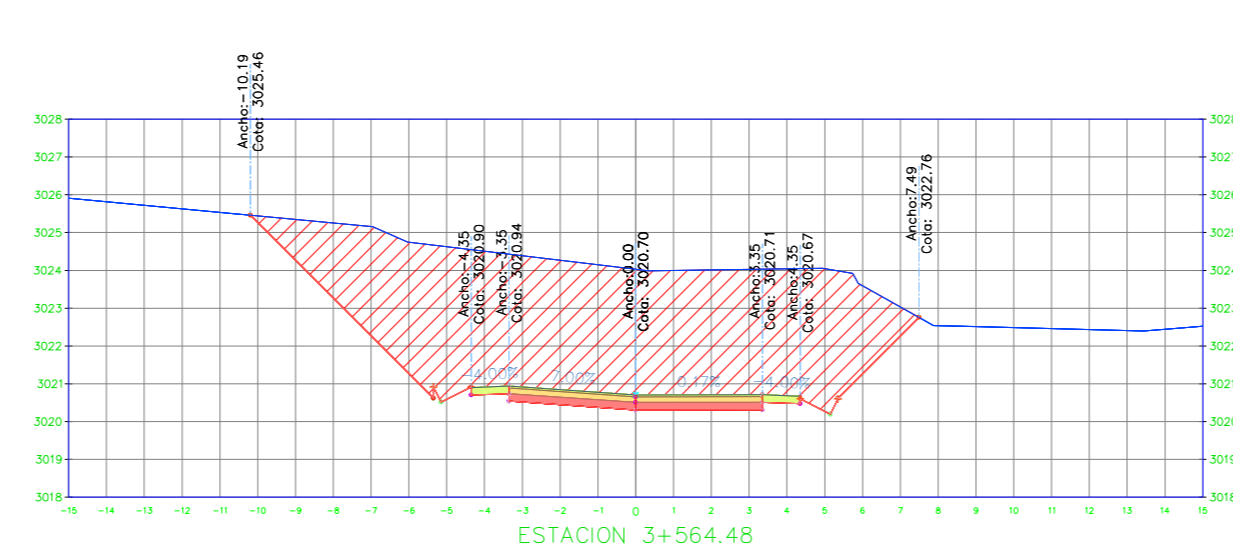


SECCIÓN TRANSVERSAL 3+564.48		
Nombre del Material	Área	Volumen
Ground Fill	0.00 m <sup>2</sup>	0.00 m <sup>3</sup>
Ground Removed	53.92 m <sup>2</sup>	240.95 m <sup>3</sup>

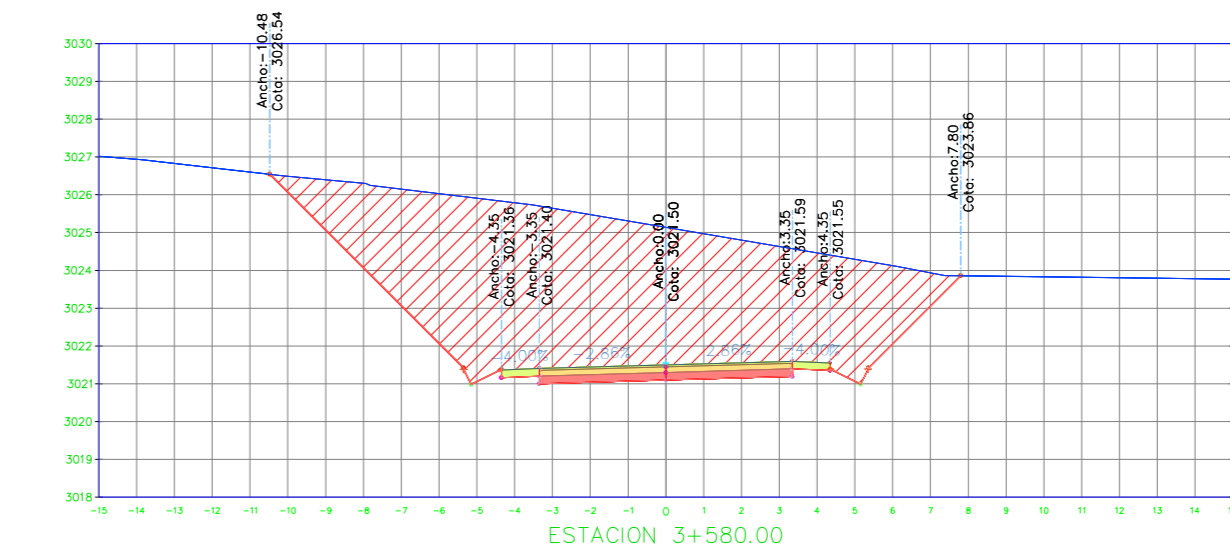


SECCIÓN TRANSVERSAL 3+580.00		
Nombre del Material	Área	Volumen
Ground Fill	0.00 m <sup>2</sup>	0.00 m <sup>3</sup>
Ground Removed	57.71 m <sup>2</sup>	866.04 m <sup>3</sup>

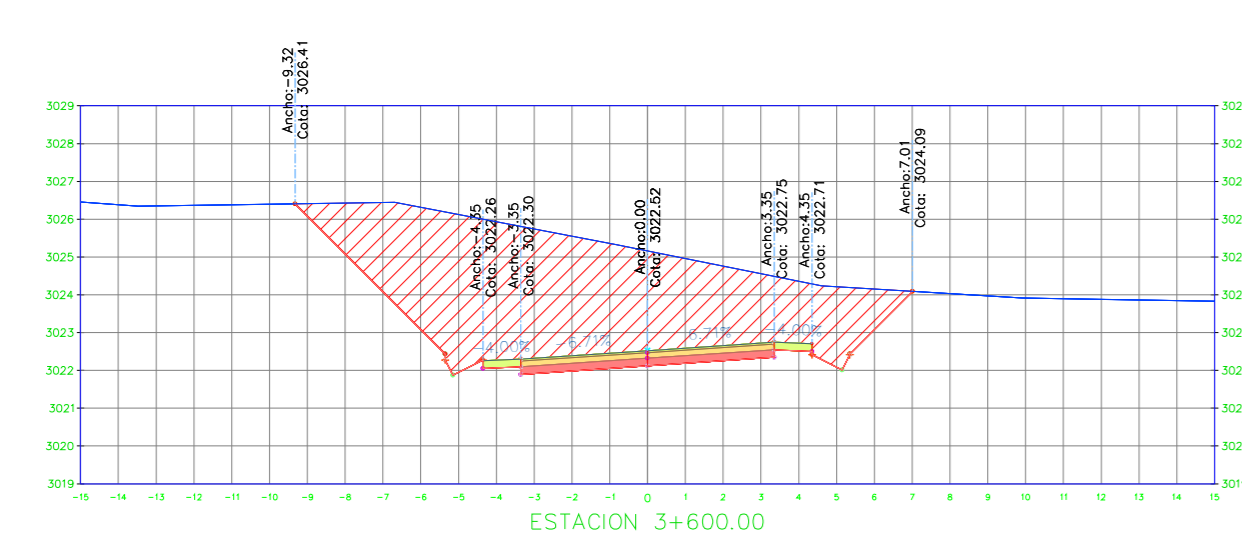


SECCIÓN TRANSVERSAL 3+600.00		
Nombre del Material	Área	Volumen
Ground Fill	0.00 m <sup>2</sup>	0.00 m <sup>3</sup>
Ground Removed	41.35 m <sup>2</sup>	990.64 m <sup>3</sup>

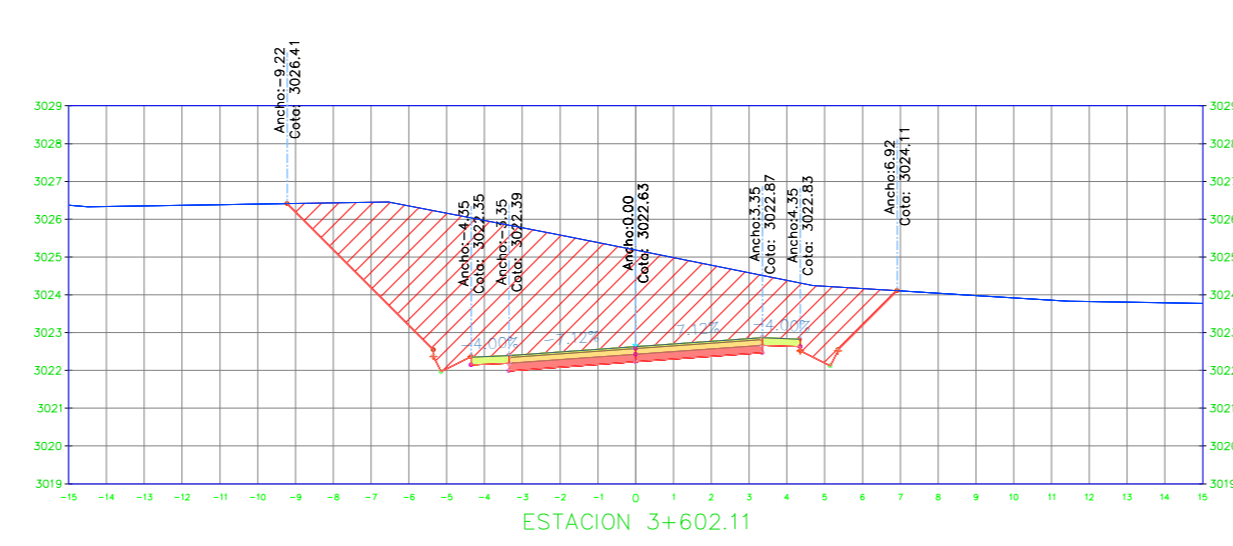


SECCIÓN TRANSVERSAL 3+602.11		
Nombre del Material	Área	Volumen
Ground Fill	0.00 m <sup>2</sup>	0.00 m <sup>3</sup>
Ground Removed	39.97 m <sup>2</sup>	85.79 m <sup>3</sup>

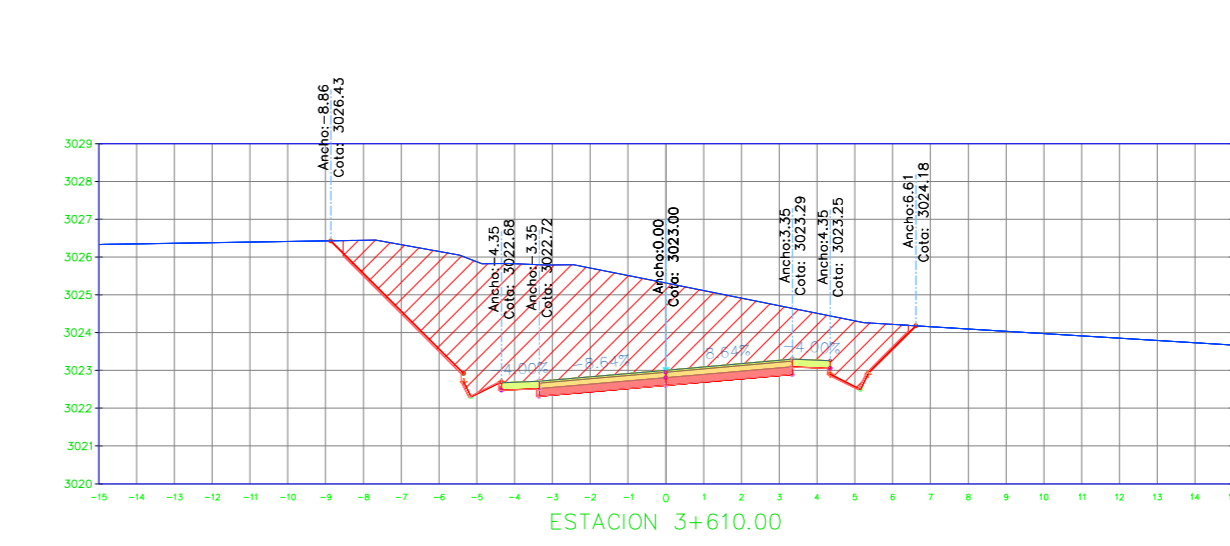


SECCIÓN TRANSVERSAL 3+610.00		
Nombre del Material	Área	Volumen
Ground Fill	0.00 m <sup>2</sup>	0.00 m <sup>3</sup>
Ground Removed	34.50 m <sup>2</sup>	280.21 m <sup>3</sup>

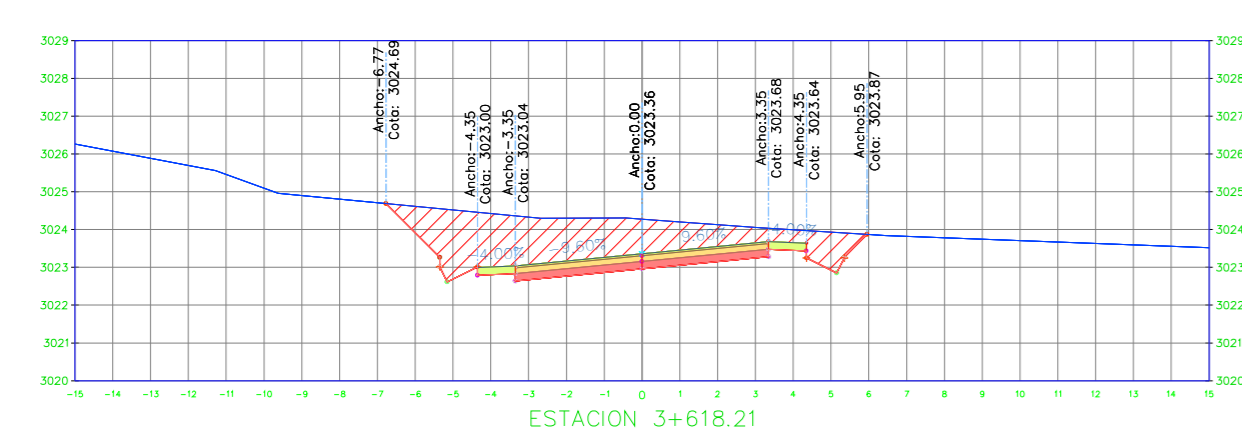


SECCIÓN TRANSVERSAL 3+618.21		
Nombre del Material	Área	Volumen
Ground Fill	0.00 m <sup>2</sup>	0.00 m <sup>3</sup>
Ground Removed	14.35 m <sup>2</sup>	198.39 m <sup>3</sup>

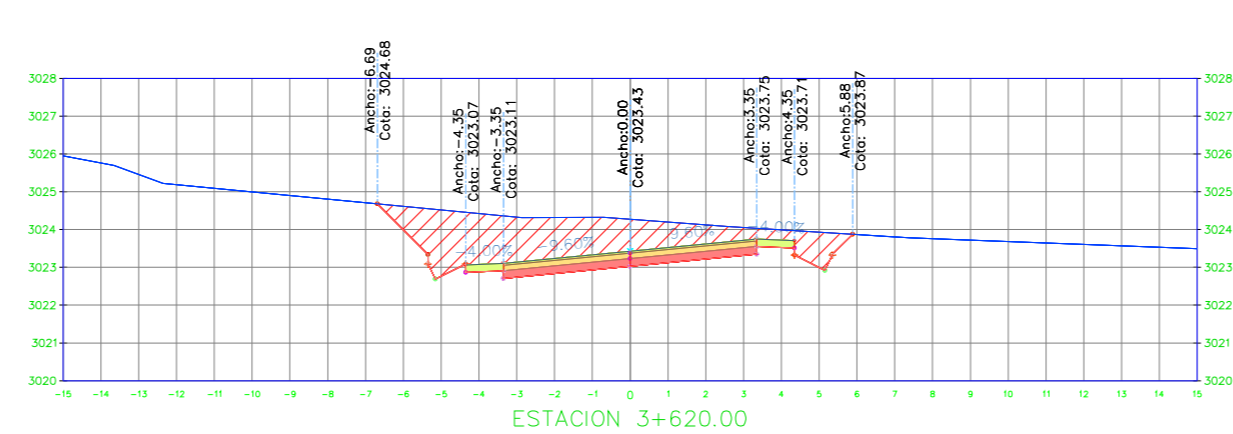


SECCIÓN TRANSVERSAL 3+620.00		
Nombre del Material	Área	Volumen
Ground Fill	0.00 m <sup>2</sup>	0.00 m <sup>3</sup>
Ground Removed	13.45 m <sup>2</sup>	24.84 m <sup>3</sup>

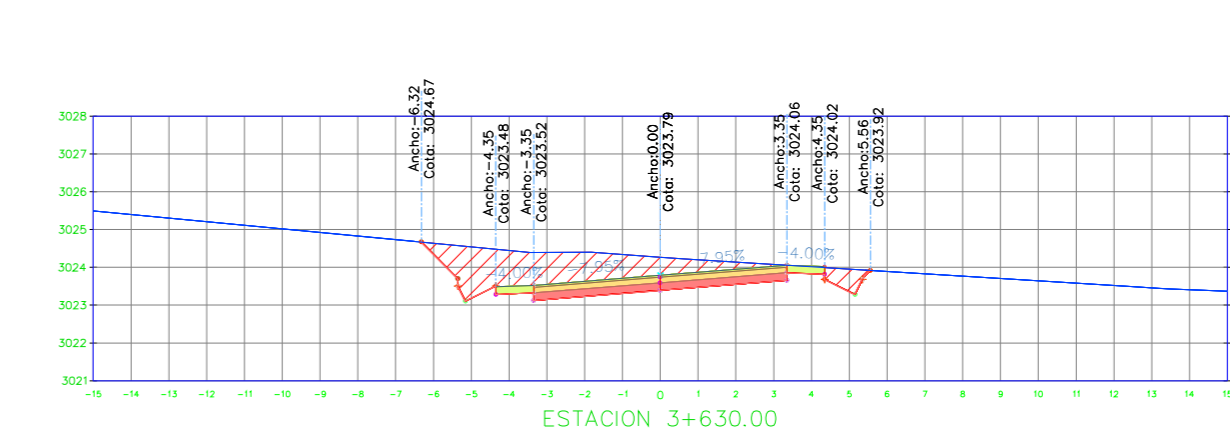


SECCIÓN TRANSVERSAL 3+630.00		
Nombre del Material	Área	Volumen
Ground Fill	0.00 m <sup>2</sup>	0.00 m <sup>3</sup>
Ground Removed	9.34 m <sup>2</sup>	112.88 m <sup>3</sup>

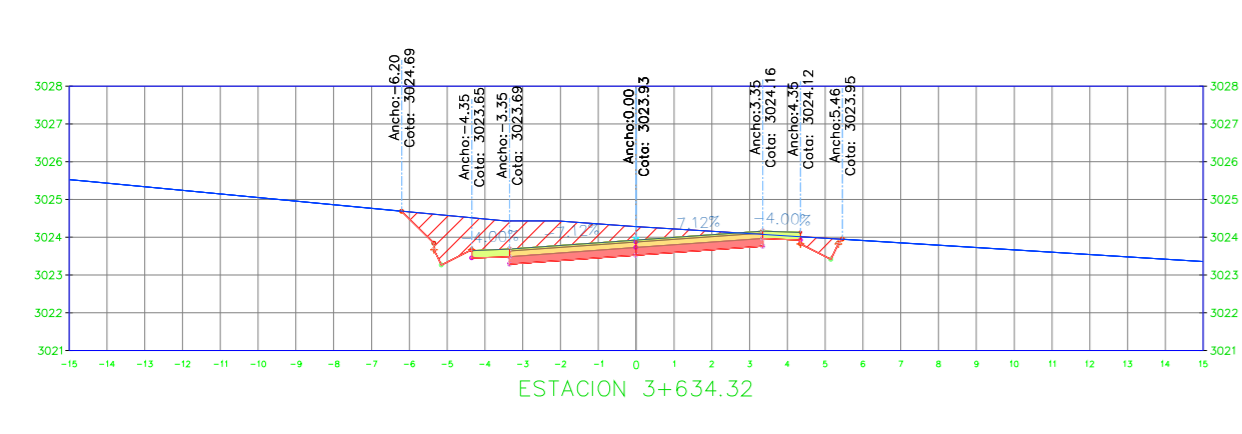


SECCIÓN TRANSVERSAL 3+634.32		
Nombre del Material	Área	Volumen
Ground Fill	0.00 m <sup>2</sup>	0.00 m <sup>3</sup>
Ground Removed	7.97 m <sup>2</sup>	36.93 m <sup>3</sup>

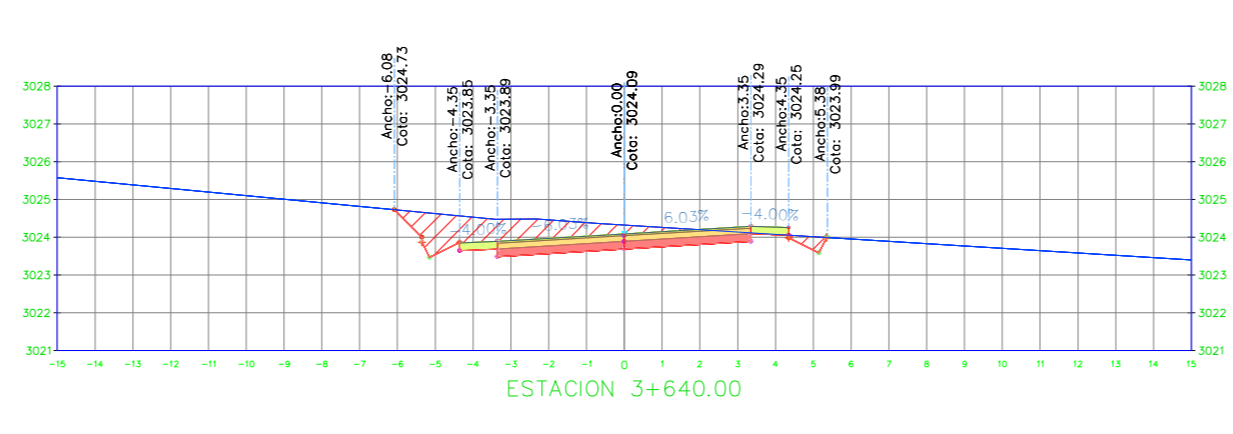


SECCIÓN TRANSVERSAL 3+640.00		
Nombre del Material	Área	Volumen
Ground Fill	0.00 m <sup>2</sup>	0.00 m <sup>3</sup>
Ground Removed	6.51 m <sup>2</sup>	41.14 m <sup>3</sup>

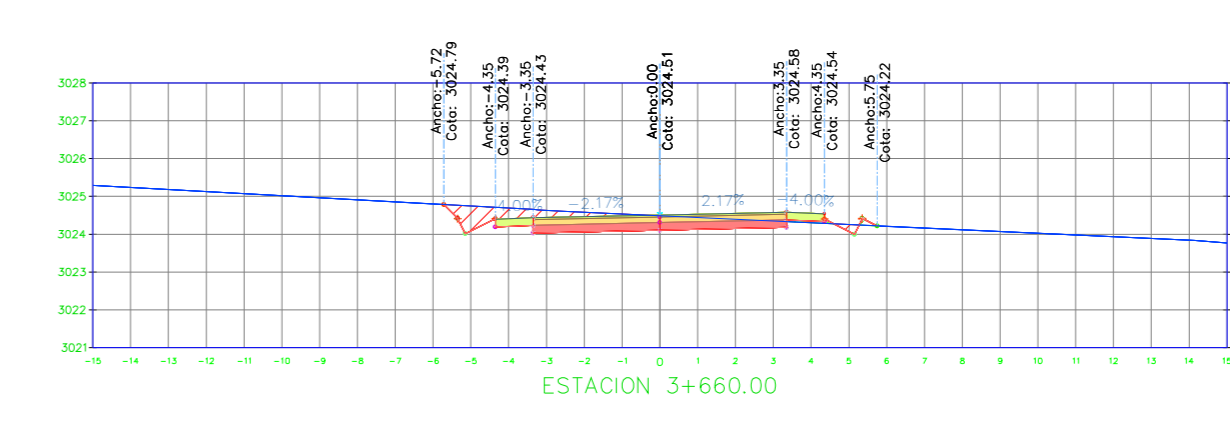


SECCIÓN TRANSVERSAL 3+660.00		
Nombre del Material	Área	Volumen
Ground Fill	0.11 m <sup>2</sup>	1.08 m <sup>3</sup>
Ground Removed	3.69 m <sup>2</sup>	101.99 m <sup>3</sup>

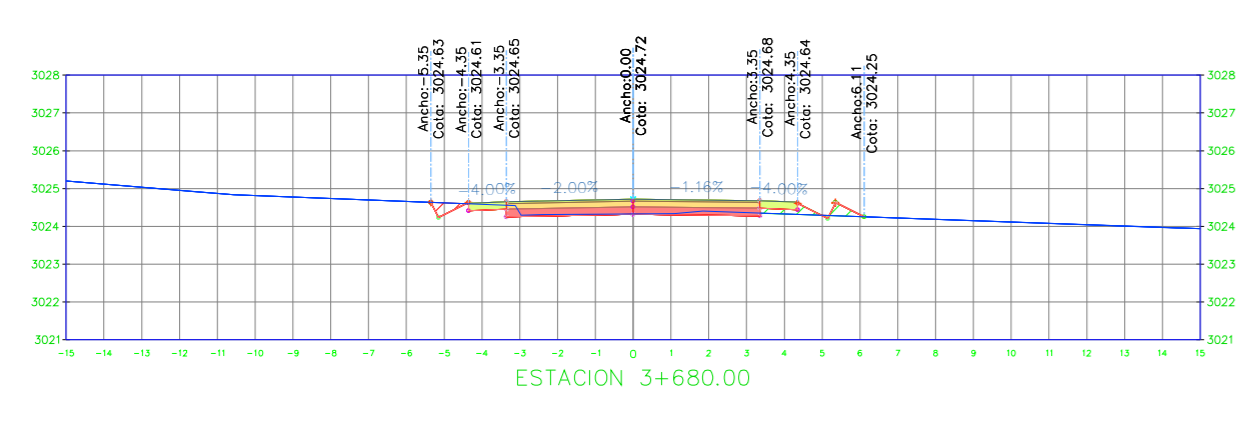


SECCIÓN TRANSVERSAL 3+680.00		
Nombre del Material	Área	Volumen
Ground Fill	0.39 m <sup>2</sup>	4.94 m <sup>3</sup>
Ground Removed	0.73 m <sup>2</sup>	44.21 m <sup>3</sup>

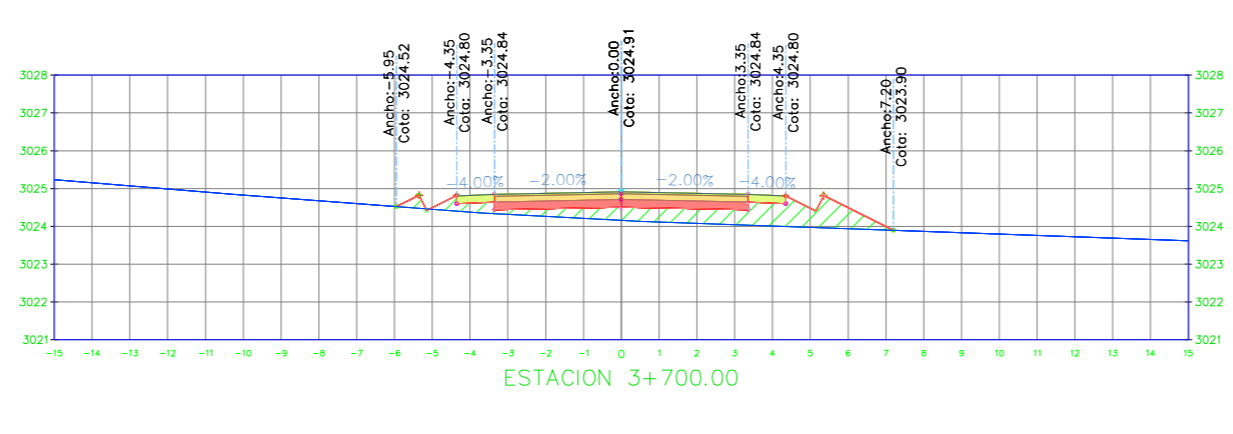


SECCIÓN TRANSVERSAL 3+700.00		
Nombre del Material	Área	Volumen
Ground Fill	4.62 m <sup>2</sup>	50.01 m <sup>3</sup>
Ground Removed	0.00 m <sup>2</sup>	7.30 m <sup>3</sup>

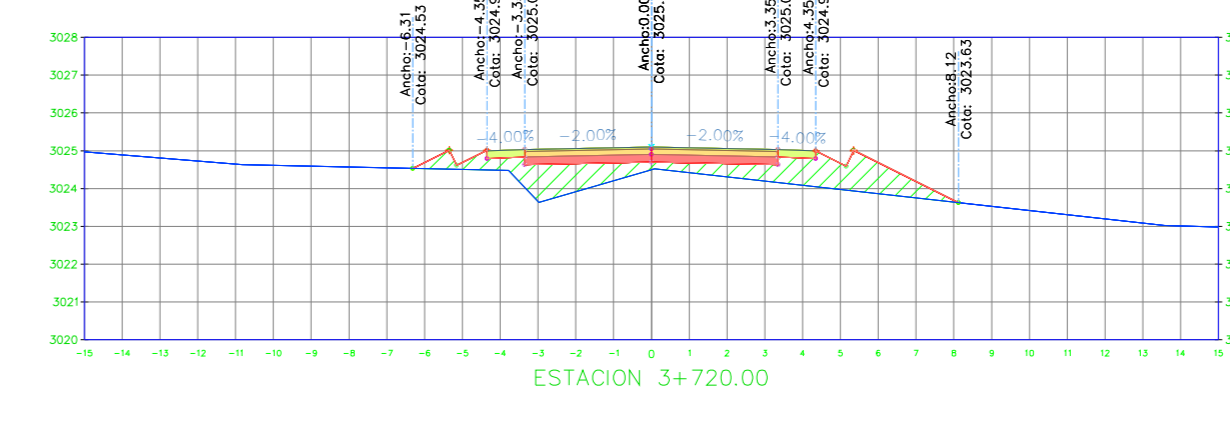


SECCIÓN TRANSVERSAL 3+720.00		
Nombre del Material	Área	Volumen
Ground Fill	7.17 m <sup>2</sup>	117.83 m <sup>3</sup>
Ground Removed	0.00 m <sup>2</sup>	0.02 m <sup>3</sup>

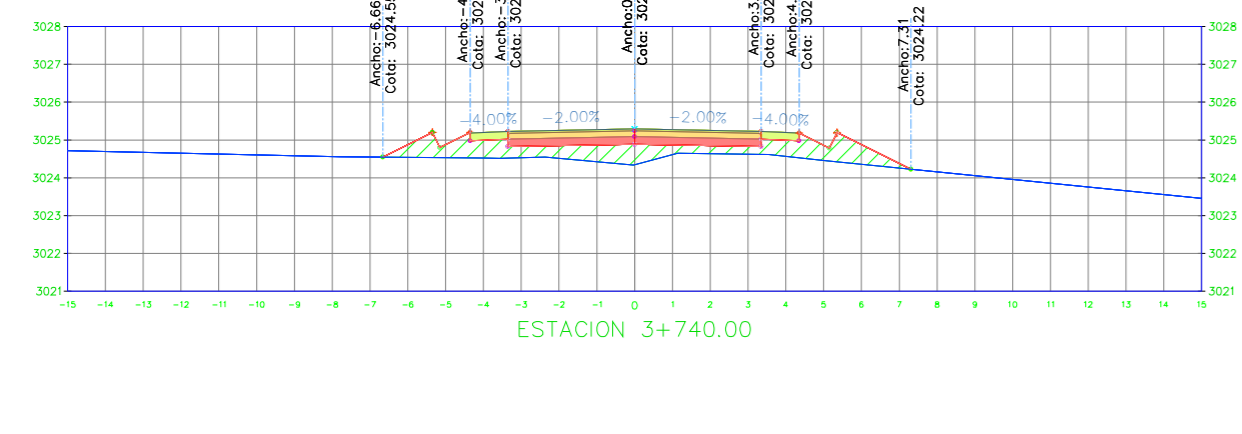


SECCIÓN TRANSVERSAL 3+740.00		
Nombre del Material	Área	Volumen
Ground Fill	5.30 m <sup>2</sup>	124.69 m <sup>3</sup>
Ground Removed	0.00 m <sup>2</sup>	0.00 m <sup>3</sup>

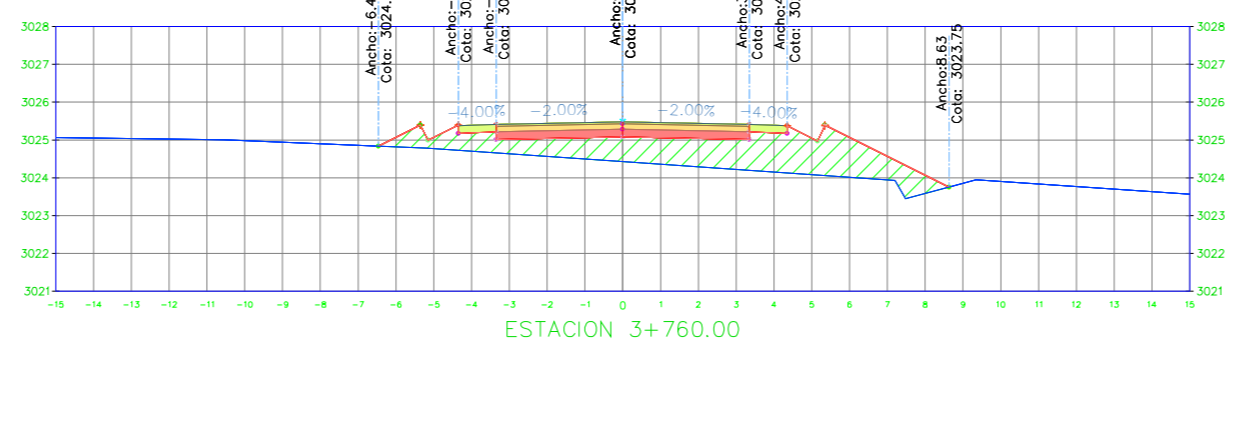


SECCIÓN TRANSVERSAL 3+760.00		
Nombre del Material	Área	Volumen
Ground Fill	9.98 m <sup>2</sup>	152.78 m <sup>3</sup>
Ground Removed	0.00 m <sup>2</sup>	0.00 m <sup>3</sup>

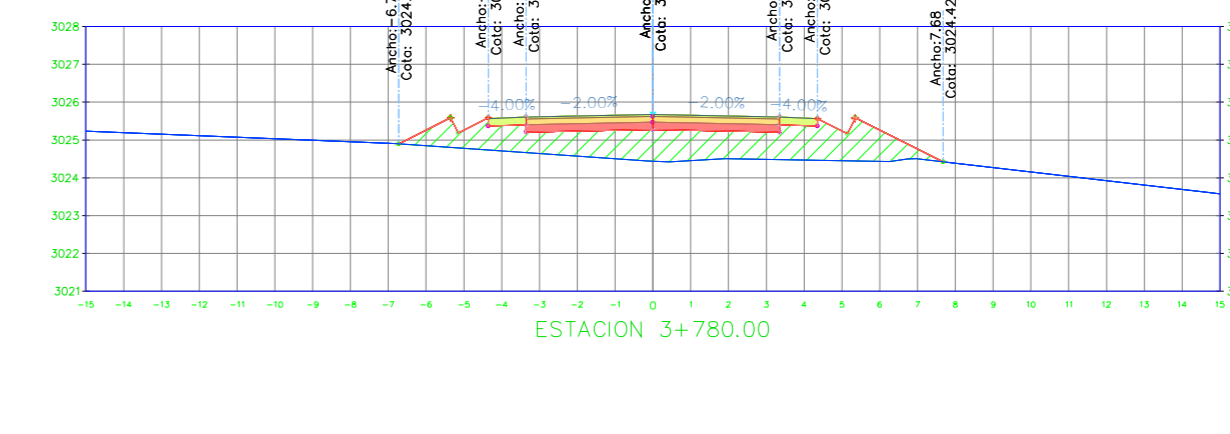


SECCIÓN TRANSVERSAL 3+780.00		
Nombre del Material	Área	Volumen
Ground Fill	9.81 m <sup>2</sup>	197.87 m <sup>3</sup>
Ground Removed	0.00 m <sup>2</sup>	0.00 m <sup>3</sup>

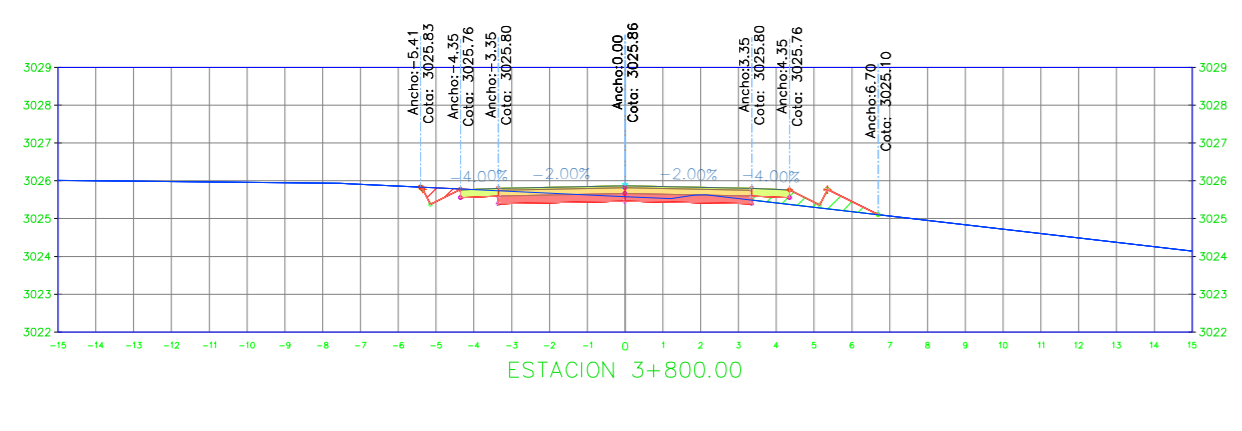

SECCIÓN TRANSVERSAL 3+800.00		
Nombre del Material	Área	Volumen
Ground Fill	0.73 m <sup>2</sup>	105.41 m <sup>3</sup>
Ground Removed	1.64 m <sup>2</sup>	16.43 m <sup>3</sup>

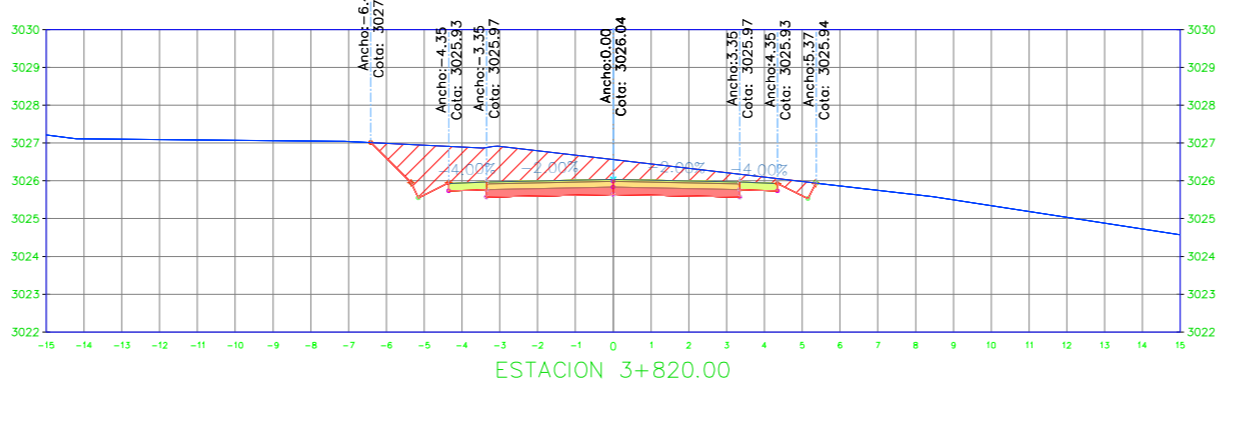


SECCIÓN TRANSVERSAL 3+820.00		
Nombre del Material	Área	Volumen
Ground Fill	0.00 m <sup>2</sup>	7.31 m <sup>3</sup>
Ground Removed	9.91 m <sup>2</sup>	115.56 m <sup>3</sup>

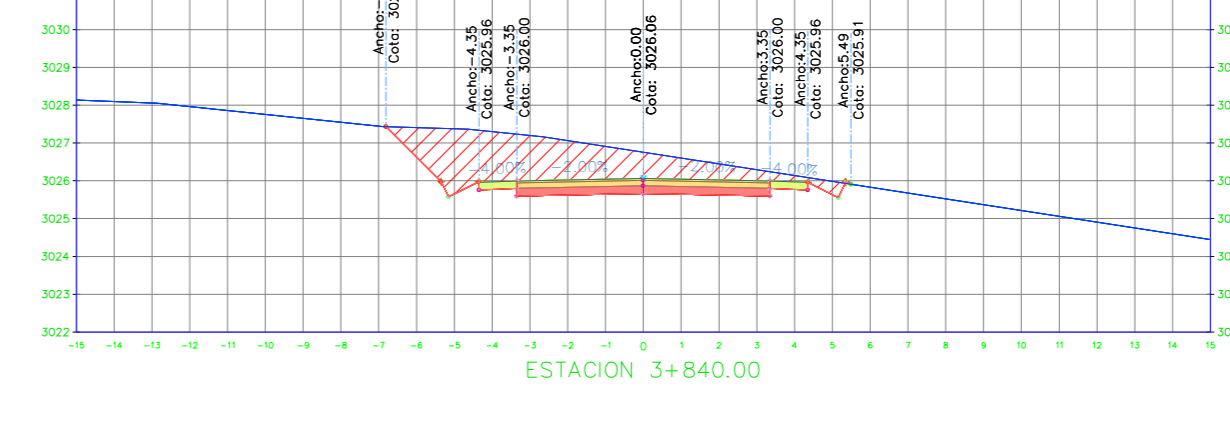

SECCIÓN TRANSVERSAL 3+840.00		
Nombre del Material	Área	Volumen
Ground Fill	0.00 m <sup>2</sup>	0.04 m <sup>3</sup>
Ground Removed	12.27 m <sup>2</sup>	221.79 m <sup>3</sup>




DISEÑO: MABEL TENDRIS  
APROBÓ: ING. ALEX LÓPEZ

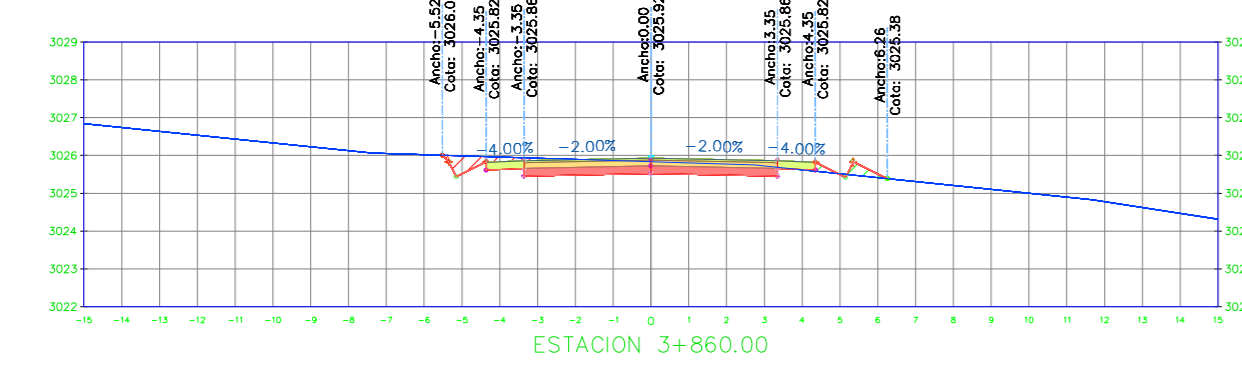


SECCIÓN TRANSVERSAL  
3+860.00

Nombre del Material	Área	Volumen
Ground Fill	0.27 m <sup>2</sup>	2.76 m <sup>3</sup>
Ground Removed	2.95 m <sup>2</sup>	152.21 m <sup>3</sup>

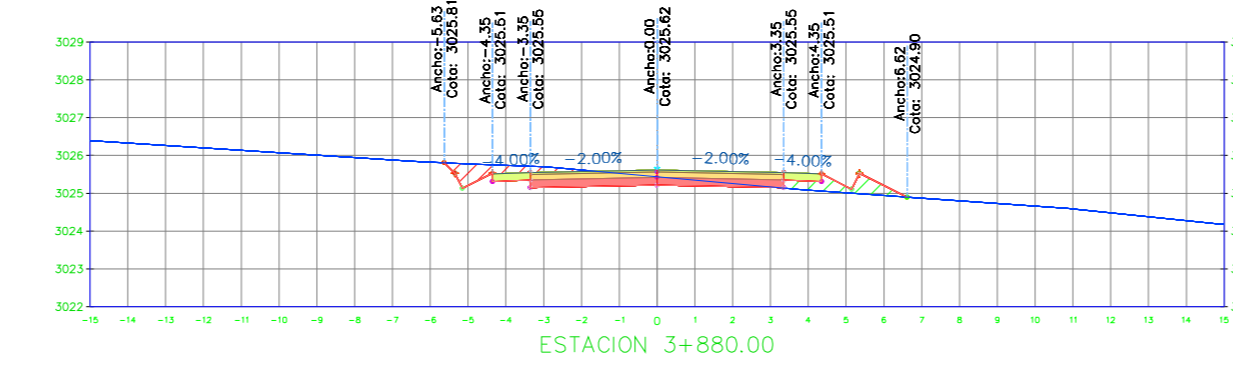


SECCIÓN TRANSVERSAL  
3+880.00

Nombre del Material	Área	Volumen
Ground Fill	0.87 m <sup>2</sup>	11.44 m <sup>3</sup>
Ground Removed	2.59 m <sup>2</sup>	55.40 m <sup>3</sup>

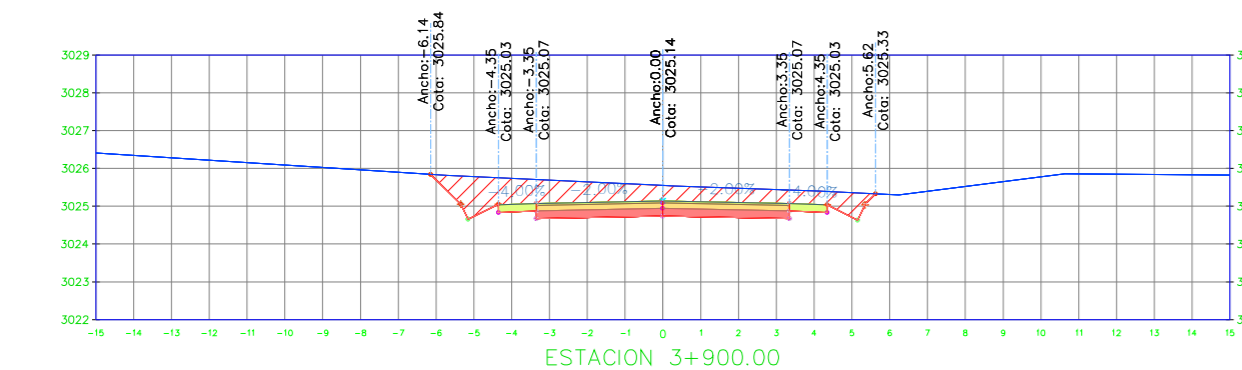


SECCIÓN TRANSVERSAL  
3+900.00

Nombre del Material	Área	Volumen
Ground Fill	0.00 m <sup>2</sup>	8.71 m <sup>3</sup>
Ground Removed	8.93 m <sup>2</sup>	115.17 m <sup>3</sup>

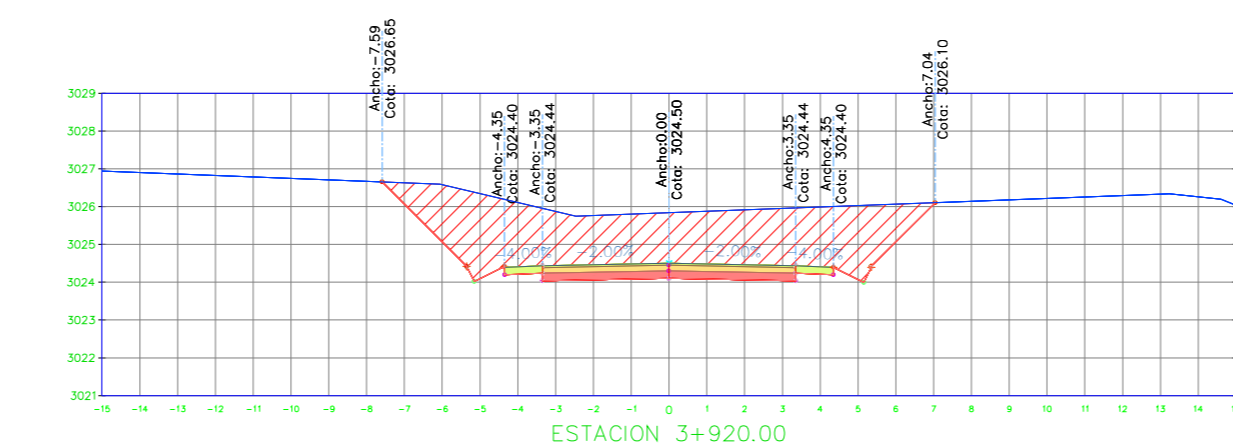


SECCIÓN TRANSVERSAL  
3+920.00

Nombre del Material	Área	Volumen
Ground Fill	0.00 m <sup>2</sup>	0.00 m <sup>3</sup>
Ground Removed	23.22 m <sup>2</sup>	321.51 m <sup>3</sup>

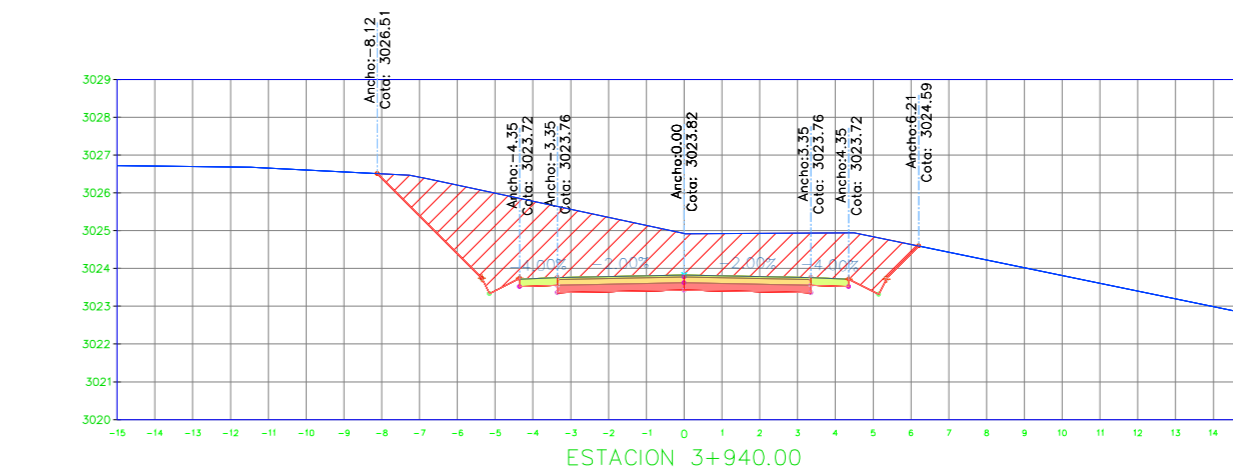


SECCIÓN TRANSVERSAL  
3+940.00

Nombre del Material	Área	Volumen
Ground Fill	0.00 m <sup>2</sup>	0.00 m <sup>3</sup>
Ground Removed	22.66 m <sup>2</sup>	458.76 m <sup>3</sup>

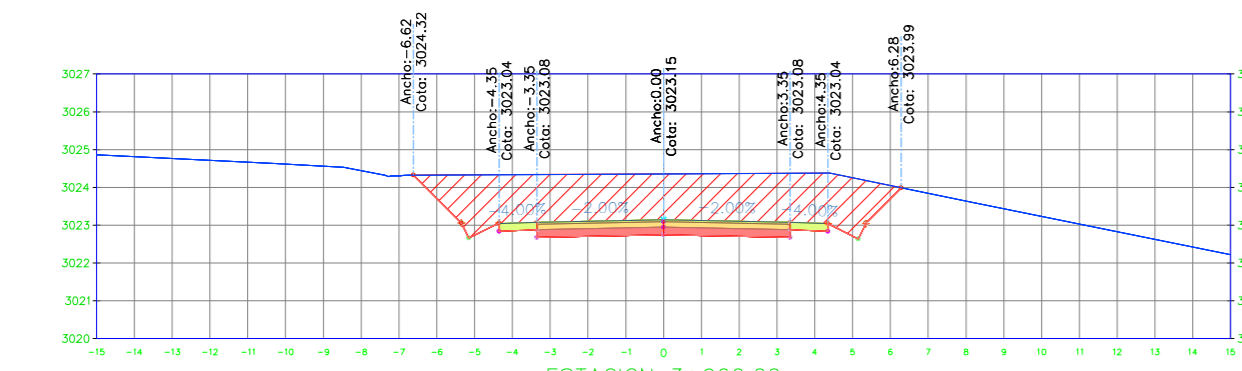


SECCIÓN TRANSVERSAL  
3+960.00

Nombre del Material	Área	Volumen
Ground Fill	0.00 m <sup>2</sup>	0.00 m <sup>3</sup>
Ground Removed	18.27 m <sup>2</sup>	409.29 m <sup>3</sup>

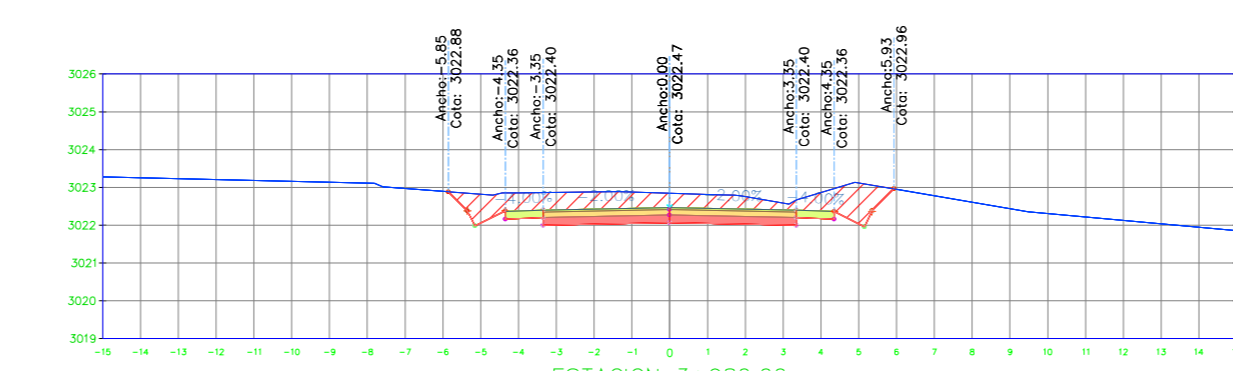


SECCIÓN TRANSVERSAL  
3+980.00

Nombre del Material	Área	Volumen
Ground Fill	0.00 m <sup>2</sup>	0.00 m <sup>3</sup>
Ground Removed	8.39 m <sup>2</sup>	266.65 m <sup>3</sup>

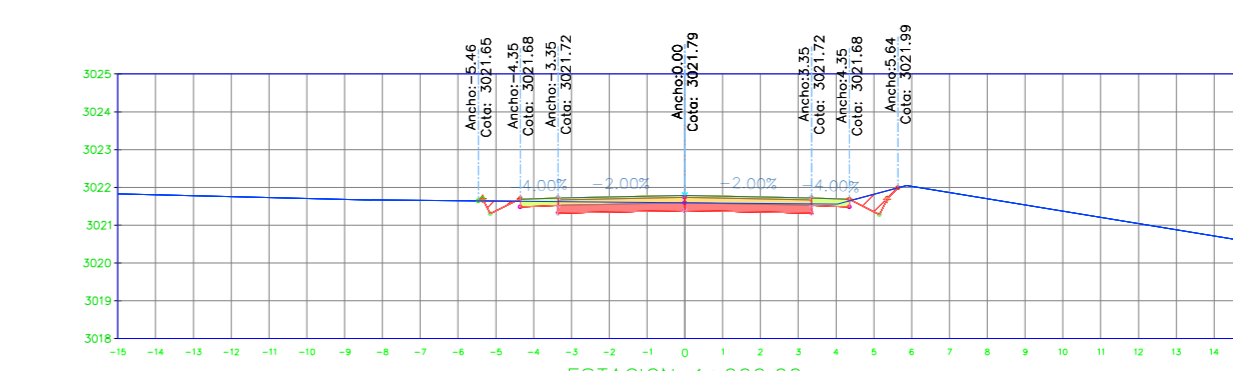


SECCIÓN TRANSVERSAL  
4+000.00

Nombre del Material	Área	Volumen
Ground Fill	0.01 m <sup>2</sup>	0.09 m <sup>3</sup>
Ground Removed	2.28 m <sup>2</sup>	106.75 m <sup>3</sup>

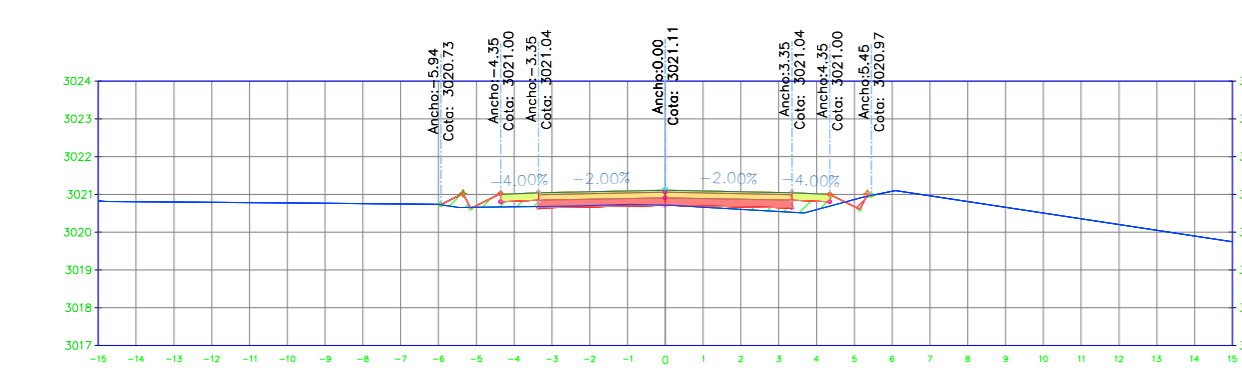


SECCIÓN TRANSVERSAL  
4+020.00

Nombre del Material	Área	Volumen
Ground Fill	0.93 m <sup>2</sup>	9.40 m <sup>3</sup>
Ground Removed	0.20 m <sup>2</sup>	24.79 m <sup>3</sup>

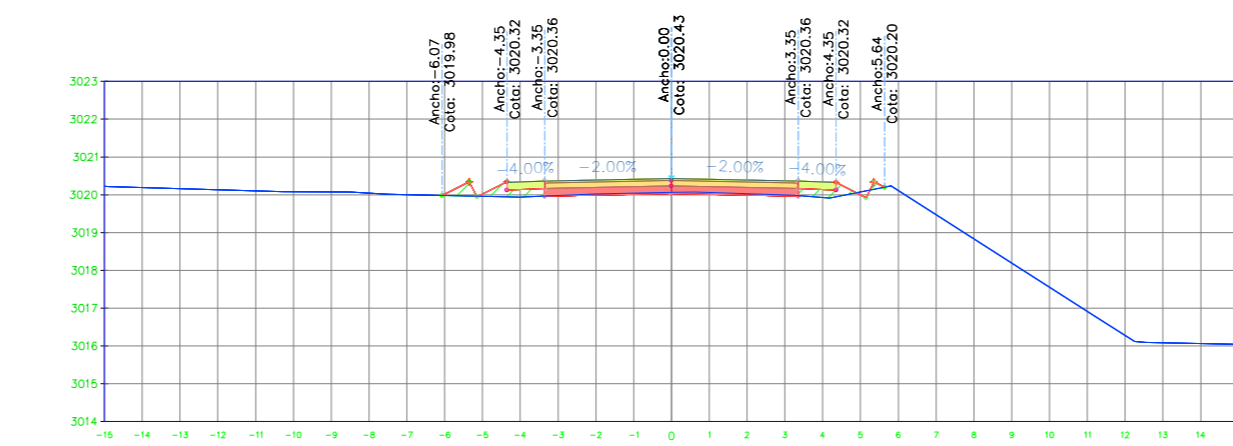


SECCIÓN TRANSVERSAL  
4+040.00

Nombre del Material	Área	Volumen
Ground Fill	0.86 m <sup>2</sup>	17.92 m <sup>3</sup>
Ground Removed	0.25 m <sup>2</sup>	4.47 m <sup>3</sup>

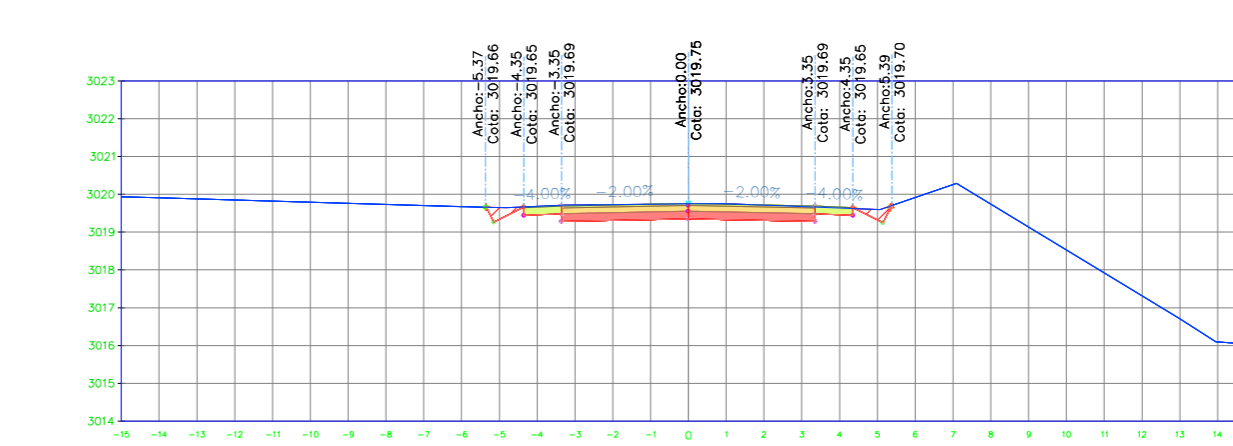

SECCIÓN TRANSVERSAL  
4+060.00

Nombre del Material	Área	Volumen
Ground Fill	0.00 m <sup>2</sup>	8.62 m <sup>3</sup>
Ground Removed	3.45 m <sup>2</sup>	37.05 m <sup>3</sup>

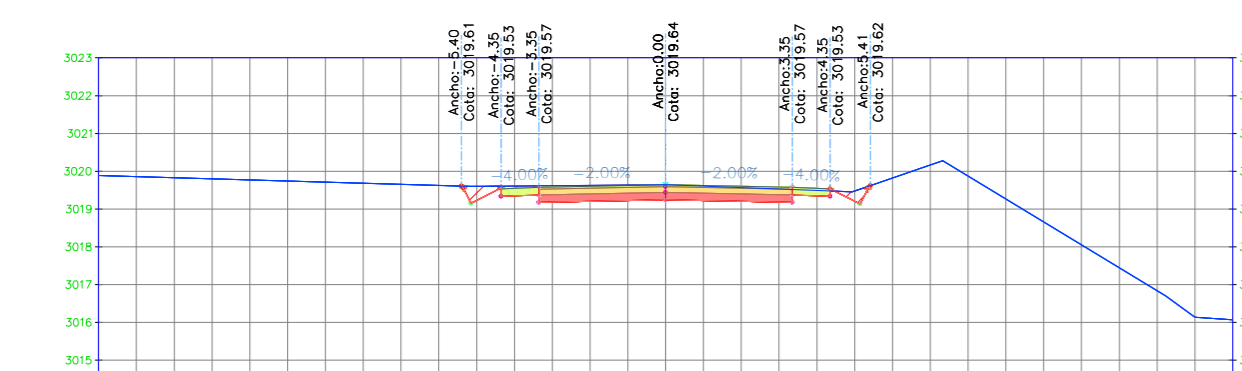

SECCIÓN TRANSVERSAL  
4+063.25

Nombre del Material	Área	Volumen
Ground Fill	0.00 m <sup>2</sup>	0.01 m <sup>3</sup>
Ground Removed	3.45 m <sup>2</sup>	11.23 m <sup>3</sup>